

TAVOLA

2

COMMITTENTE:
SIG. PIERLUIGI TEDESCHI


STATO
DI PROGETTO

NOTE


LAVORO :
D.I.A. AI SENSI DELLA L.R. 01/05

PROGETTO:
PLANIMETRIA
PIANTE:
PIANO SEMINT
SOTTOTETTO
PROSPETTI


SCALA
1:100

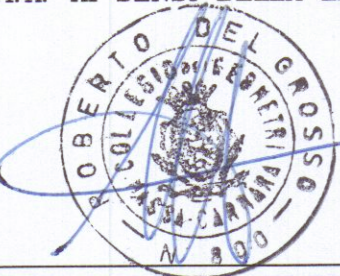


PROGETTISTA:GEOM. DEL GROSSO ROBERTO

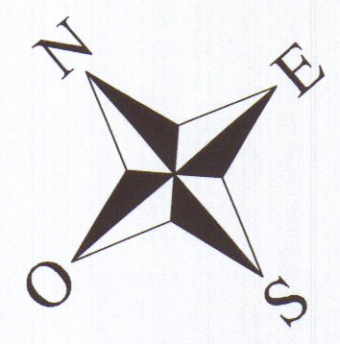

PROSPETTO SUD EST

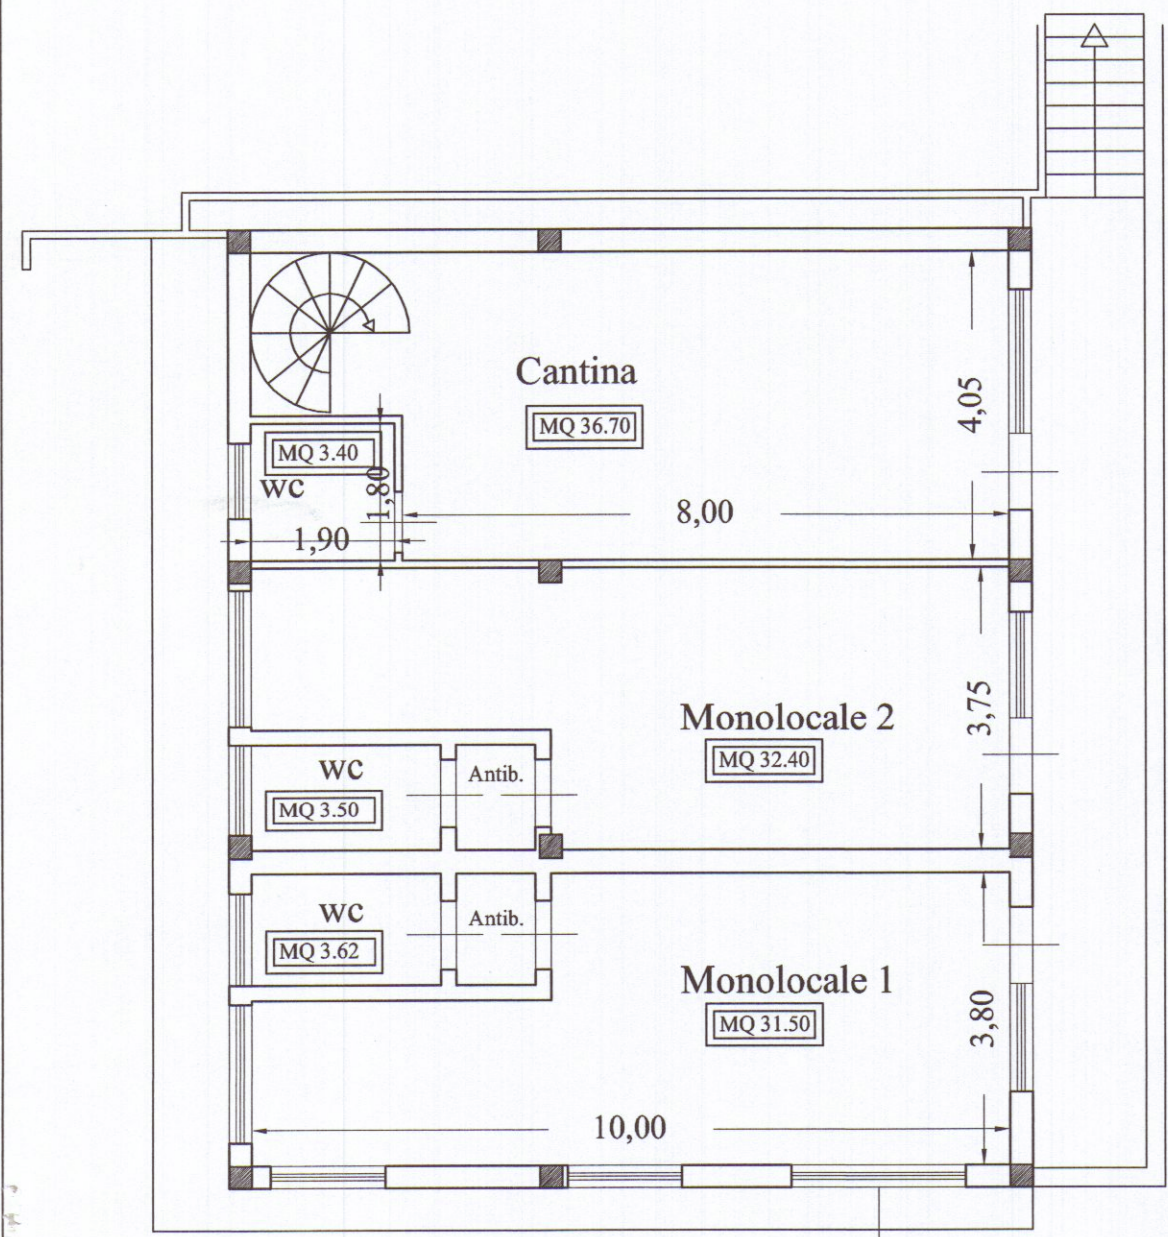


PIANO SEMINTERRATO

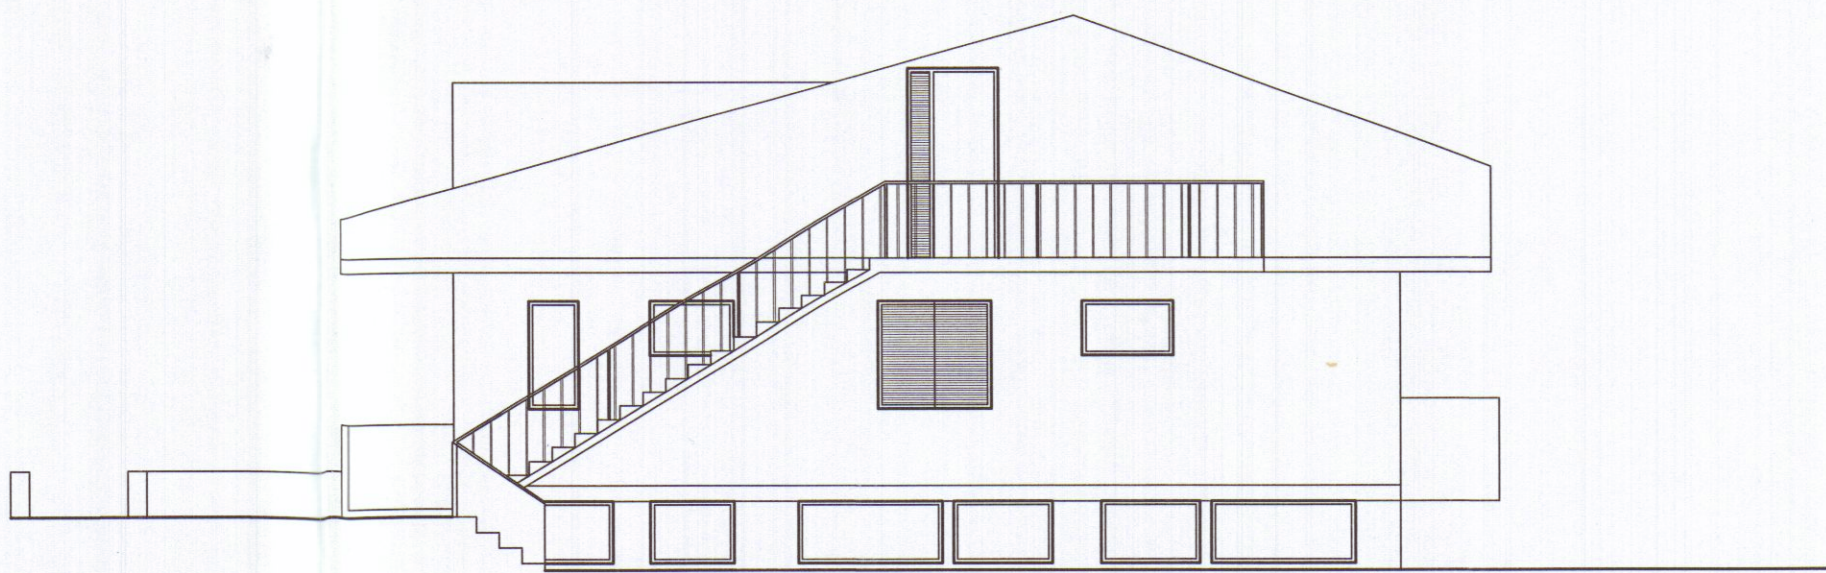

PROSPETTO NORD OVEST

RAPPORTO D'ILLUMINAZIONE			
	SUP.LOC.	SUP.FIN.	S.FIN/S.LOC. x0,125
MONOLOCALE 1	31.50	10.06	0,32
WC (1)	3.50	0.96	0.274
MONOLOCALE 2	32.40	5.82	0,17
WC (2)	3.62	0.96	0.265

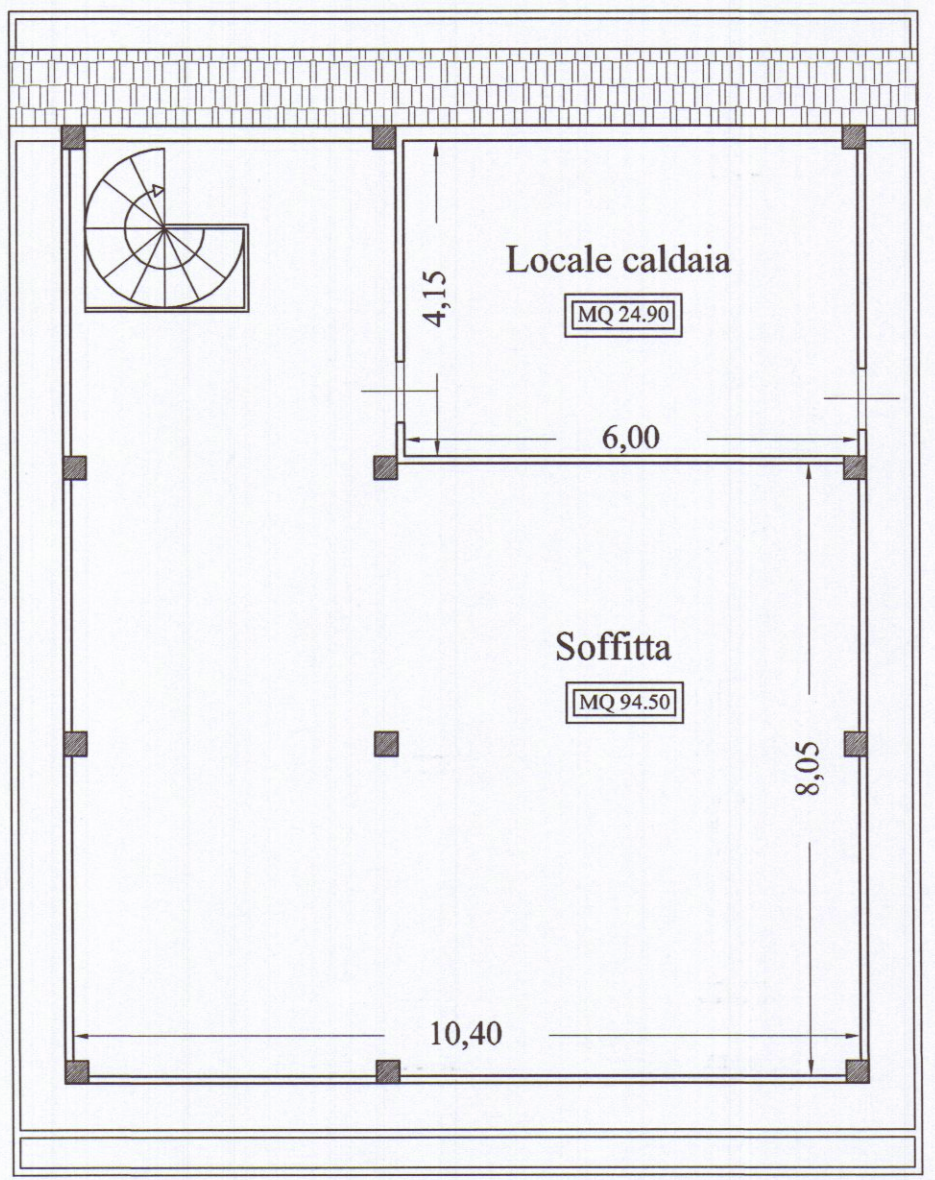

PIANO SOTTOTETTO