



Per Anna Portuato
Arch. Anna Portuato
N. 421

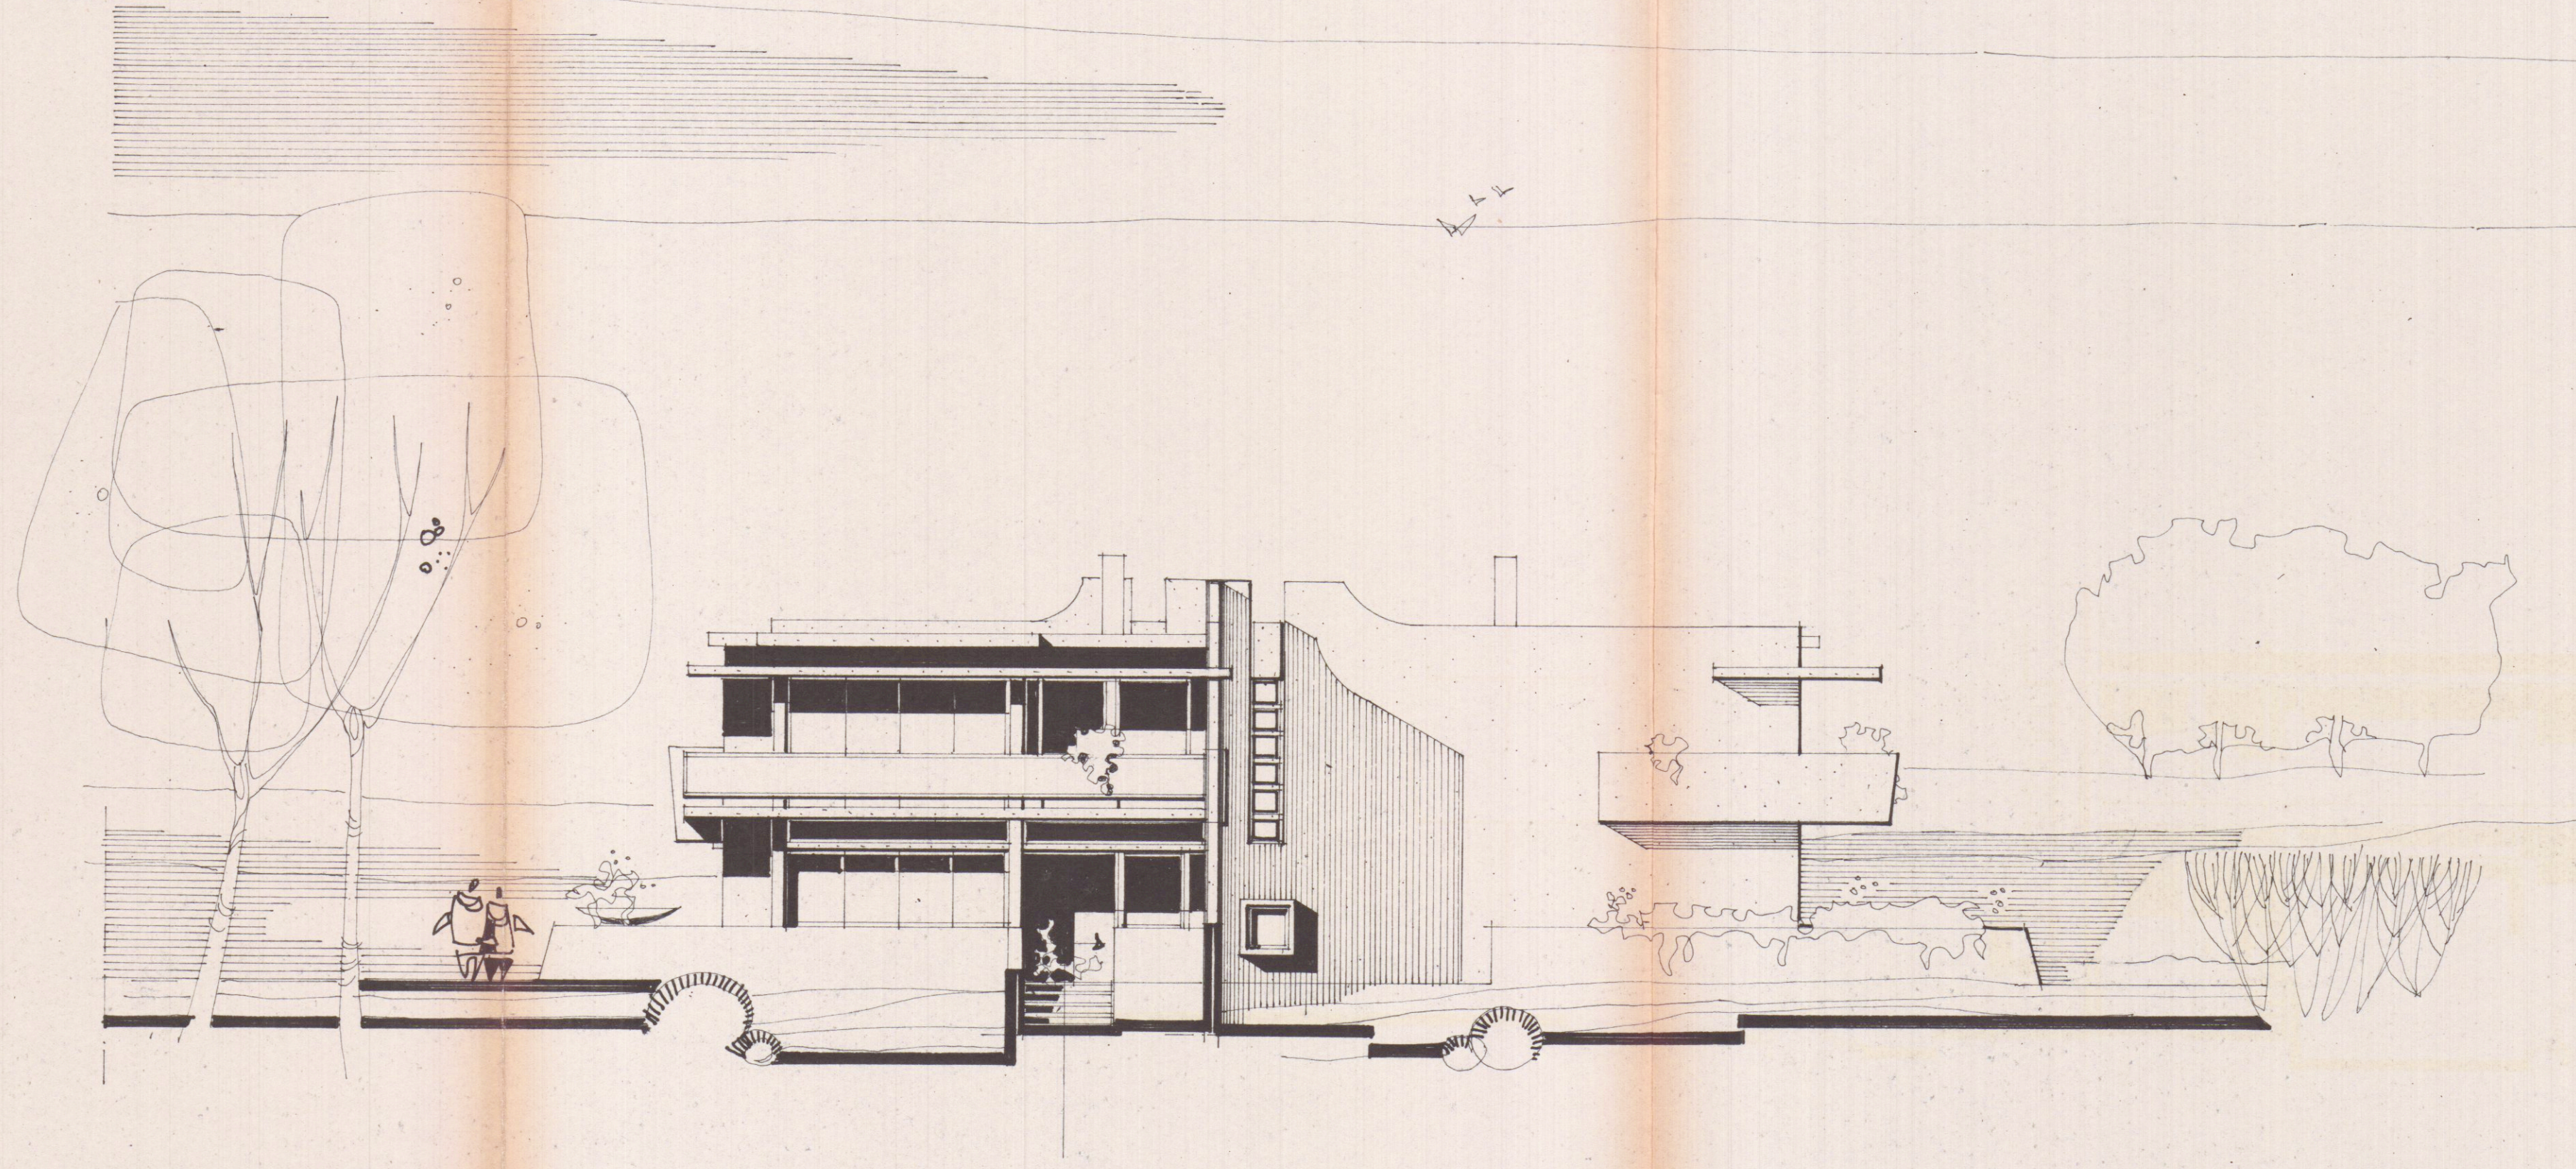

PROGETTO / UD

Scala 1:100

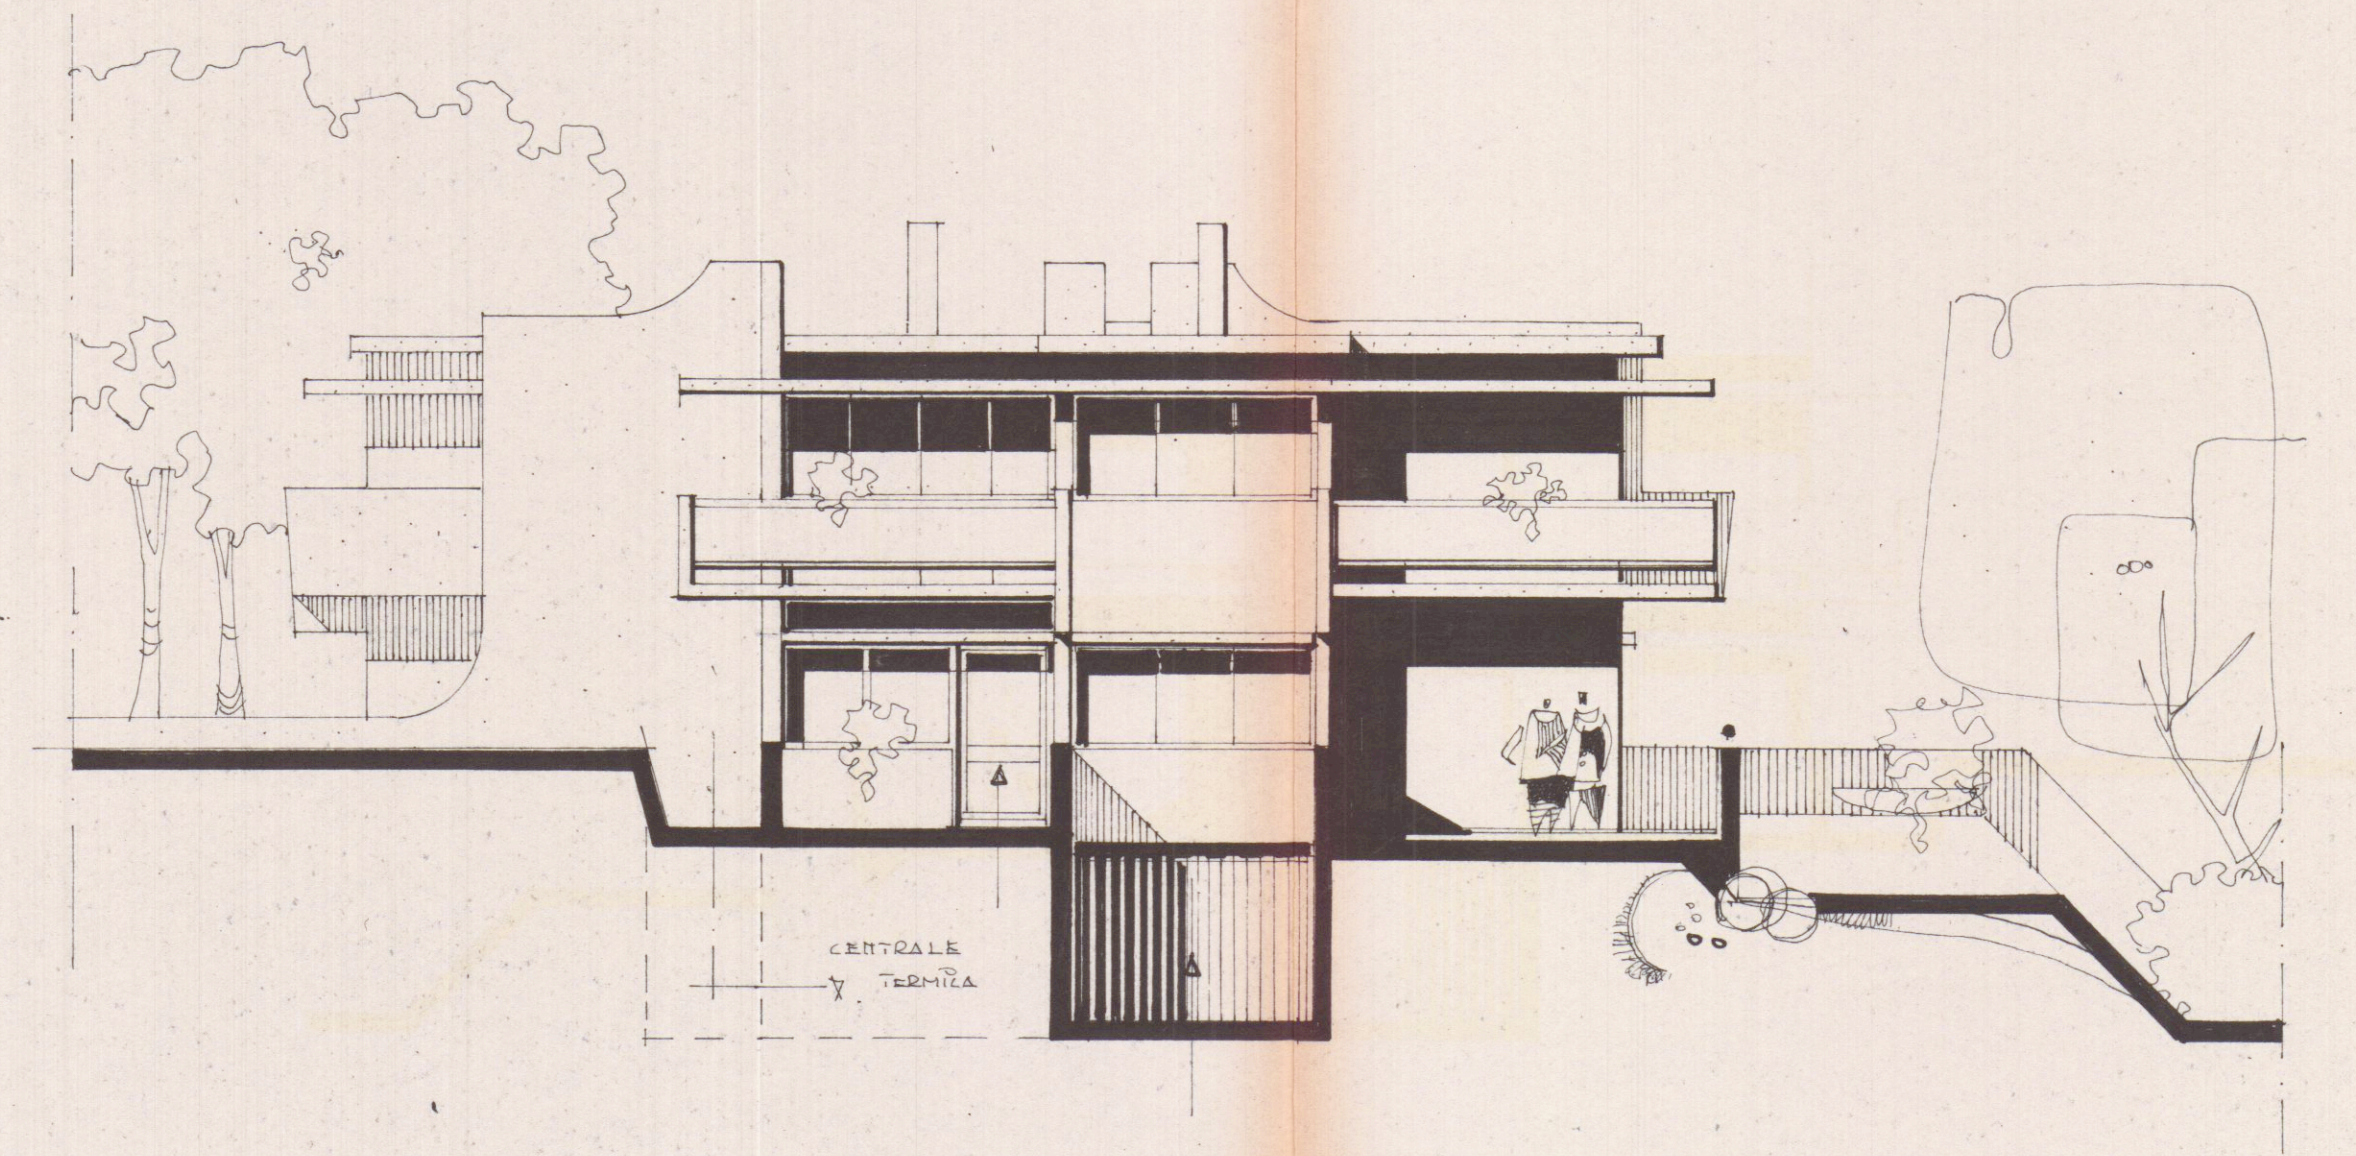

PROGETTO OVE/T