


STUDIO TECNICO
 geom. GIOVANELLI CARLO
 via A. Maggiani 137 Marina di Carrara
 TEL. 630372



PROPR. BRESCIA COSIMO • BERGAMASCO MICHELA
 PROGETTO: DI RISTRUTTURAZIONE ED AMPLIAMENTO
 DELL'IMMOBILE SITO IN BONASCOLA
 VIA PROVINCIALE -
 SCALA 1:100
 MAPP. N° 36 FOG. 76

TAV. 1

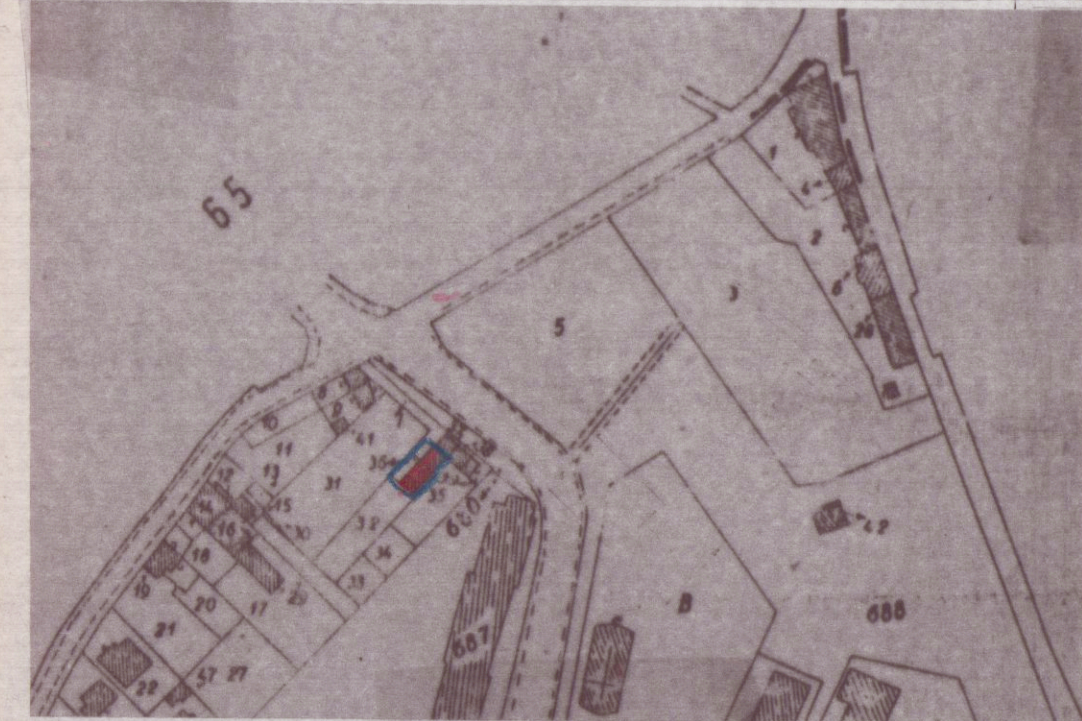



approvato dal Comune alla confidenza
 del 1972 del 6 LUG. 1992
 IL DIRIGENTE 1° DIPARTIMENTO
 (Arch. Carlo Giovannelli)
 STALCIO PLANIMETRICO 1:2000
 FOGLIO 76 MAPPALE 36

DOLITO:
 TAV.
1

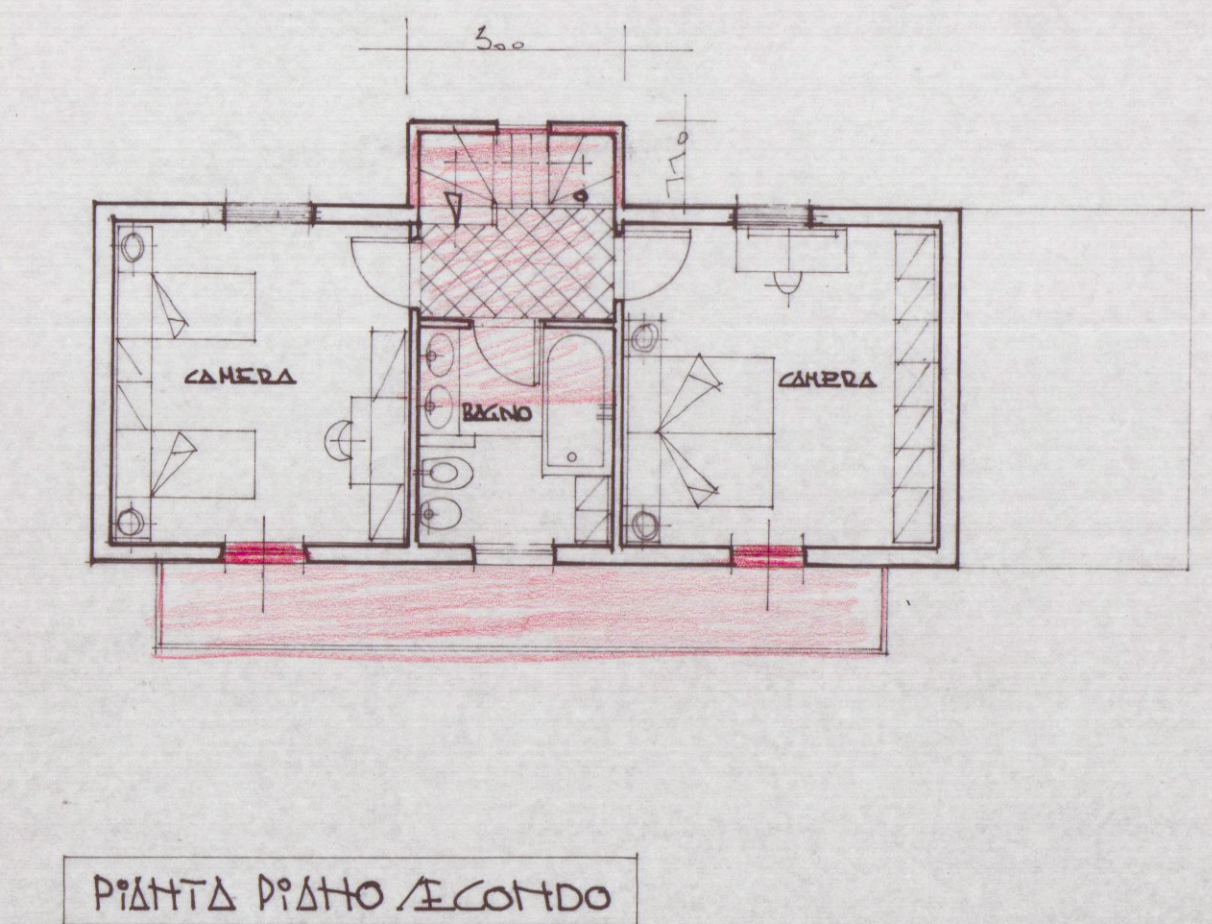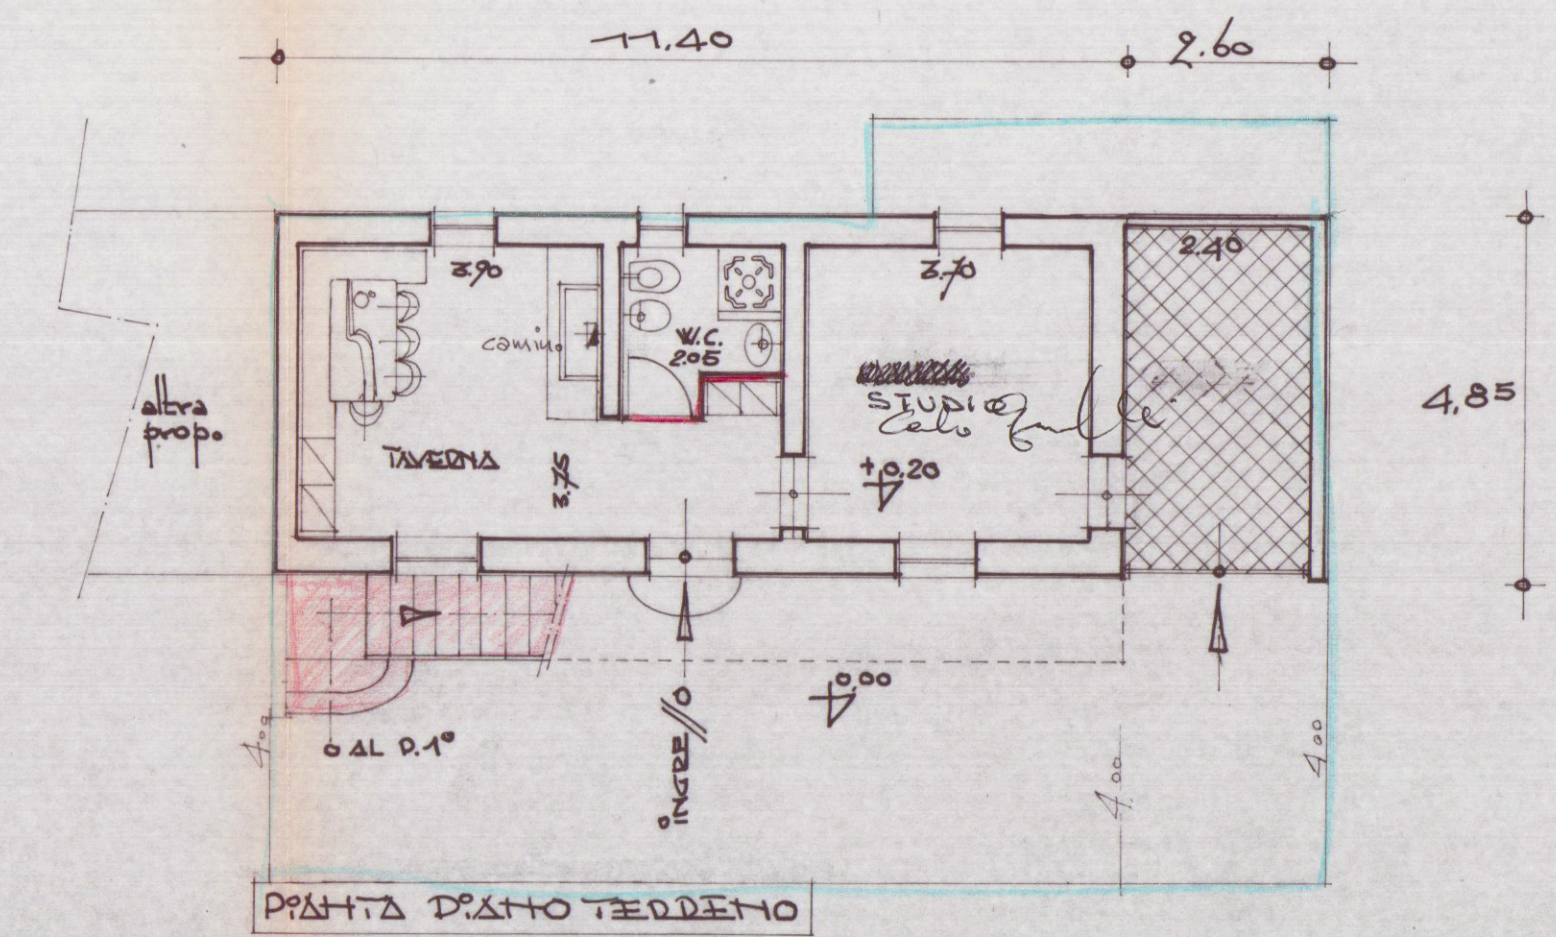

CALCOLO SUPERFICIE E VOLUME ESISTENTI
 $ML. 11.40 \times 4.85 = MQ. 55.29 \times H. 4.840 = MC. 464.436$
 $ML. 2.60 \times 4.85 = MQ. 12.61 \times H. med. 2.50 = MC. 31.52$
 $ML. 2.00 \times 1.25 = MQ. 2.50 \times H. med. 2.15 = MC. 53.7$
 TOTALE SUPERFICIE = MQ. 4040 TOT. VOLUME = MC. 50133

1:100

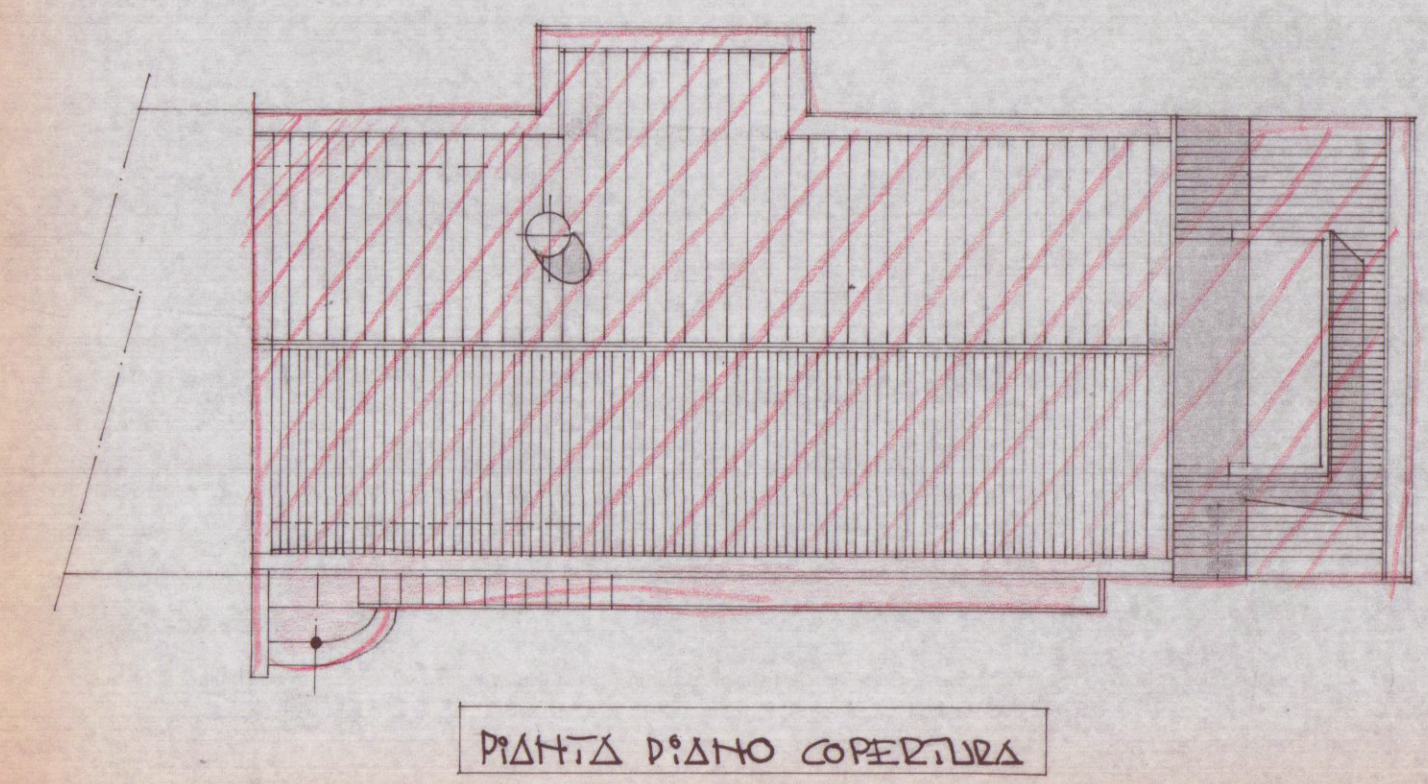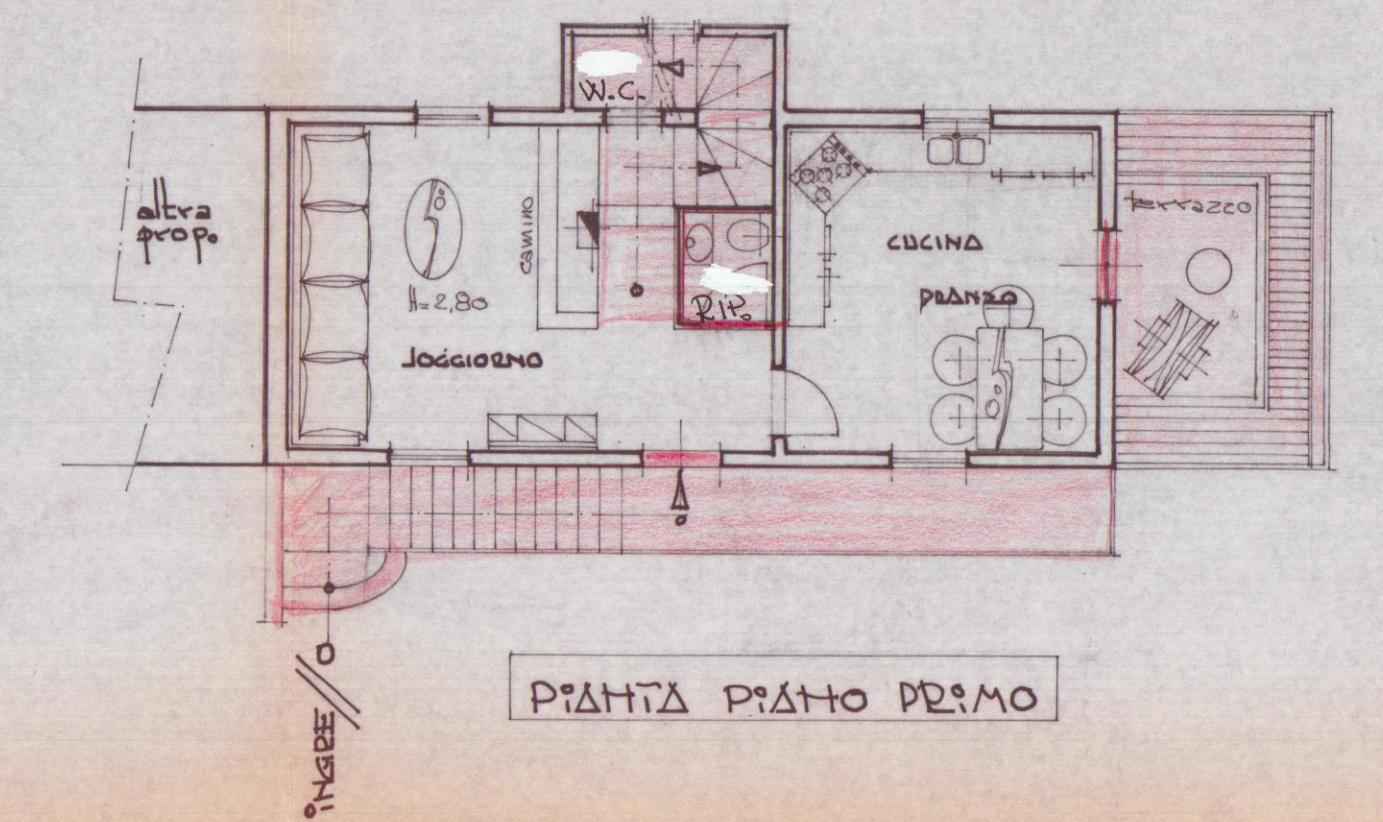

CALCOLO SUPERFICI E VOLUMI ESISTENTI IN PROGETTO
 $ML. 11.40 \times 4.85 = MQ. 55.29 \times H. 4.840 = MC. 464.436$
 $ML. 2.60 \times 4.85 = MQ. 12.61 \times H. 2.50 = MC. 31.52$
 $ML. 3.00 \times 1.10 = MQ. 3.30 \times H. 5.60 = MC. 18.48$
 TOTALE SUPERFICIE = MQ. 7110 VOLUME = MC. 514.436

SUPERFICIE IN AUMENTO MQ. 0.910
 VOLUME IN AUMENTO MC. 13.106

STATO DI DOLITO

APPROVATO

STALCIO PLANIMETRICO 1:500
 FOGLIO 76 MAPPALE 36

D.D. IL 2 - U.O. di Igiene Pubblica
 del 20 del T.U. L.L. S.S.
 esprime PARERE FAVOREVOLE
 29 APR 1992
 per l'approvazione del presente
 progetto. Il Funz.