31 MAG. 1969

FABBRICATO II

VARIANTE

28 MAG. 1969

PROPRIETÀ: SOC. DAL DINO - DAL DINO

Dott. Arch. Lucio Grandi

APPROVATO

18 GIU. 1969 CONTROLLATO

SCALA 1:100

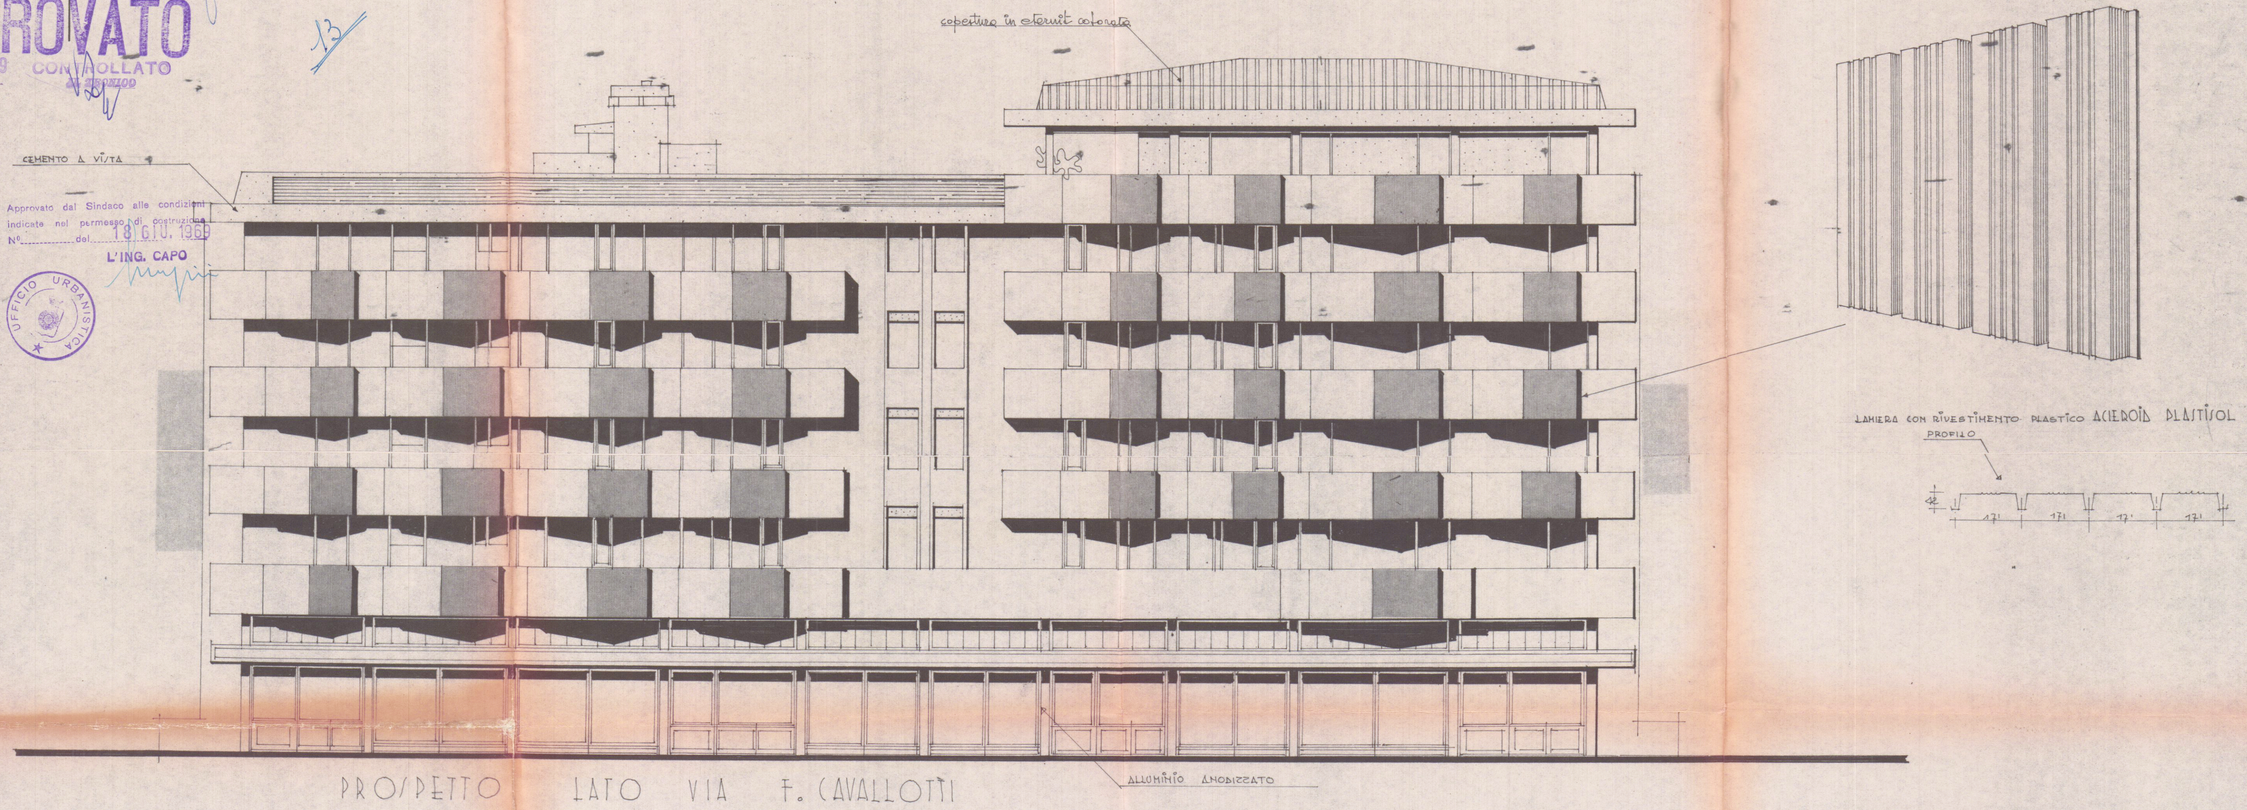

Approvato dal Sindaco alle condizioni indicate nel permesso di costruzione N°..... del 18 GIU. 1969

L'ING. CAPO

UFFICIO URBANISTICA

PROSPETTO LATO VIA F. CAVALLOTTI