


DEL BIANCO

CARRARA


GEOM. RICCARDO DEL BIANCOCOMUNE DI CARRARA
ELABORATO GRAFICO
ALLEGATO ALLA CONC. ED.
RILASCIATA IN SANATORIA
L. N° 47 DEL 28.2.85**TAV.** 2**PROGETTO
IN SANATORIA
LEGGE 47-85**FABBRICATO IN VIA P. TACCA
PROPRIETARI: CAPPELLI ARGENTINA

PROSPETTI SEZIONI


RAPP. 1:100

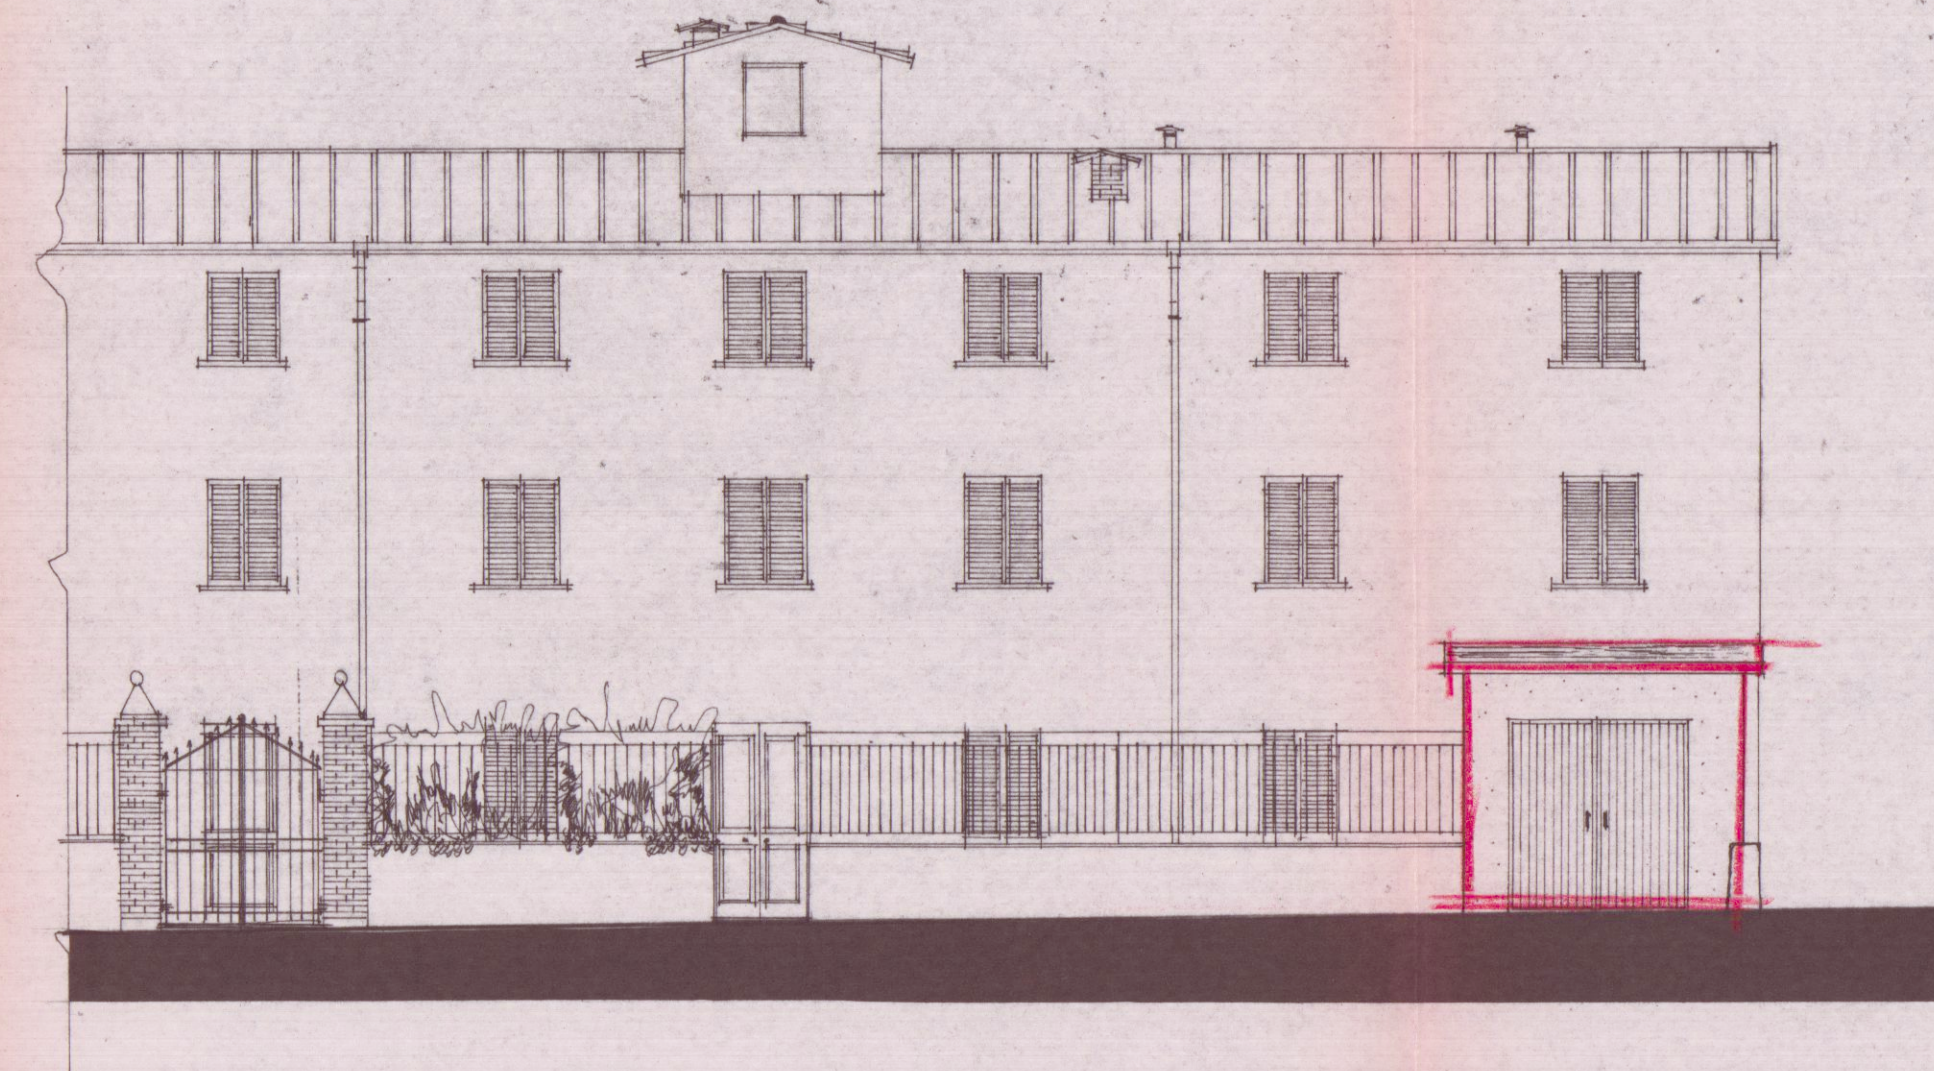Approvato dal Sindaco alle condizioni
indicate nella concessione edilizia
N. 647 del 5-10-94
Dirigente Sett. Urbanistica
(Arch. Pierluigi Bessi)


PROSPETTO SUD EST

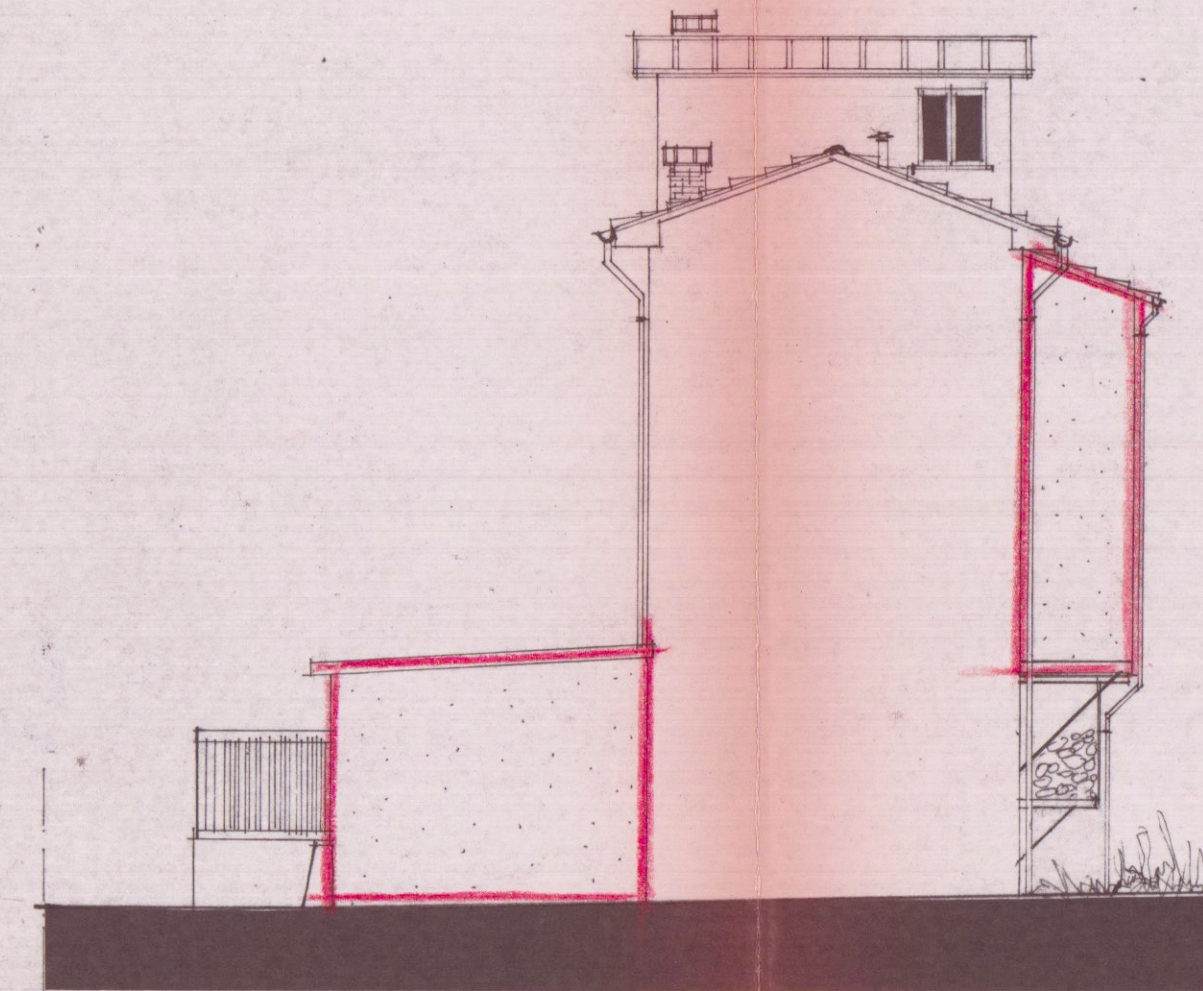


PROSPETTO NORD EST

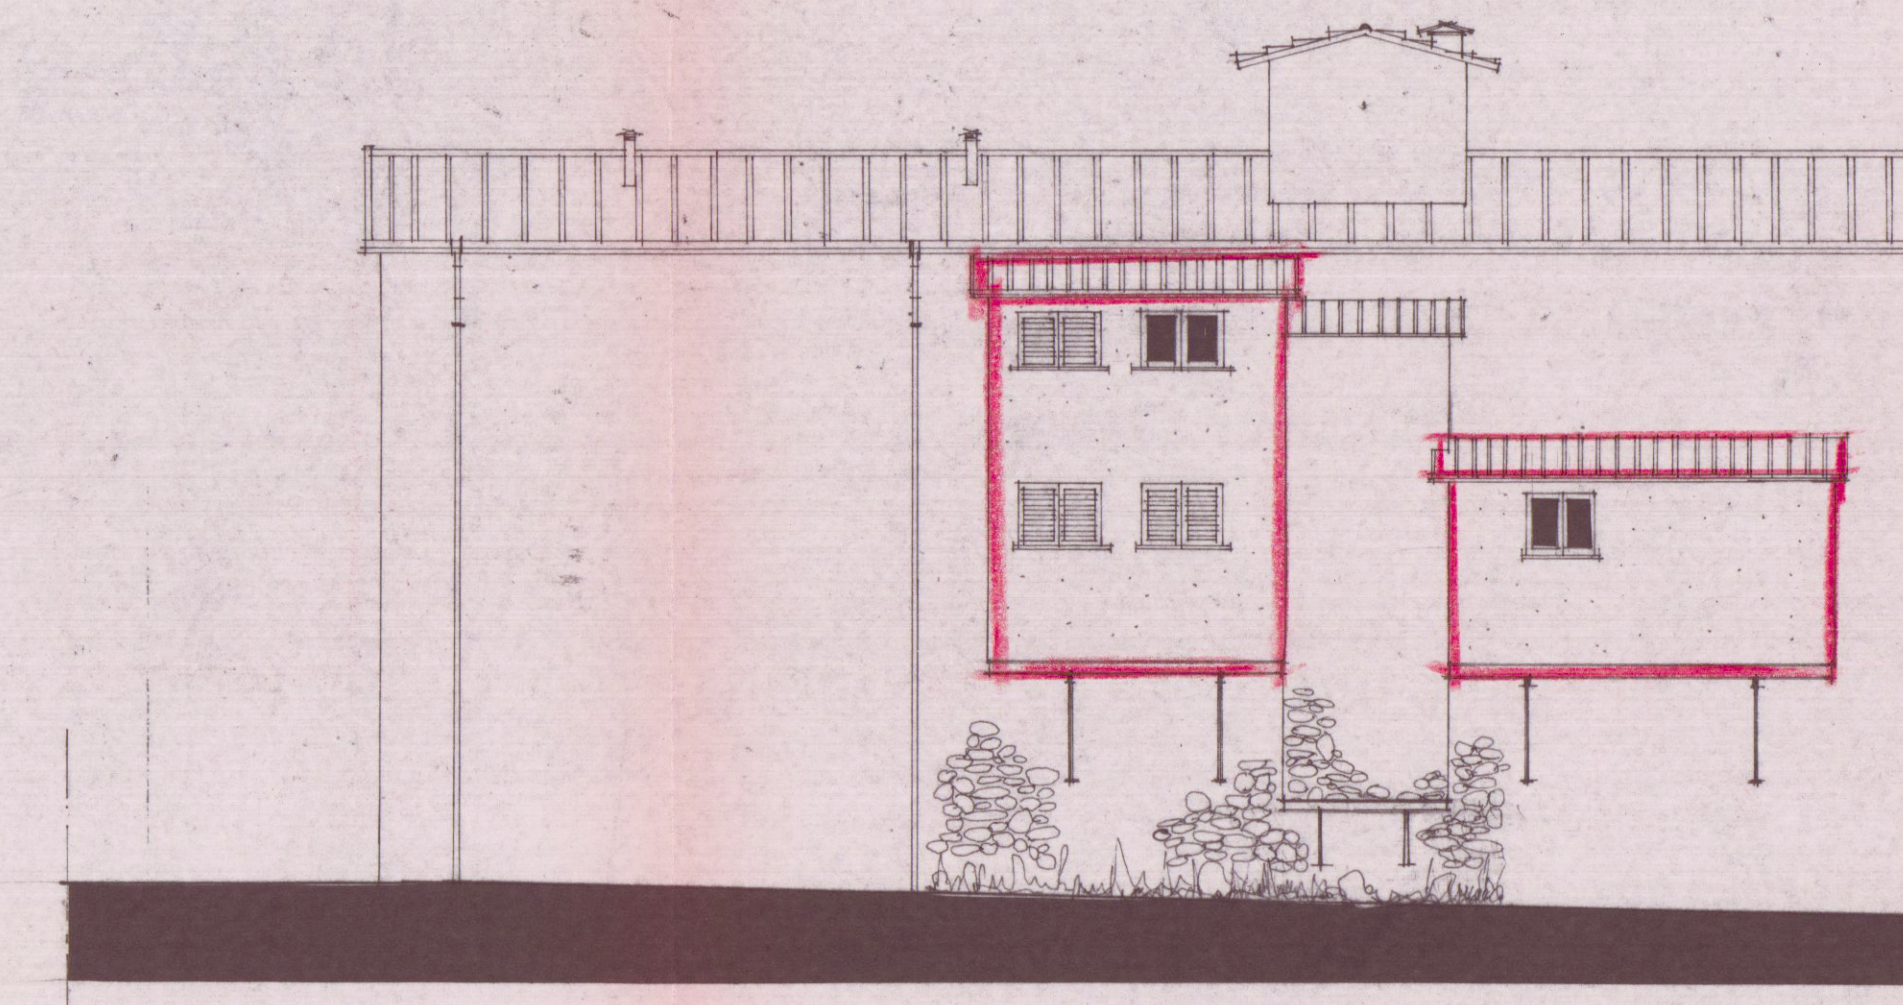

PROSPETTO NORD OVEST

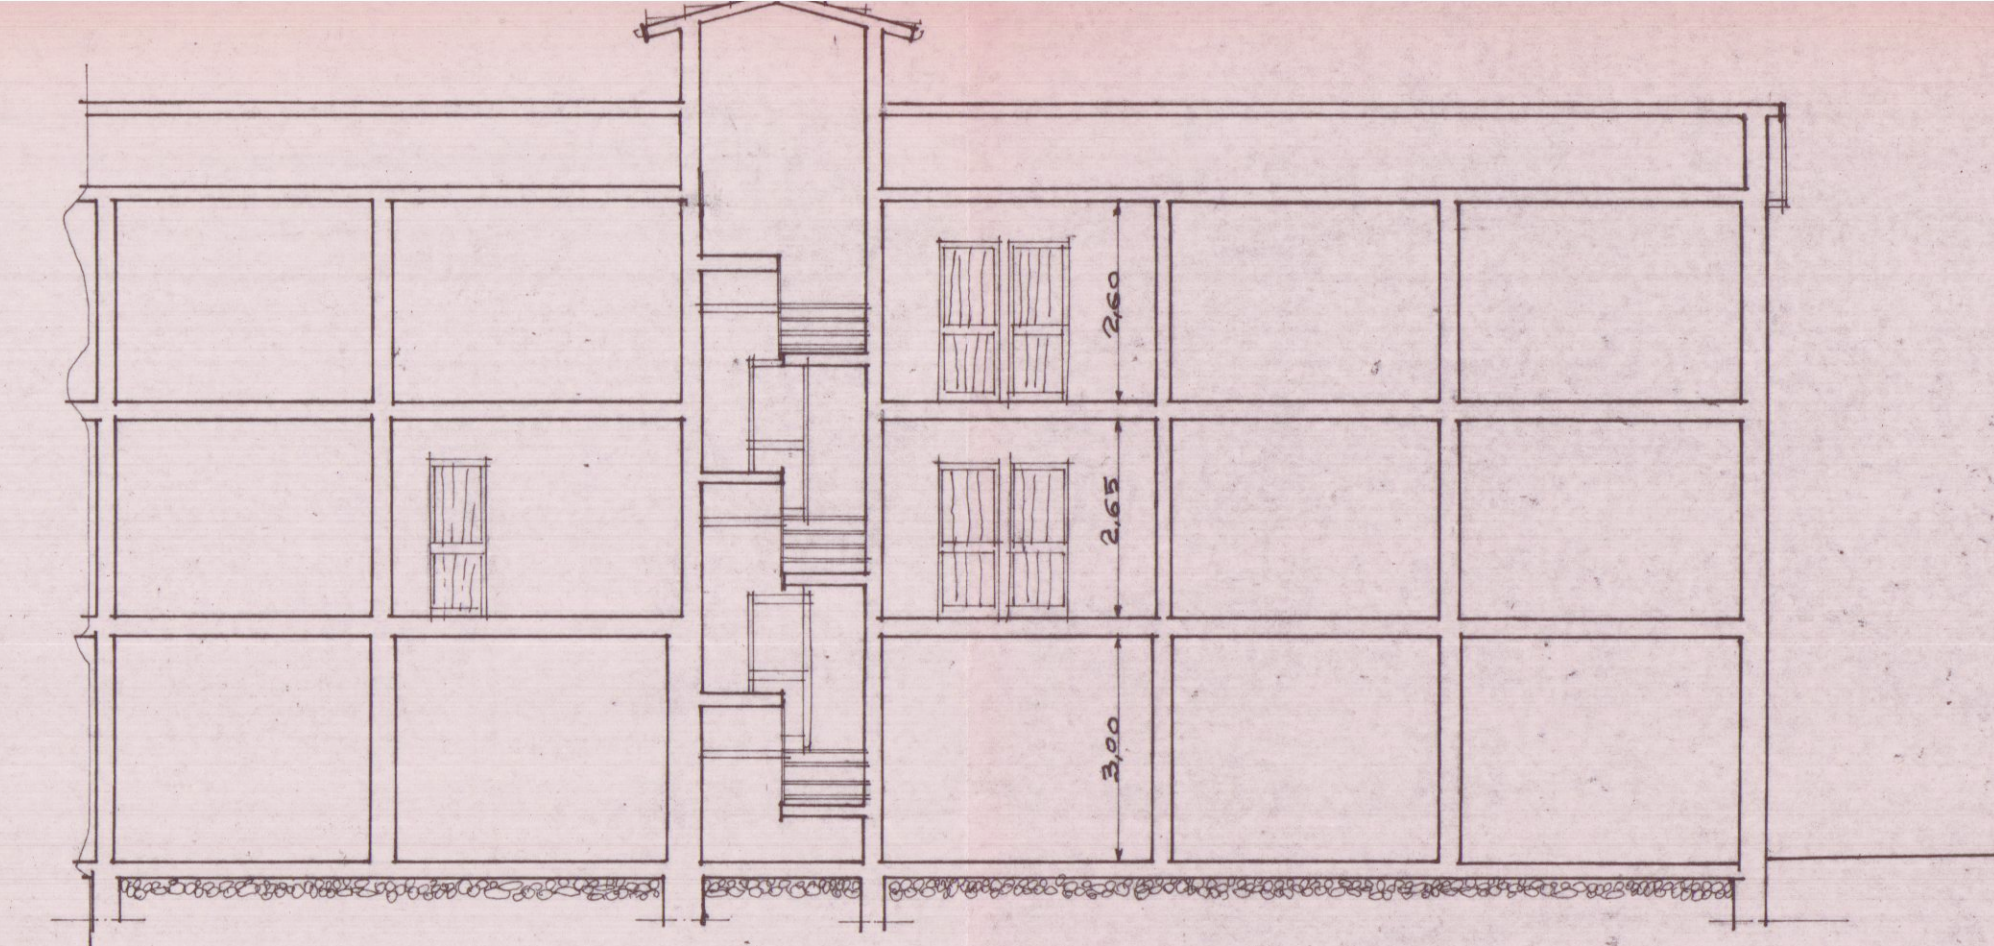

SEZIONE A A'

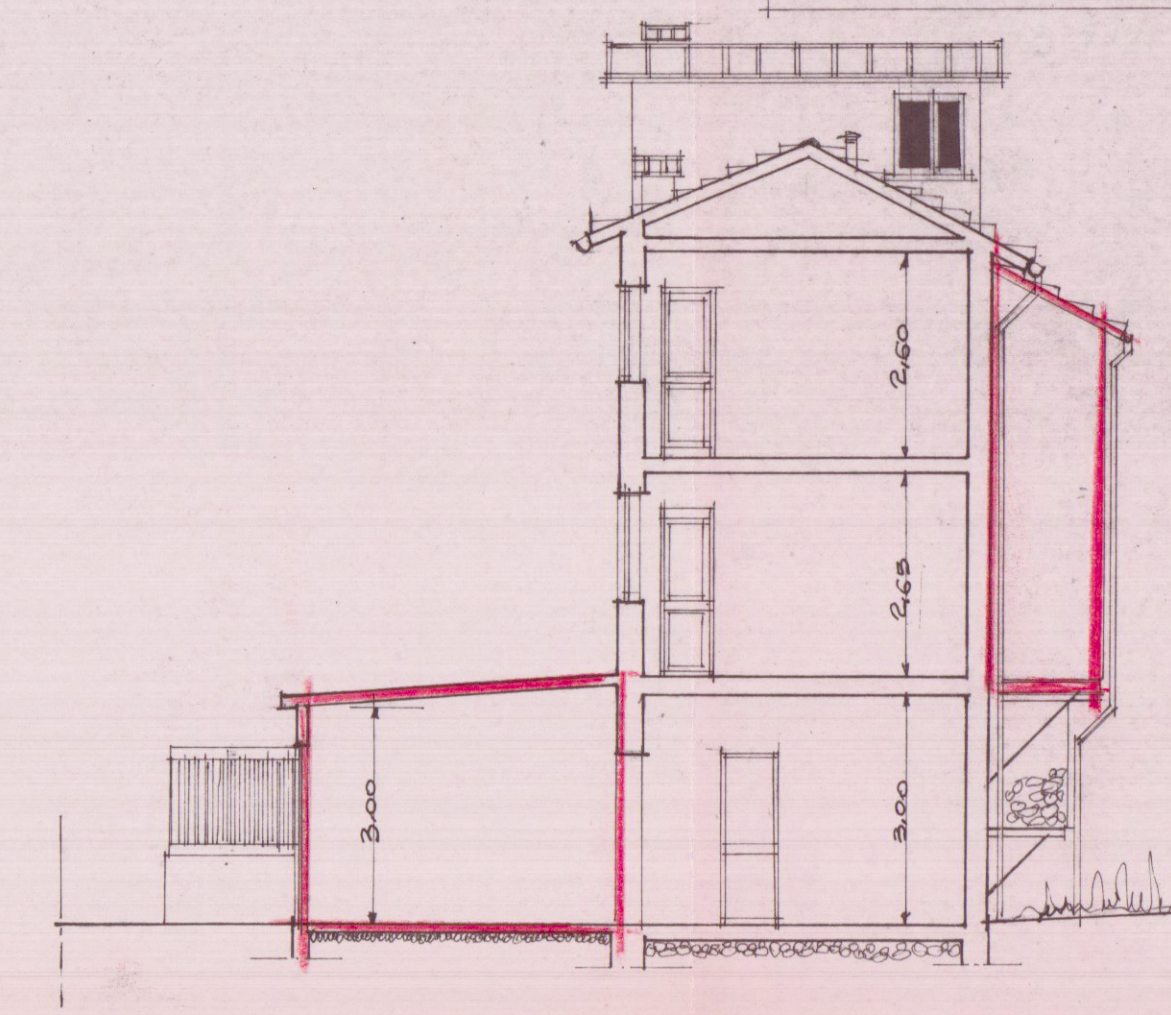

SEZIONE B B'