
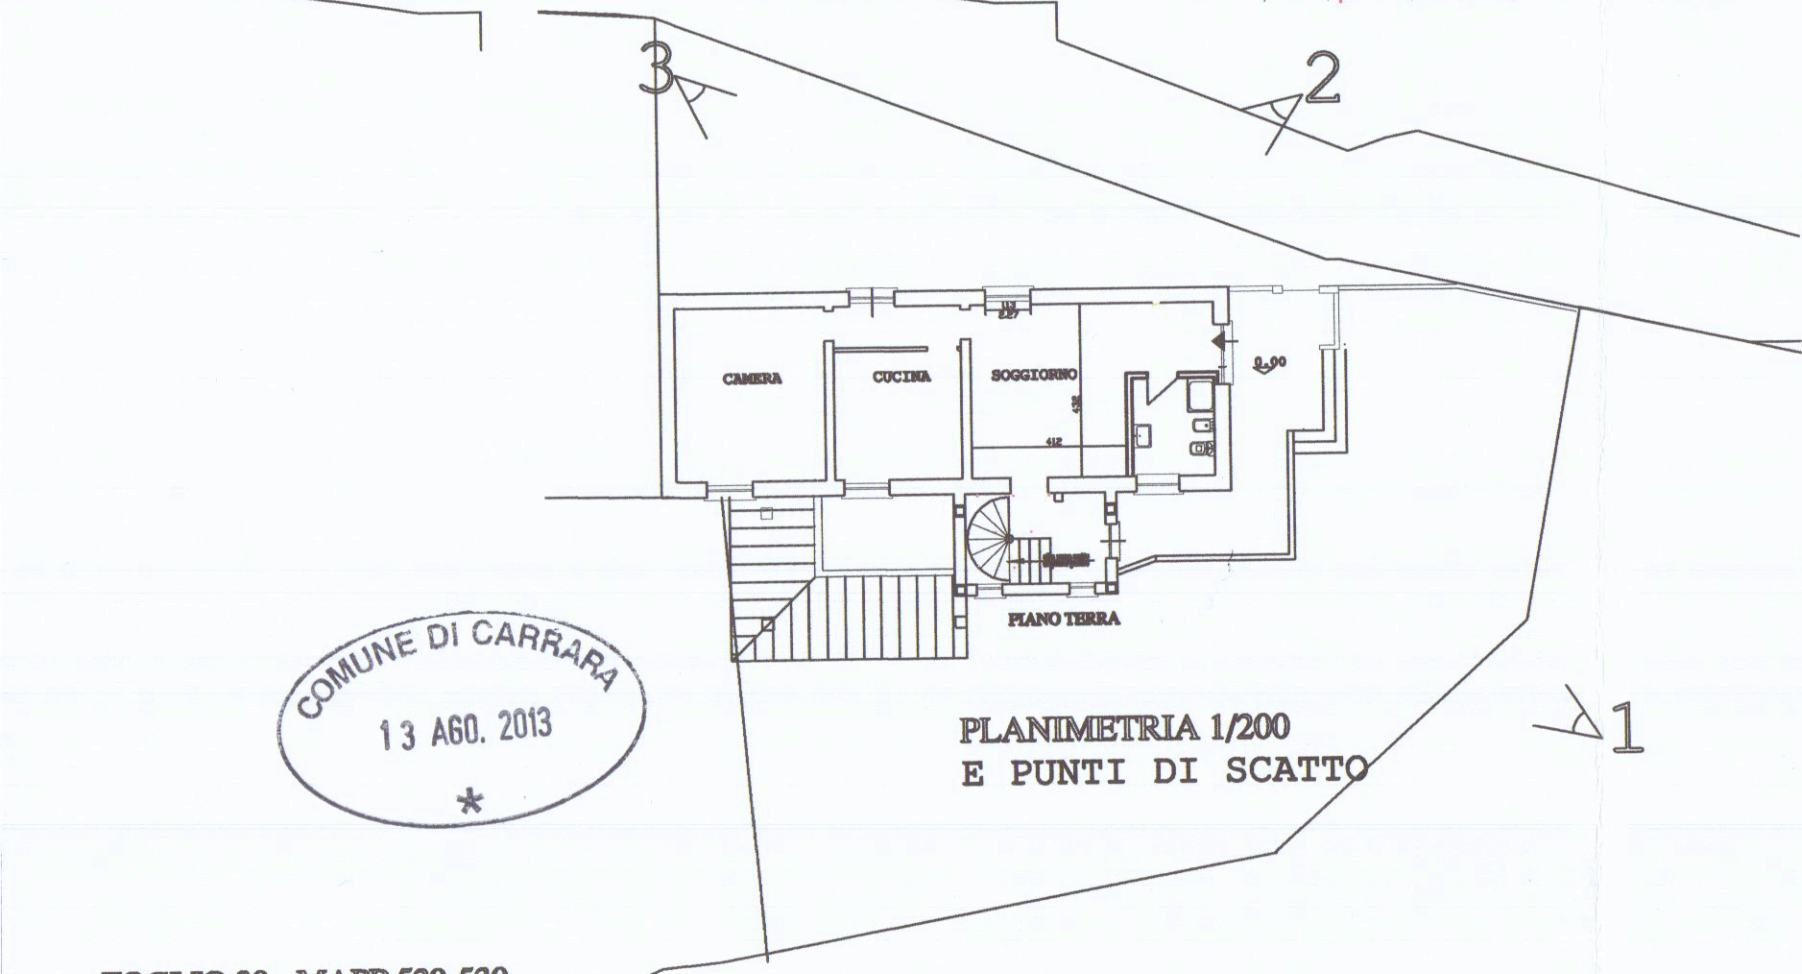
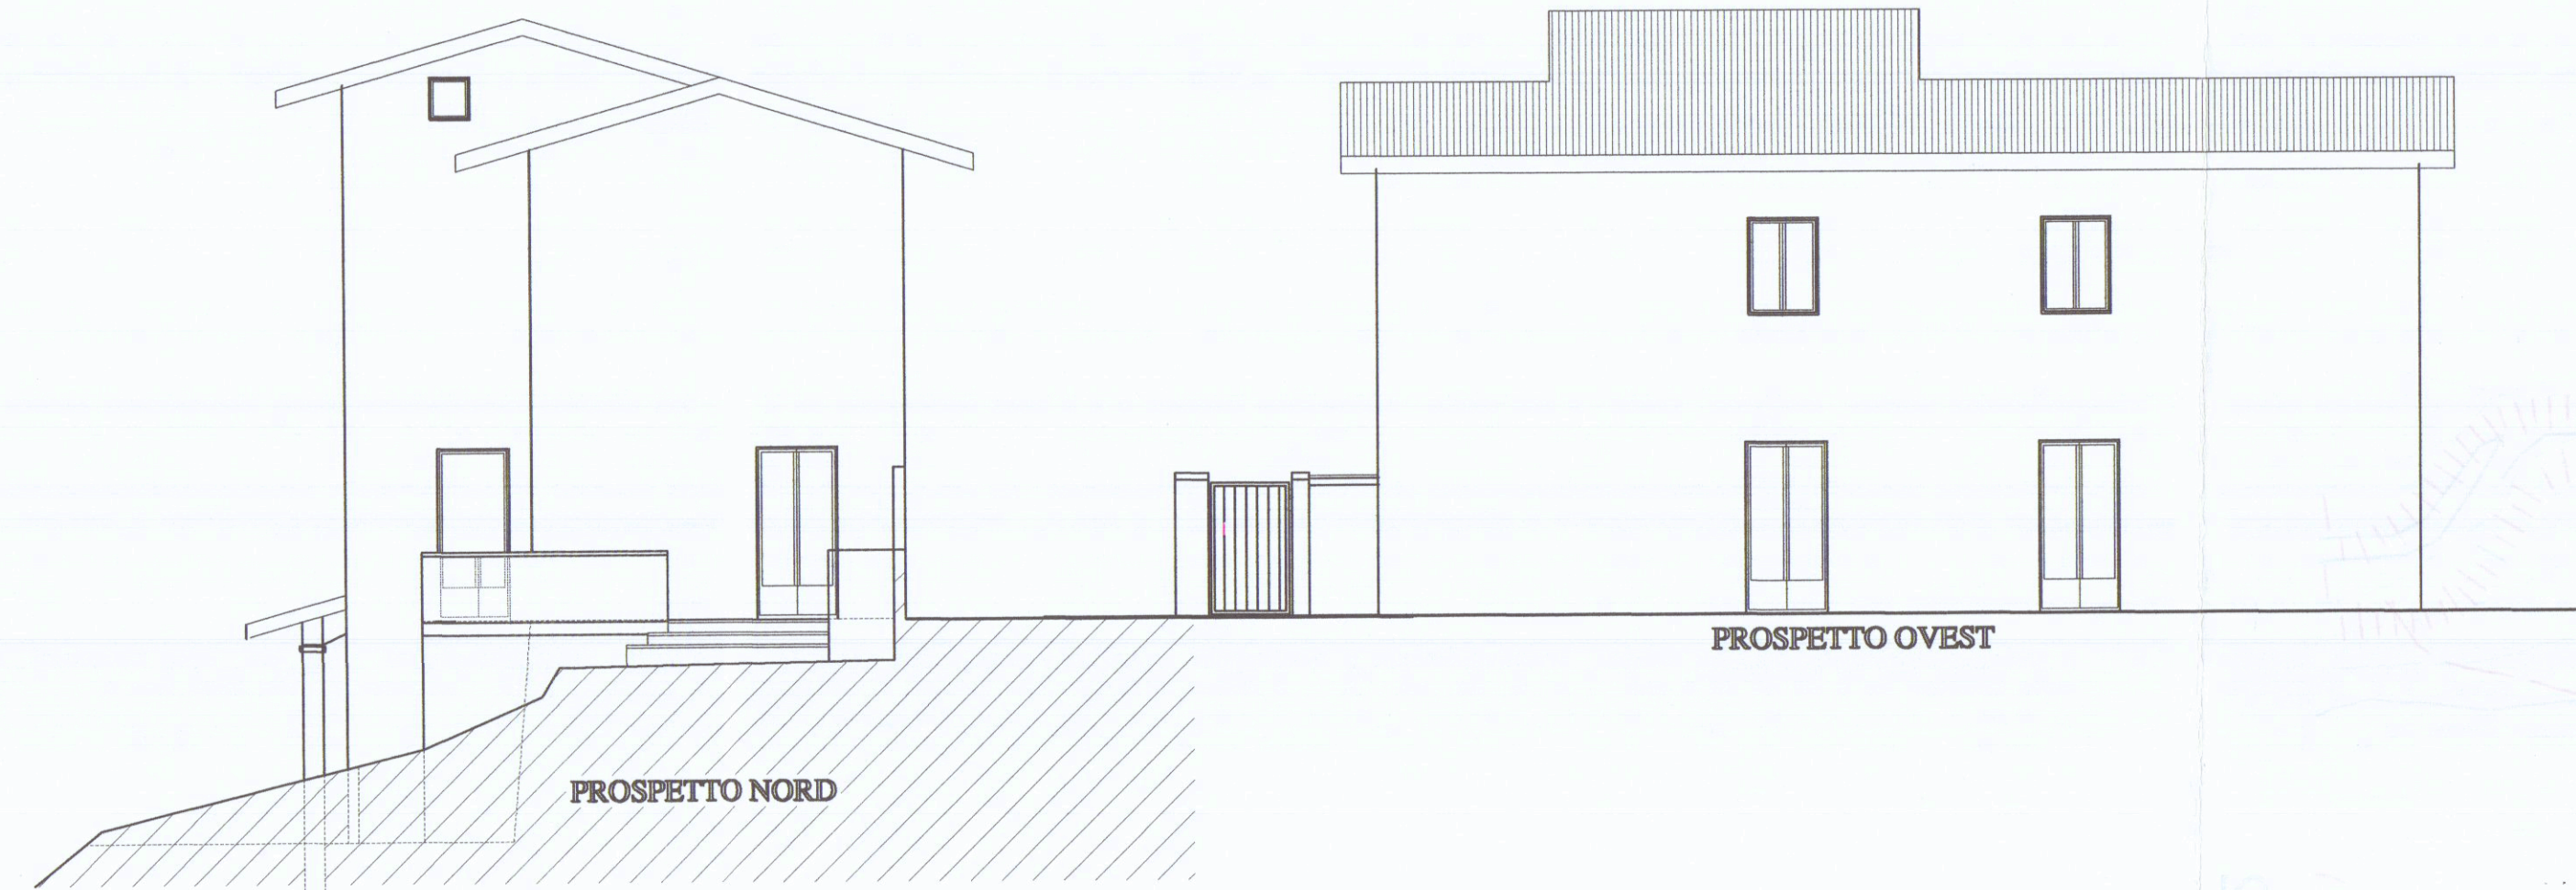
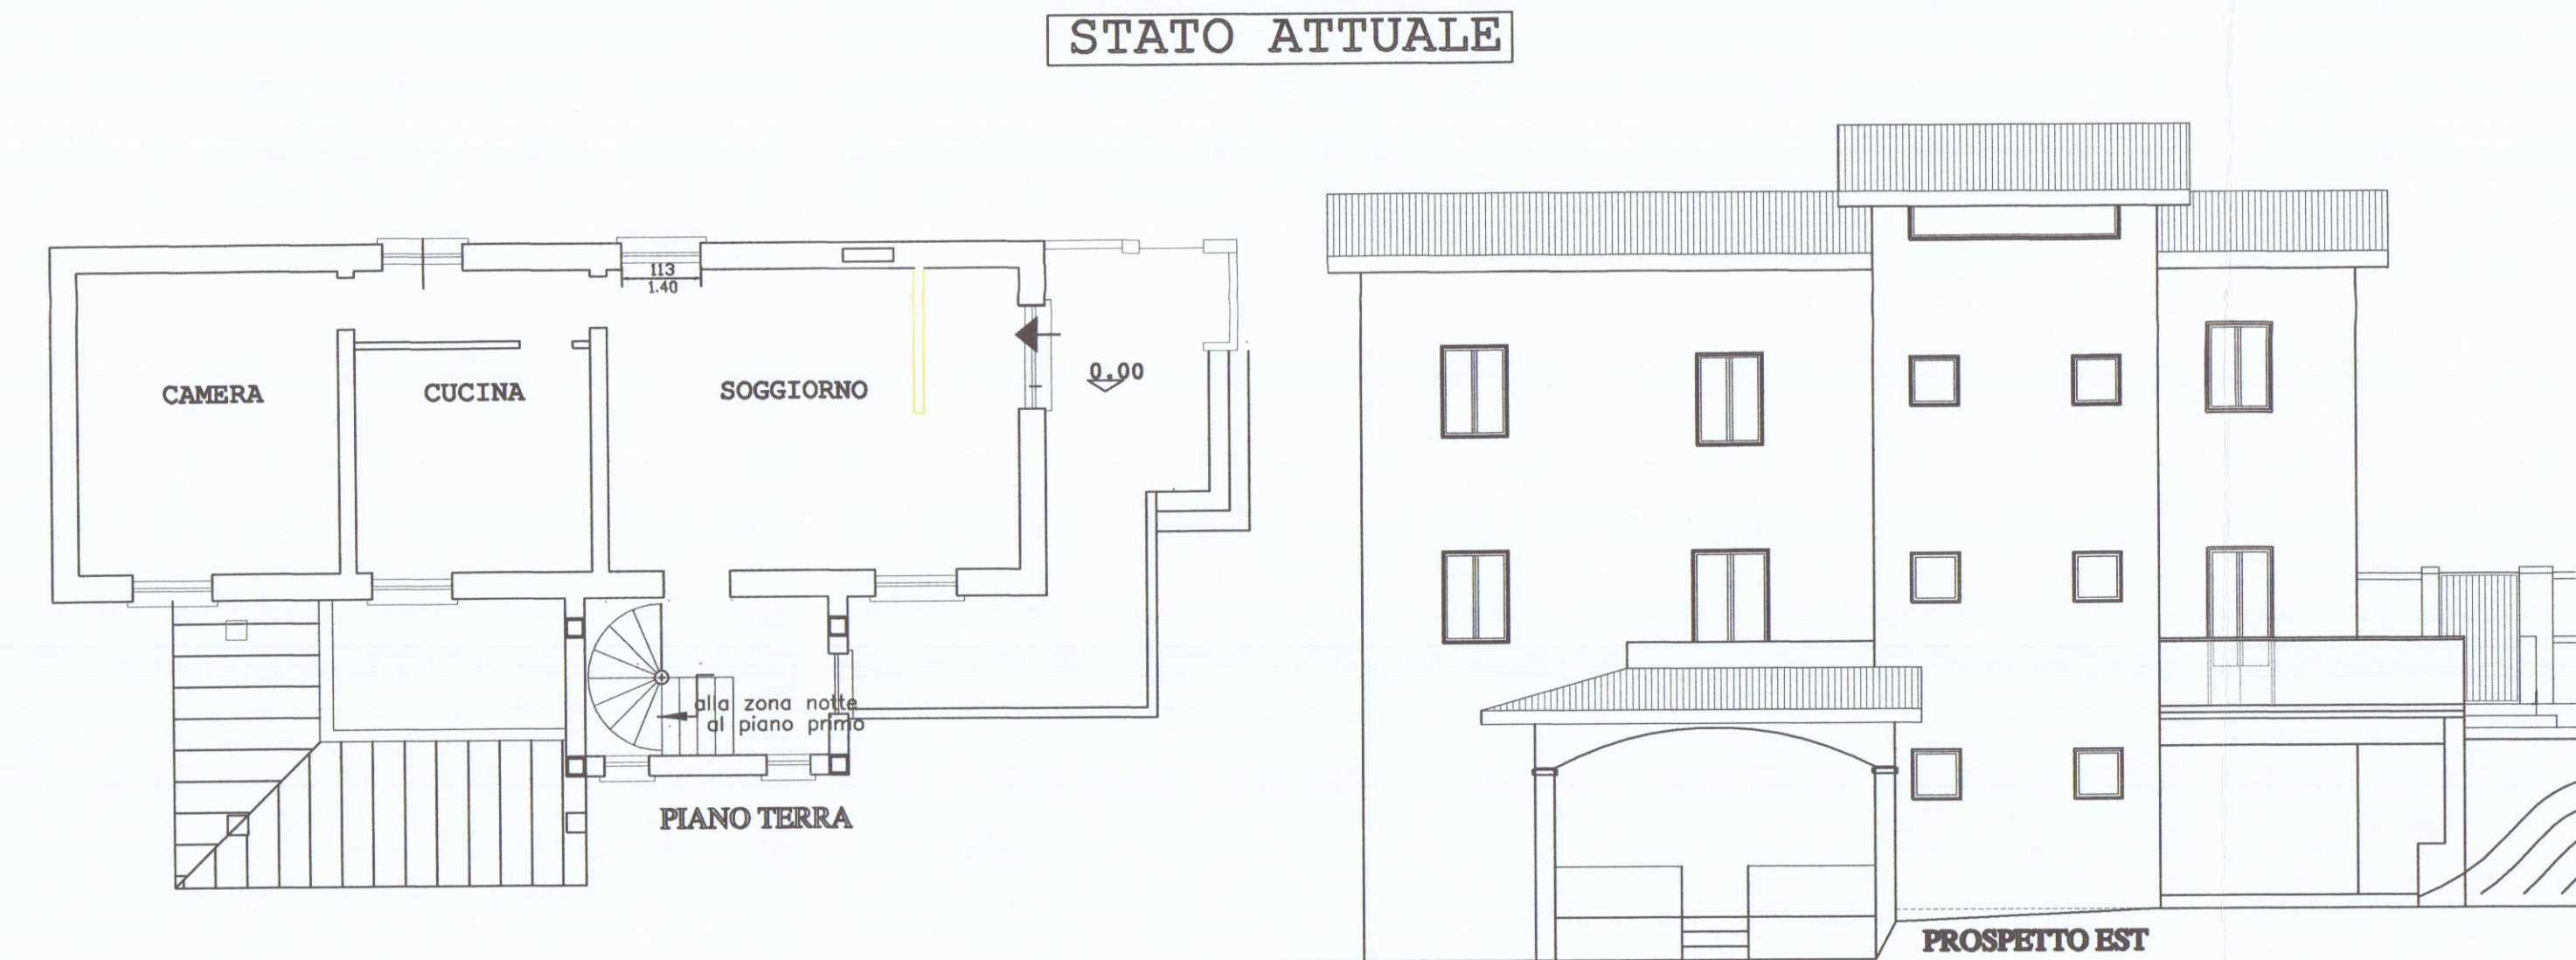
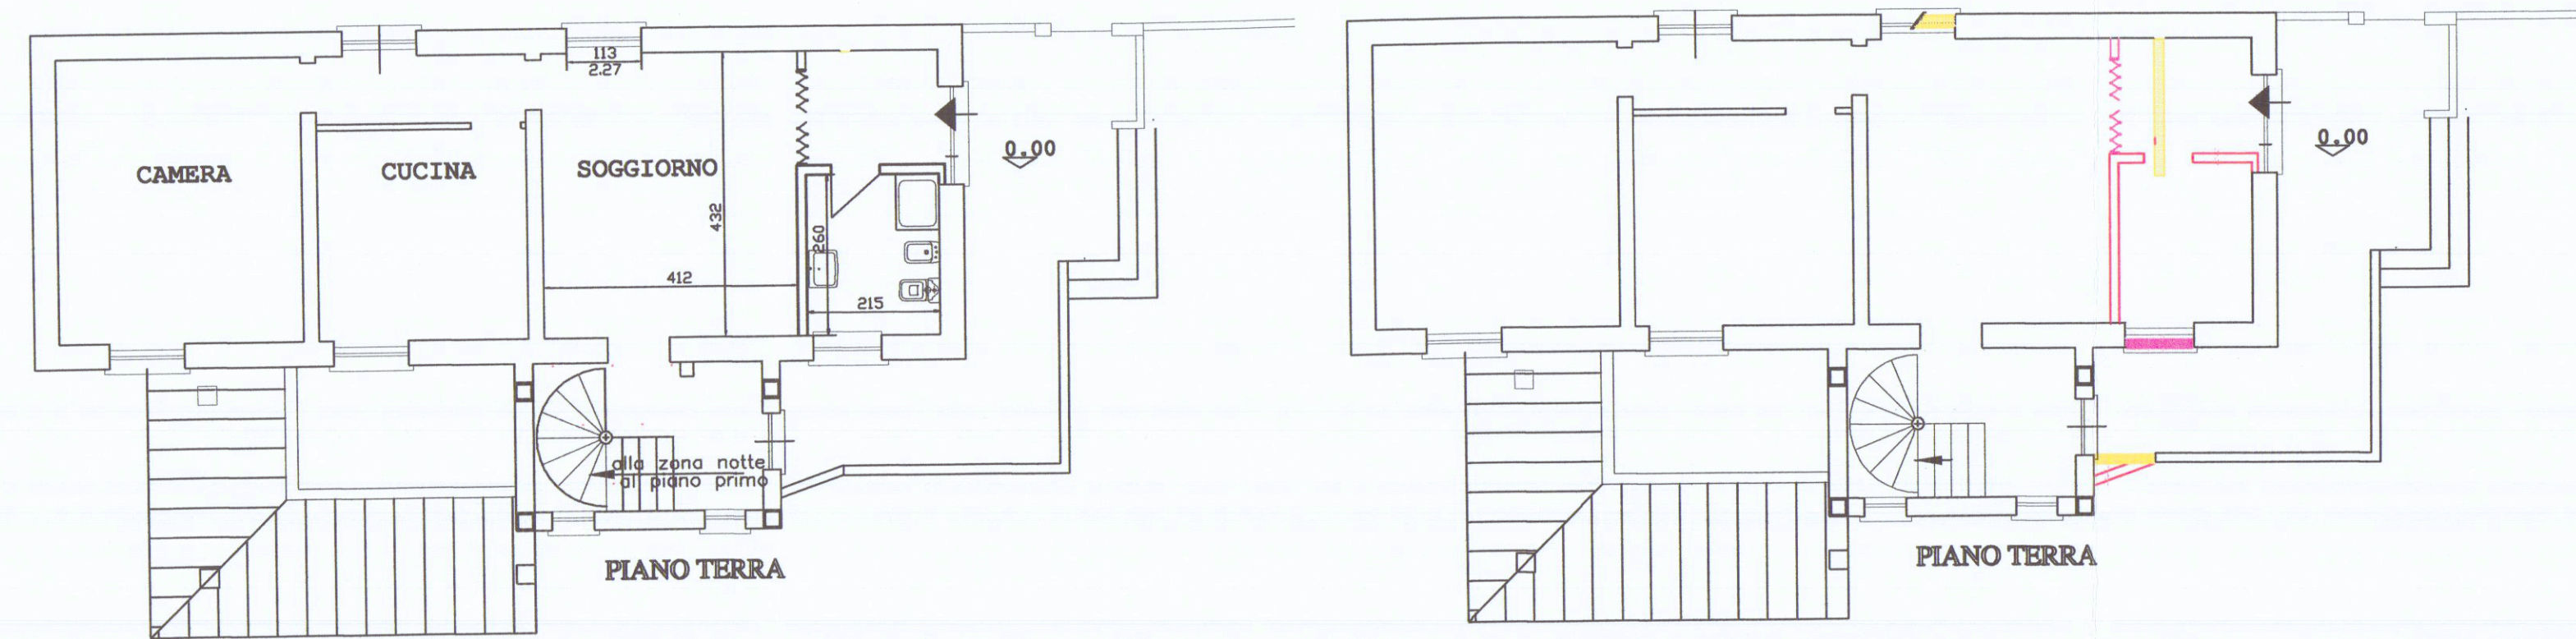
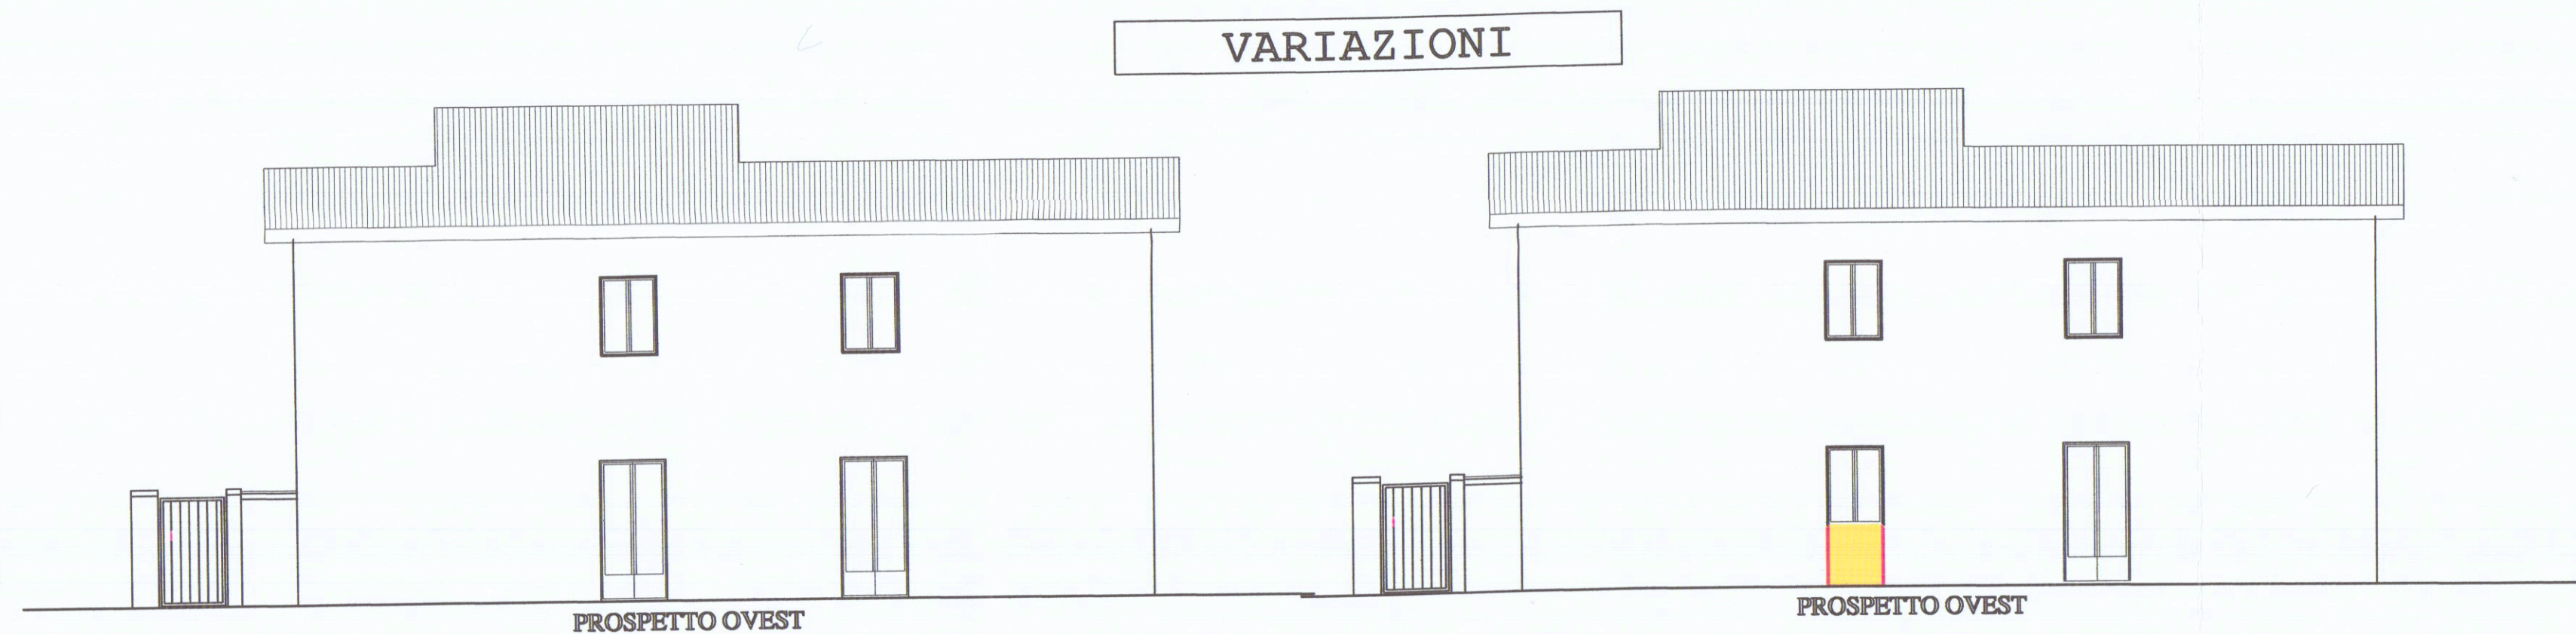


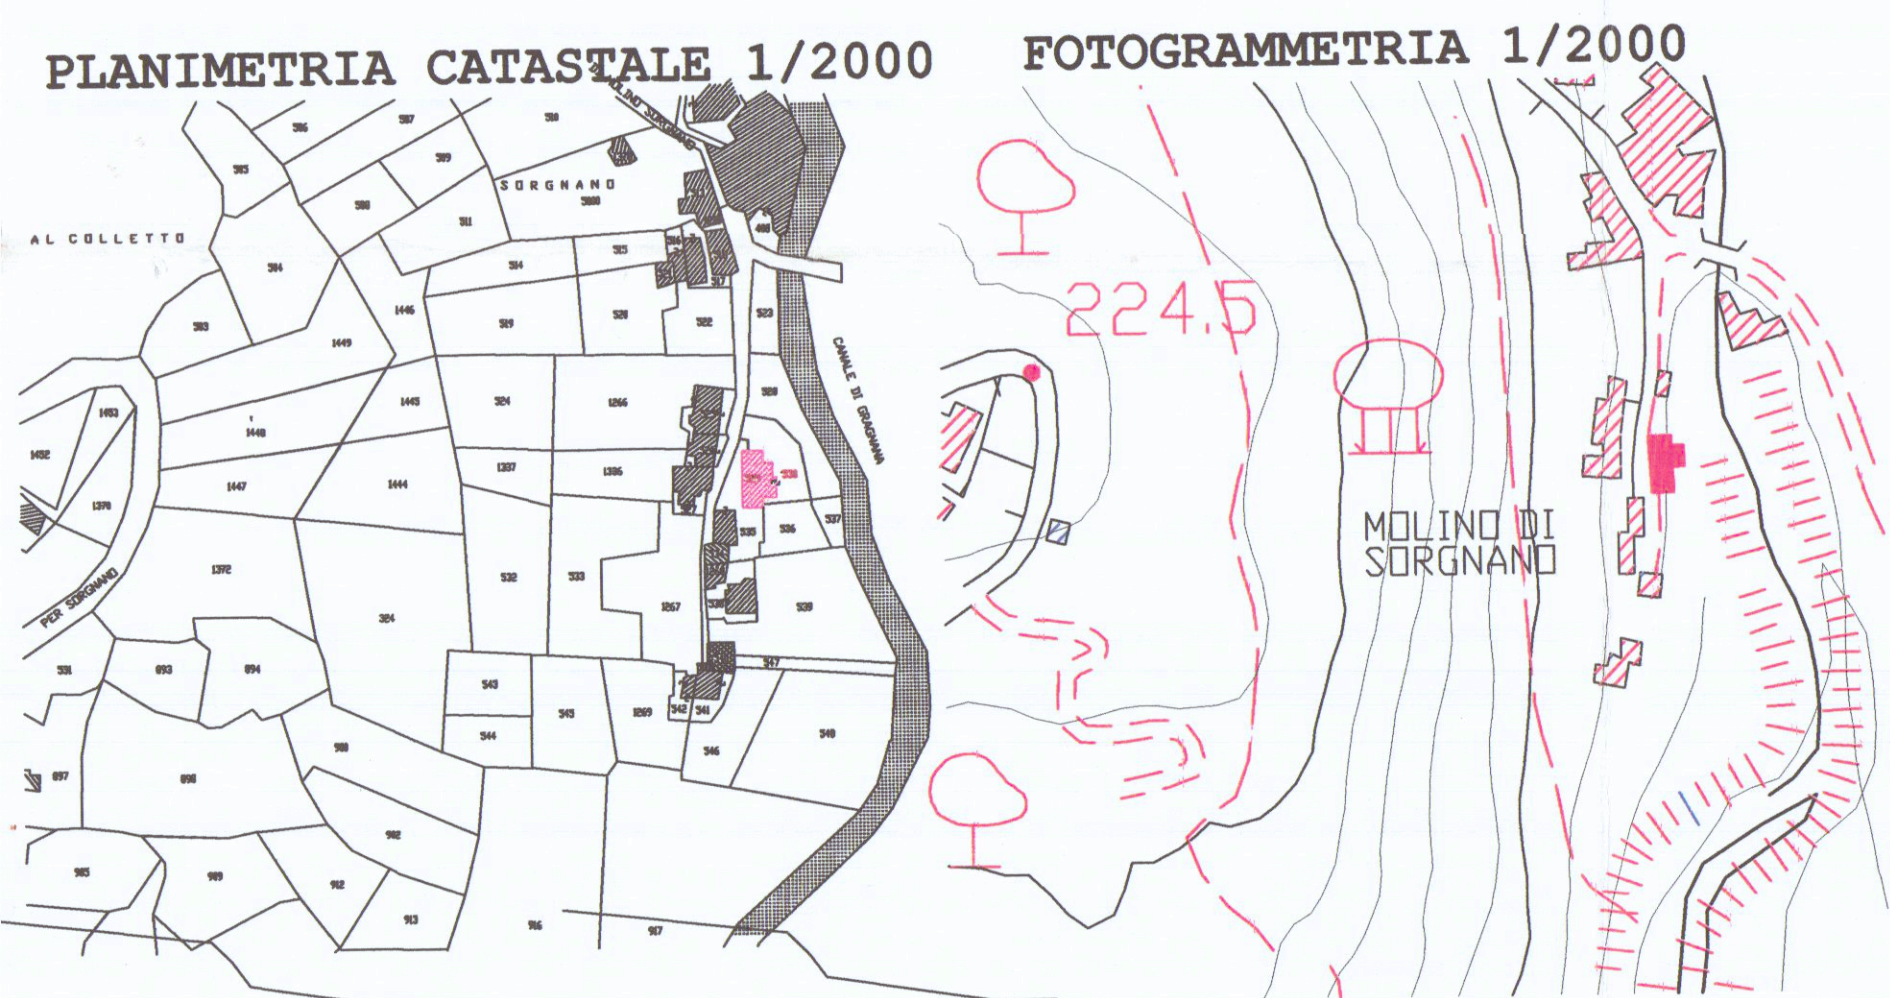

STATO DI PROGETTO

STATO SOVRAPPONTO

PROGETTO PRESENTATO

SUPERFICIE UTILE	4.12x4.32 = mq. 17.80
SUPERFICE FINESTRATA	1.13x2.27 = mq. 2.57
R.A.I.	2.57/17.80=0.144 (1/7)

FOGLIO 30 - MAPP.529-530

STUDIO TECNICO PROFESSIONALE GEOMM. NARDINI F. TONINI G.
VIA DEL COMMERCIO n.7 - 54033 CARRARA - T/F. 0585-72344

PROPRIETARIO : COLOMBINI GIOVANNA

LAVORO : APERTURA DI PORTE - FINESTRE
COSTRUZIONE DI SERVIZIO IGIENICO

TAVOLA : PIANTE - PROSPETTI

DATA : agosto 2013

SCALA : 1/100

55 S.C.I.A.2012 - 23.03.2012

PROGETTISTA

TAV. No

1

DISEGNATORE

PROPRIETARIO