

Comune di Carrara

Oggetto : PROSPETTI.


VARIANTE

Progetto : **VARIANTE IN CORSO D'OPERA**, in Sanatoria, alla Concessione Edilizia n°164/96, ai sensi dell'art.13 Legge n°47 del 28/02/1985 per modifiche al fabbricato sito in Località Monteverde via Monteverde.

Proprietà : Sig.re Perfigli Andrea.

Perfigli Andrea

Tecnico : Geometra Antonio Meccheri.

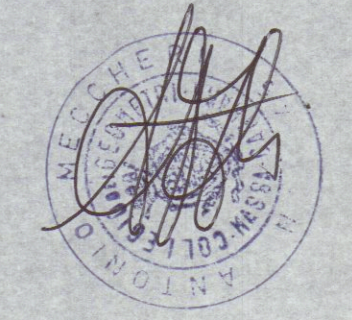


Scala : 1/100.


data :

STATO ATTUALE


APPROVATO
SANATORIA

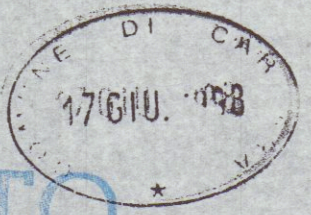

COMUNE DI CARRARA
SP...
12000
37 16/12/91 4/1000
M...

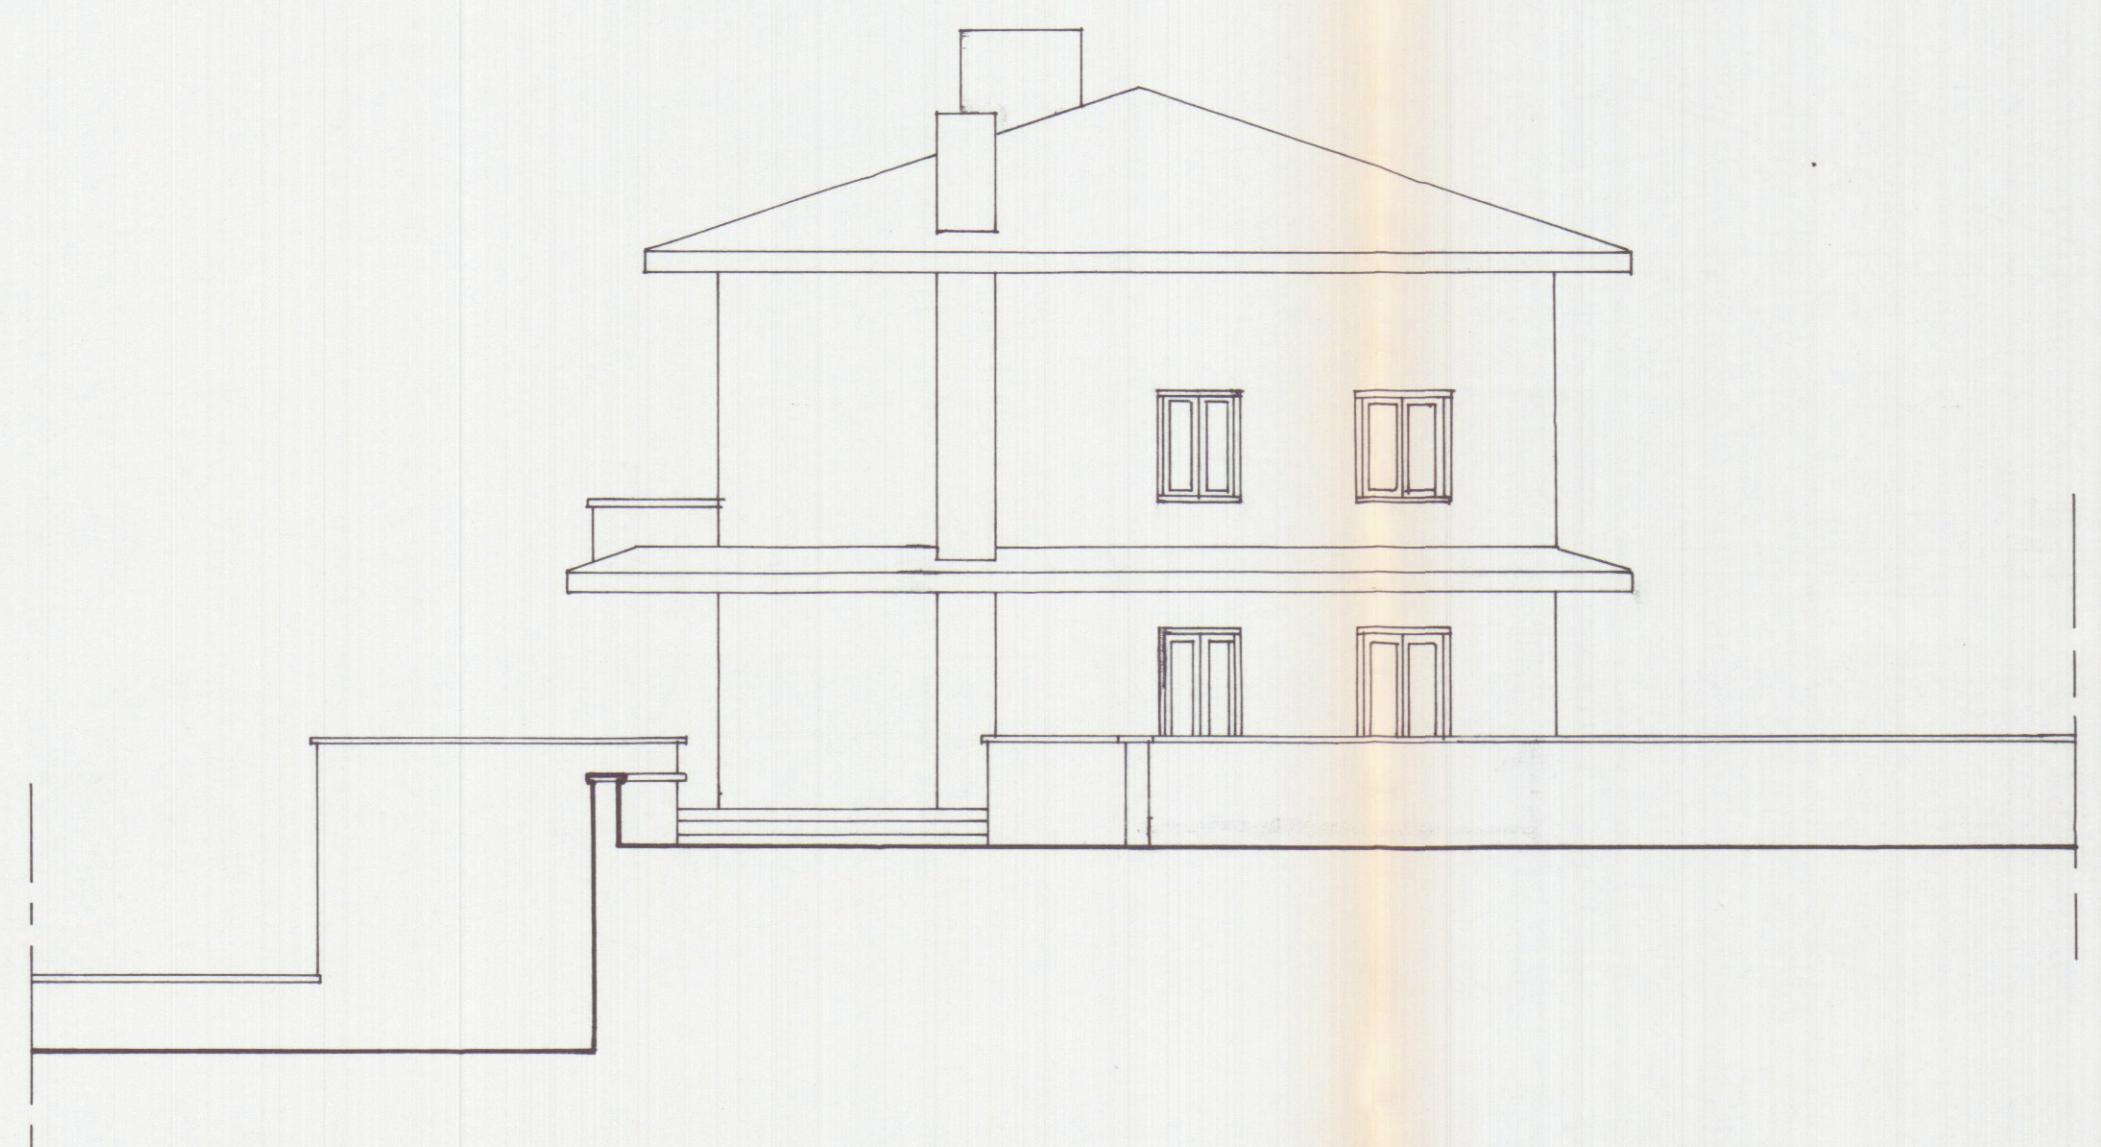


PROSPETTO EST.

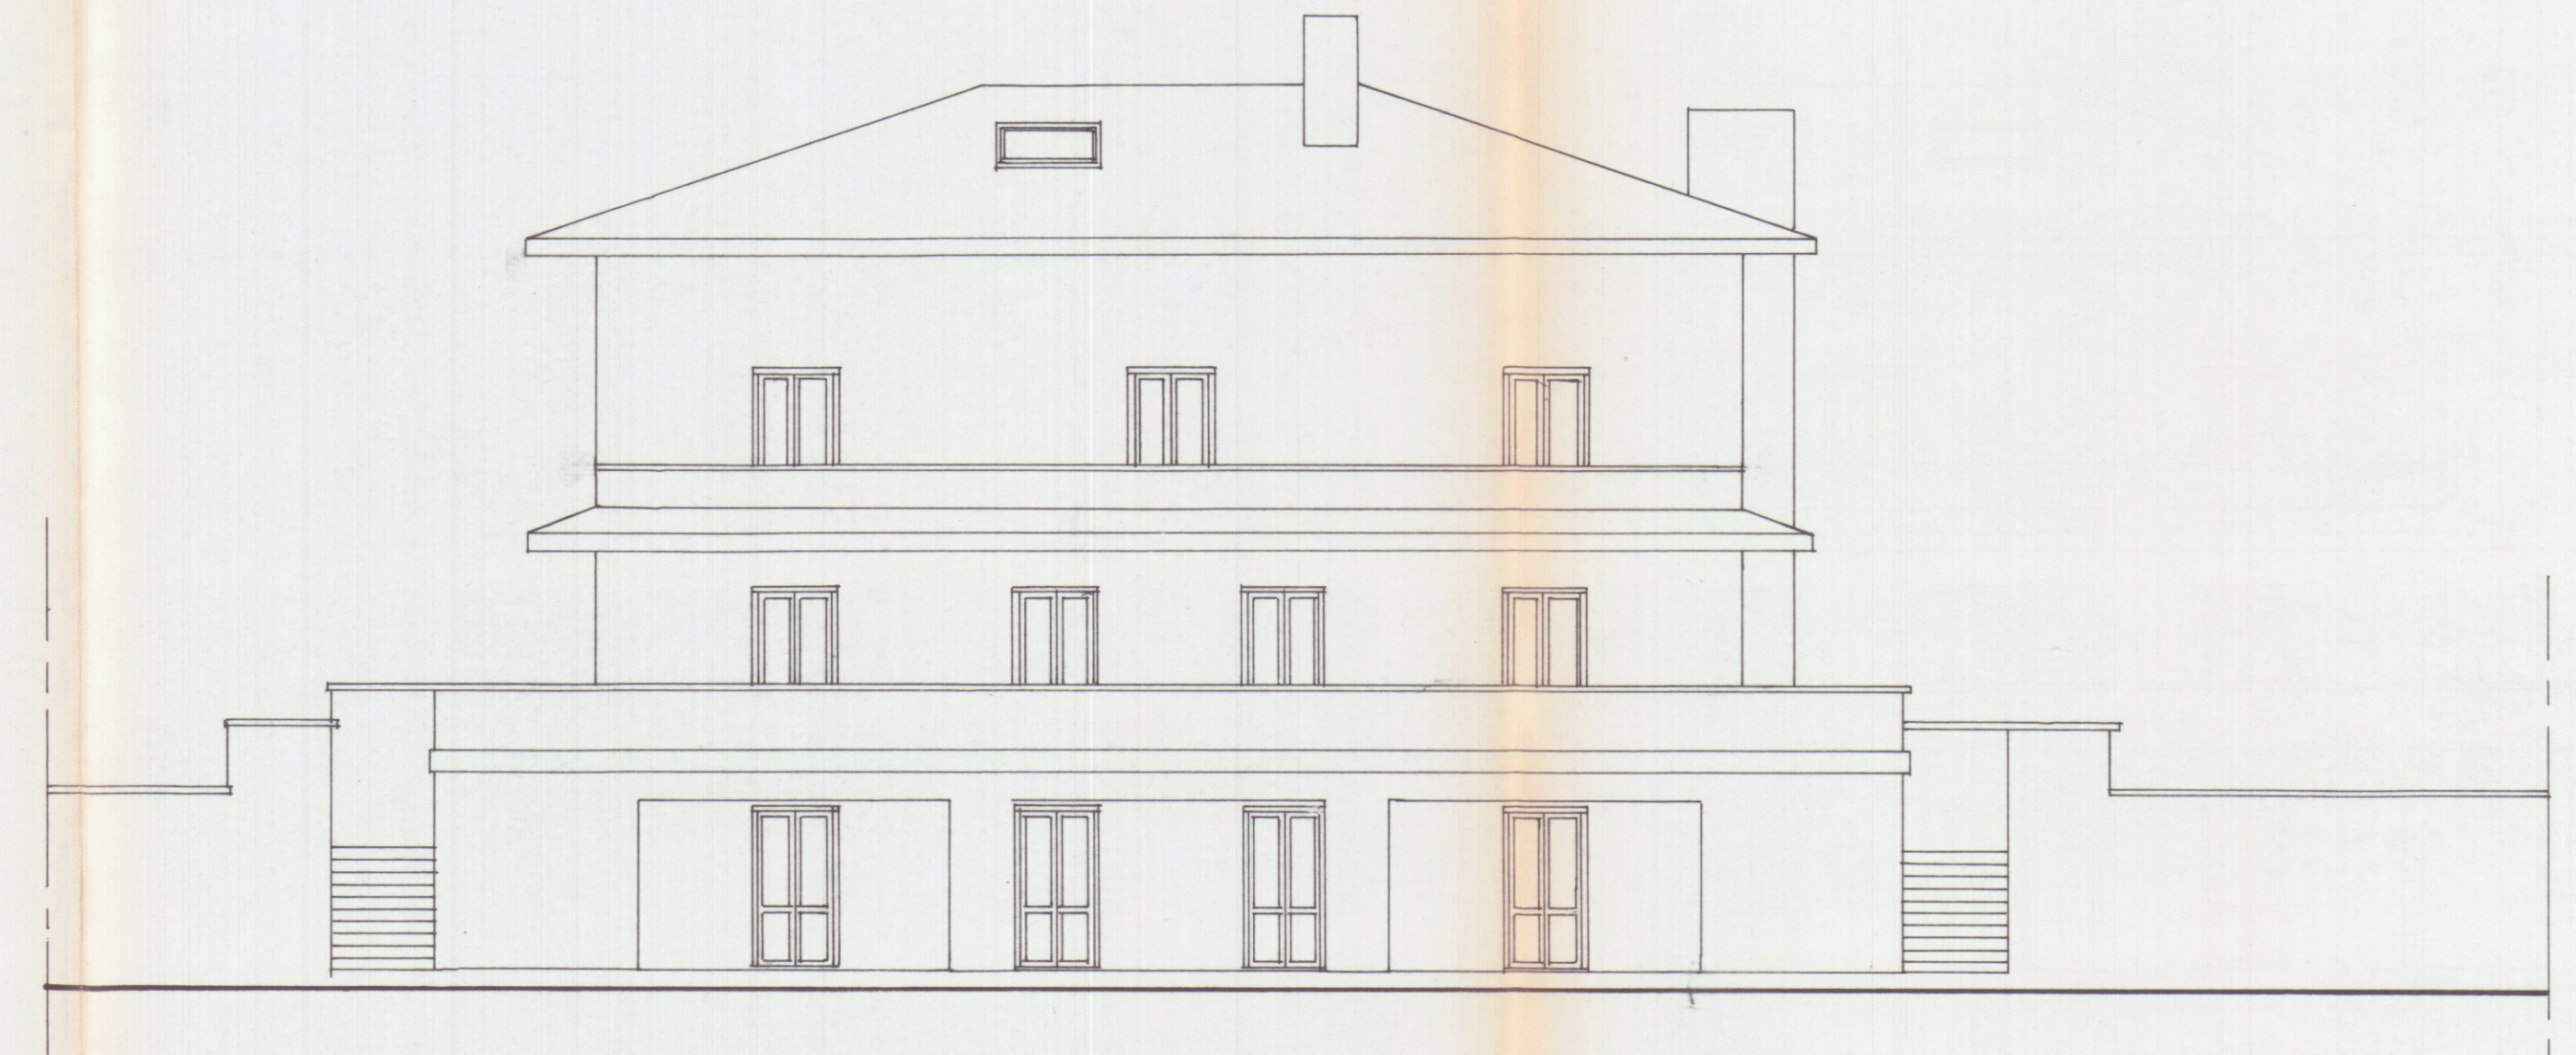

PROSPETTO SUD.



PROSPETTO OVEST.

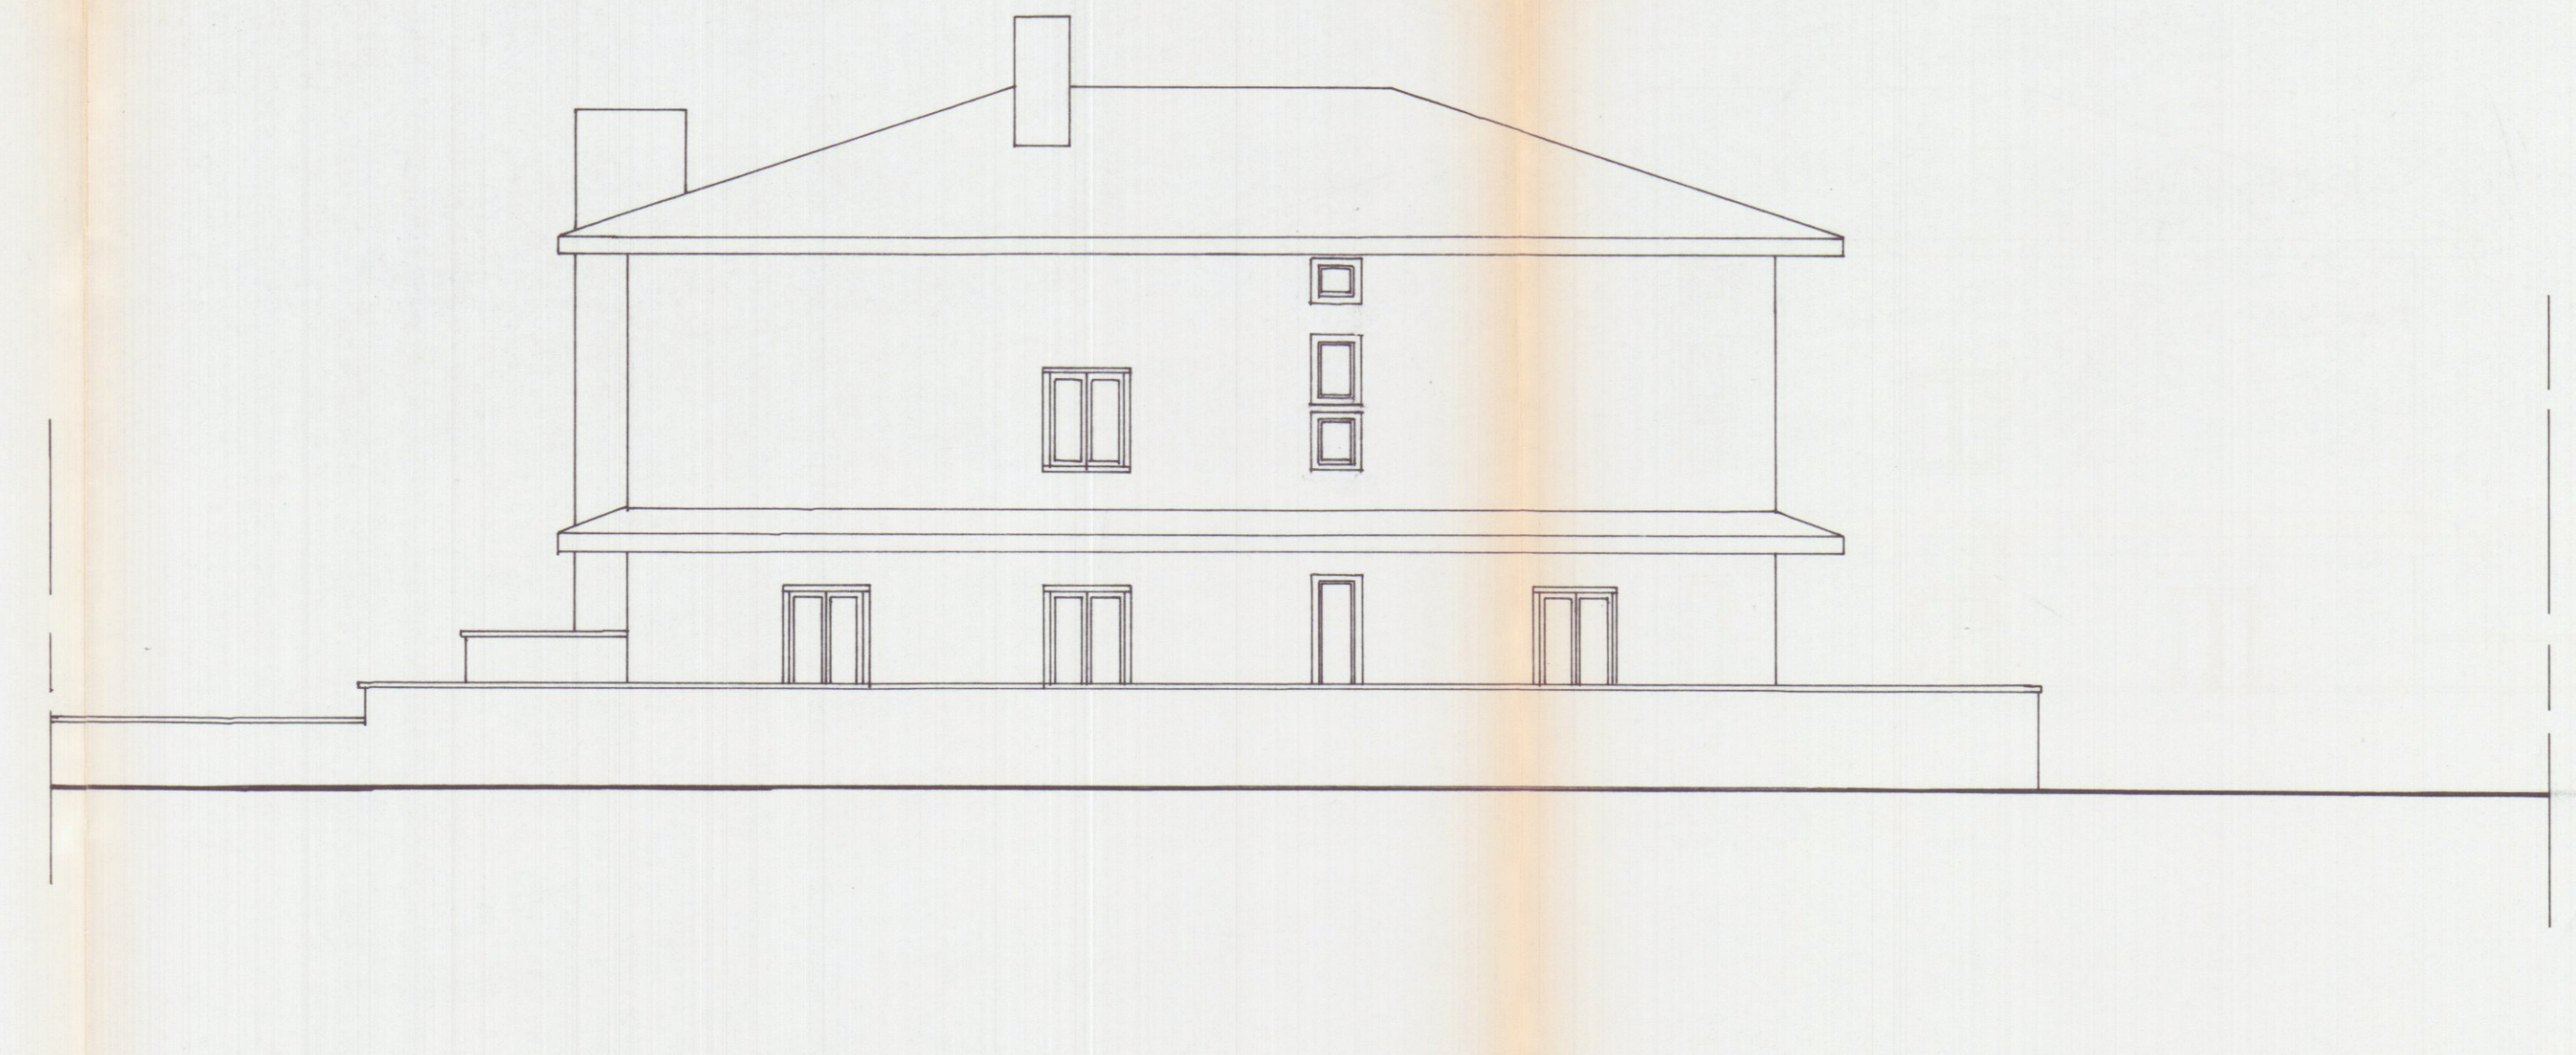

PROSPETTO NORD.