

2^a Soluzione



PROGETTO di SOPRAELEVAZIONE

DEL FABBRICATO SITO ad AVENZA IN
VIA COVETTA - VIA MONZONI DEL SIG. GI.
DEL FREO Guglielmo - VATTERONI Onorato
GALLONI Anacleto Mappali 7631-7632 F. 85 811-812 Galloni


APPROVATO

2^a SOL


STRALCIO PLANIMETRICO / 22 A F. 75

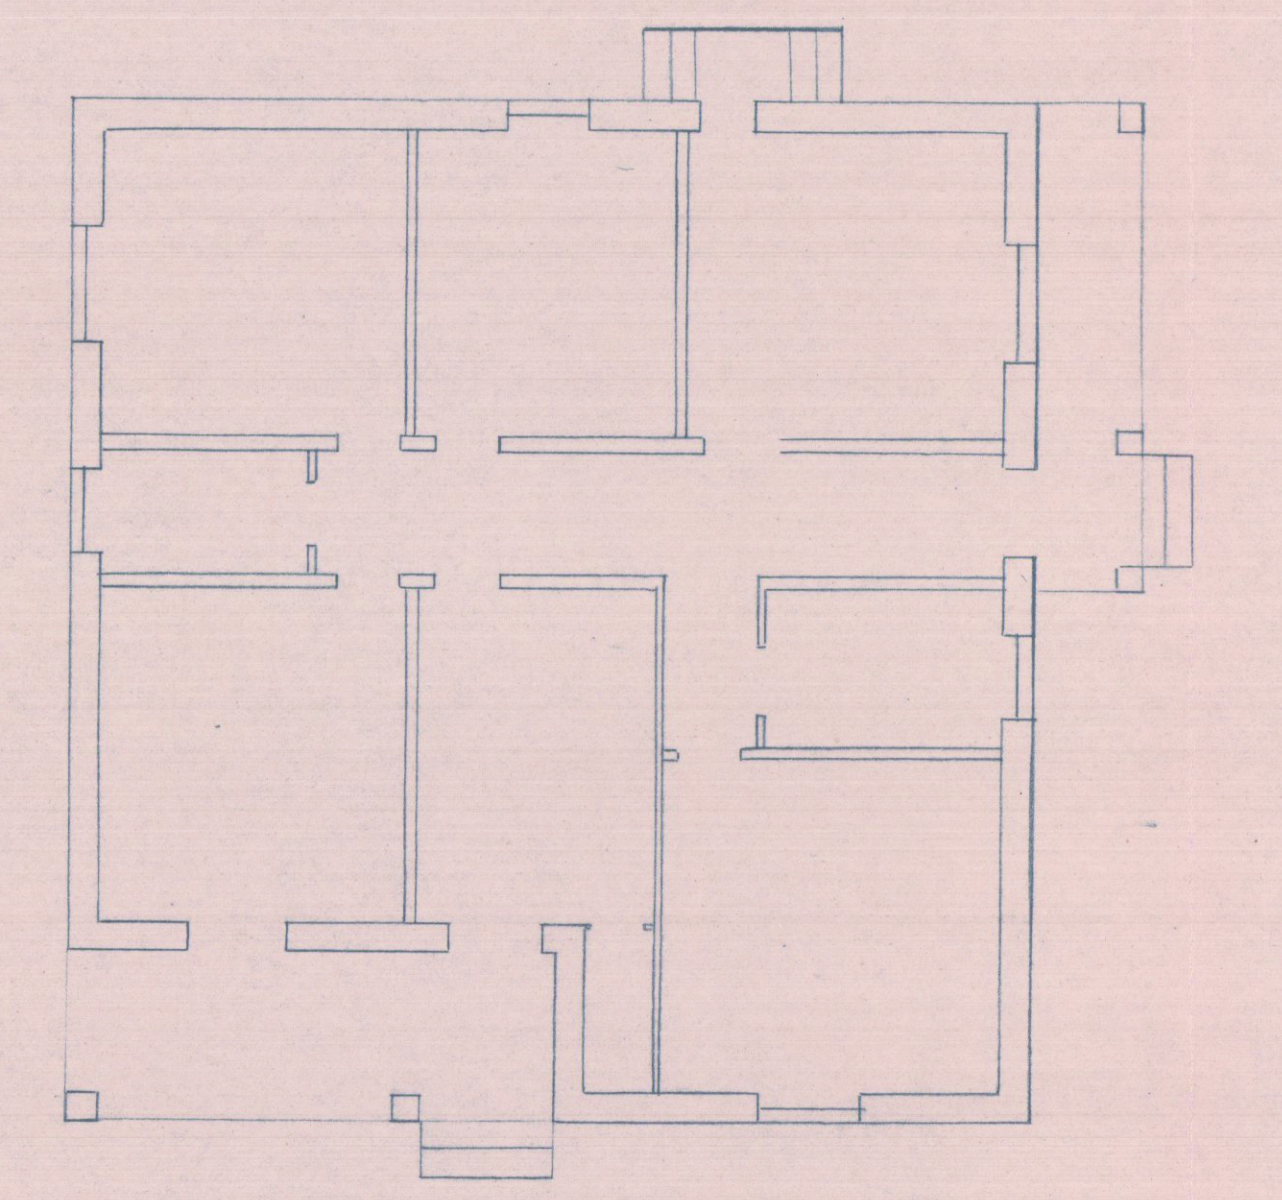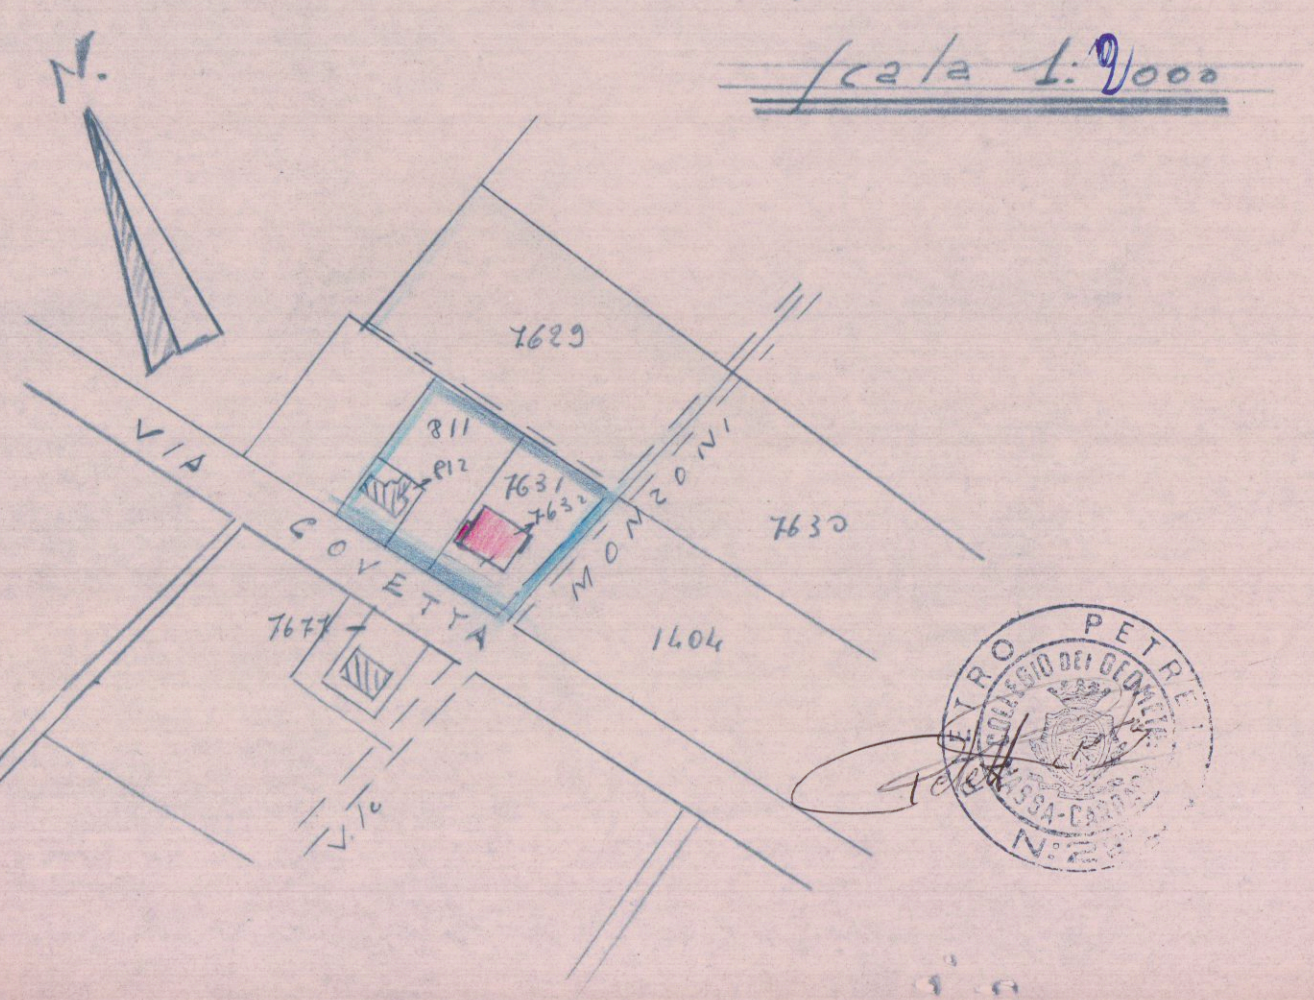


PIANTA P.TERRA Esistente

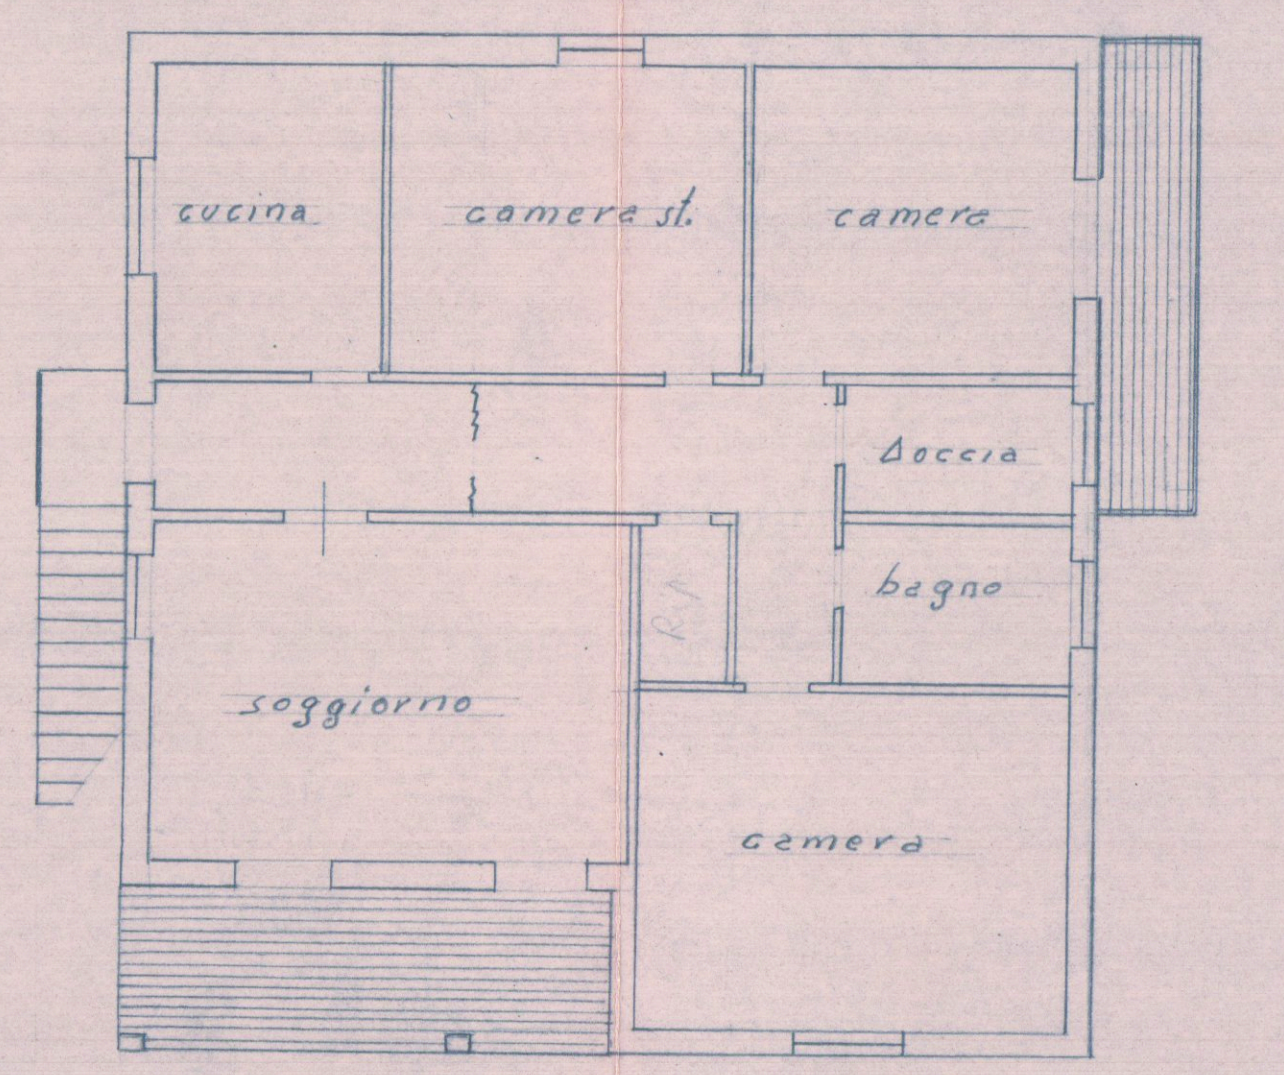


PIANTA 1° PIANO

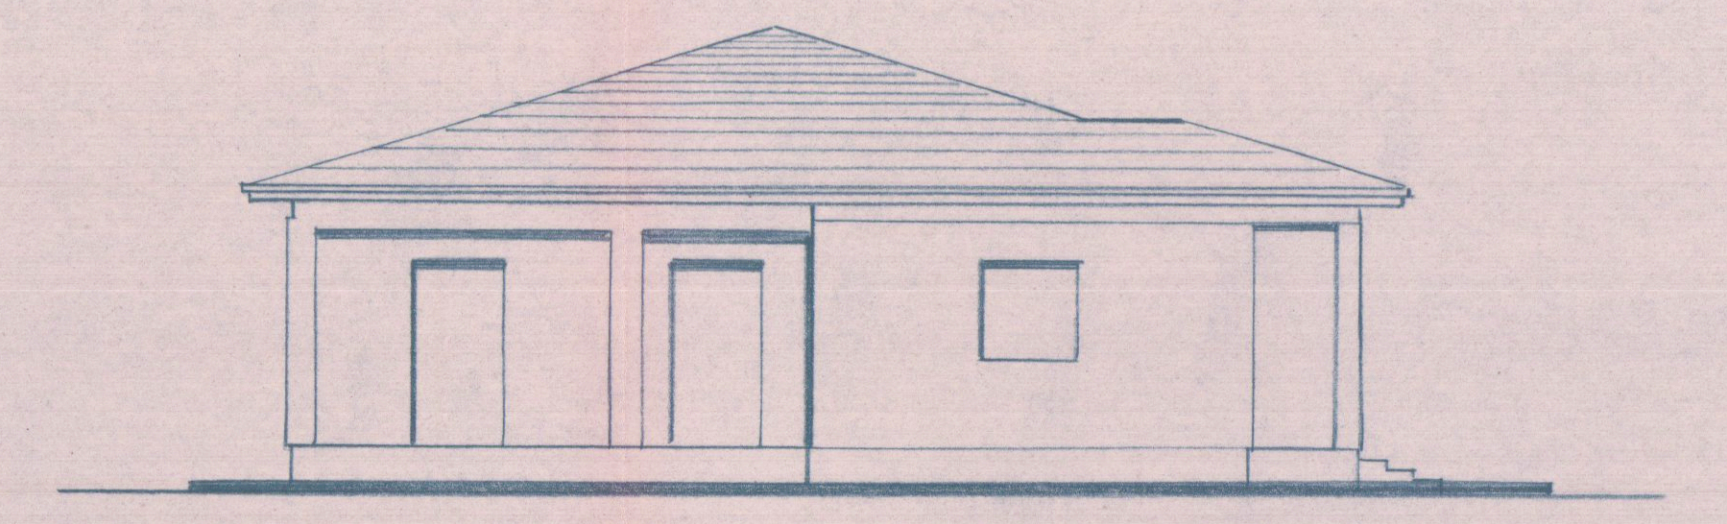


PROSPETTO ESISTENTE

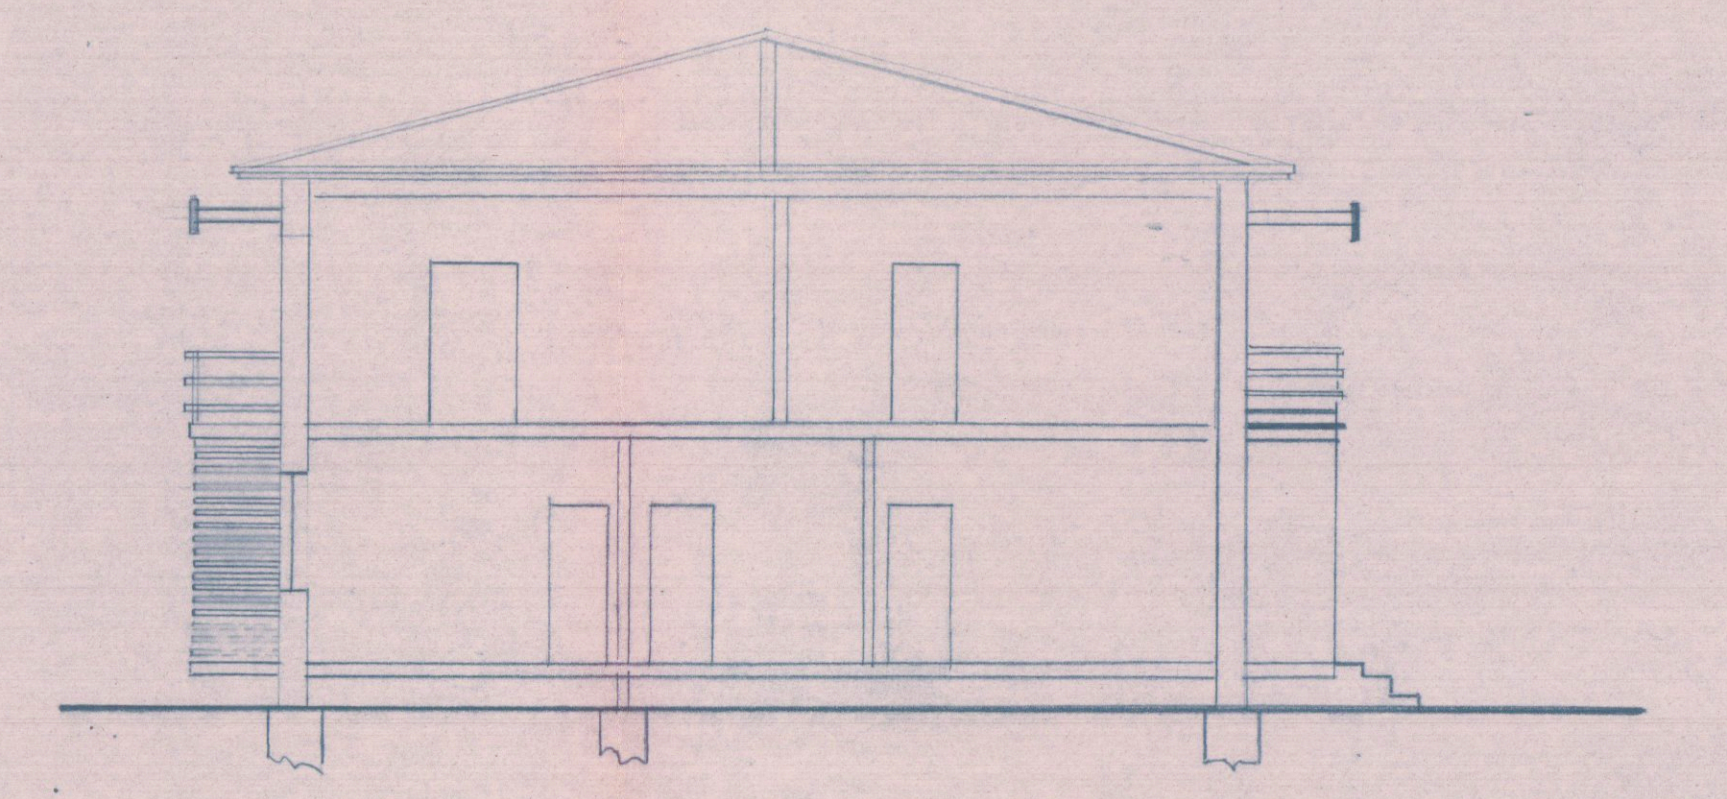

SEZIONE A-A'

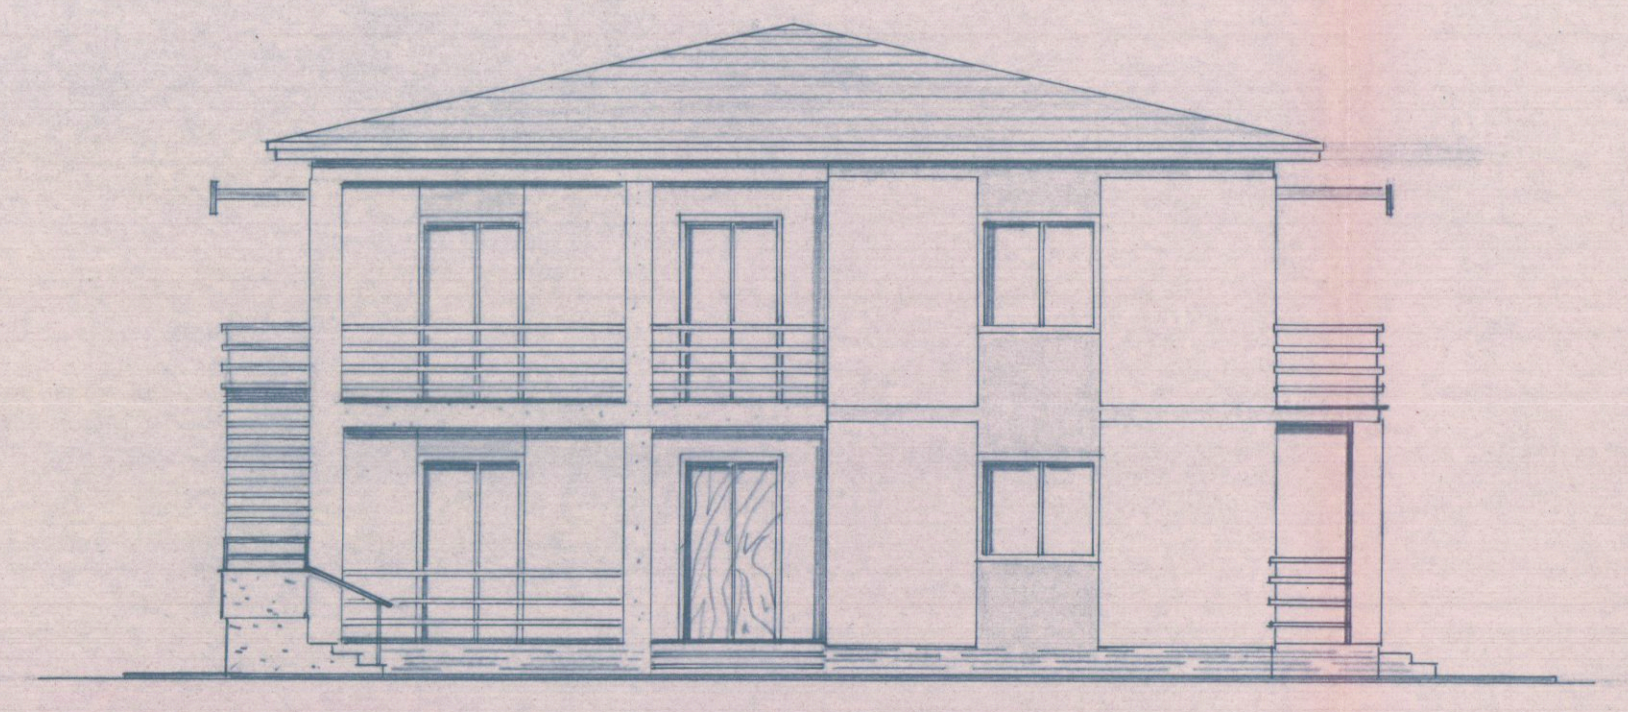

NUOVO PROSPETTO W.

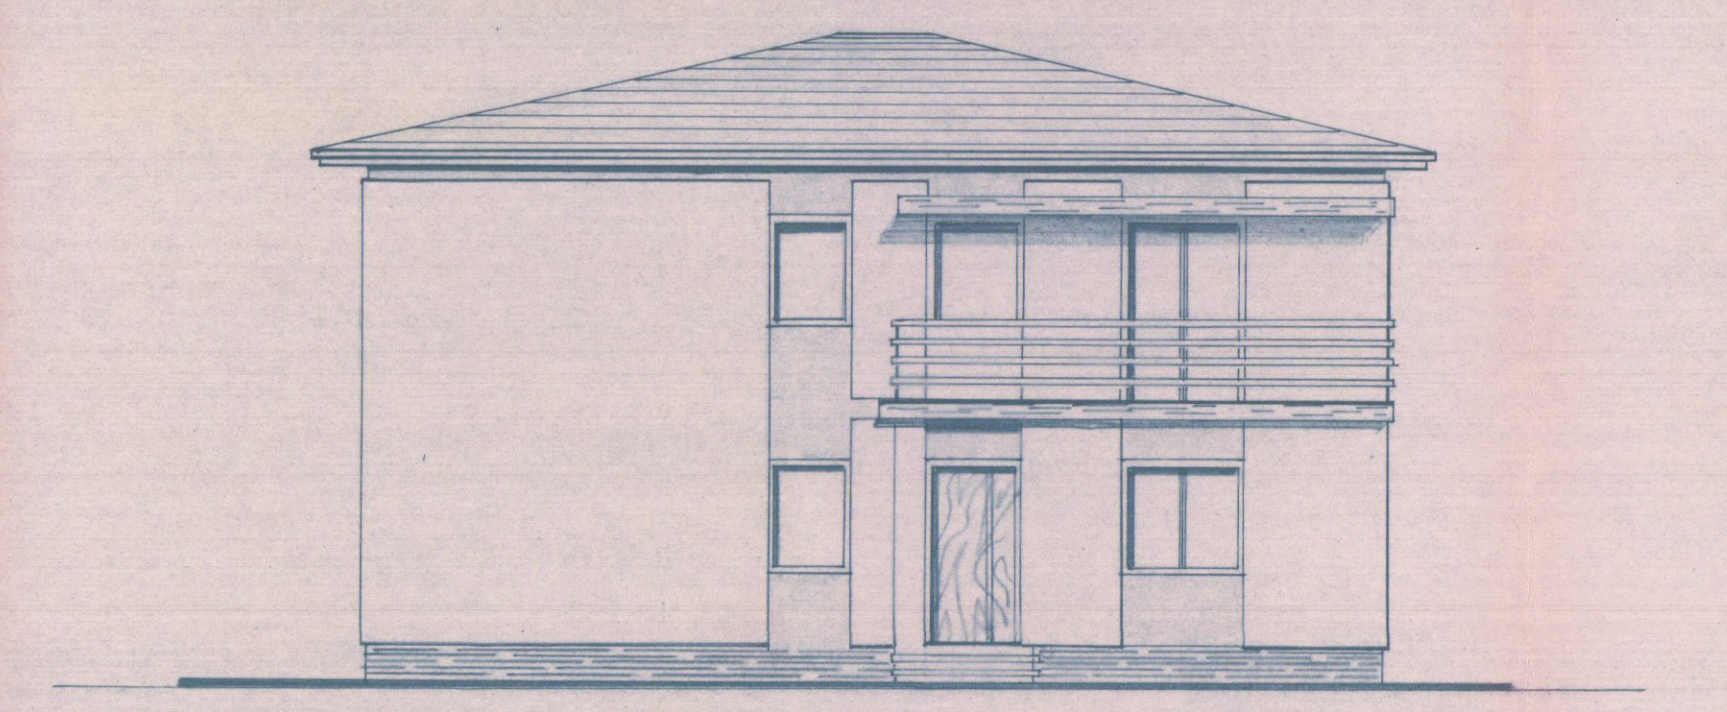

NUOVO LATO Sud-E.