




STATO ATTUALE

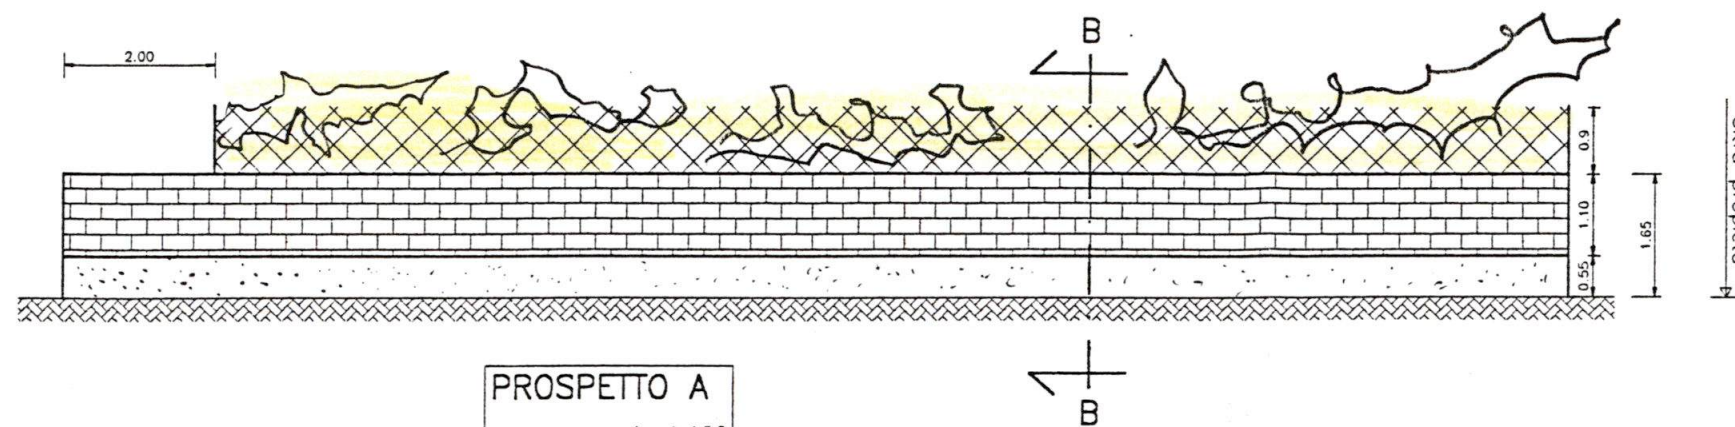


PROSPETTO A
scala 1:100

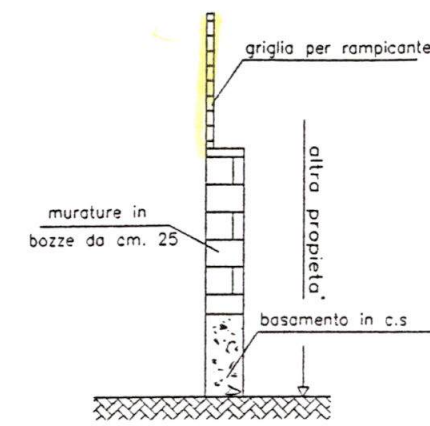


SEZIONE B-B
scala 1:50

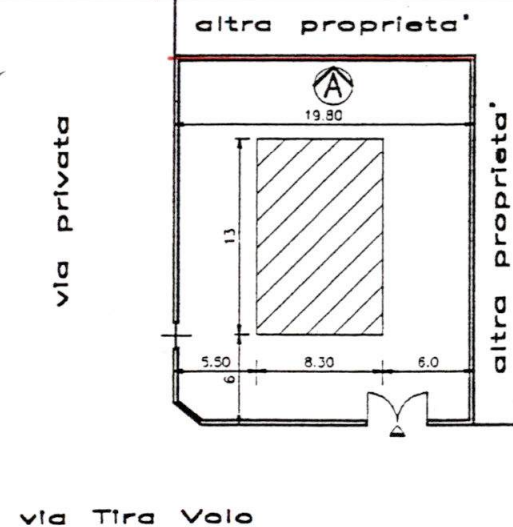

PLANIMETRIA
scala 1:500

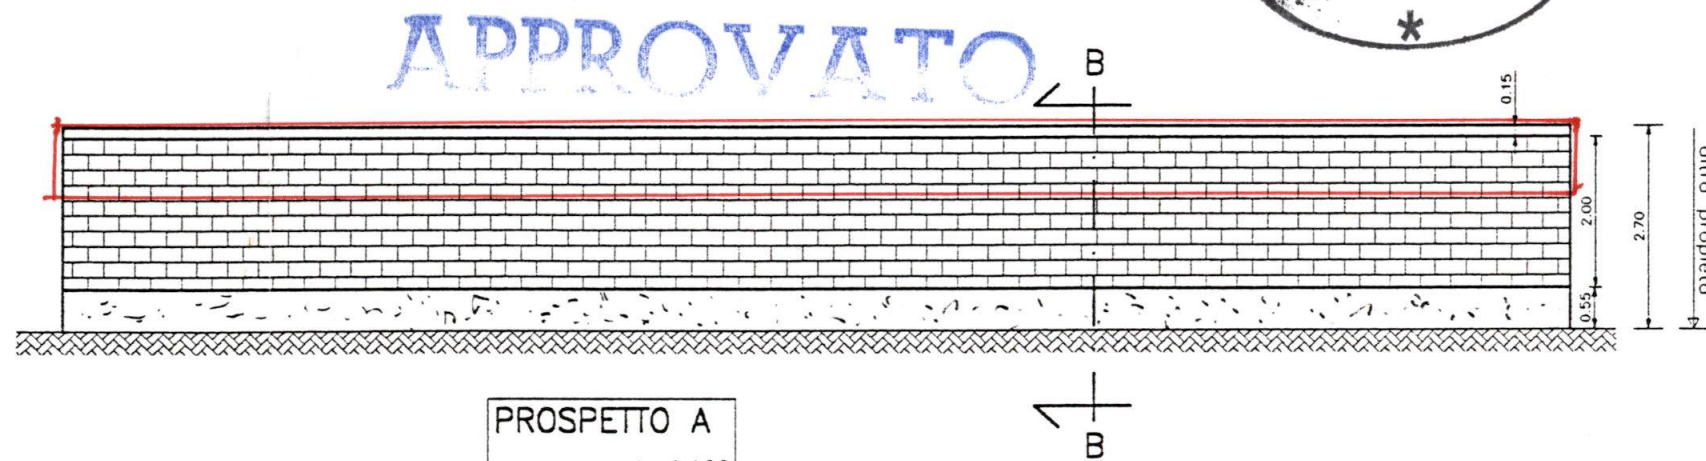

PROSPETTO A
scala 1:100

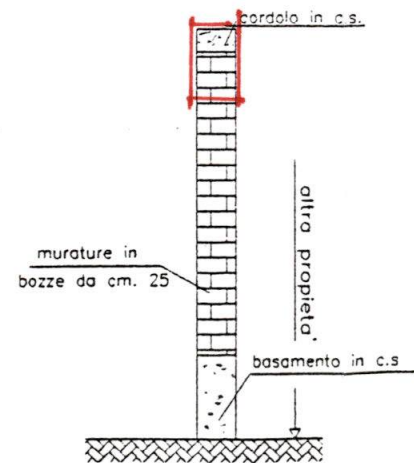

SEZIONE B-B
scala 1:50

COMUNE DI CARRARA ASSETTO DEL TERRITORIO

Approvato dal Dirigente alle condizioni indicate nell'Autorizzazione edilizia n°..... del..... elaborato grafico Tav..... esaminato dal Nucleo Valutazione del.....

Il Responsabile del Procedimento
(Marchi Geo. Claudio)

STATO
DI PROGETTO



STUDIO TECNICO
GEOMETRA
MAURIZIO CABANI
- Marina di Carrara - via Alfio Maggiani n°57
tel. 0585/784092 fax. 0585/648680
e-mail maurizio.cabani@tin.it

Committente
VATTERONI LUCIO

Descrizione dell'intervento
Modifica recinzione

Individuazione elaborato grafico
PLANIMETRIA
PROSPETTI
SEZIONI

Data
10/01/2001

Scala

Dati
Catastali
Fog. 88
Mapp. 295

Tavola
UNICA



Stralcio Catastale
COMUNE DI CARRARA

Fog. 88 - Mapp. 295

Scala 1 : 1000

