

PROGETTISTA Gruppo STORTI N° 509 albo geometri provincia La Spezia


TITOLO PROGETTO
COSTRUZIONE DI UNA CASA DI CIVILE ABITAZIONE DA
ESEGUIRSI A MARINA DI CARRARA - PROPRIETÀ MARCO DENTONI -

TITOLO TAVOLA


PLANIMETRIE E SEZIONE A-A

DISEGNO	SCALA	SOSTITUITO DALLA TAVOLA	TAVOLA
1001	1:100-1:500-1:2000		
DATA	VISTO	SOSTITUISCE LA TAVOLA	
5 ottobre 68		21 OTT. 1968	h 1


1 SOLUZIONE
SOSPESO

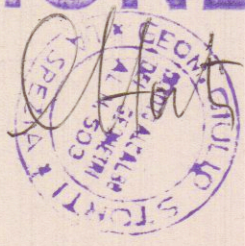

Servizio dei Conti Correnti Postali
Attestazione di un versamento
di L. 5500
(in cifre)
Lire cinquemila cinquecento
(in lettere)
eseguito da Marco Dentoni
Via Basse - Piazza di Cavour
sul c/c N. 1/46840 intestato a:
BANCA NAZ. LAVORO - Filiale di Roma
C/ CASSA NAZ. PREVIDENZA
ASSISTENZA A FAVORE DEI GEOMETRI
(Contributo per Marche Giotto)
Via Barberini, 68 - Roma
Addi (1) 16 x 1968
Bollo lineare dell'Ufficio esecutante
CARRARA
N. 509 16 OTT
del 16 ottobre del 1968
L'Ufficio di Posta
Bollo a data 1968

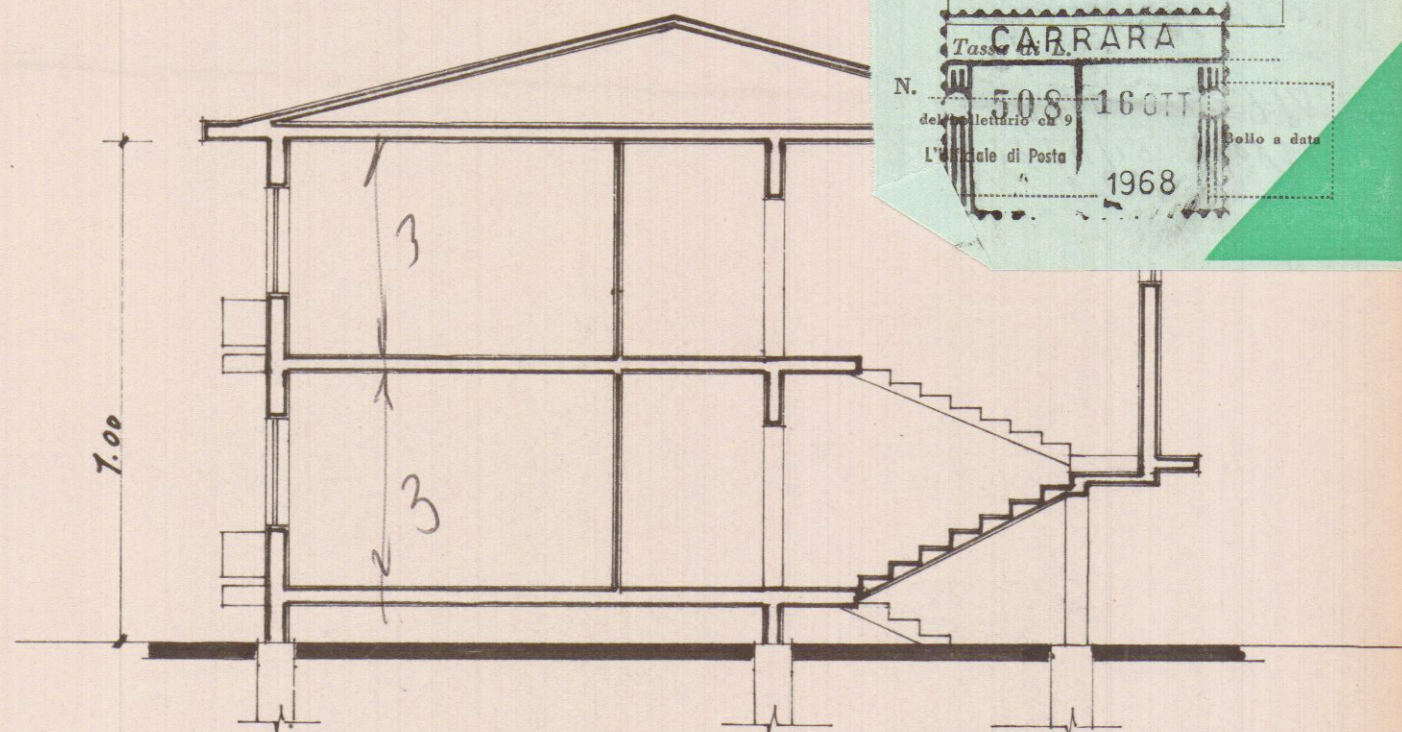

SEZIONE A-A

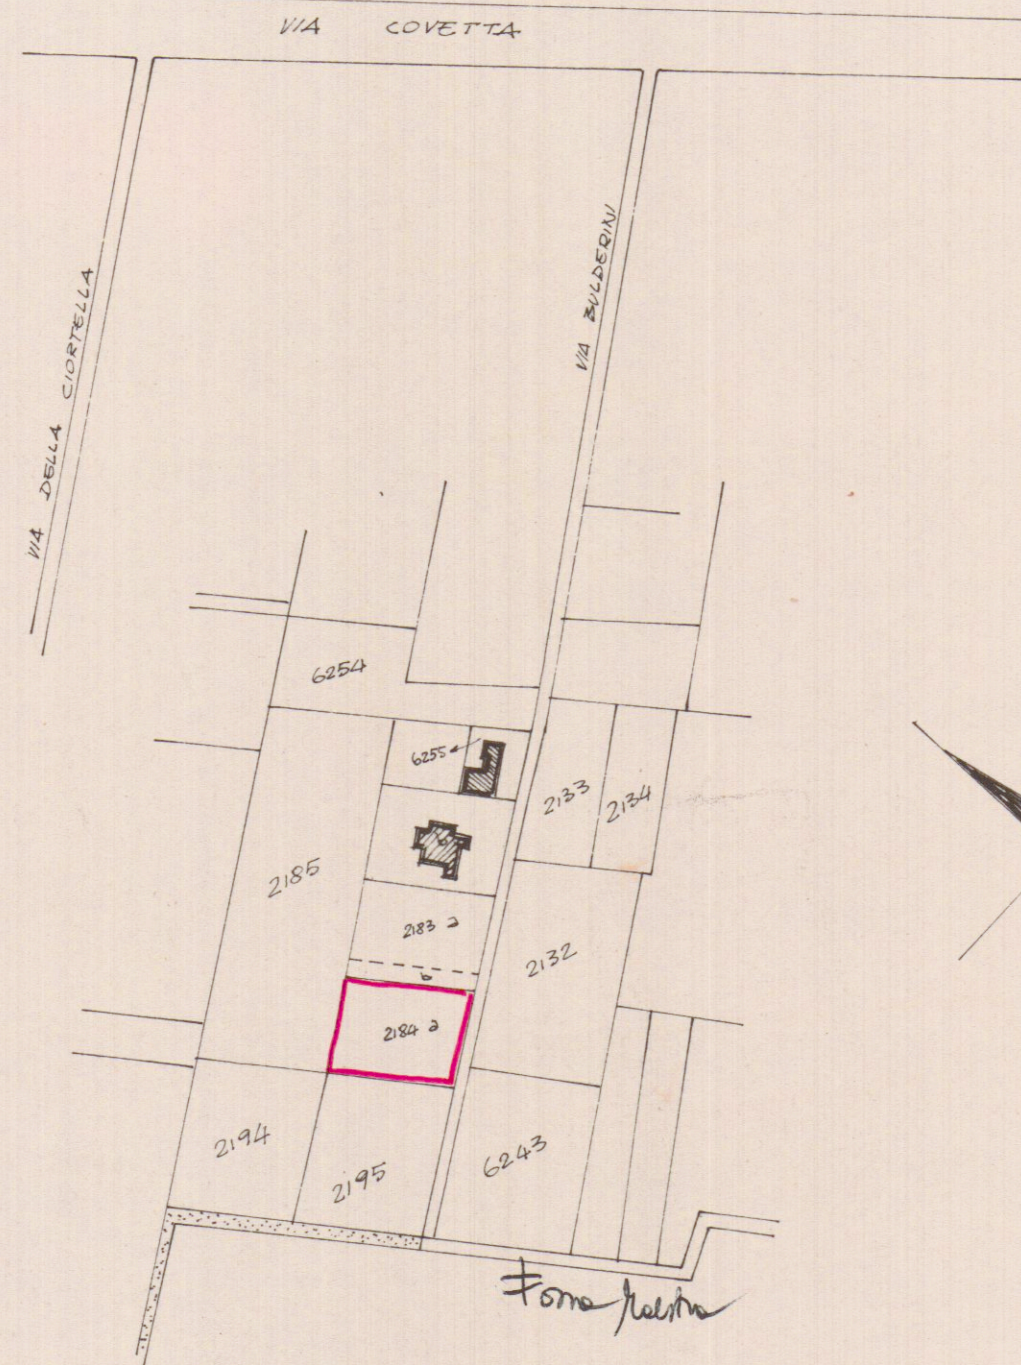

PLANIMETRIA 1:2000

Sezione A mappa 2184



PLANIMETRIA 1:500