

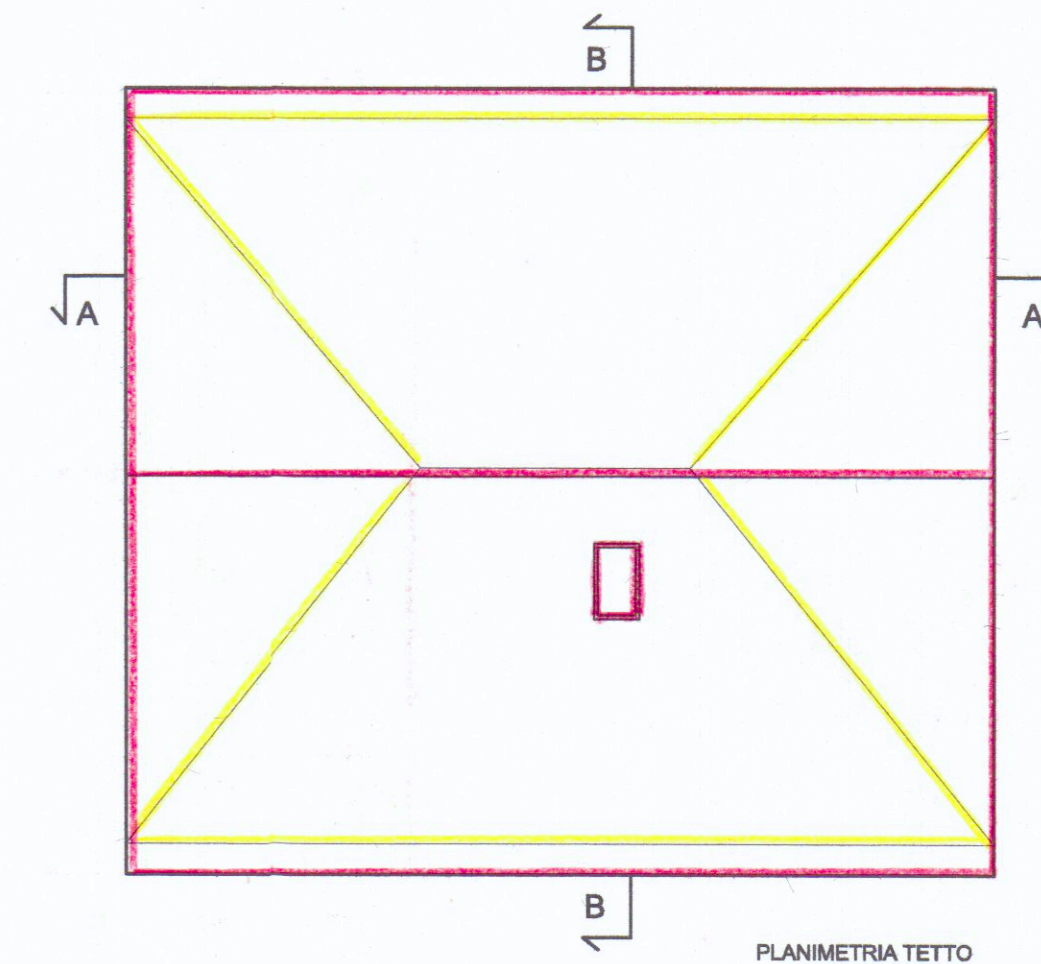
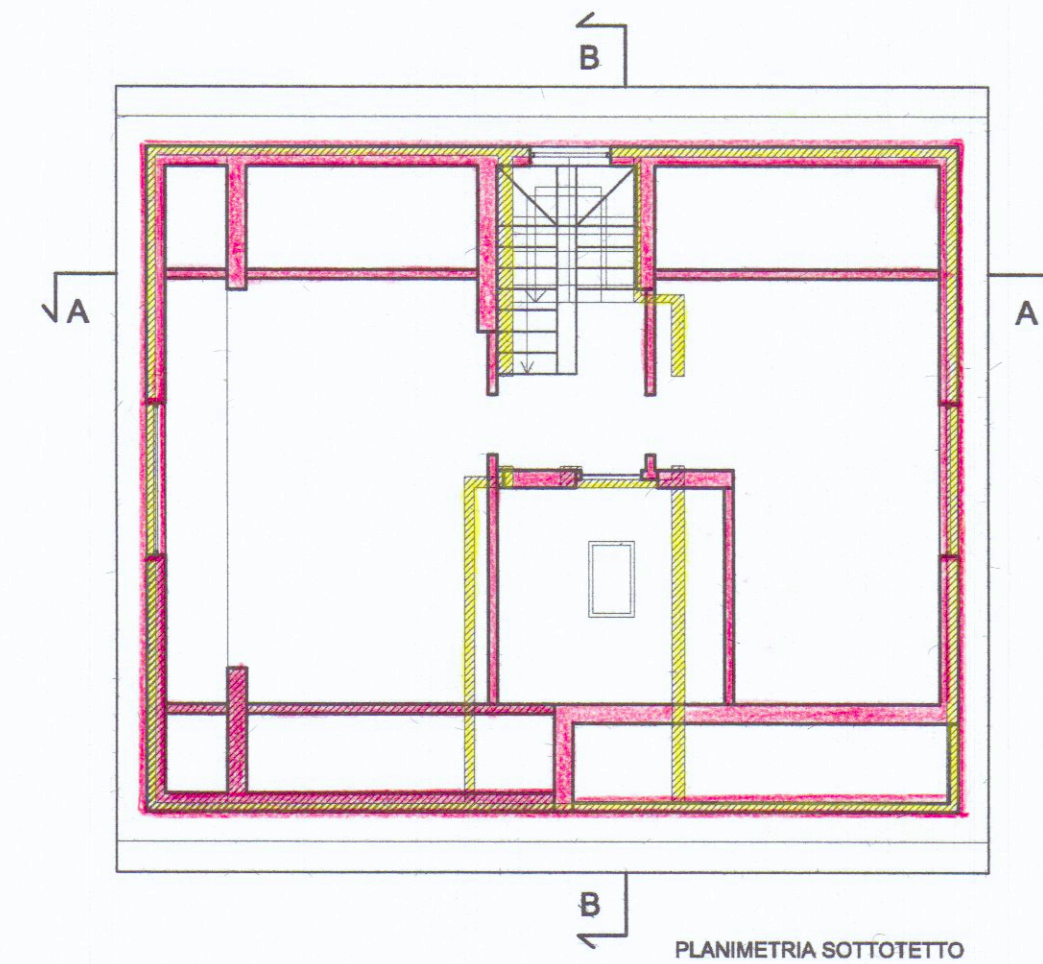
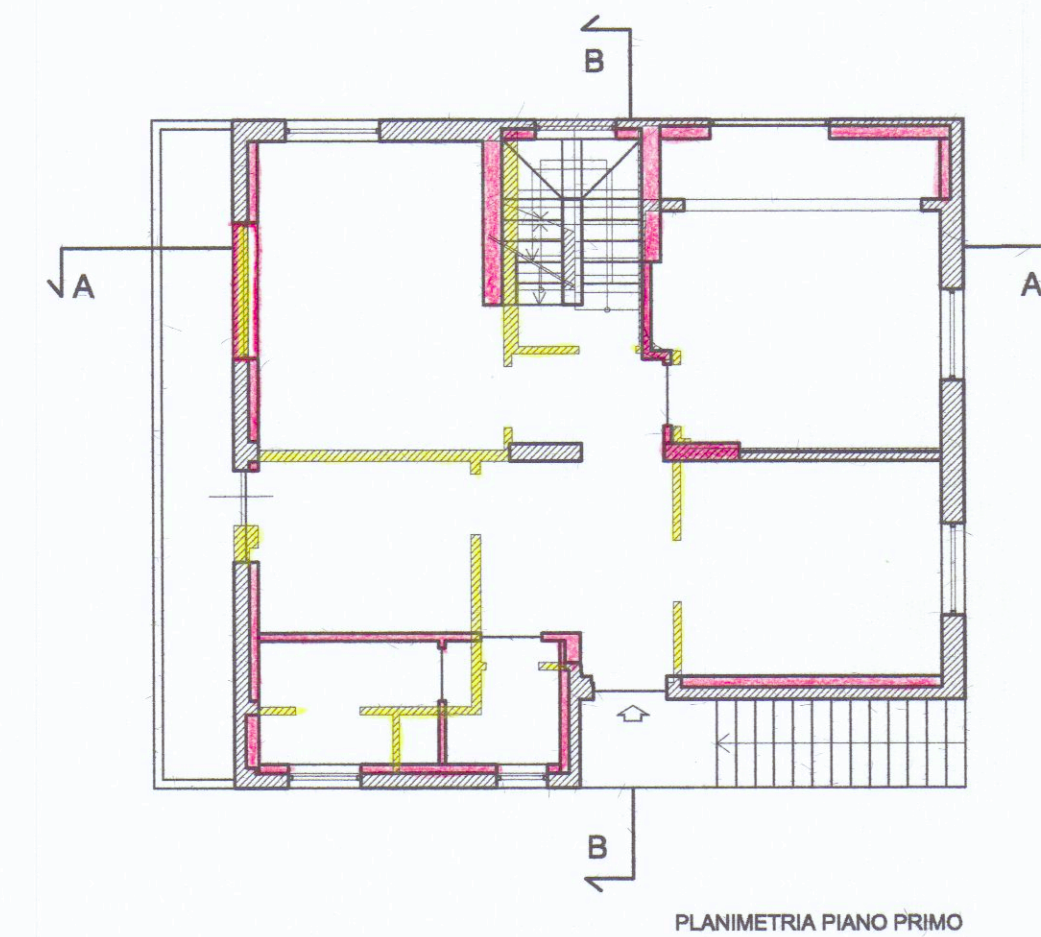
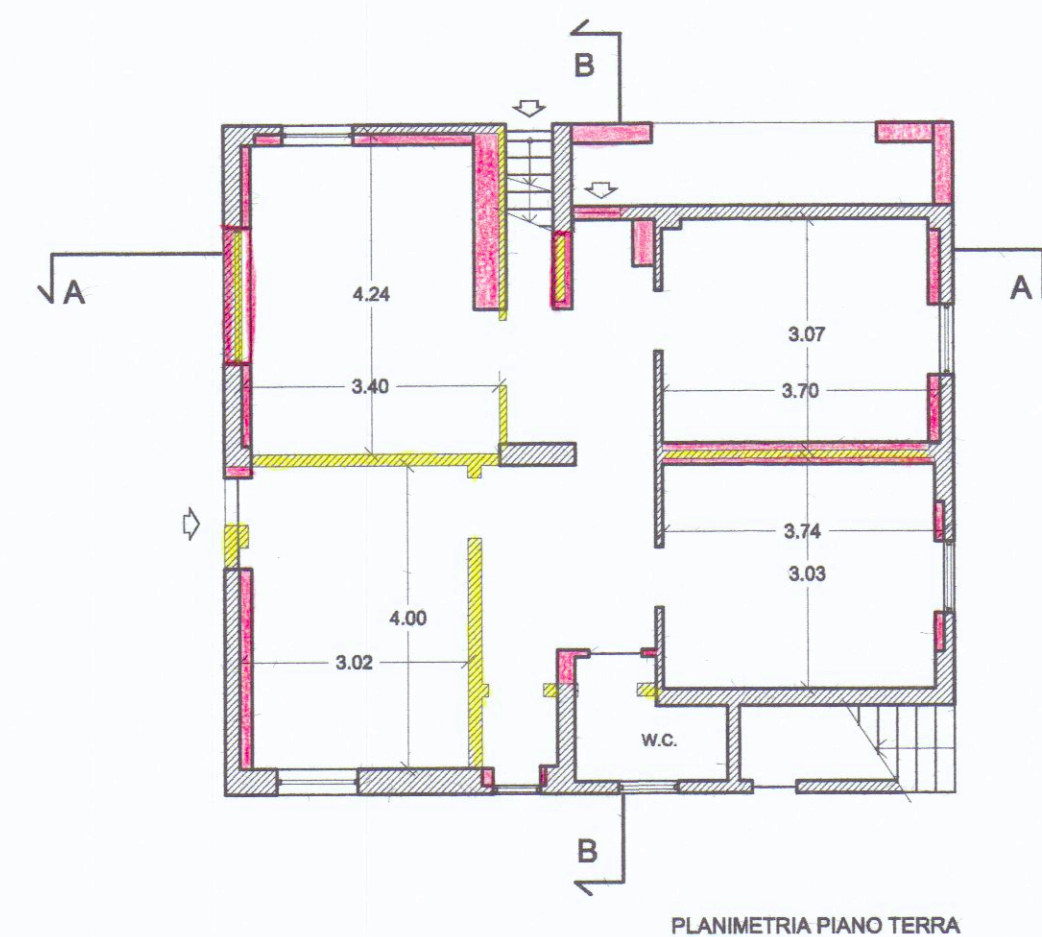


tavola : 5		data : 18.06.2004
lavoro :	Manutenzione straordinaria e miglioramento sismico di fabbricato uso civile abilazione sito in viale xx Settembre Marina di Carrara	
oggetto : - sovrapposto	- oggetto : - piante	scala : 1:100 protocollo :
committente : Dott. Baccigalupi Luigi <i>Baccigalupi Luigi</i>	progettista : Geom. Baccigalupi Ezio <i>Baccigalupi Ezio</i>	