



Dott. Arch. ANDREA VANELLI
 Ruga A. Maggiani, 169
 54036 Marina di Carrara (MS)
 Tel./Fax (0585) 631405
 c.f. VNLNDR57B17B832A p.iva 00634390454

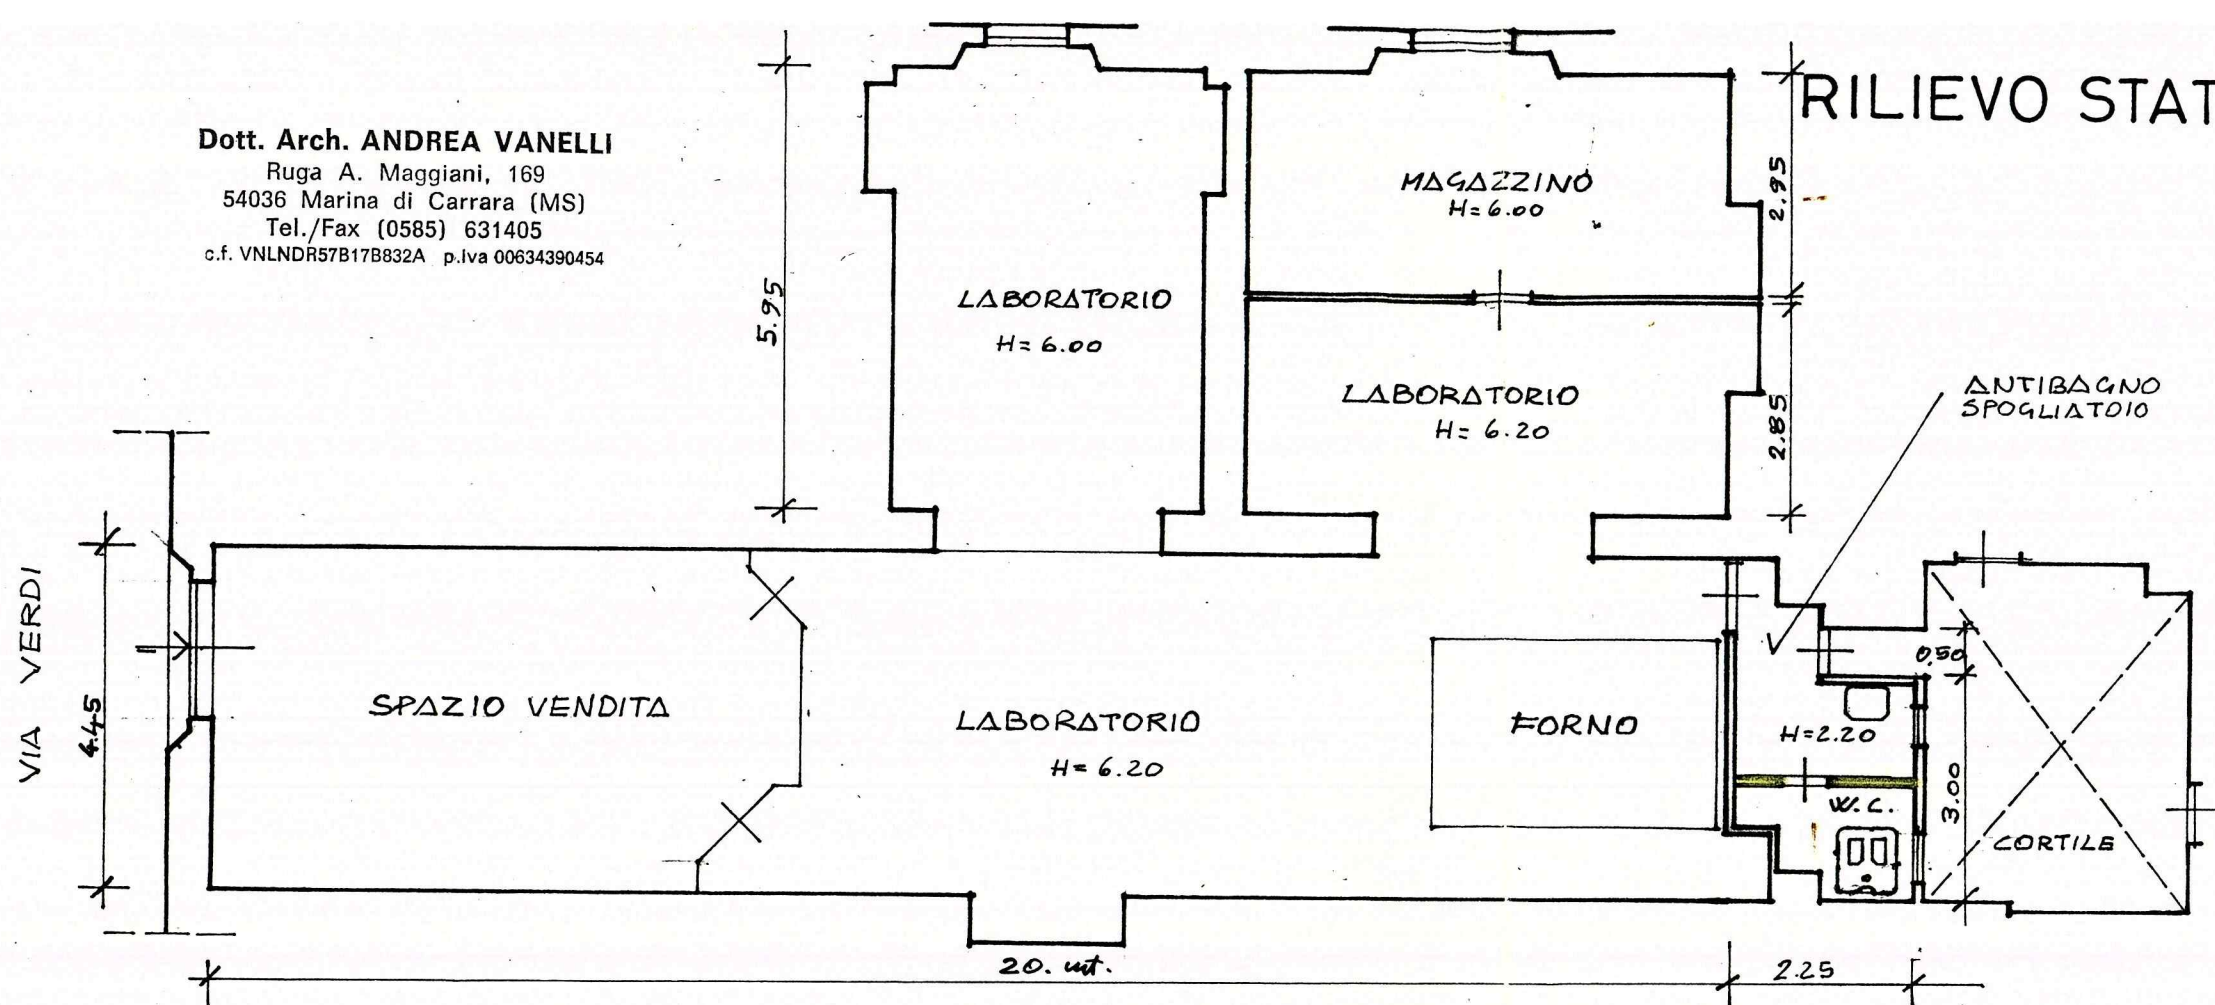

RILIEVO STATO ATTUALE
 SCALA 1/100

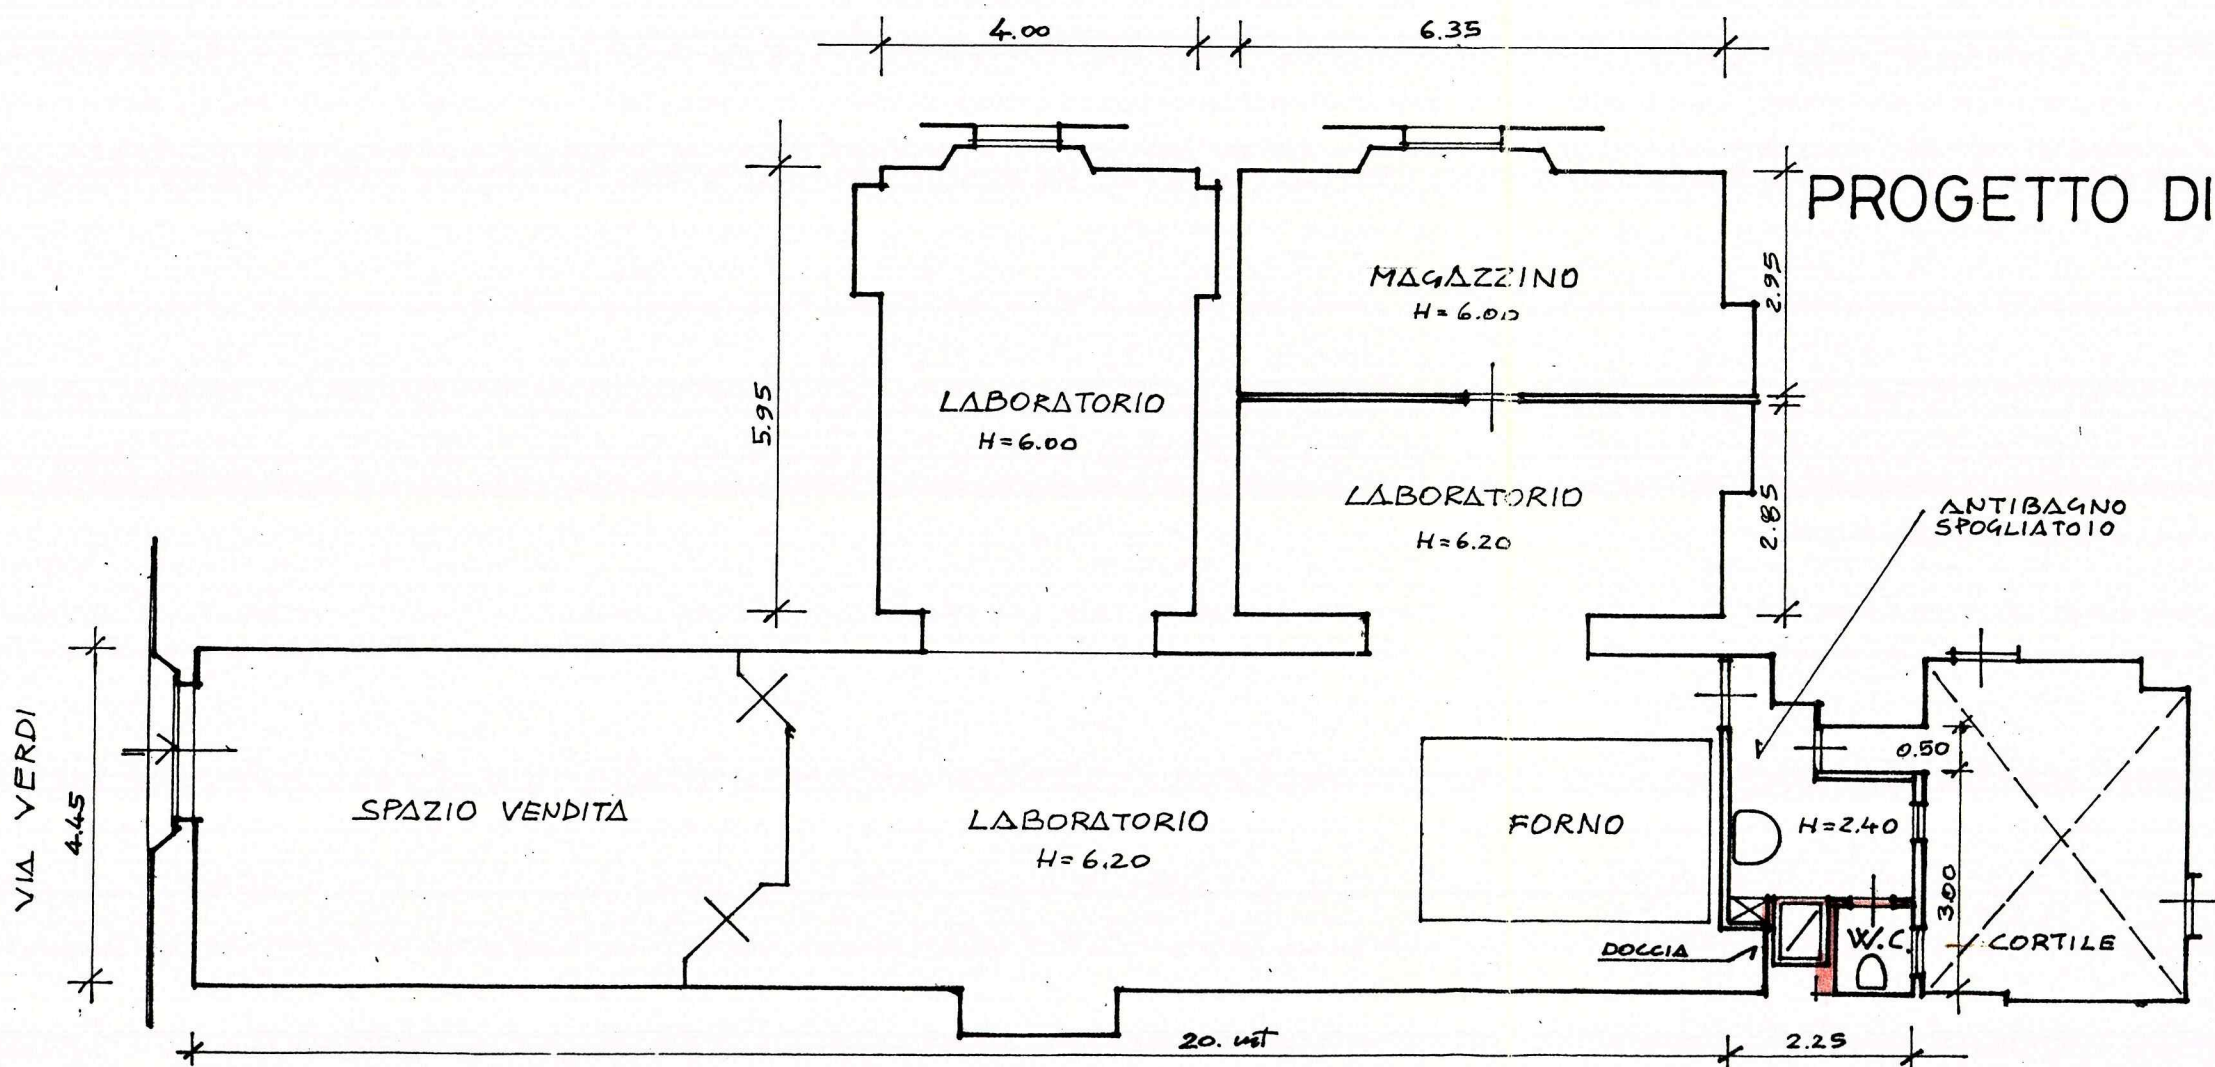

PROGETTO DI INTERVENTO
 SCALA 1/100

- CARRARA - VIA VERDI N° 23A
 PIANO TERRENO -
 UNITA' IMMOBILIARE AD USO
 COMMERCIALE ADIBITA A FORNO
 DA PANE -

PROPRIETA': SIMONETTI CARLO -
 FG. 42, MAPP. 247. SUB. 1 -

IL PROGETTISTA



12.10.96