




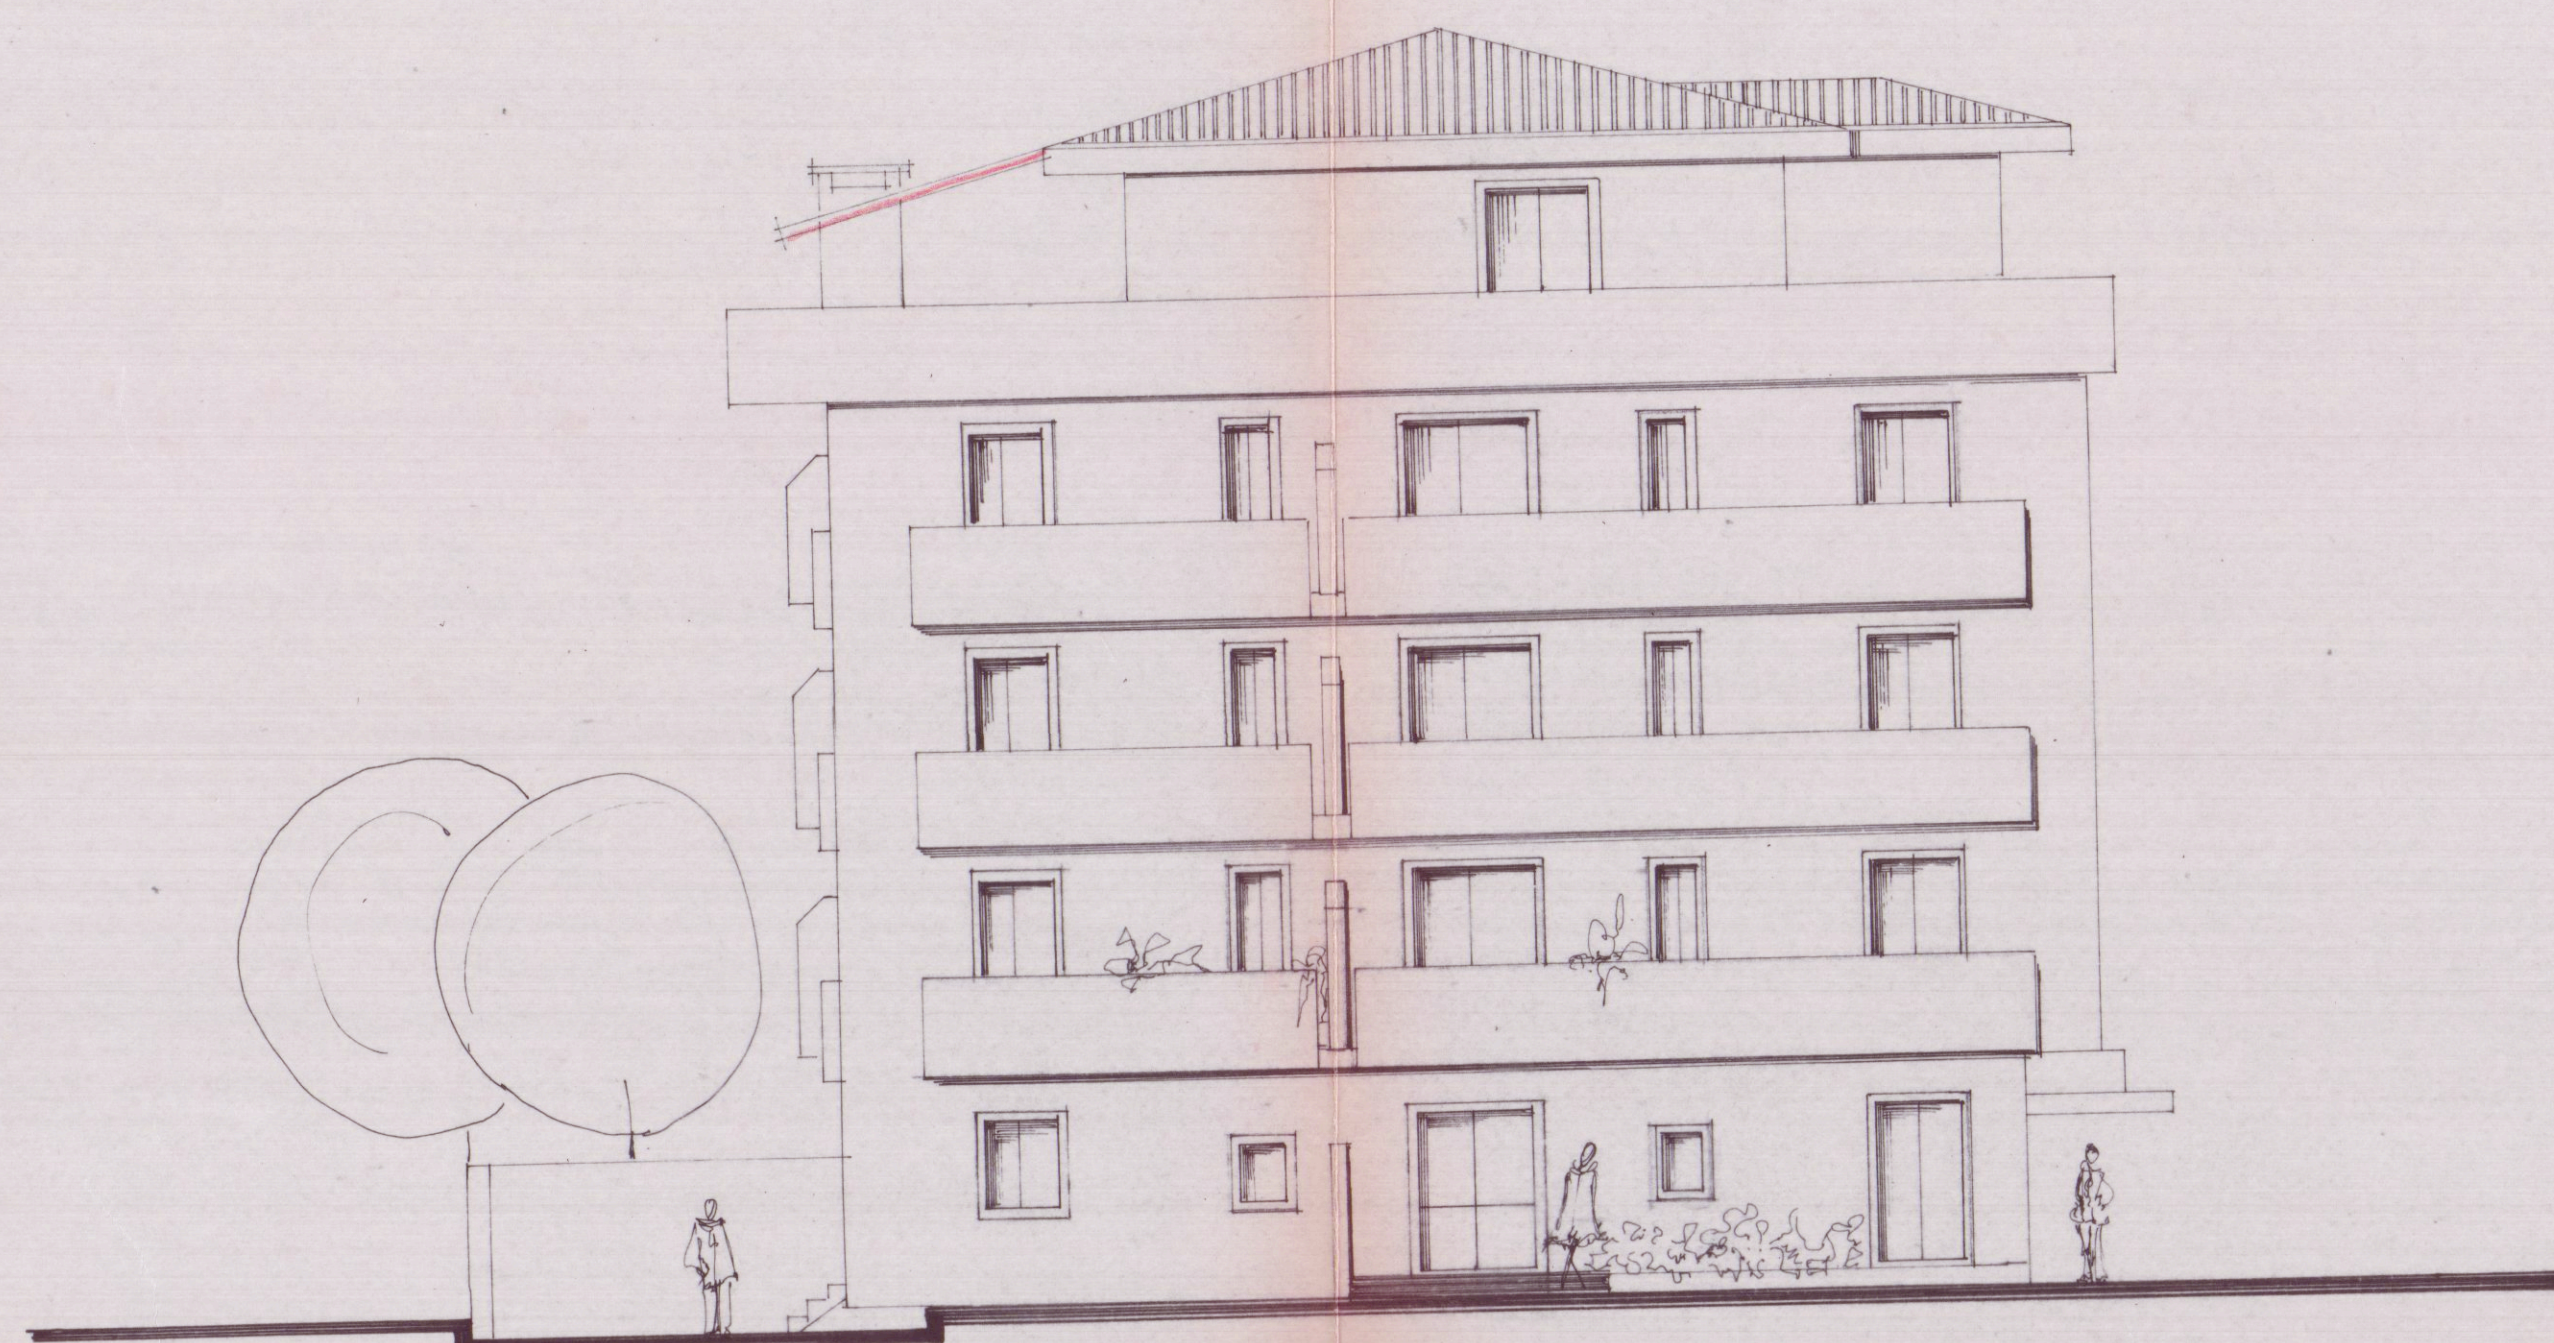


PROSPETTO EST.

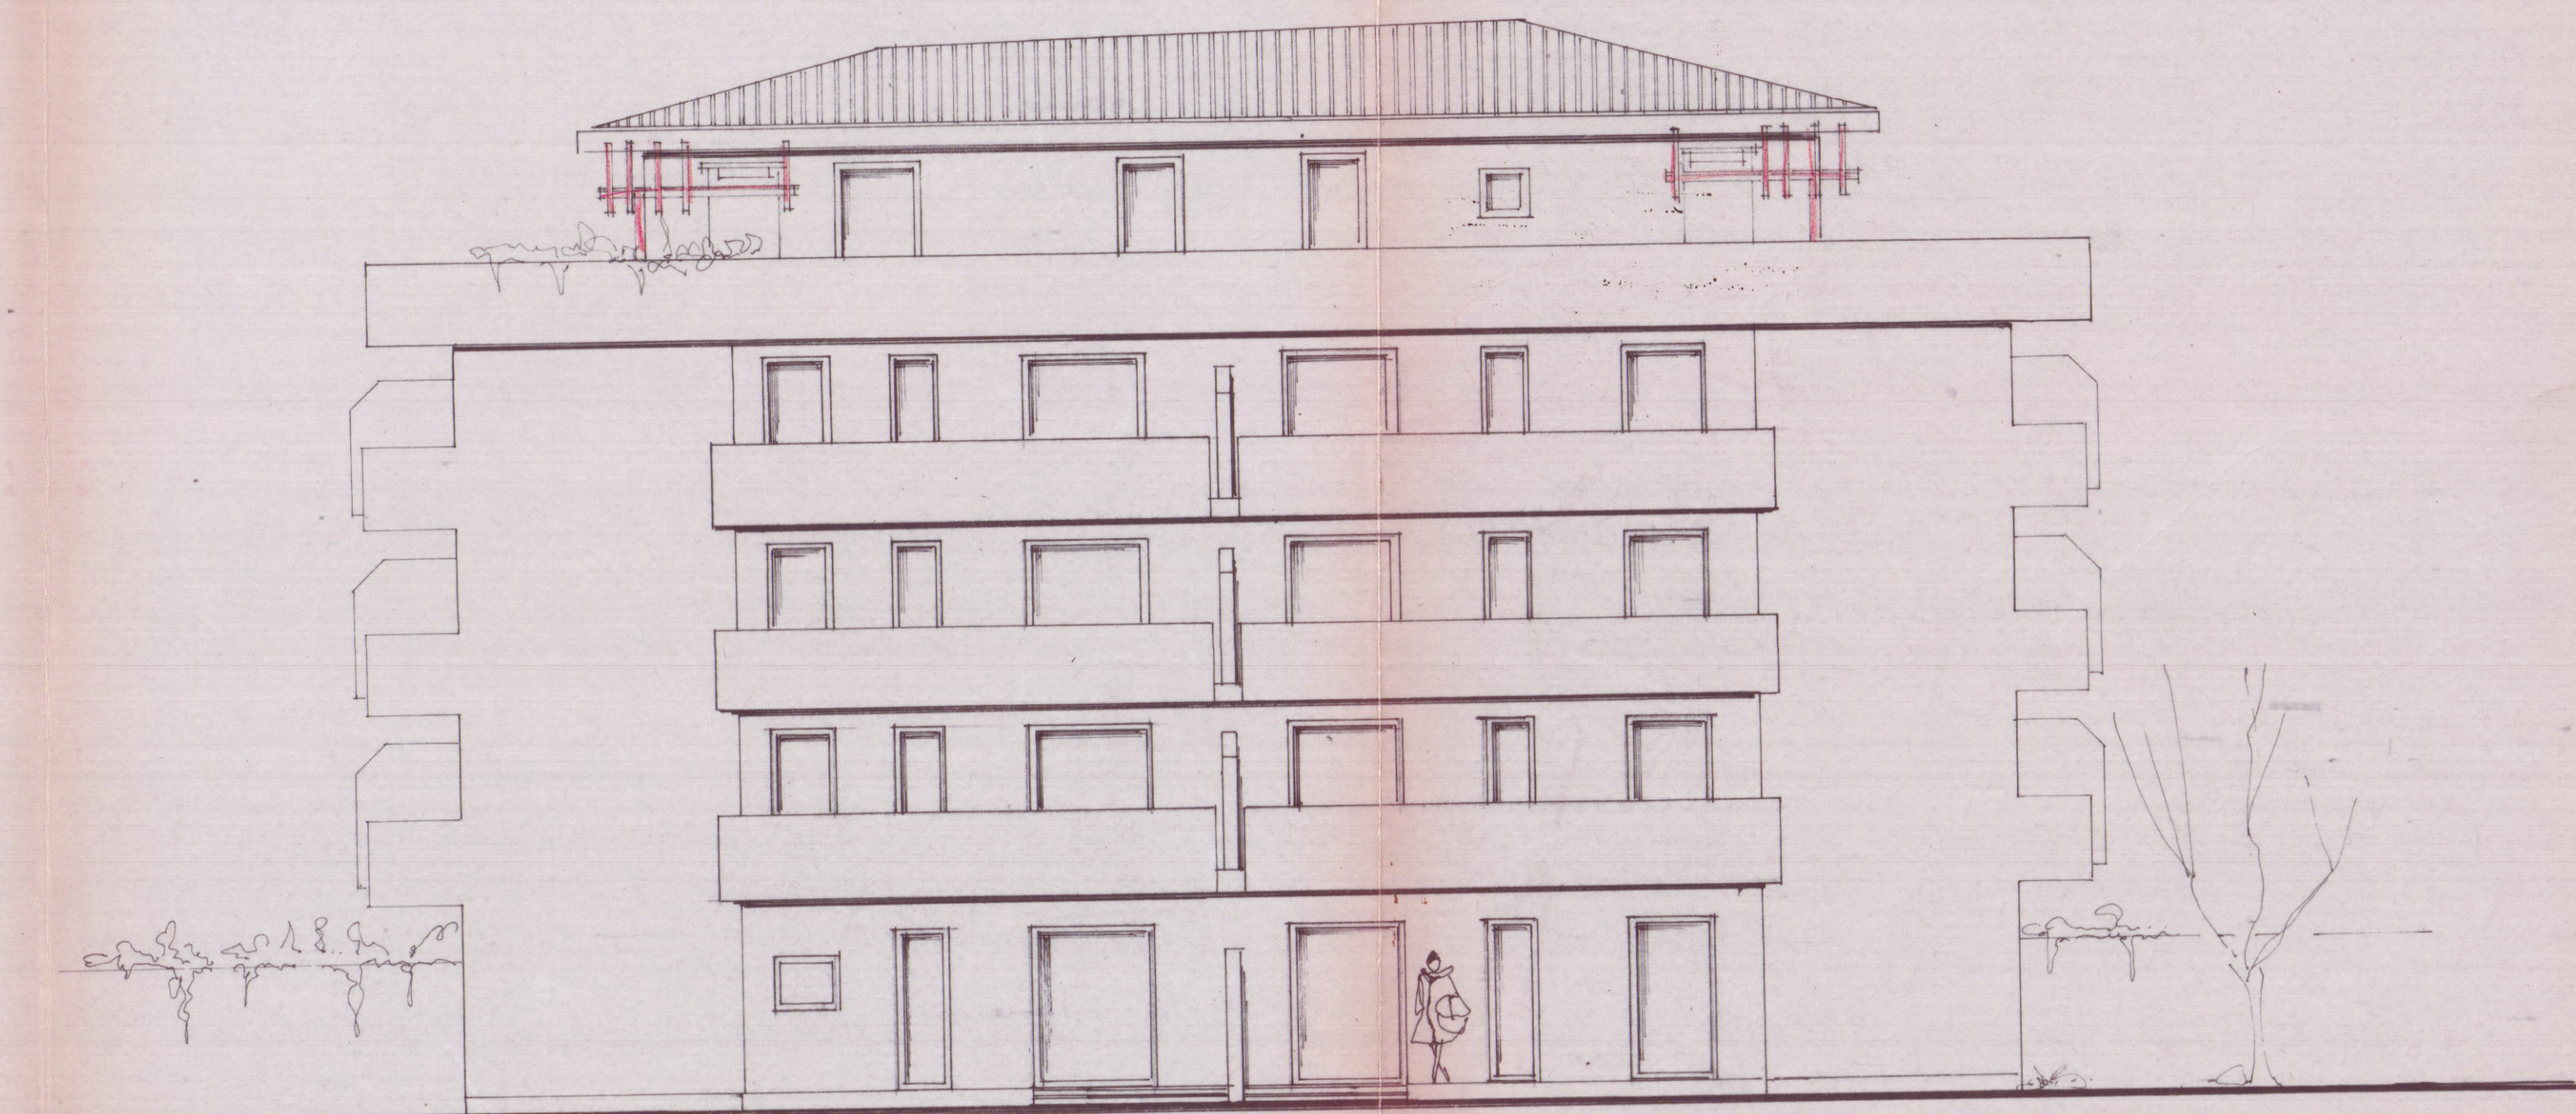

PROSPETTO SUD

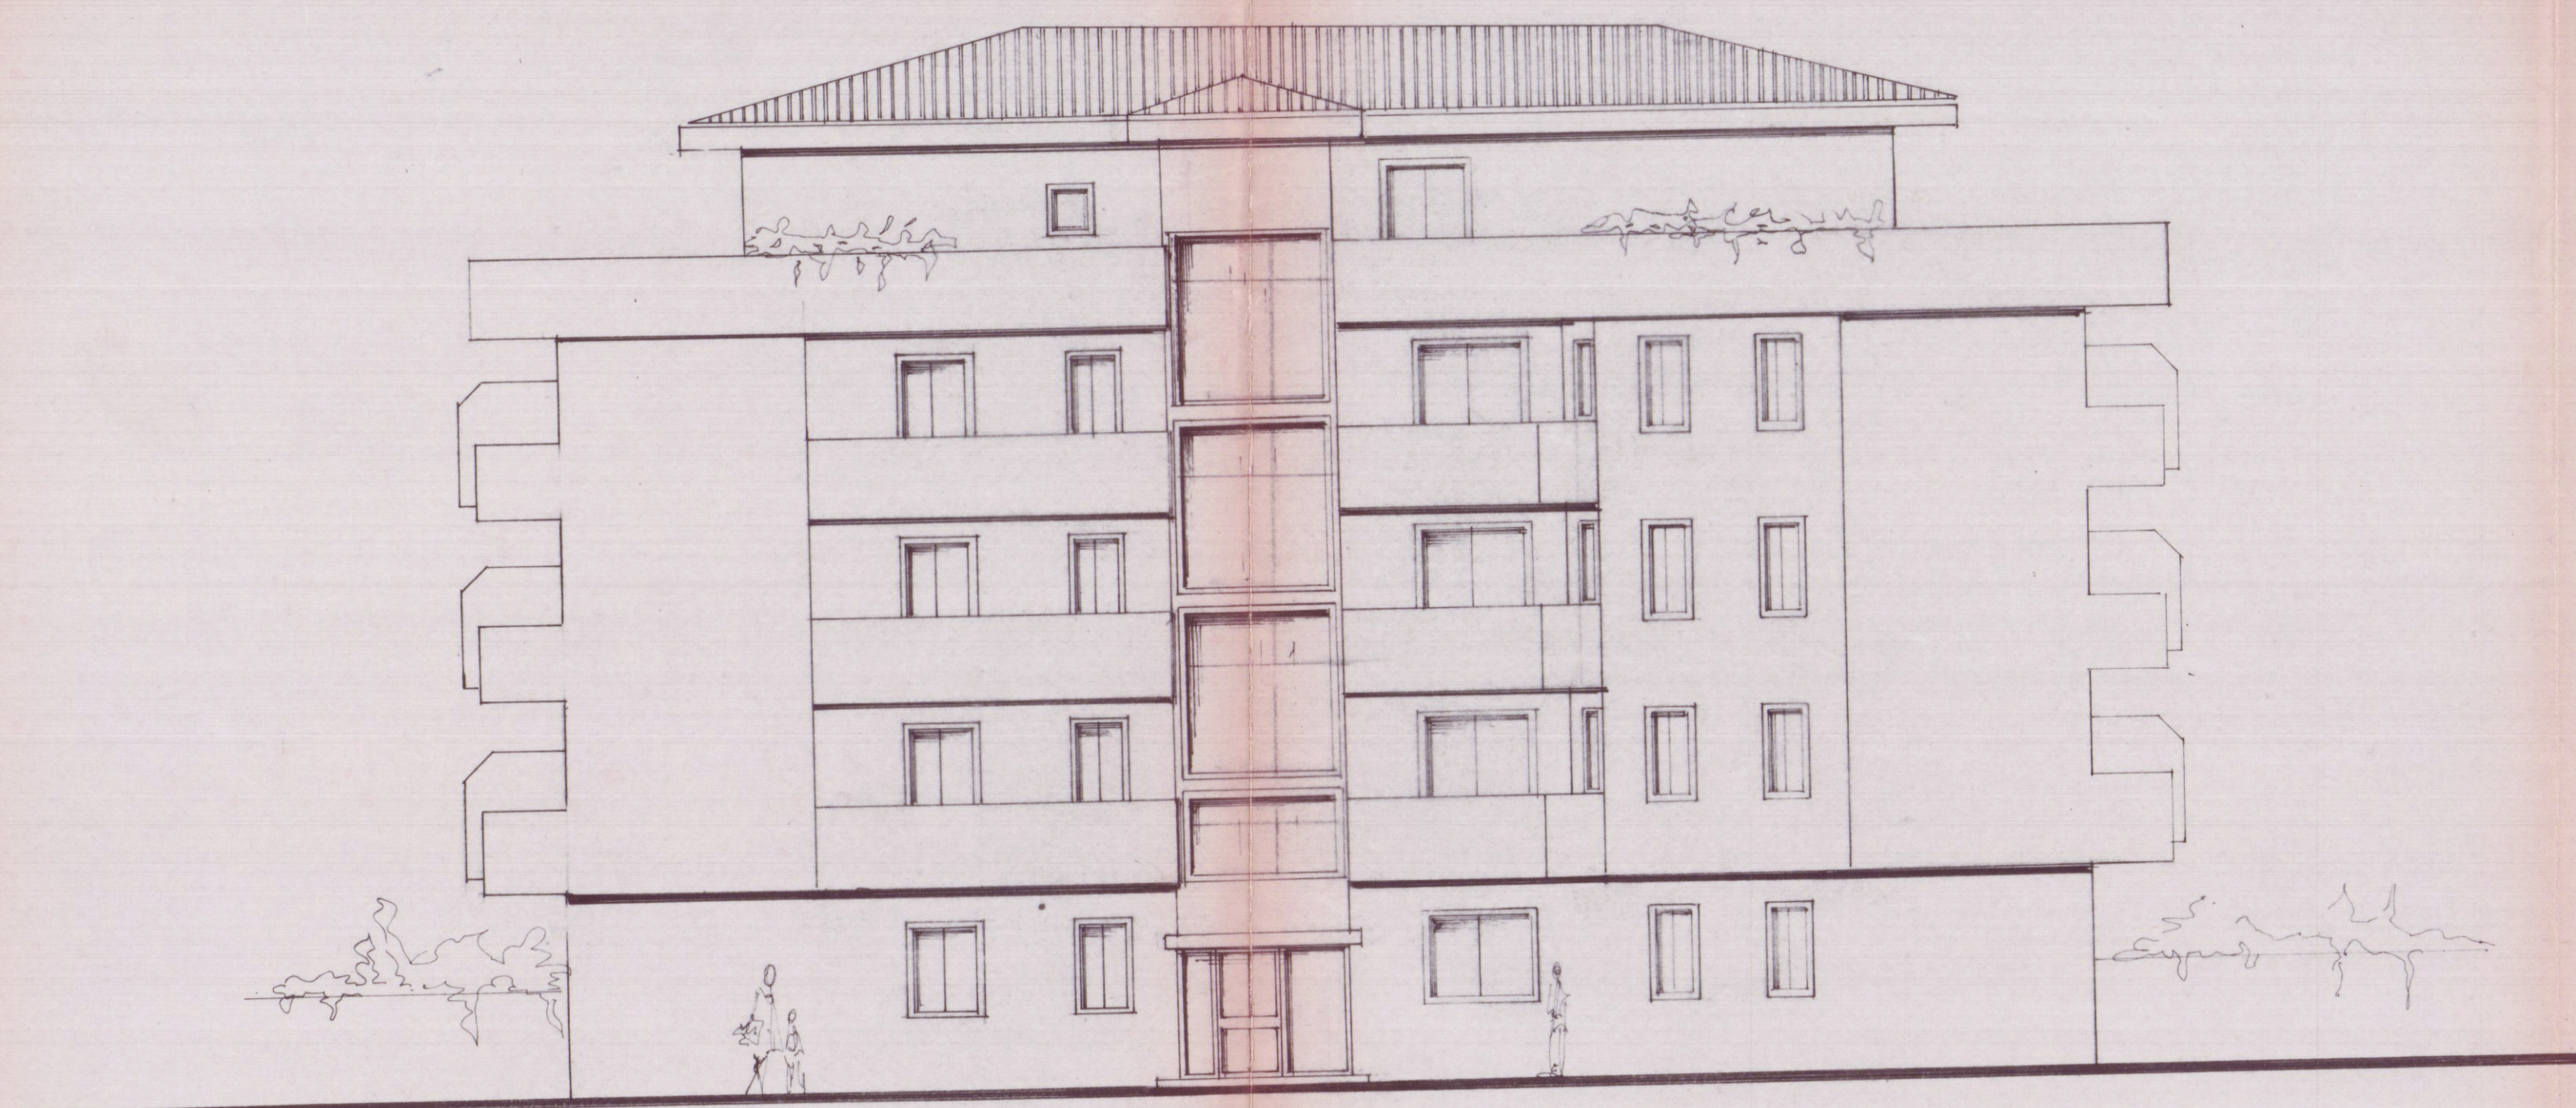

PROSPETTO NORD

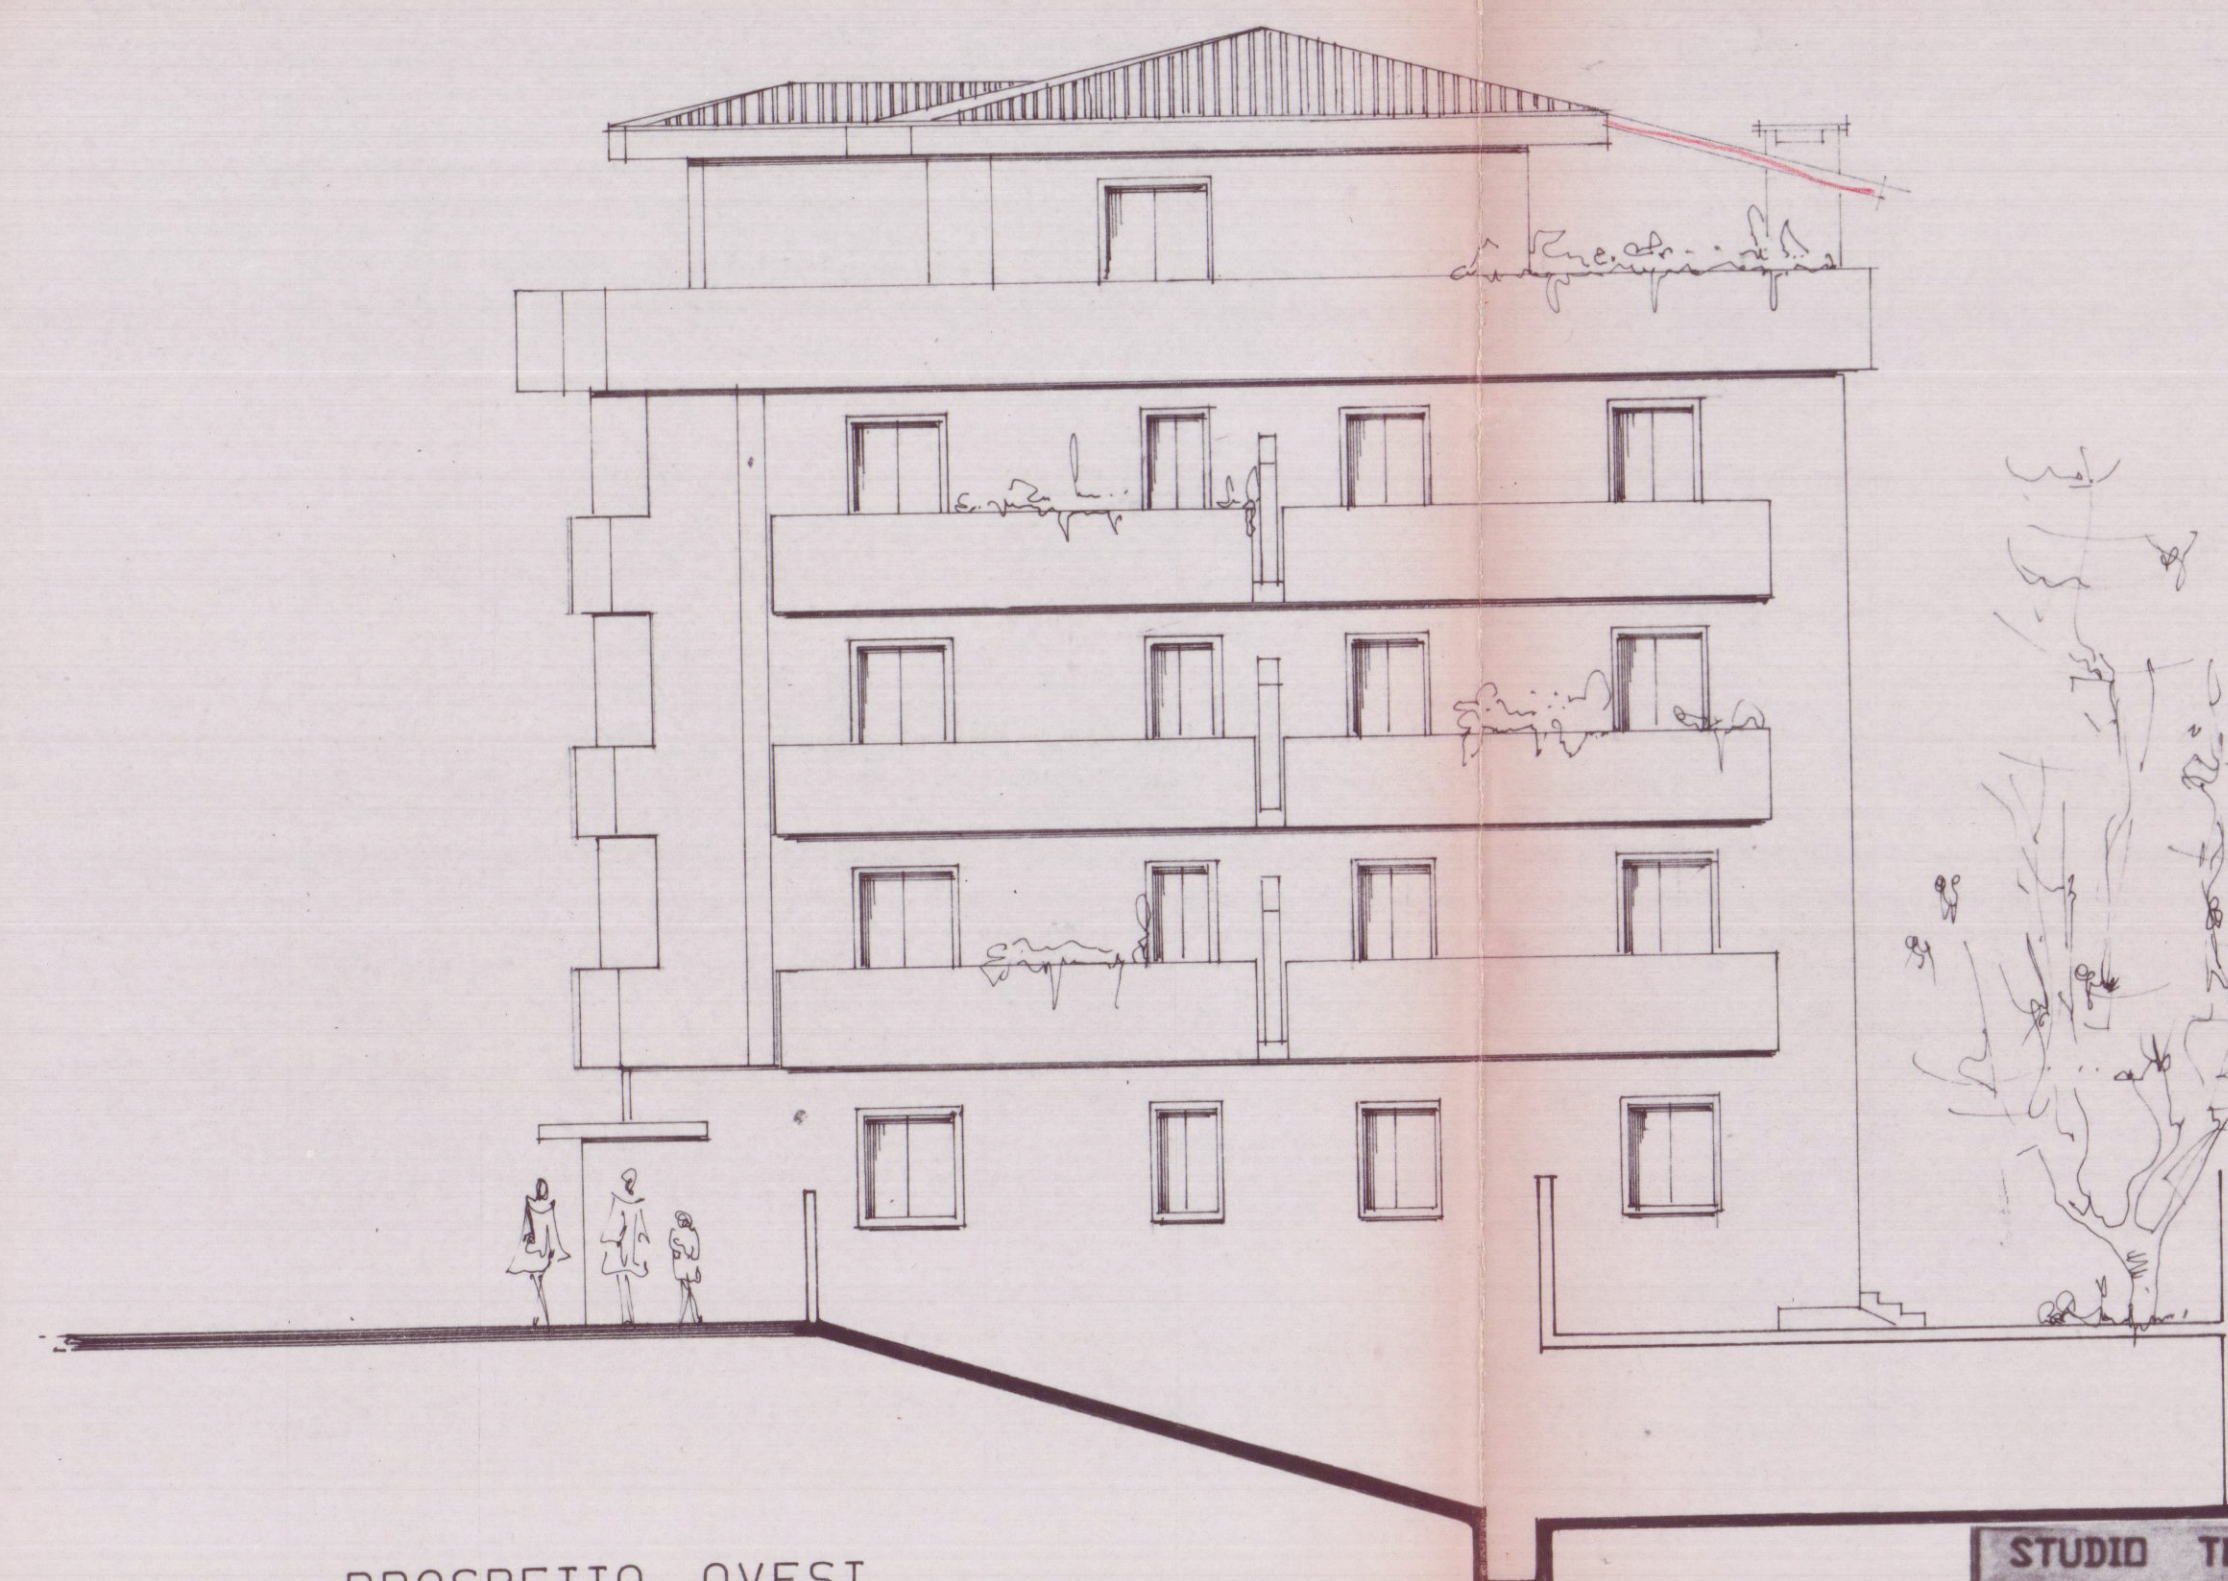

PROSPETTO OVEST

Ordine Ingegneri Prov. MASSA CARRARA
Dr. Ing. FABIO TELARA 311

APPROVATO
CONVALIDATO
IL TECNICO

U.S.L. N. 2 - U.O. di Igiene Pubblica
Al sensi dell'art. 225 del T.U. L. 8.8.80
si esprime PARERE FAVOREVOLE
11 SET. 1993
per l'approvazione del presente
progetto.
Il Funzionario Medico

VARIANTE
Approvato dal Sindaco alle condizioni
della concessione edilizia originaria
n. 110 del 28.5.1980
CARRARA, 11.10.1993
IL DIRIGENTE DEL DIPARTIMENTO
(Arch. Claudio Vignani)

STUDIO TECNICO DOTT. ING. FABIO TELARA			
PIAZZA ALBERICA n°4 - CARRARA - TEL. e FAX 0585/777738			
COMITENTE	OGGETTO	LAVORO	
NUOVA MONTEVELLE S.R.L.	PROSPETTI	VARIANTE ALLA DISTRIBUZIONE E AI PROSPETTI	
TAV.	DATA DIS.	SCALE	SIGLA
5		1:2100	FABB. A.