


LOTTO 2.2 LOTTO 2.5

PROSPETTO EST

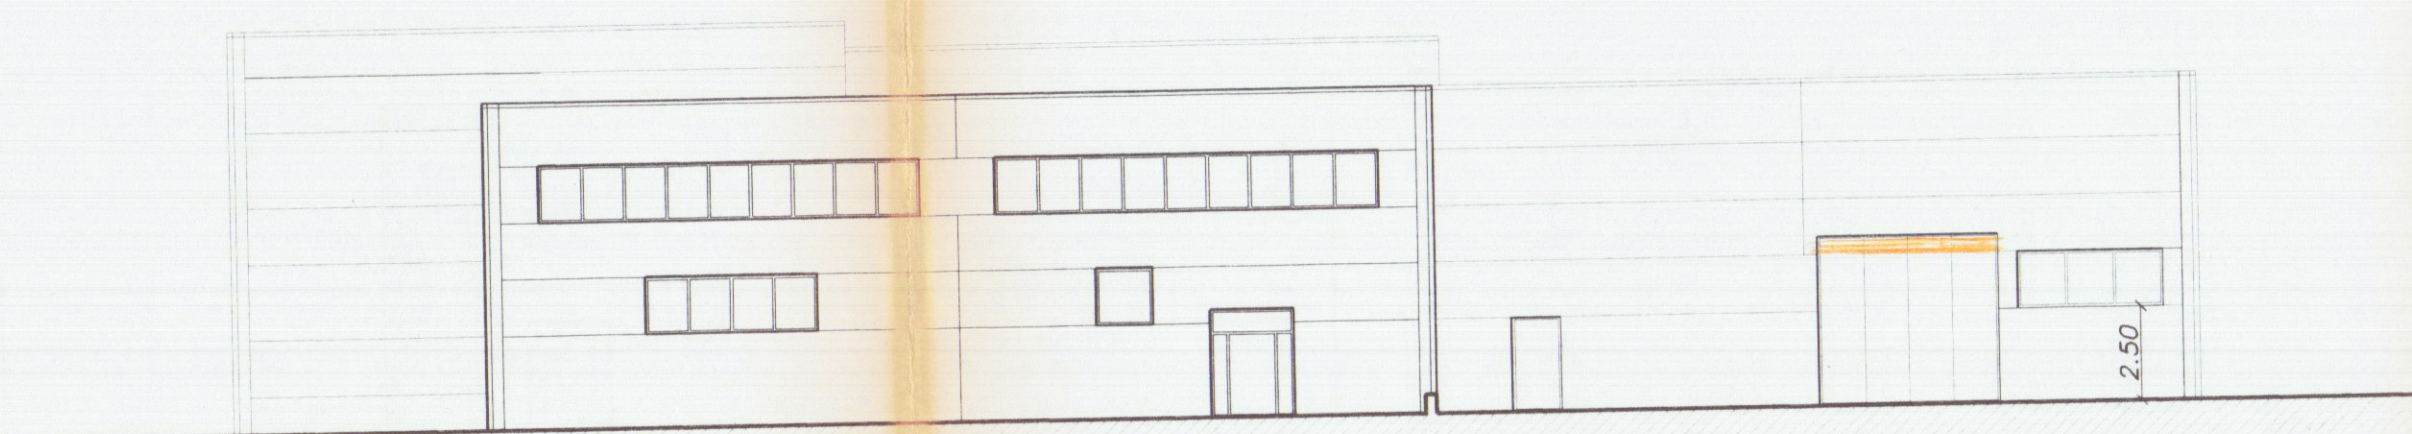

LOTTO 2.3 LOTTO 2.1


PROSPETTO OVEST



LOTTO 2.5 LOTTO 2.4


LOTTO 2.3

PROSPETTO NORD

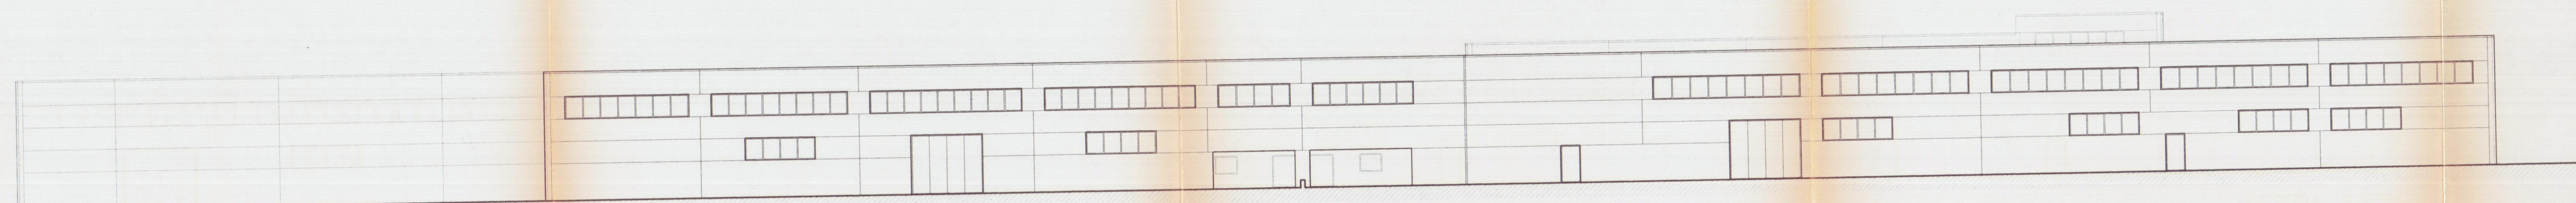

LOTTO 2.1 LOTTO 2.2


PROSPETTO SUD

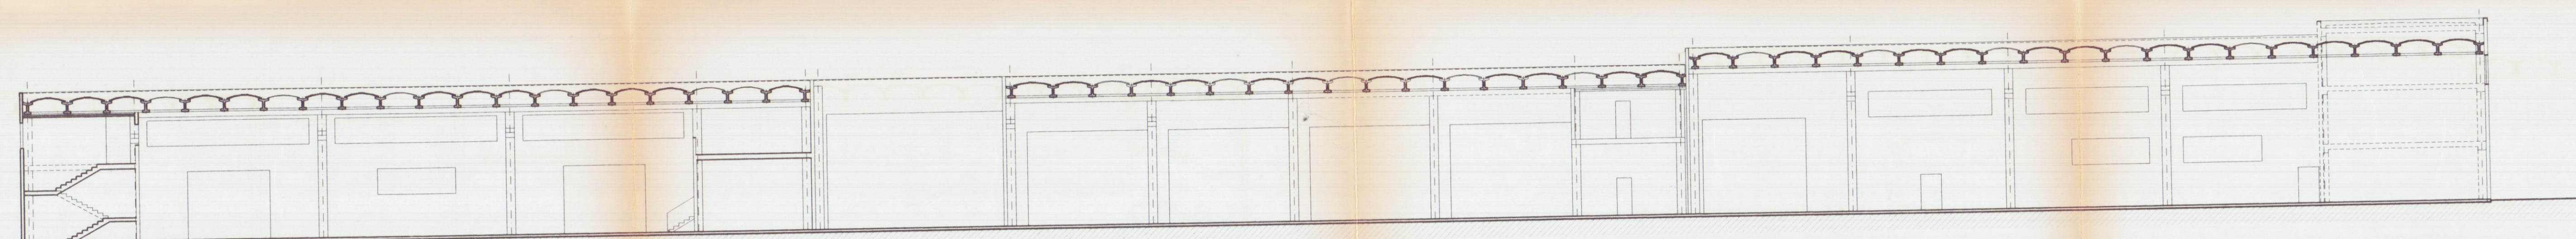

LOTTO 2.3 LOTTO 2.4


LOTTO 2.5

SEZIONE A

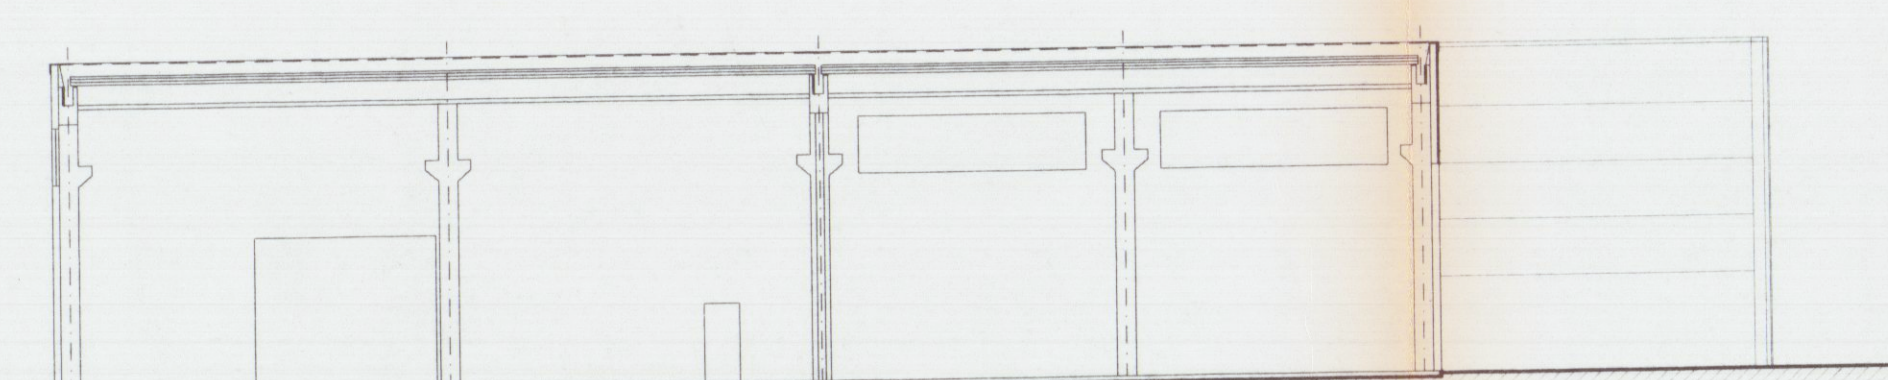

LOTTO 2.1 LOTTO 2.4

SEZIONE B

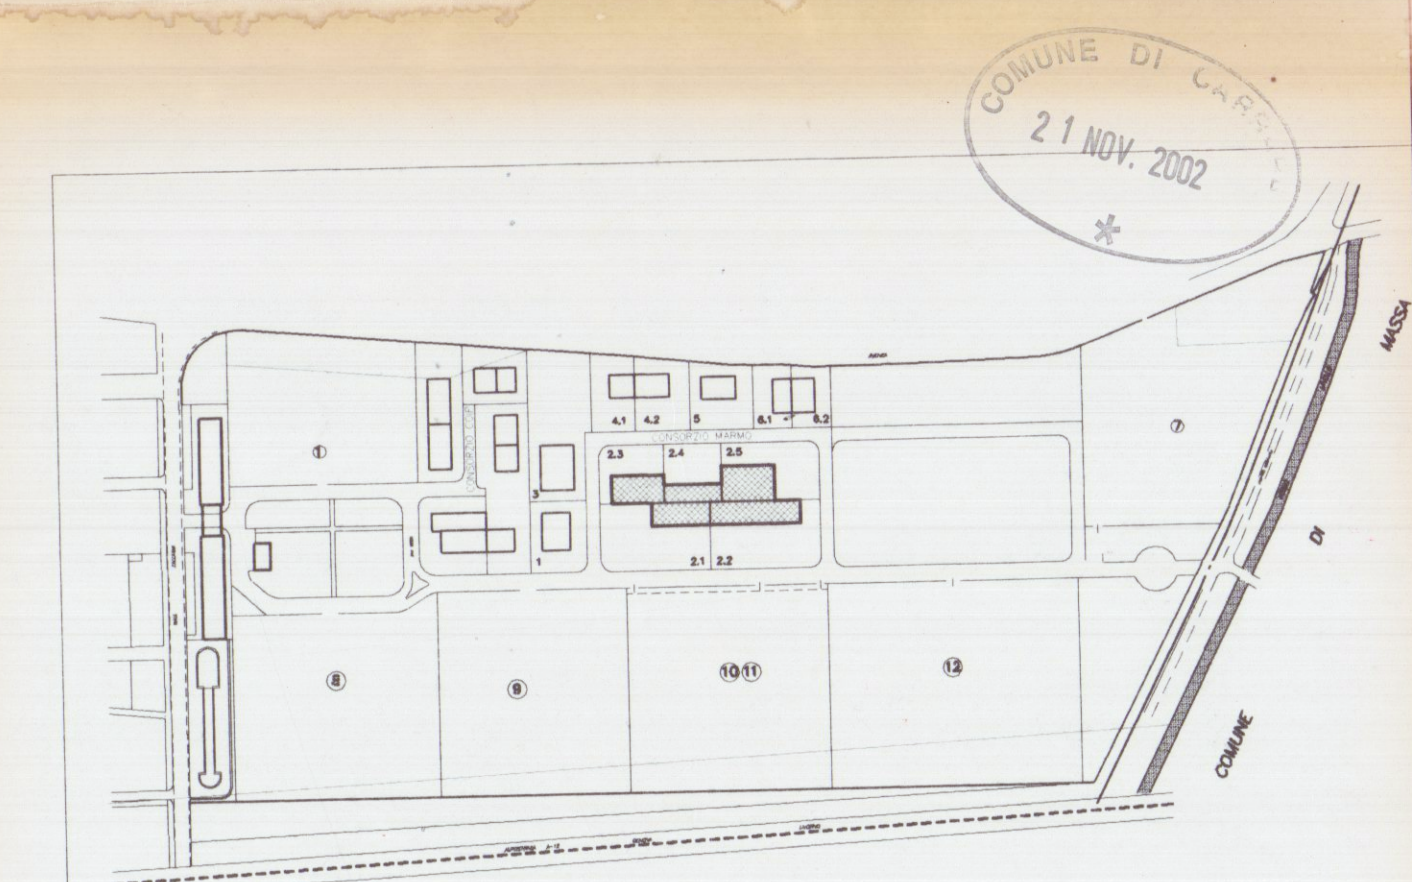

VARIANTE APPROVATO

PROGETTAZIONE:

Studio FRUZZETTI

COMMITTENTE:

Società Cooperativa Consortile MARMO a.r.l.

REV.	DATA	DESCRIZIONE	SEMPRE DISEGN.	SEMPRE CONTR.	SEMPRE APPROV.
0	11/2002				
PROPRIETÀ:			FILE		
Società Cooperativa Consortile MARMO a.r.l.			09_PROS_SEZ_RAFF		
OGGETTO:			SCALA		
VARIANTE FINALE			1:200		
Progetto di capannone industriale			TAVOLA		
Lotto 2			9		
TITOLO:			REV.		
PROSPETTI - SEZIONI			0		
RAFFRONTO					