

PIANTA DEFINITIVA CON PICCOLE VARIANTI

INTERNE - VIA BA//AGRADE MARINA DI CARRARA

DITTA - VERGASSOLA E GIOVANNONI - LA /PEZIA-

25 GIU. 1969 N


VARIANTI APPROVATO
CONTROLLATO 24 LUG. 1969
IL TECNICO

Approvato dal Sindaco alle condizioni
Indicate nel permesso di costruzione
N° _____ del 24 LUG. 1969

L'ING. CAPO



18,60

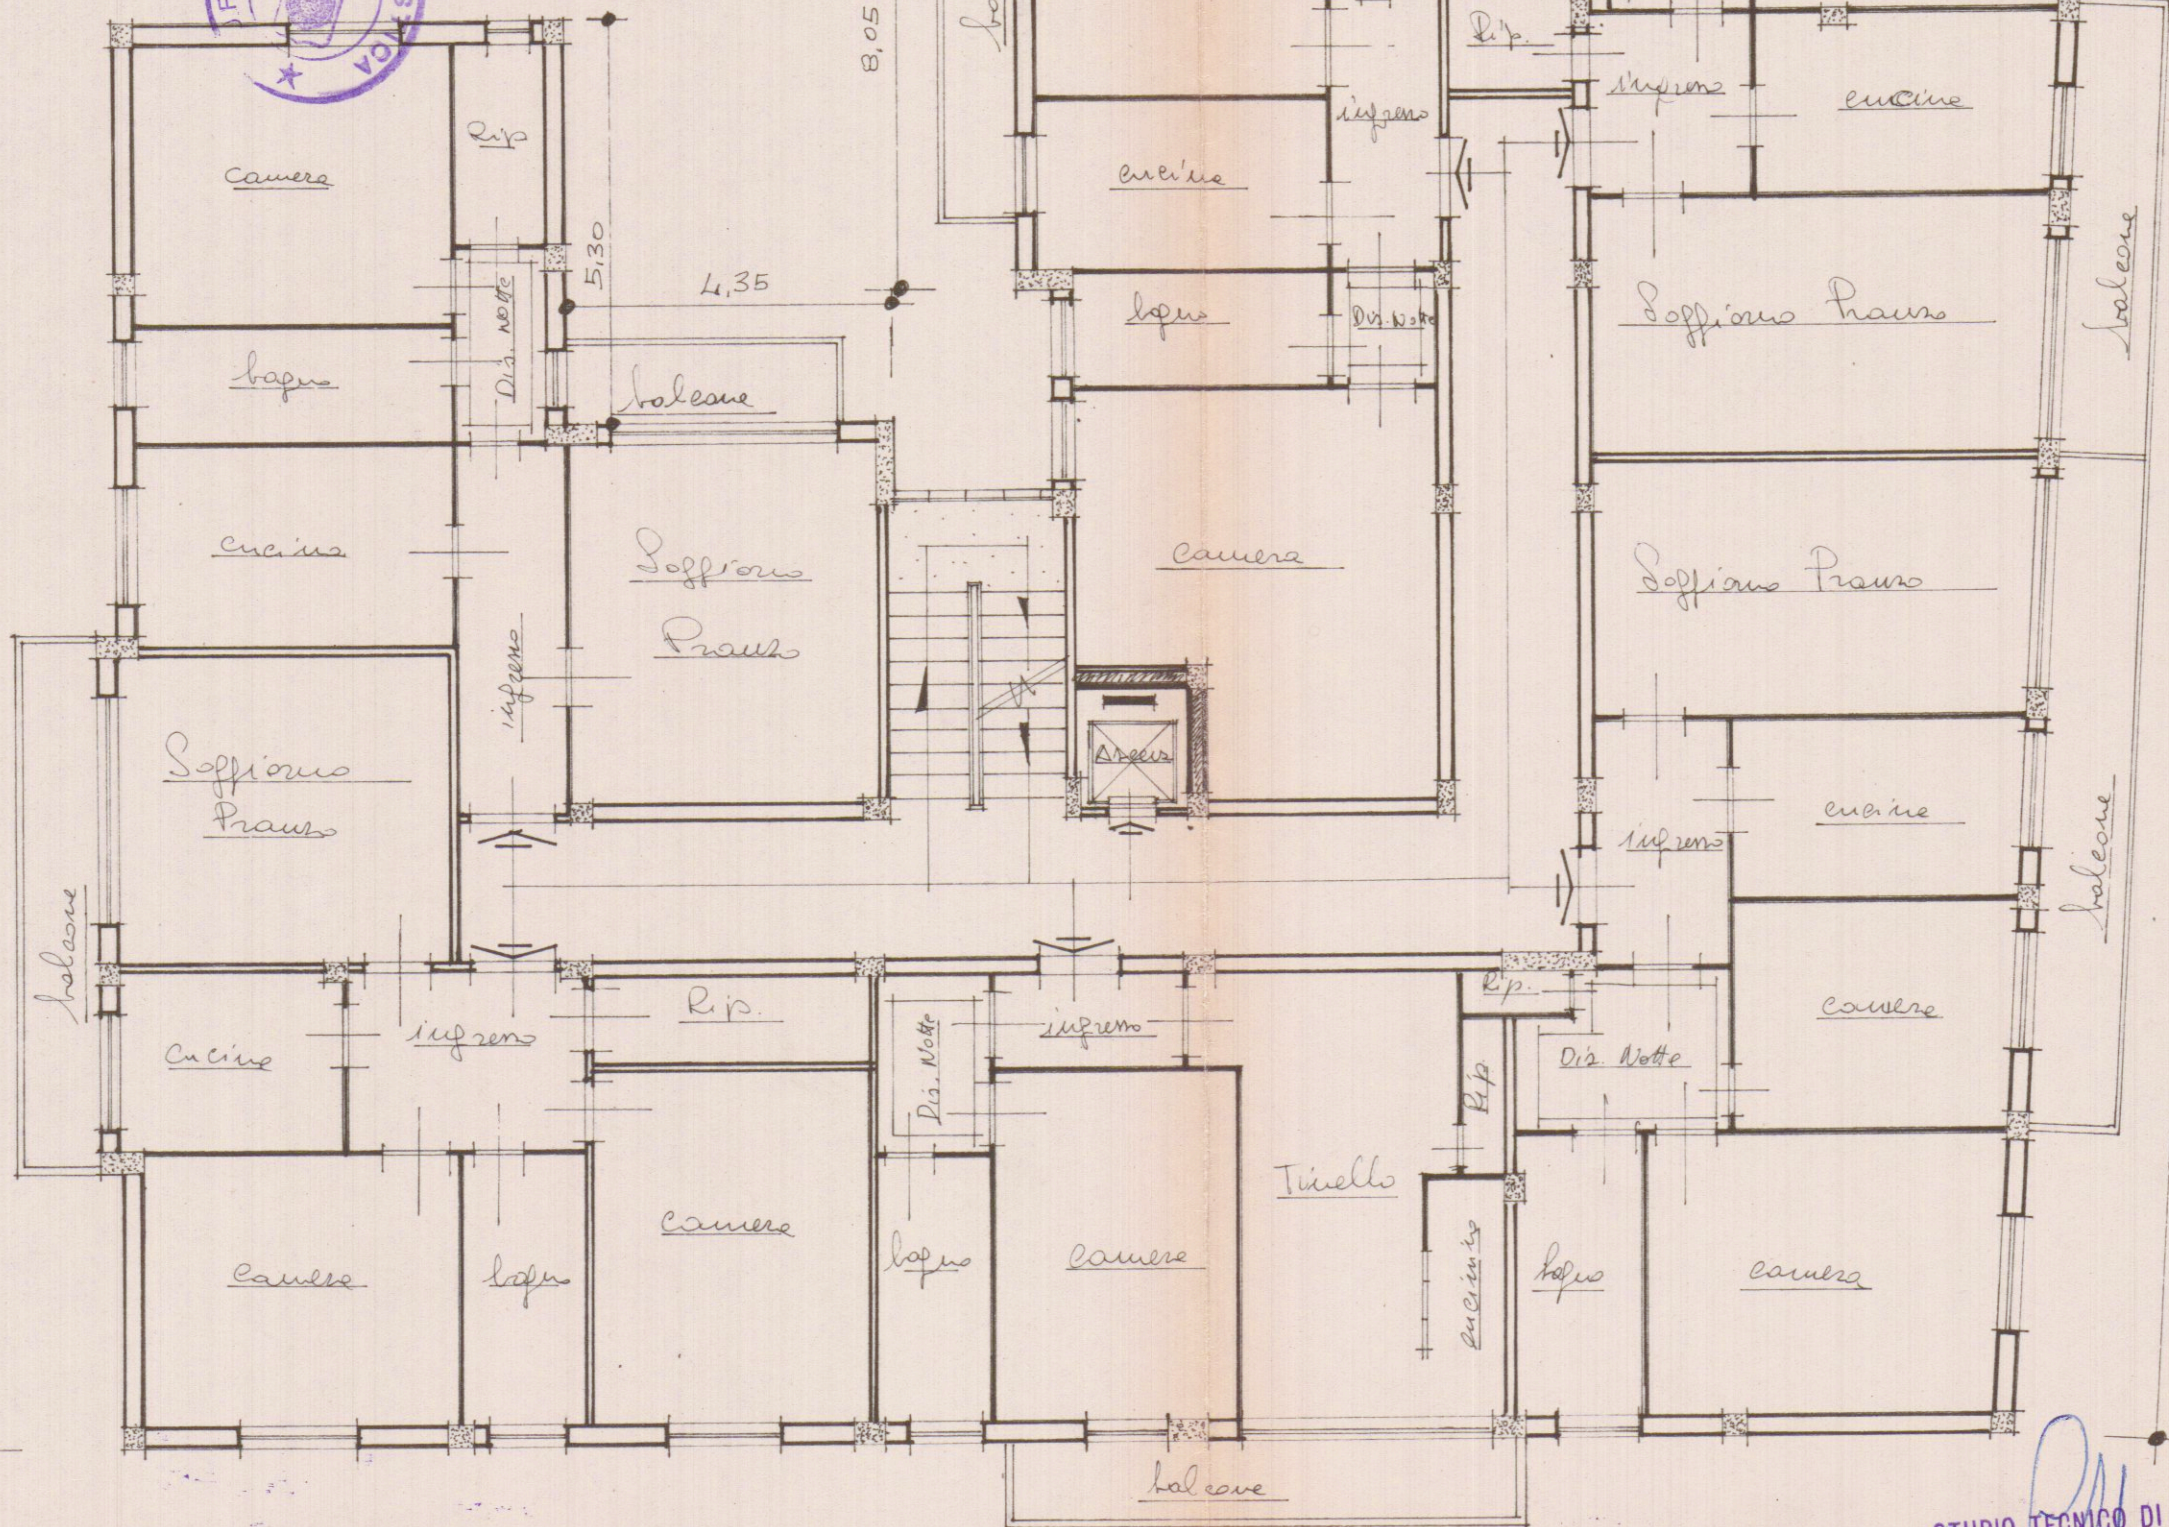

6,00

VIA BA//D GRANDE

VIA

22,80

PIANTA PIANO 3° /CALA 13100

VERGASSOLA & GIOVANNONI I. n. G.

STUDIO TECNICO DI EDILIZIA
Arch. G. E. GALEOTTI
Galleria - Palazzo Uffici 4° - Tel.
CARRARA