


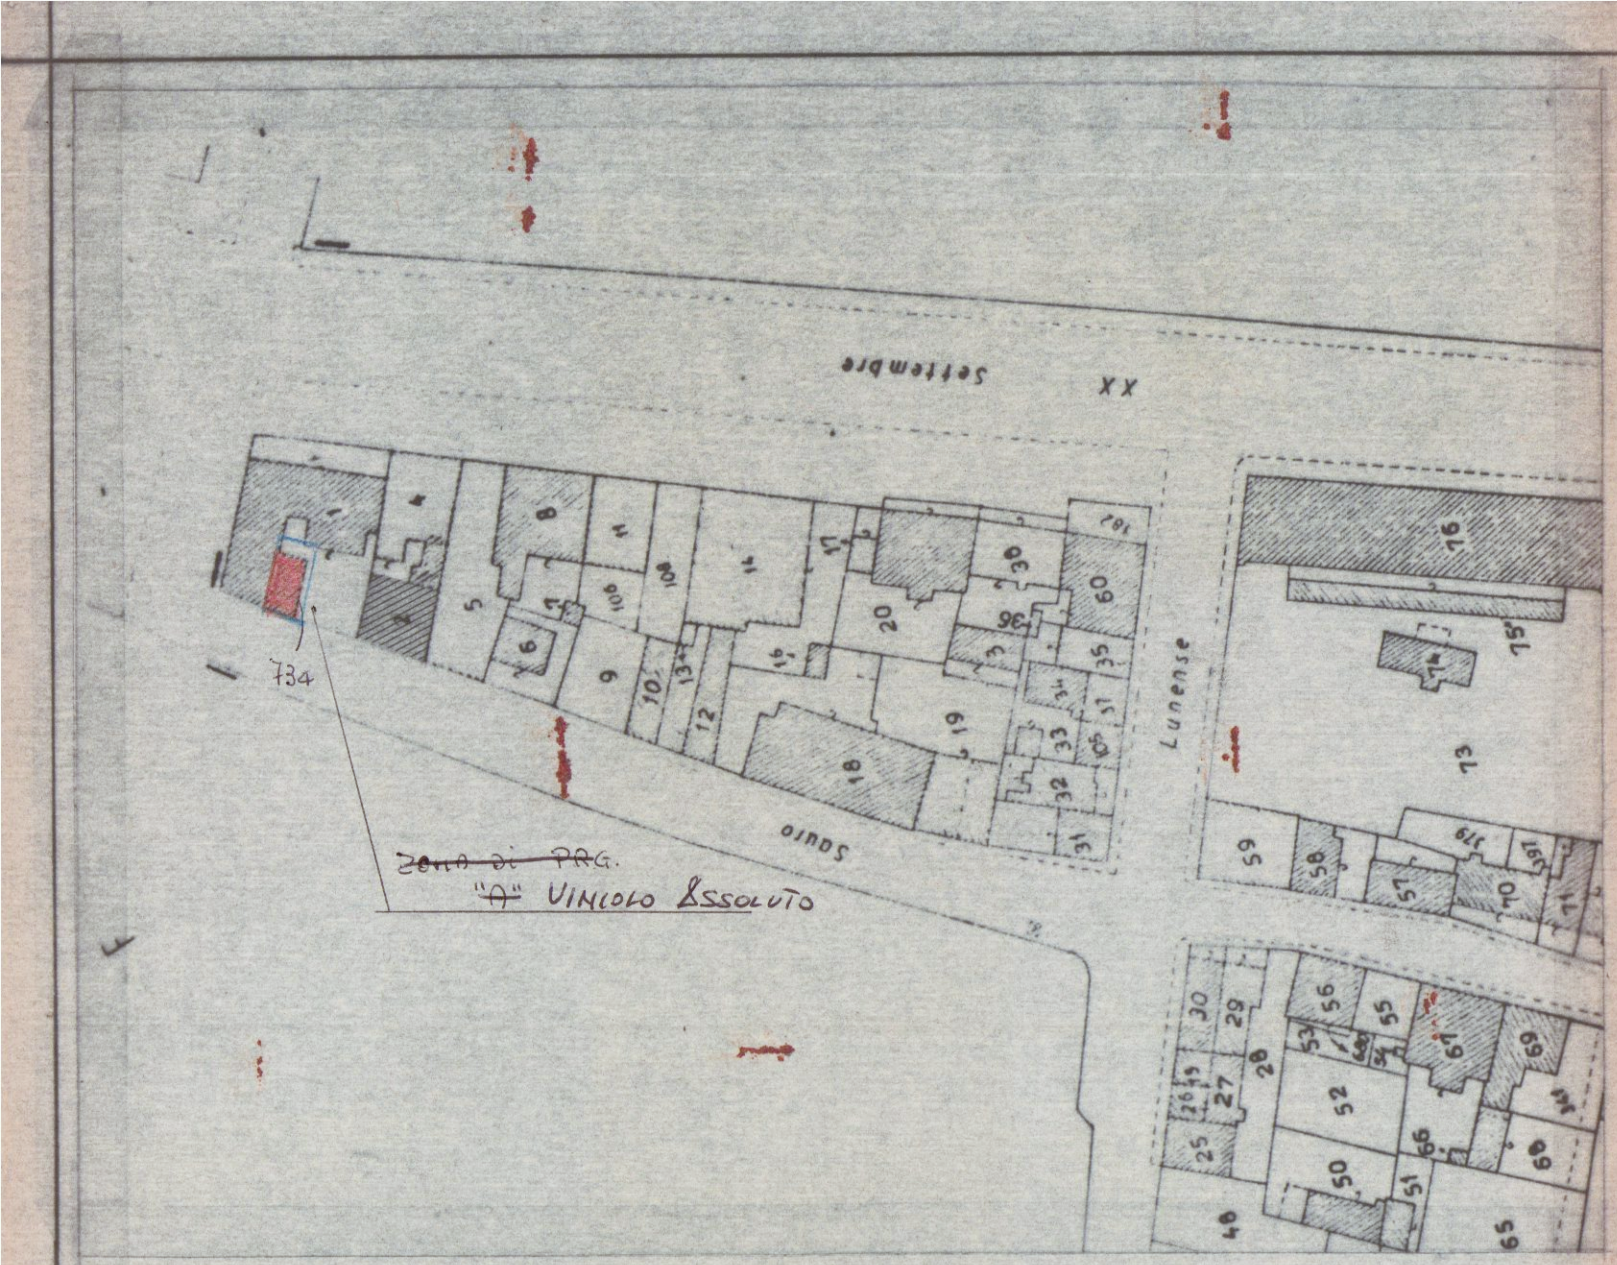

54 MAR 1984


APPROVATO
CONTROLLATO
IL TECNICO

18 GIU. 1984

Approvato dal Sindaco alla condizione
Indicata nella Concessione Edilizia
N. 65 del 18 GIU. 1984
L. G. CAPO

1000000
1:500

COMUNE DI CARRARA		STUDIO TECNICO PROFESSIONALE Geom. RICCI G. FERRARINI U. Associazione fra professionisti Via Mazzini n. 15 Tel. 78145 CARRARA	
lavoro RISTRUTTURAZIONE DI SOLAI E MANTO DI COPERTURA			
committente PEZZILLI MICHELE		tavole Planimetrie Prospetti Sezioni	
scale	data	app	Progettista

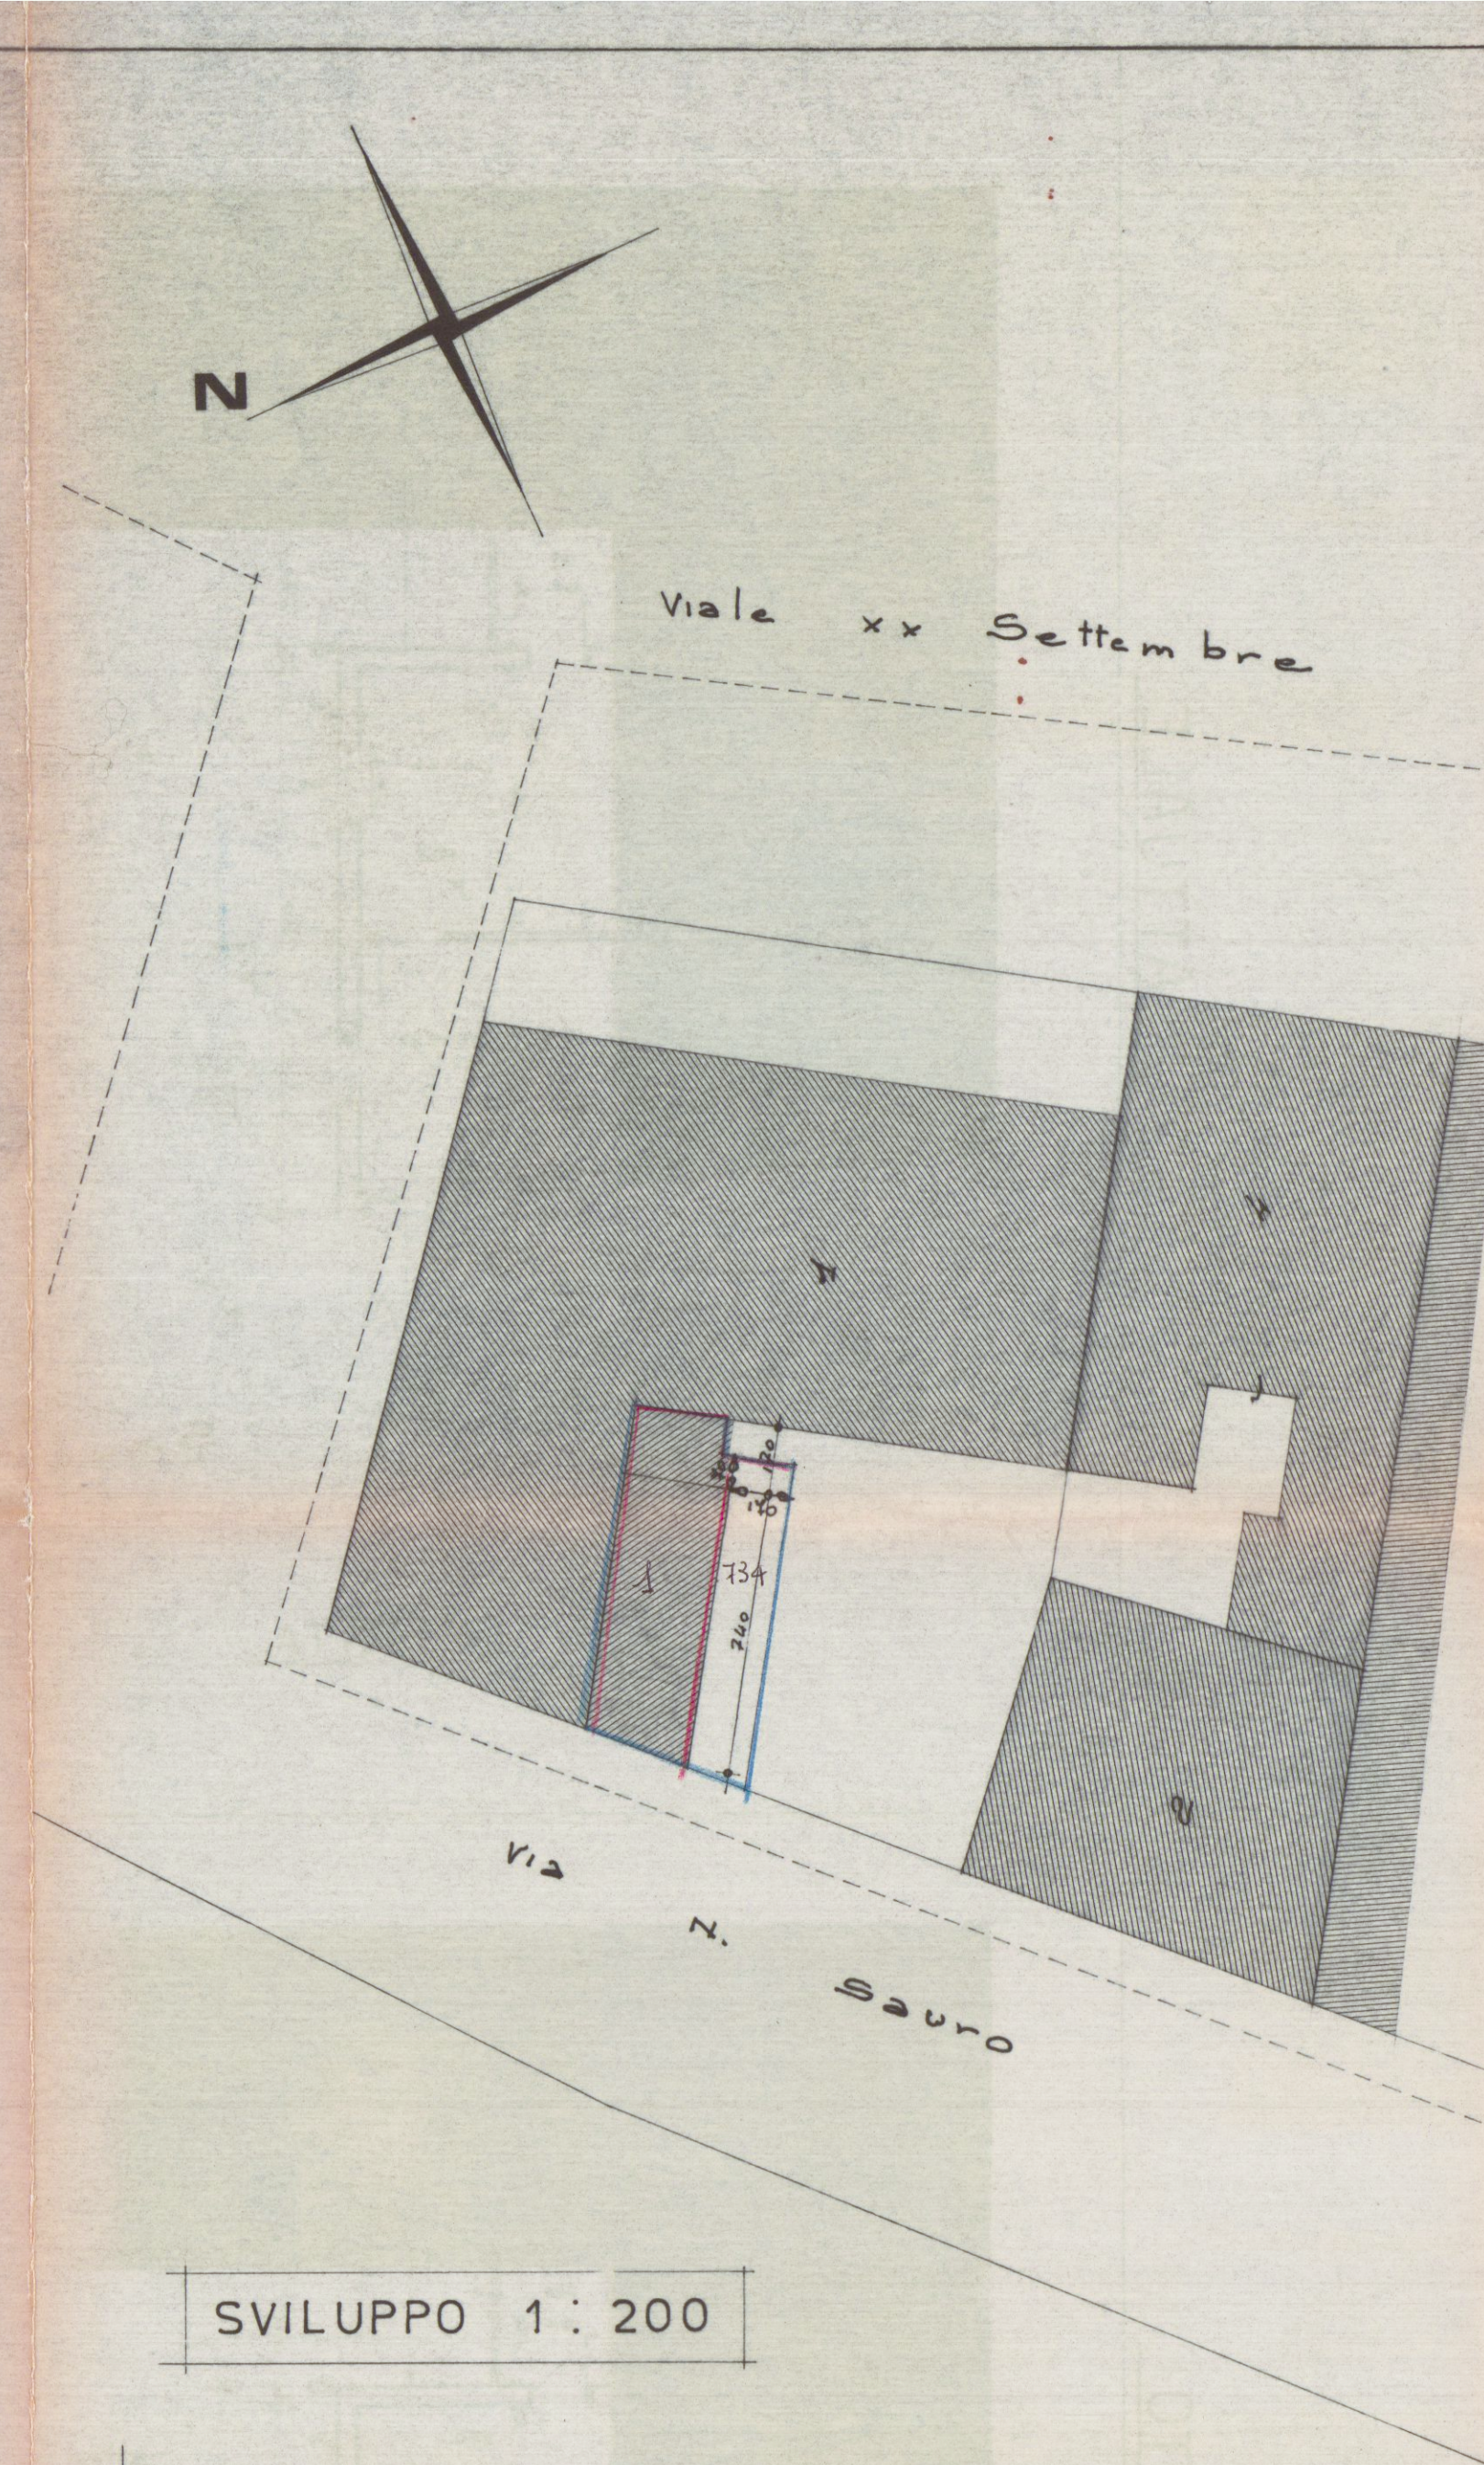


SVILUPPO 1:200

SCHEMA VOLUMI

	DIREZIONE	SUPERF.	h.	VOLUME
1	130 x 80	24.74	210	51.95
2	110 x 160	27.2	210	57.12
Totale		51.94		109.07

STATO ATTUALE

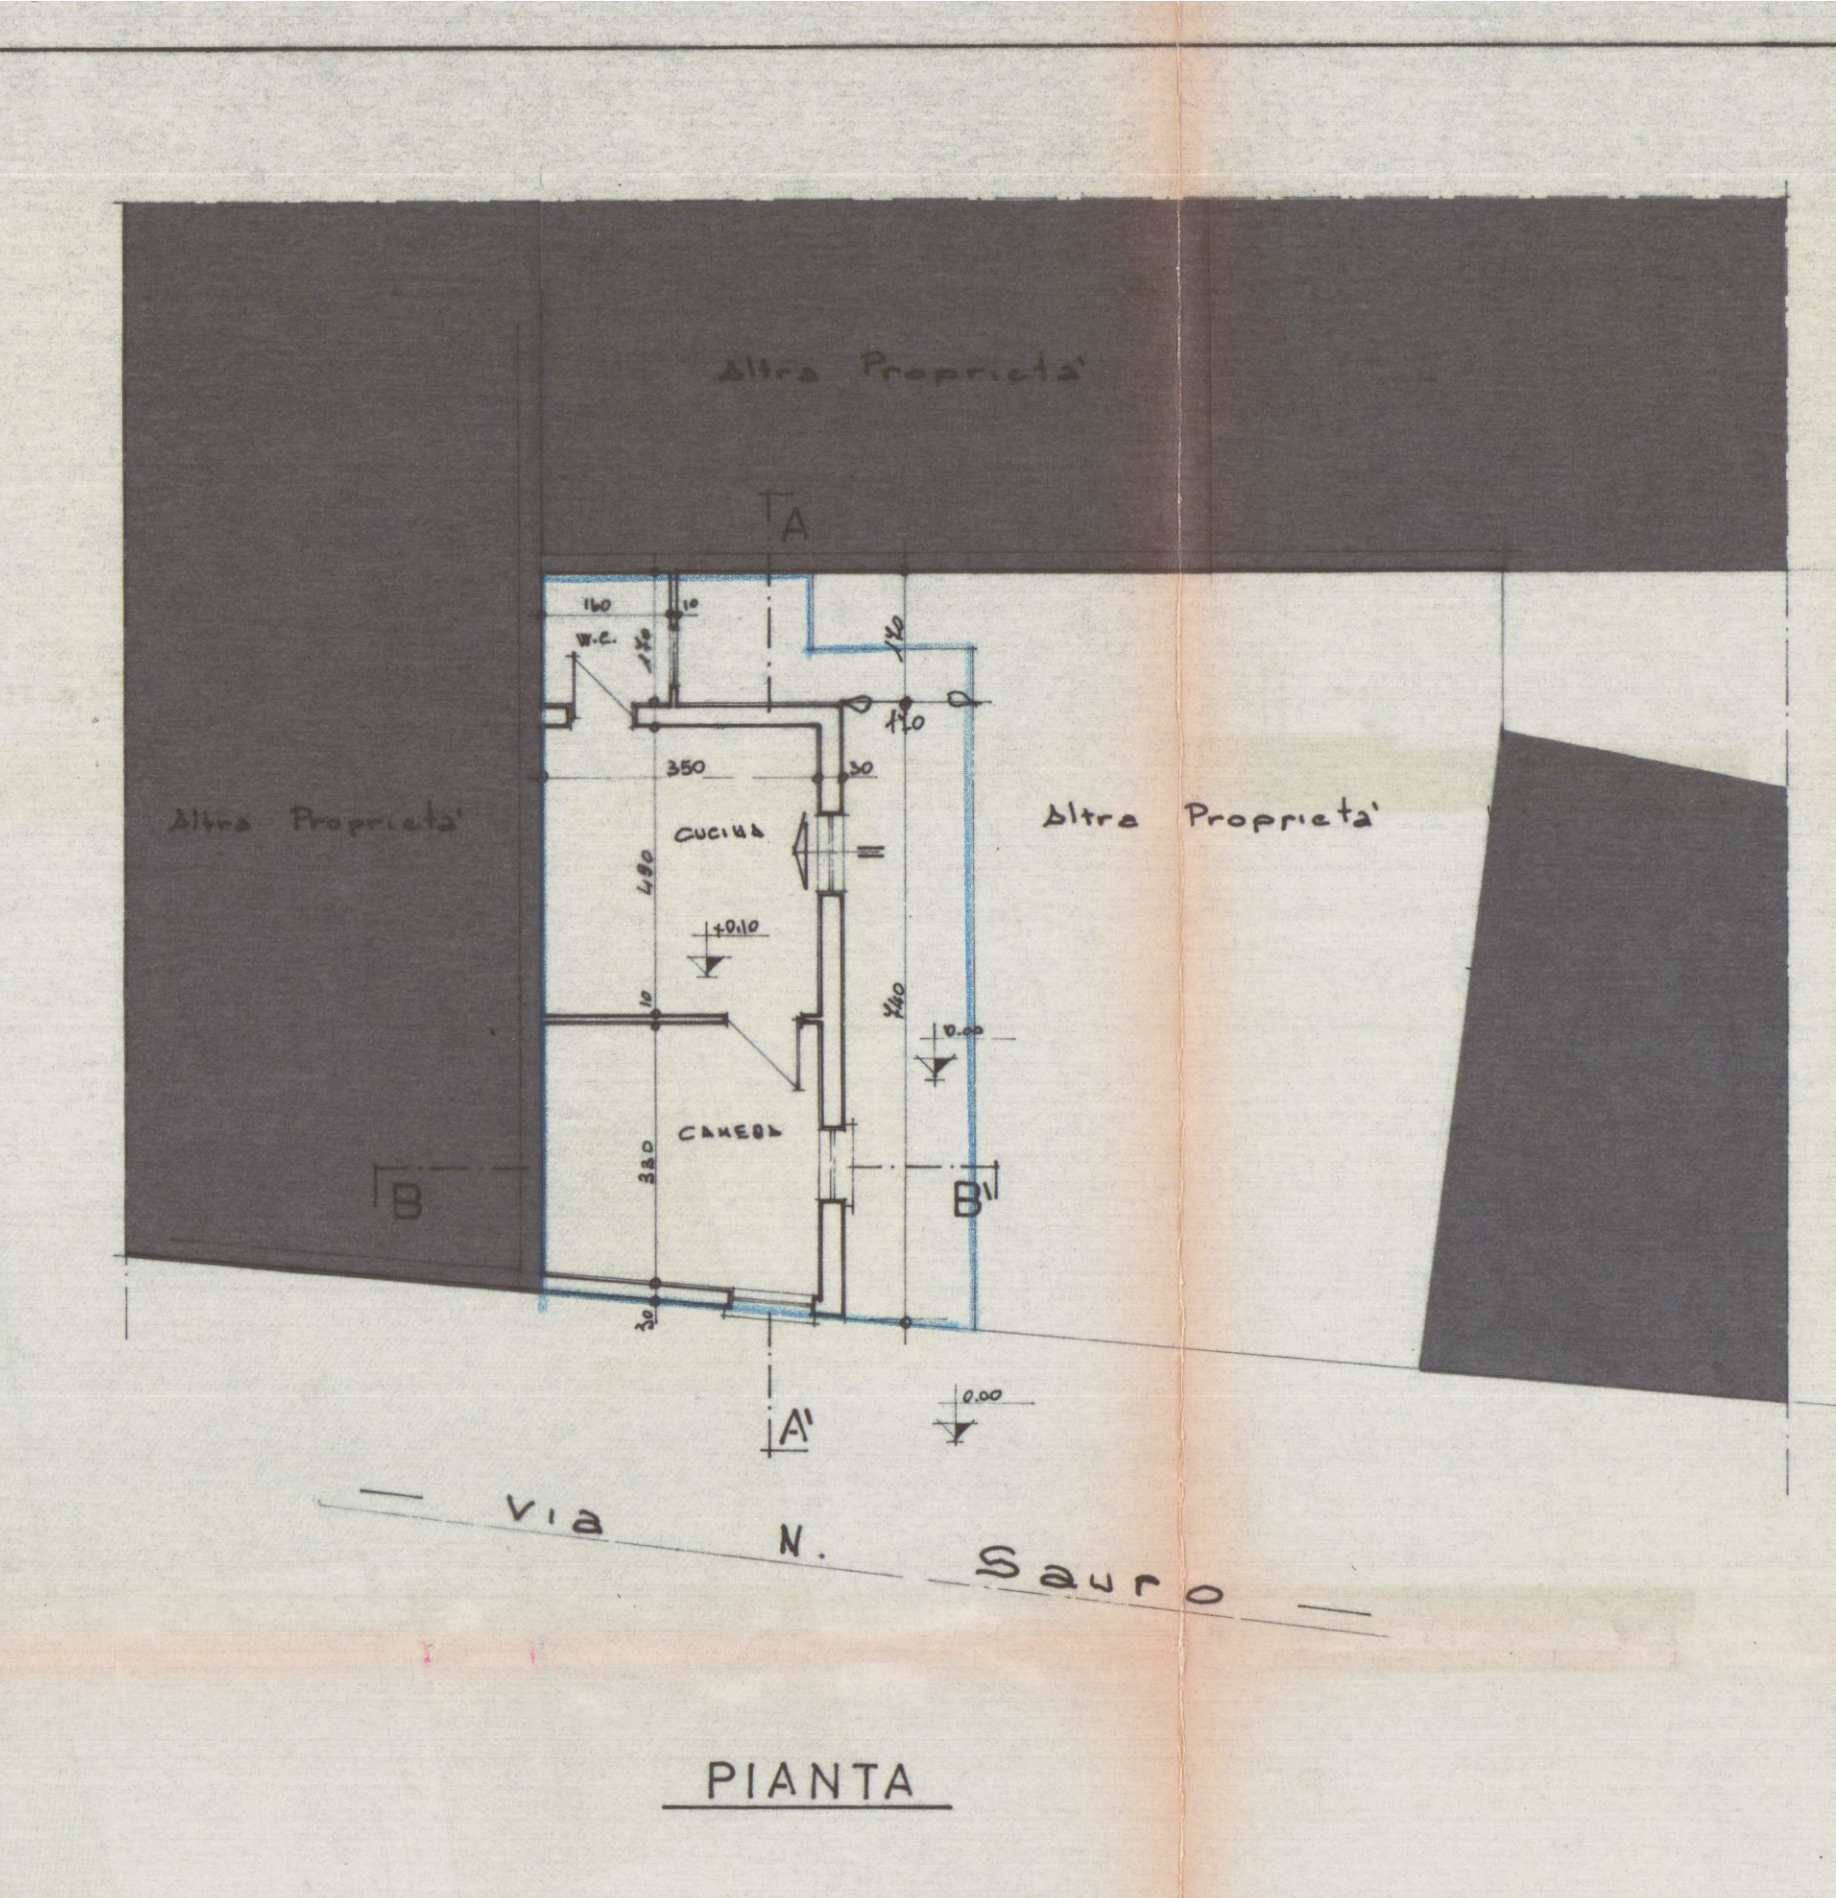

STATO DI PROGETTO

