




PROSPETTO LATO SUD

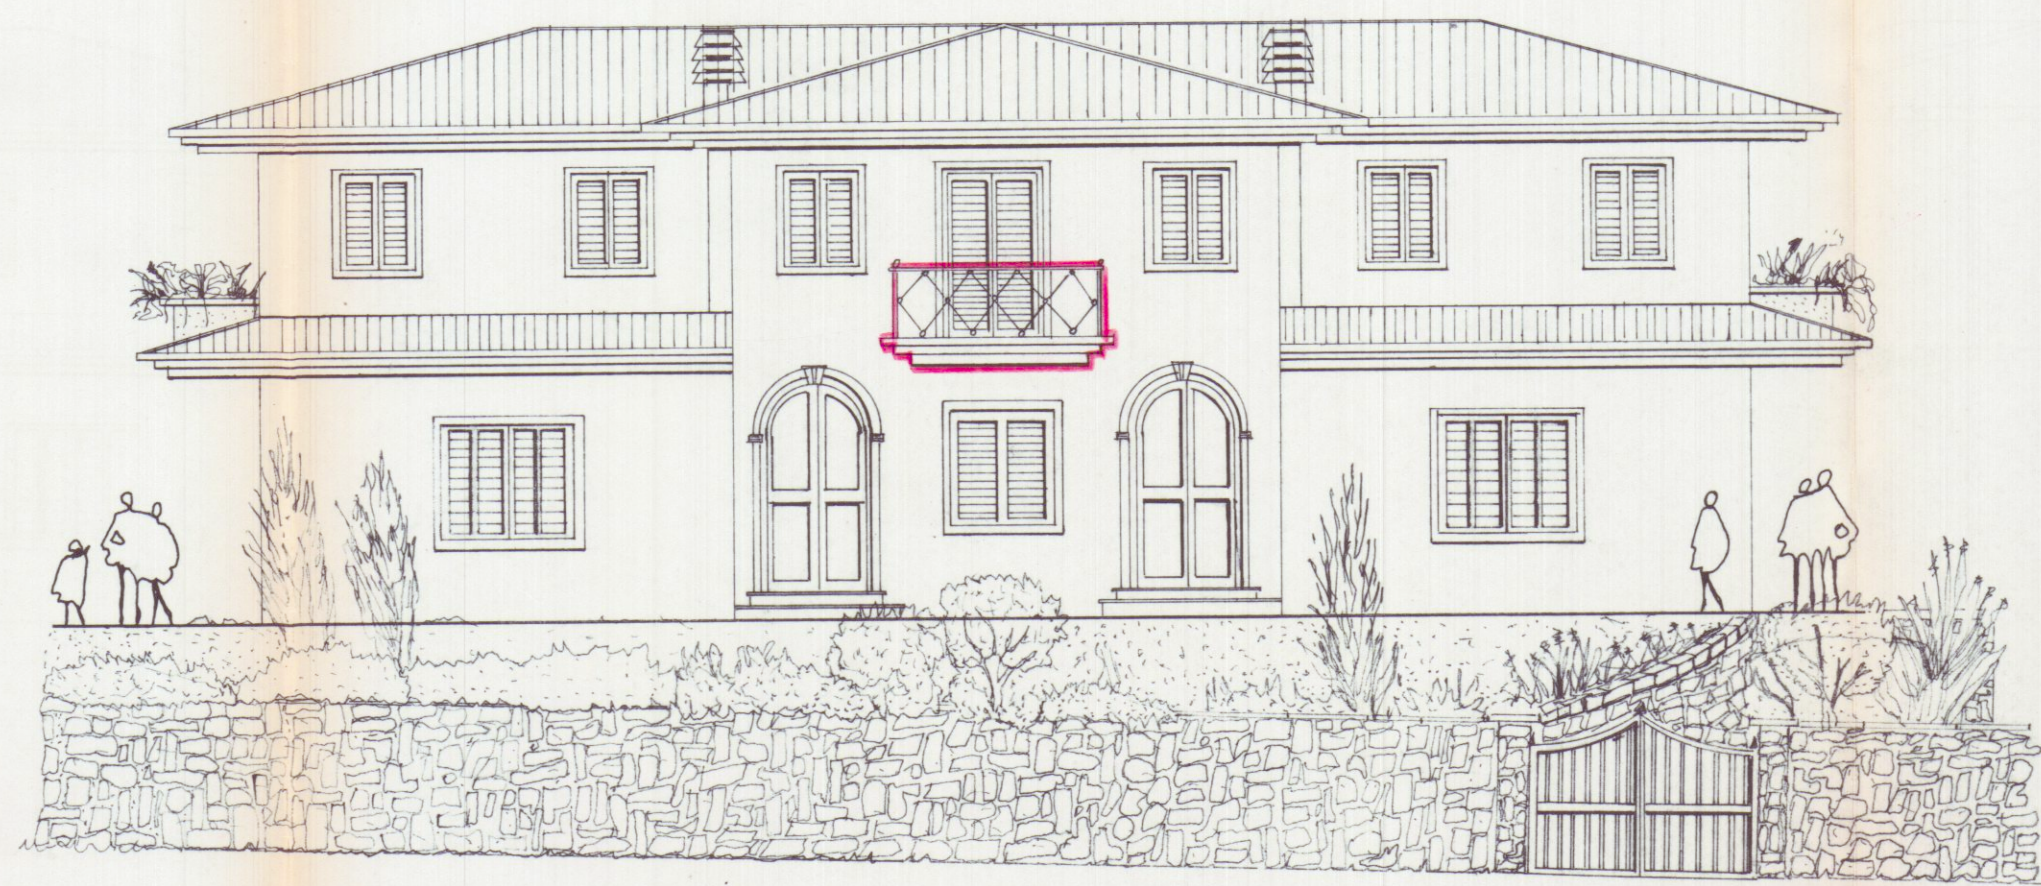


PROSPETTO LATO EST

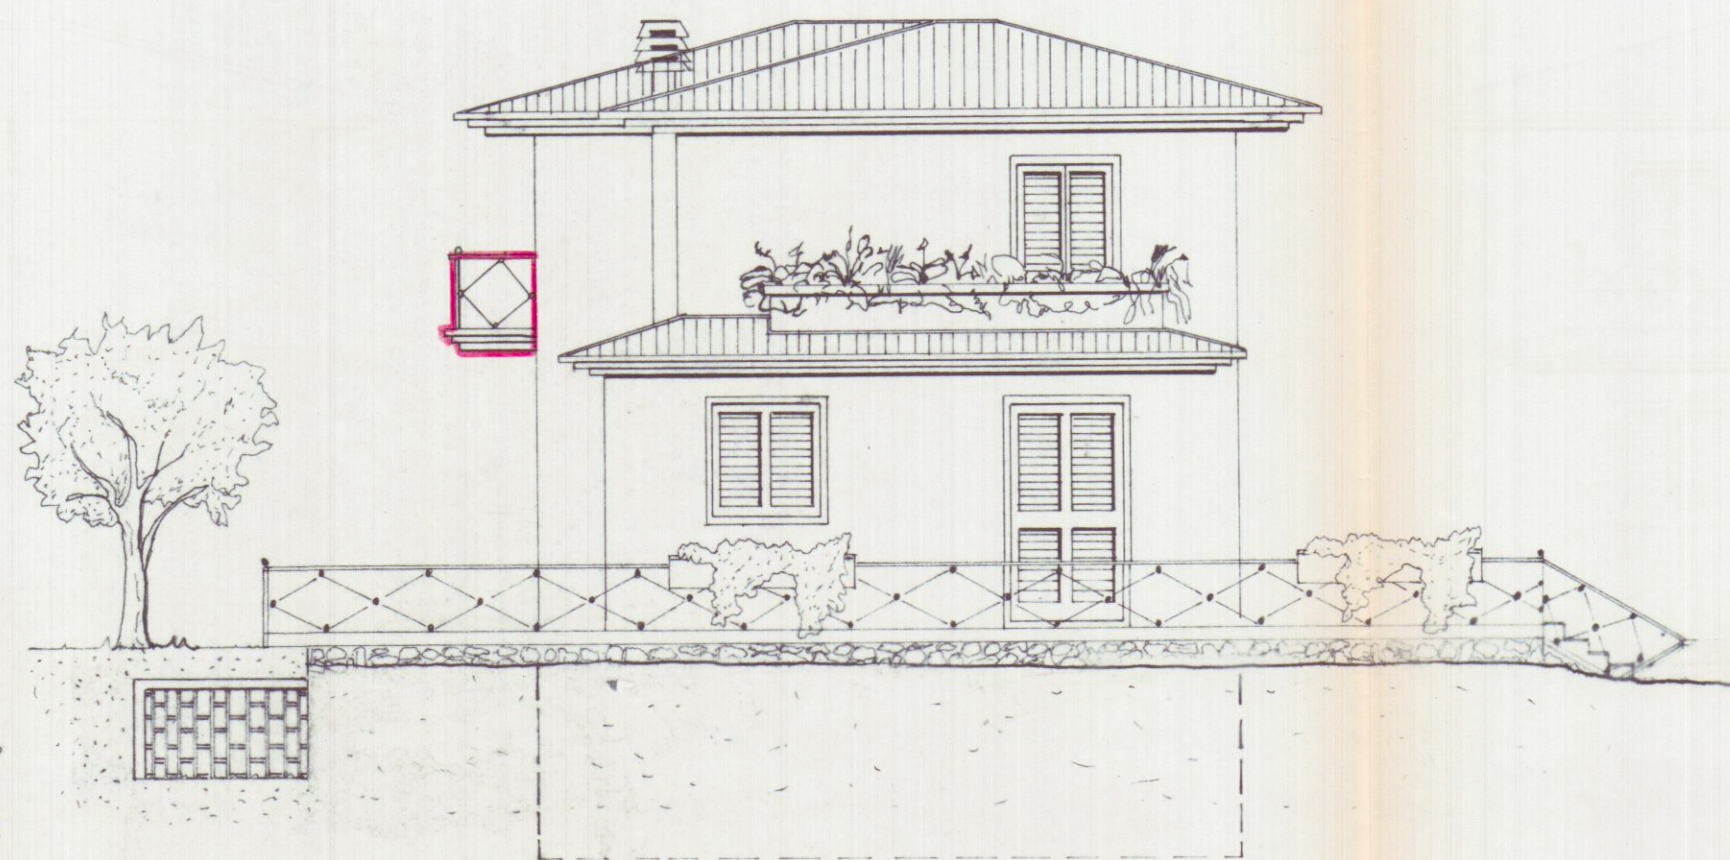


SEZIONE A-A

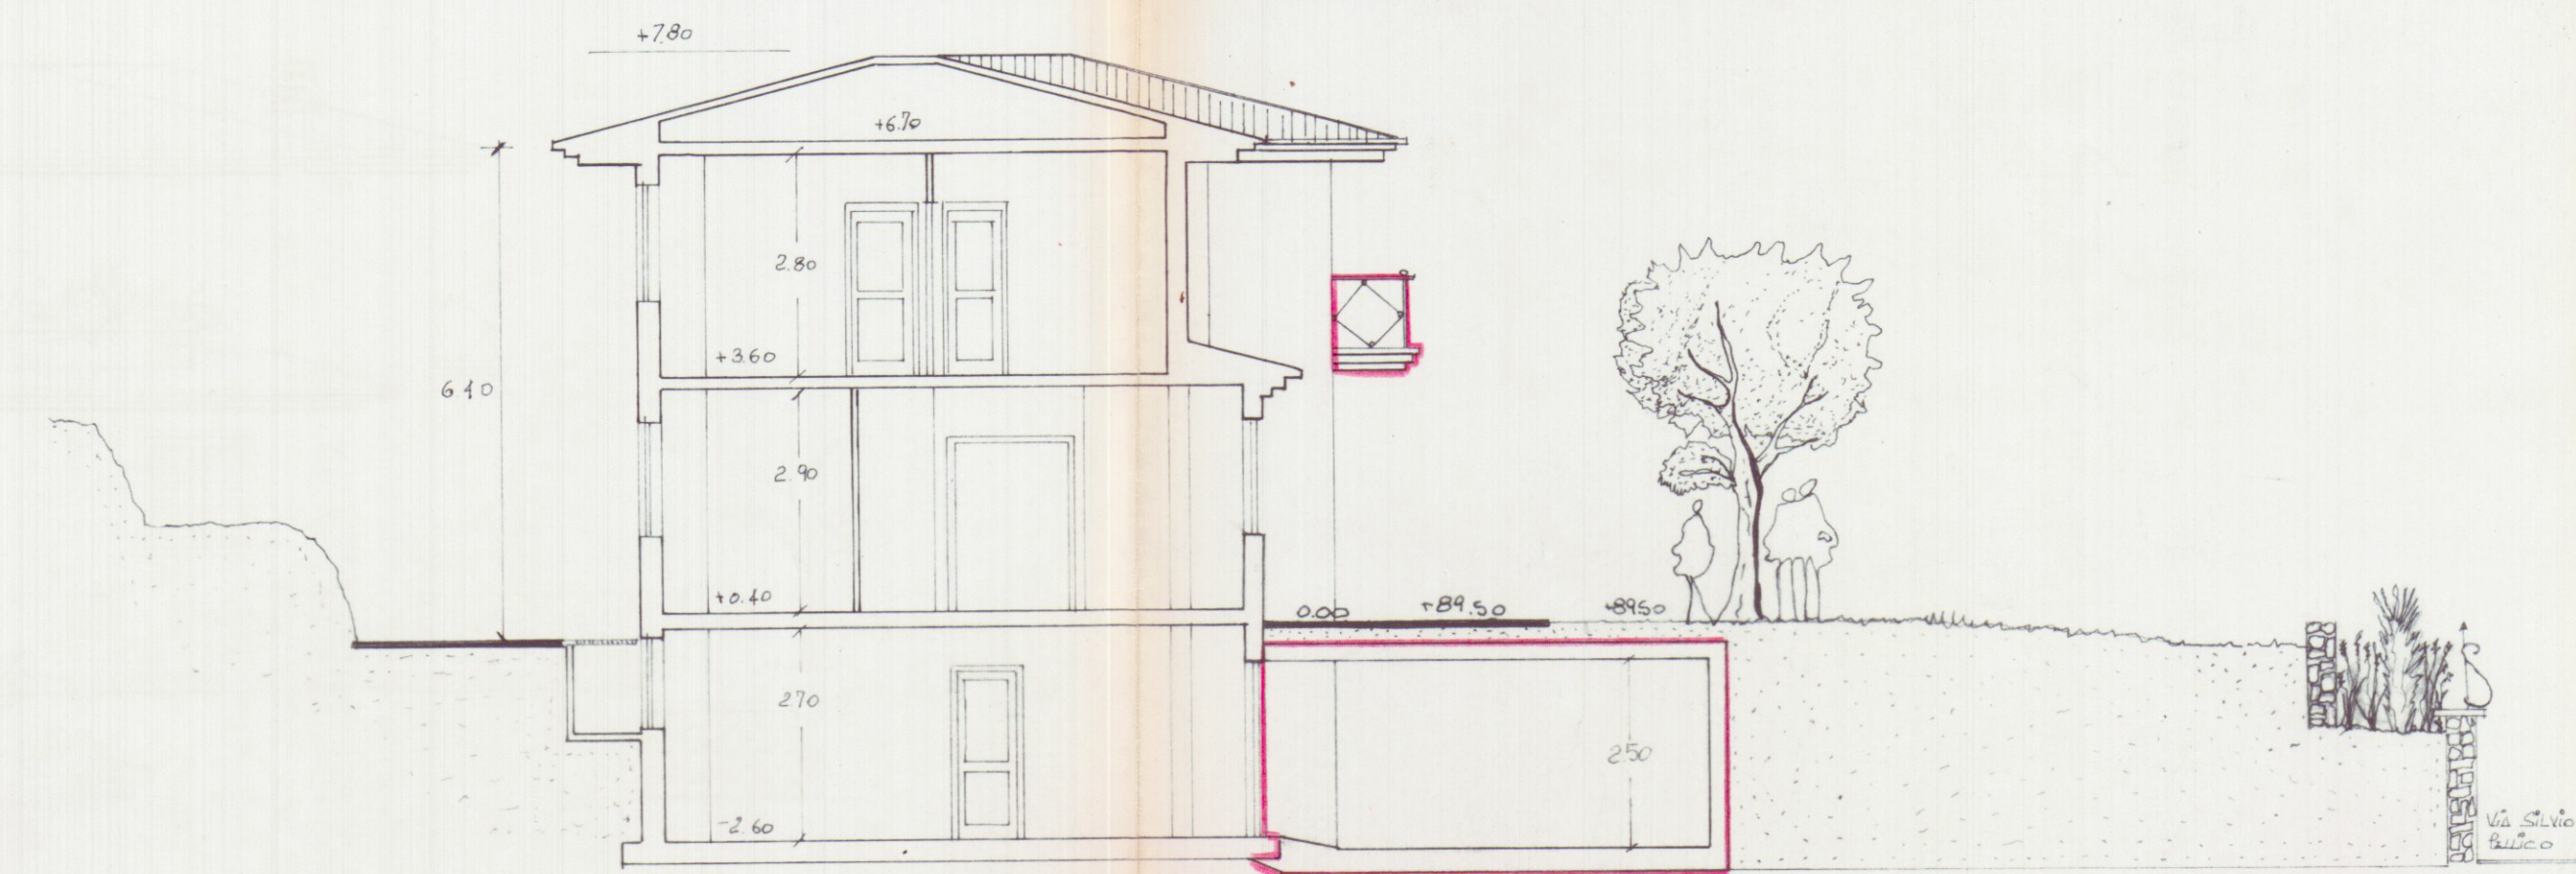


PROSPETTO LATO OVEST

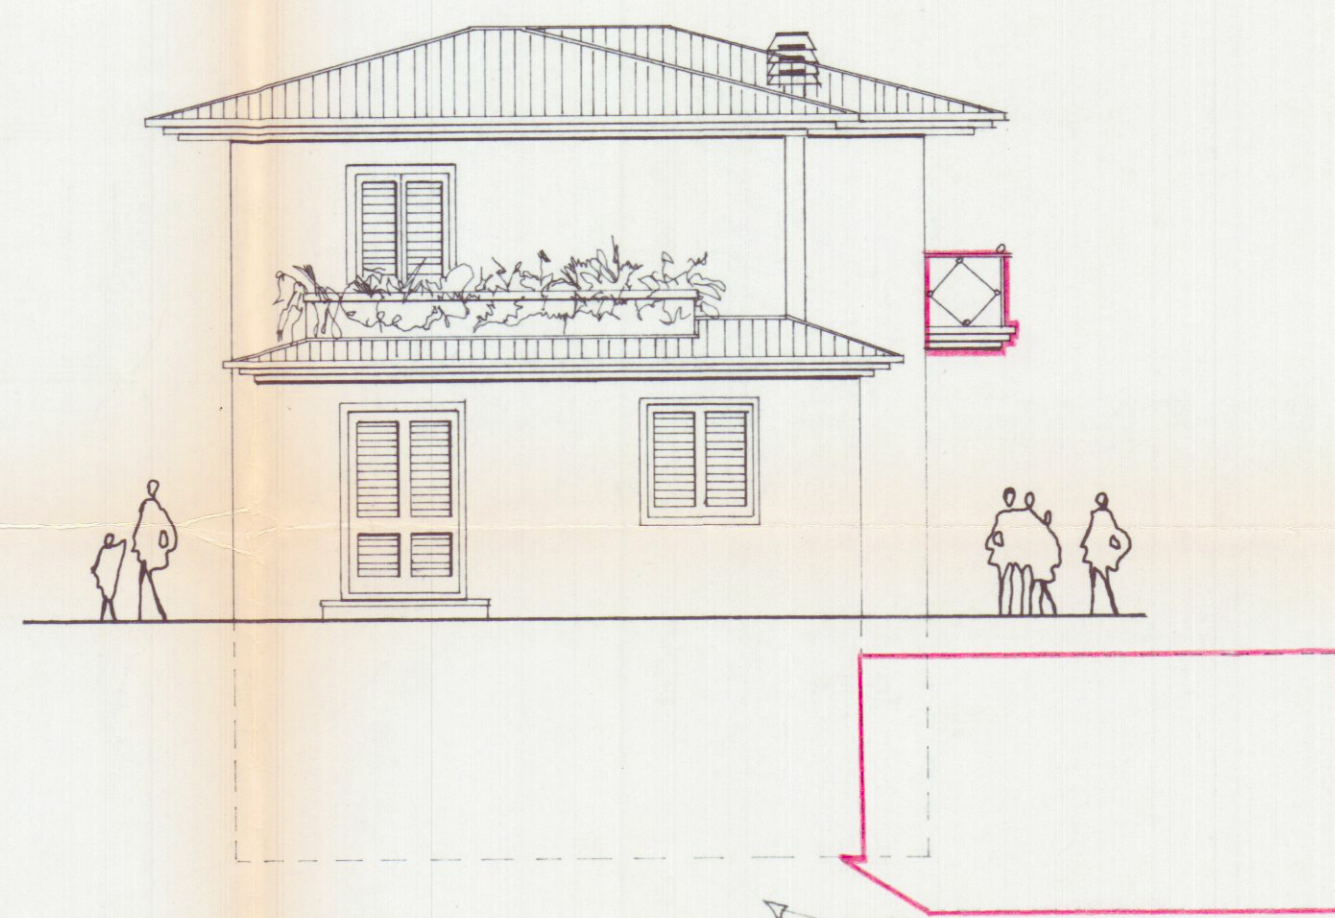

PROSPETTO LATO NORD

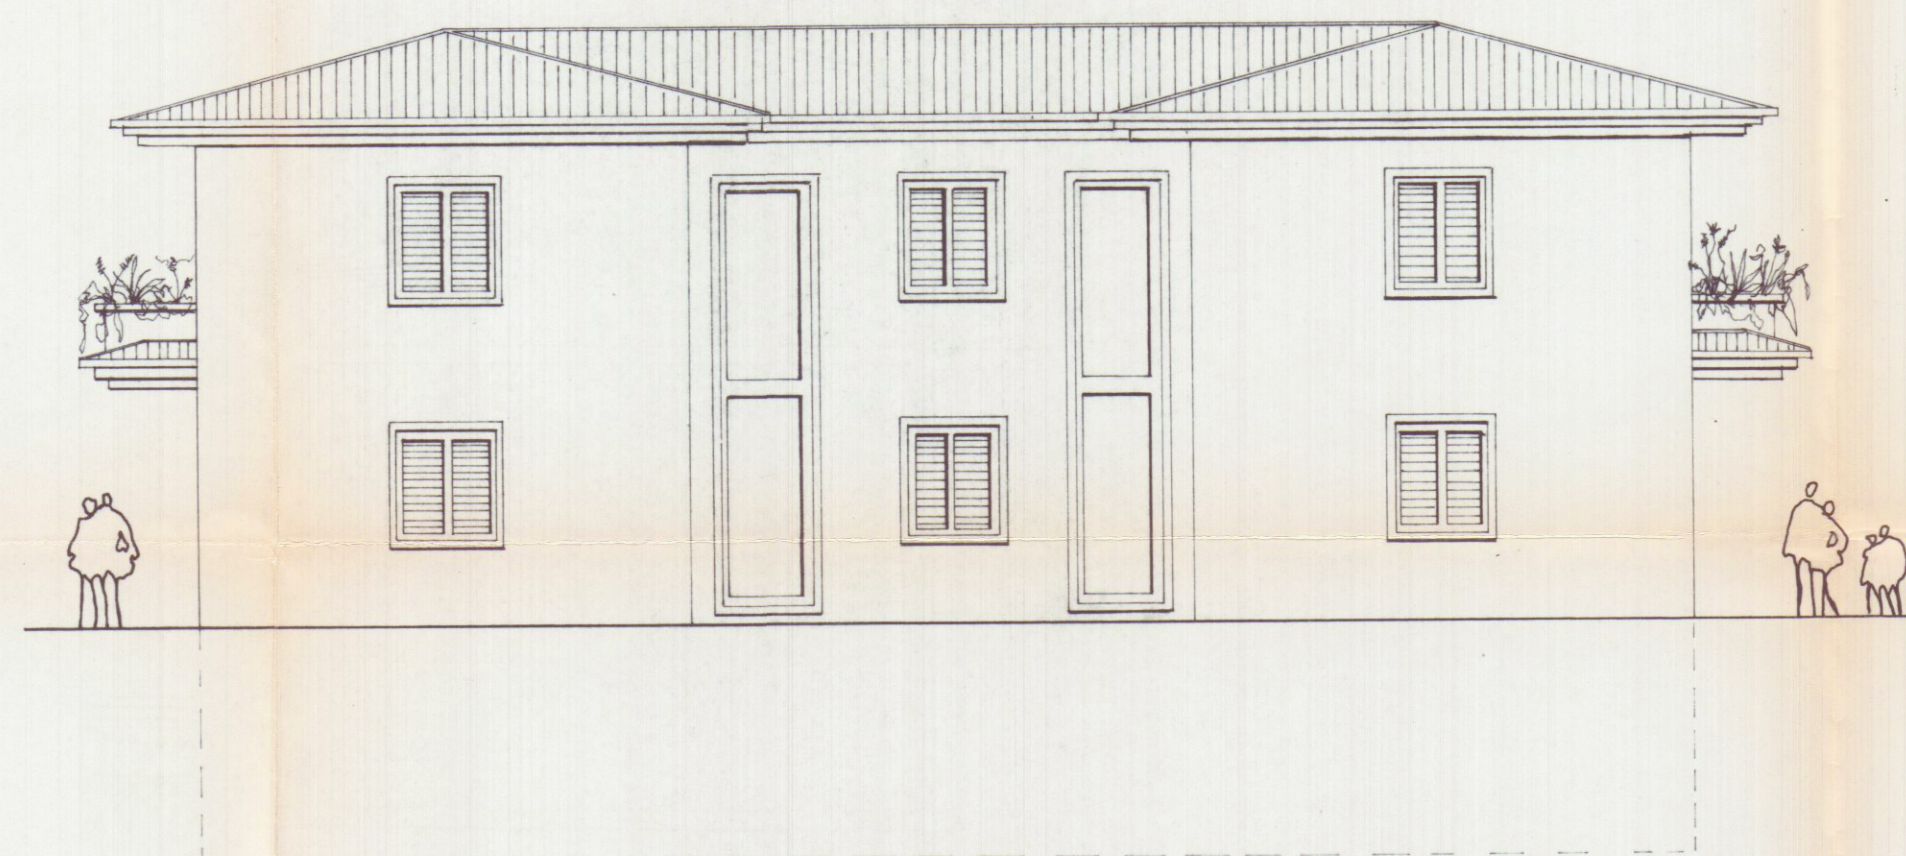


SEZIONE B-B

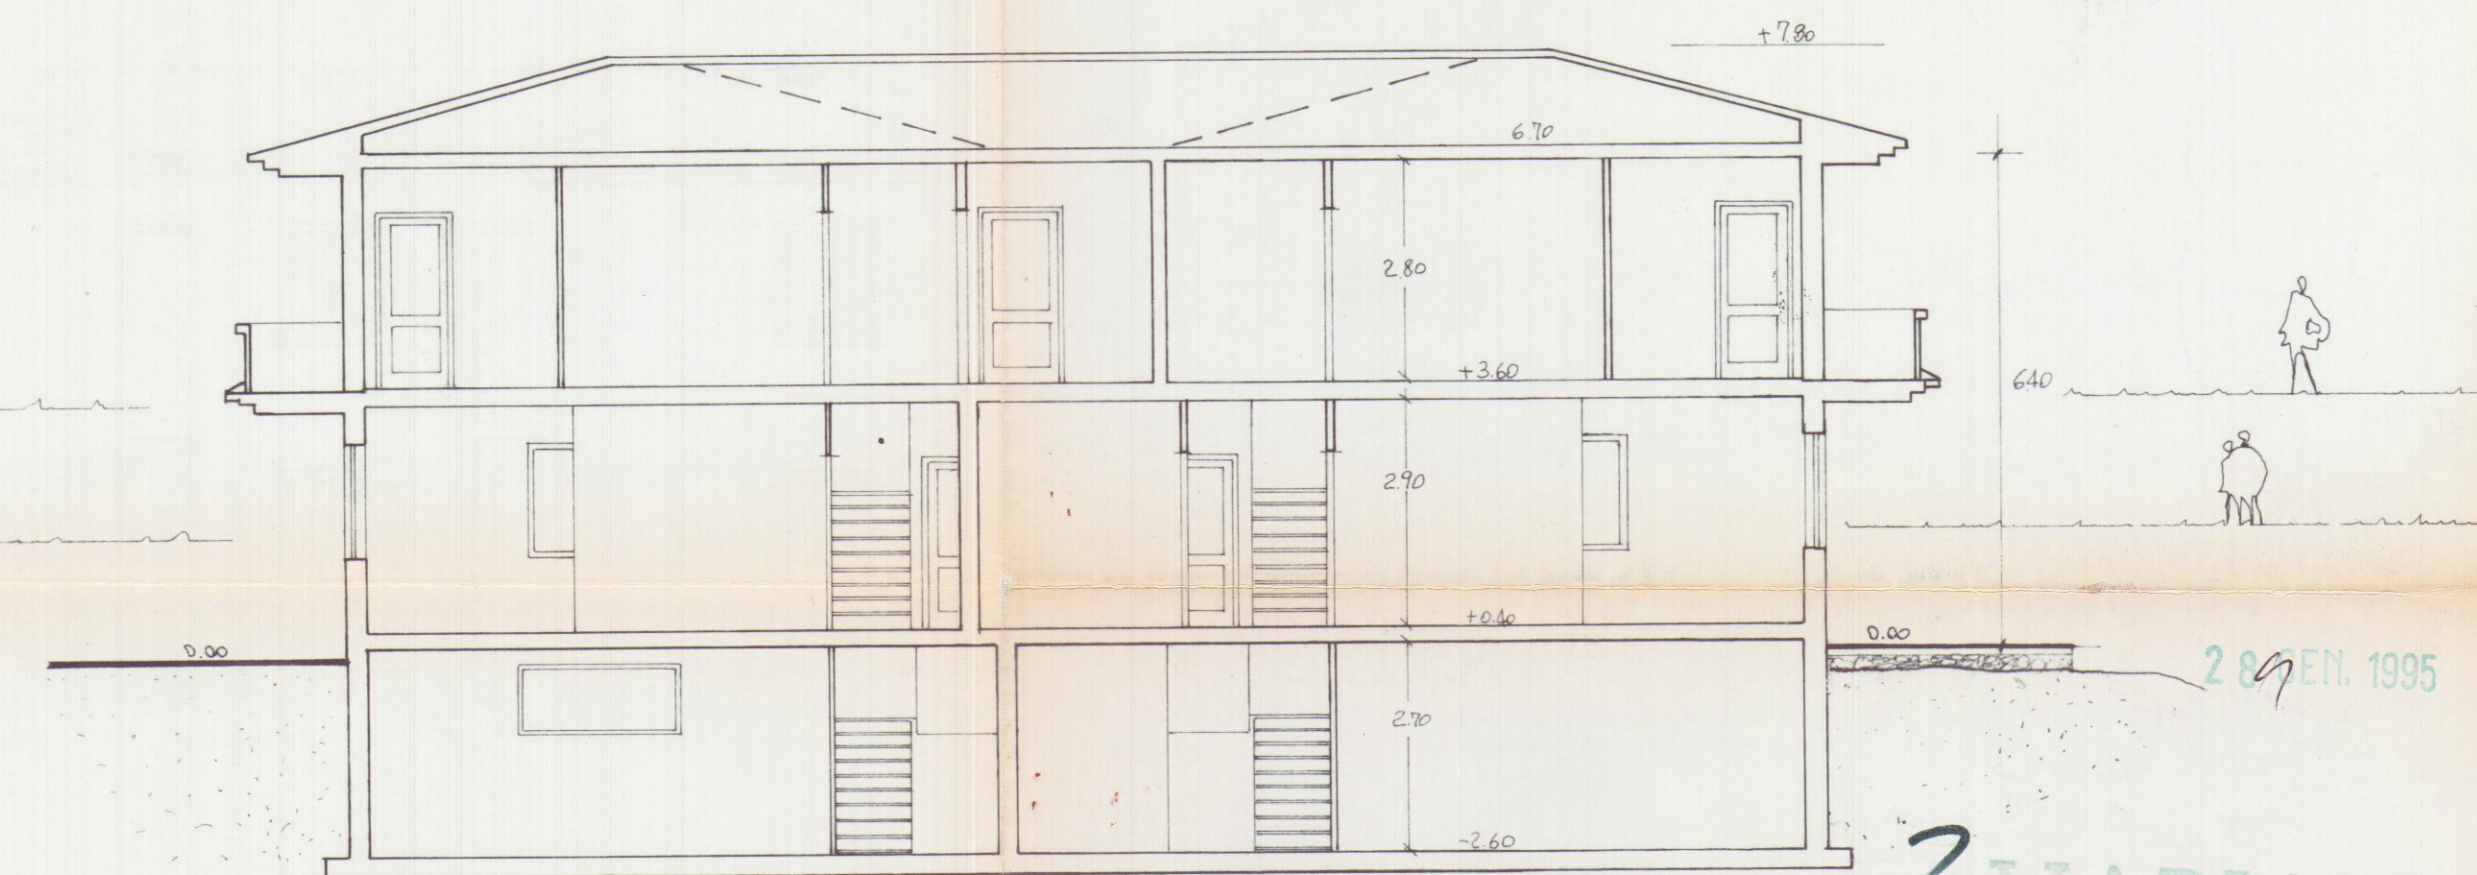


APPROVATO



2 VARIANTE

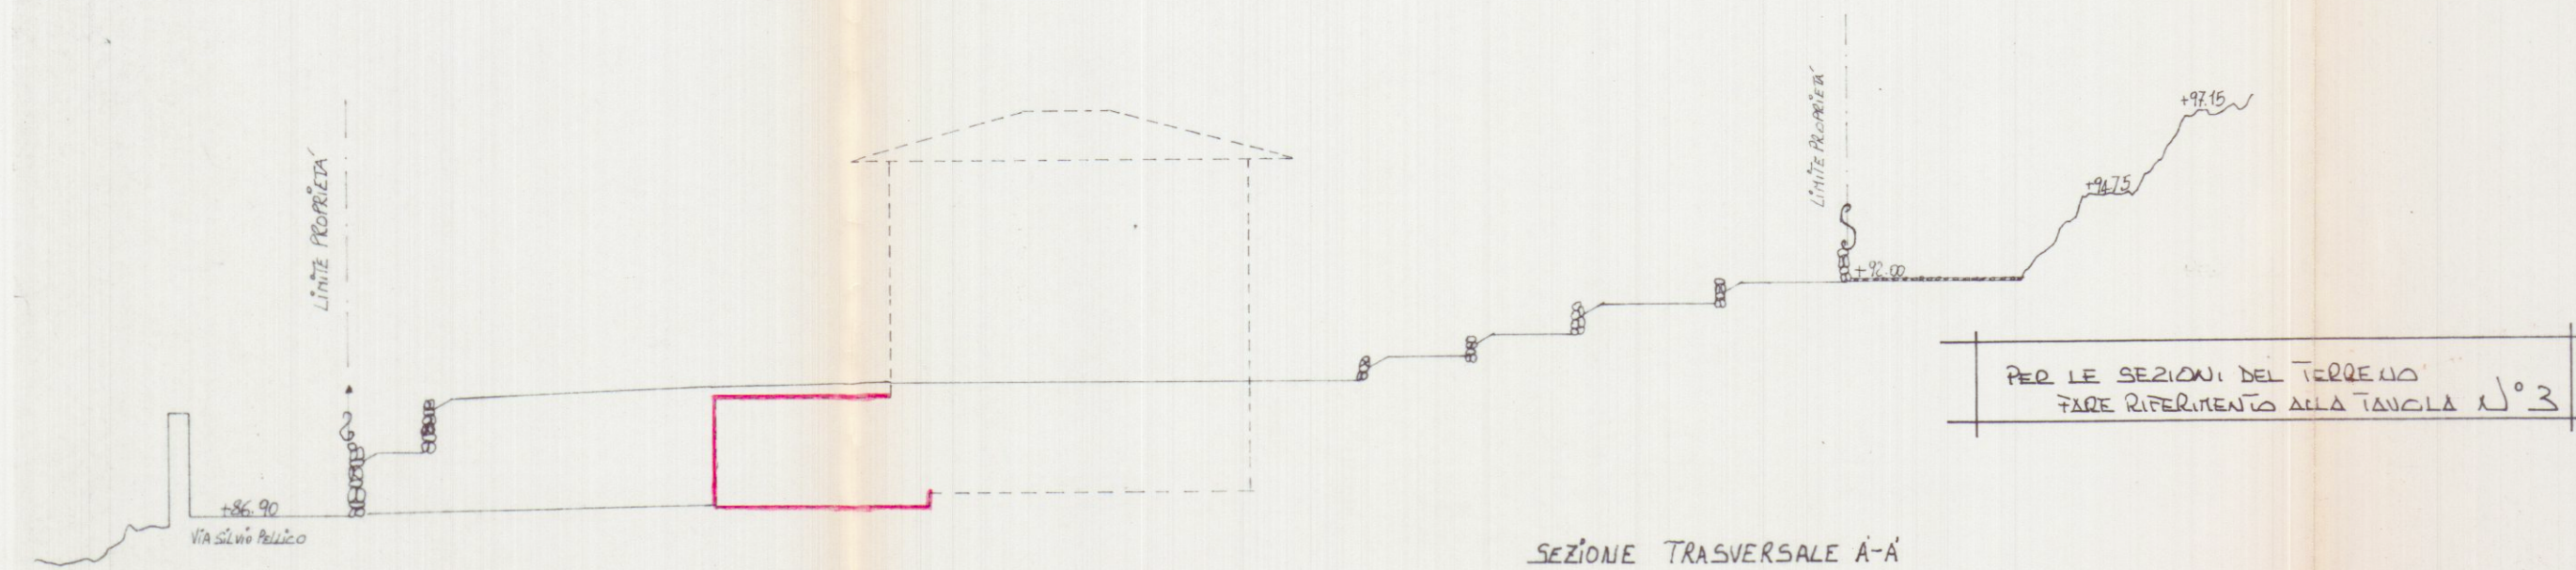

SEZIONE TRASVERSALE A-A

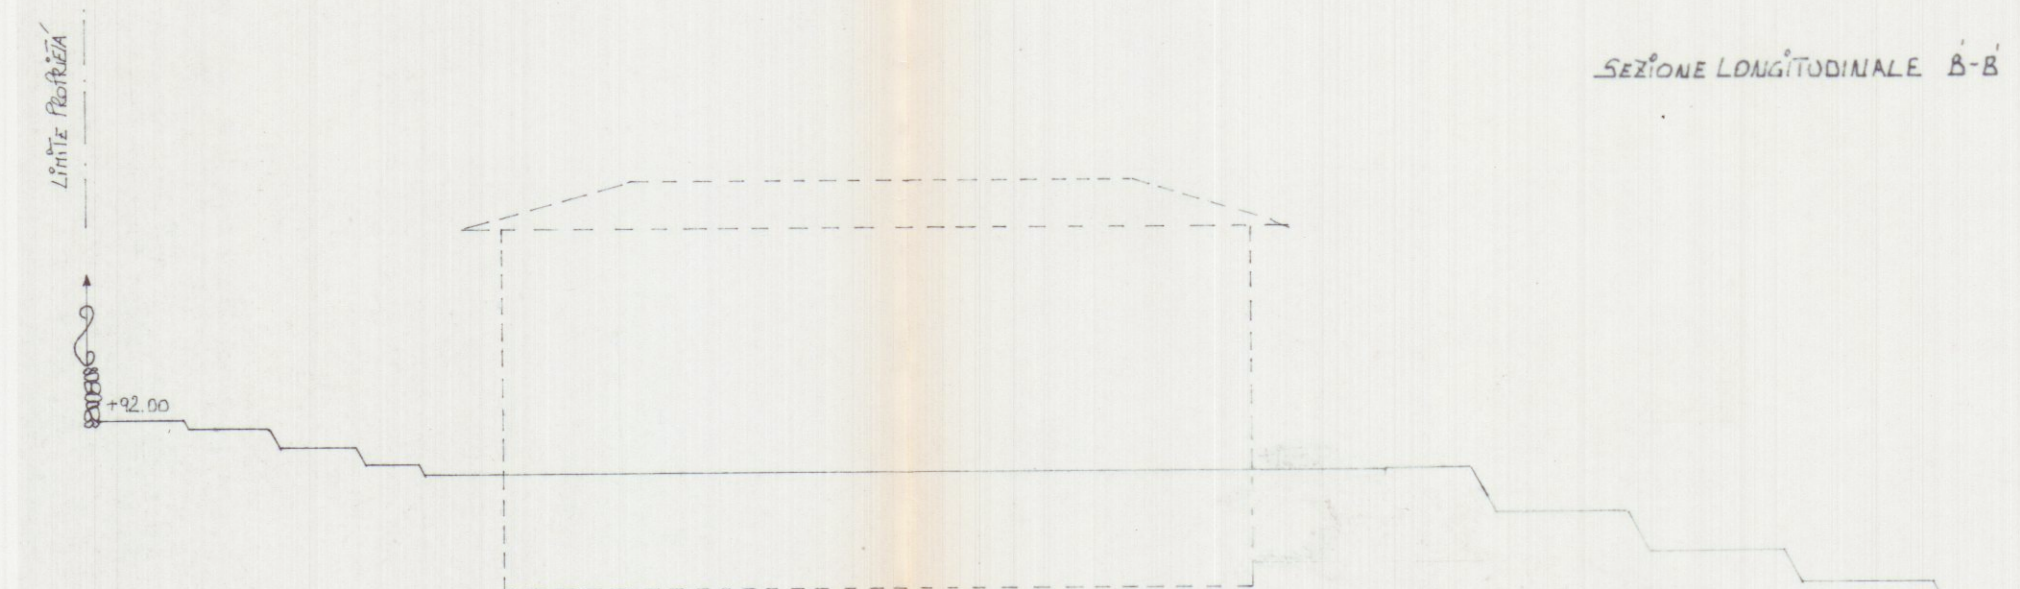

SEZIONE LONGITUDINALE B-B

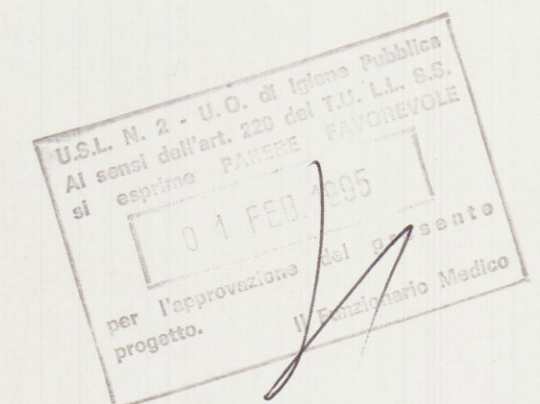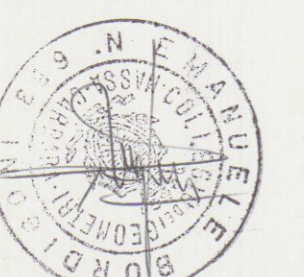

COMUNE DI CARRARA
SETTORE URBANISTICA
VARIANTE 2
29 17/1/95
8 2/3/95
L. Istruttore

studio tecnico Emanuele Bordigoni	
VIALE XX SETTEMBRE N.22 CARRARA TEL. 0585/845168	
COMMITTENTE	FROLA LUCA
OGGETTO	PROGETTO DI VARIANTE AL FABBRICATO PER CIVILE ABITAZIONE LOC. FOSSOLA CONC. EDILIZIA N. 63/94 DEL 18-03-94
TAV. 2	PROSPETTI - SEZIONI - SEZIONI TIPOLOGICHE PLANIMETRIA TERRENO
SCALA 1:100	RIFERIMENTI CATASTALI FG. 50 MAPP. 624 - 625