

PROGETTO PER LA COSTRUZIONE DI UNA
CASA DI CIVILE ABITAZIONE DA ERIGERSI
IN LOCALITÀ MONTIA ALTA - CARRARA
PER CONTO DELLE SIGNORE ADA RICCI E
FRANCA COLOMBO

2 SOLUZIONE SCALA 1:100

APPROVATO


STRALCIO PLANIMETRICO
Sez. H - F. 39

SCALA 1:2000
Approvato dal Sindaco alle condizioni
indicate nel permesso di costruire
N° 175 del 21-8-1968
L'ING. CAPO




IL TECNICO


PLANIMETRIA SCALA 1:100
PIANO TERRA

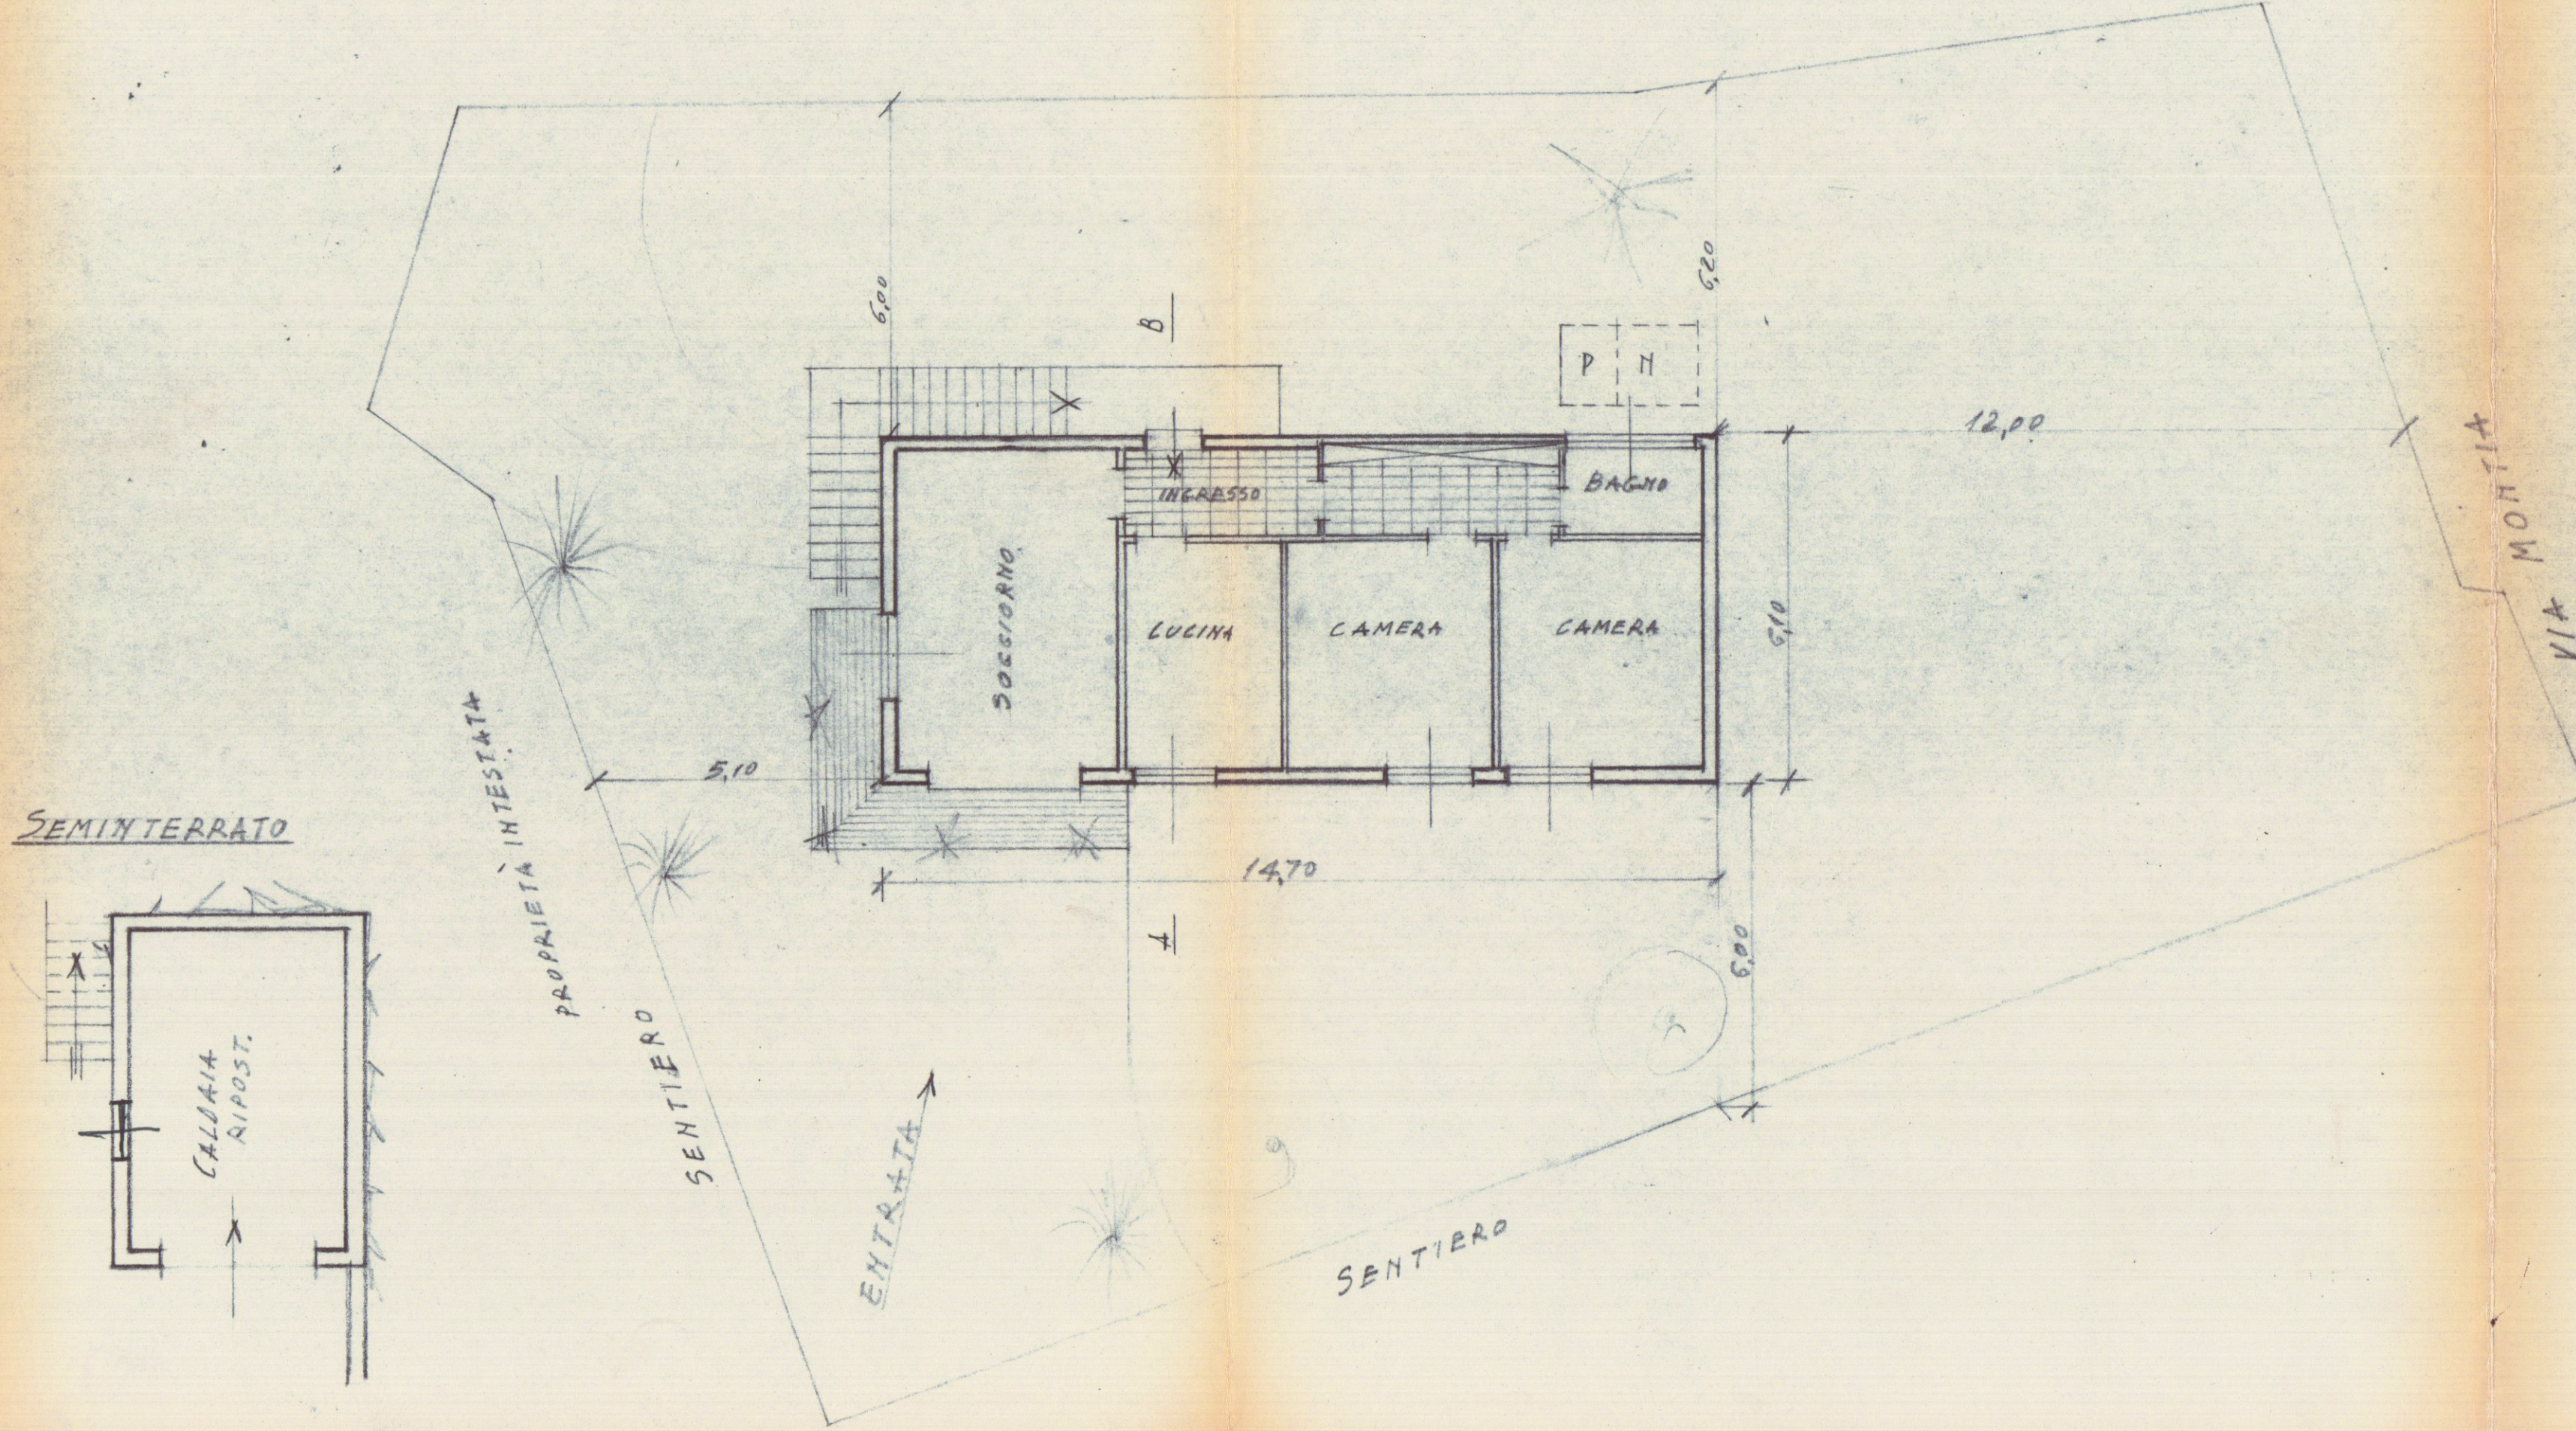


VISTA DA SUD

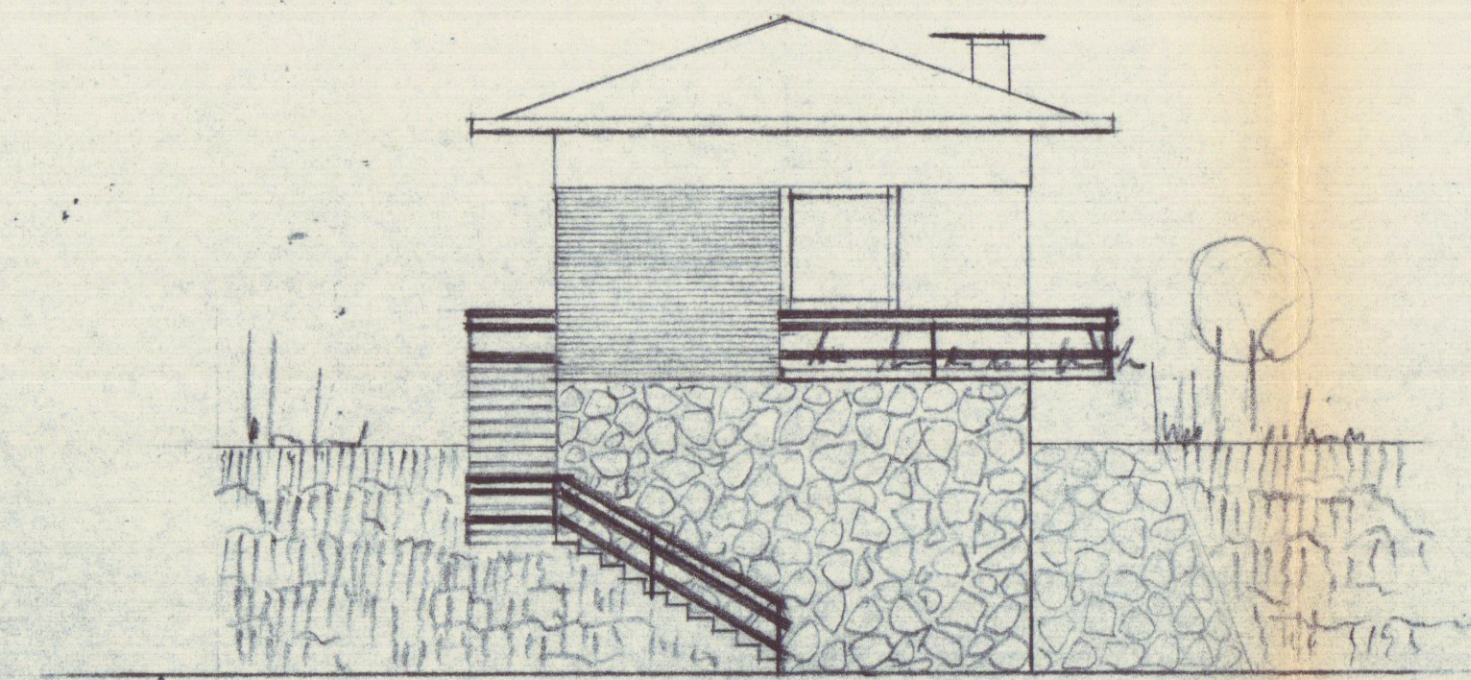


SEZIONE A-B

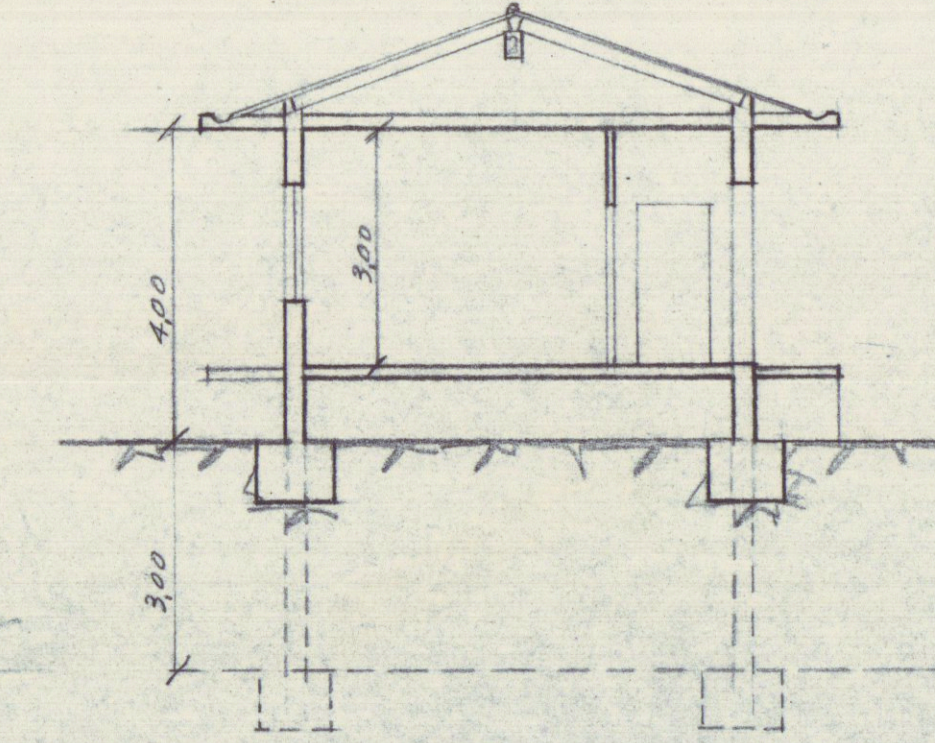

VISTA DA NORD EST

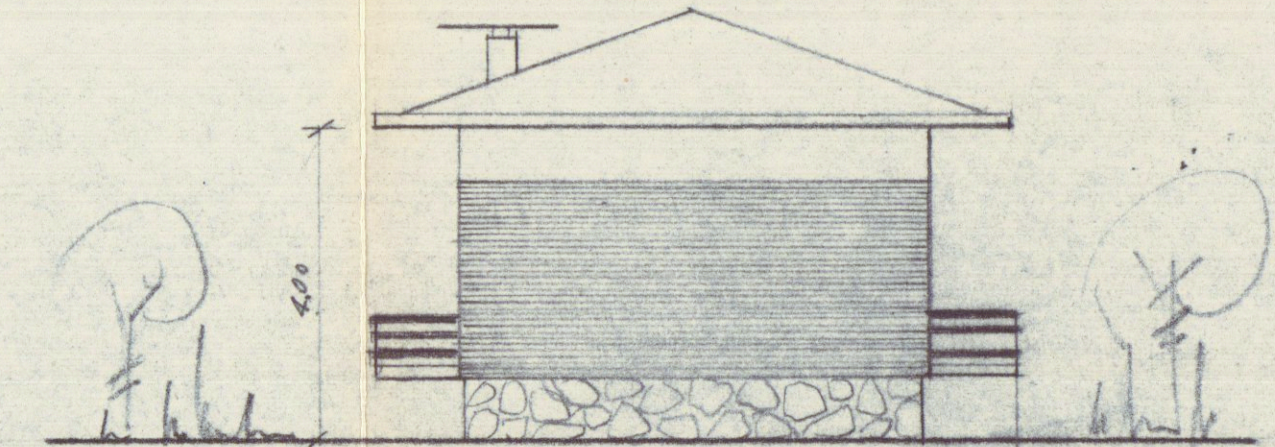

VISTA DA SUD EST

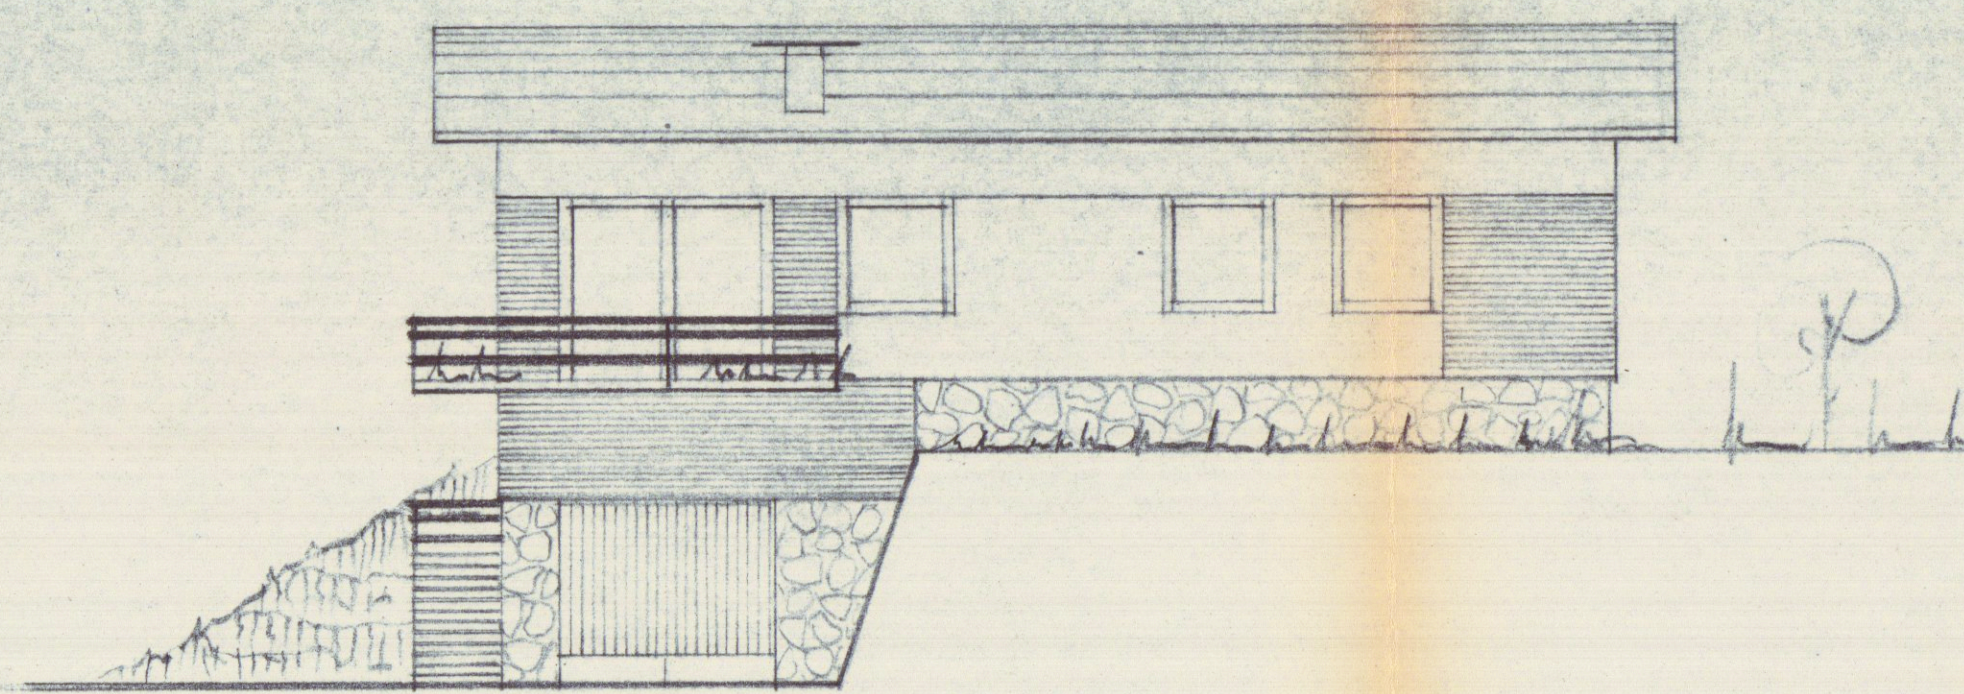

VISTA DA NORD OVEST

