


4/4/97

Comune di CARRARA

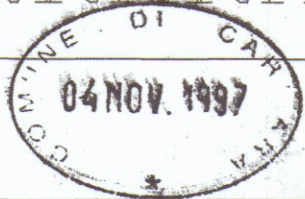


Oggetto

Richiesta di C.E. in sanatoria (art.13)
L.N° 47 28/02/'85 per realizzare un muro
di sostegno ai confini di proprietà

Disegno

SANATORIA

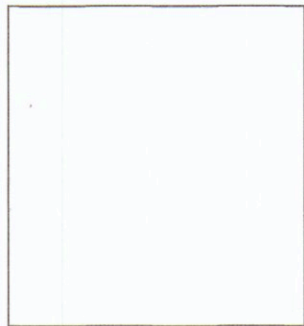

	Planimetria	Piante	Prospetti	Sezioni
Scala				1:100

Dati
Catastali

	Foglio	Mappale
Terreni	51	171
Fabbricati		

Dati

APPROVATO

Proprietà

VIOLA Antonio
Fabbiani Maria Paola

Località

Via Montebello
Fossola

Progettista

Gozzani ING.

Silvano






elab. grafico di cui alla Comm. Edilizia
n° 1 del 22/1/88 Tav. n° 4/2

$AE = 2,00$
 $AD = 0,90$
 $AC = 2,56$
 $AB = 6,68$
 $CB = 5,04$
 $DC = 3,05$
 $DB = 7,55$

A = Punto esterno
muro VIOLA (esistente)
D = Punto fisso terminale
nuovo confine
DD' Nuovo Confine


$EC = 4,50$
 $EB = 7,88$
 $CF = 5,82$
 $FG = 1,76$

$GH = 9,25$
 $HI = 13,52$
 $HL = 6,54$
 $LG = 7,05$
 $HD' = 9,03$

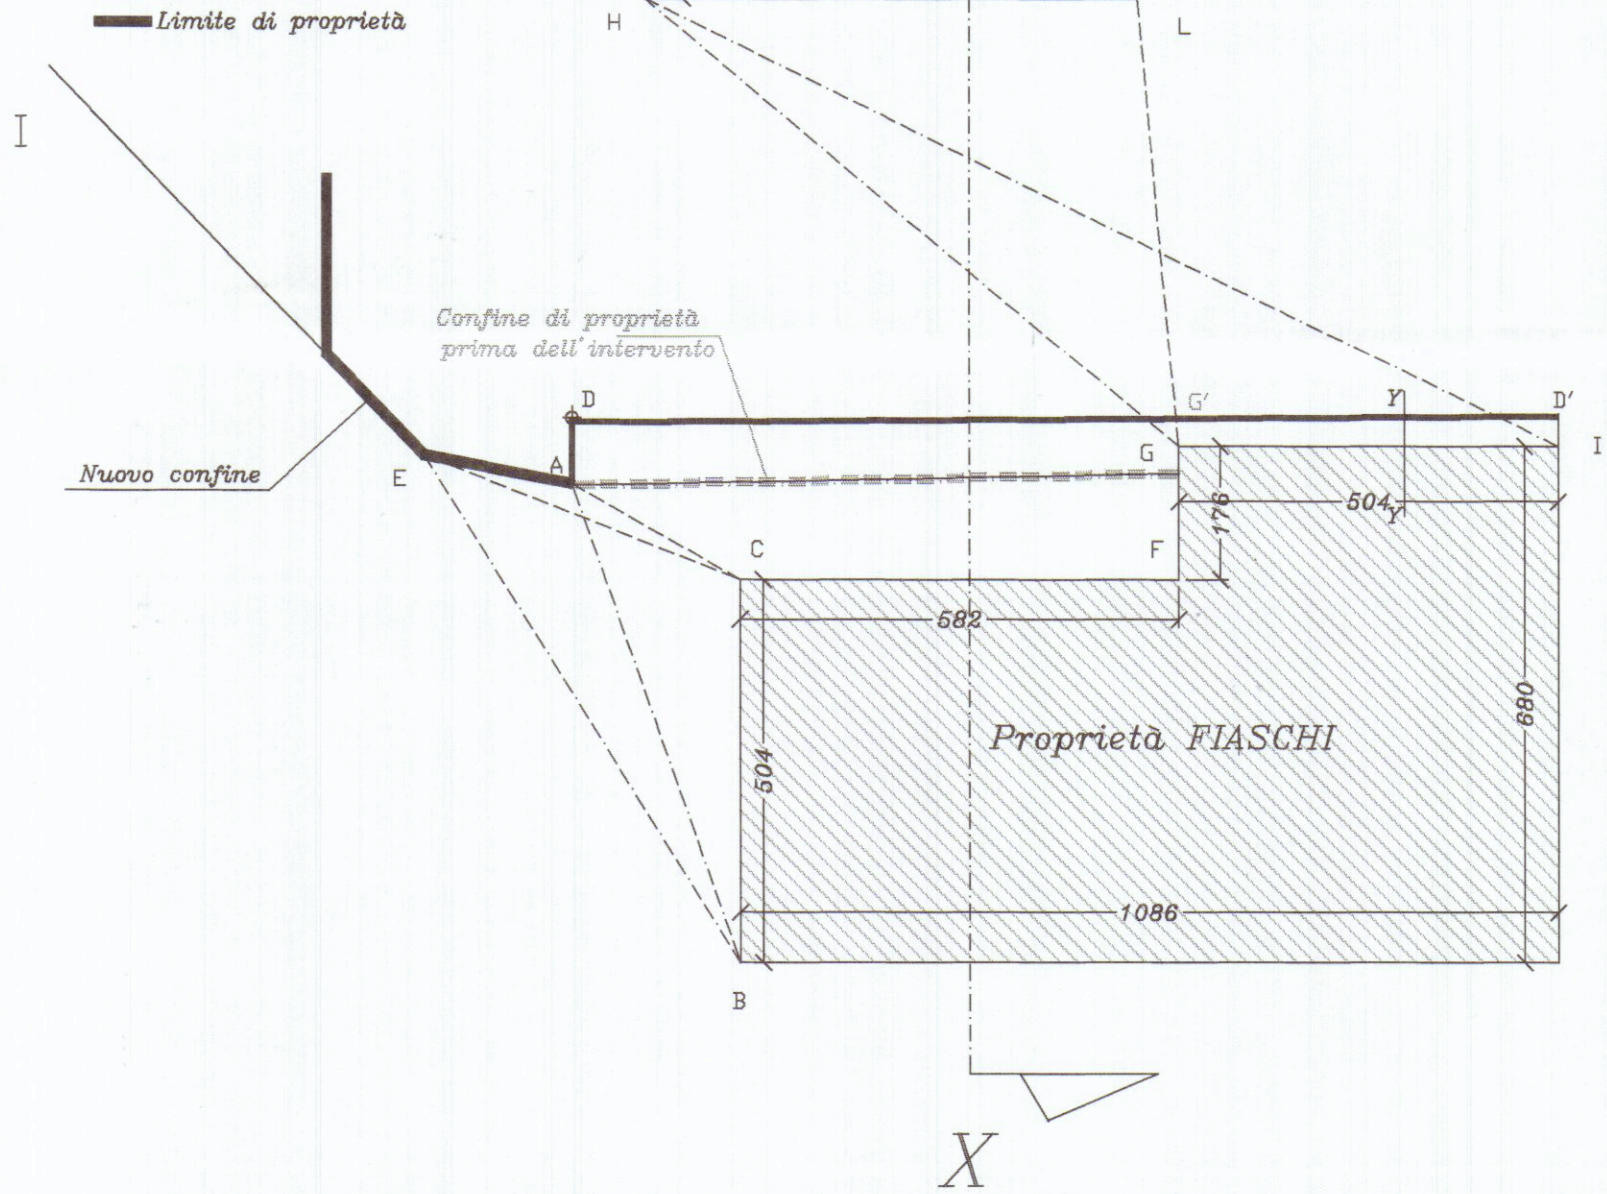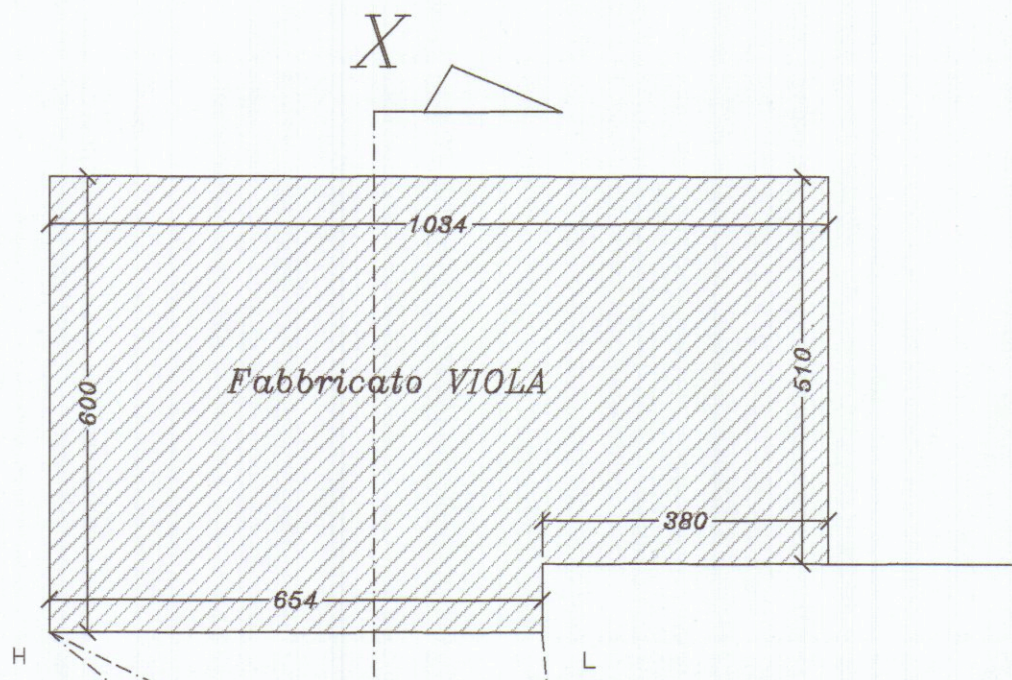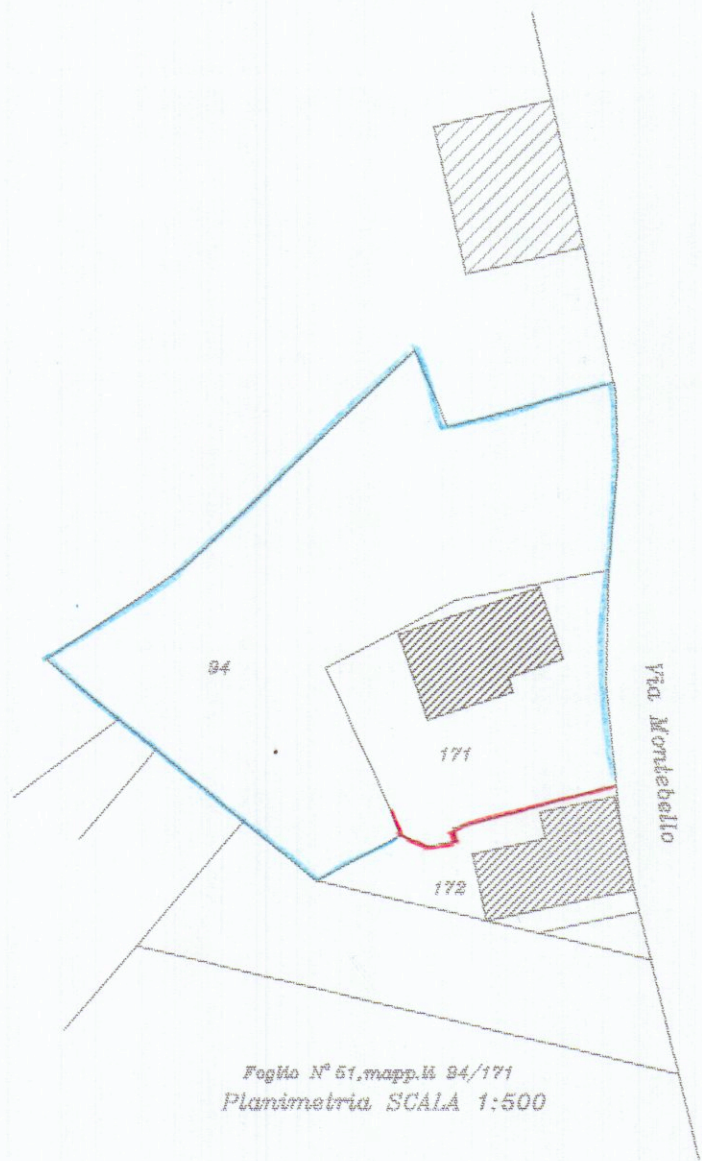


DD' = ml. 13.10
DG' -> Muro di contenimento altezza ml. 3.50 (Sez. X-X)
G'D' -> Muro di recinzione altezza ml. 0.50 (Sez. Y-Y)

Stato di fatto

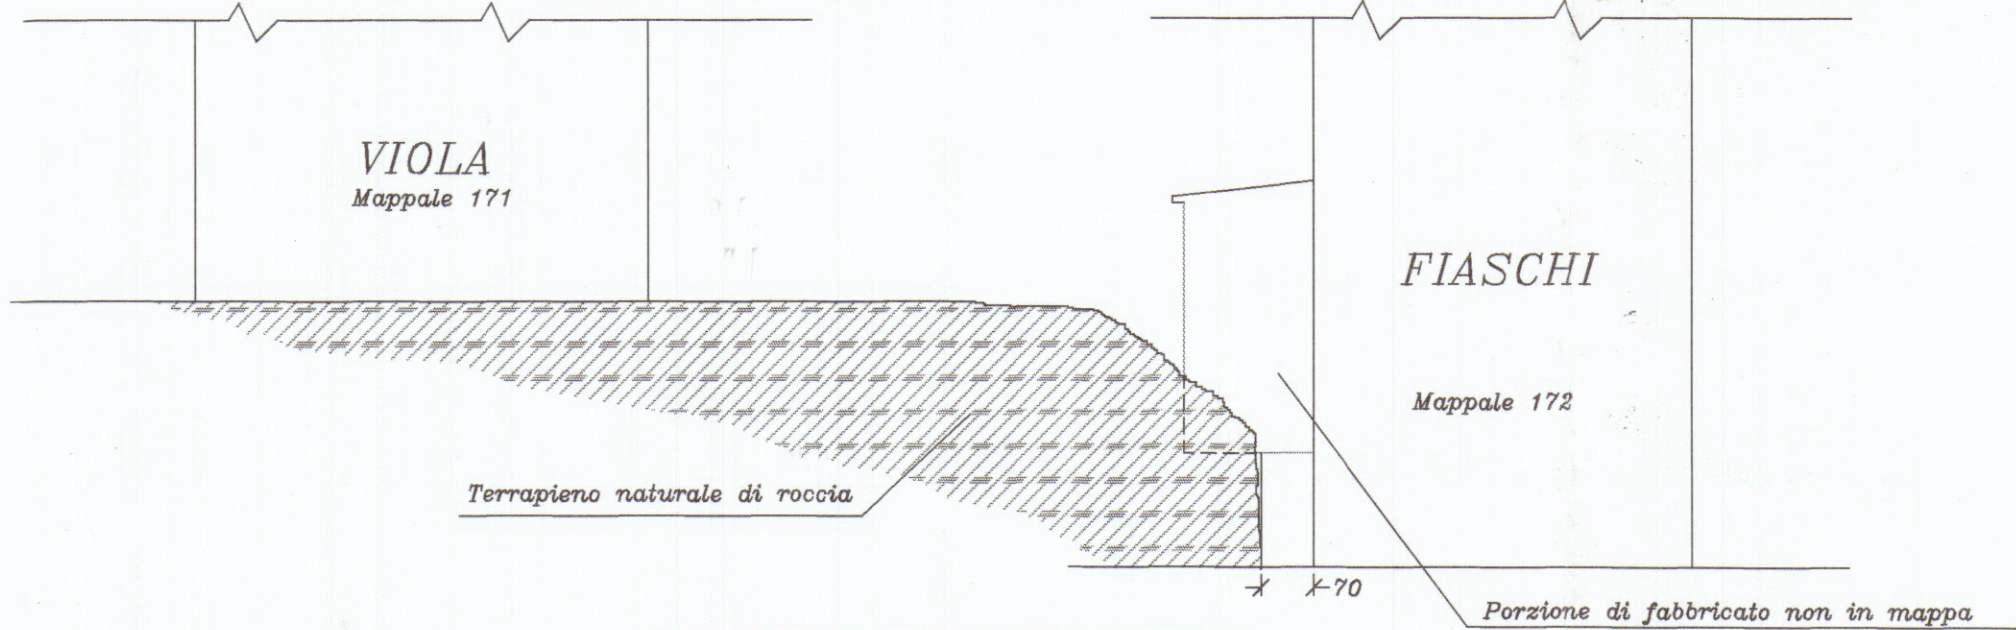


Sezione X-X

Stato di progetto

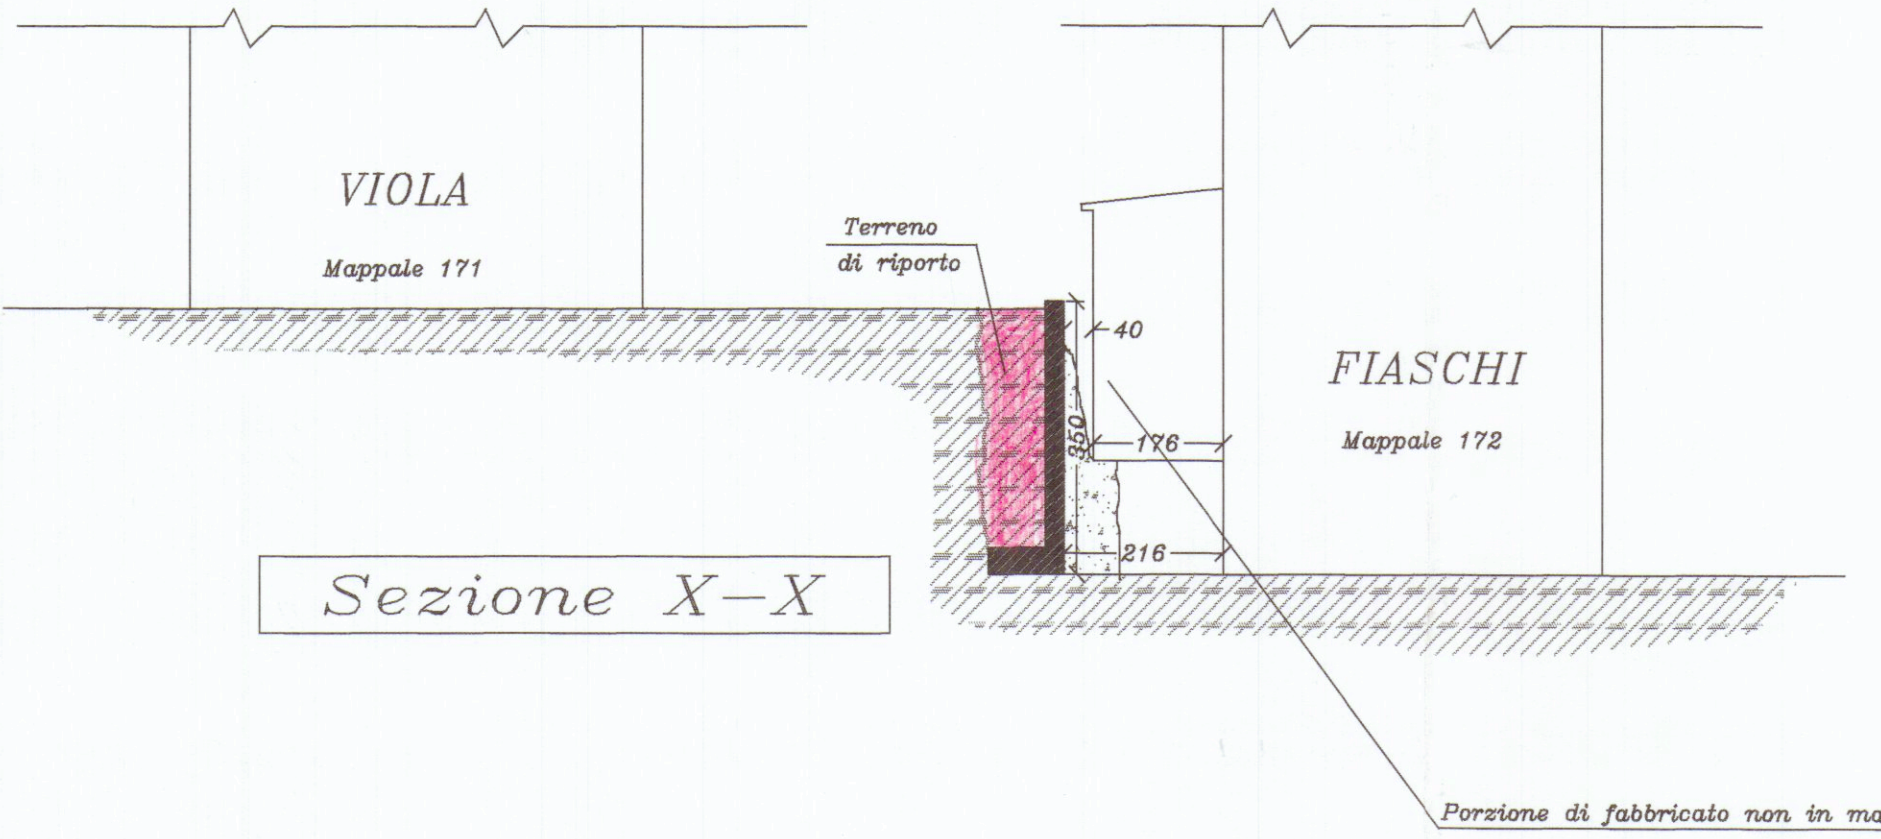

Sezione X-X

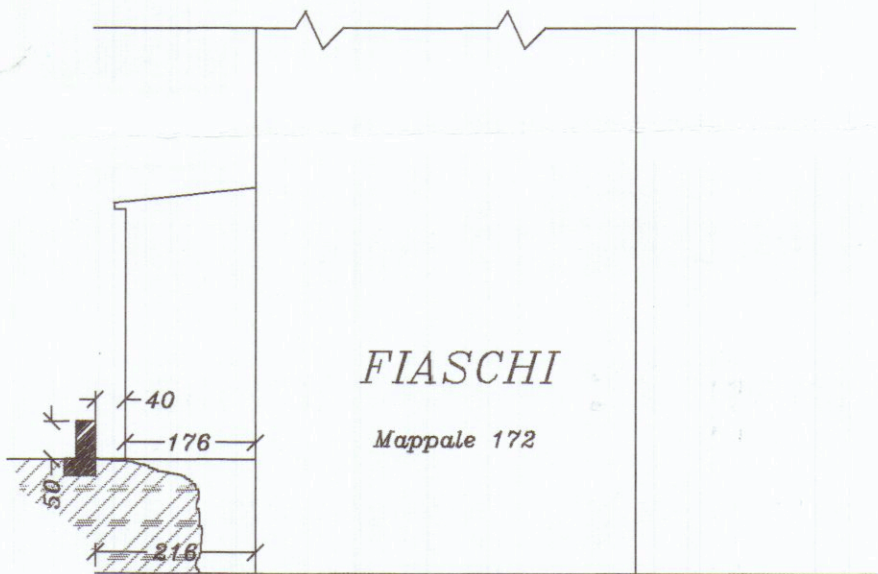

Sezione Y-Y

