14 SET. 1974

2 VARIANTE

PROGETTO DI CIVILE ABITAZIONE

PROPRIETÀ SIGN. SQUASSONI ROBERTO

SITO IN MARINA DI CARRARA VIALE LITORANEO

MAPP. 4858b 6628b

VARIANTE

B

TAV. n° 1

PLANIMETRIA

APPROVATO

23 OTT. 1974 CONTROLLATO

IL CONTROLLO

VARIANTE AL PROGETTO

Approvata dal Sindaco alla condizioni

indicate nel permesso di costruzione

N° 1206 del 23 OTT. 1974
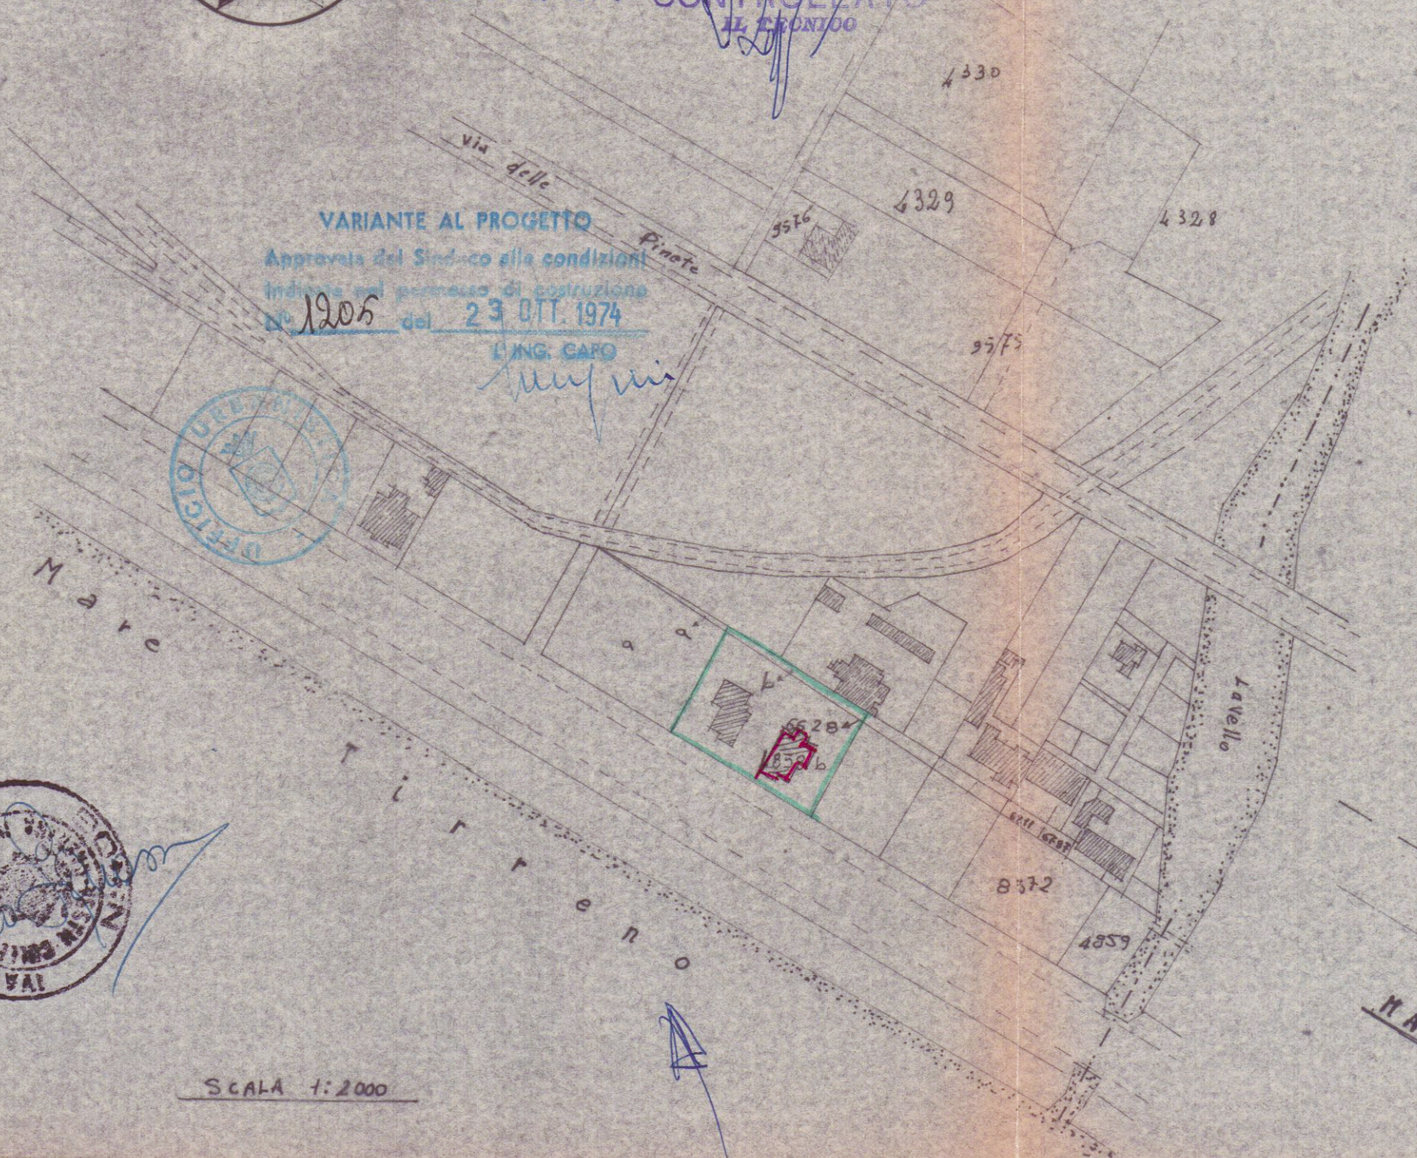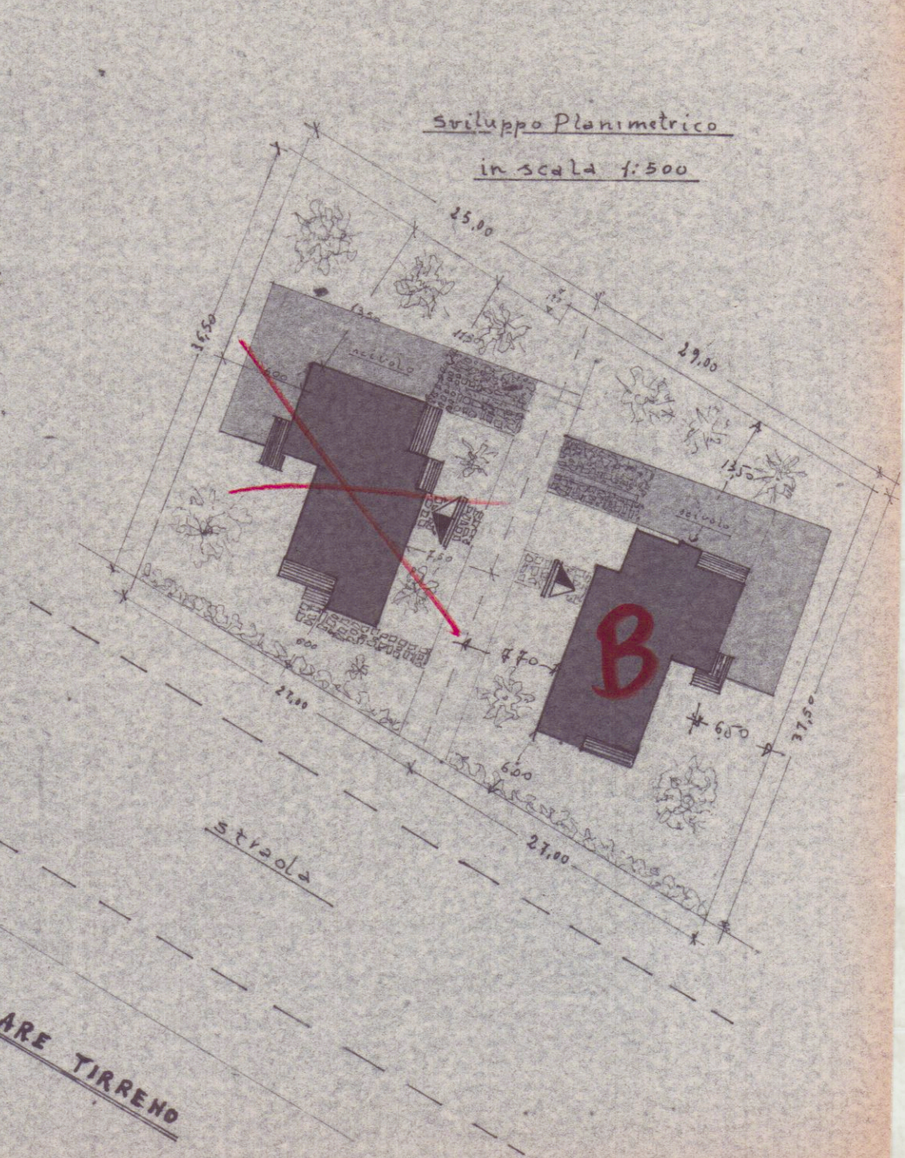
L'ING. CAPO