

Studio Tecnico Geometra
SERGIO FAGGIANI
via Roma n.5 Carrara
tel. 0585/776800

Allegato alla Domanda di Condono Edilizio Legge n.47/85 prot.4317

Editta: LUCIANI BRUNO

Tettoia ad uso ricovero macchine, all'officina meccanica

CARRARA - via Colonnata n.4


SCALA 1:100

ESTRATTO DI MAPPA-PIANTE-PLANIMETRIA SCALA 1:500


PROSPETTI - SEZIONI

CALCOLO M² M³


1715
1 525
M² h M³
1 = 17,15 x 5,25 = 90,04 x 3 = 270,12
volume fuori terra

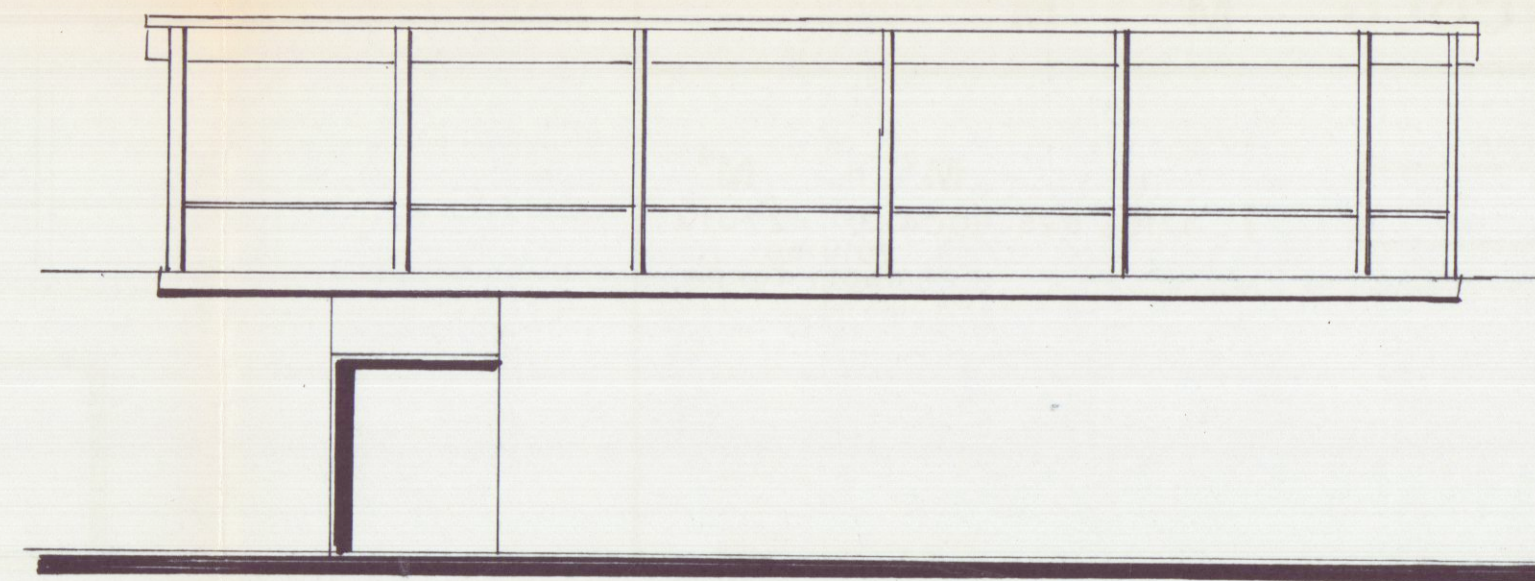


FRONTE SUD

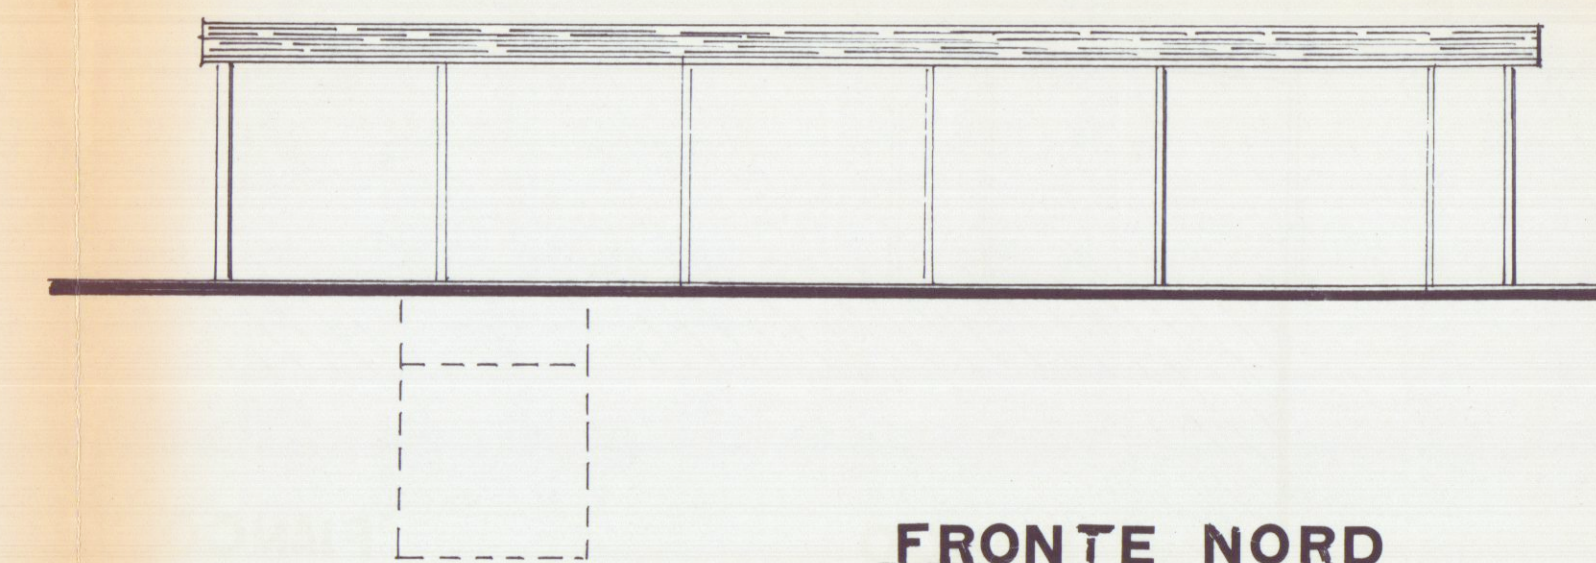


FRONTE NORD

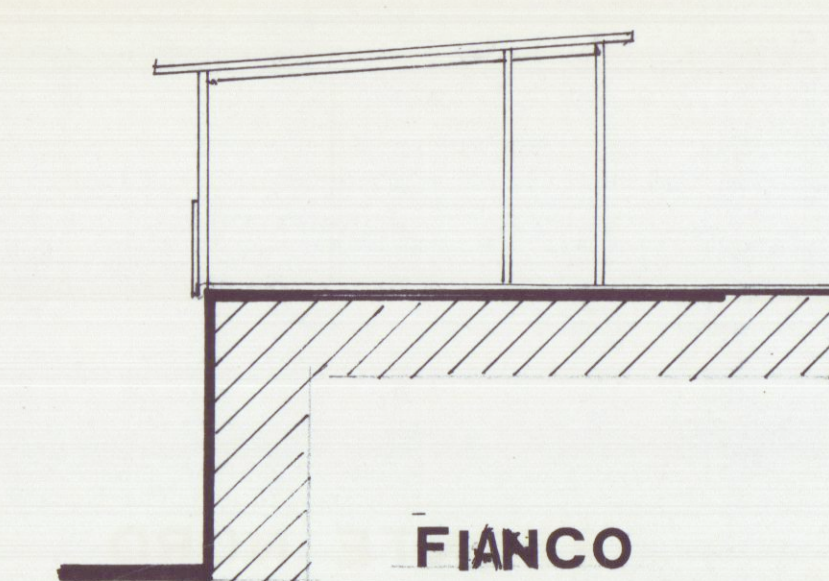


FIANCO

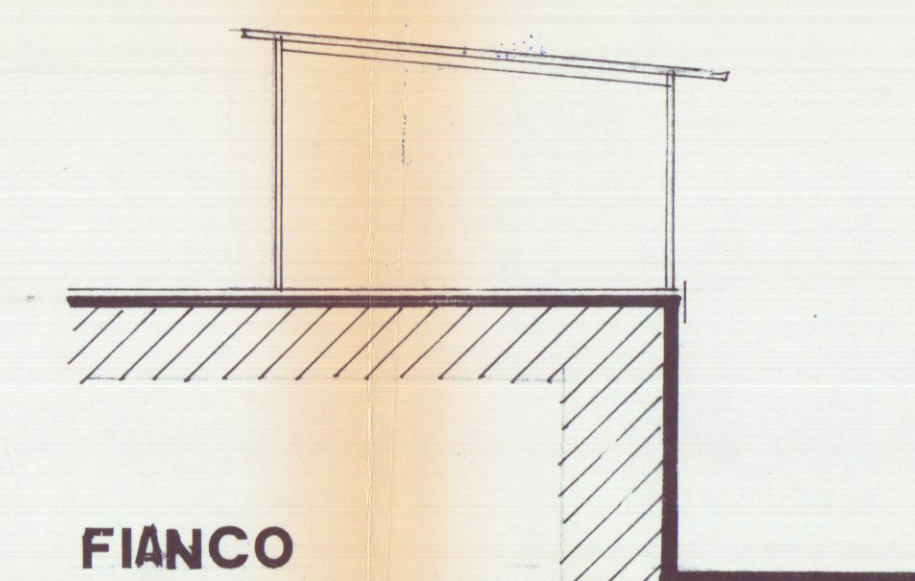


FIANCO

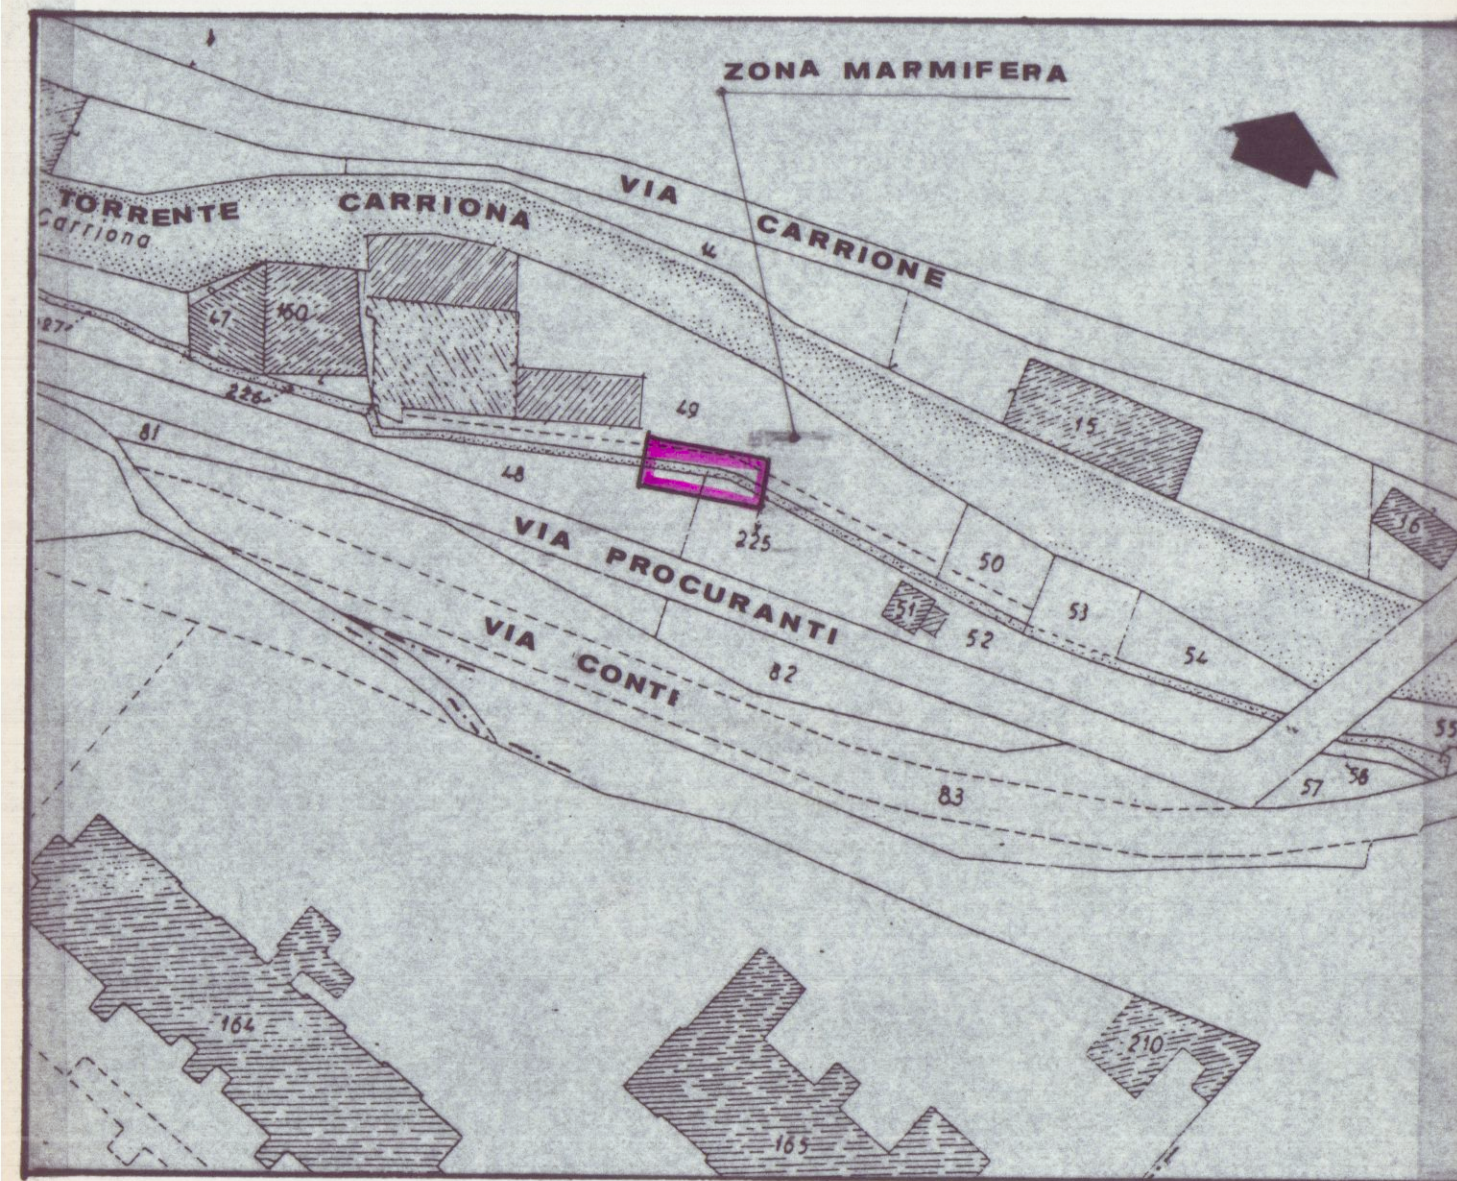


PLANIMETRIA F.41 SCALA 1:1000

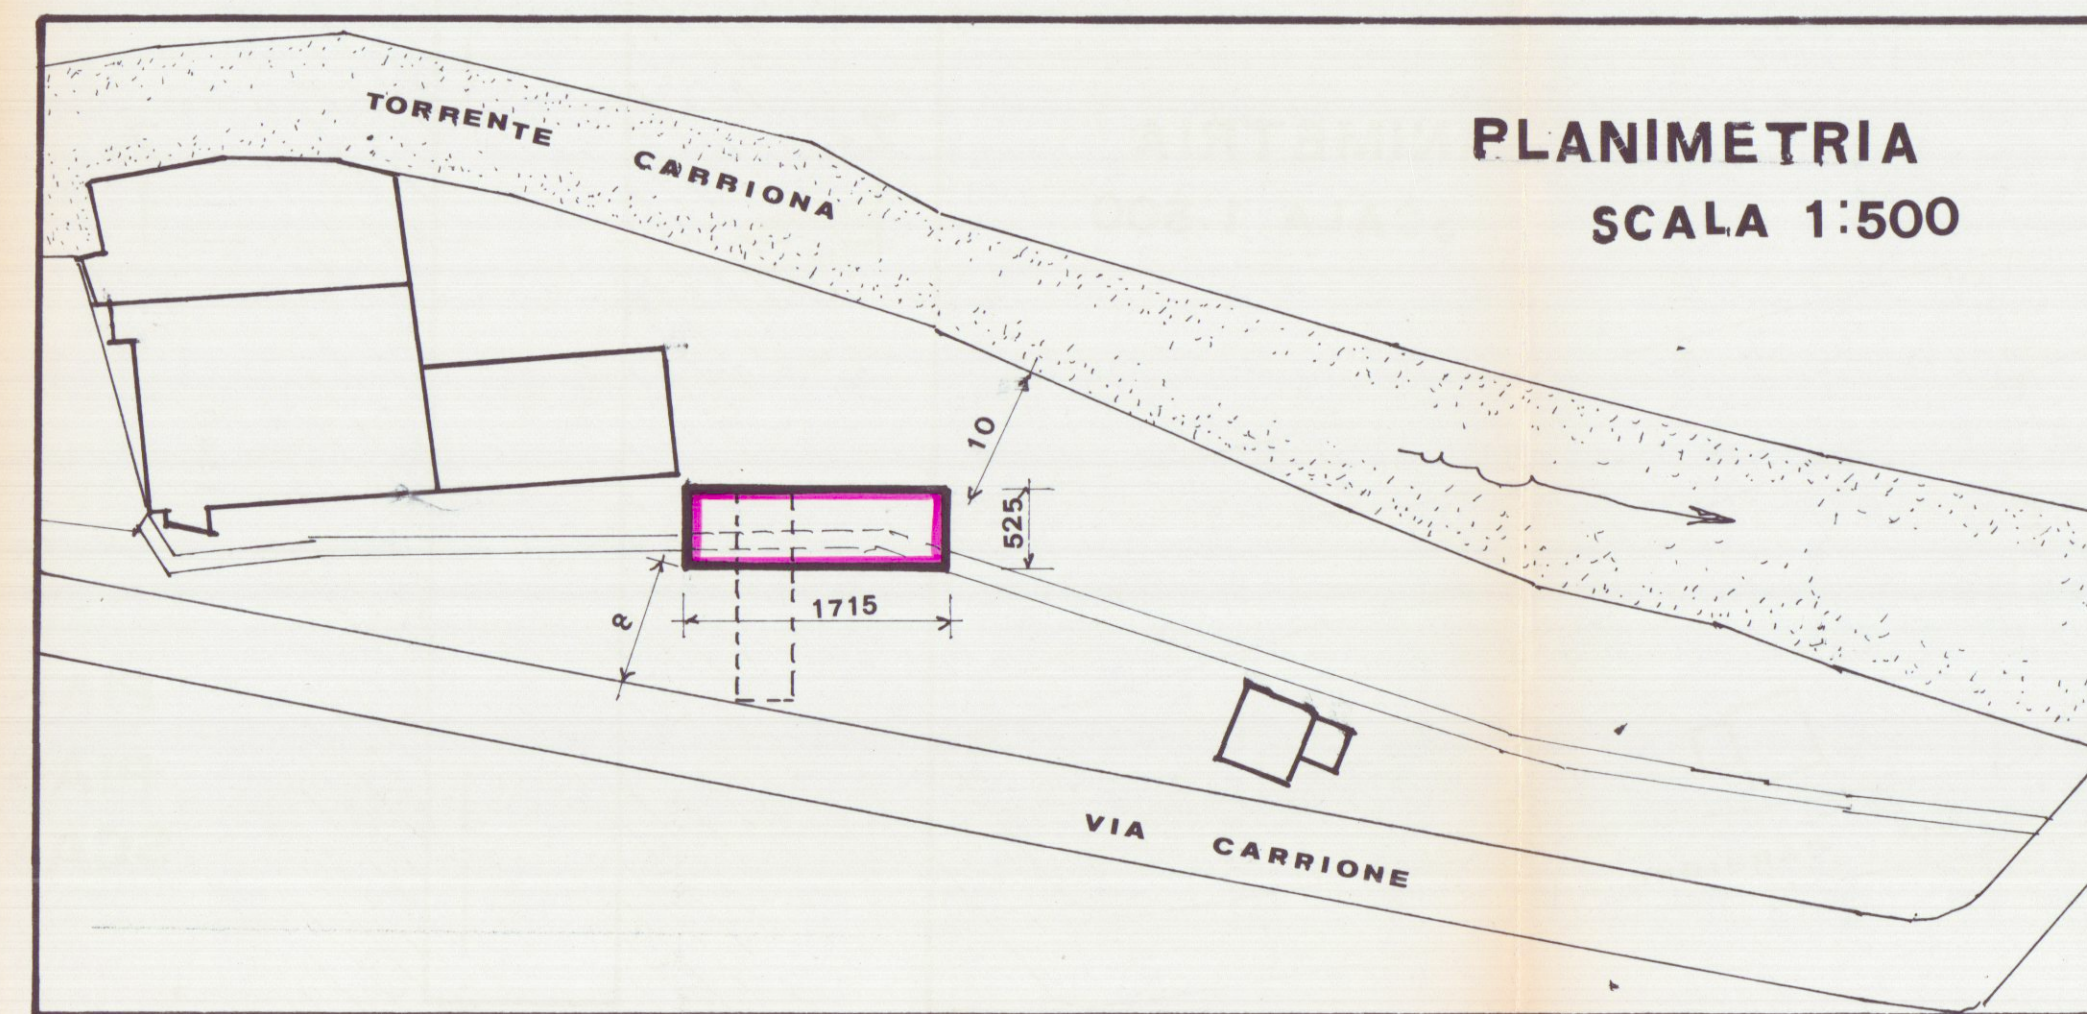


PLANIMETRIA
SCALA 1:500

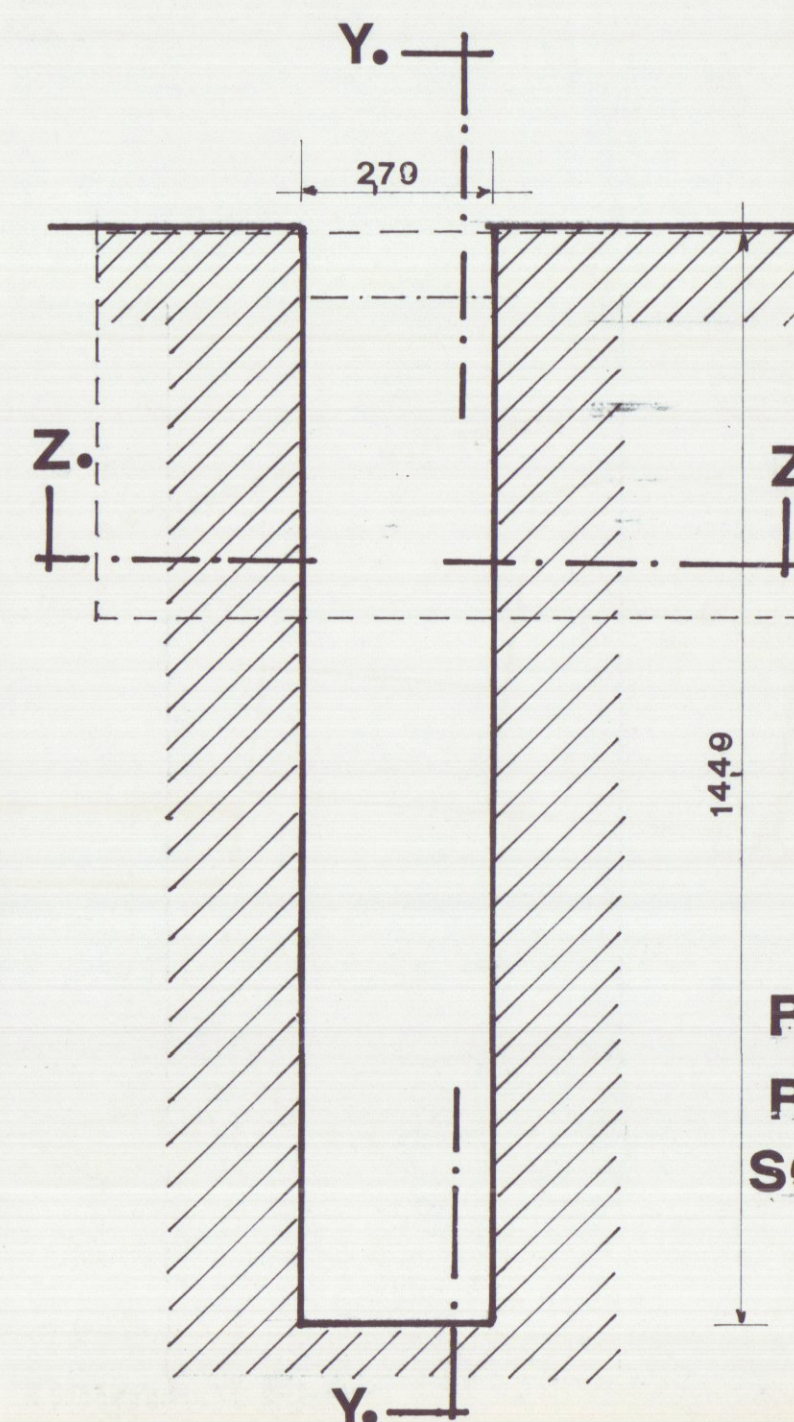


PIANTA
PIANO
SCANTINATO

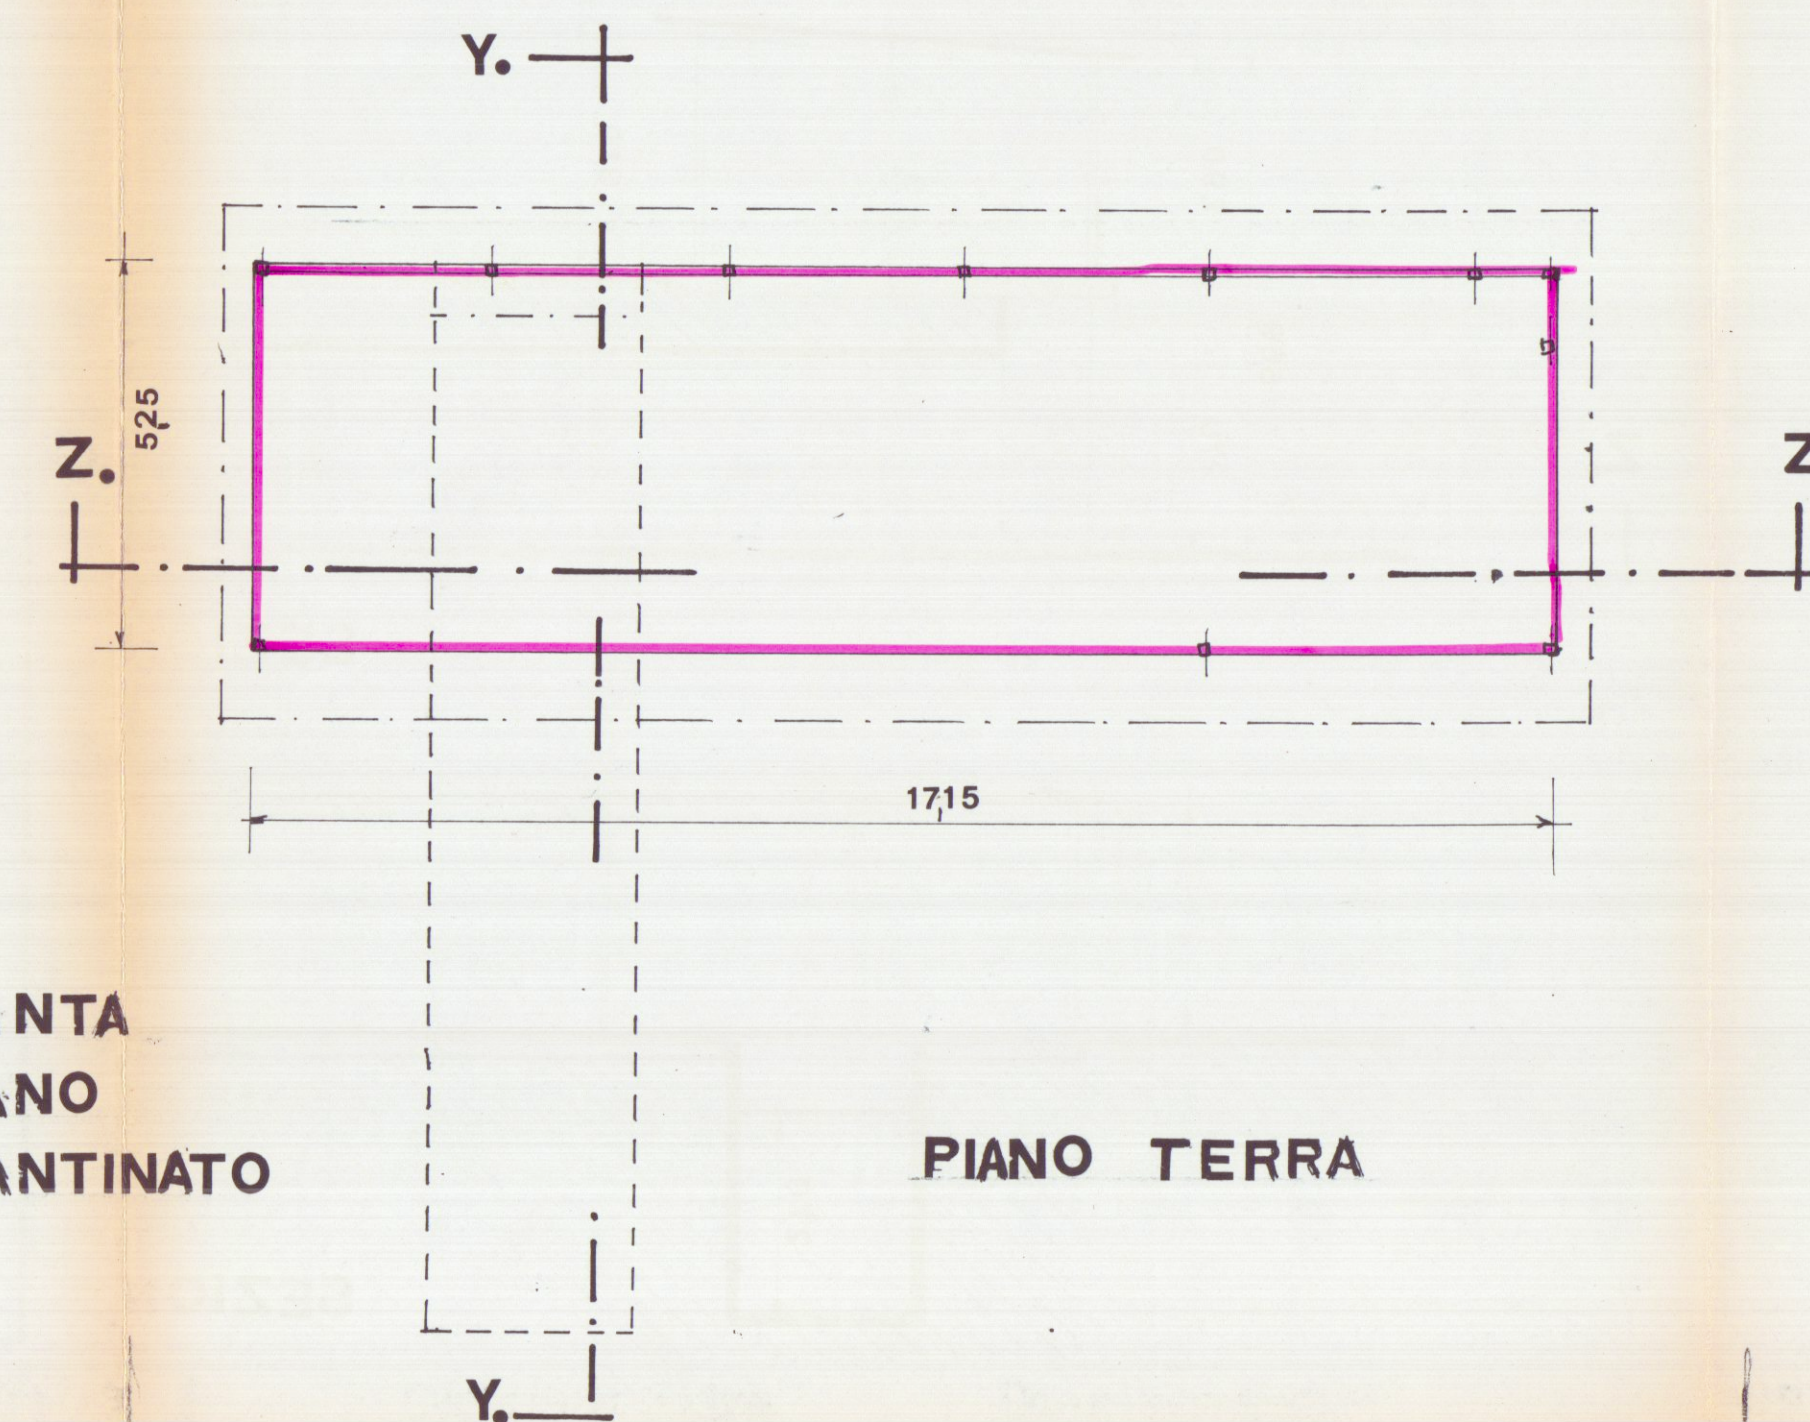

PIANO TERRA

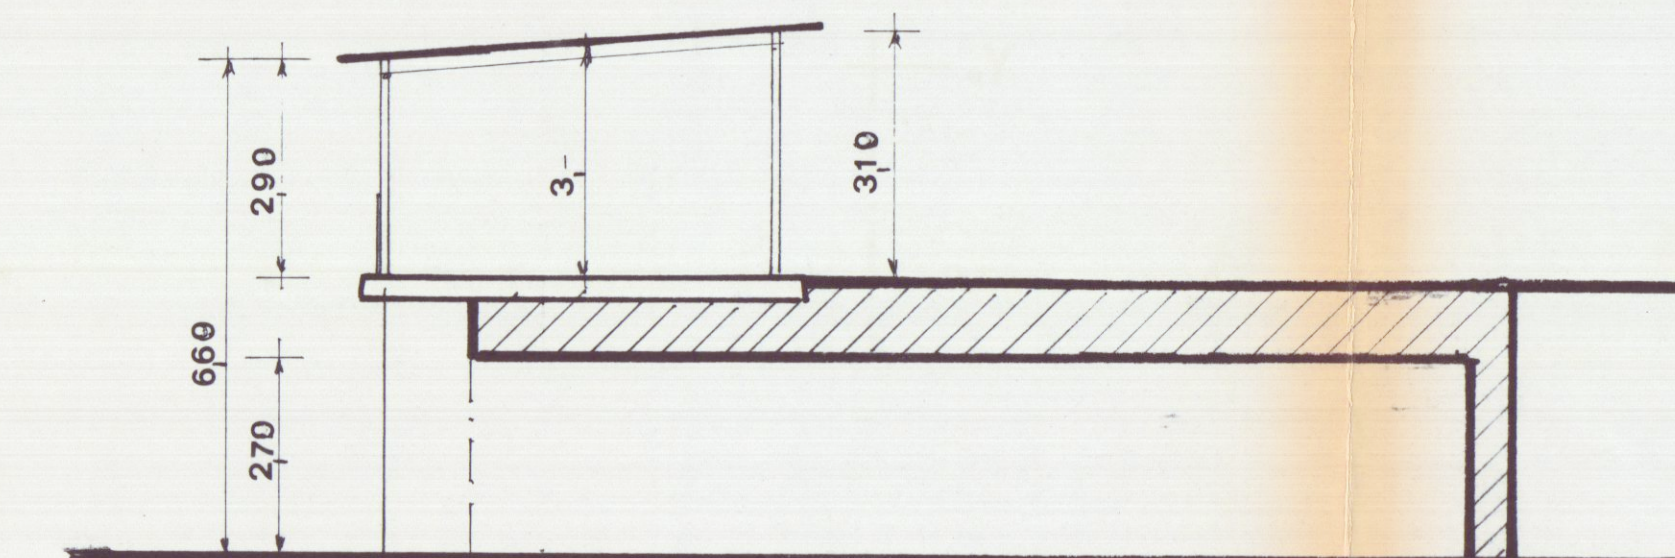

SEZIONE Z.Z.

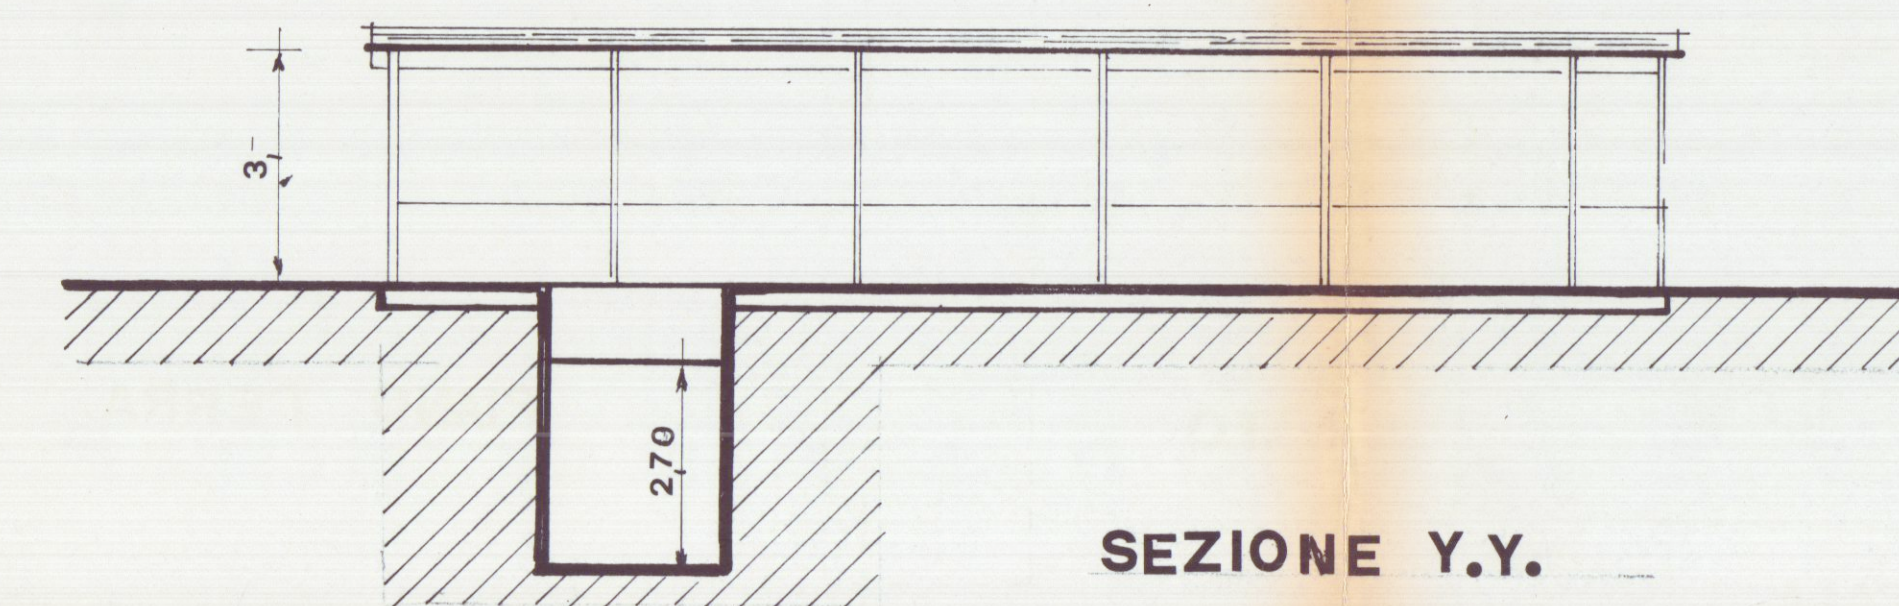

SEZIONE Y.Y.