

COMUNE di CARRARA

progetto di fabbricato ad uso abitazione

LOCALITÀ: **bonascola**
PRGC. ZONA: **p.e.e.p.**

2^a SOLUZIONE
PROPRIETÀ: coop. **(valverde) «A»**

C.F. 00373090455

PRESIDENTE: BONATI PAOLO

PROGETTISTA: ARCH. BERNARDO DEL NERO


TAV. 1

scala: 1:2000
1:500
1:100


fabbricato **A**

APPROVATO
14 MAG. 1983
CONTROLLATO IL TECNICO


Approvato dal Sindaco alle condizioni indicate nella Cong. N. 193 del 14 MAG. 1983

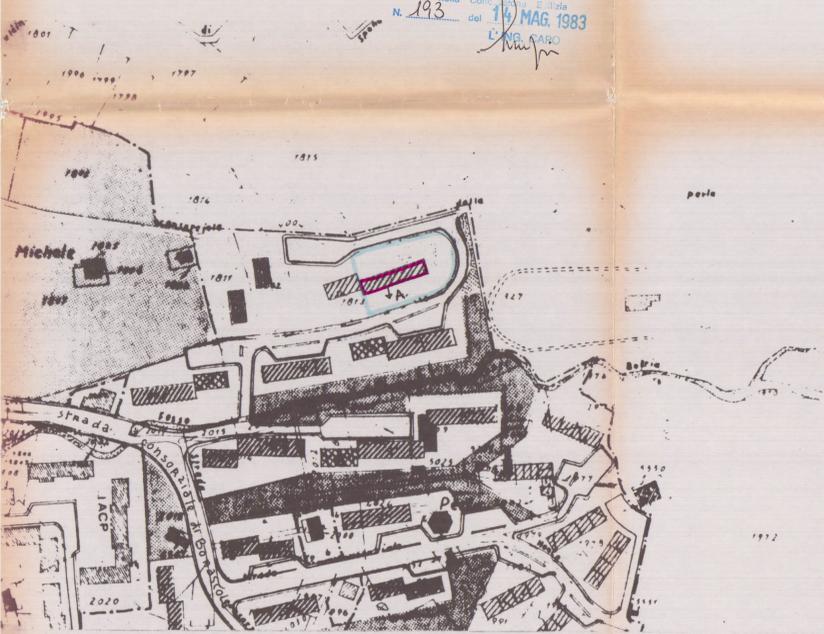

planimetria scala 1:2000

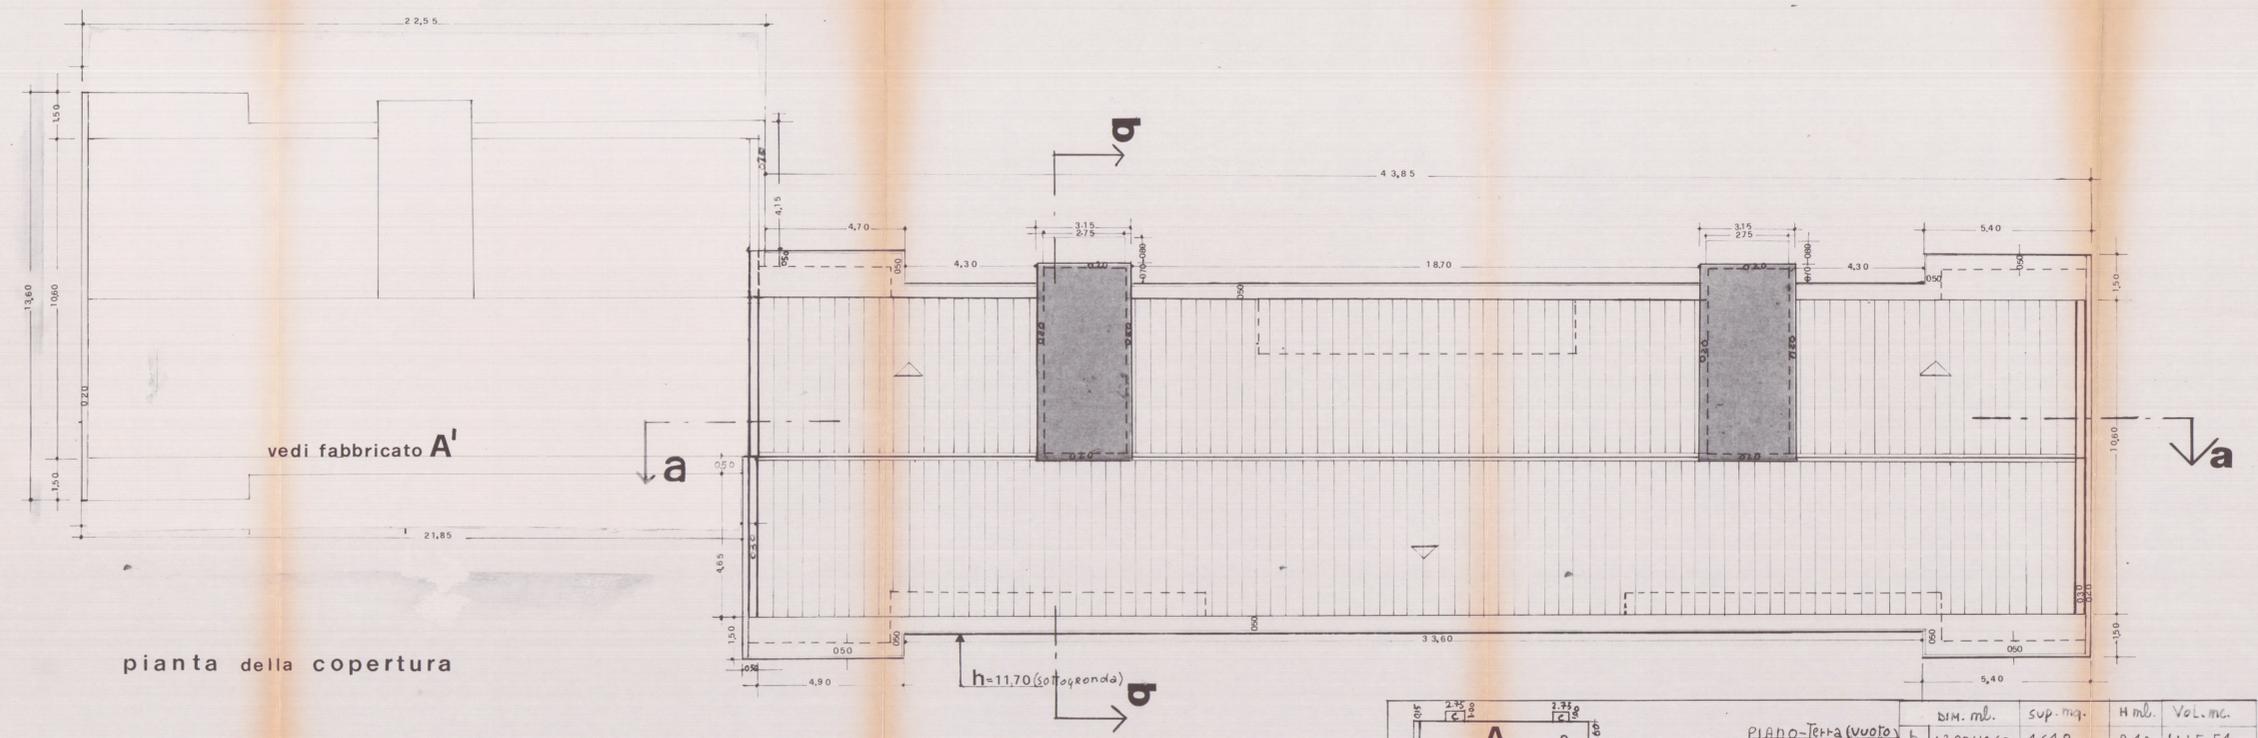


pianta della copertura

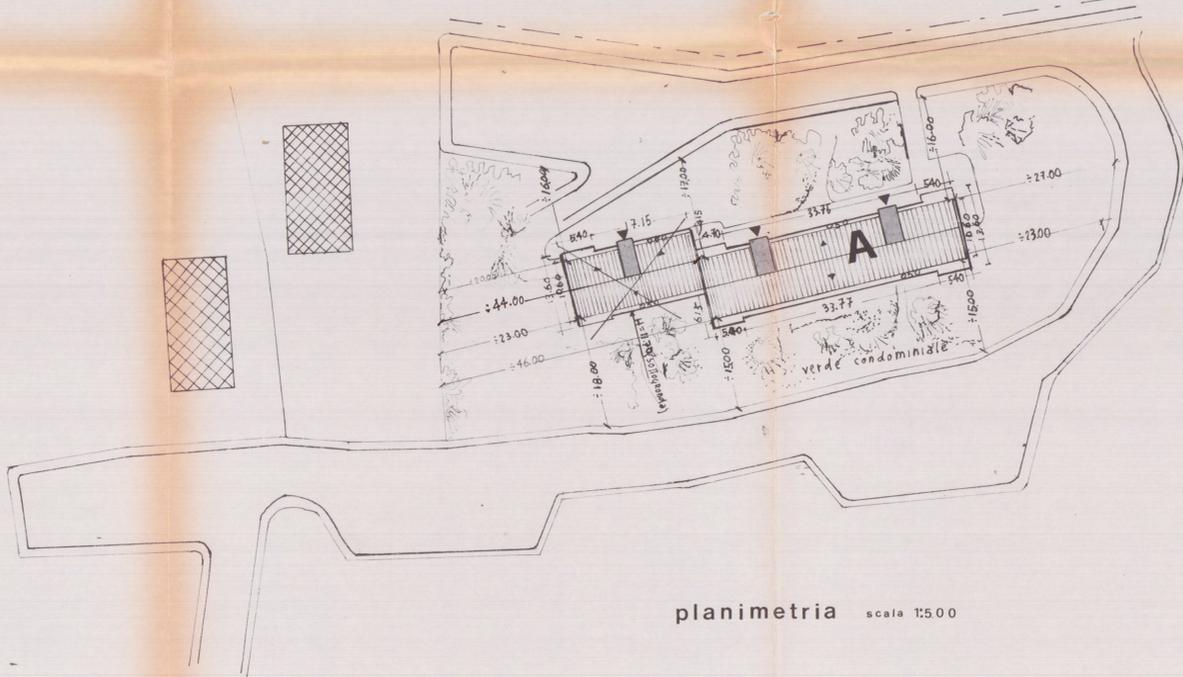

planimetria scala 1:500

dim. ml.	sup. mq.	H ml.	Vol. mc.
42.85 x 10.60	464.8	2.40	1115.54
1.00 x 2.75 x 2	5.50	2.40	13.20
0.15 x 12.60	1.89	2.40	4.54
VOL. TOT. 1132.5 mc.			
dimensioni ml.	superficie mq.	H ml.	vol. mc.
1 (2.60 x 2.75) x 2	21.45	2.40	51.48
2 (4.00 x 5.45)	21.82	2.40	52.37
3 (2.30 x 2.75) x 2	12.65	2.40	30.36
TOT. 244.37			
			586.44
vale per il calcolo opere di urbanizzazione			
1 (4.70 x 12.60) x 2	118.44	9.30	1101.49
2 (12.08 x 1.70) x 2	40.97	9.30	381
3 (2.75 x 0.50) x 2	2.75	9.30	25.57
4 (5.45 x 0.60) x 2	6.54	3.40	22.23
5 (34.60 x 0.30)	287.18	9.30	2670.77
6 (13.70 x 0.60)	8.22	9.30	76.44
TOT. 464			
			4277.5
VOL. TOT. 4277.5 mc.			
Vol. Tot. 1132.5 + 4277.5 =			5410 mc.
dimens. ml.	sup. mq.		
1 (5.40 x 13.60)	73.44		
2 (4.70 x 13.60)	63.92		
3 (3.15 x 0.70) x 2	4.41		
4 (33.75 x 11.60)	391.50		
5 (2.25 x 0.20) x 2	0.90		
6 (6.65 x 0.20)	1.33		
Tot. SUP. COP. MQ 539			

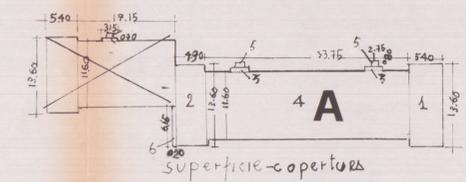

superficie-copertura