

COMUNE DI CARRARA
SETTORE ASSETTO DEL TERRITORIO

prot. n° 46208/7088
05/11/01

RACCOMANDATA A.R.

Prot 47435/10.11.01

e.p.c.:

A: TELARA SANDRO
V.LE VESPUCCI 44
54036 AMRINA DI CARRARA
A: PORCHERA ARCH.ANDREA
VIA SAVONAROLA 31
54036 MARINA DI CARRARA

OGGETTO: Attestazione di conformità mediante denuncia di inizio attività. Articoli 2, 4 e 9 della L.R. 14.10.1999 n° 52.

In relazione alla denuncia di inizio attività inoltrata ai sensi e per gli effetti degli articoli 2, 4 e 9 della L.R. 14.10.1999 n° 52 e pervenuta in data 05/11/01, per la realizzazione di lavori di MANUTENZIONE STRAORDINARIA STABILIMENTO BALNEARE SANDRO sull'immobile sito in MARINA DI CARRARA V.LE VESPUCCI 44 e distinto catastalmente al foglio 106, mappale/i 112-113, si comunica che, a seguito di preventivo esame istruttorio d'Ufficio della documentazione allegata risulta che la denuncia di inizio attività è da ritenersi incompleta o non conforme alle disposizioni del vigente Regolamento Edilizio Comunale, in quanto carente della documentazione e degli elaborati progettuali di seguito evidenziati:

- | | |
|---|--|
| - planimetria generale | - documentazione art. 5 L.R. 52/99 |
| - rilievo dello stato di fatto | - determinazione oneri di urbanizzazione |
| - documentazione fotografica | - determinazione costo di costruzione |
| - titolo di proprietà o dichiarazione sostitutiva atto di notorietà | - bollo |
| ☒ - elaborato grafico progettuale (<i>punto D, interventi proposto</i>) | ☒ - definizione tipologia di interventi <i>Reg. Urb.</i> |
| - attestazione versamento diritti di segreteria | - direttore lavori |
| - relazione tecnica | - impresa |
| - relazione opere di urbanizzazioni | - documentazione art. 14 L.R. 52/99 |
| - relazione L. 9.1.1989 n° 13 | |
| - relazione geologica e/o geotecnica | |
| - relazione tecnica con dichiarazione o meno dell'abbandono anche temporaneo dell'immobile | |
| - relazione e progetto art. 6 L. 46/90 | |

Pertanto, si invita a presentare le suddette integrazioni, necessarie ai fini istruttori e accertamento di conformità dell'intervento.

In osservanza della L. 241/90 si informa che il responsabile del procedimento è l'arch. Luigi Fusani, presso l'U.O. "Controllo del Territorio" e che il Settore è aperto al pubblico esclusivamente il Martedì ed il Giovedì dalle ore 8.30 alle ore 12.30. Si invita a citare nella futura corrispondenza le sottoelencate diciture: denuncia di inizio attività prot. 46208/7088 del 05/11/01 - d.i.a. n° 683/01-DIA .

Carrara, 8 novembre 2001

Istruttore Tecnico Direttivo
(Fusani Arch. Luigi)

Amm.:Ferrari



COMUNE DI CARRARA
SETTORE ASSETTO DEL TERRITORIO

prot. n° 46208/7088
05/11/01

RACCOMANDATA A.R.

e.p.c.:

A: TELARA SANDRO
V.LE VESPUCCI 44
54036 AMRINA DI CARRARA
A: PORCHERA ARCH.ANDREA
VIA SAVONAROLA 31
54036 MARINA DI CARRARA

OGGETTO: Attestazione di conformità mediante denuncia di inizio attività. Articoli 2, 4 e 9 della L.R. 14.10.1999 n° 52.

In relazione alla denuncia di inizio attività inoltrata ai sensi e per gli effetti degli articoli 2, 4 e 9 della L.R. 14.10.1999 n° 52 e pervenuta in data 05/11/01, per la realizzazione di lavori di MANUTENZIONE STRAORDINARIA STABILIMENTO BALNEARE SANDRO sull'immobile sito in MARINA DI CARRARA V.LE VESPUCCI 44 e distinto catastalmente al foglio 106, mappale/i 112-113, si comunica che, a seguito di preventivo esame istruttorio d'Ufficio della documentazione allegata risulta che la denuncia di inizio attività è da ritenersi incompleta o non conforme alle disposizioni del vigente Regolamento Edilizio Comunale, in quanto carente della documentazione e degli elaborati progettuali di seguito evidenziati:

- | | |
|--|---|
| - planimetria generale | - documentazione art. 5 L.R. 52/99 |
| - rilievo dello stato di fatto | - determinazione oneri di urbanizzazione |
| - documentazione fotografica | - determinazione costo di costruzione |
| - titolo di proprietà o dichiarazione sostitutiva atto di notorietà | - bollo |
| X - elaborato grafico progettuale (punto D, intervento proposto) | X - definizione tipologia di interventi <i>Reg. Urb</i> |
| - attestazione versamento diritti di segreteria | - direttore lavori |
| - relazione tecnica | - impresa |
| - relazione opere di urbanizzazioni | - documentazione art. 14 L.R. 52/99 |
| - relazione L. 9.1.1989 n° 13 | |
| - relazione geologica e/o geotecnica | |
| - relazione tecnica con dichiarazione o meno dell'abbandono anche temporaneo dell'immobile | |
| - relazione e progetto art. 6 L. 46/90 | |

Pertanto, si invita a presentare le suddette integrazioni, necessarie ai fini istruttori e accertamento di conformità dell'intervento.

In osservanza della L. 241/90 si informa che il responsabile del procedimento è l'arch. Luigi Fusani, presso l'U.O. "Controllo del Territorio" e che il Settore è aperto al pubblico esclusivamente il Martedì ed il Giovedì dalle ore 8.30 alle ore 12.30. Si invita a citare nella futura corrispondenza le sottoelencate diciture: denuncia di inizio attività prot. 46208/7088 del 05/11/01 - d.i.a. n° 683/01-DIA.

Carrara, 8 novembre 2001

Istruttore Tecnico Direttivo
(Fusani Arch. Luigi)

Amm.:Ferrari



Al Settore Assetto del Territorio
del Comune di Carrara

OGGETTO:

attestazione di conformità mediante denuncia di inizio attività (ex artt. 2,4,9, L.R.T. 52/99) – richiesta integrazioni, completamento istruttoria
PROT. del 5/11/2001 – D.I.A. n. 683
Istanza : TELARA Sandro / Bagno Sandro.

IL sottoscritto:
ANDREA PORCHERA, iscritto all'albo degli ARCHITETTI della prov. di Massa - Carrara con n° 269, regolarmente abilitato alla progettazione, con studio professionale in Carrara, 54036, via Savonarola 31;
in riferimento alla Vs. nota del _____ - prot. _____,
produce, in allegato alla presente, la documentazione mancante e richiesta; inoltre assevera quanto segue:
ai sensi dell'art. 9 del vigente Regolamento Urbanistico comunale, le opere soggette alla d.i.a. in oggetto sono costituite da interventi di manutenzione straordinaria, in quanto comprendenti opere e modifiche rese necessarie per rinnovare o sostituire parti anche strutturali dell'esistente edificio, nonché opere e modifiche necessarie per realizzare ed integrare servizi igienici, sanitari e tecnologici, che non alterano i volumi e le superfici esistenti afferenti le singole unità immobiliari e che non comportano variazioni alle destinazioni d'uso, così come definiti alla lett. B) dell'allegato alla L.R.T. 59/80.

Carrara, lì 26.11.2001

Il Tecnico incaricato
Arch. Andrea Porchera





Al Dirigente Settore Assetto del Territorio U.O. Edilizia Privata
Del COMUNE di CARRARA



OGGETTO: DENUNCIA DI INIZIO ATTIVITÀ

ai sensi degli articoli 4 e 9, Legge Regionale Toscana n. 52 del 14.10.1999

Il Sottoscritto:

Cognome	Nome	Nato a	Nato il
TELARA	SANDRO	Ortonovo (SP)	14/08/1942
Comune di residenza	Località/ via/ n° civico	Codice Fiscale	
CARRARA	Marina, Viale A. Vespucci n. 44		

In qualità di:

titolare esclusivo di concessione demaniale marittima, costituita da arenile su cui insiste
struttura destinata a stabilimento balneare, denominato "Bagno Sandro"

Prot. n° 4088 del 6.11.01

Persona Giuridica:

Denominazione		
/		
Sede (Comune)	Sede sociale (località/via/n° civ.)	Codice Fiscale o Partita I.V.A.
/	/	/

ASSEGNATA ALL'U.O.C.
CONTROLLO DEL TERRITORIO

Il Dirigente

Con riferimento all'immobile posto in:

località/ via	N° civico
Marina di Carrara, Viale A. Vespucci	44

Identificazione catastale dell'immobile:

Tipo	Foglio	Mappale/i n.	Sub.
NCEU.	106	112/113	/

COMUNICA

Che, non prima di 20 giorni dalla presentazione della presente denuncia, avranno inizio i lavori per opere sul patrimonio edilizio esistente di cui al comma 2 dell'art. 4 della L.R.T. 52/1999, relativamente a:

- interventi di MANUTENZIONE STRAORDINARIA

di cui alla lett. b) comma 2 dell'art. 4 della L.R.T. 52/1999,

come meglio specificato dall'art. 9 del vigente REGOLAMENTO URBANISTICO COMUNALE.

Obbligo di attestazione di cui agli artt. 11 e 16 L.R.T. 52/99 e D.P.R. 425/94:

- il Richiedente dichiara che per i lavori in oggetto non occorre la certificazione di abitabilità, visto che non ricorrono i presupposti di cui al co. 2, art. 11 L.R.T. 52/99.

Ditta a cui si intende affidare i lavori	OPERE REALIZZATE IN ECONOMIA DIRETTA DAL RICHIEDENTE
--	--

Responsabile del procedimento

nominato Arch. FUSANI

IL DIRIGENTE

683

Si allega alla presente il progetto e la relativa relazione asseverata a firma del progettista incaricato, presso il quale all'uopo eleggo domicilio.

Progettista:

Cognome e Nome	Albo/Ordine di appartenenza	N° iscriz.
Porchera Andrea	Architetti prov. MS	269
Recapito (località/via/n° civico)	Comune	CAP.
Marina di Carrara, via Savonarola 31	Carrara	54036

Direttore dei Lavori:

Cognome e Nome	Albo/Ordine di appartenenza	N° iscriz.
Idem sopra		
Recapito (località/via/n° civico)	Comune	CAP.

Adempimenti di cui al D.Lgs. 494/96:

- Dichiaro che le opere in oggetto non sono sottoposte all'ambito di applicazione dei disposti del D.Lgs. 494/96 e succ. mod.integraz.; pertanto non occorre notifica preliminare presso la competente AUSL.

Data _____

Firma dell'interessato





RELAZIONE TECNICA ASSEVERATA
per Denuncia di Inizio Attività
ai sensi dell'art. 9 della L.R.T. n. 52 del 14.10.1999

Il progettista assevera di avere eseguito il progetto allegato sulla base dello stato di fatto reale ed attuale dei luoghi ed in conformità alla normativa vigente in materia, nonché la veridicità di quanto di seguito riportato.

Ai fini della dichiarazione asseverata il progettista assume la qualità di persona esercente un servizio di pubblica necessità ai sensi degli artt. 359 e 481 del codice penale.

In relazione all'immobile posto in:

Comune	località/via	N° civico
CARRARA	Marina, Viale Vespucci	44

Identificazione catastale dell'immobile:

Tipo	Foglio	Mappale/i n.	Sub.
Arenile su cui insiste stabilimento balneare	106	112/113	/

Zonizzazione di PRG.:

Unità Territoriale Organica Elementare 1.b1 "Arenile", zona soggetta a Piano Particolareggiato.

Vincoli di PRG. e sovraordinati:

l'individuazione dei vincoli è stata effettuata direttamente presso l'ente che gestisce il vincolo; risulta presente vincolo "paesaggistico", di tipo territoriale, non puntuale, ai sensi della L. 1497/36, vincolo della "fascia costiera".

Servizi:

- approvvigionamento idrico: già esistente da acquedotto municipale
- smaltimento acque reflue: già esistente attraverso collettore fognario municipale

ASSEVERAZIONE

Classificazione dell'intervento: MANUTENZIONE STRAORDINARIA, così come previsto dai disposti della lett. b) dell'art. 31 della L. 457/1978 e della lett. b) comma 2 dell'art. 4 della L.R.T. 52/1999, nonché come meglio specificato dall'art. 9 del vigente Regolamento Urbanistico Comunale; le opere soggette alla presente d.i.a. infatti sono costituite da interventi di manutenzione

straordinaria, in quanto comprendenti opere e modifiche resesi necessarie per rinnovare o sostituire parti anche strutturali dell'esistente edificio, nonché opere e modifiche necessarie per realizzare ed integrare servizi e impianti tecnologici, che non alterano i volumi e le superfici esistenti afferenti le singole unità immobiliari e che non comportano variazioni alle destinazioni d'uso, così come definiti alla lett. B) dell'allegato alla L.R.T. 59/80.

Destinazione d'uso stato attuale: stabilimento balneare

Destinazione d'uso stato modificato: nessuna modificazione della destinazione d'uso attuale.

Relazione tecnico descrittiva

Le opere soggette alla presente denuncia di inizio attività sono da eseguirsi su area demaniale marittima in concessione (arenile), su cui insiste una struttura destinata a stabilimento balneare. Tale stabilimento balneare, denominato "Bagno Sandro", risulta costituito da un complesso immobiliare comprendente l'arenile in concessione, un corpo di fabbrica costituito da due ali laterali destinate a cabine/spogliatoi/servizi igienici e da un volume centrale entro cui trovano spazio la hall di ingresso, il bar, la cucina ed il servizio guardianaggio, un'area pertinenziale inclusa tra i corpi di fabbrica sistemata a verde, spazio gioco per bambini e solarium, ed un'area in affaccio sul viale Vespucci destinata agli spazi parcheggio, parzialmente sistemata a verde comprendente l'accesso principale alla struttura balneare in questione.

Per esigenze di razionalizzazione e di migliore gestione dell'attività balneare e per l'adeguamento alle prescrizioni di legge in materia di accessi e di sicurezza in locali aperti al pubblico, oltreché per porre riparo alle infiltrazioni d'acqua provenienti dal tetto, la Committenza intende mettere in atto alcuni interventi di manutenzione straordinaria, qui di seguito specificati.

A. Riorganizzazione dell'attuale area sosta bici e moto, attraverso la realizzazione di nuova fioriera, costituita in bozze, che vada a realizzare idonea separazione con l'area parcheggio specificatamente destinata alle auto

B. Riorganizzazione del passaggio lato mare dello stabilimento, che costituisce l'accesso all'arenile dalla hall di ingresso, attraverso interventi di sostituzione della pavimentazione esistente in gres con nuova pavimentazione in materiale ceramico/laterizio antiscivolo e legno, ridisegno dei muretti-giardino, delle siepi e degli infissi a vetro presenti, anche in funzione dell'accesso in sicurezza alla vasca idromassaggio posta nelle immediate vicinanze di questo passaggio.

C. Realizzazione di nuova pavimentazione nell'area docce esterne, costituita da elementi in cotto antiscivolo e legno, in sostituzione dell'esistente pavimentazione in cotto ormai deteriorata.

D. Sostituzione dell'esistente manto posto a copertura delle due ali laterali del corpo di fabbrica, destinate a cabine/spogliatoi/servizi igienici, attualmente costituito da lastre prefabbricate in fibro-cemento vibrocompresso notevolmente deteriorate sia dal punto di vista strutturale-funzionale che estetico, con nuovo manto di copertura costituito da pannelli autoportanti in scatolare metallico a sandwich rifinite sulla faccia esterna con lamiera grecata di rame faccia a vista; nell'intervento di sostituzione del manto di copertura verranno messe in opera

anche le predisposizioni atte ad accogliere, su una porzione del tetto per una superficie massima di circa 60 mq., pannelli fotovoltaici; in quanto è intenzione della Committenza dare attuazione ai disposti normativi per il risparmio energetico e per l'approvvigionamento energetico da fonti non inquinanti.

Conformità normative generali

L'intervento, limitatamente all'ambito di applicazione ed in relazione alla categoria, alle caratteristiche e dimensioni, risulta conforme alle normative vigenti in materia di:

- ambientale-paesistica
- fattibilità geologica
- rischio idraulico
- emissioni atmosferiche
- storico-architettonica
- superamento barriere architettoniche
- codice della strada
- inquinamento acustico
- impiantistica
- parcheggi
- risparmio energetico

Adempimenti titolo III L.R.T. 52/99

Si dichiara che il progetto non è soggetto alle disposizioni di cui al titolo III della L.R.T. 52/99, in quanto le opere di manutenzione straordinaria previste sul fabbricato esistente non interessano parti strutturali dell'edificio né vanno a modificare le strutture esistenti né ad aggiungere nuove opere di interesse strutturale.

Verifica dei vincoli sovraordinati

L'intervento è assoggettato a Denuncia di Inizio Attività e non è soggetto ad autorizzazione in quanto:

- a) l'immobile in oggetto non è sottoposto al vincolo ex L. 1089/39 (tutela delle cose di interesse artistico e storico), attuale D.Lgs. 490/99, titolo primo;
- b) l'immobile in oggetto, pur essendo ubicato in area sottoposta a vincolo ex L. 1497/39 (protezione delle bellezze naturali e paesaggistiche), attuale D.Lgs. 490/99, titolo secondo, per le opere in oggetto non è prescritto il rilascio dell'autorizzazione ex art. 7 L. 1497/39, attuale art. 151 D.Lgs. 490/99;
- c) l'immobile in oggetto non è interessato dalla disciplina di cui alla L. 394/91 (legge quadro sulle aree protette)
- d) l'immobile in oggetto non è assoggettato a disposizioni immediatamente operative dei piani aventi la valenza di cui all'art. 1 bis del D.L. 312/85 convertito, con modificazioni, nella L. 431/85 (con rif. all'attuale D.Lgs. 490/99), o alle prescrizioni o alle misure di salvaguardia dei piani di bacino di cui al titolo II capo II della L. 183/89;
- e) l'immobile interessato non è ubicato in zona A di P.R.G., ai sensi del D.M. 1444/68;

- f) non è previsto il preventivo rilascio di autorizzazione, in quanto l'immobile in oggetto non è compreso in strumenti urbanistici, adottati o approvati, riferiti ad immobili giudicati meritevoli di tutela per particolari motivi di carattere storico, culturale, architettonico od estetico.

Asseverazione di conformità

Si assevera che le opere da realizzare sono conformi agli strumenti urbanistici adottati od approvati, ai regolamenti urbanistico ed edilizio vigenti, nonché il rispetto delle norme di sicurezza e di quelle igienico-sanitarie.

Atteso, inoltre, che l'intervento da realizzare è classificato come "manutenzione straordinaria" (come definito dall'art. 4 comma 2 lett. b) della L.R.T. 52/99), si assevera che le opere da realizzare non comportano modifiche dei volumi e delle superfici utili e coperte esistenti, né dell'altezza, dell'ingombro e della sagoma dell'attuale fabbricato, né alterano la tipologia e l'aspetto architettonico dell'organismo costruito esistente.

Ai sensi del cpv. 12 comma 60 art. 2 L. 662/1996 e succ. mod. integr., e degli artt. 359 e 481 del Codice Penale, lo progettista e Direttore dei Lavori dichiaro di assumere la qualità di persona esercente un servizio di pubblica necessità.

Data 27.10.2001

Il Progettista
(timbro e firma)



ALLEGATI



1. Documentazione grafica

- a. Corografie con stralcio di PRG. vigente
- b. Estratto cartografia catastale con individuazione dell'immobile oggetto degli interventi di manutenzione straordinaria
- c. Pianta stato di fatto
- d. Pianta stato di progetto

2. Documentazione fotografica

- a. Schema planimetrico dei punti di ripresa
- b. Rilievo fotografico

3. Documentazione scritta

- a. Relazione illustrativa riferita alle caratteristiche ed alla qualità dei materiali da impiegare (già contenuta nella relazione tecnica asseverata)

4. Documentazione certificativa

- a. Titolo di godimento del bene, riferito alla concessione dell'arenile demaniale
- b. Attestazione di versamento dei diritti di segreteria

Oneri concessori

- L'intervento proposto è gratuito

Data 27. 10. 2001

Il Progettista
(timbro e firma)



Il Richiedente
(firma)




**Allegato
1.a**

DOCUMENTAZIONE GRAFICA

corografie con stralcio di PRG. vigente



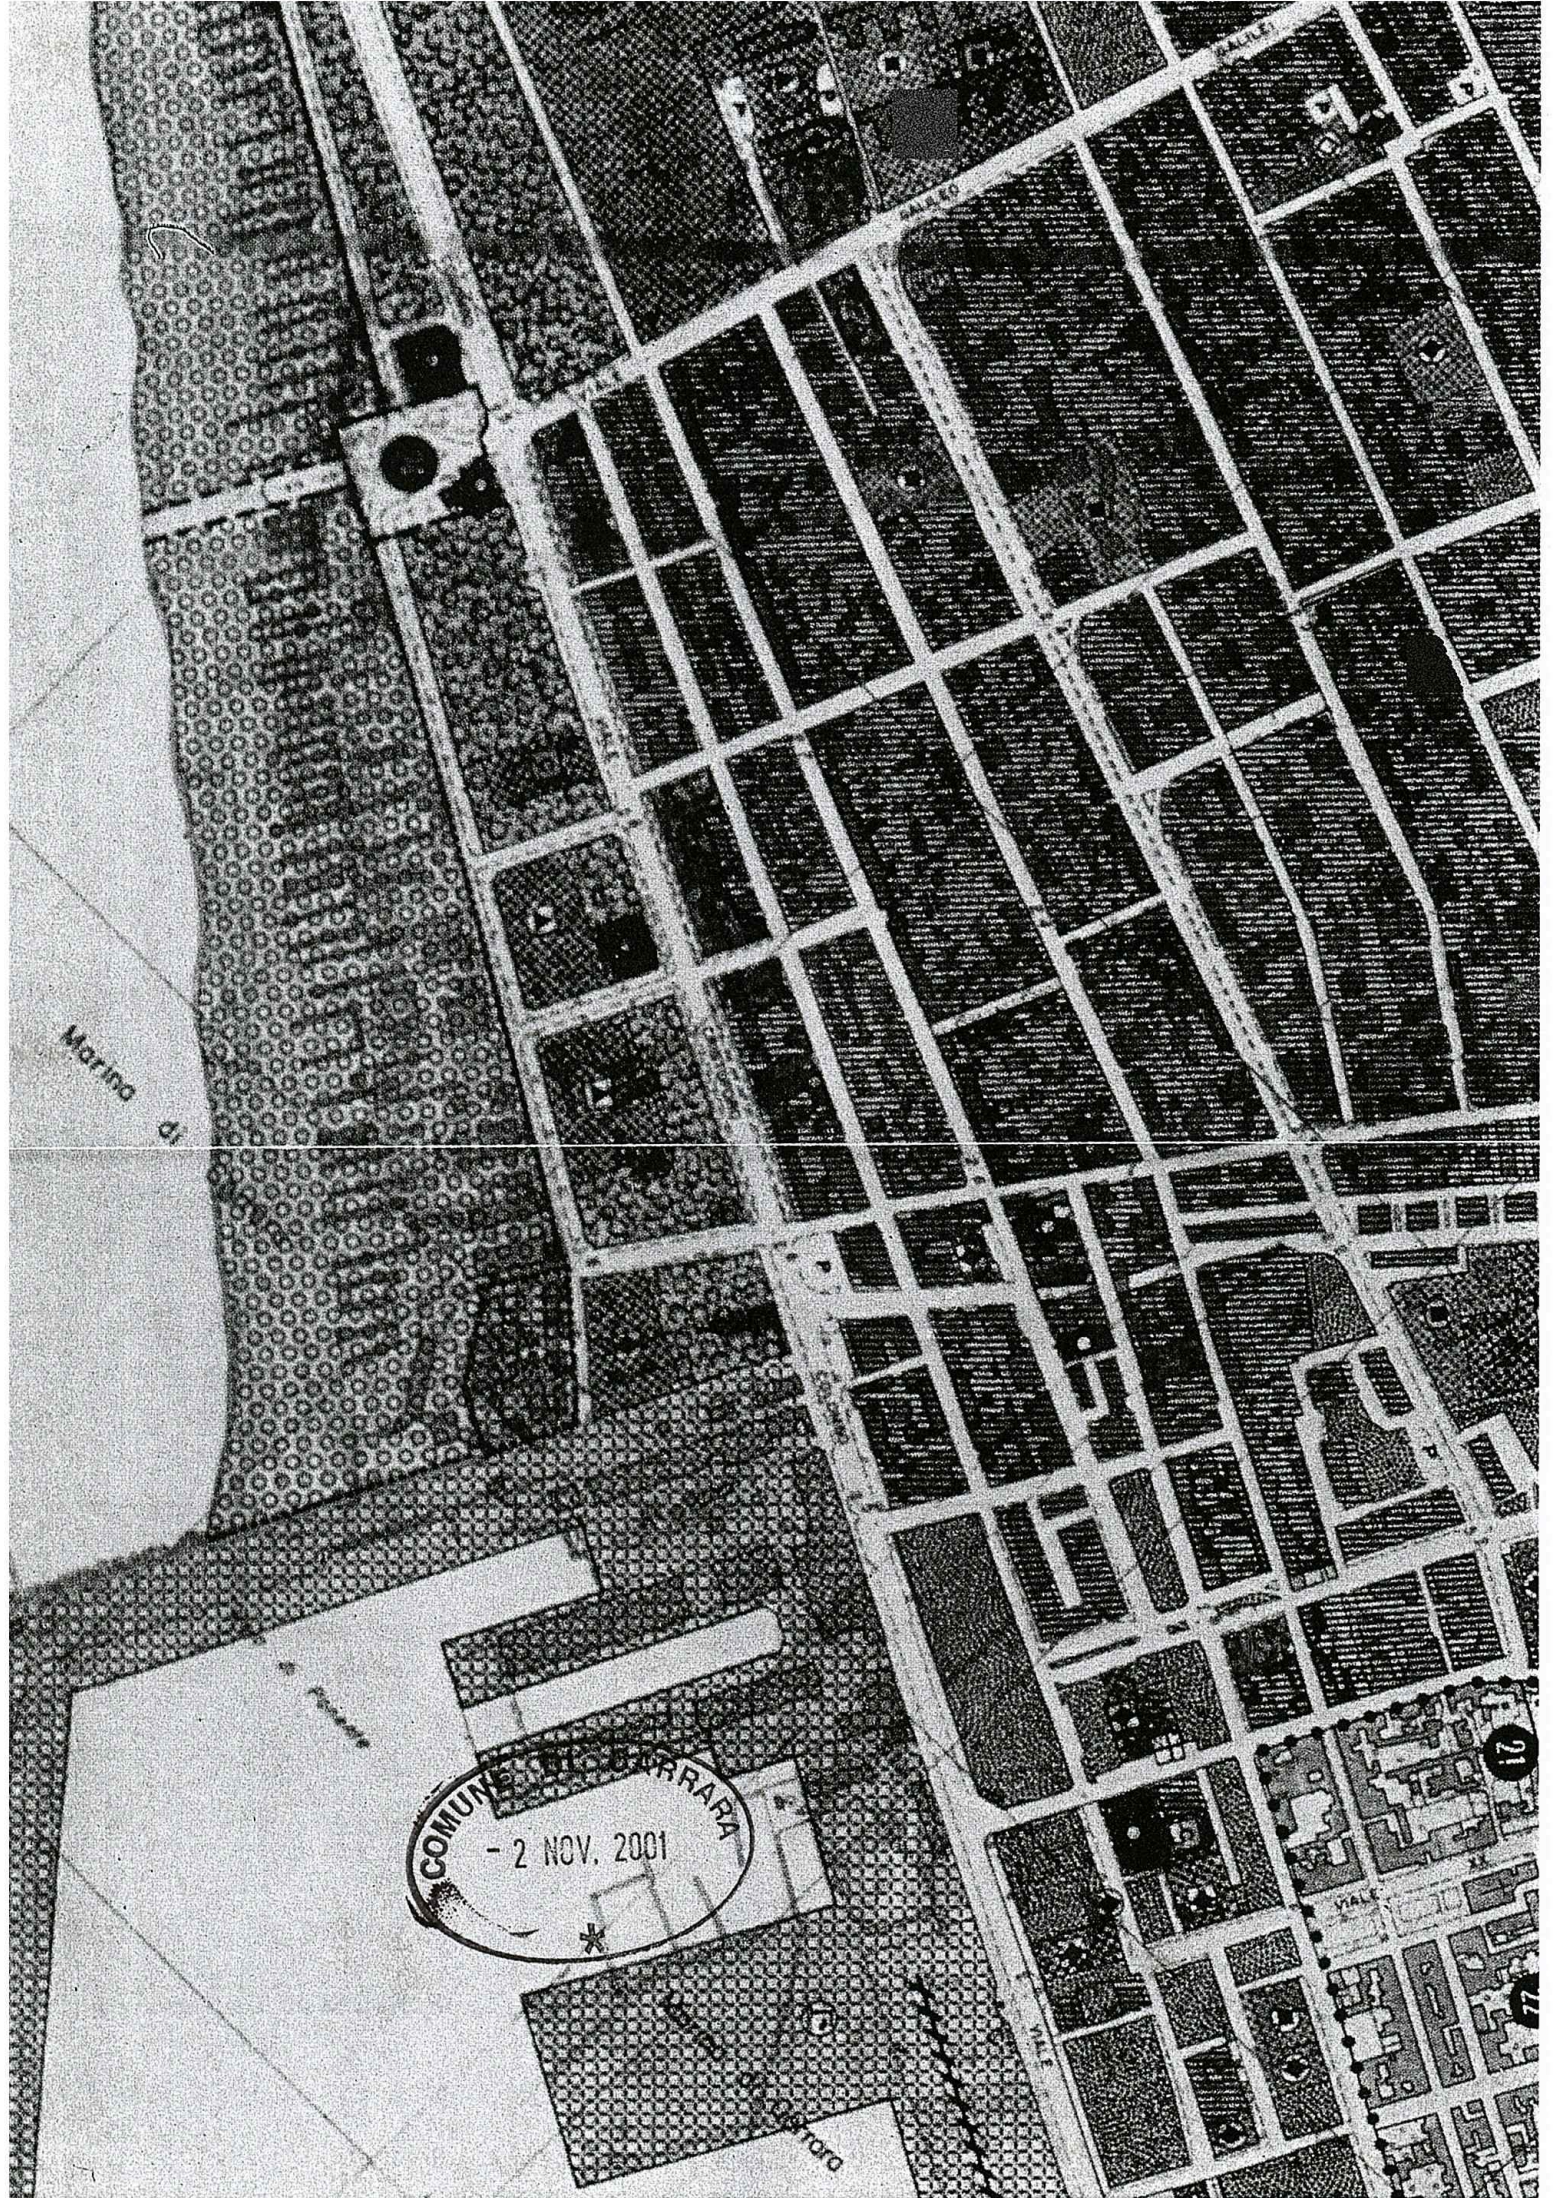

Marina di

COMUNE DI CARRARA
- 2 NOV. 2001
*

VIALE

21

22

toro



**Allegato
1.b**

DOCUMENTAZIONE GRAFICA

estratto cartografia catastale
[scala 1:1000]
con individuazione dell'immobile oggetto degli interventi



COMUNE DI CARRARA
- 2 NOV. 2001
*

FoG 106

map. 112-113

781

102

103

105

106

107

108

109

110

112

113

114

115

116

117

118



**Allegato
1.c (1)**

DOCUMENTAZIONE GRAFICA

pianta stato di fatto dell'intero stabilimento balneare
[scala 1:200]
con evidenziazione della parte interessata dagli interventi





**Allegato
1.c (2)**

DOCUMENTAZIONE GRAFICA

pianta stato di fatto della parte interessata dagli interventi
[scala 1:100]





**Allegato
1.d**

DOCUMENTAZIONE GRAFICA

pianta stato di progetto
[scala 1:100]






**Allegato
2.b**

DOCUMENTAZIONE FOTOGRAFICA

rilievo fotografico



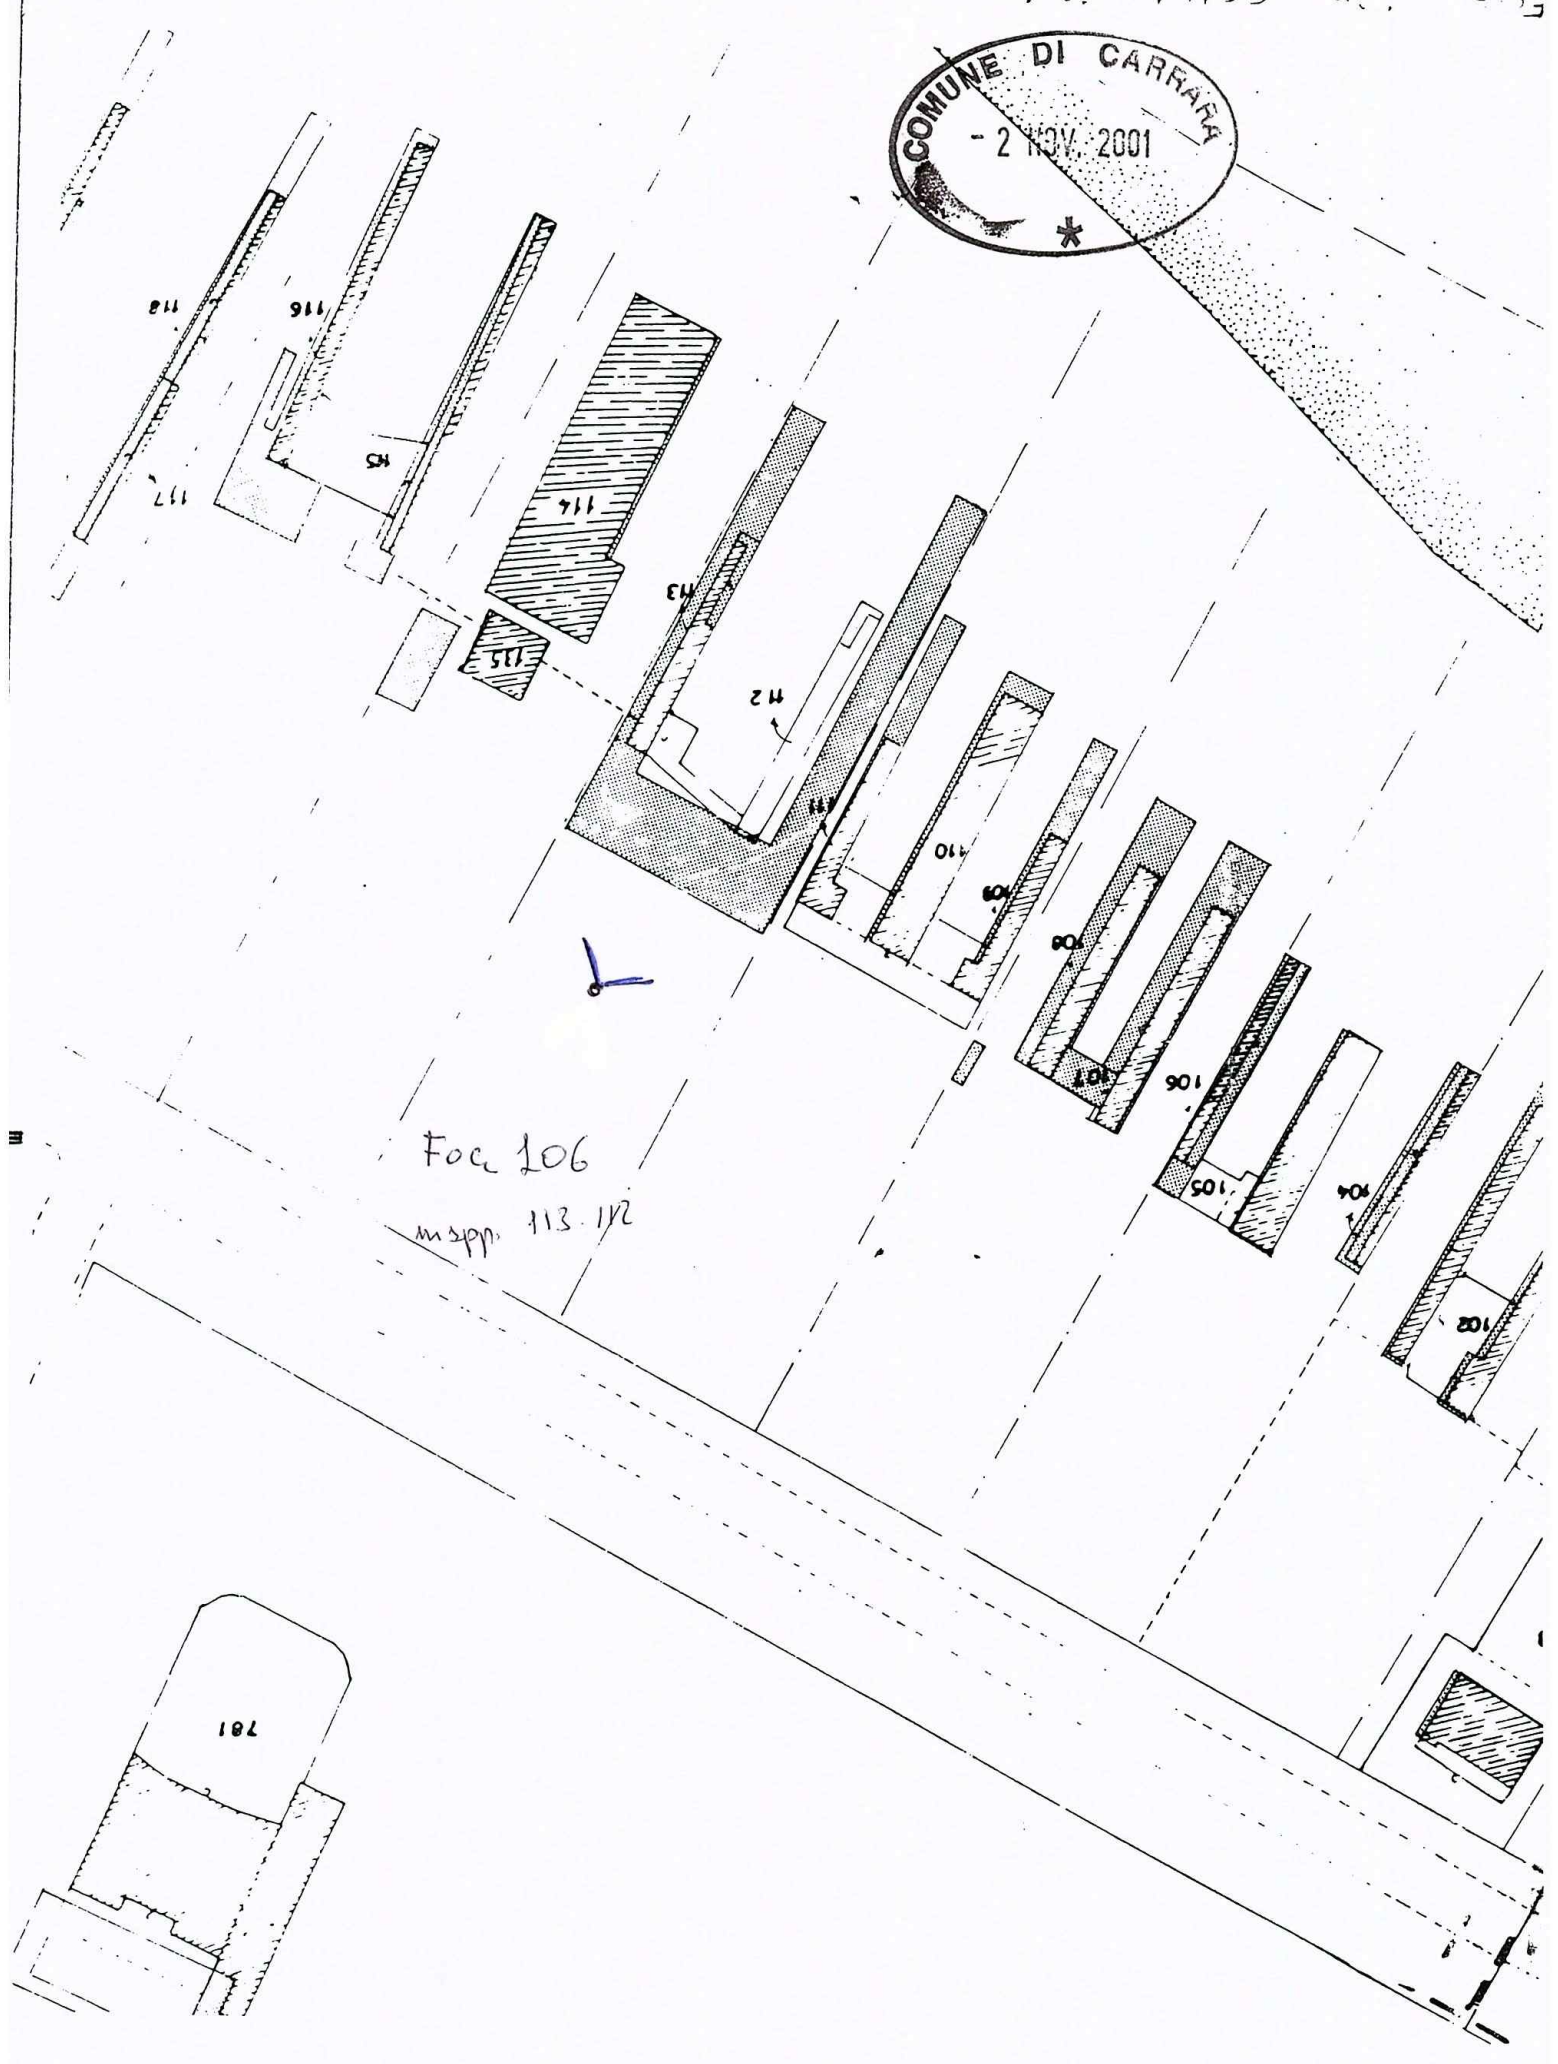



**Allegato
4.a**

DOCUMENTAZIONE CERTIFICATIVA

Titolo di godimento del bene

[Faint circular stamp and handwritten signature]



REGIONE TOSCANA
Giunta Regionale
C.F. 01386030488

Dipartimento delle Politiche Territoriali e Ambientali
-Area Porti, Aeroporti e Centri Intermodali-



Ai sensi della Convenzione Rep. 4/1997 stipulata in data 07/07/97 tra il Ministero dei Trasporti e della Navigazione -Direzione Generale del Demanio Marittimo e dei Porti e la Regione Toscana per l'espletamento delle funzioni relative alla gestione del demanio marittimo a fini turistico-ricreativi

N° 043 del registro concessioni - Anno 1999

N° 052/99 del repertorio

Il Capo del Compartimento Marittimo di MARINA DI CARRARA,

Vista l'istanza presentata dal Sig. TELARA Sandro in data 02 Ottobre 1998;

Accertato che la concessione per la quale è stata avanzata domanda di rinnovo con l'istanza anzitutto è operante delega di funzioni amministrative della Regione Toscana, ai sensi dell'art. 59 del D.P.R. 616/77;

Visto il Decreto Dirigenziale del Responsabile dell'Area "Porti, Aeroporti e Centri Intermodali" della Regione Toscana n° 2222 datato 24.04.1999 con il quale è stato consentito, per la durata di anni 4 (quattro), il rinnovo dei titoli concessori previgenti scaduti il 31/12/98, senza l'espletamento di formalità istruttorie e senza l'ulteriore formalità dell'atto di approvazione regionale.

Vista la precedente licenza n. 074/98 - Rep. 074/98 in data 14.07.98;

Visto il certificato rilasciato dal Comune di Carrara, giusta nota Prot. n° 21988/3178 in data 24/06/98, attestante la visitabilità dell'impianto di balneazione ai portatori di handicap e la loro effettiva possibilità di accesso al mare (L. 13/89 e L. 104/92);

Visto l'art. 36 del Codice della Navigazione;

CONCEDE

al Sig. TELARA Sandro codice fiscale C.F.TLRSDR42M14G143B di occupare una porzione di arenile della superficie di metri quadrati 4800 (quattromilaottocento) fronte mare ml 30, situata nel Comune di Carrara e precisamente tra gli stabilimenti balneari Conte e Artiglio, allo scopo di mantenere uno stabilimento balneare denominato "SANDRO" [(*) vedi nota interna] e con l'obbligo di corrispondere all'E'ario, in riconoscimento della demanialità del bene concesso ed in corrispettivo della presente concessione quadriennale il canone provvisorio di **£ 29160000 (Ventinovemilionicentosessantamila).**

Questa concessione, che si intende fatta unicamente nei limiti dei diritti che competono al demanio ed in attesa della definizione del Piano di utilizzazione degli arenili di cui all'art. 6 della Legge 494/93, avrà durata di mesi 48, dal 01/01/1999 al 31/12/2002.

Avendo il concessionario già versato il *canone annuo provvisorio* impostogli pari a **£ 7290000 (Settemilioniduecentonovantamila)** attraverso ricevuta di pagamento effettuata in data 11 Giugno 1999 presso la Cassa di Risparmio di Carrara filiale di Marina di Carrara, come da Ordine di Introito n° 043/99, si rilascia la presente licenza subordinata alle condizioni che seguono:

Marina di Carrara, addì **03 SET. 1999**

Law John
Gallouardo Del Rio



IL CAPO DEL COMPARTIMENTO

C.F. (CP) Roberto CASASSA

2. ORIGINALE DELL'ATTO GIÙ REGISTRATO
IL 10 SET. 1999 AL N. 2561
MOD. 3 SUL QUALE SONO STATE
ESATTE LIRE

IL DIRETTORE
- M. Santoro -






**Allegato
4.b**

DOCUMENTAZIONE CERTIFICATIVA

attestazione di versamento
dei diritti di segreteria

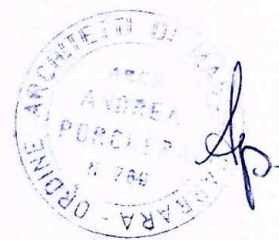



Allegato 2.a

DOCUMENTAZIONE FOTOGRAFICA

schema planimetrico
dei punti di ripresa



CASSA DI RISPARMIO DI CARRARA S.P.A.
SERVIZIO TESORERIA ENTI

FL.	ENTE	ESERCIZIO
1	1010	2001

QUIETANZA DI RISCOSSIONE
FATTI SALVI I DIRITTI DELL'ENTE
T01 5R TIPO CONT. 0 DESTINAZIONE F

RIFERIMENTI 1 17 15

N. OPERAZIONE	DATA OPERAZ.	N. ORDINATIVO	A.C.	EU	CAPITOLO	ART.
27806	02/11/01	3569 PR				

VERSANTE TELARA SANDRO
A FAVORE DI COMUNE CARRARA

CAUSALE DIR SEGRETERIA


IMPORTO

RICONSI Lire CENTOMILA

CASSA DI RISPARMIO DI CARRARA S.p.a.
01 - 2 NOV. 2001 17
CARRARA
BOLLI ESENTI
COMMISSIONI
IMPORTO DA RICHIEDERE
EQUIVALENTE A EURO

02/11/01

TOTALE SPESE

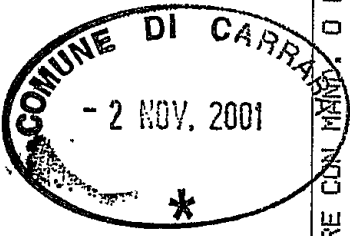

L'OPERATORE AVVISO ALL' ENTE PER OPERAZIONE DA REGOLARIZZARE CON MANO O REV. A COPERTURA

N. 4691

100.000

0

100.000

51.65