

PARERE FAVOREVOLE CONDIZIONATO  
 (V. Nota di Stato del 06/02/98 Prot. 2006/9742)  
 IL FORNITORE CRAMINATORE  
 DI S. GIULIANO  
 V. IL RAPPRESENTANTE  
 V. IL RAPPRESENTANTE

ing. CLAUDIO TONARELLI  
 VIA VILLAMAGNA 108  
 50126 FIRENZE - tel. 055.687584

COMUNE DI CARRARA

RICHIESTA DI PARERE FAVOREVOLE VVF PER  
 RISTRUTTURAZIONE DEL MERCATO COPERTO COMUNALE DI  
 CARRARA E DELL'AREA ADIACENTE

Concessionaria: LA ROTA 2 s.n.c.

Progettista: Dott. Arch. Enzo Bienaime

Progettazione impianti: VUENME s.r.l.

TAV. A / 8

SEZIONE TRASVERSALE 3-3


NOTE: VARIANTE FUNZIONALE E STRUTTURALE

PRECEDENTI: PARERE FAVOREVOLE DEL 21.3.94 N. 2631

DATA: FEBBRAIO '98 REV.: SCALA 1:100



*Tonarelli*

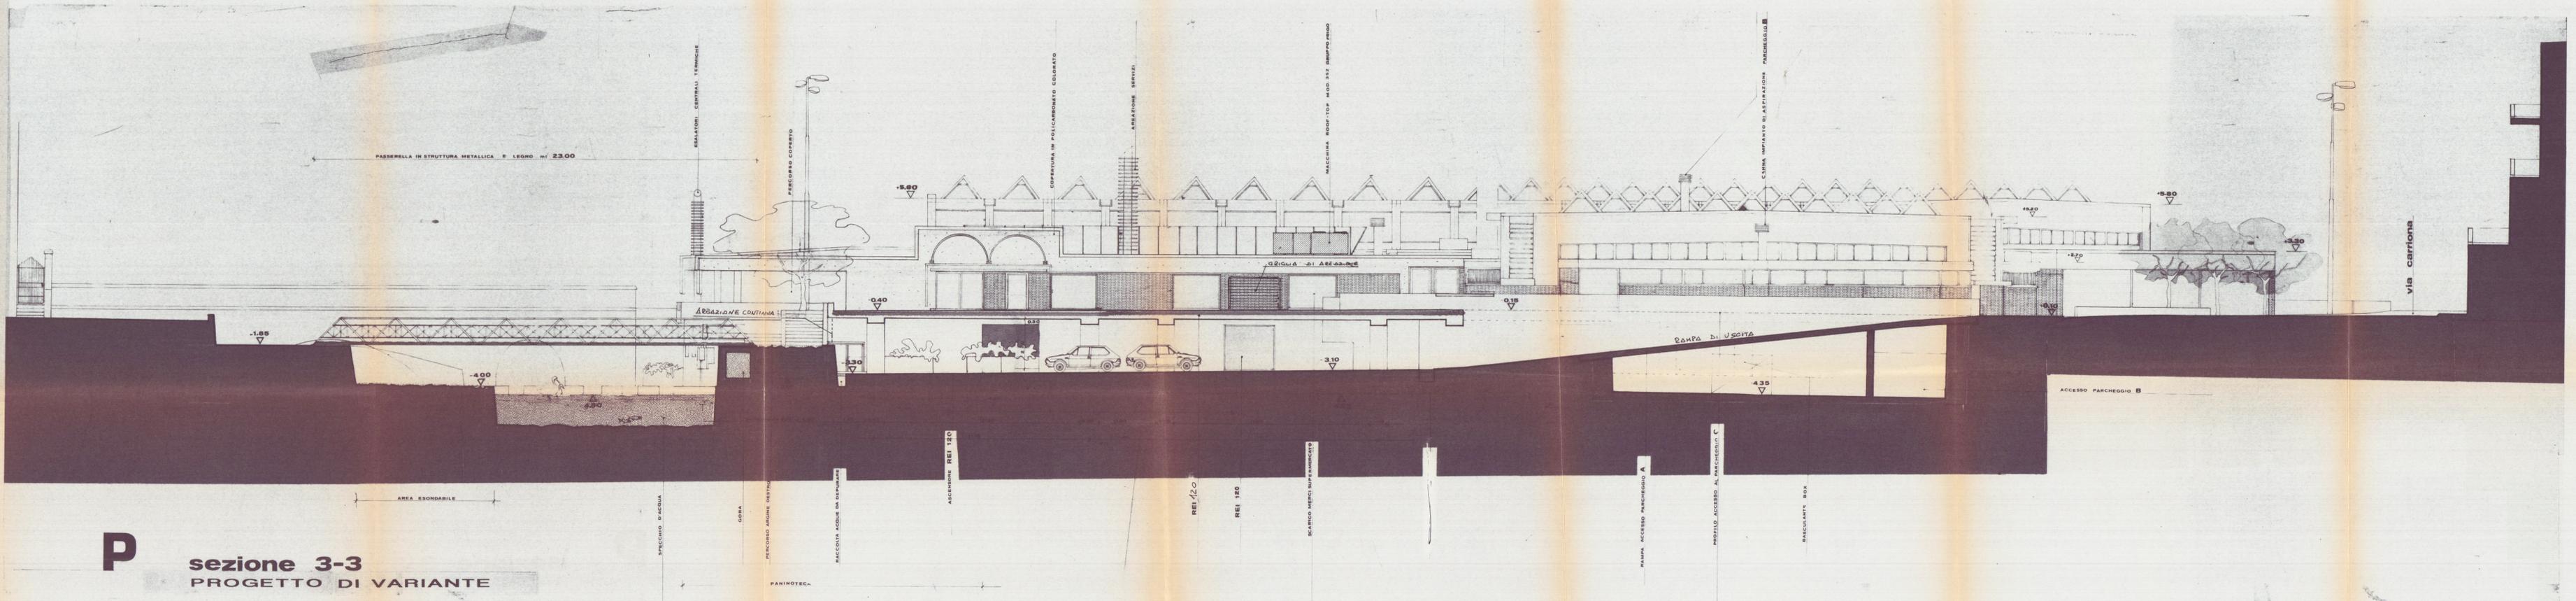

**P** sezione 3-3  
 PROGETTO DI VARIANTE