legenda mattonati

	Pavimento in GRES 30x30 (coefficiente antiscivolo R9) direttamente incollati sul pavimento esistente		Pavimento rialzato. Il rialzo sarà composto da massetto gettato su pignatta/tavella,interponendo uno strato in telo PVC o carta catramata tra la tavella ed il gres sottostante H rialzo 17 cm
	Realizzazione scavo nel massetto di 10 cm per alloggiamento cella BT		Pavimento in GRES 30x30 (coefficiente antiscivolo R11) zona pescheria incollato su massetto idrofugo a trattamento impermeabilizzante

PAVIMENTO IN GRES PORCELLANATO TIPO GRANITI DOLOMITI
Caratteristiche Merceologiche e di processo: il materiale deve essere prodotto con srgille nobili sinterizzate a 1250° C, costituito da impasto unico, compatto, ingelivo, inassorbente e resistente agli attacchi chimici e fisici. Il materiale deve essere privo di additivi di protezione estranei alla superficie.

Dimensione:	30x30 cm
Spessore:	1.4 cm
Coefficiente antiscivolo:	R9
Finitura:	semilucidato
Assorbimento acqua:	<0,05%
Resistenza a flessione:	>35 N/mm^2
Resistenza all'abrasione profonda:	175 mm^2
Coefficiente di dilatazione termica lineare:	7 MK^{-1}
Resistenza agli sbalzi termici:	Resistente
Resistenza al gelo:	Non gelivi

architetto libero bardi
via resistenza 95/a
54011-aulla -ms
liberobardi@gmail.com

COMUNE DI
CARRARA (MS)

INDIRIZZO
VIA CARRIONA, 15

OGGETTO
RISTRUTTURAZIONE TOTALE PUNTO VENDITA CONAD

5

TIMBRO

Architetto BARDI Libero

PROPRIETA'
GLICINE SRL-CARRARA

COMMITTENTE
GLICINE SRL-CARRARA

ELABORATO
PLANIMETRIA GENERALE
PAVIMENTI

- 8 SET 2017
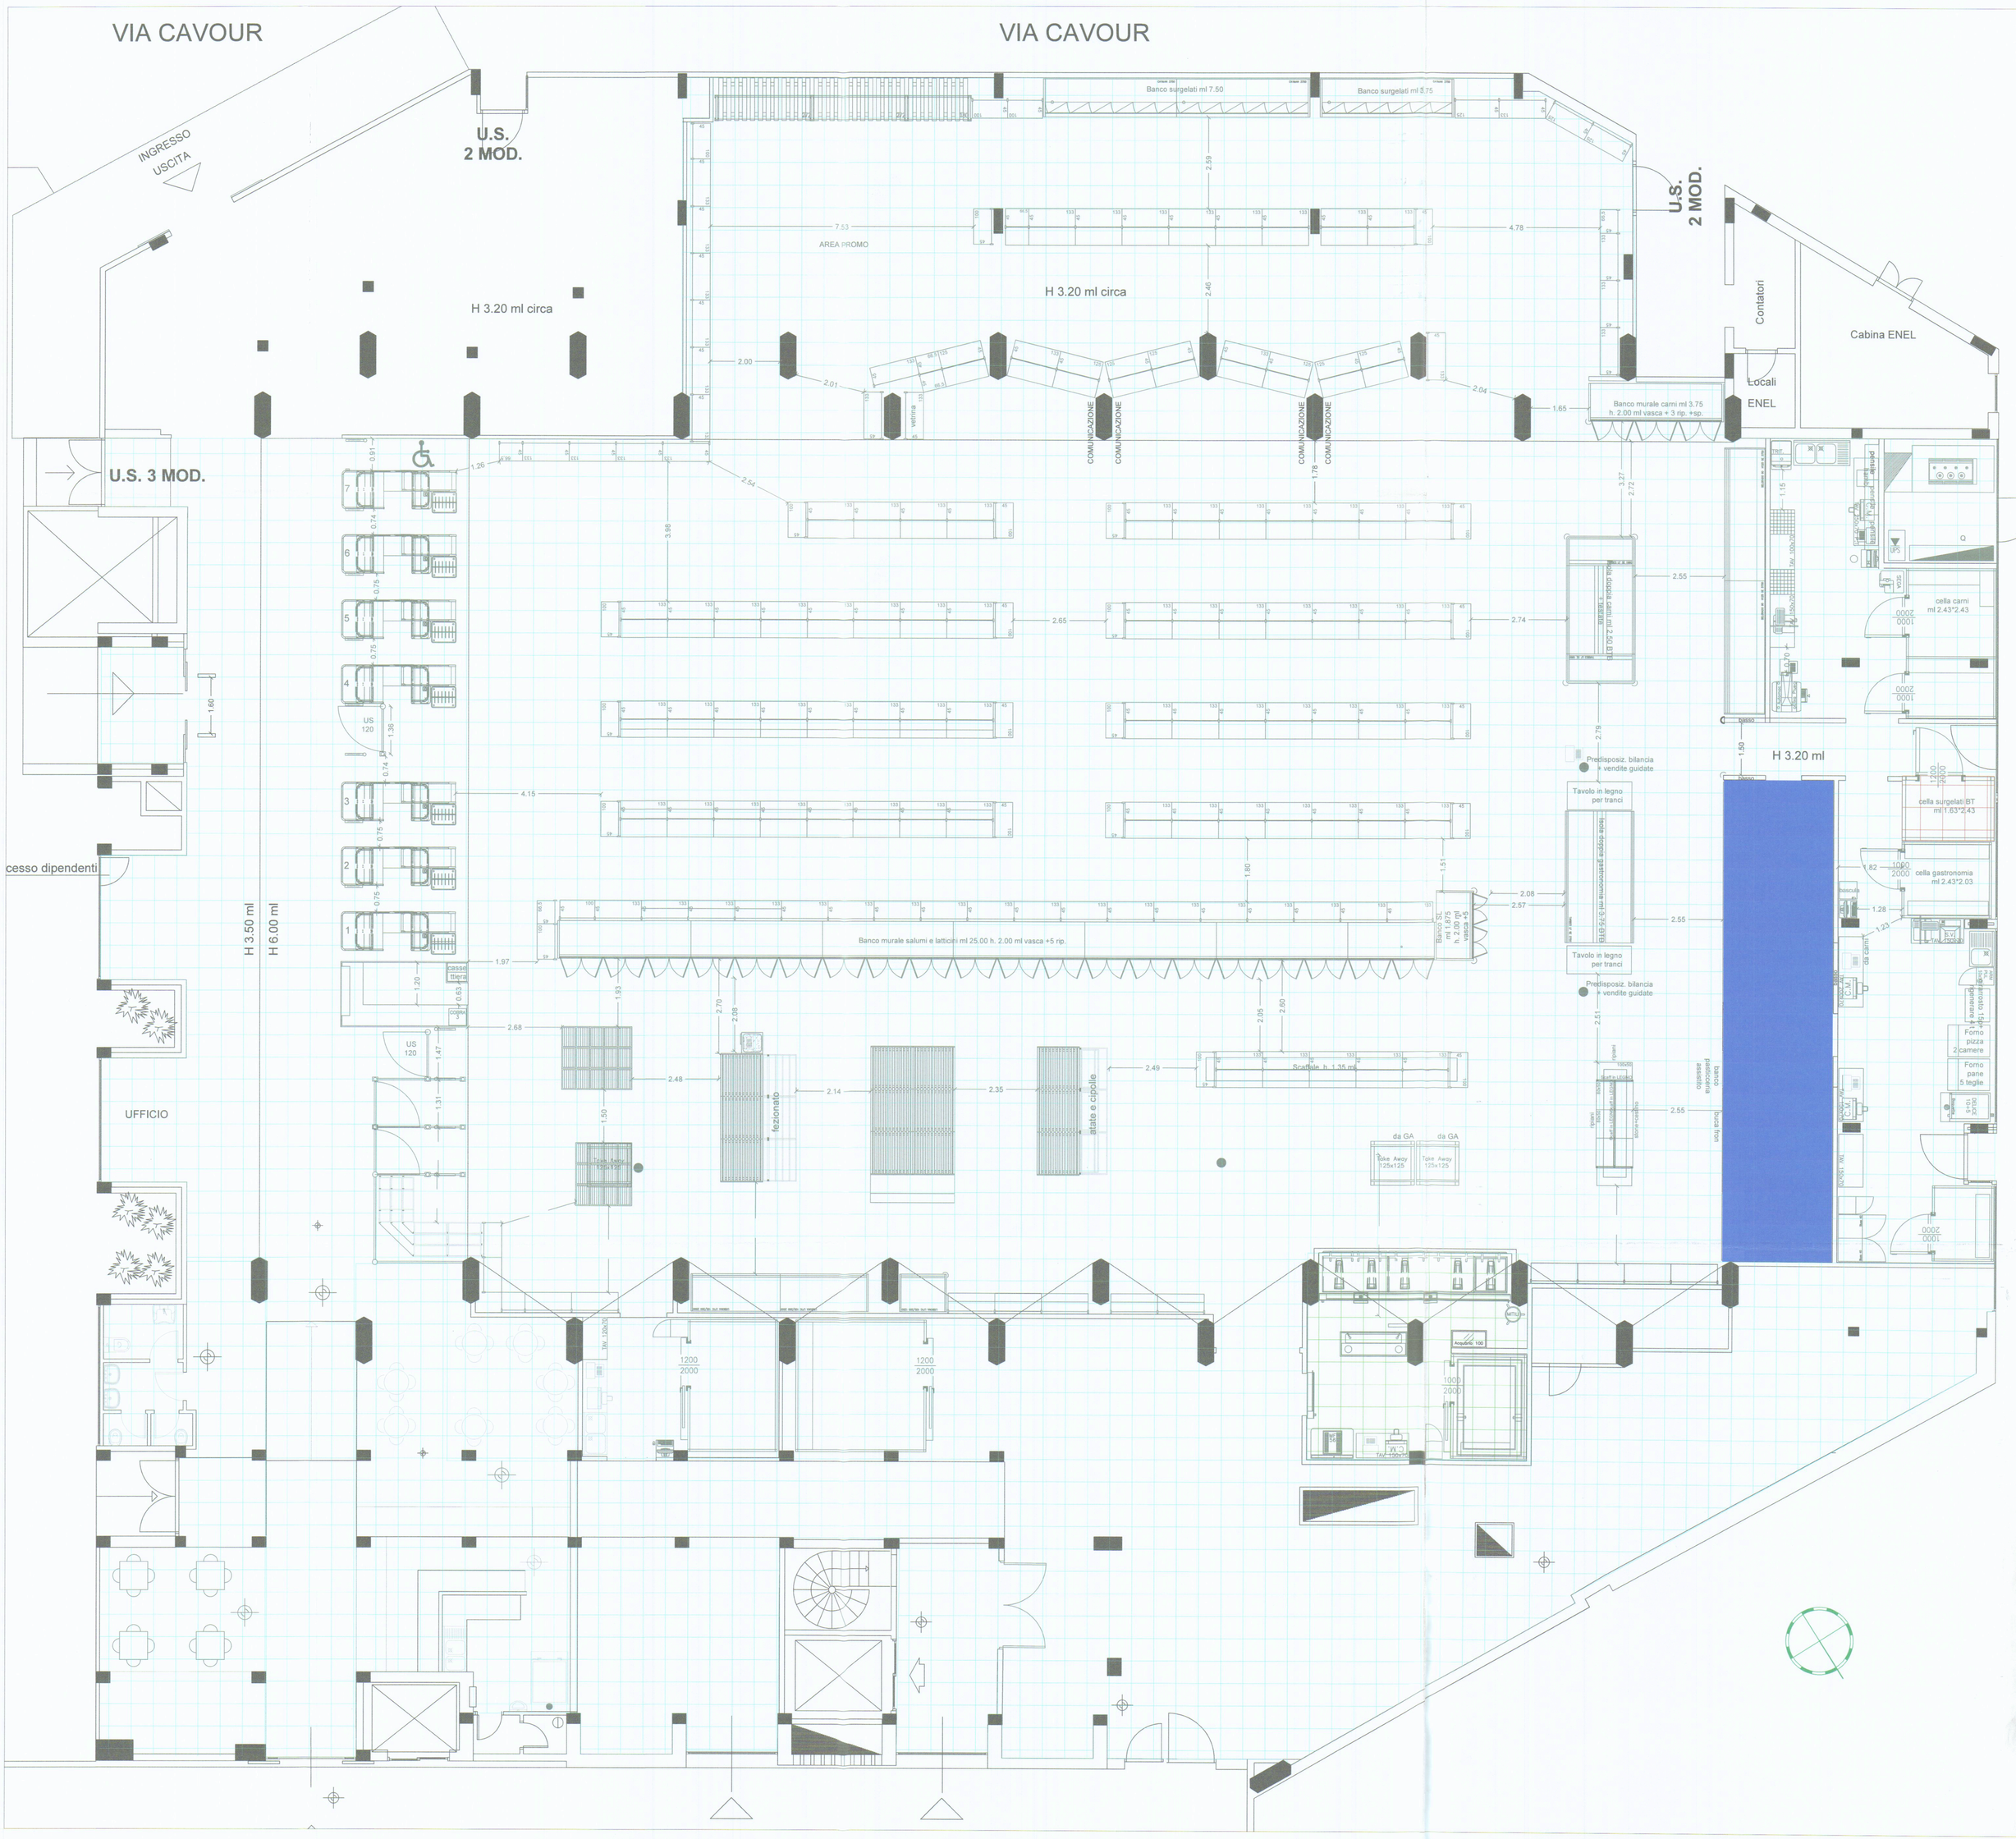
SCALA 1:100	2017					
	DATA