

26 APR. 1991

COMUNE DI CARRARA

PROGETTO PER LA COSTRUZIONE
DI UN FRESCO AUTO E RELATIVA
RAMPA DI ACCESSO

via Provinciale n.64 S.Luca
prop. Sig. BRUSCHI VICO

il proprietario

Bruschi Vico

il progettista

ORDINE DEGLI ARCHITETTI DI MASSA-CARRARA


dott. arch. VANELO KILBO

Cod. Fisc. VNL NLD 54/03 B332W



scavo
nuovo intervento

APPROVATO

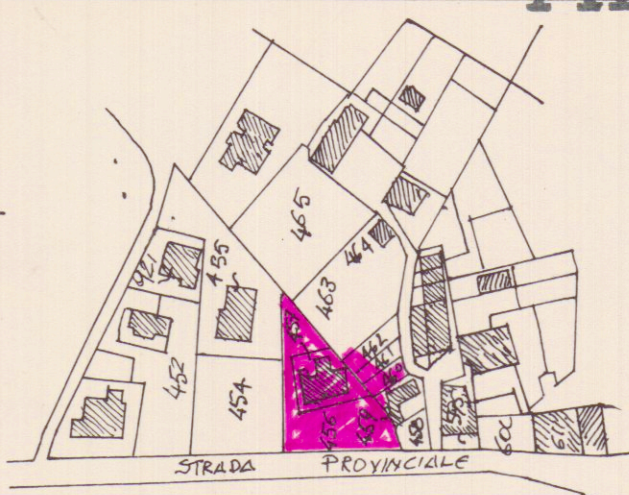

FOGLIO N°66

MAPP 462 B

461 B

460 B

457

S 1:2000


Approvato dal Sindaco alle condizioni

Indicate nella Concessione Edilizia

N. 203 del 11 GIU. 1991


IL DIRIGENTE 19 DIPARTIMENTO

Arch. Carlo Varrault

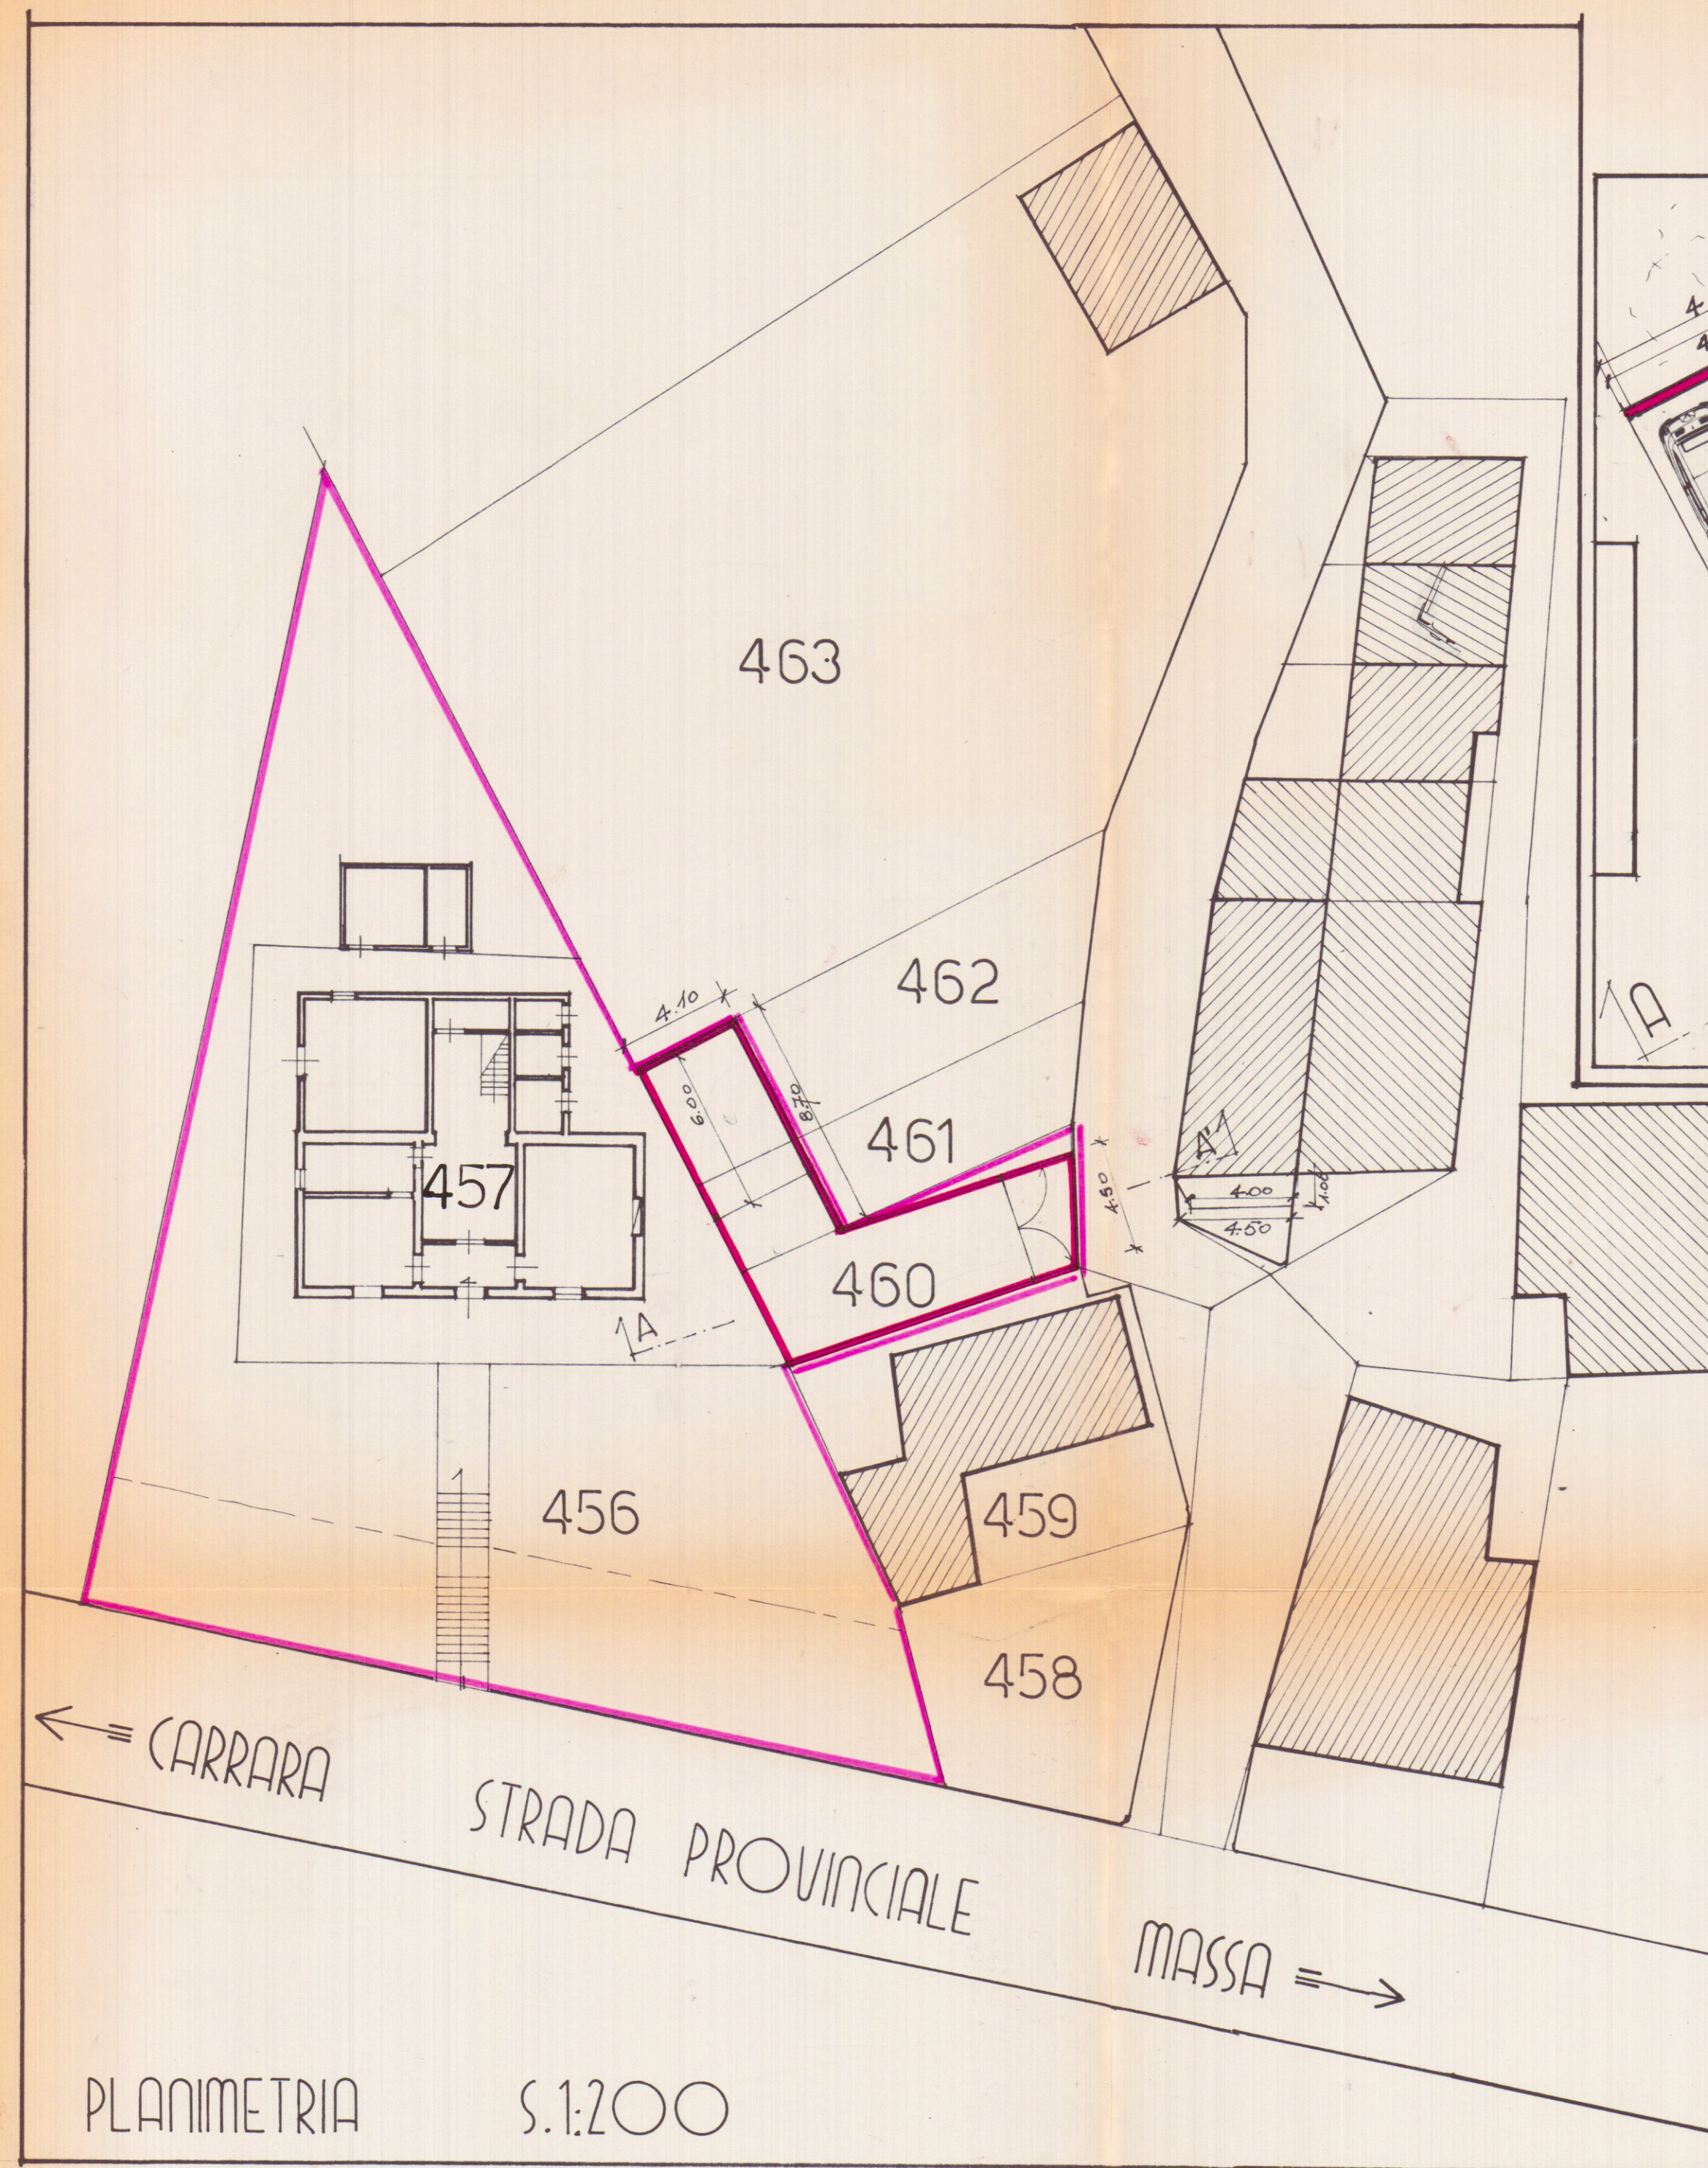


PLANIMETRIA


S.1:2000

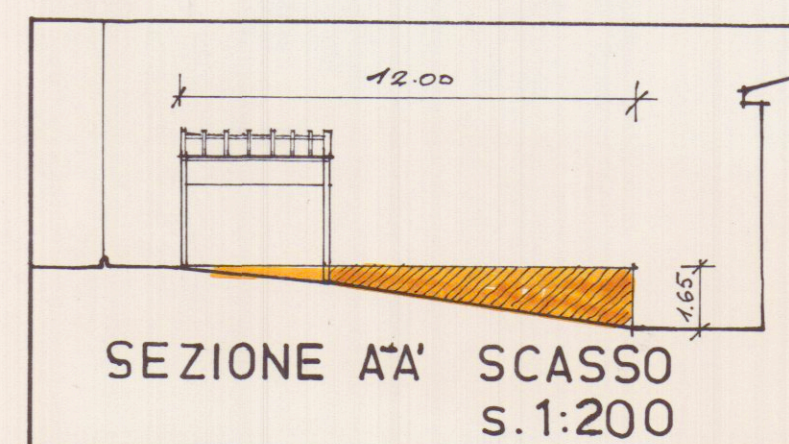

SEZIONE A-A' SCASSO
S.1:200

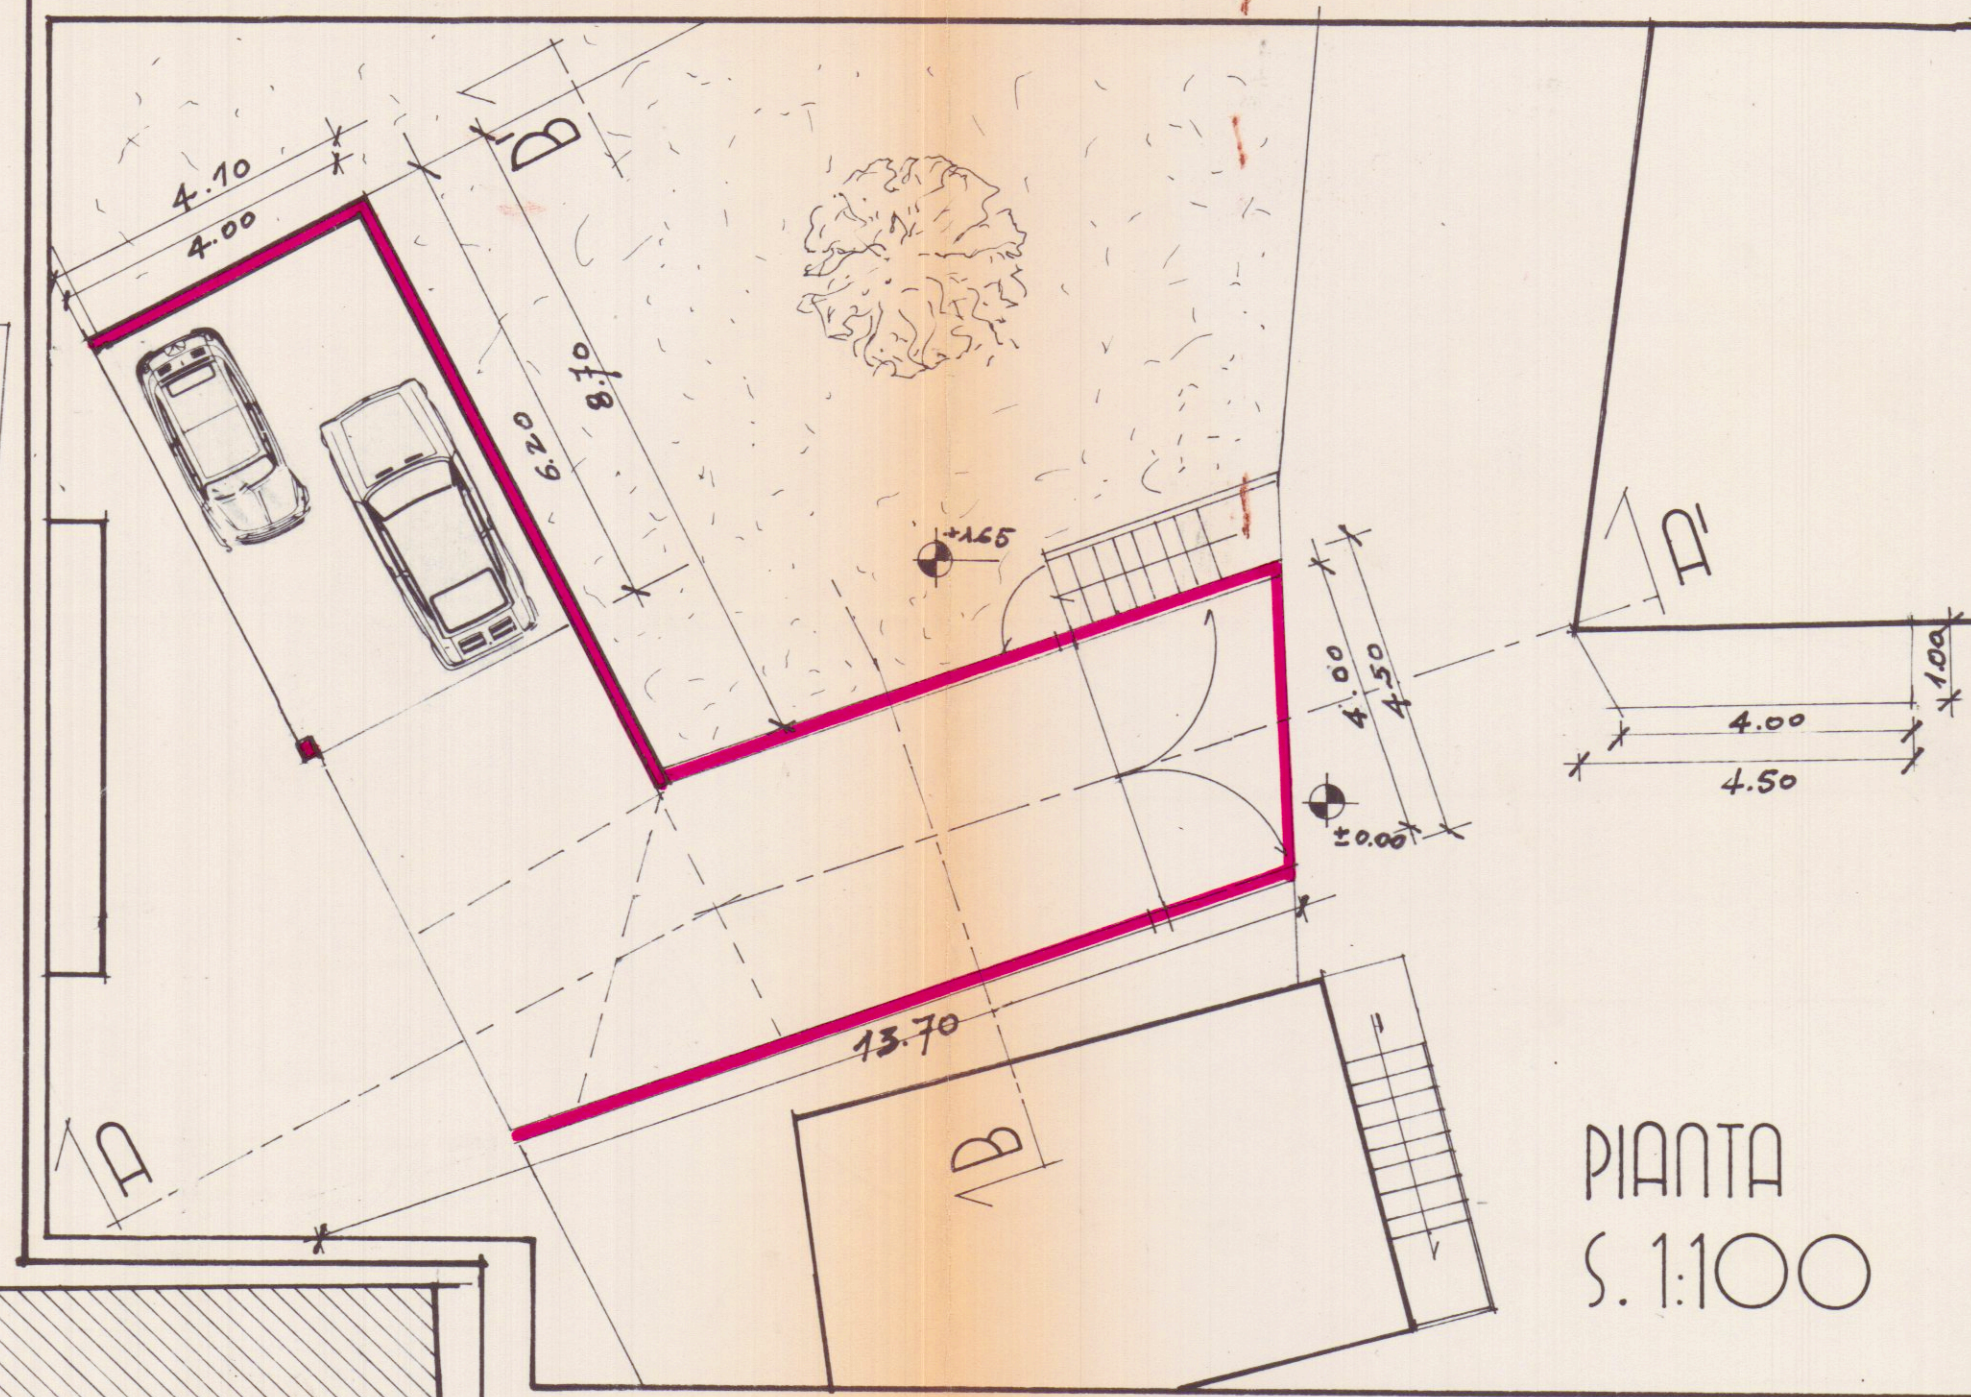


PIANTA
S.1:1000

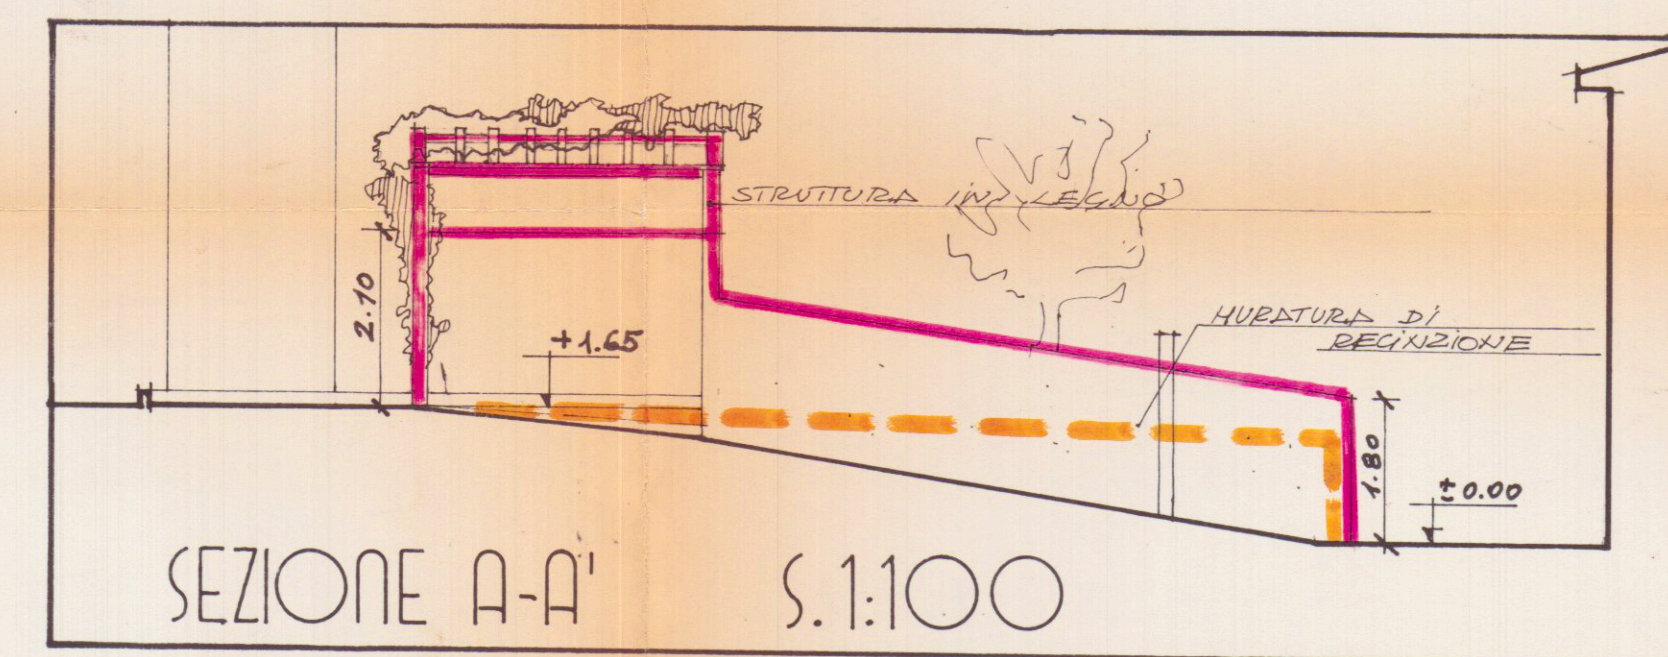

SEZIONE A-A'

S.1:1000

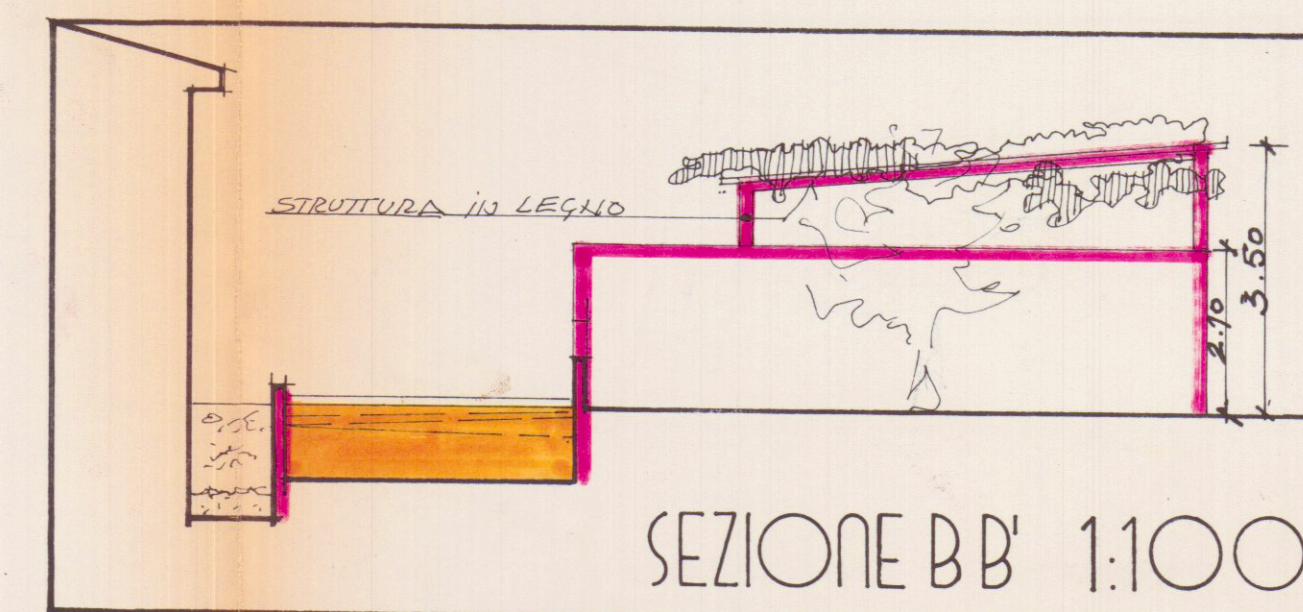

SEZIONE B-B' 1:1000