

23/05/97
5

PROSPETTI E SEZIONI DI PROGETTO
RAPP. 1/100


DITTA PROD: IMPRESA CHIARA S.r.l.
CARRARA - C. S. C. ROSELLI S/E Tel. 71928-70565

PROGETTISTA: Geom. PEZZICA GIANPAOLO -
ALBO MS - N° 289


APPROVATO
VARIANTE
VARIANTE

AZIENDA USL N° 1 DI MASSA E CARRARA
U.O. DI MEDICINA PUBBLICA
Al sensi dell'art. 290 del T.U.L.
al esposto parere favorevole
14 MAG. 1997
per l'approvazione del presente
progetto. Il Funzionario Medico


CONFERMA DI PROBABILITÀ

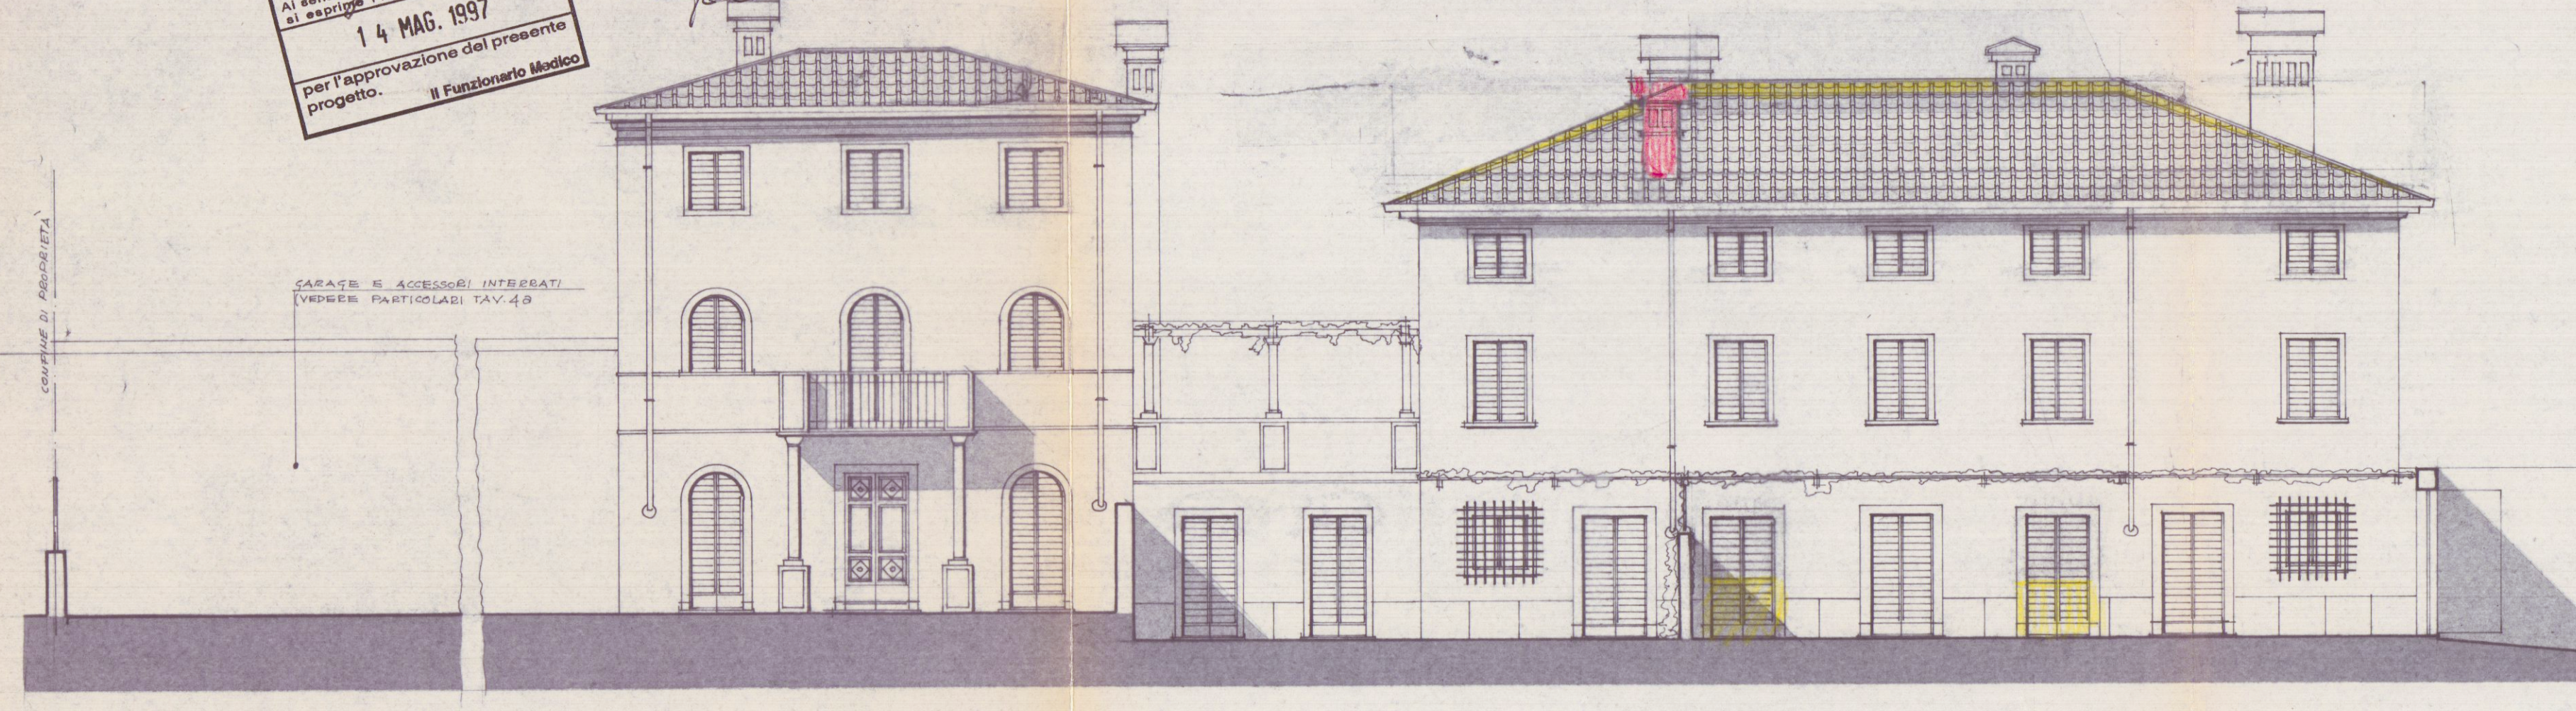


PROSPETTO PRINCIPALE VERSO VIA CARRIONA

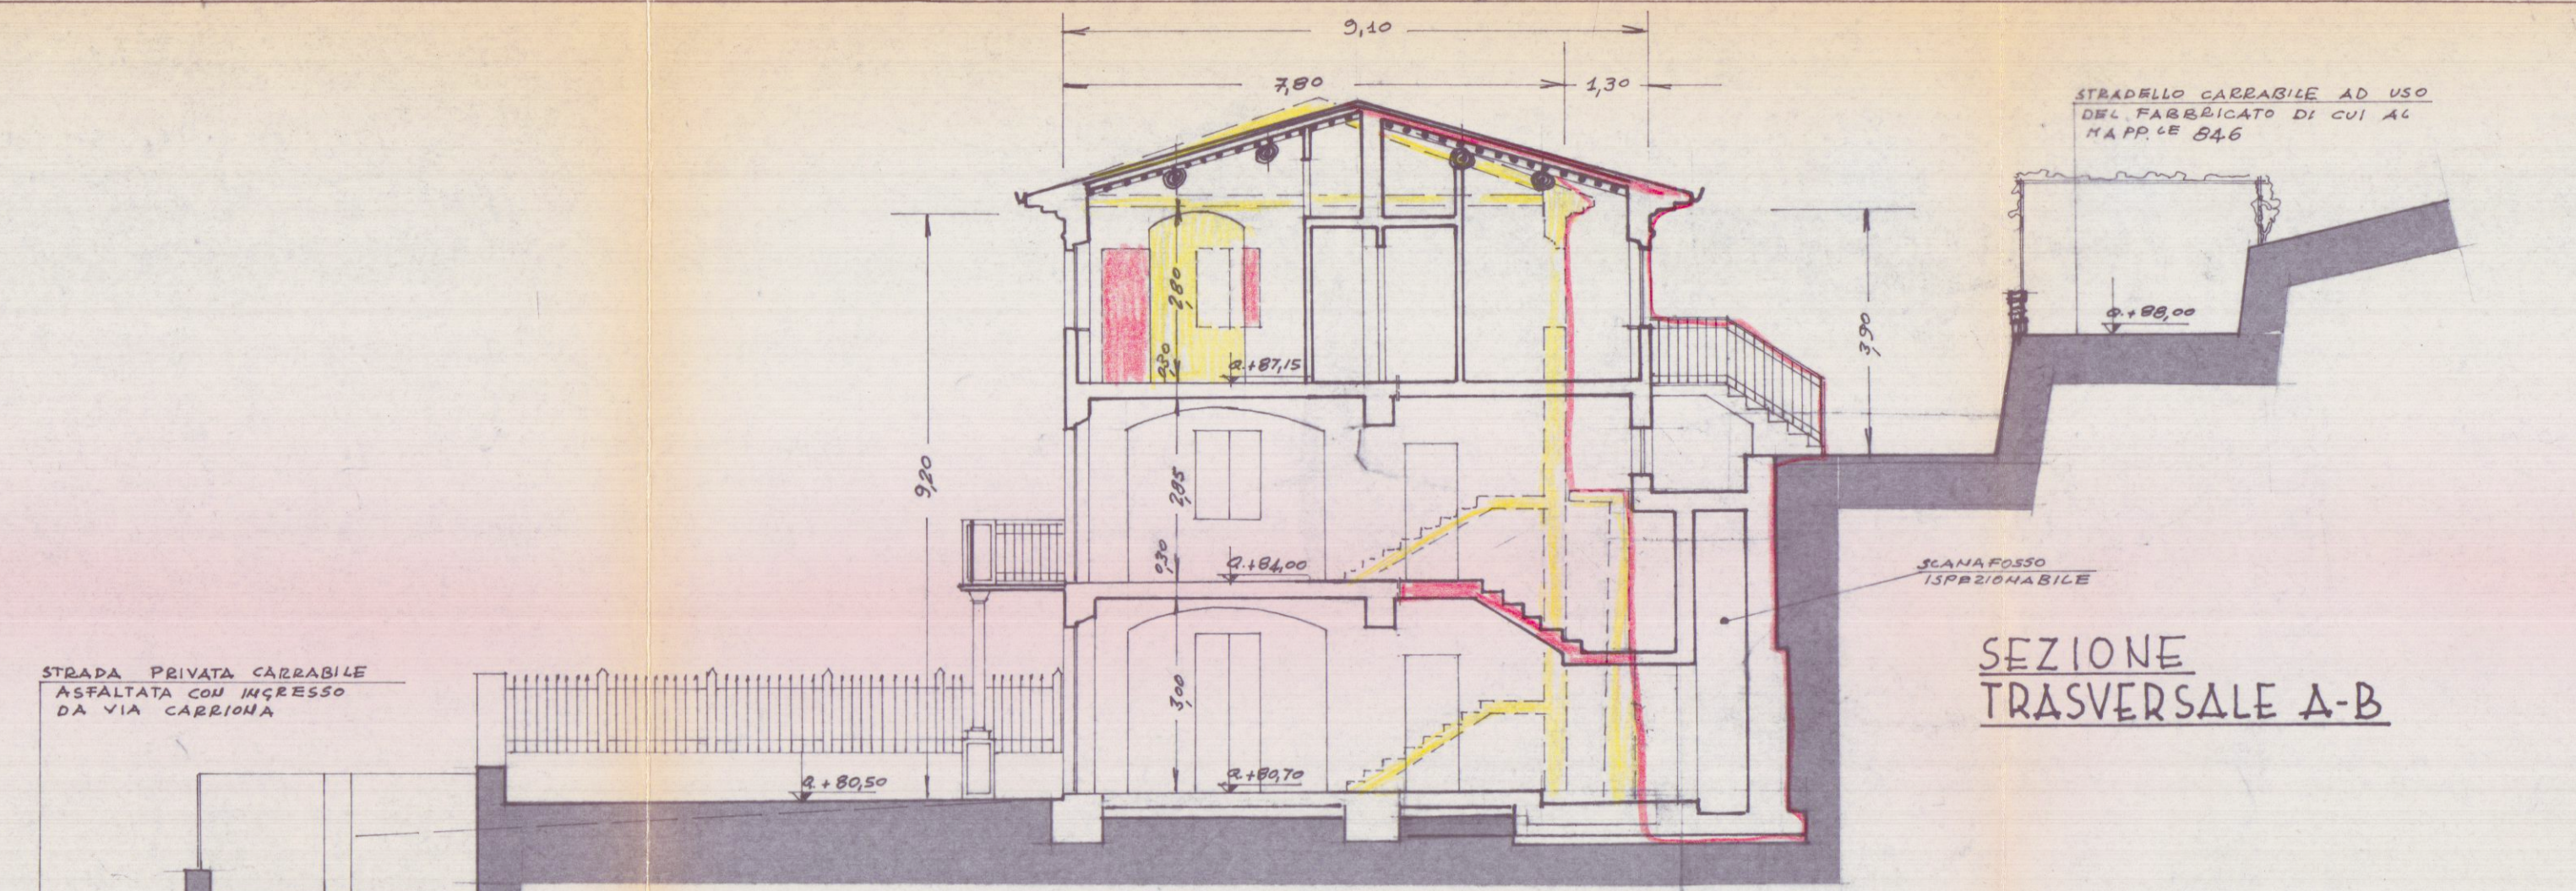


SEZIONE
TRASVERSALE A-B

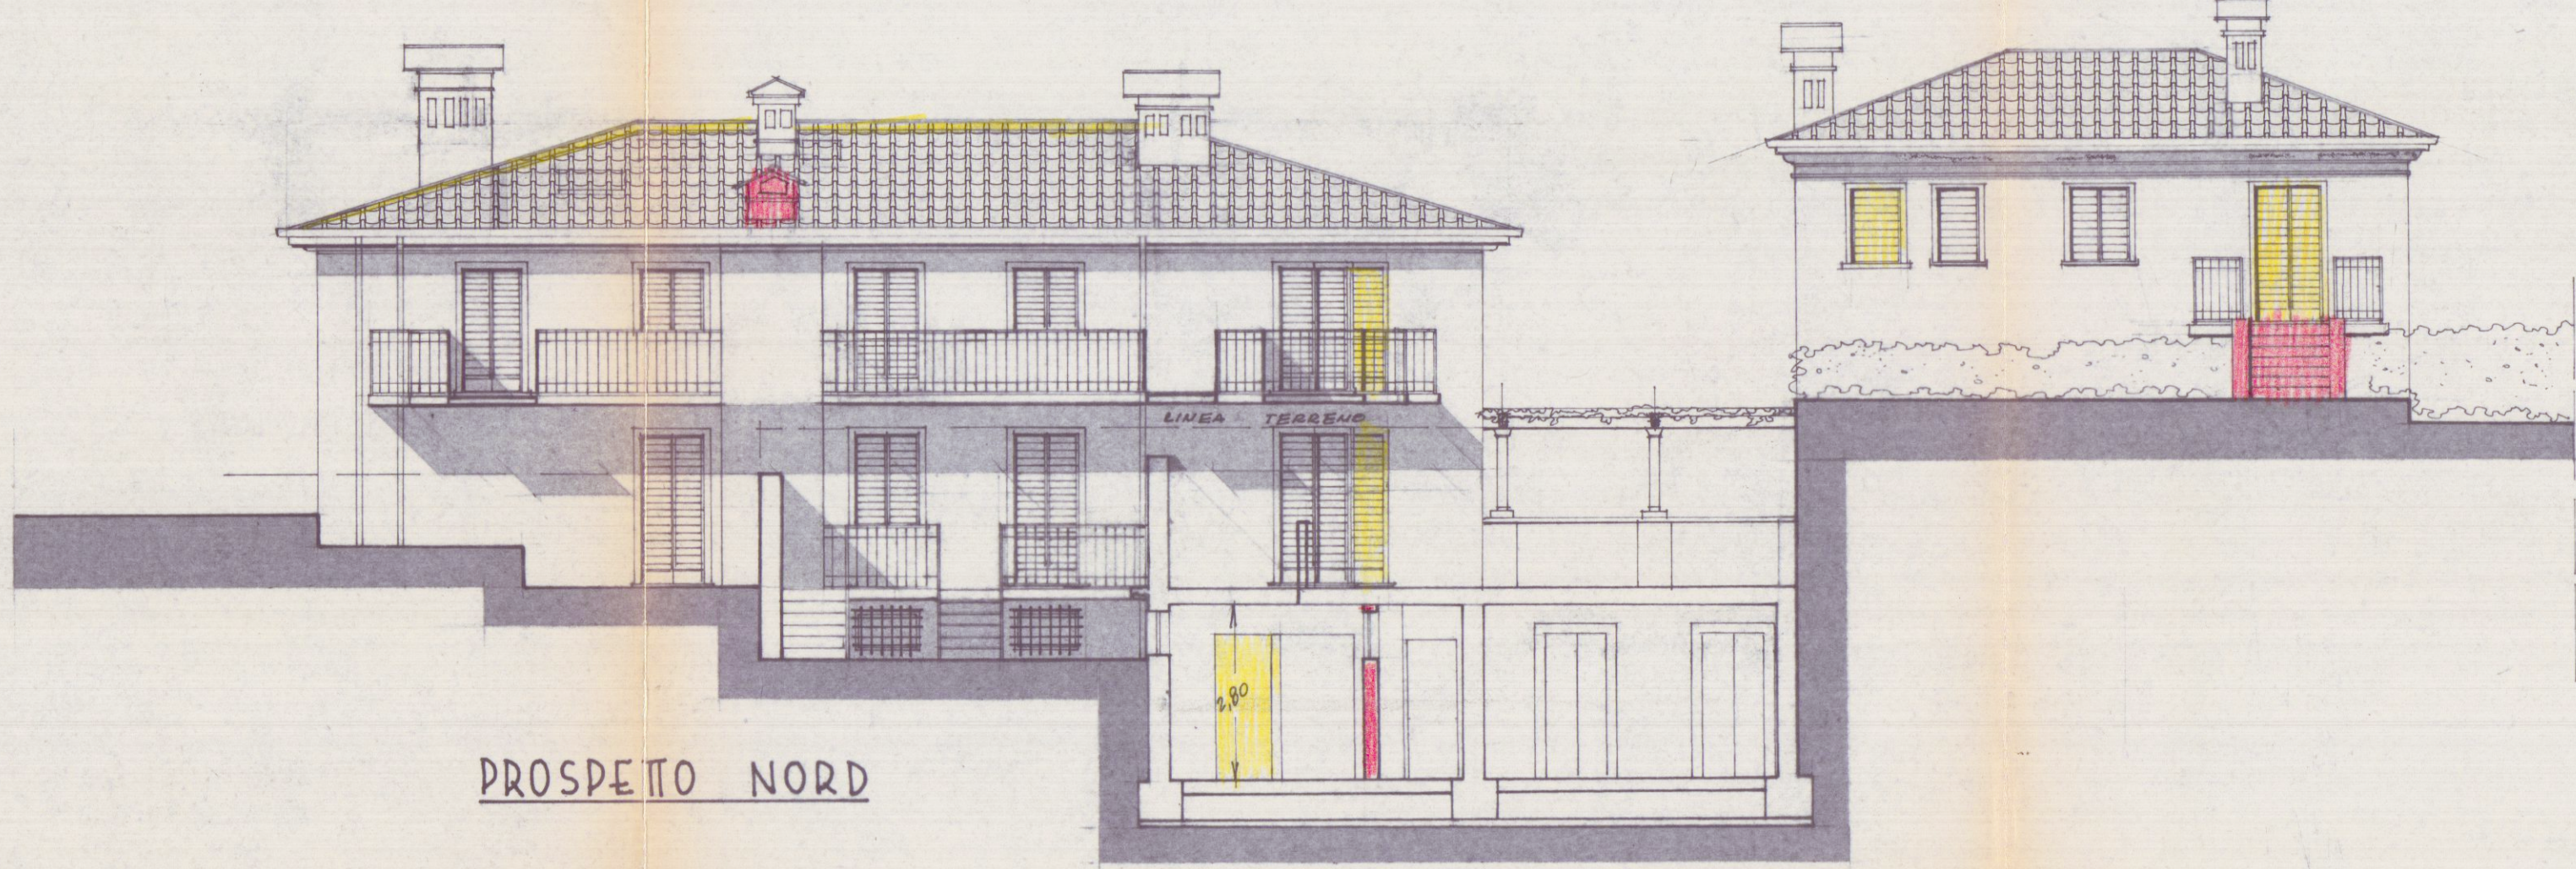


PROSPETTO NORD

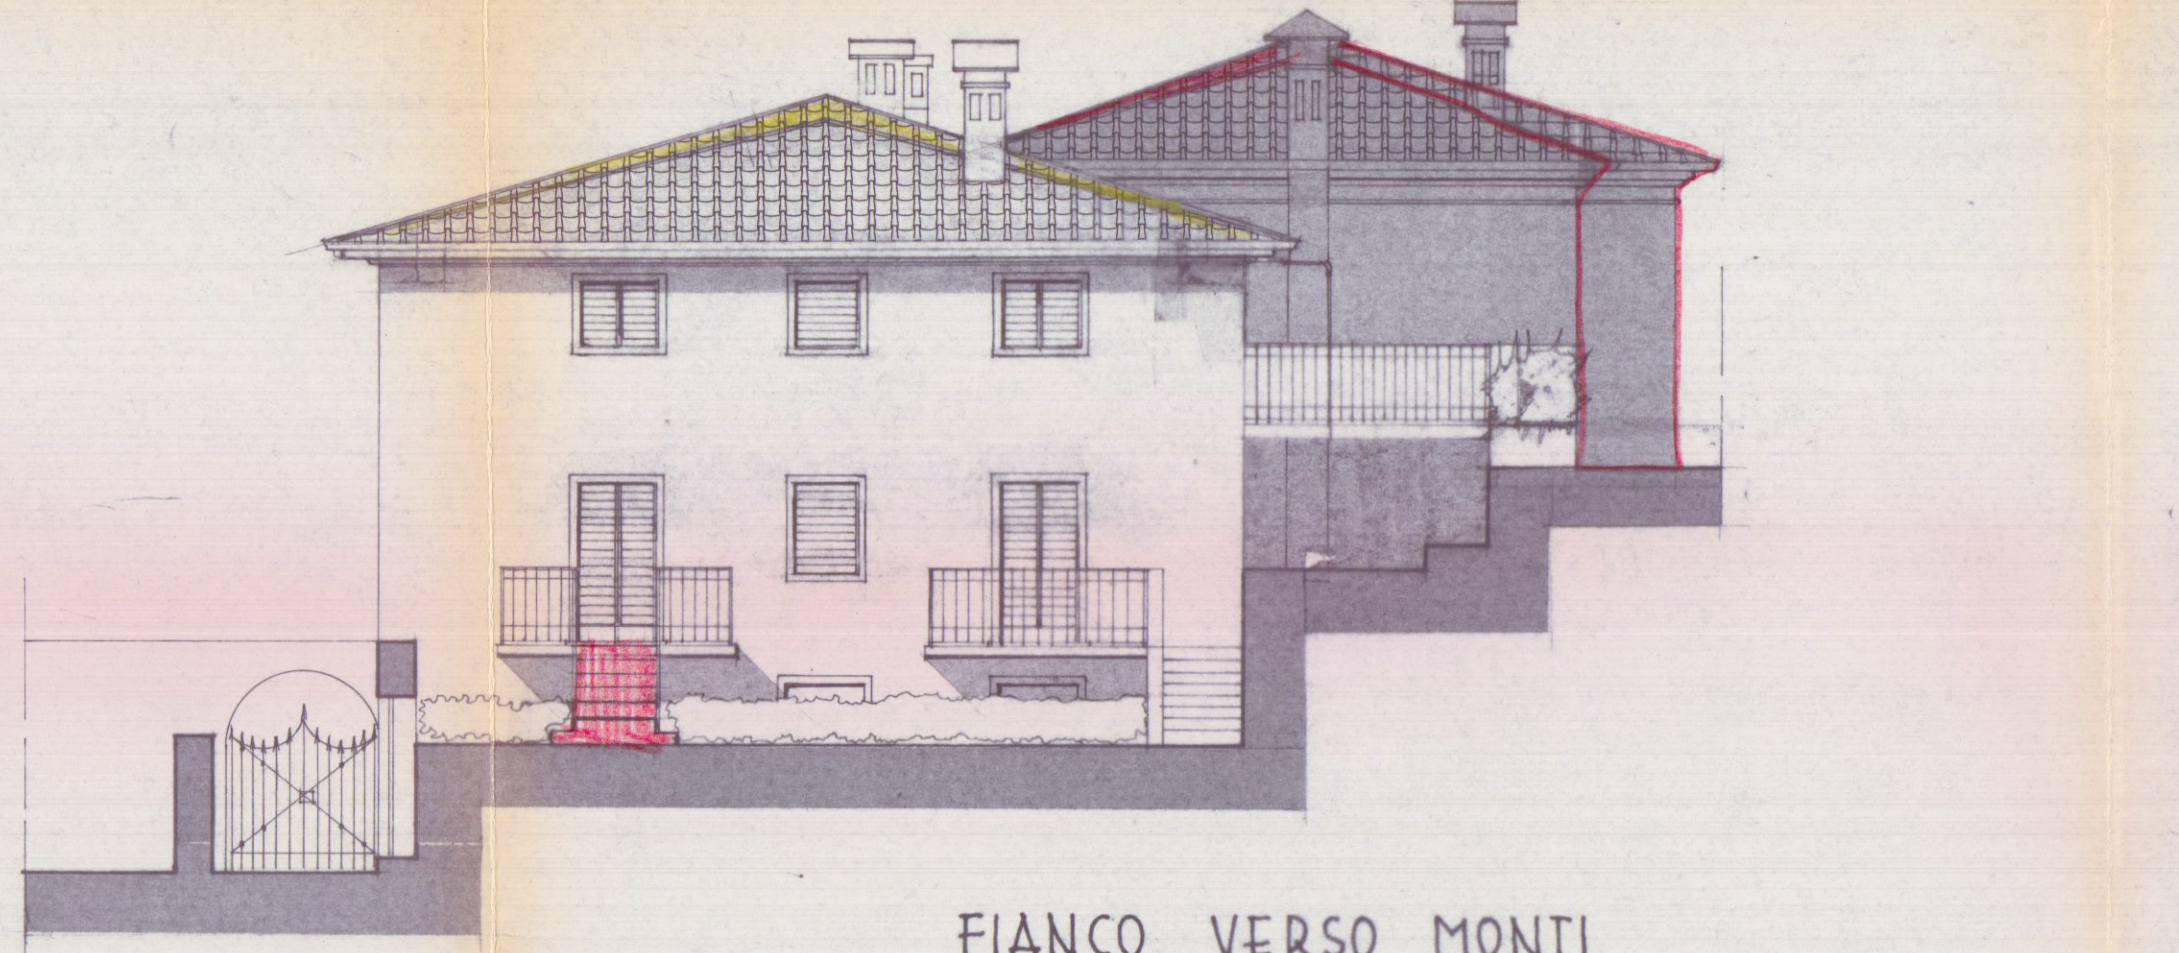


FIANCO VERSO MONTI

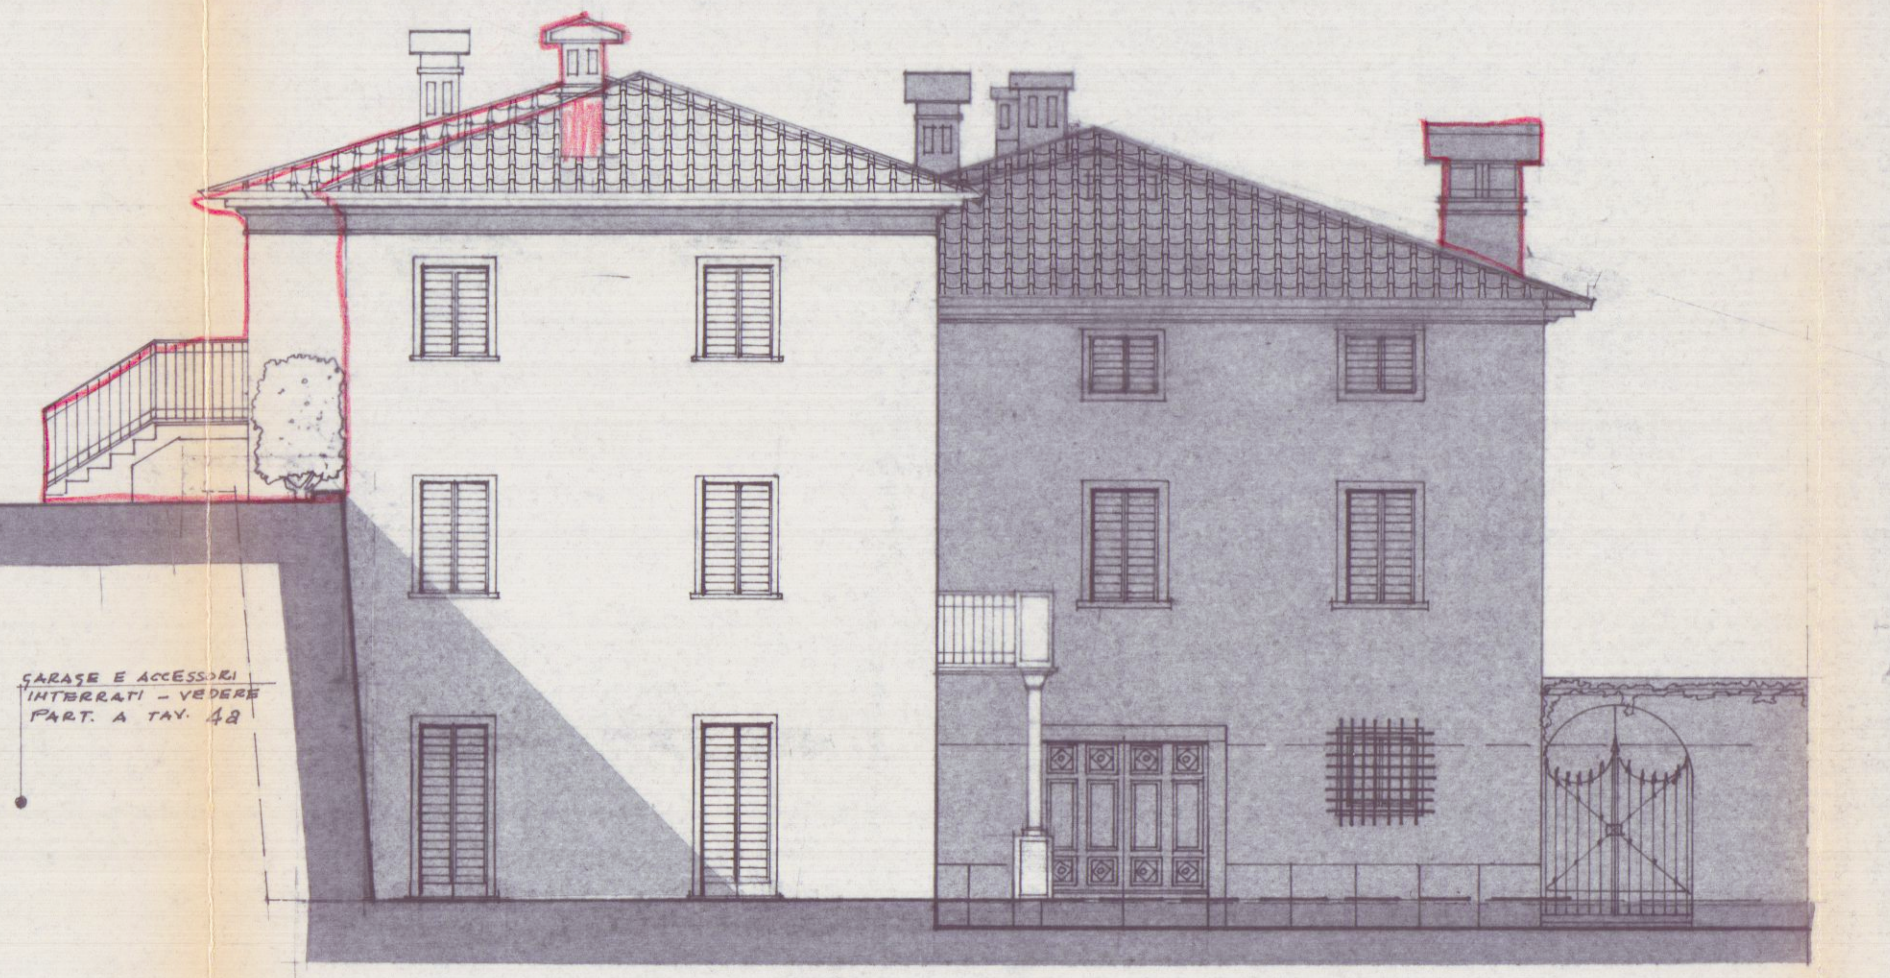

FIANCO VERSO MARE

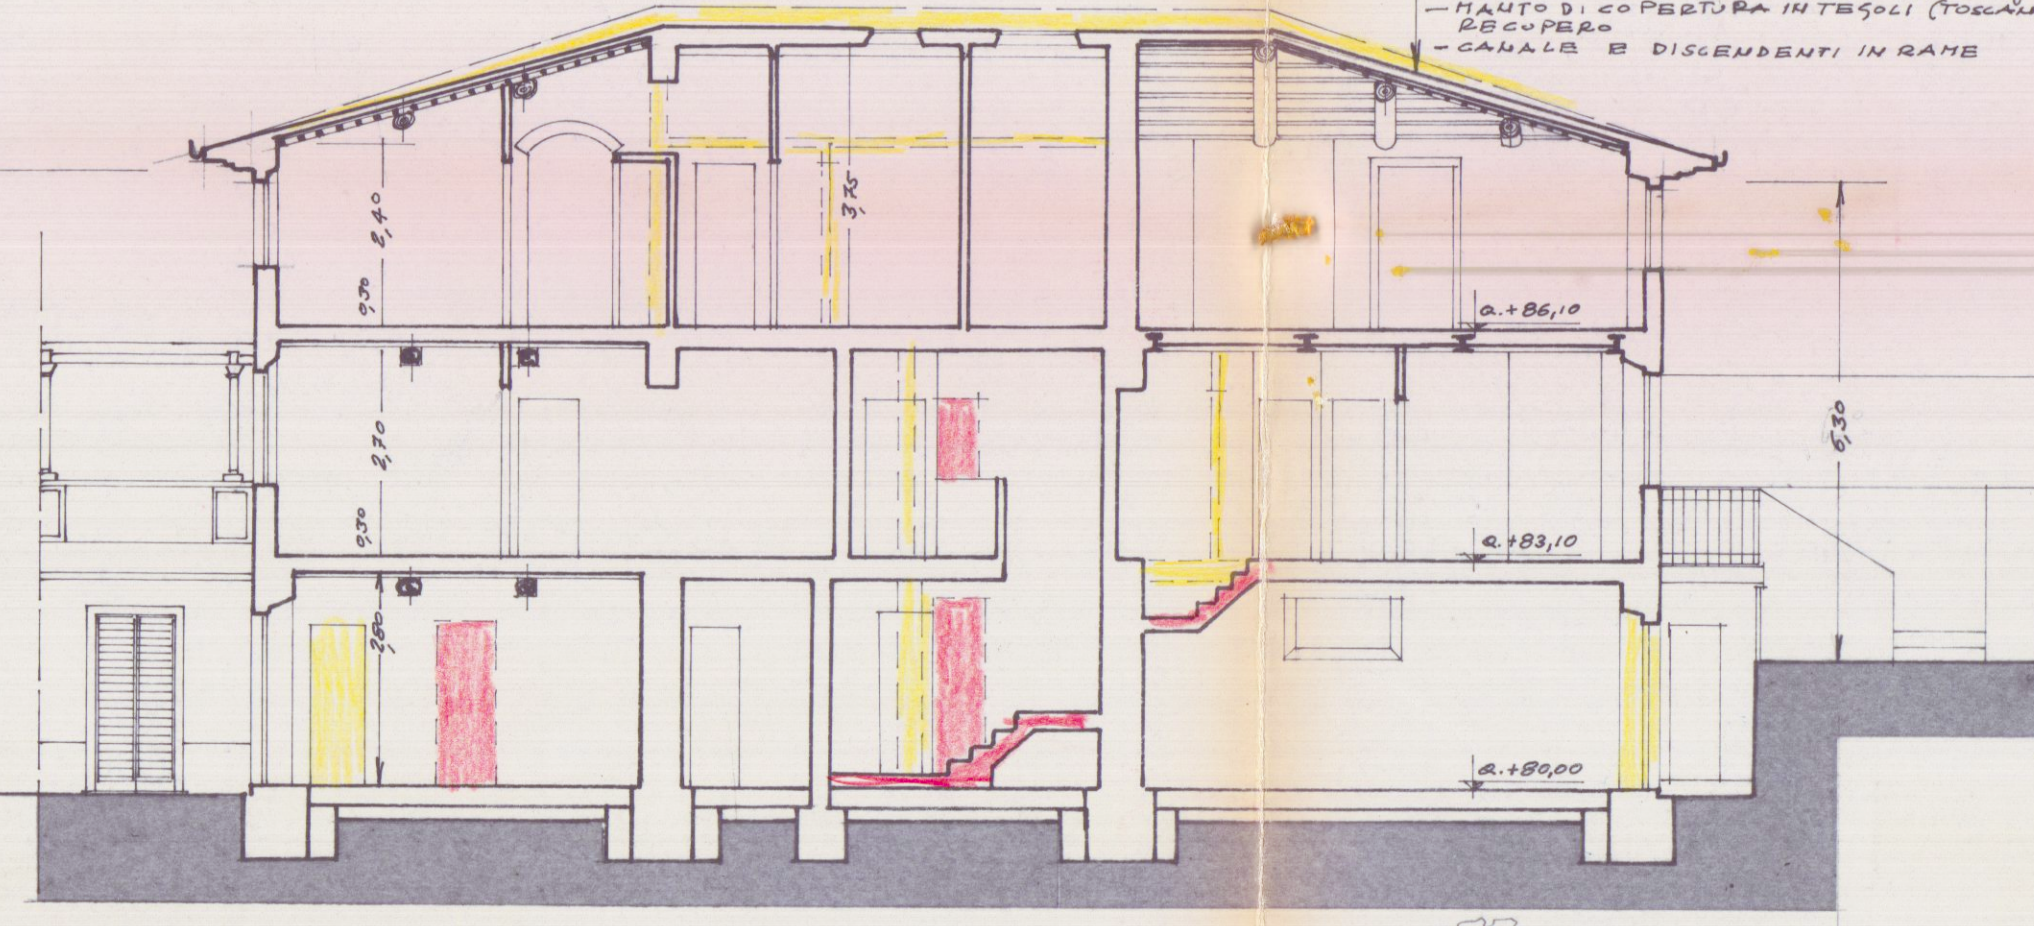

SEZIONE C-D

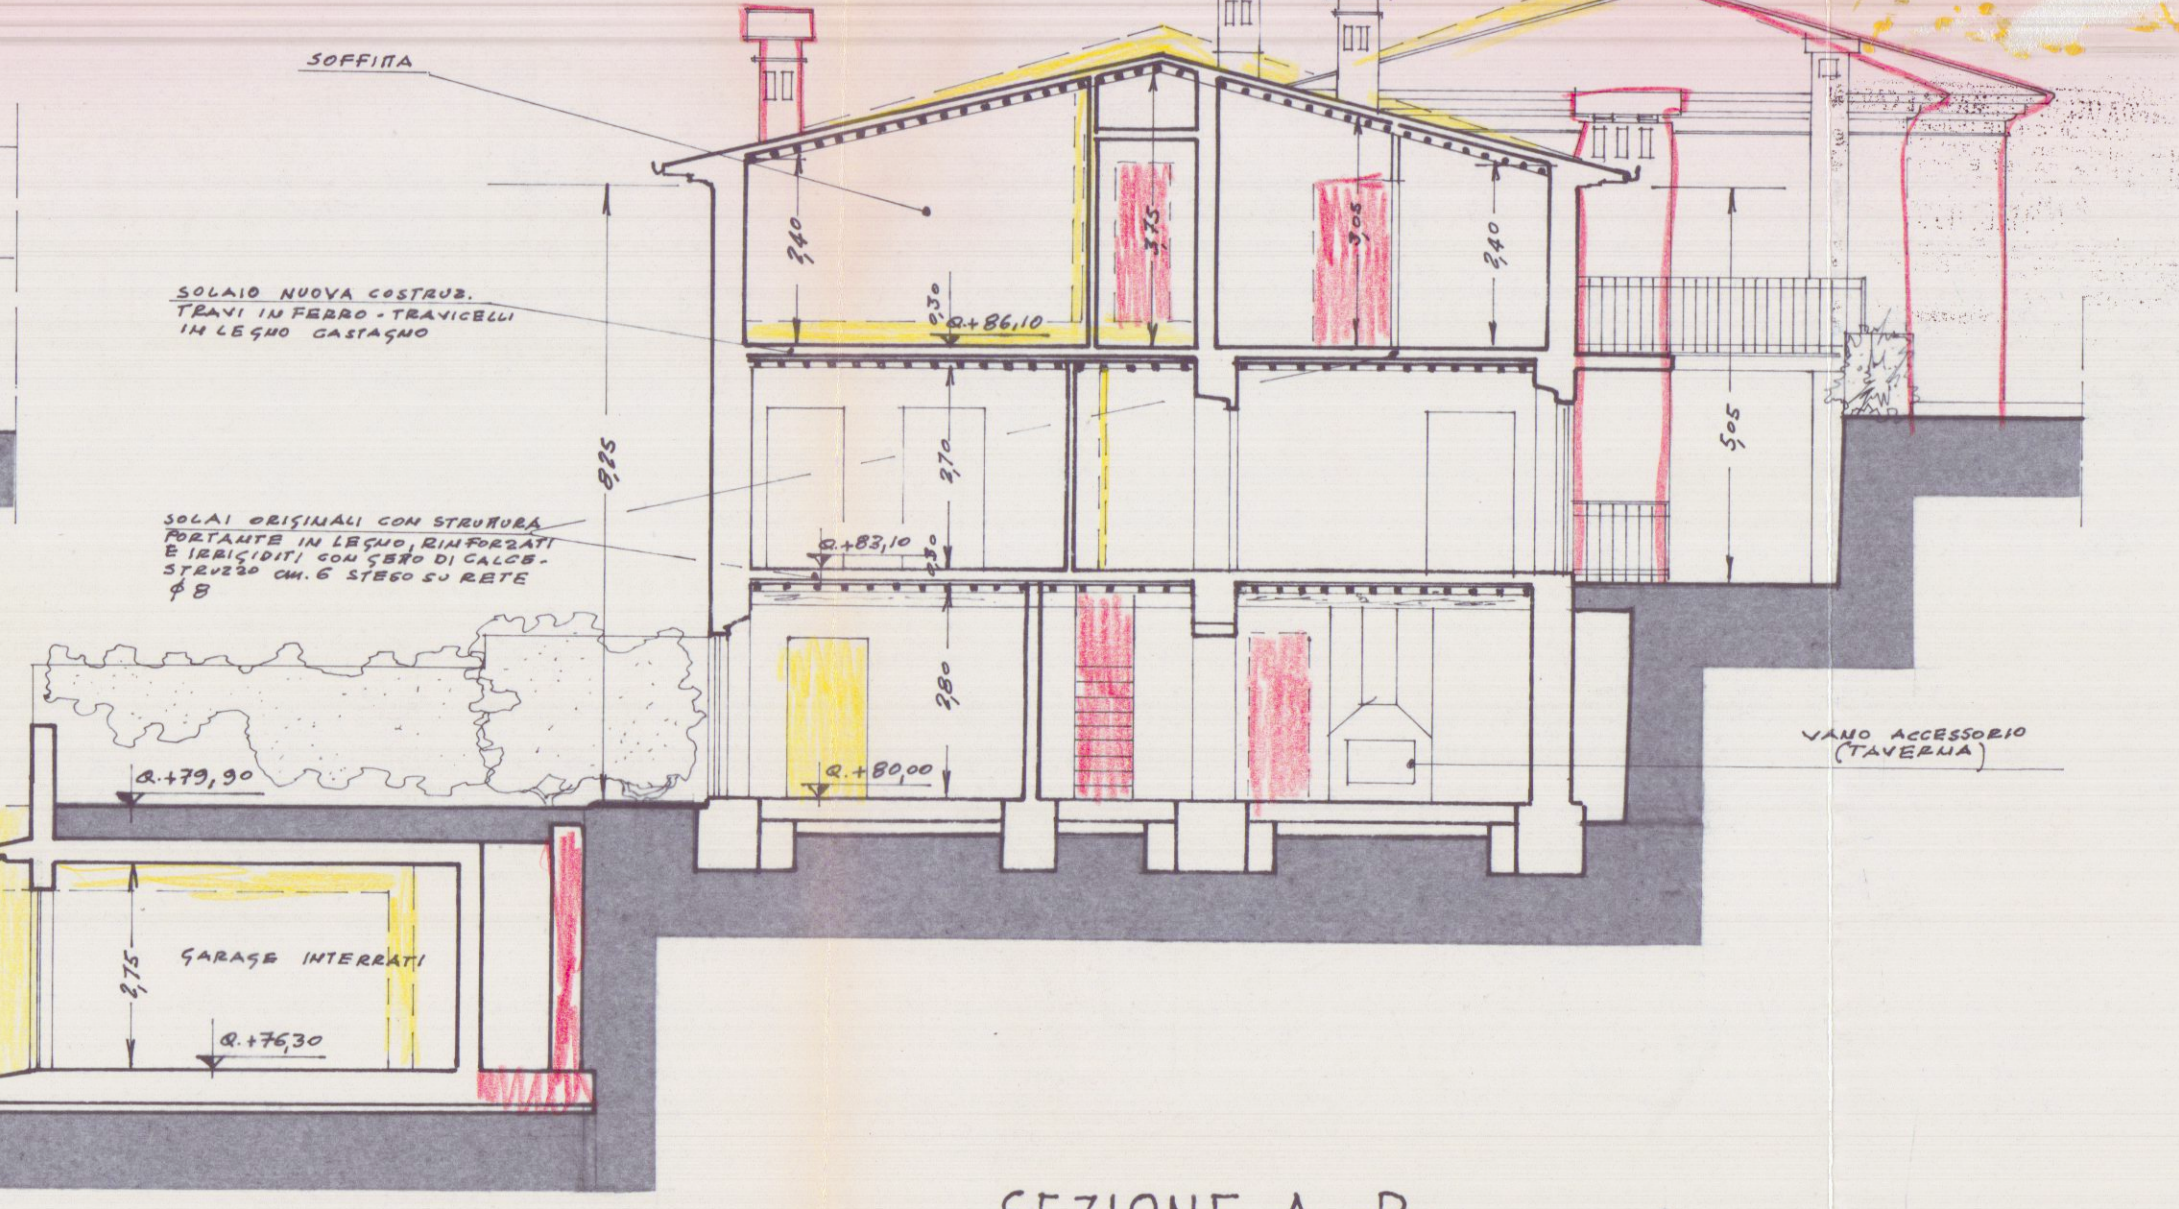

SEZIONE A1-B1