




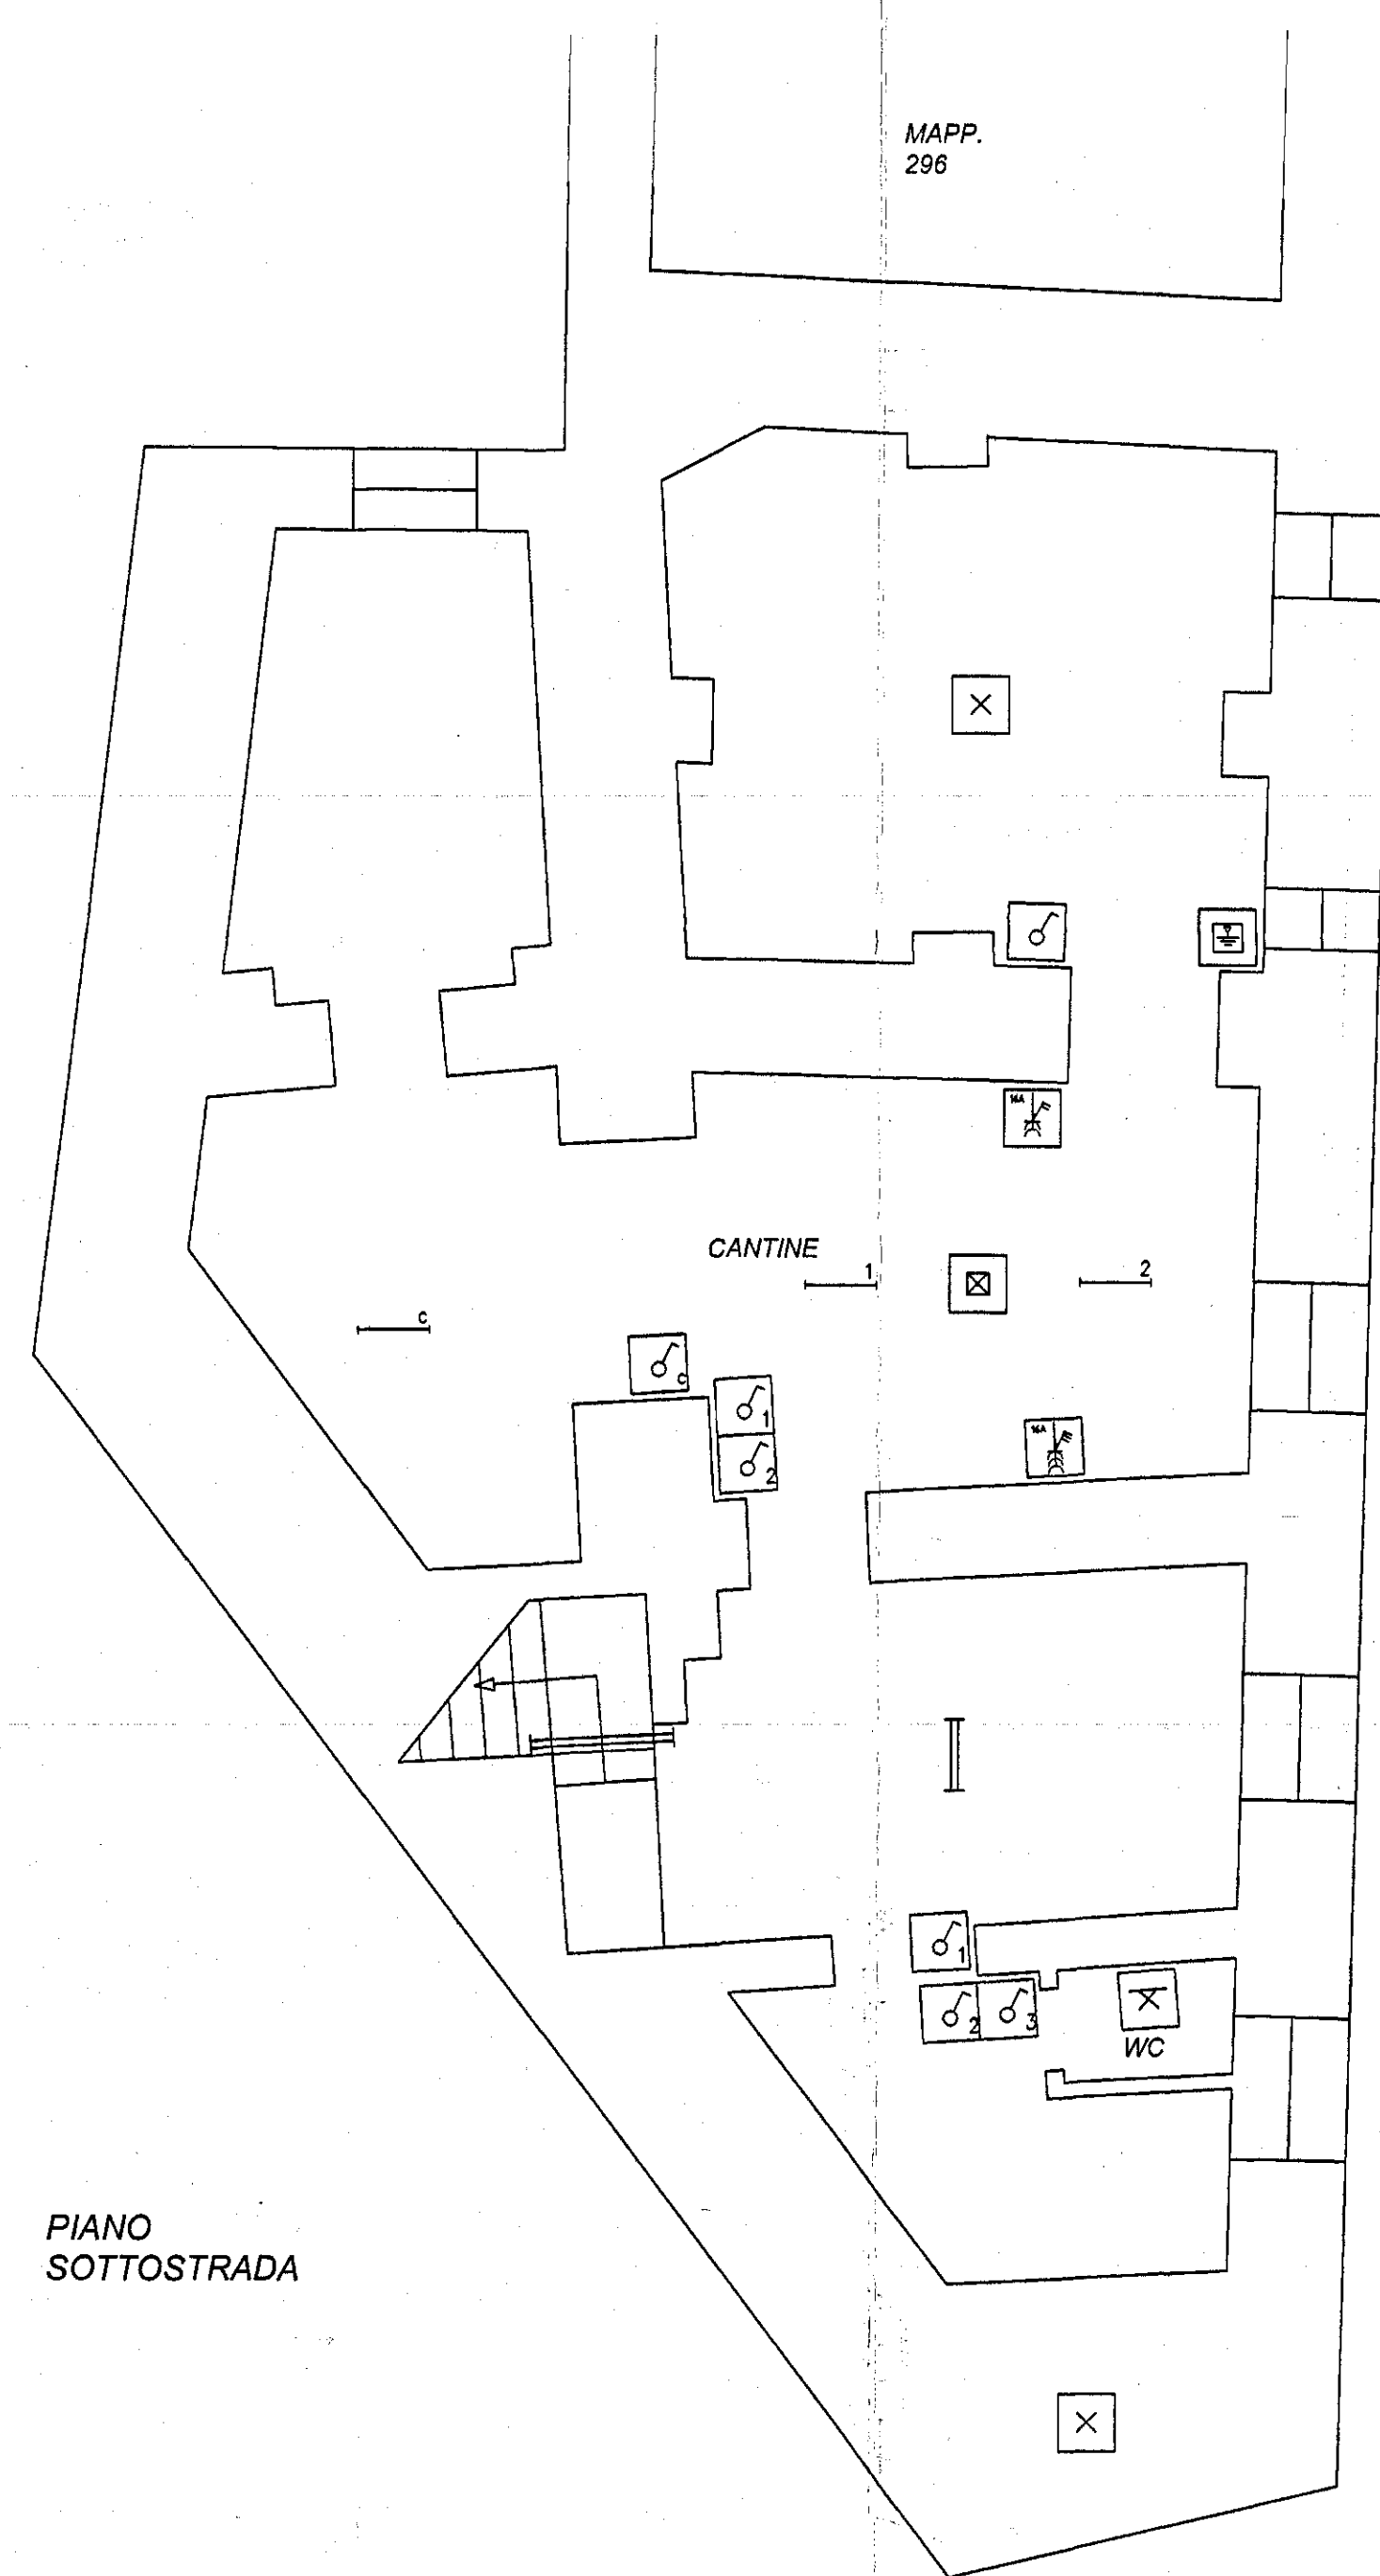




PIANO TERRA

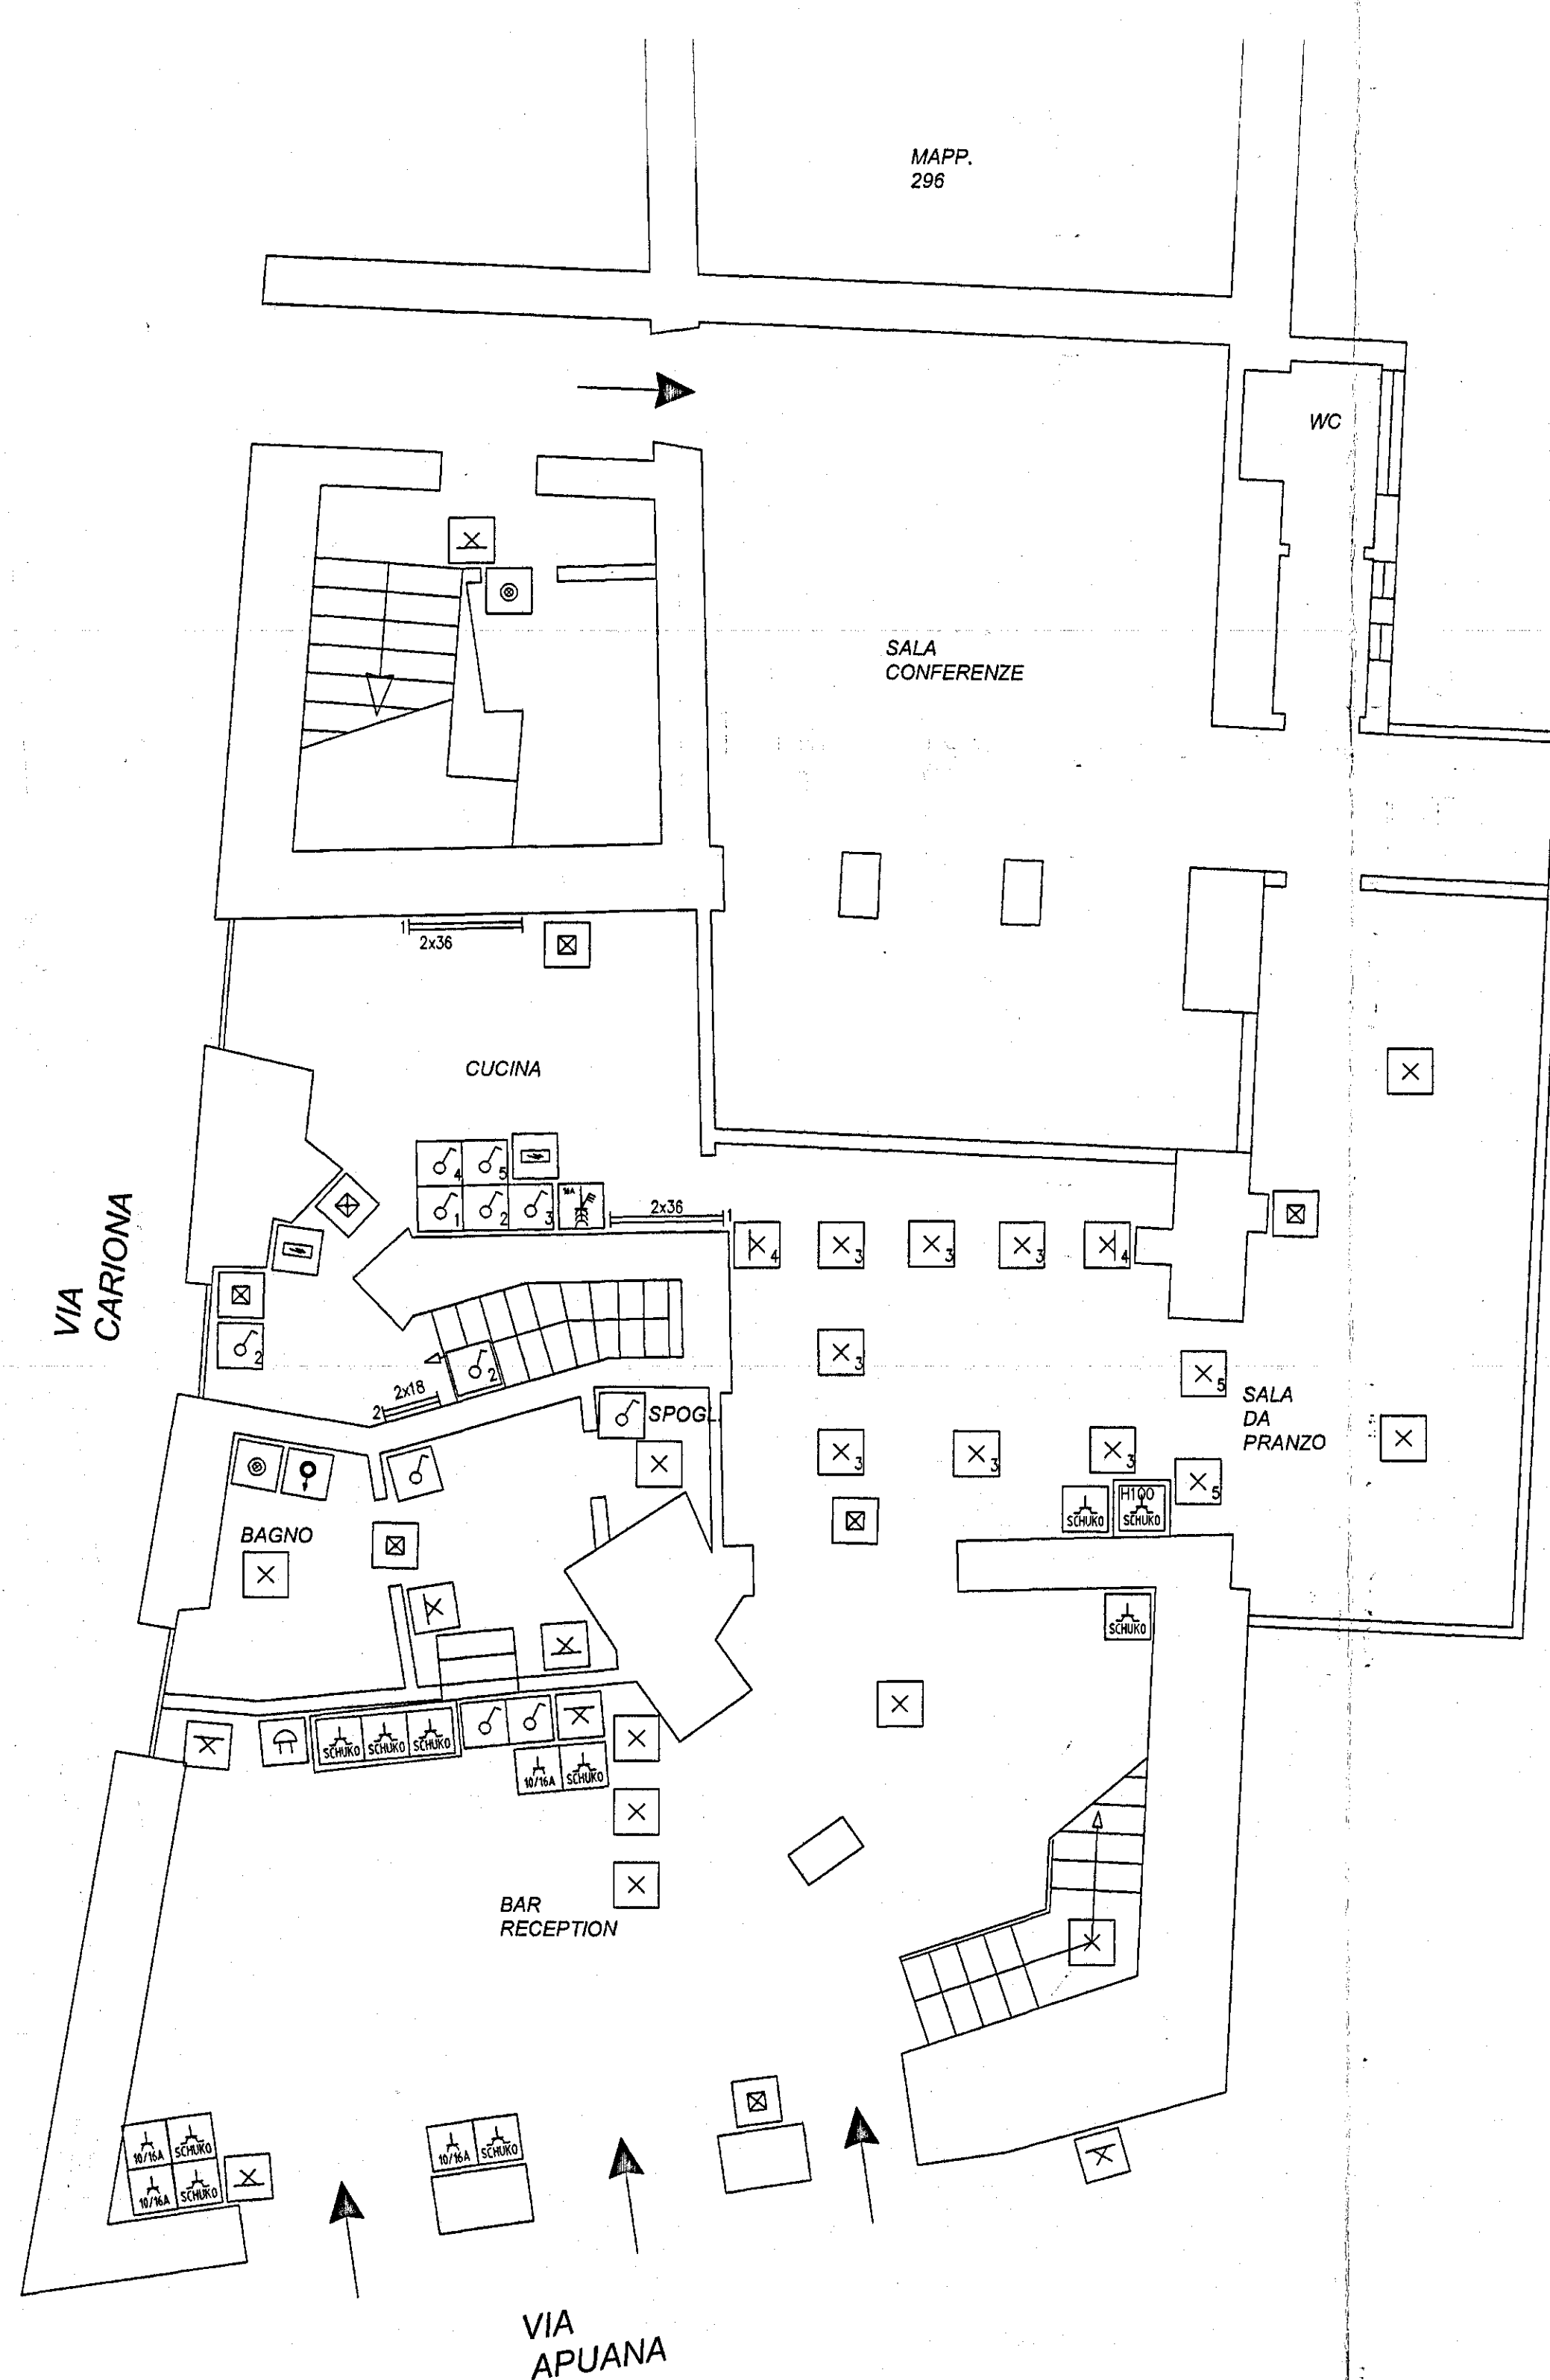

PIANO PRIMO

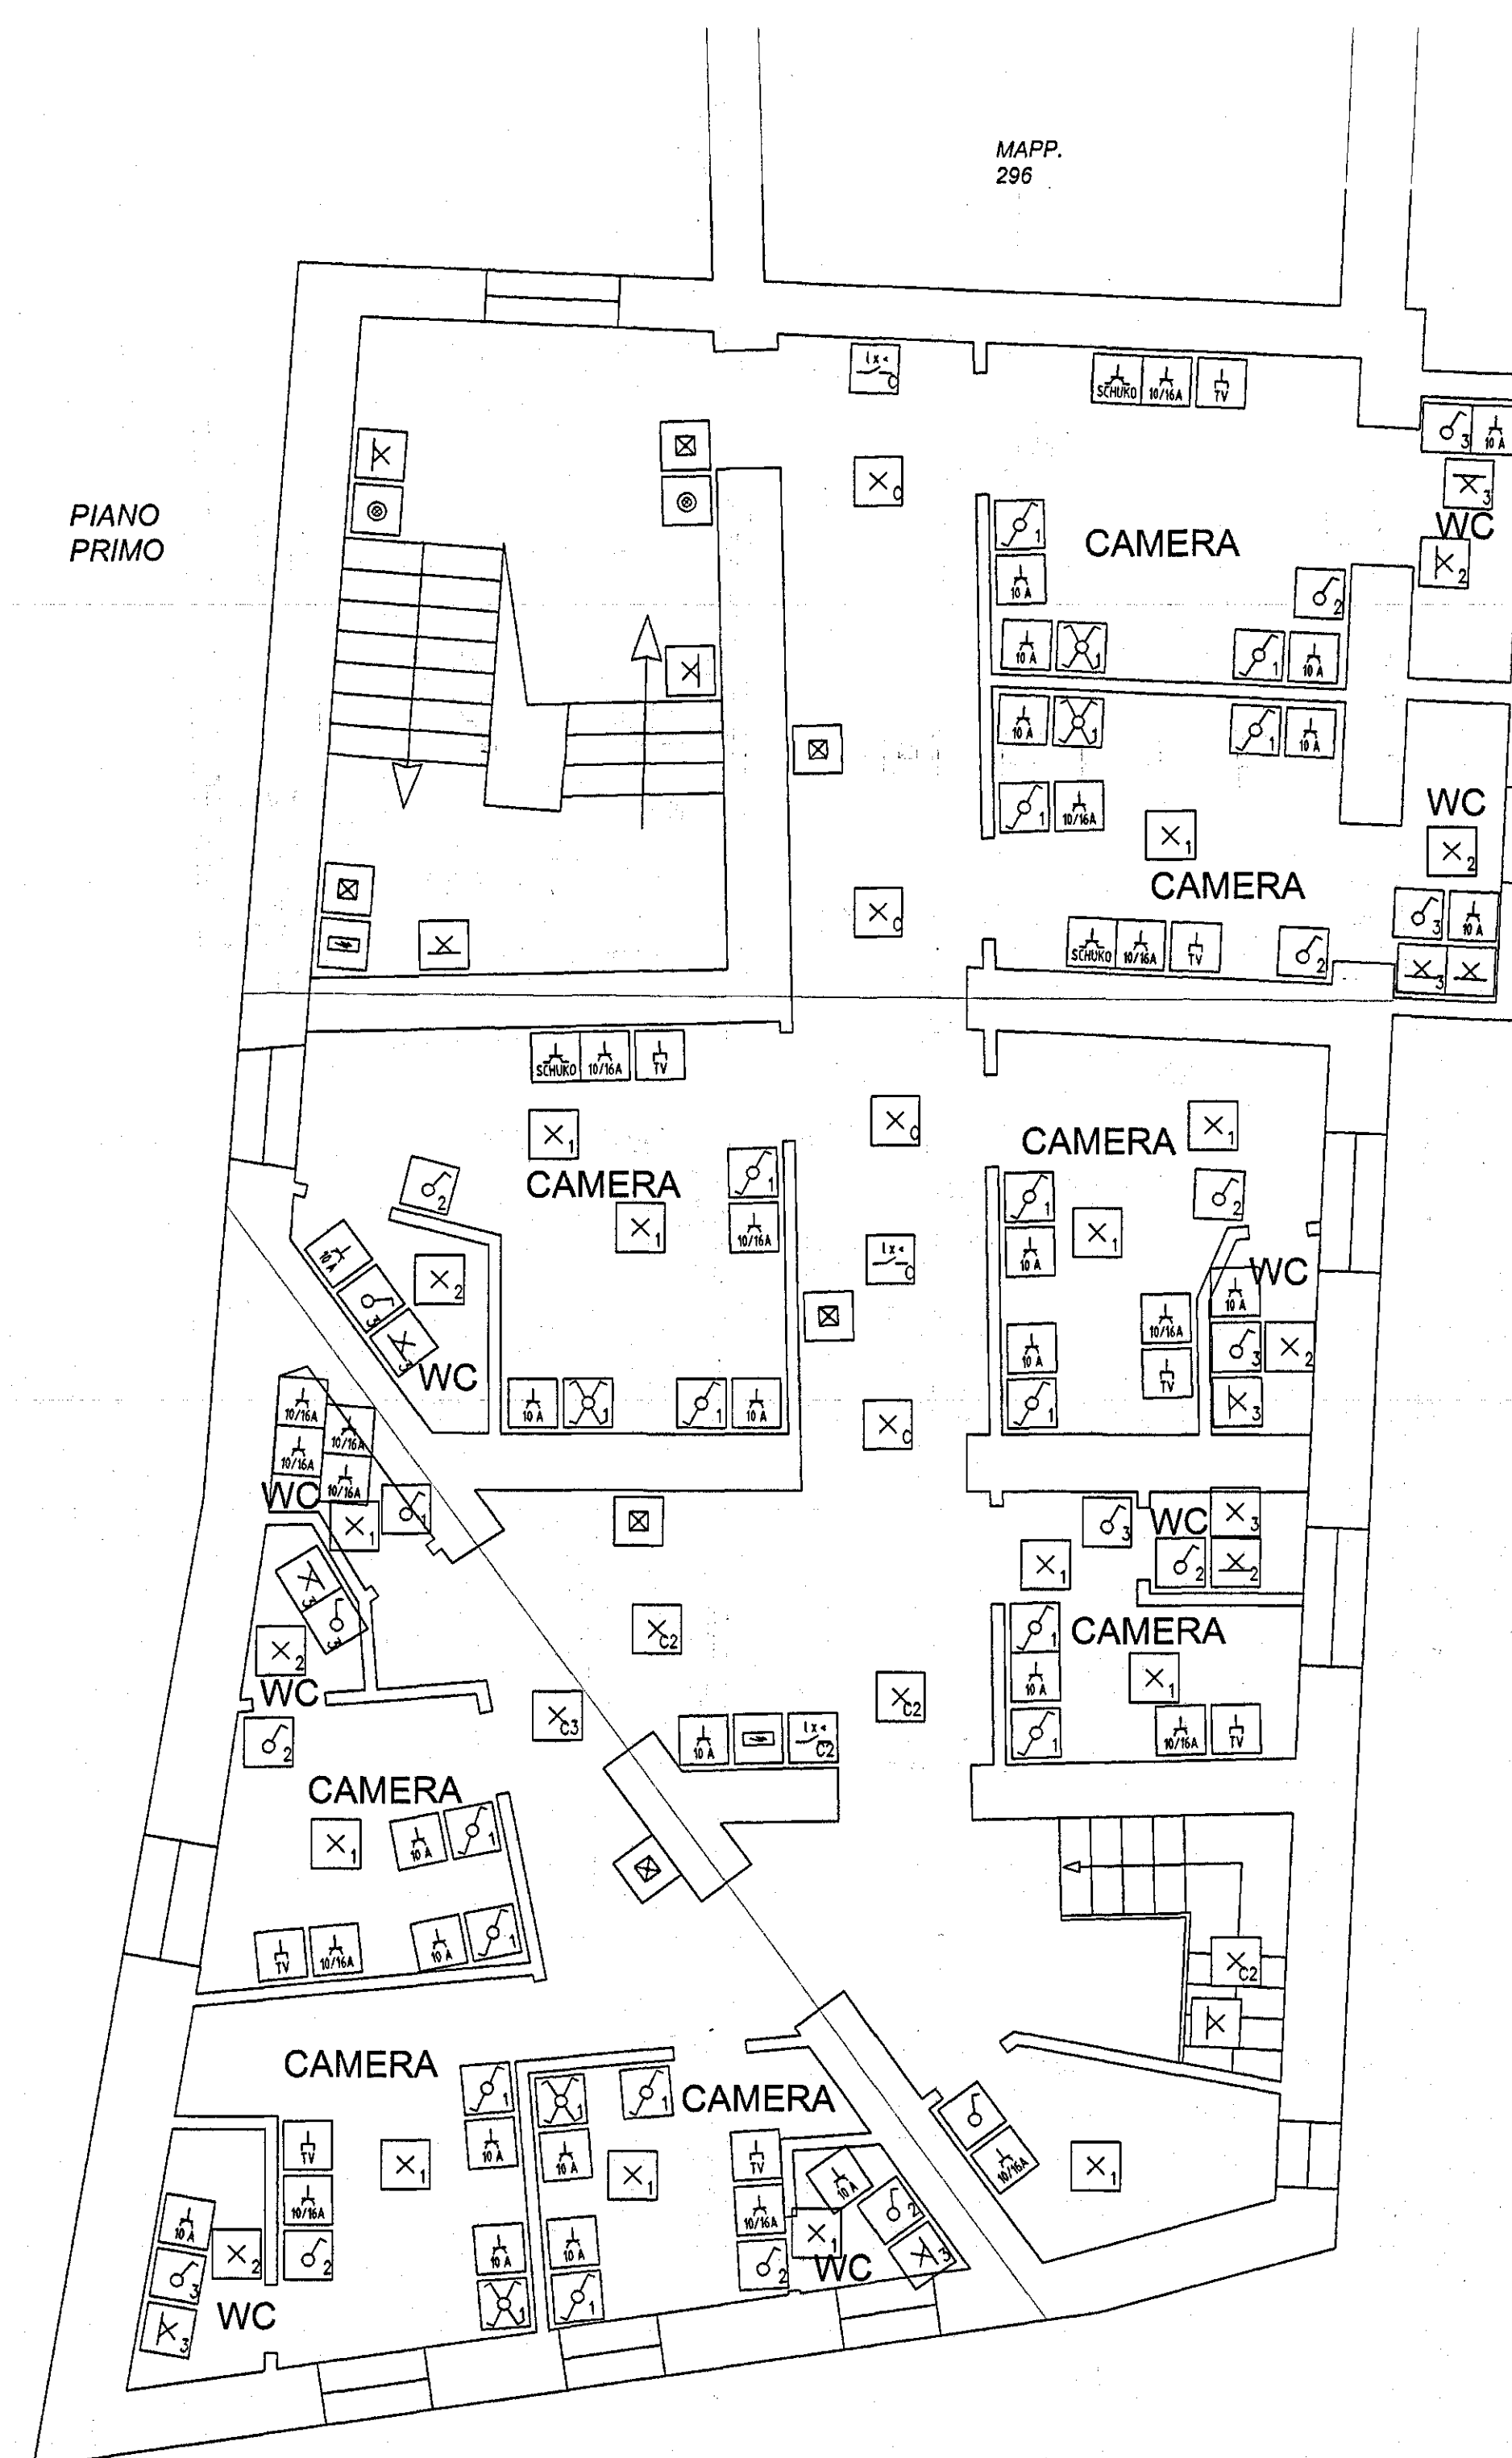


PIANO SECONDO

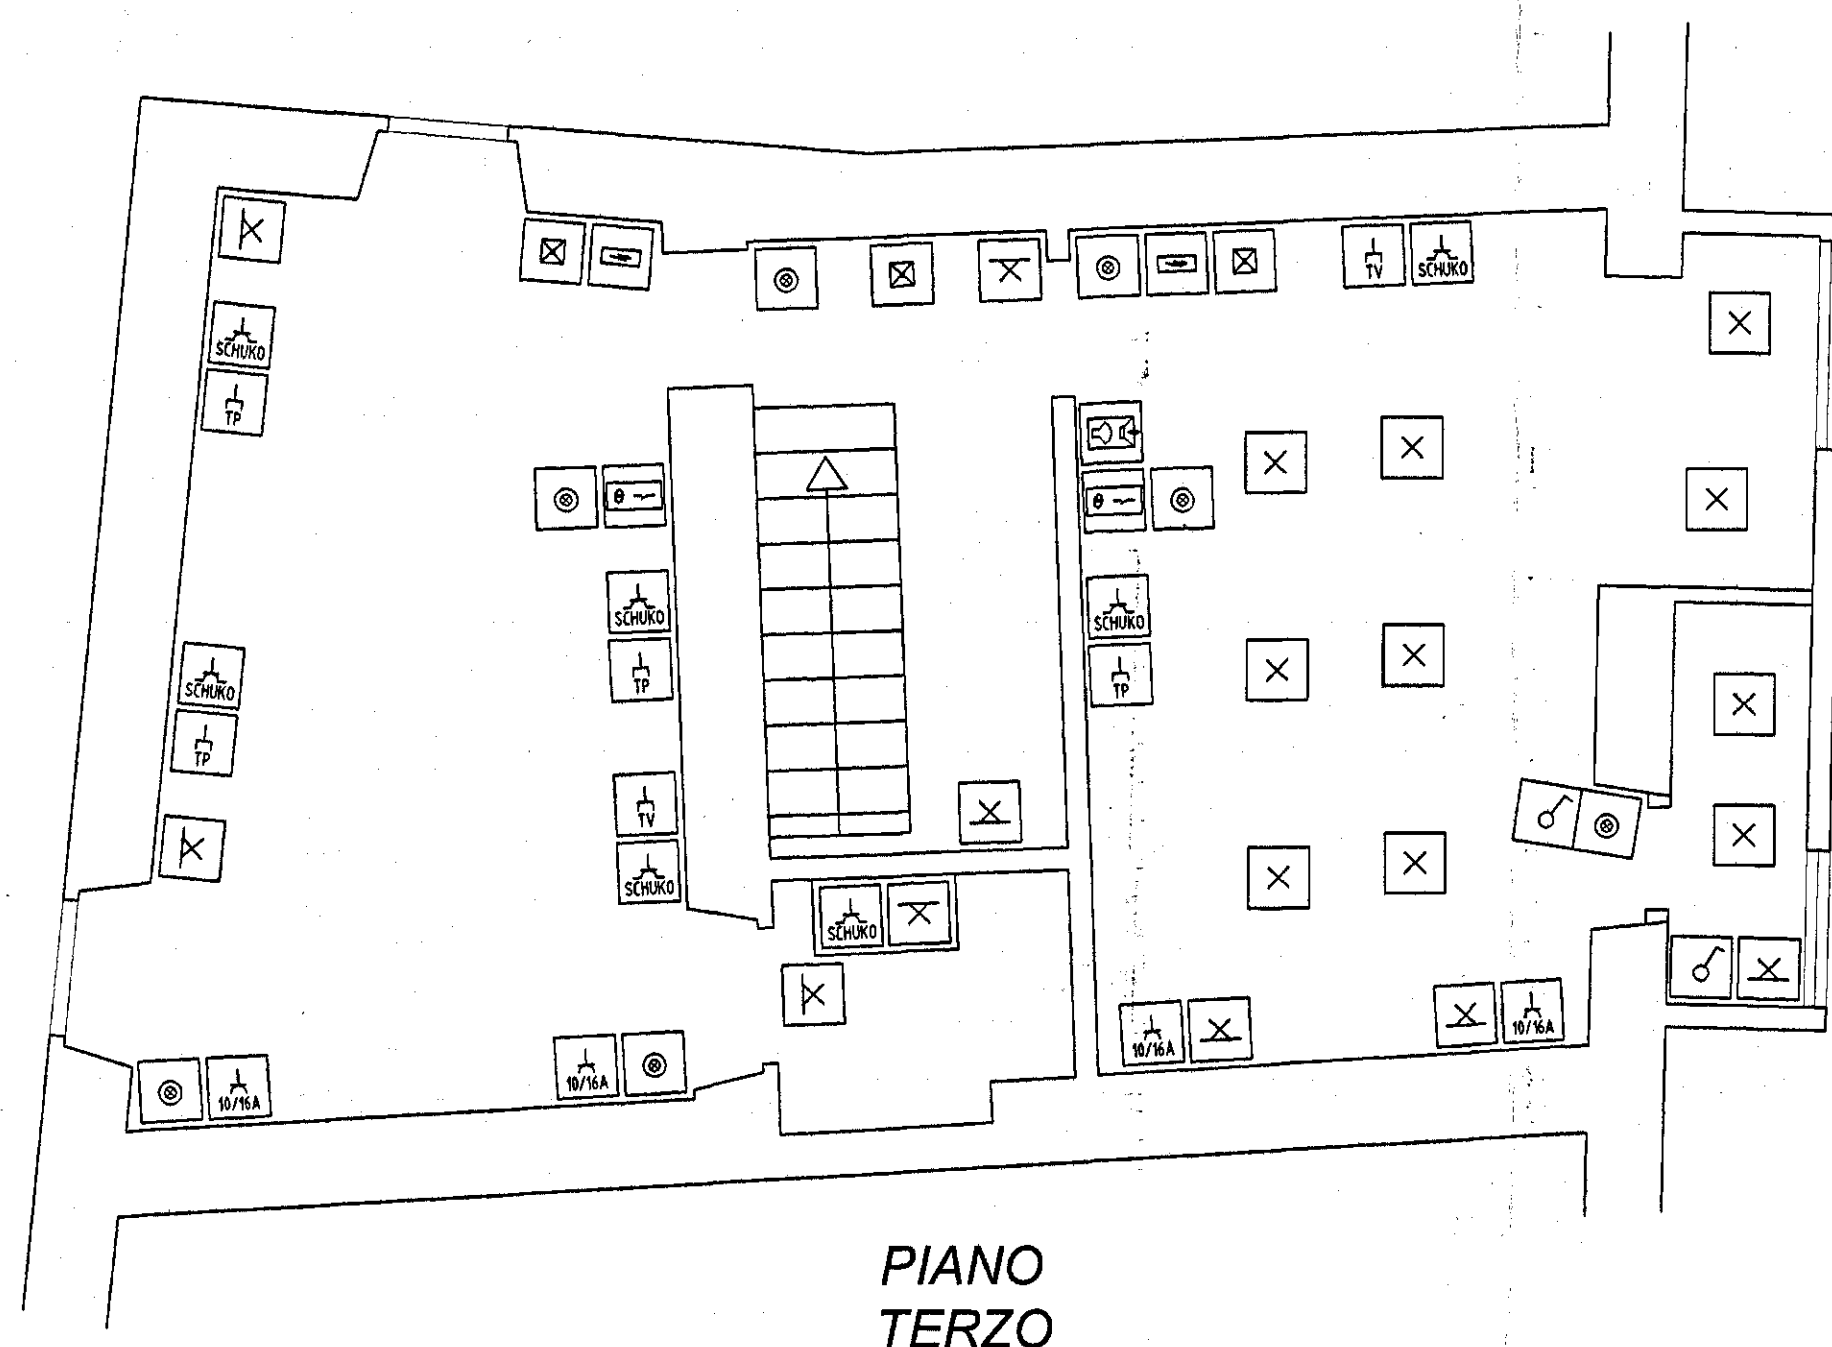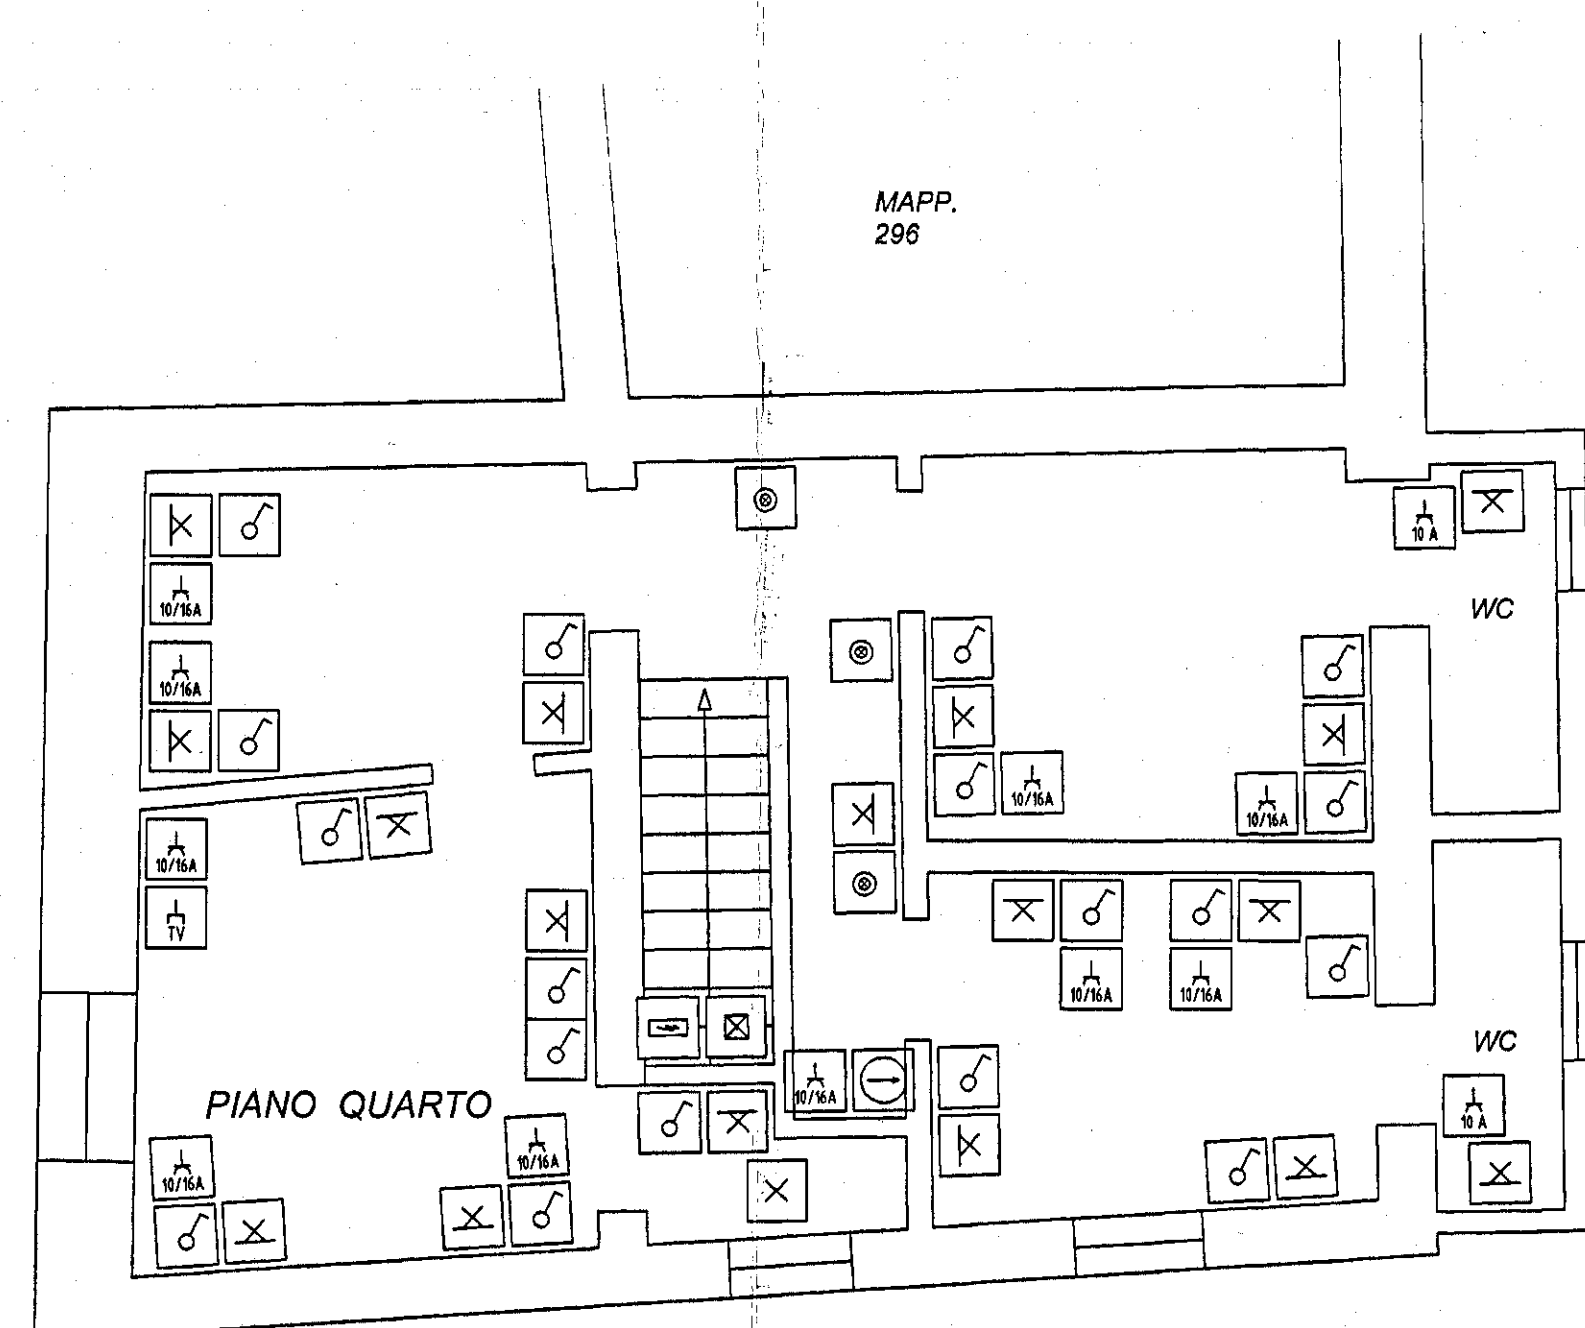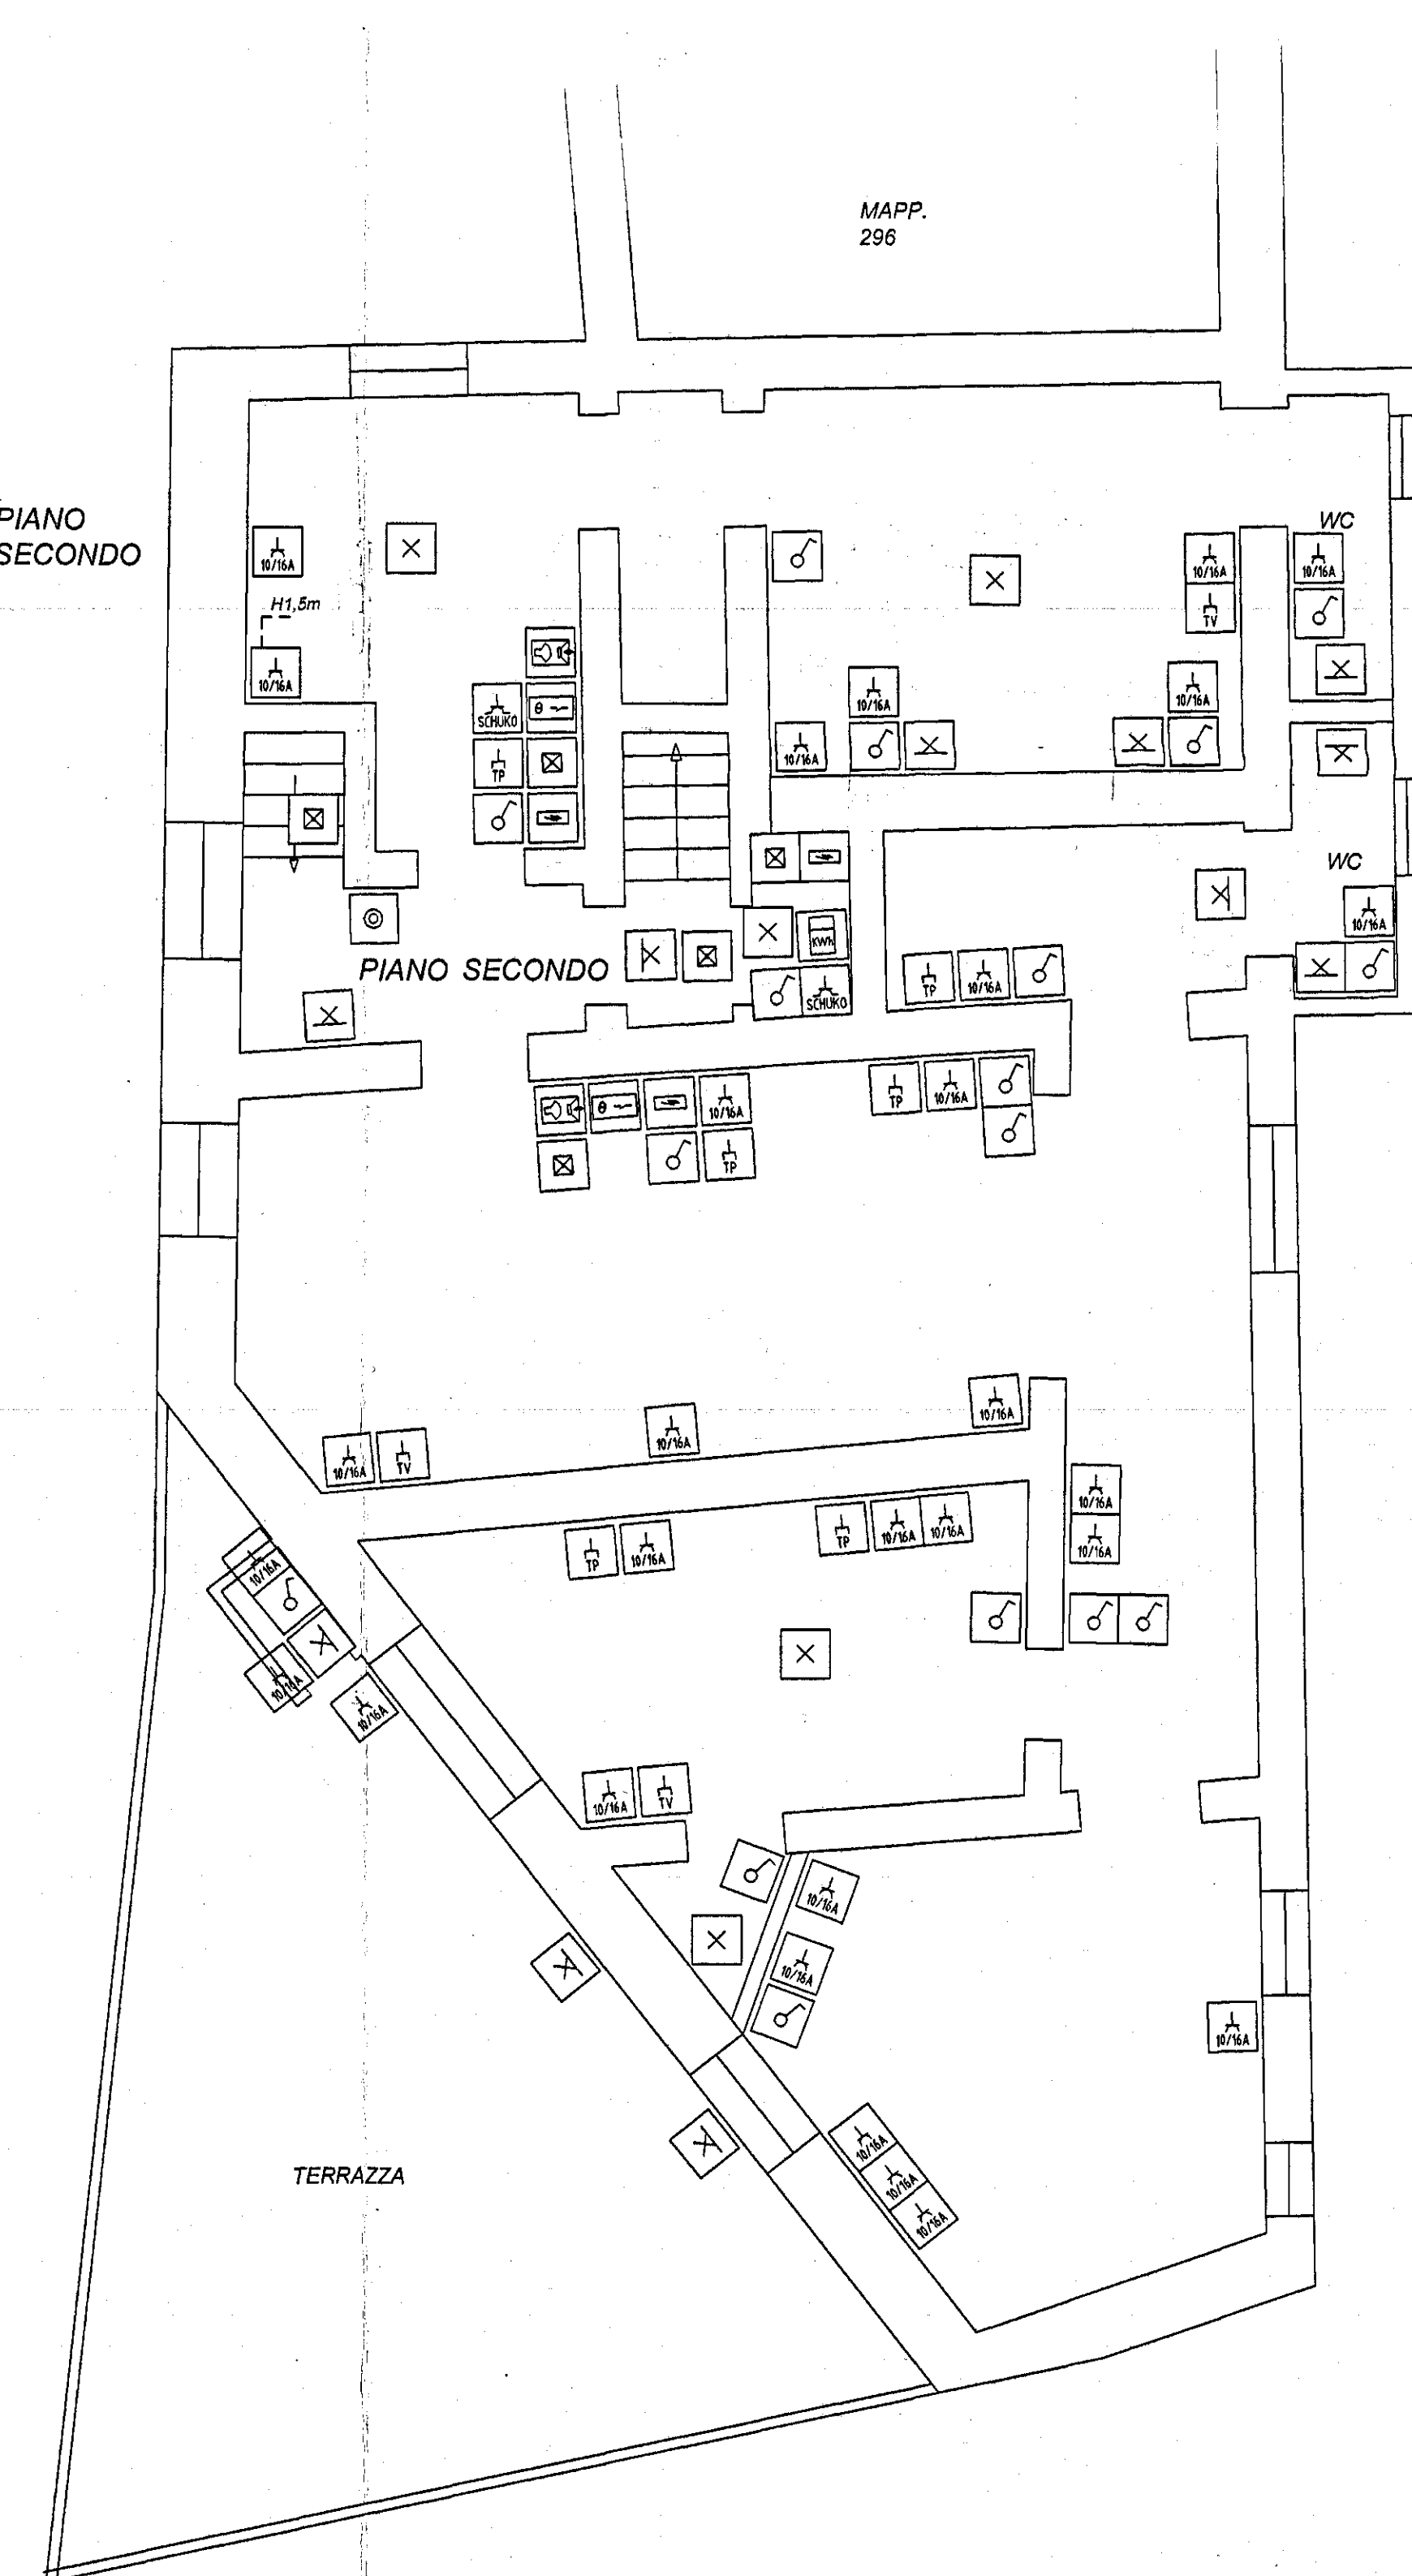

LEGENDA SIMBOLI	
	Preso 10A 2P+PE
	Bipreso 10/16A 2P+PE
	Preso 2P+PE Schuko
	Preso CEE 2P+T 16 A
	Preso CEE 3P+T 16 A
	Preso CEE 3P+T+N 16 A
	Preso per telefono
	Preso per tv
	Preso per satellitare
	Interruttore unipolare
	Deviatore unipolare
	Invertitore
	Interruttore bipolare

	Kilowattorometro
	Quadro elettrico
	Termostato Ambiente
	Videocitofono
	Suoneria
	Nodo equipotenziale di terra
	Pompa
	Pulsante
	Punto luce
	Punto luce a parete
	Lampada di emergenza
	Apparecchio a tubi fluorescenti 2x18W
	Apparecchio a tubi fluorescenti 2x36W

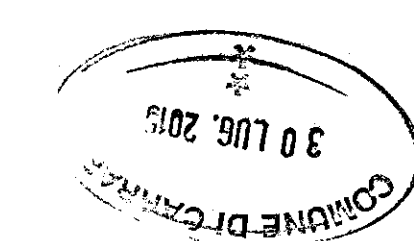

STUDIO TECNICO
Per. Ind. NICOLA ANASTASI
Via Pulfiche, 303 - 54100 Marina di Massa (MS)
Tel. 333-7060101 - nicola.anastasi@alice.it

COMUNE DI CARRARA
30/09/2010

DESCRIZIONE DELL'INTERVENTO
GINEVRA SRL
Via CARRARA, 55
54033, CARRARA (MS)

PROGETTO
1:50
02/07/2013

SCHEMA PLANIMETRICO IMPIANTO ELETTRICO
DISEGNO
NA 15-033-03
REV 0