



Studio Arch. LUCIO GRANI VIALE XX SETTEMBRE, 215 TELEF. 58155 AVENZA CARRARA		PROGETTATA DA Arch. Lucio Grani
TAV. 2	PROGETTO COMPLESSO RESIDENZIALE: VILLA CERVO, VIALE XX SETTEMBRE - CARRARA	PROPRIETÀ: CO. VI. CE.
SCALA 1:100	VARIANTE N. FORNITORE: B	
VARIANTE N.° 18 MAG. 1970	DATA	IL PROPRIETARIO

VARIANTE
APPROVATO
18 GIU. 1970 - CONTROLLATO


Approvato dal Sindaco alle condizioni
indicate nel permesso di costruzione
N.° del 18 GIU. 1970
L'ING. CAPO
Luigi

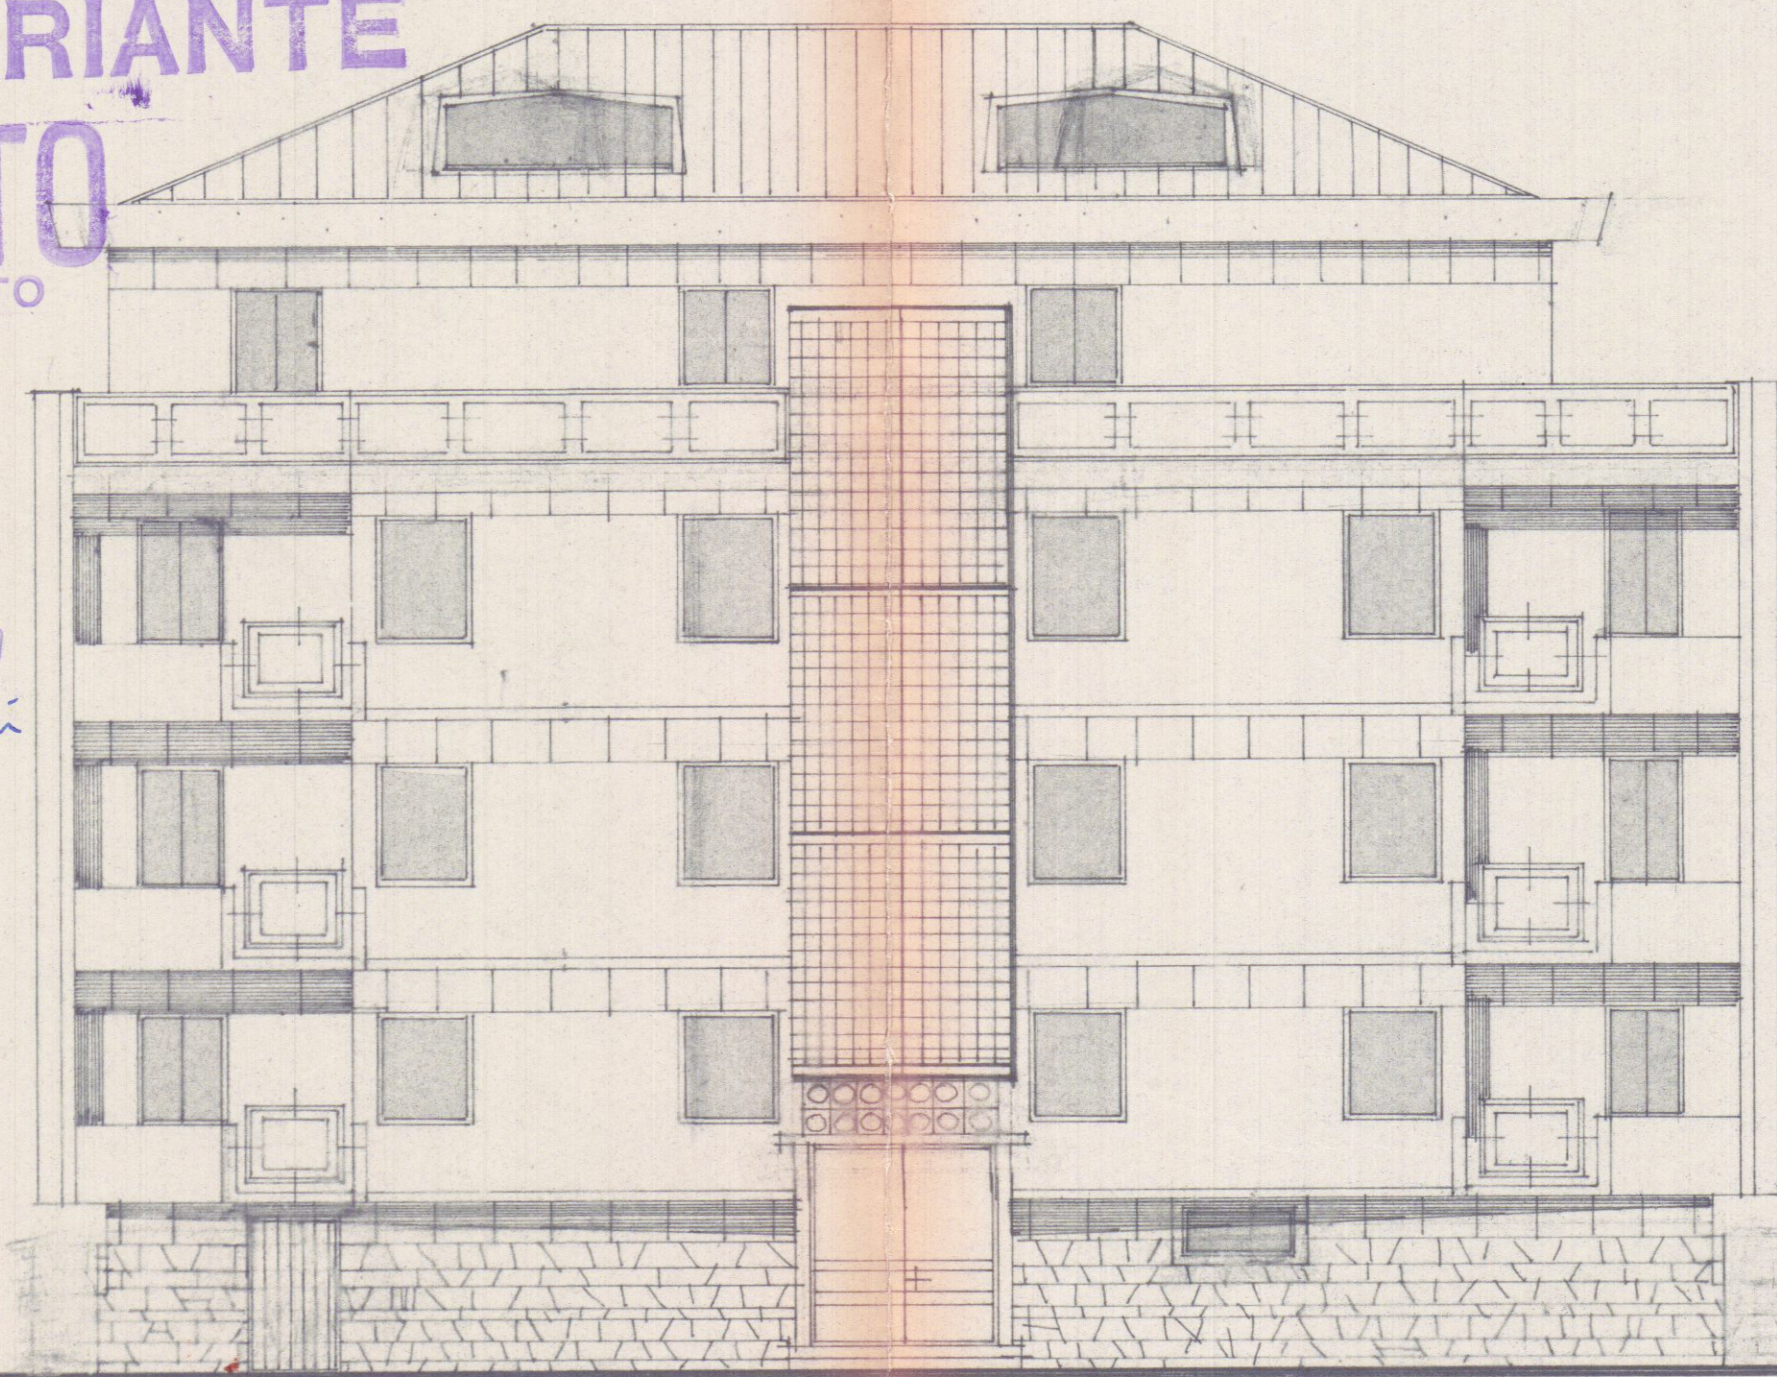


PROSPETTO OVEST

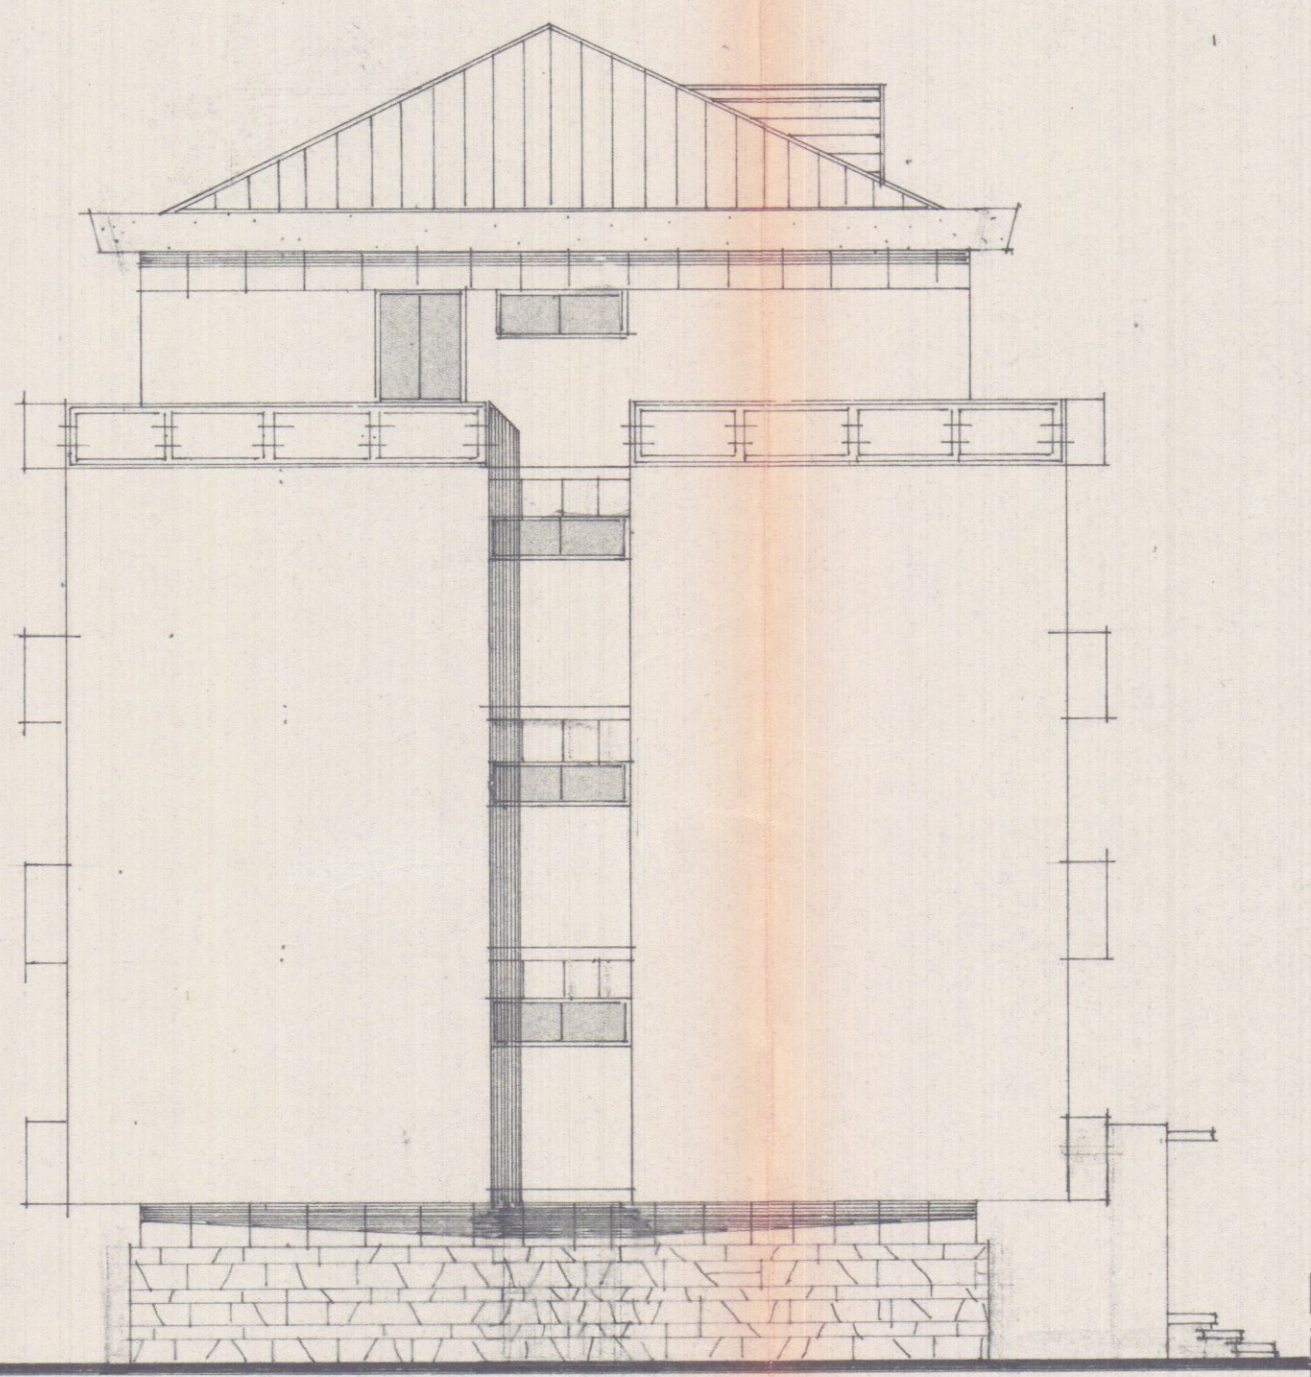


PROSPETTO NORD

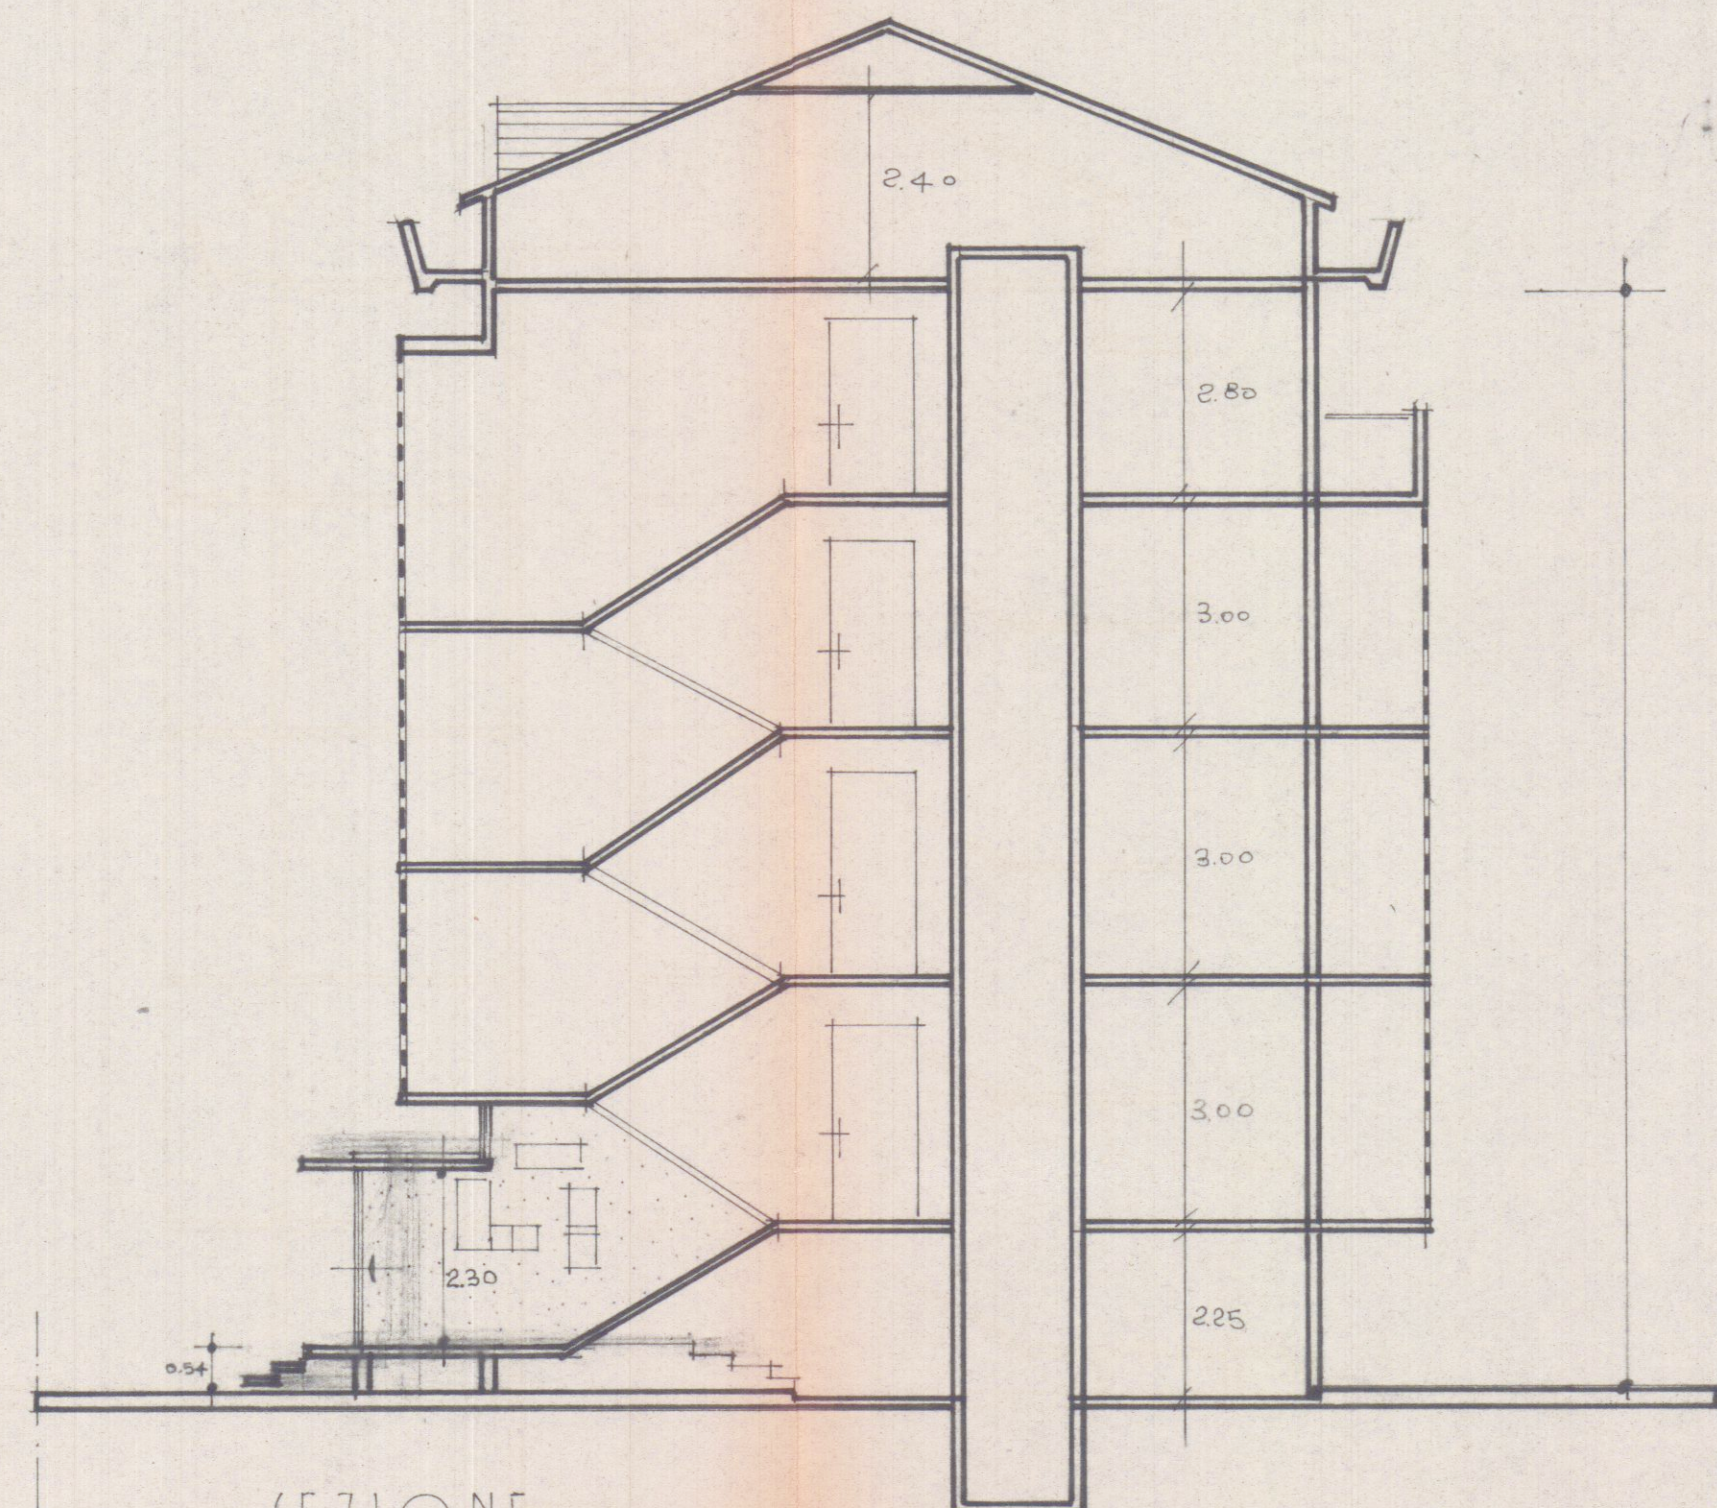

SEZIONE

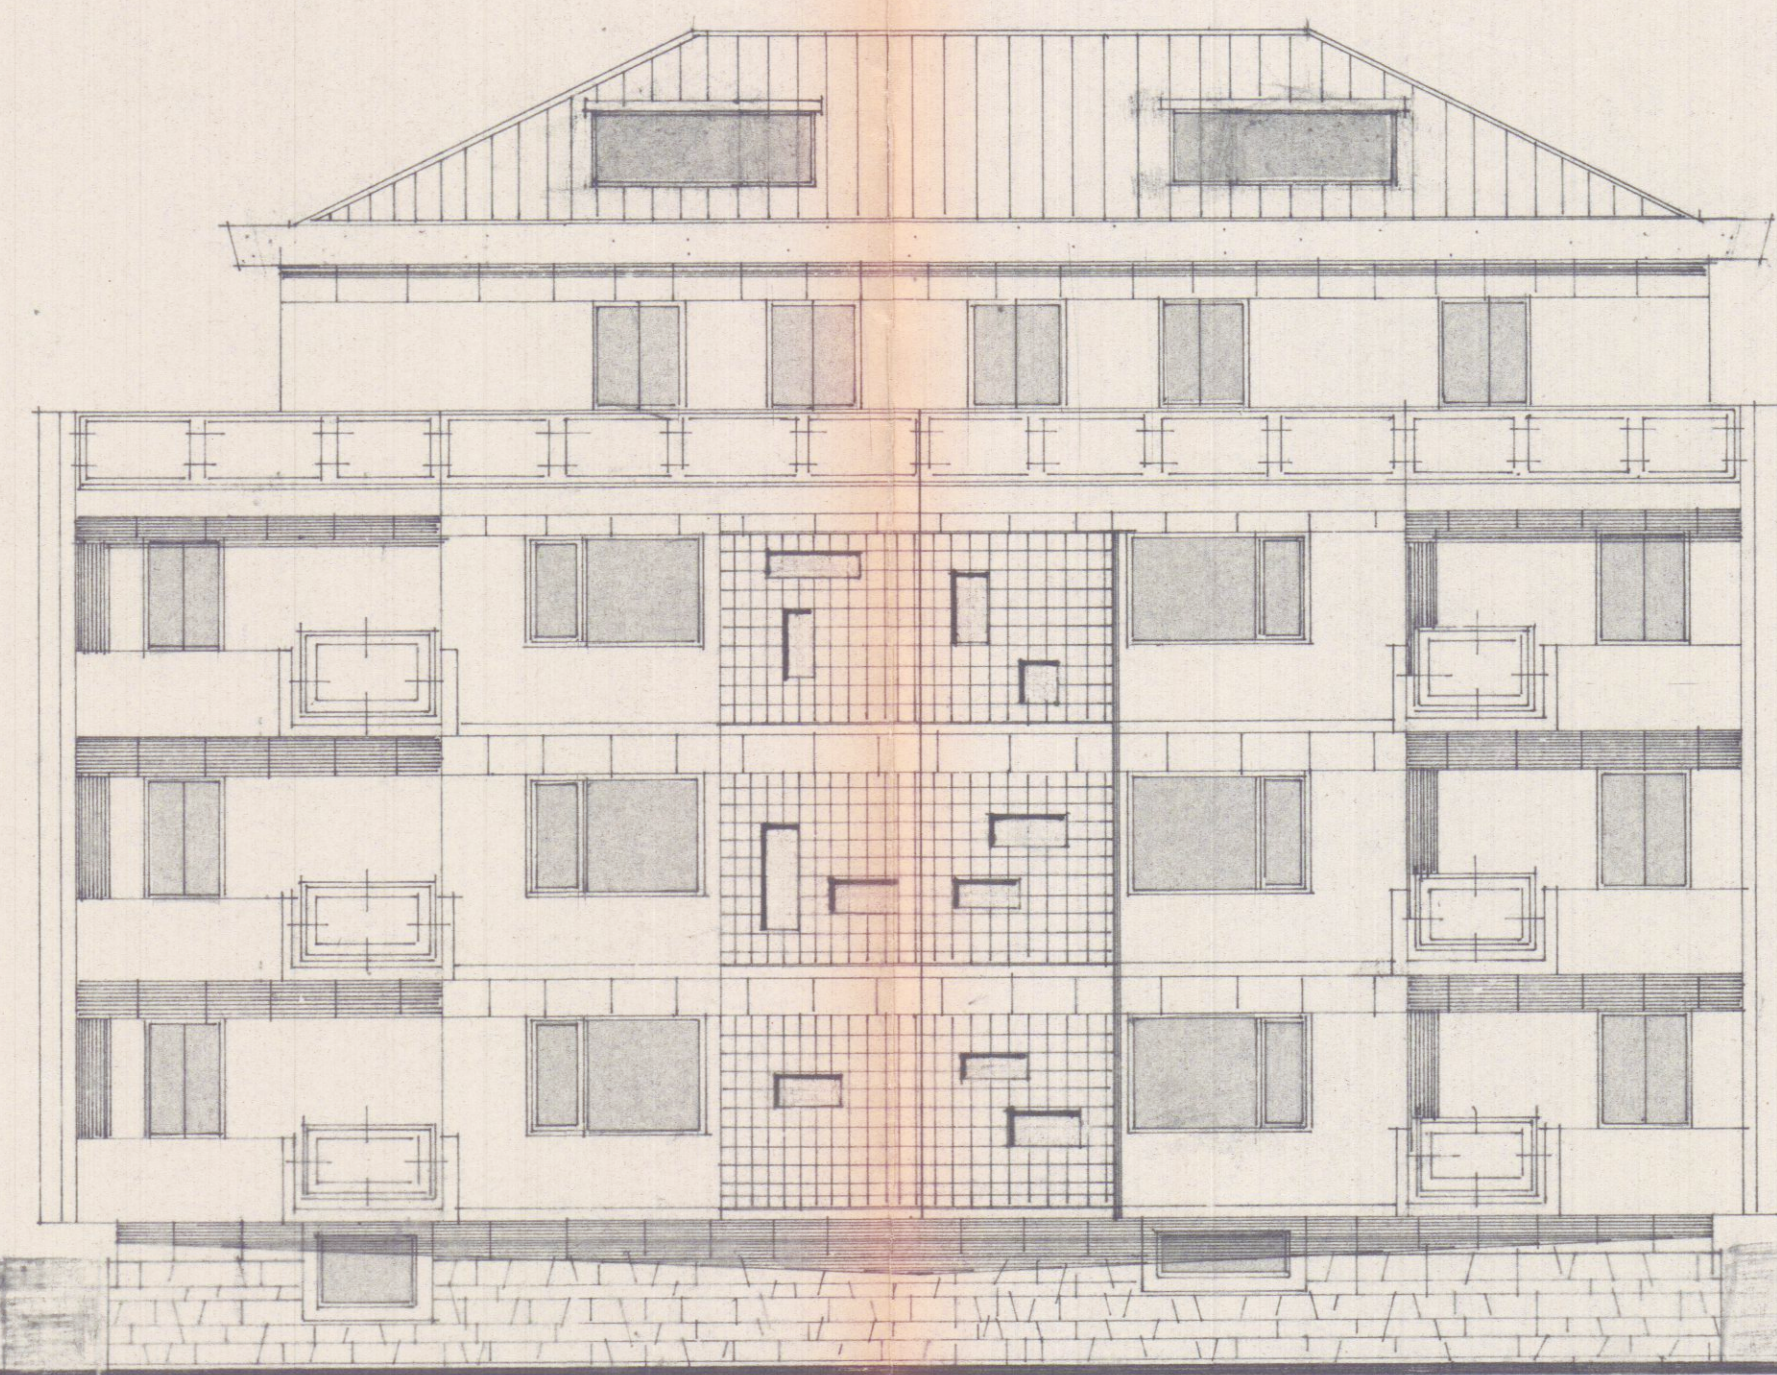

PROSPETTO EST

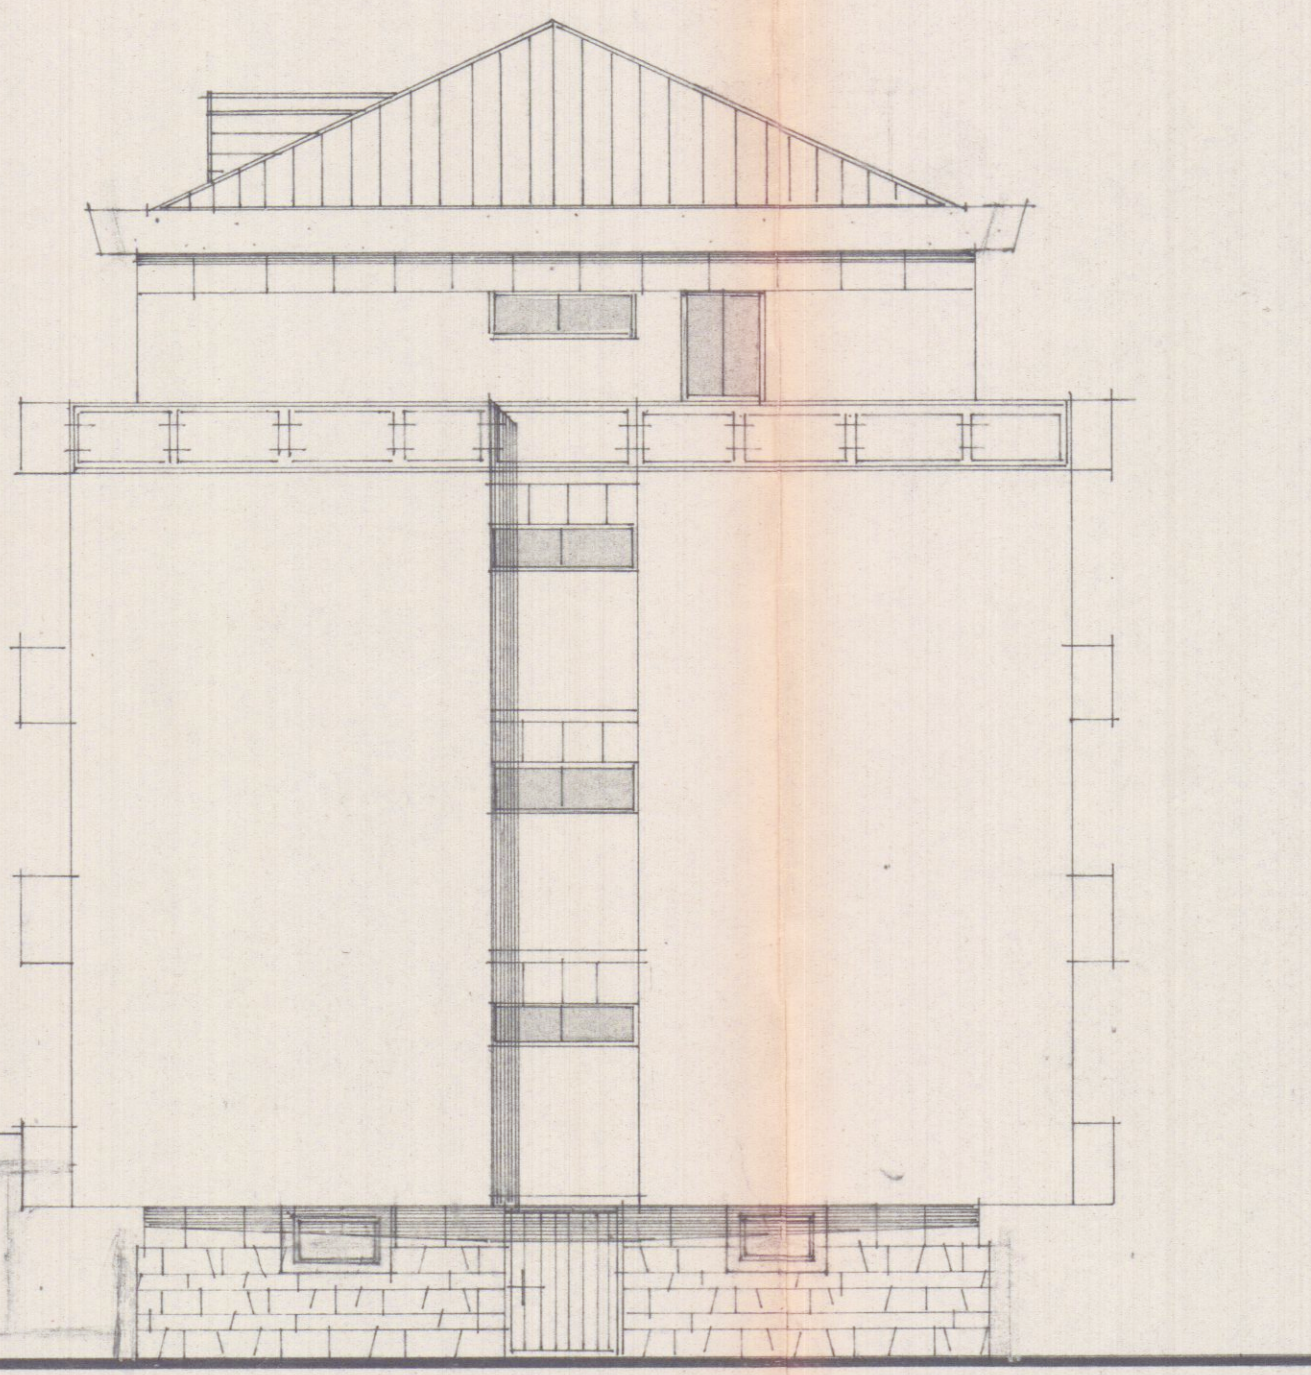

PROSPETTO SUD

PIANTA COPERTURA

