



UFFICIO TECNICO ERARIALE di

Comune di Carrara

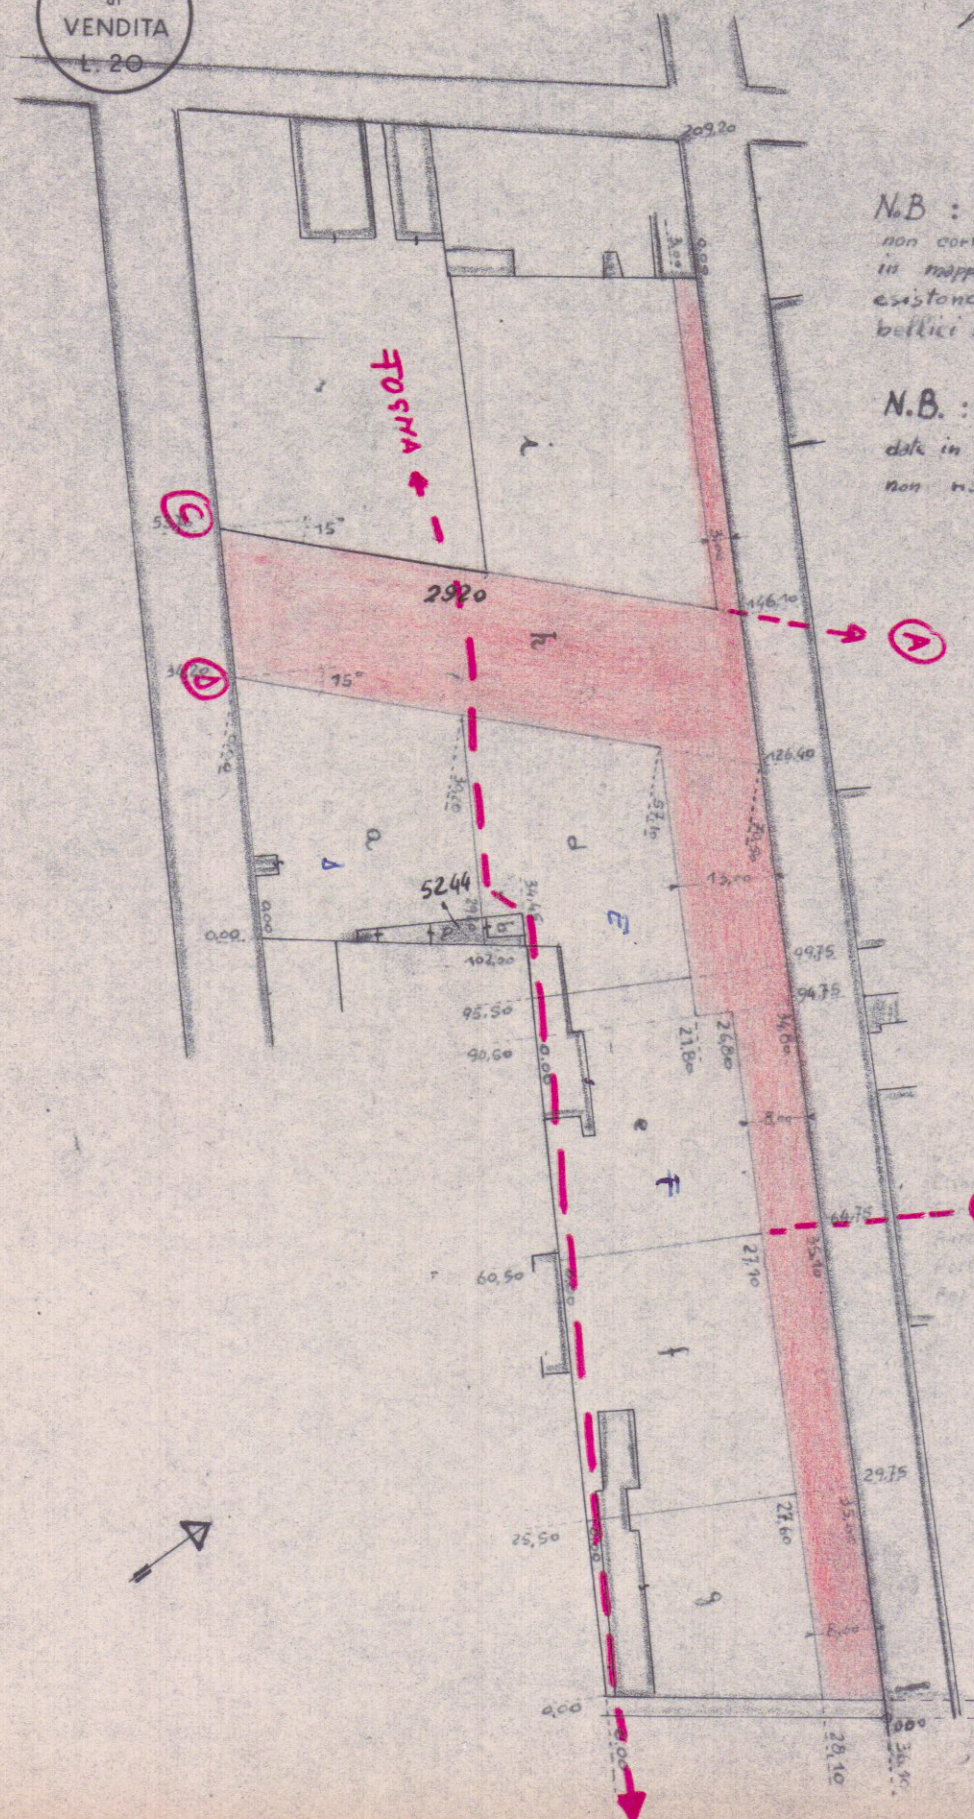
Sez. Cens.

Allegato a nota di voltura N°

dell'anno

Estratto di mappa che si rilascia esclusivamente a scopo di frazionamento a termini dell'articolo 57 del Testo Unico delle leggi sul Nuovo Catasto Terreni, modificato dall'art. 1 della legge 17 agosto 1941, n° 378 e successive modificazioni.

L'INGEGNERE CAPO ERARIALE

*Mana*PREZZO
di
VENDITA
L. 20

N.B.: Le misure effettuate sul posto non corrispondono a quelle della figura in mappa, inoltre alcuni edifici non esistono, perché distrutti da eventi bellici.

N.B.: Le lettere b e c sono state date in precedenti frazionamenti che non risultano nel presente tipo.

Sezione A for. 81

Scala 1:1000

300
60
30
60
70
150
690

PARTICELLE DA FRAZIONARE

SEZIONE	FOGLIO	NUMERO		TARIFFA		QUALITÀ	Classe Simboli di deduzione	SUPERFICIE			REDDITO	
		Princ.	Sub.	Reddito dominicale	Reddito agrario			Ha.	a.	ca.	Dominicale	Agrario
A	81	2920	-	-	-	coll. uliveto	-	100.70	-	-	-	-
		5244	-	-	-	coll. uliveto	-	80	-	-	-	-

RISULTATO DEL FRAZIONAMENTO

FOGLIO	NUMERI		SUPERFICIE		REDDITO			DITTA DA INTESTARSI
	Provvisori		Definitivi		Ha.	a.	ca.	
	Princ.	Sub.	Princ.	Sub.				
81	2920	a			8.87	✓	—	Moretti Roberto, nato a Ortanova il 20-1-1921 - Bossani Ferruccio, nato a Ortanova il 25-9-1920
		h			85.83	—	—	Rimane alla ditta intestata
		c			31.35	117	—	" " " "
		d			8.47	—	—	Moretti Roberto, nato a Ortanova il 20-1-1921 - Bossani Ferruccio, nato a Ortanova il 25-9-1920
		e			9.18	—	—	Rimane alla ditta intestata
		f			9.97	—	—	" " " "
		g			7.53	—	—	" " " "
					100.70			
					81.44			
"	5244	a			5.5			Moretti Roberto, nato a Ortanova il 20-1-1921 - Bossani Ferruccio, nato a Ortanova il 25-9-1920
		b			33			" " " "
					80			

Il presente tipo è stato eseguito dal sottoscritto in base ai rilievi sul luogo.
CARRARA il 27 Marzo 1969

IL PERITO Dott. FRANCO MENCONI

Iscritto all'albo della Provincia di Toscana

LE PARTI O I LORO DELEGATI

Riconosciuta regolare la ripartizione della superficie e dei redditi.

MASSA

IL CAPO SEZIONE

Verificato in campagna e

IL TECNICO ERARIALE

V° L'INGEGNERE CAPO ERARIALE