Progetto di fabbricato di civile abitazione, sito in Avenza via Pisa,
al mappale 5336/a - sez. A, su terreno di proprietà di Pellini Lucilla Gigliola,
- Variante esecutiva al progetto presentato in data 5 Novembre 1963.

3°

APPROVATO

CONTROLLATO
IL TECNICO

DOTT. ARCHITETTO
MATELLI
AVENZA (CARRARA)

PELLINI GIGLIOLA
Pellini Lucilla Gigliola

DA CONSEGNARSI
Servizio dei Conti Correnti Postali
Ricevuta di un versamento
di L. 83.520 (in cifre)
Lire Ottantatremila cinquecentoventi (in lettere)
eseguito da Pellini Lucilla
sul c/c N. 1/15046 intestato alla:
BANCA NAZ. DEL LAVORO
Centro Servizi Speciali - c/ Cassa Nazionale Previdenza Ingegneri ed Architetti (Contributi Opere)
Piazza Albania, 35 - ROMA
Addì 2/3 1967
Bollo lineare dell'Ufficio accettante
Tassa L.
numerato di accettazione 114
L'Ufficiale di Posta
Bollo a data
CARRARA 2 MAR 1967

...co alle condizioni
...sso di costruzione
...-12-1966
L'ING. CAPO

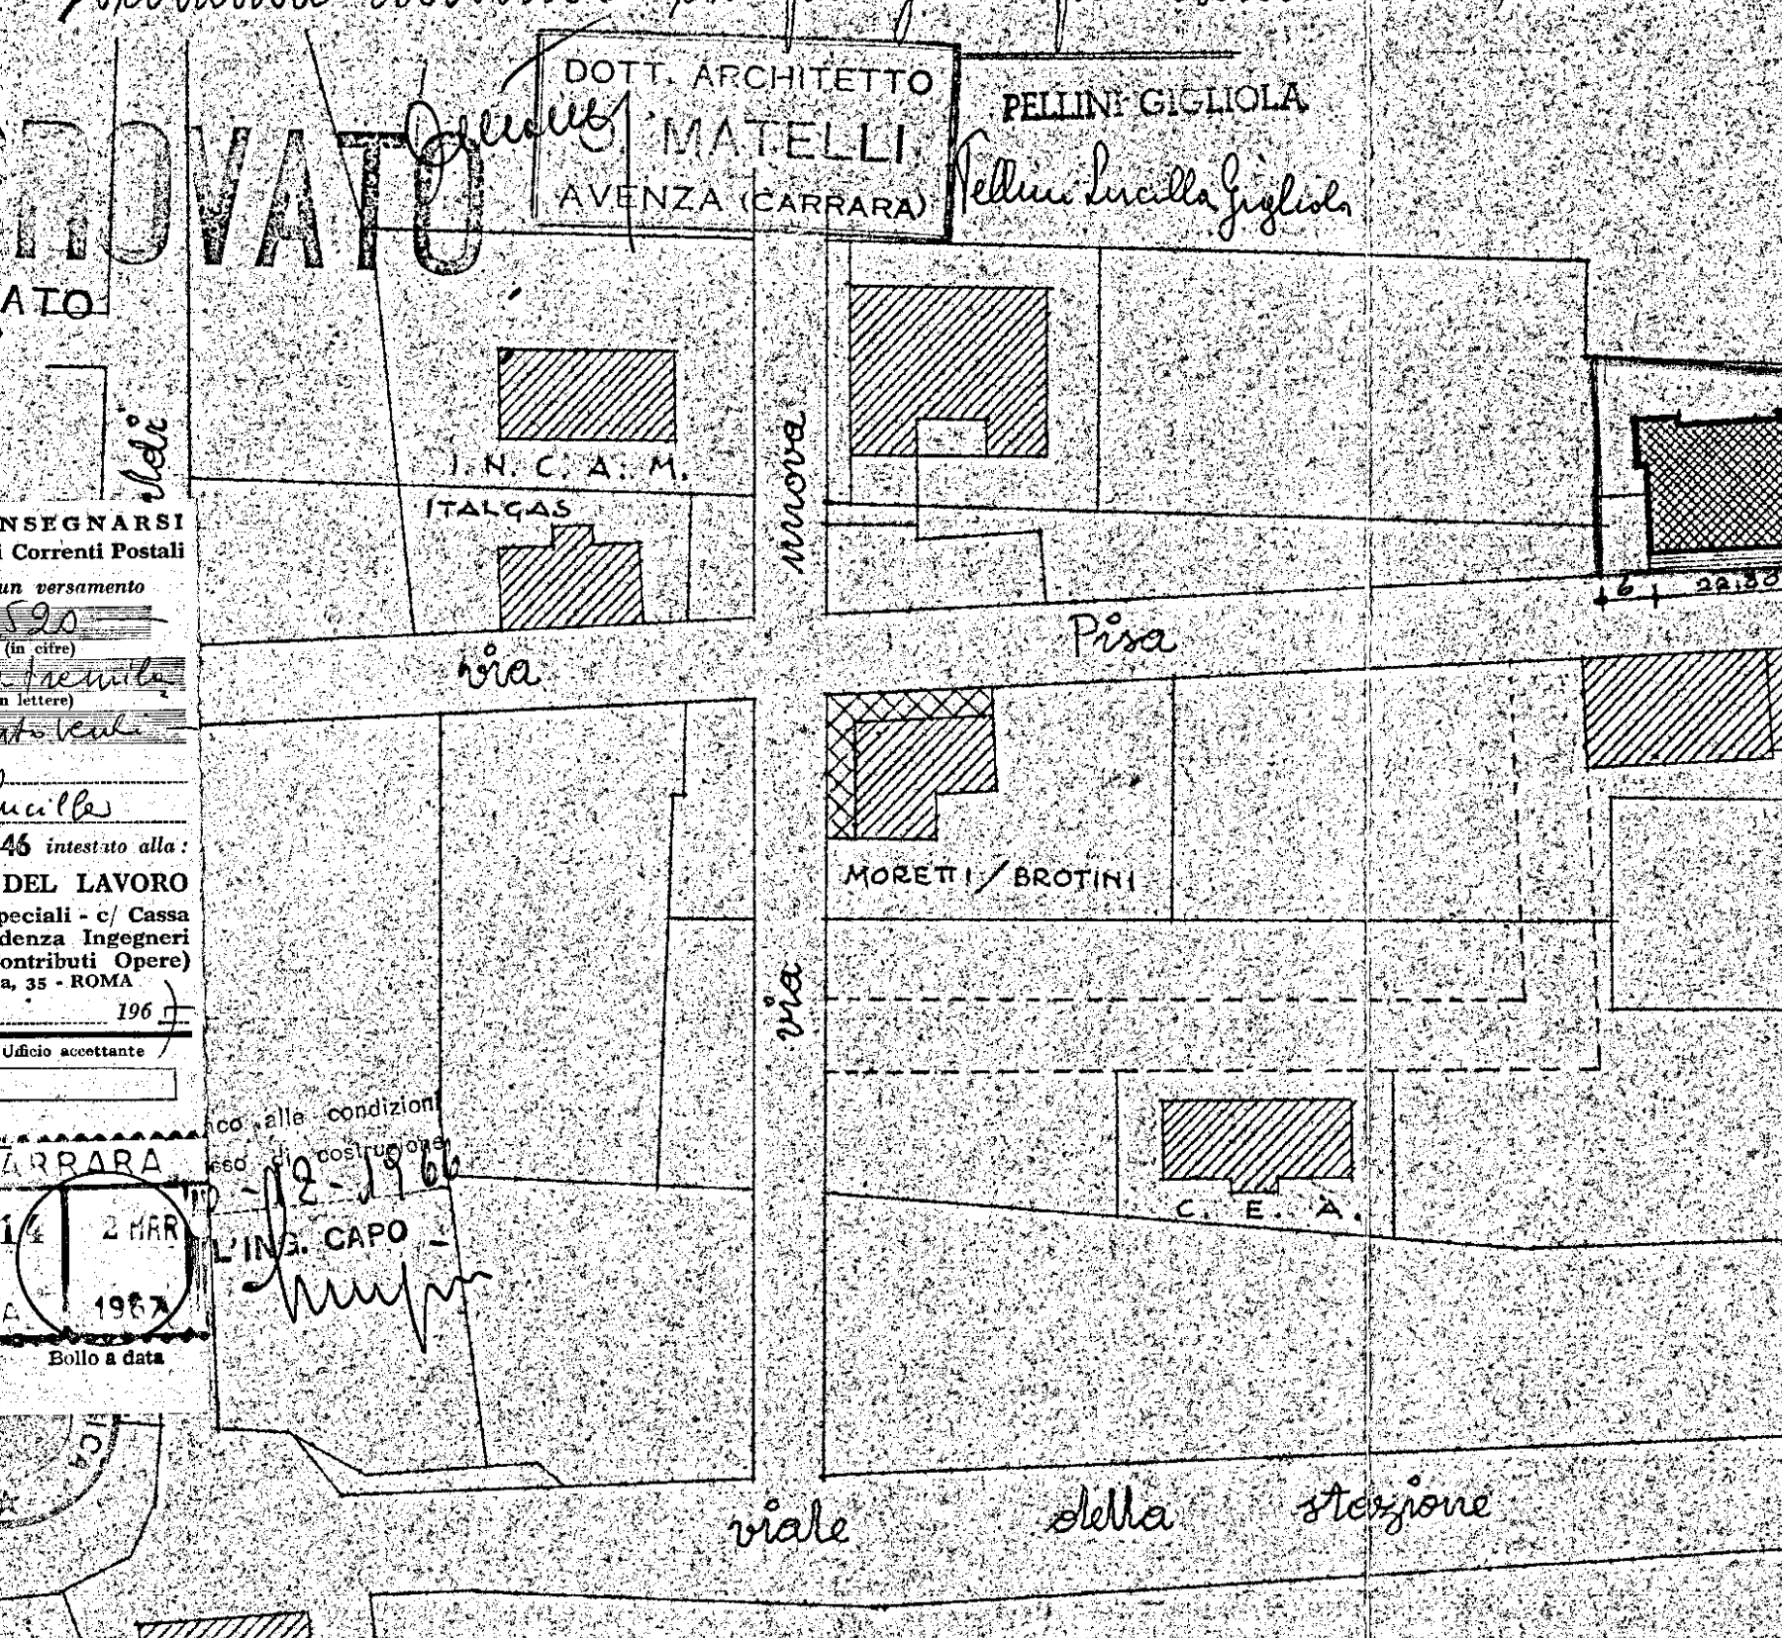
I.N.C.A.M.
ITALGAS
via Nuova
via Pisa
MORETTI / BROTINI
C.E.A.
6
22.30
4.30
6
viale XX Settembre
viale della stazione

planimetria ubicativa 1:1000

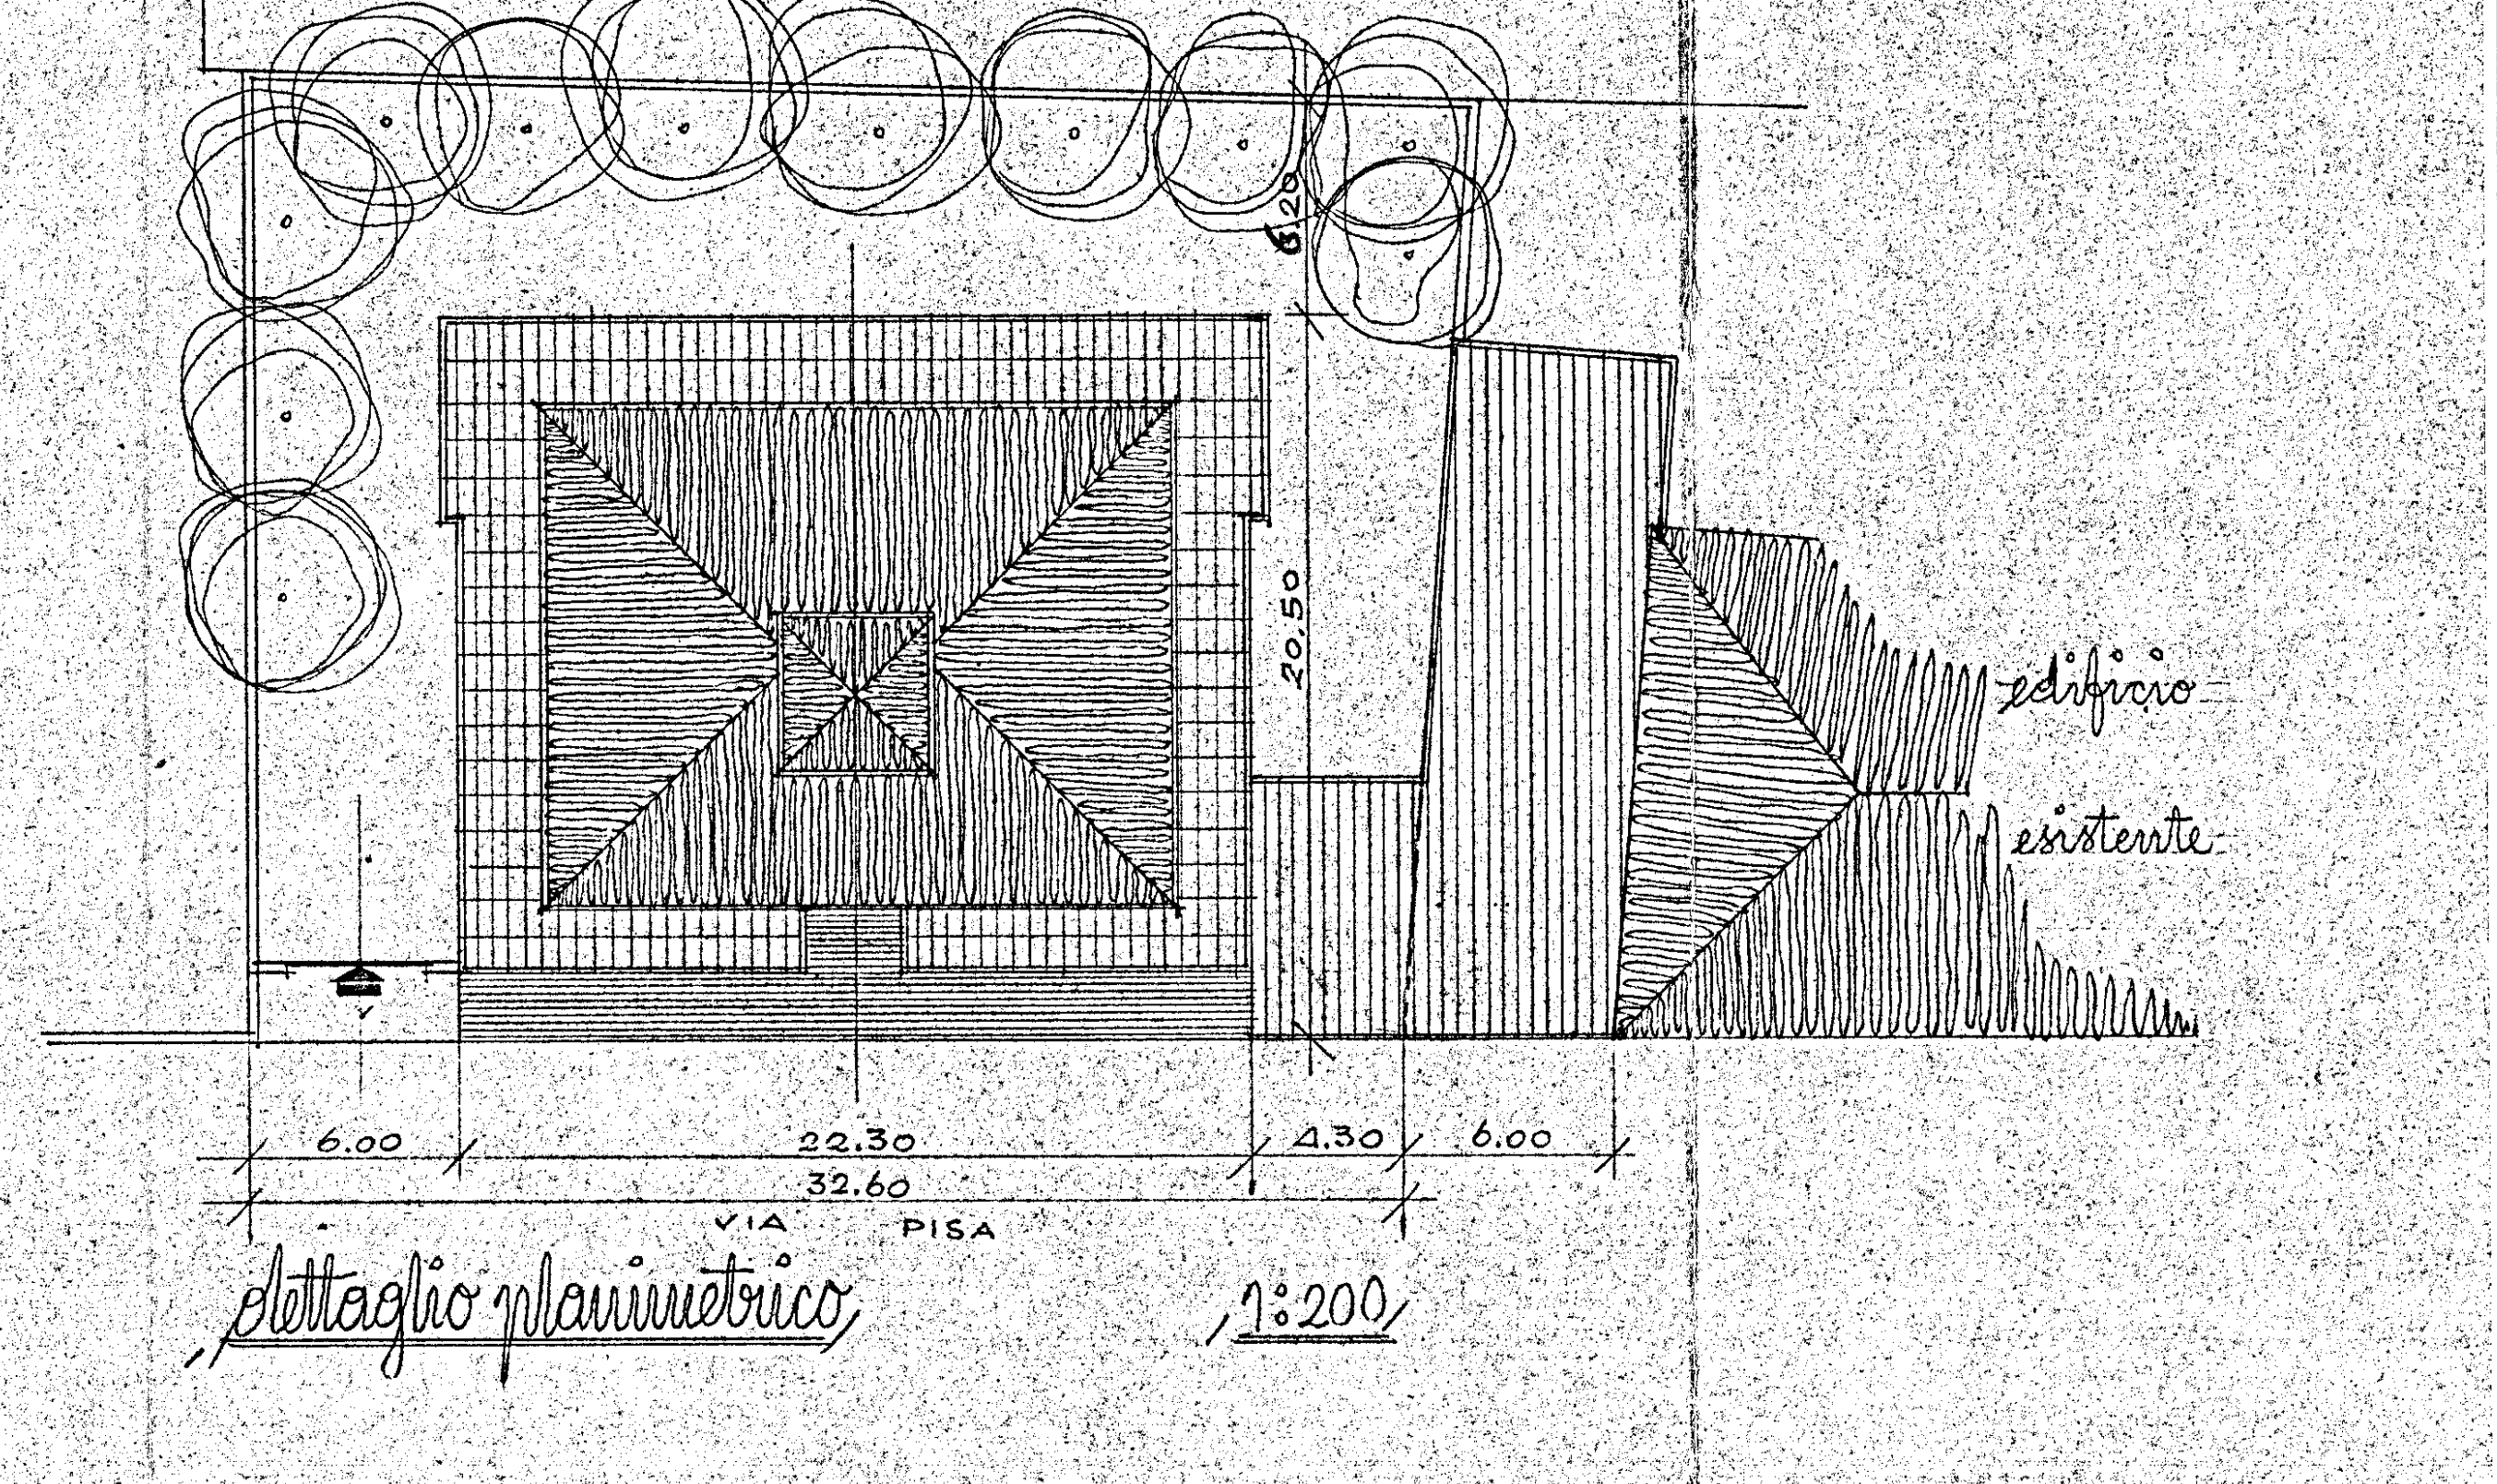
20,50
edificio esistente
6.00
22.30
4.30
6.00
32.60
VIA PISA

dettaglio planimetrico 1:200

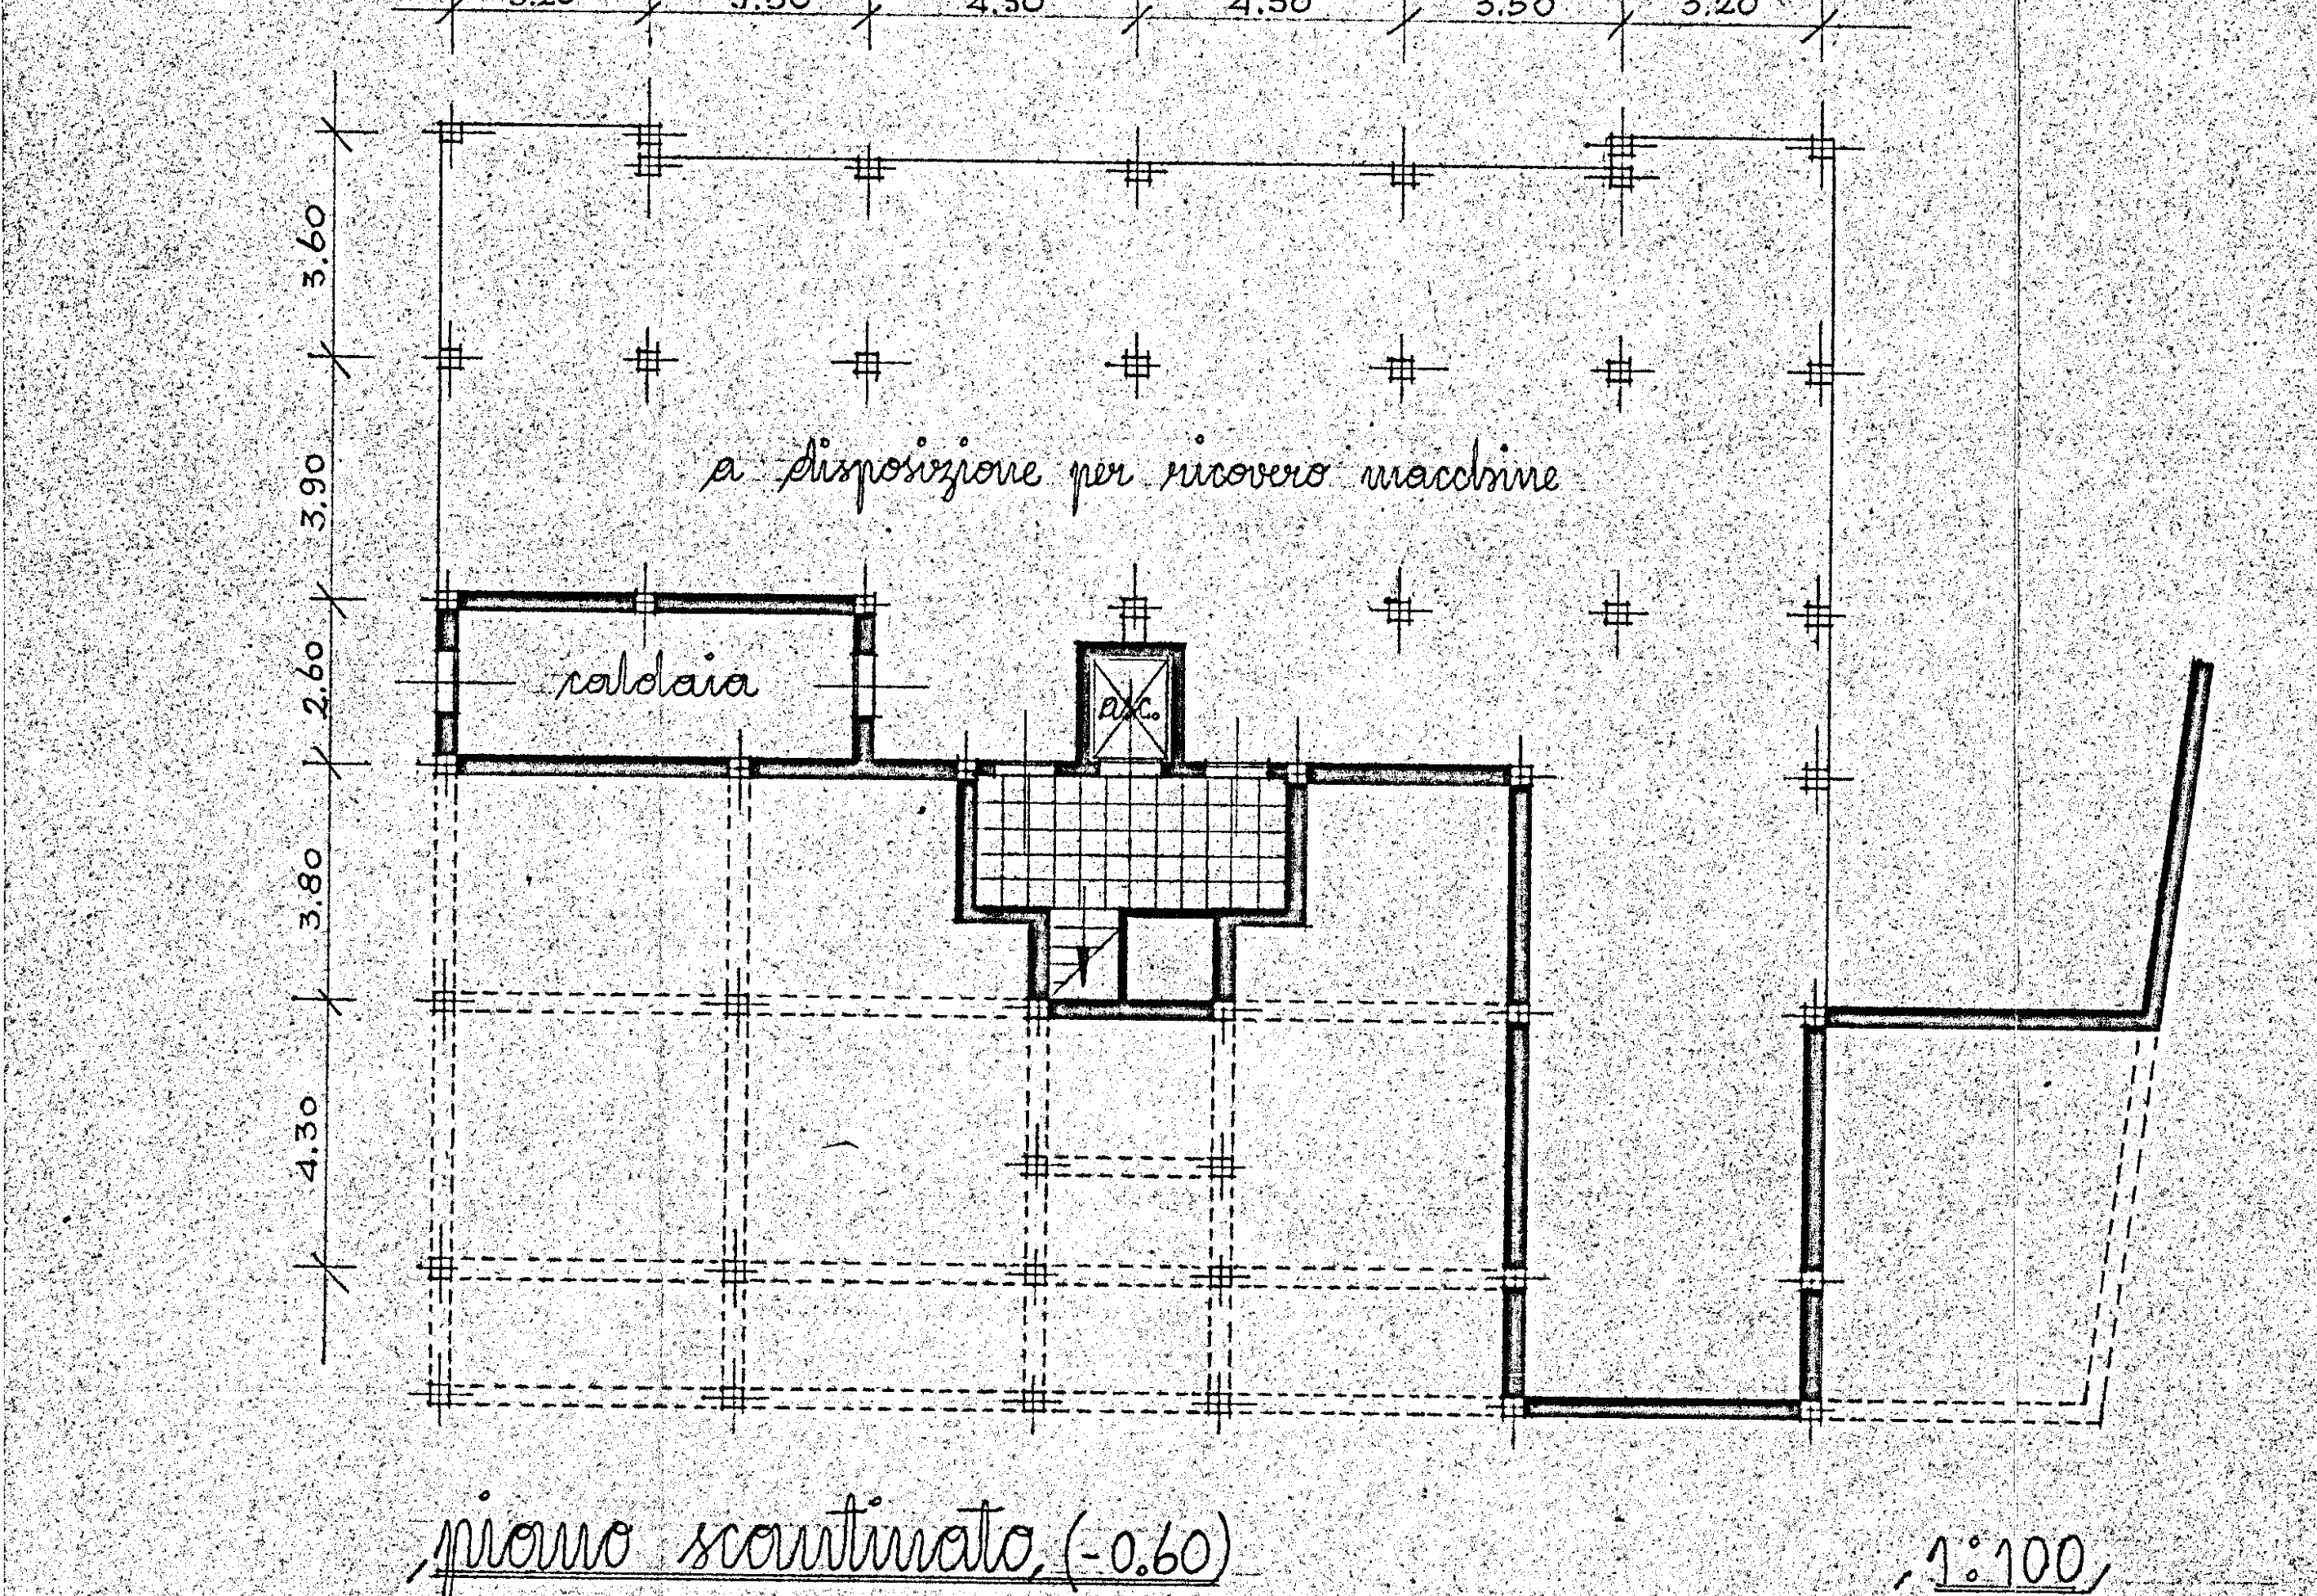
3.20
3.50
4.30
4.30
3.50
3.20
3.60
3.90
2.60
3.80
4.30
a disposizione per ricovero macchine
caldaia

piano scantinato (-0.60) 1:100

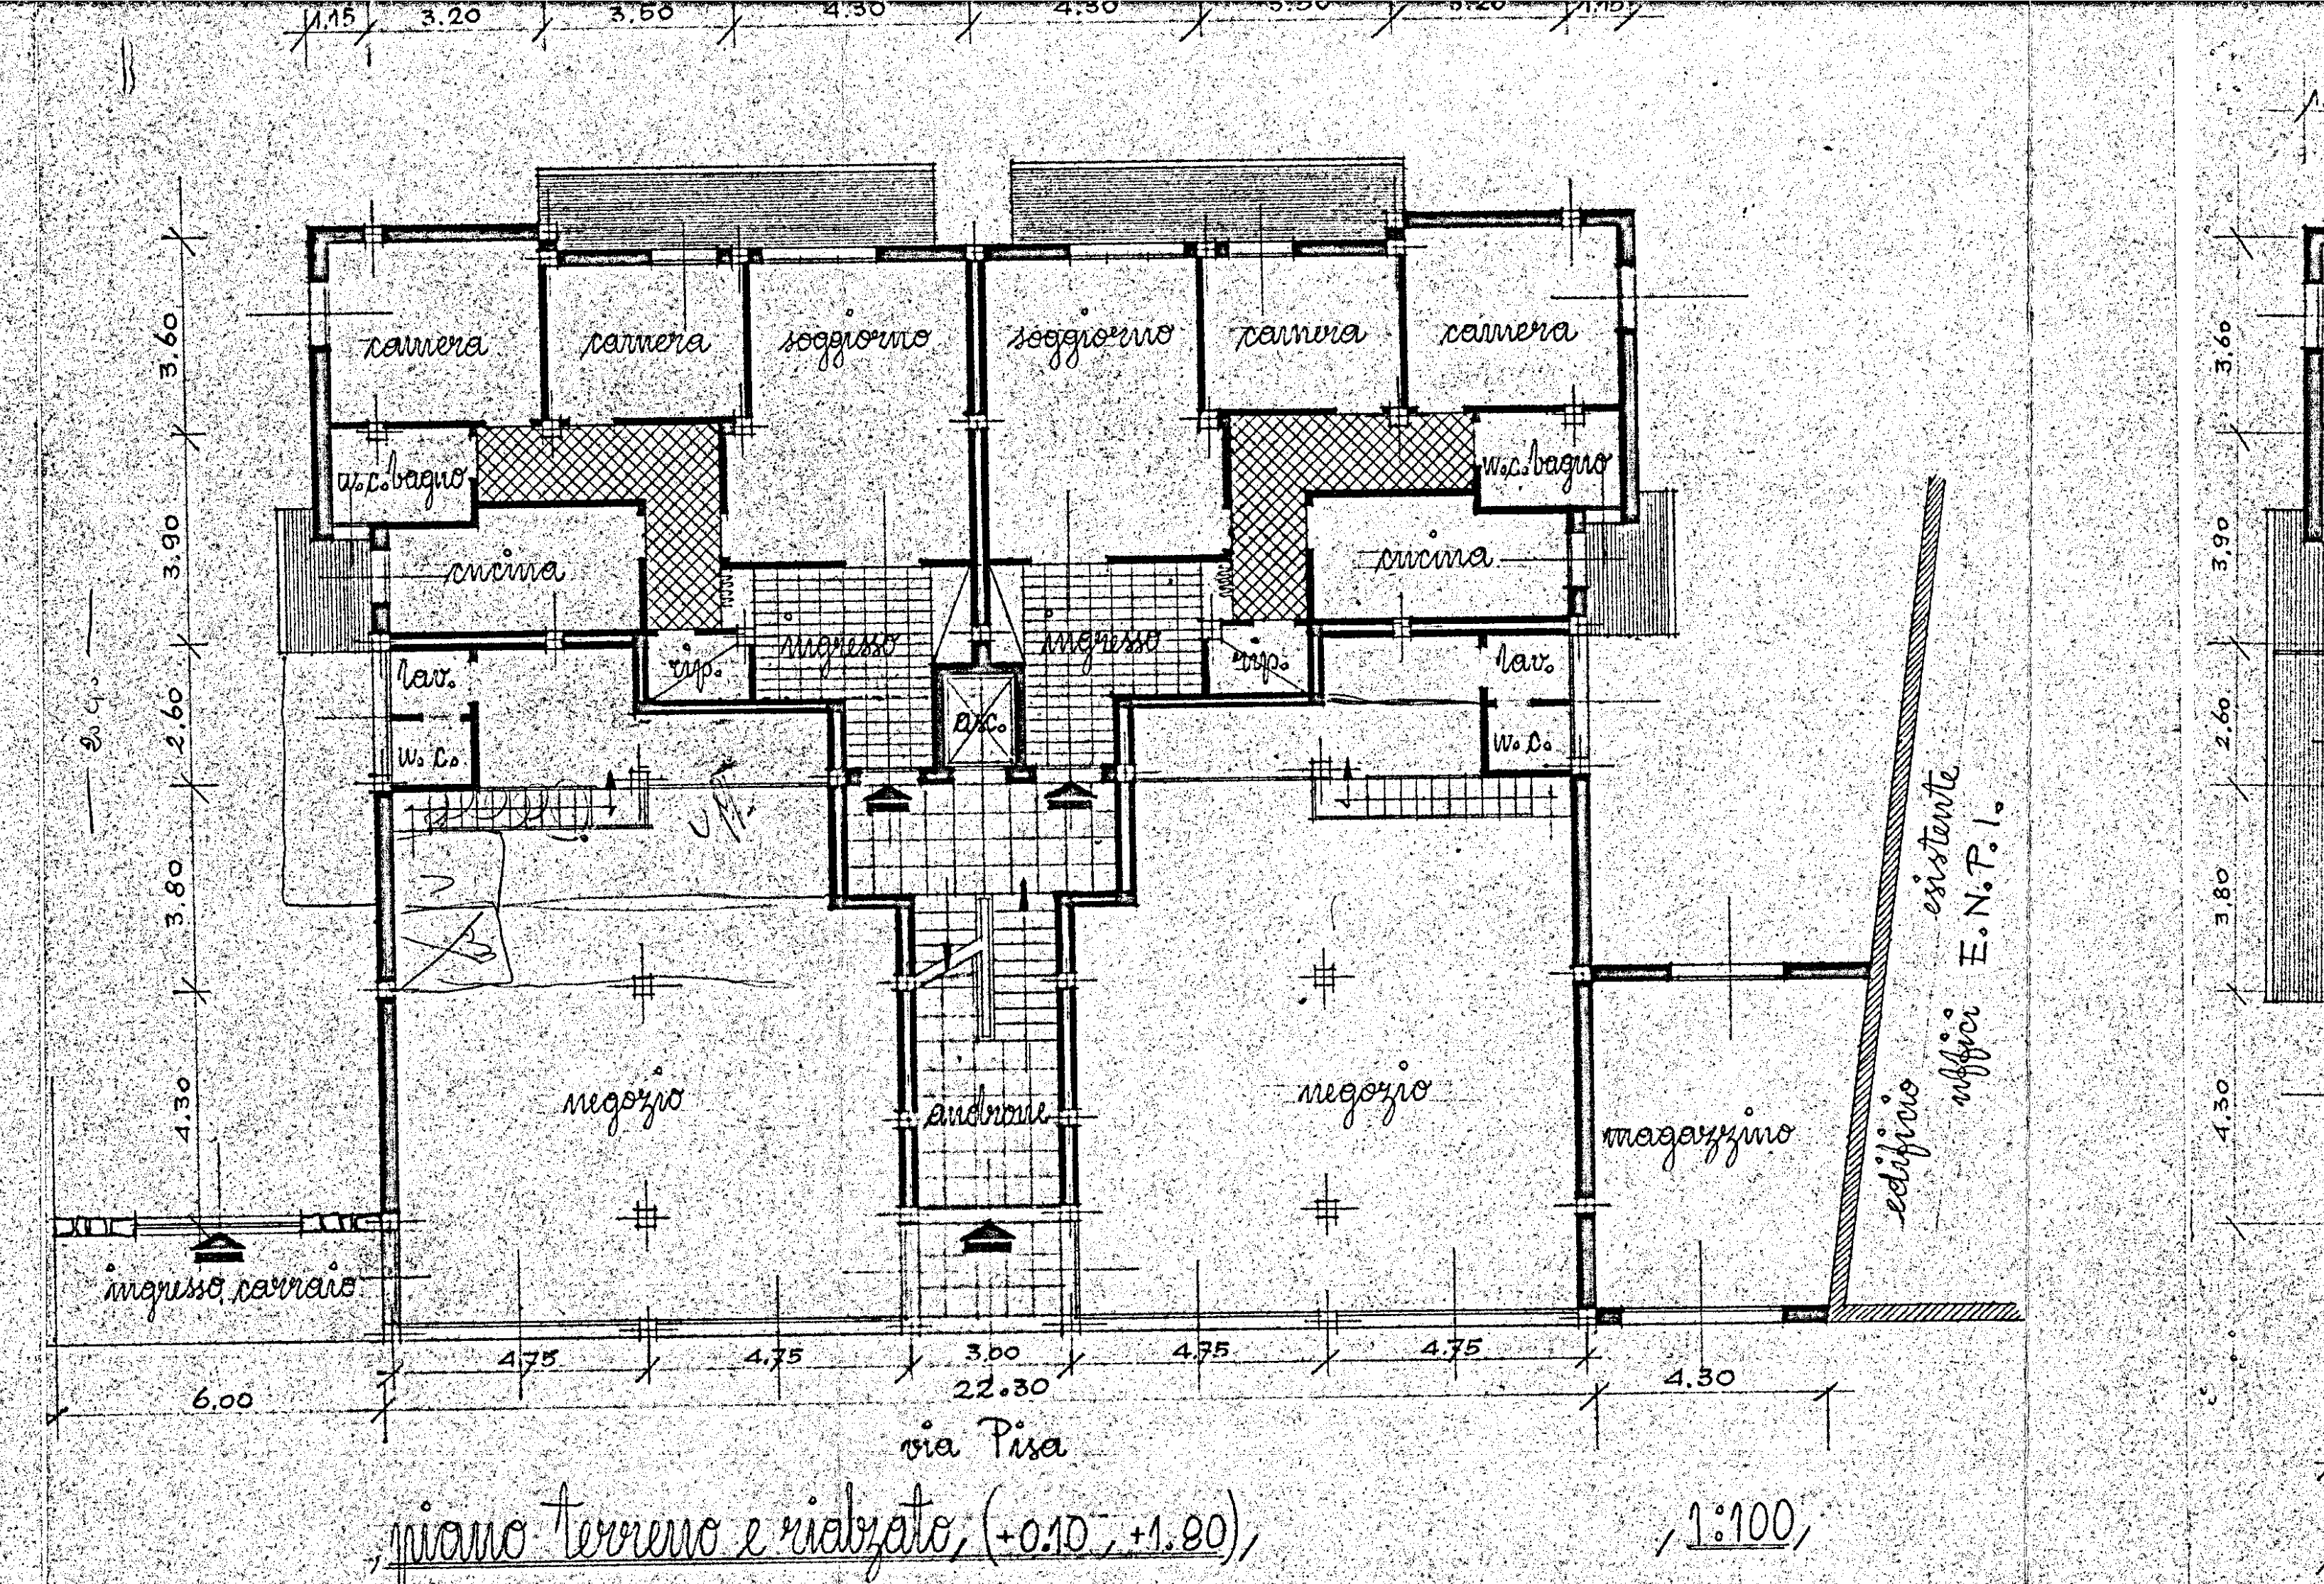
1.15
3.20
3.50
4.30
4.30
3.50
3.20
1.15
camera
camera
soggiorno
soggiorno
camera
camera
w.c. bagno
w.c. bagno
cucina
cucina
ingresso
ingresso
rip.
rip.
asc.
lav.
lav.
W.C.
W.C.
negozio
androne
negozio
magazzino
ingresso carraio
6.00
4.75
4.75
3.00
4.75
4.75
4.30
22.30
via Pisa
edificio esistente E.N.P.I.

piano terreno e rialzato (+0.10, +1.80) 1:100

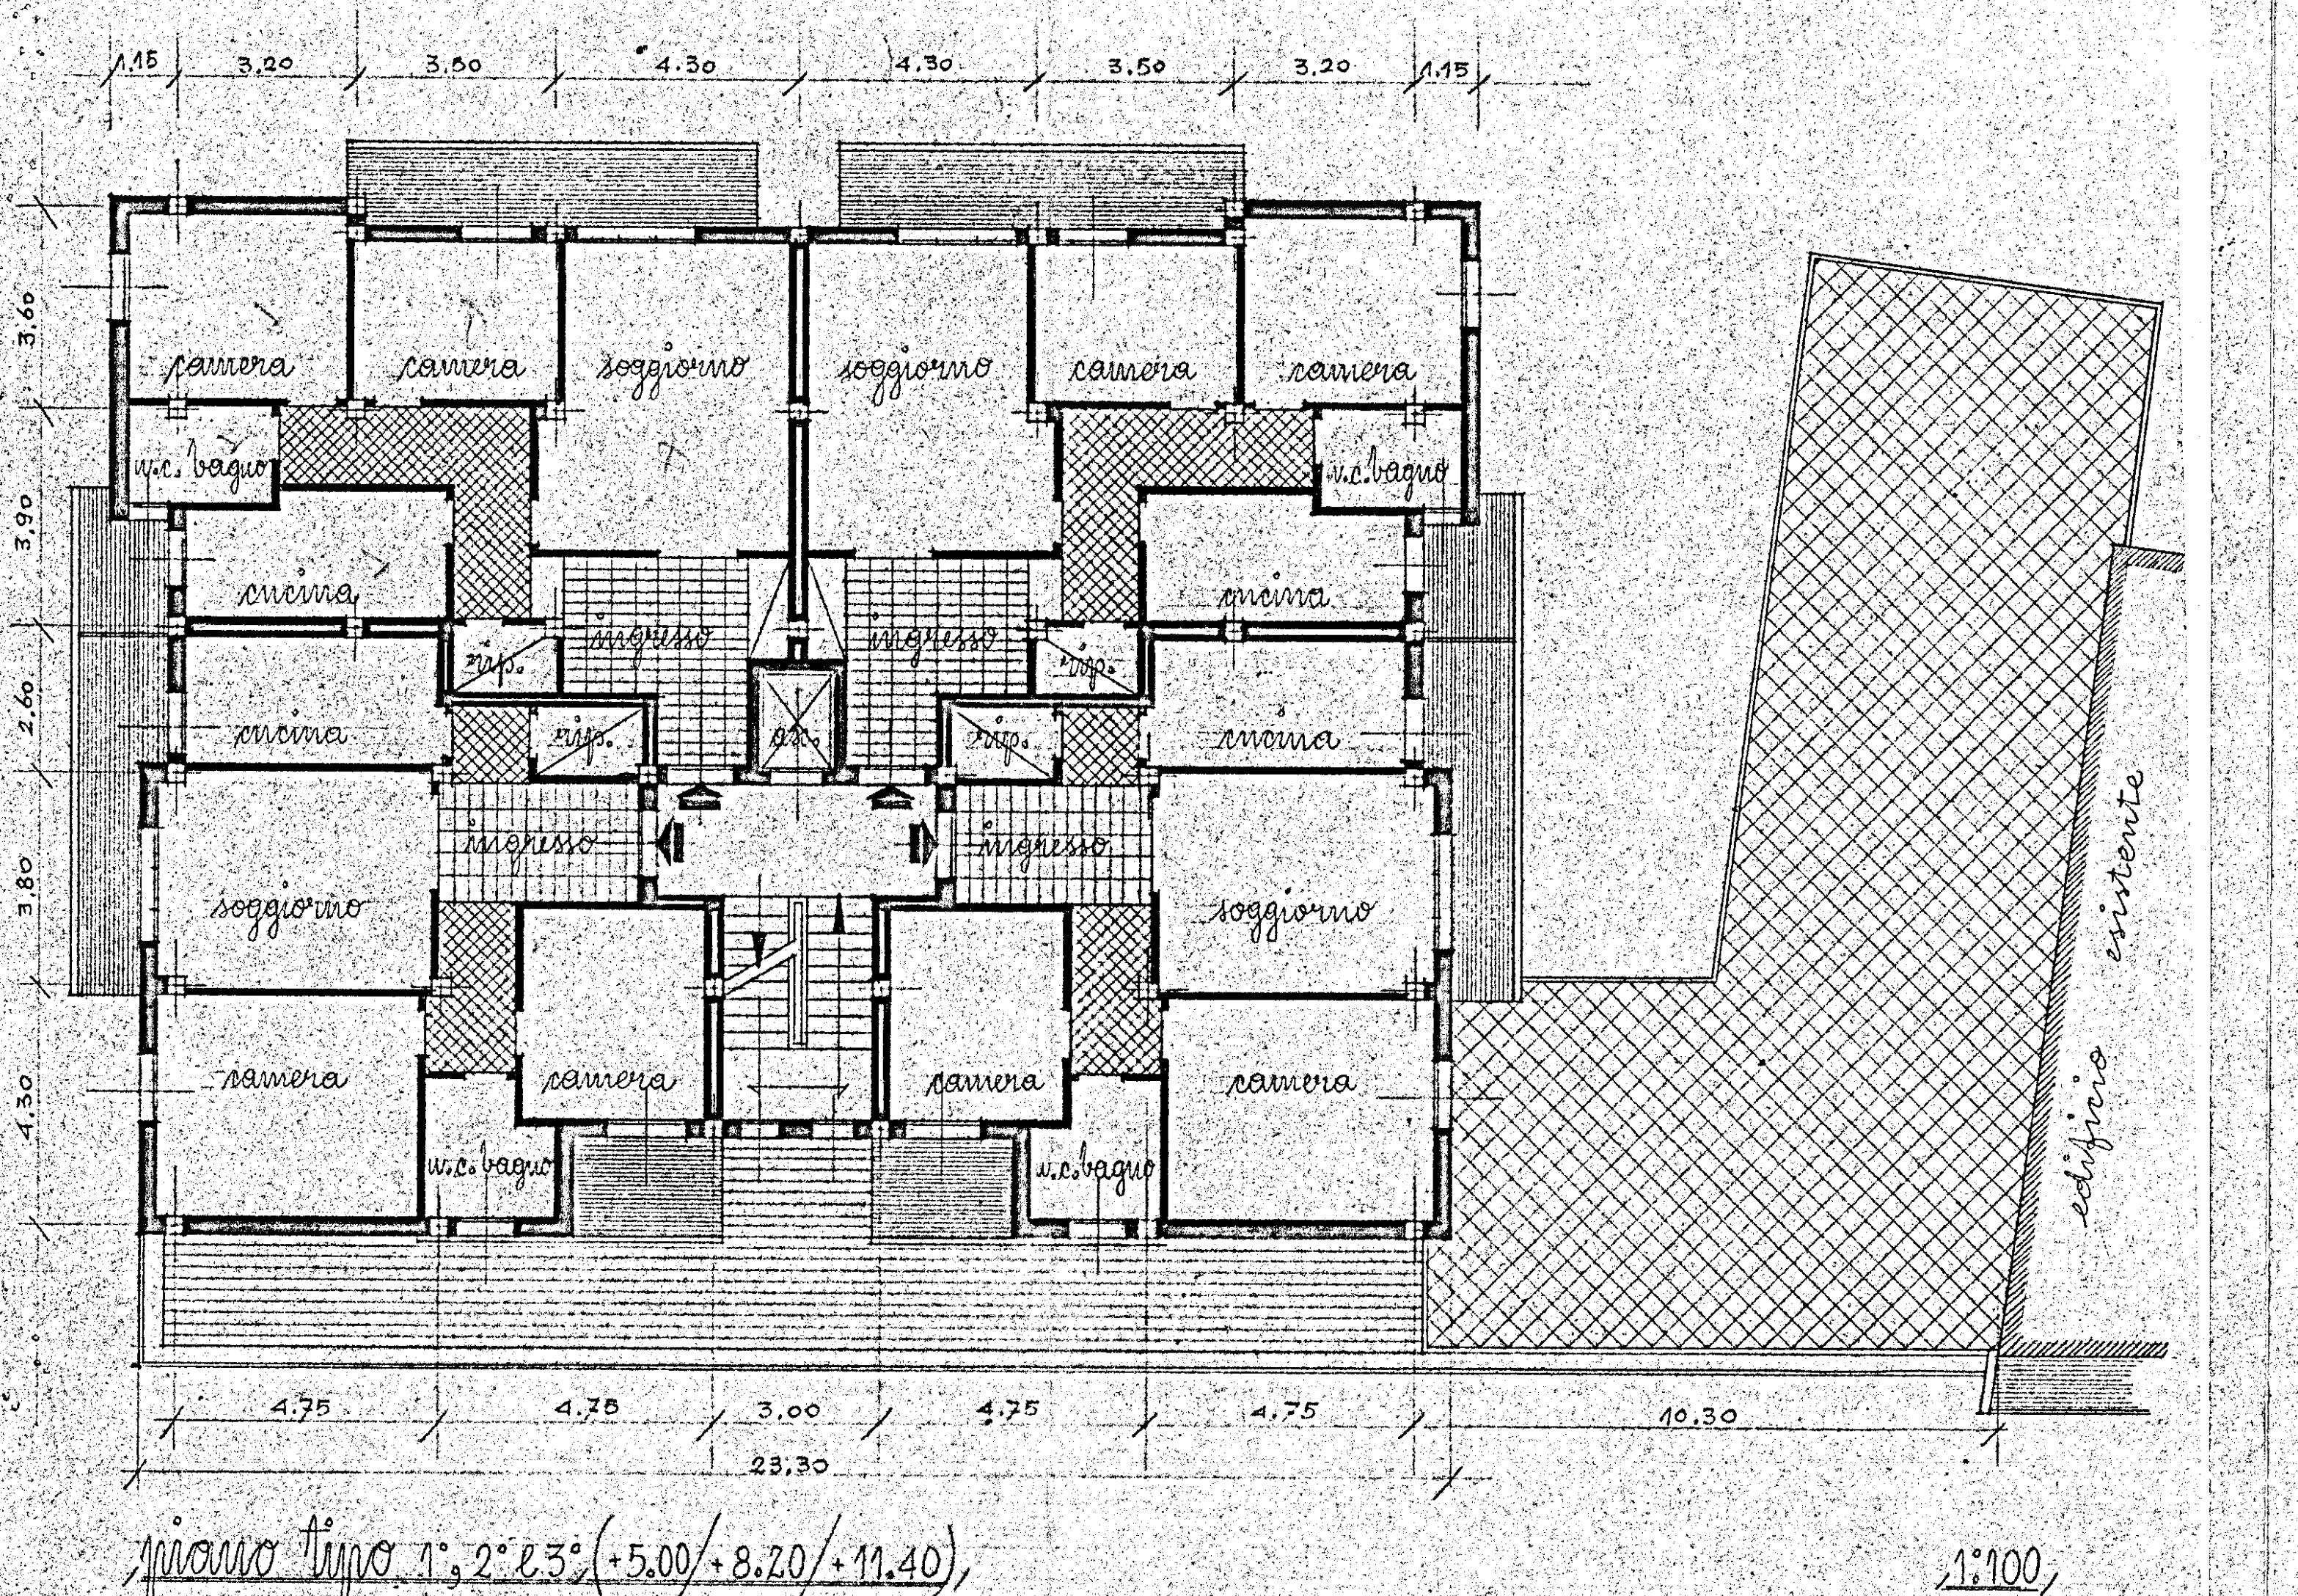
1.15
3.20
3.50
4.30
4.30
3.50
3.20
1.15
3.60
3.90
2.60
3.80
4.30
camera
camera
soggiorno
soggiorno
camera
camera
w.c. bagno
w.c. bagno
cucina
cucina
cucina
cucina
rip.
rip.
ingresso
ingresso
asc.
soggiorno
soggiorno
camera
camera
camera
camera
w.c. bagno
w.c. bagno
4.75
4.75
3.00
4.75
4.75
23.30
10.30
edificio esistente

piano tipo 1°, 2° e 3° (+5.00 / +8.20 / +11.40) 1:100

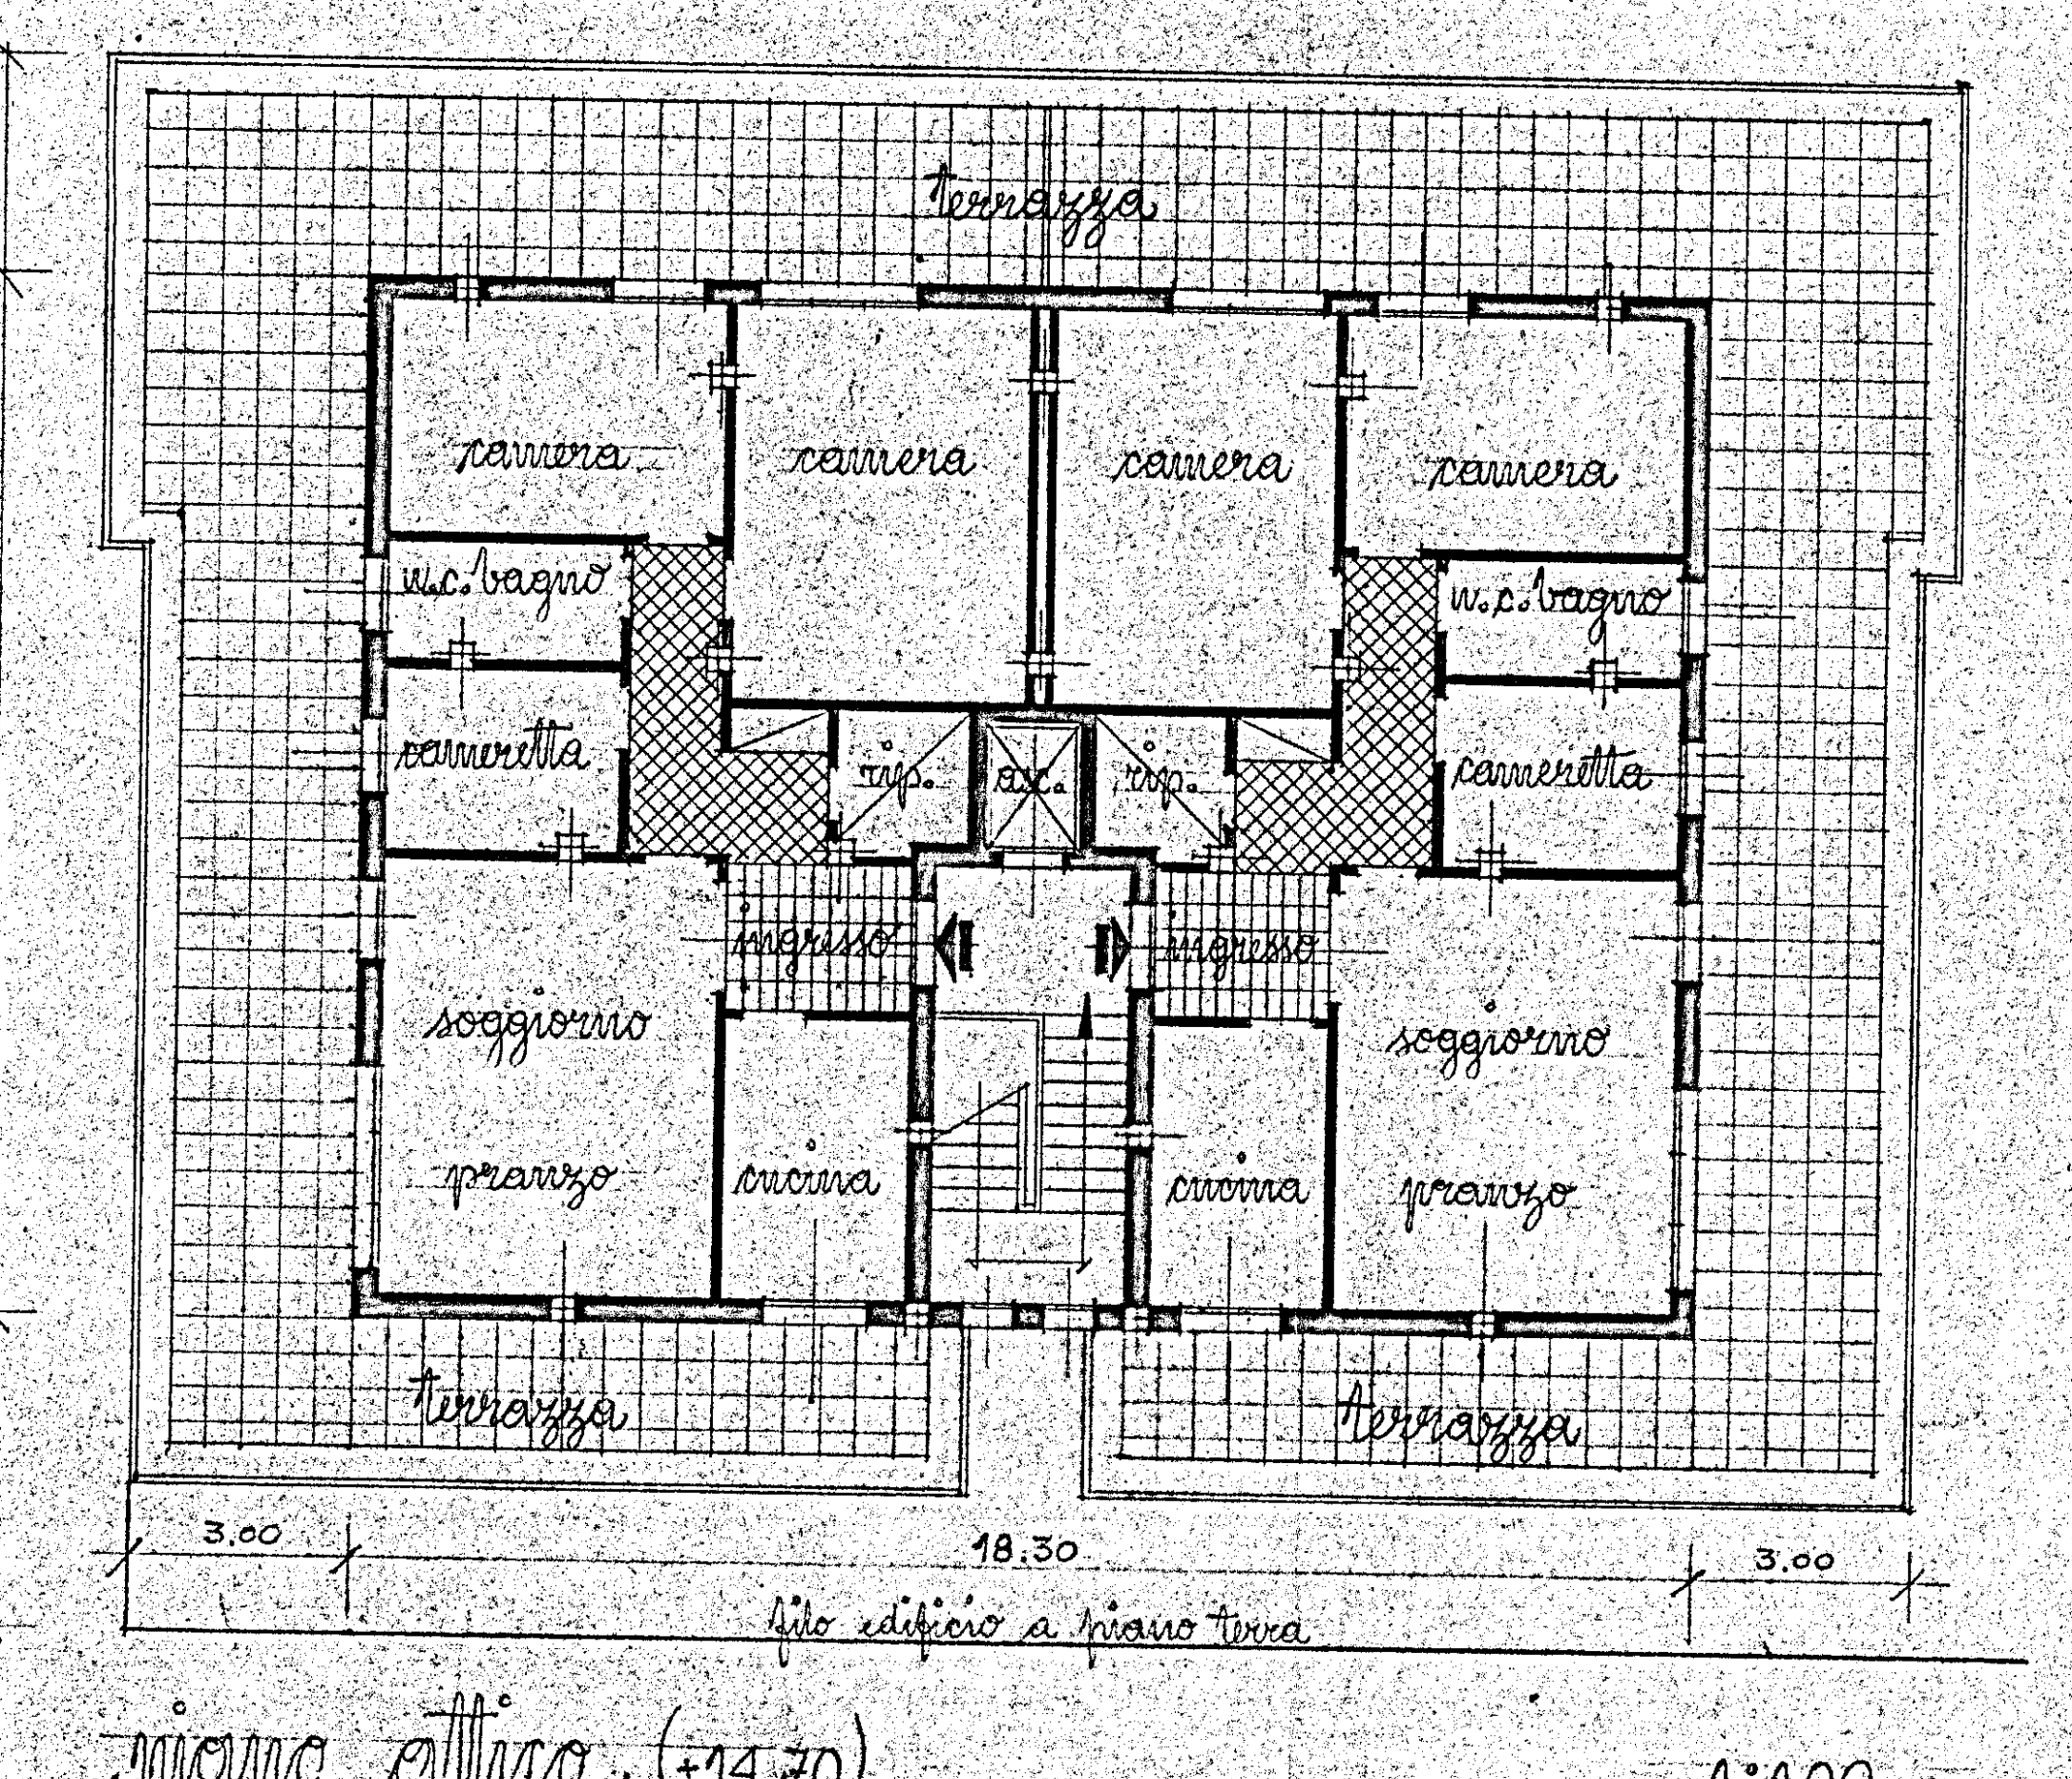
3.00
14.30
terrazza
camera
camera
camera
camera
w.c. bagno
w.c. bagno
cameretta
cameretta
rip.
rip.
asc.
ingresso
ingresso
soggiorno
soggiorno
pranzo
cucina
cucina
pranzo
terrazza
terrazza
3.00
18.30
3.00
filo edificio a piano terra

piano attico (+14.70) 1:100

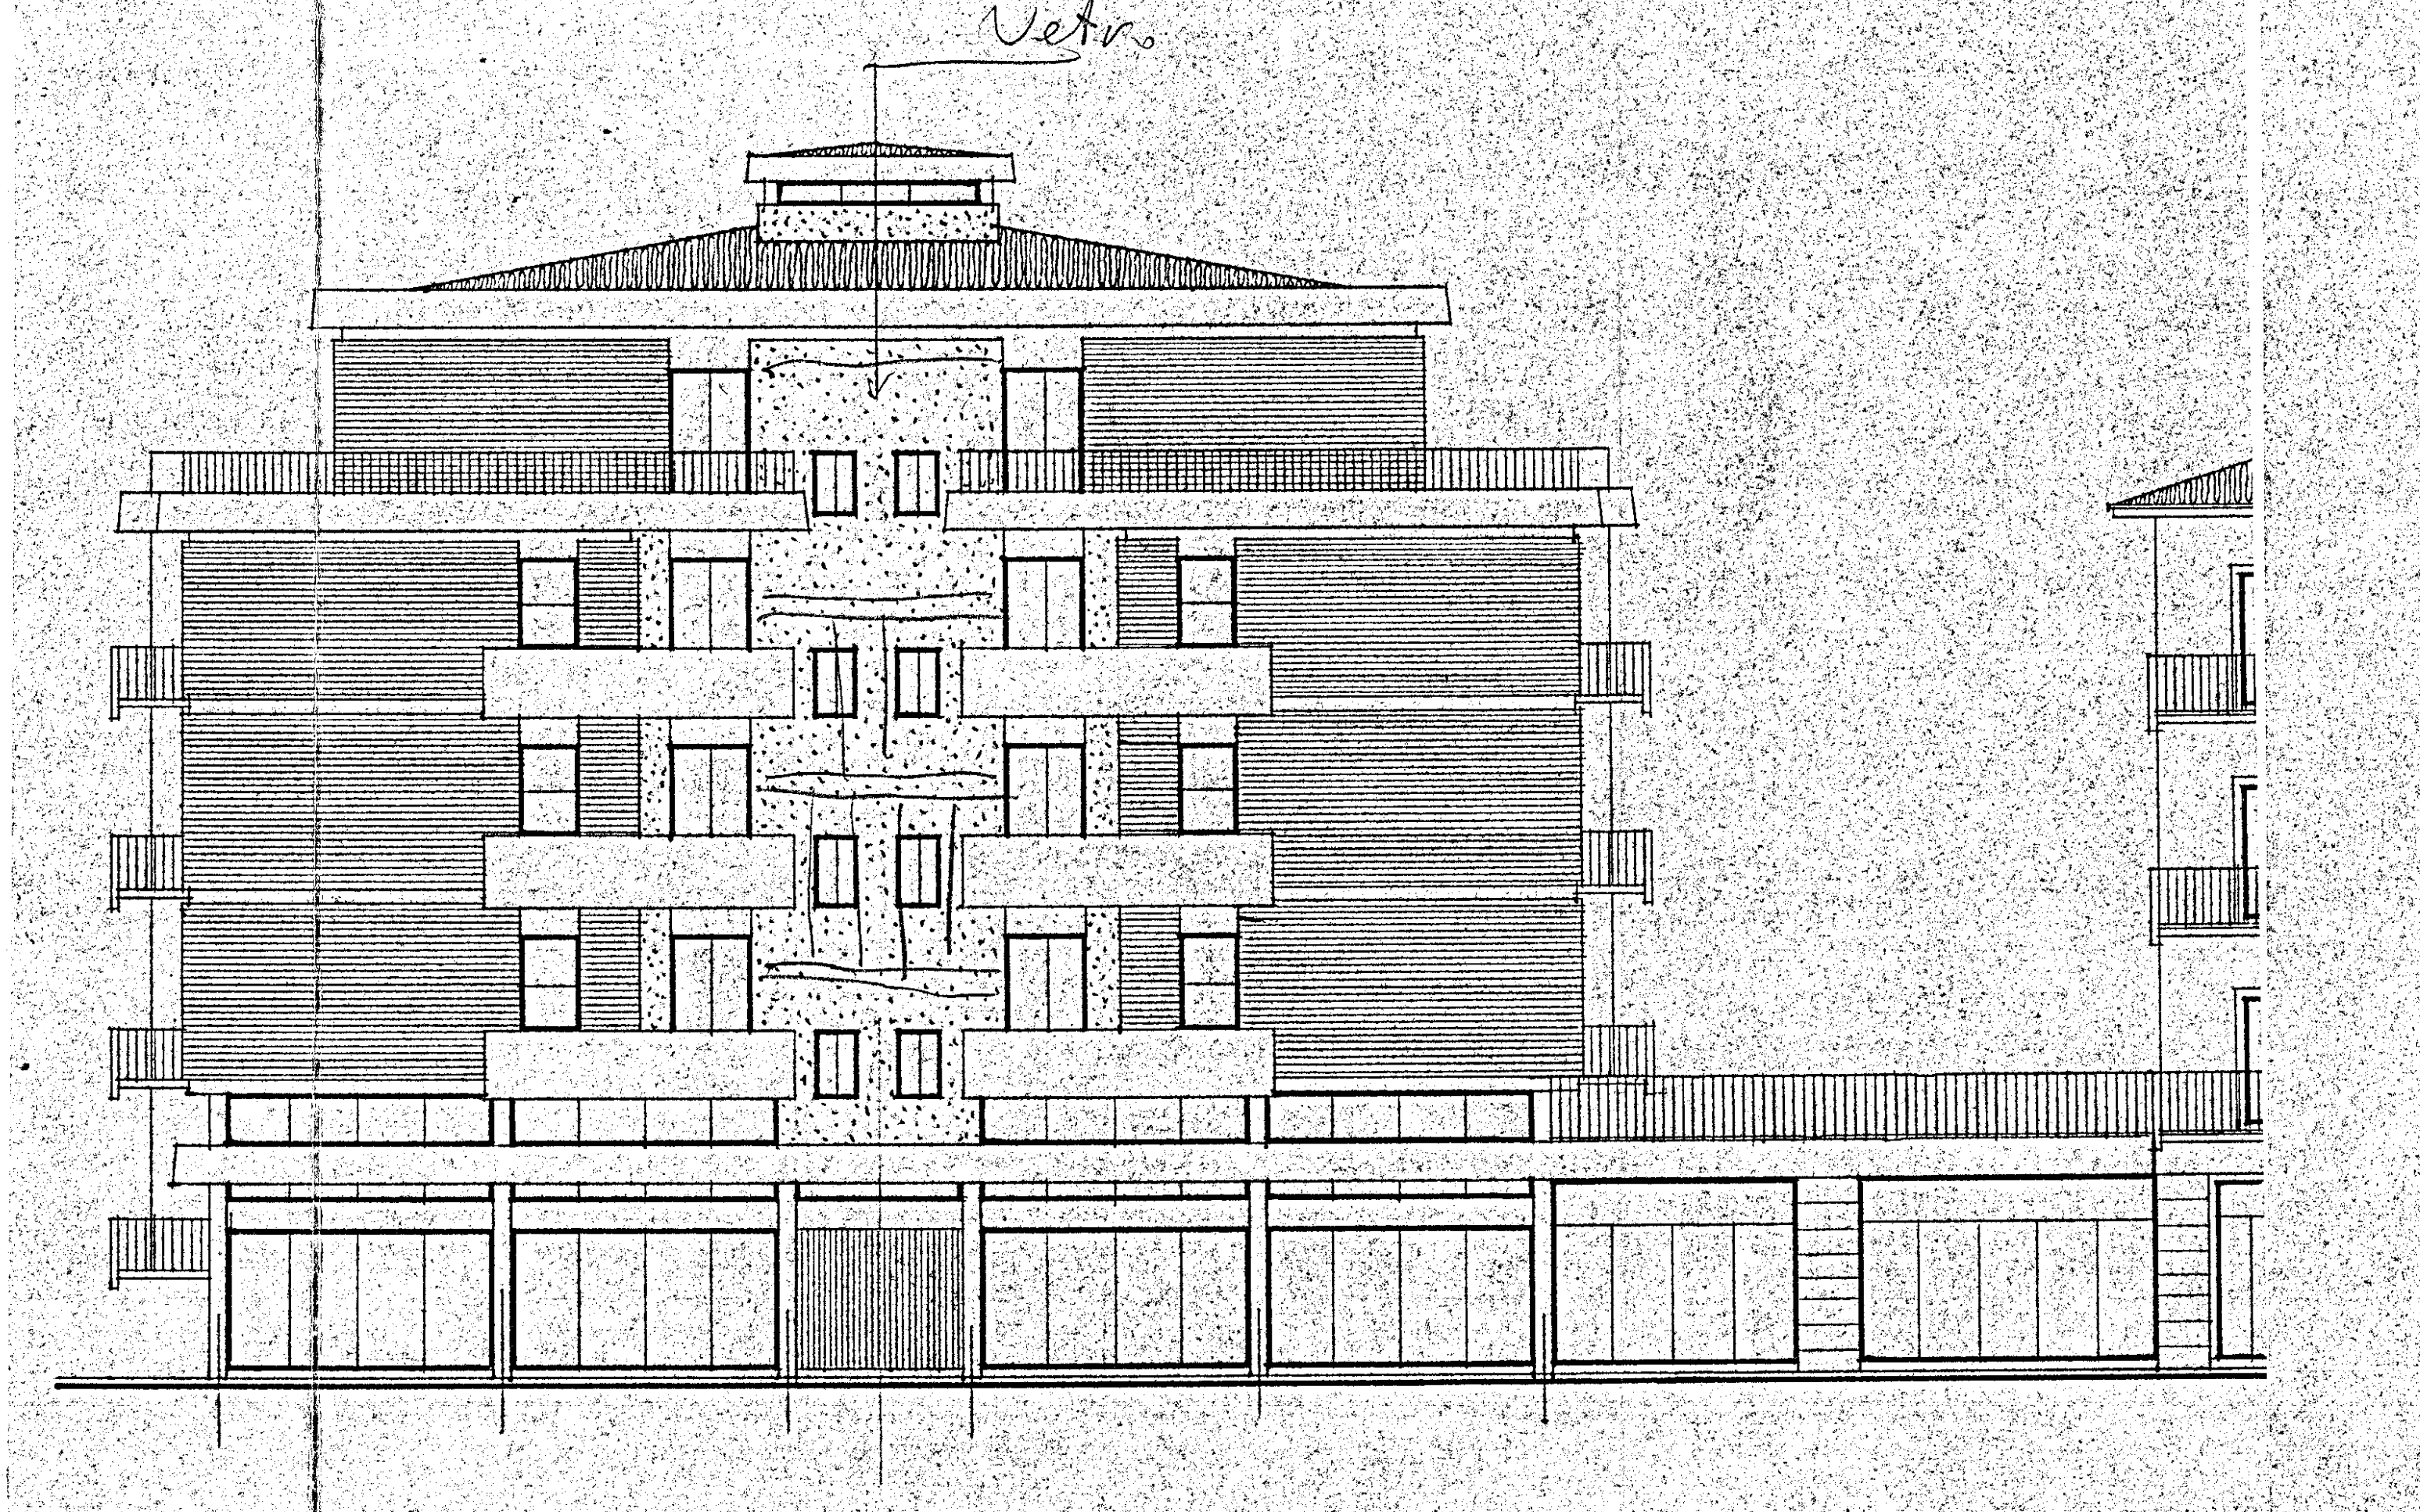

prospetto sulla via Pisa 1:100

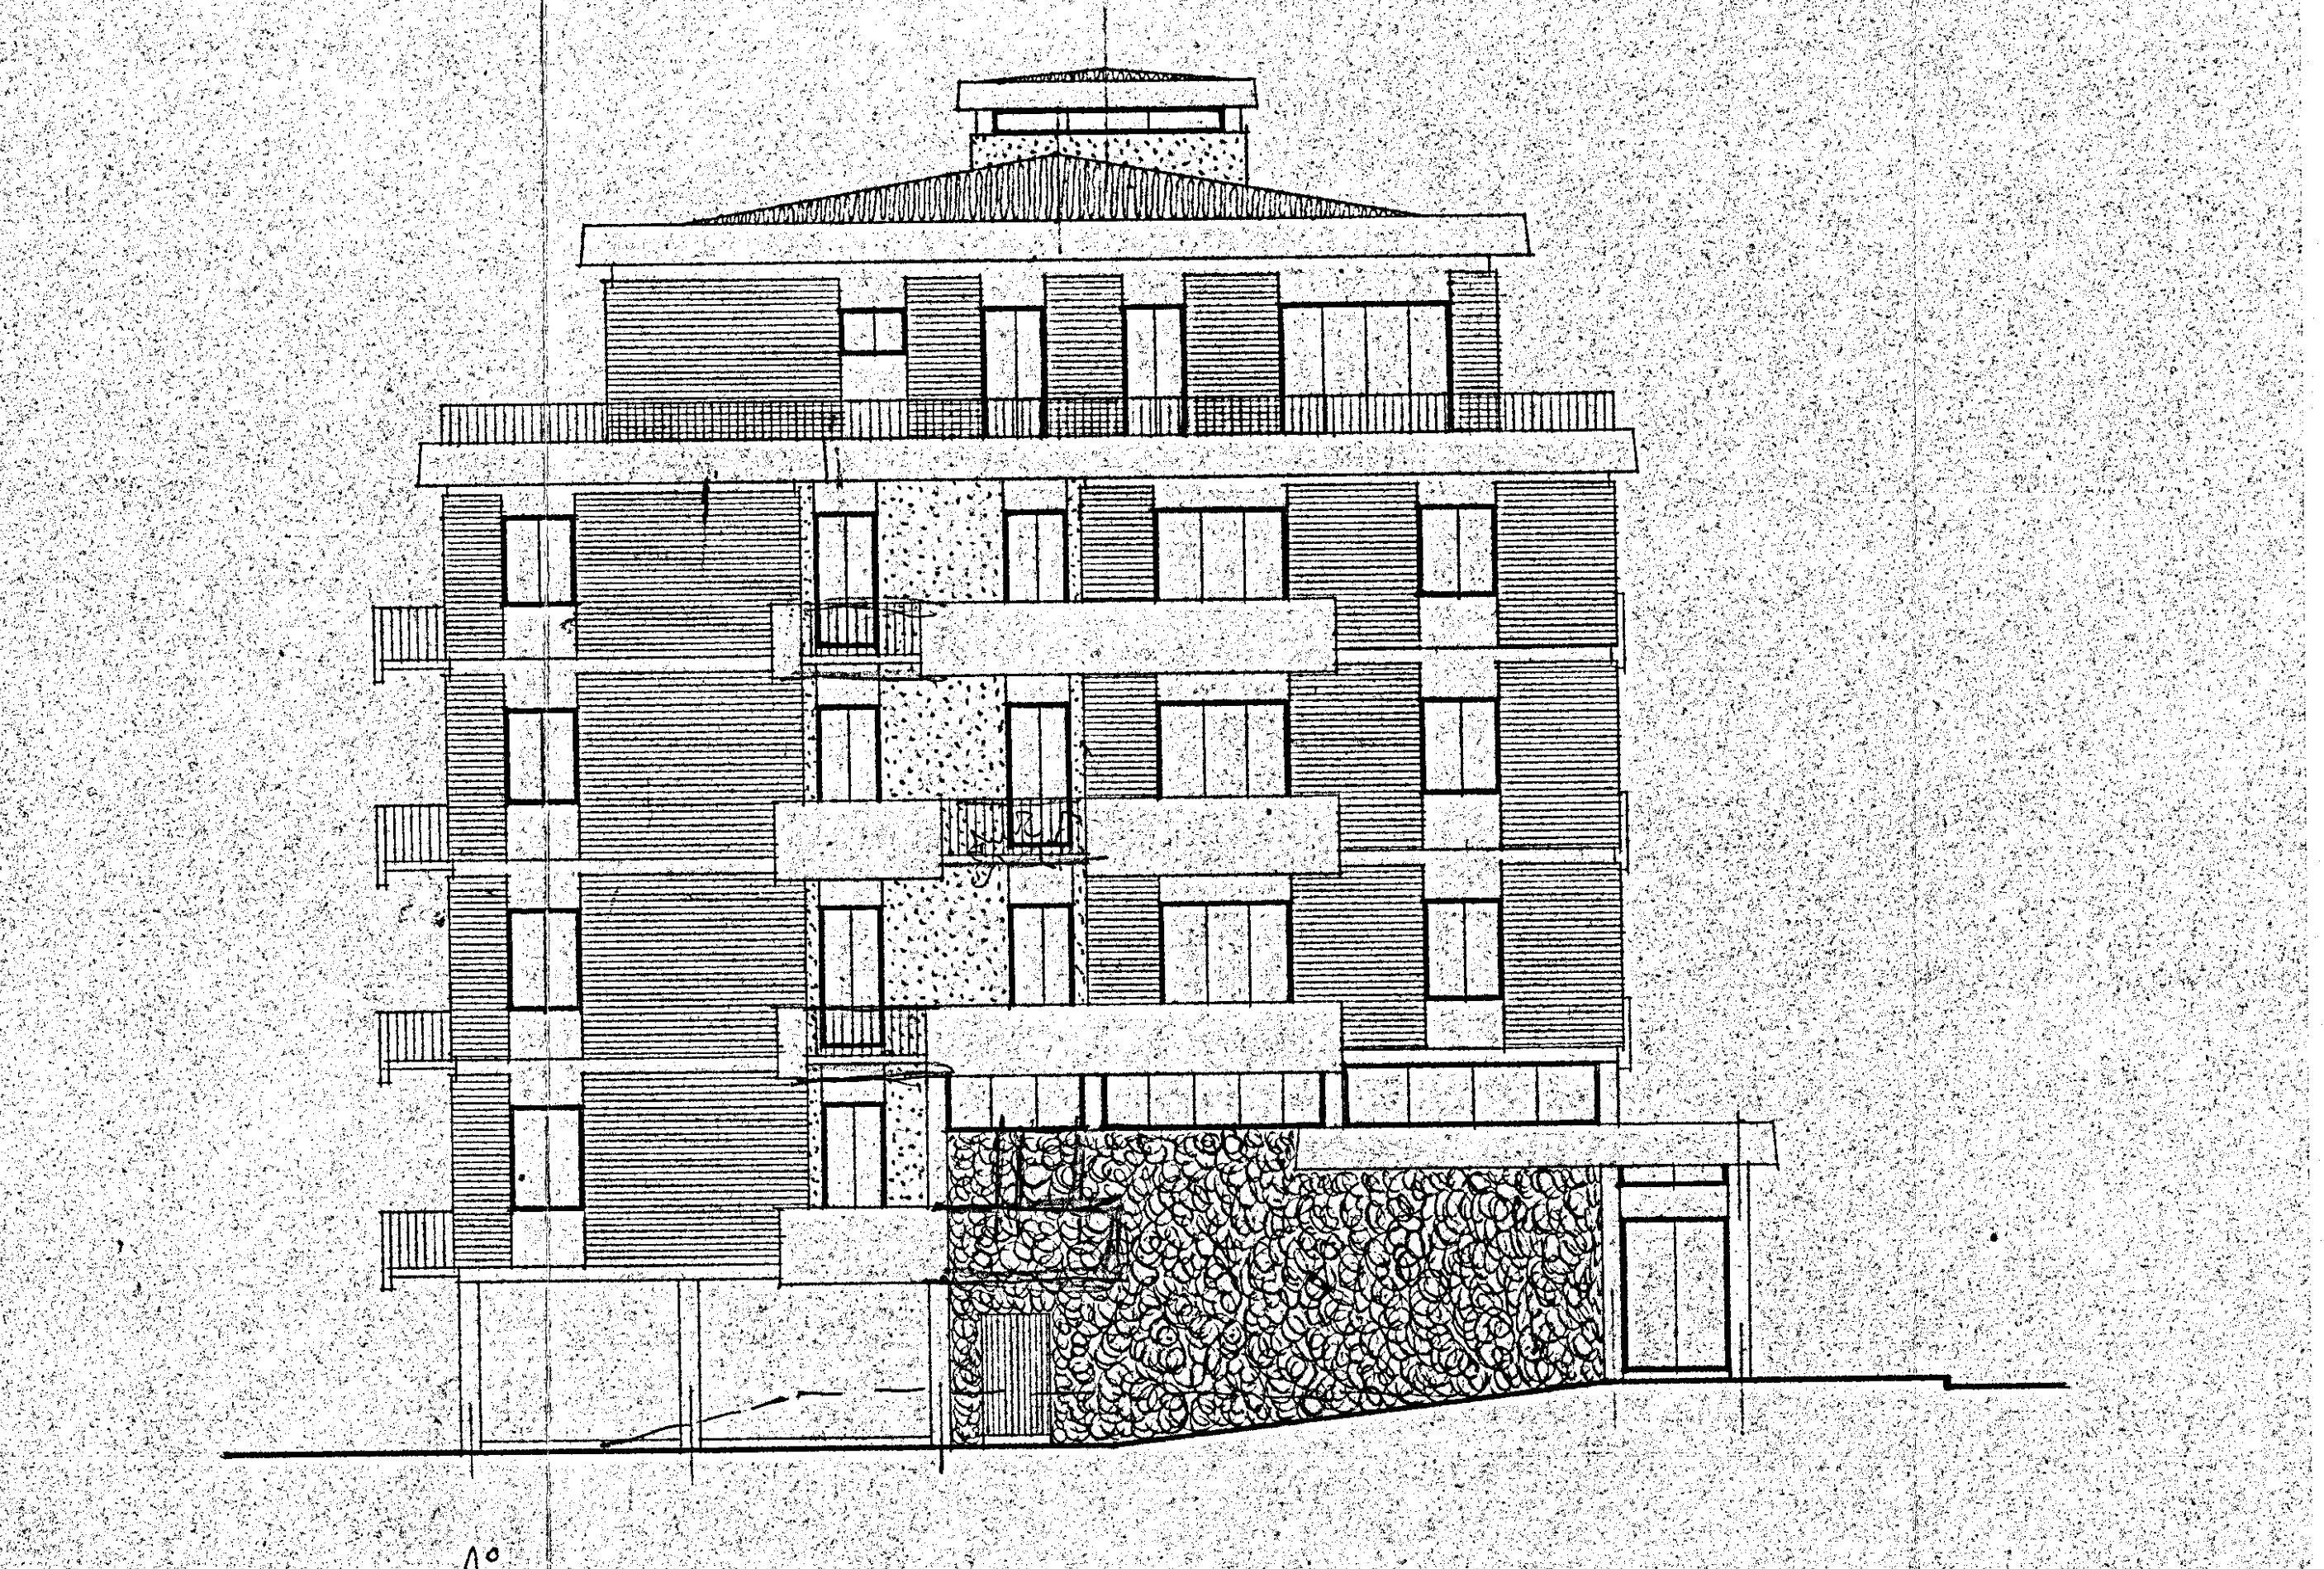

fianco 1:100

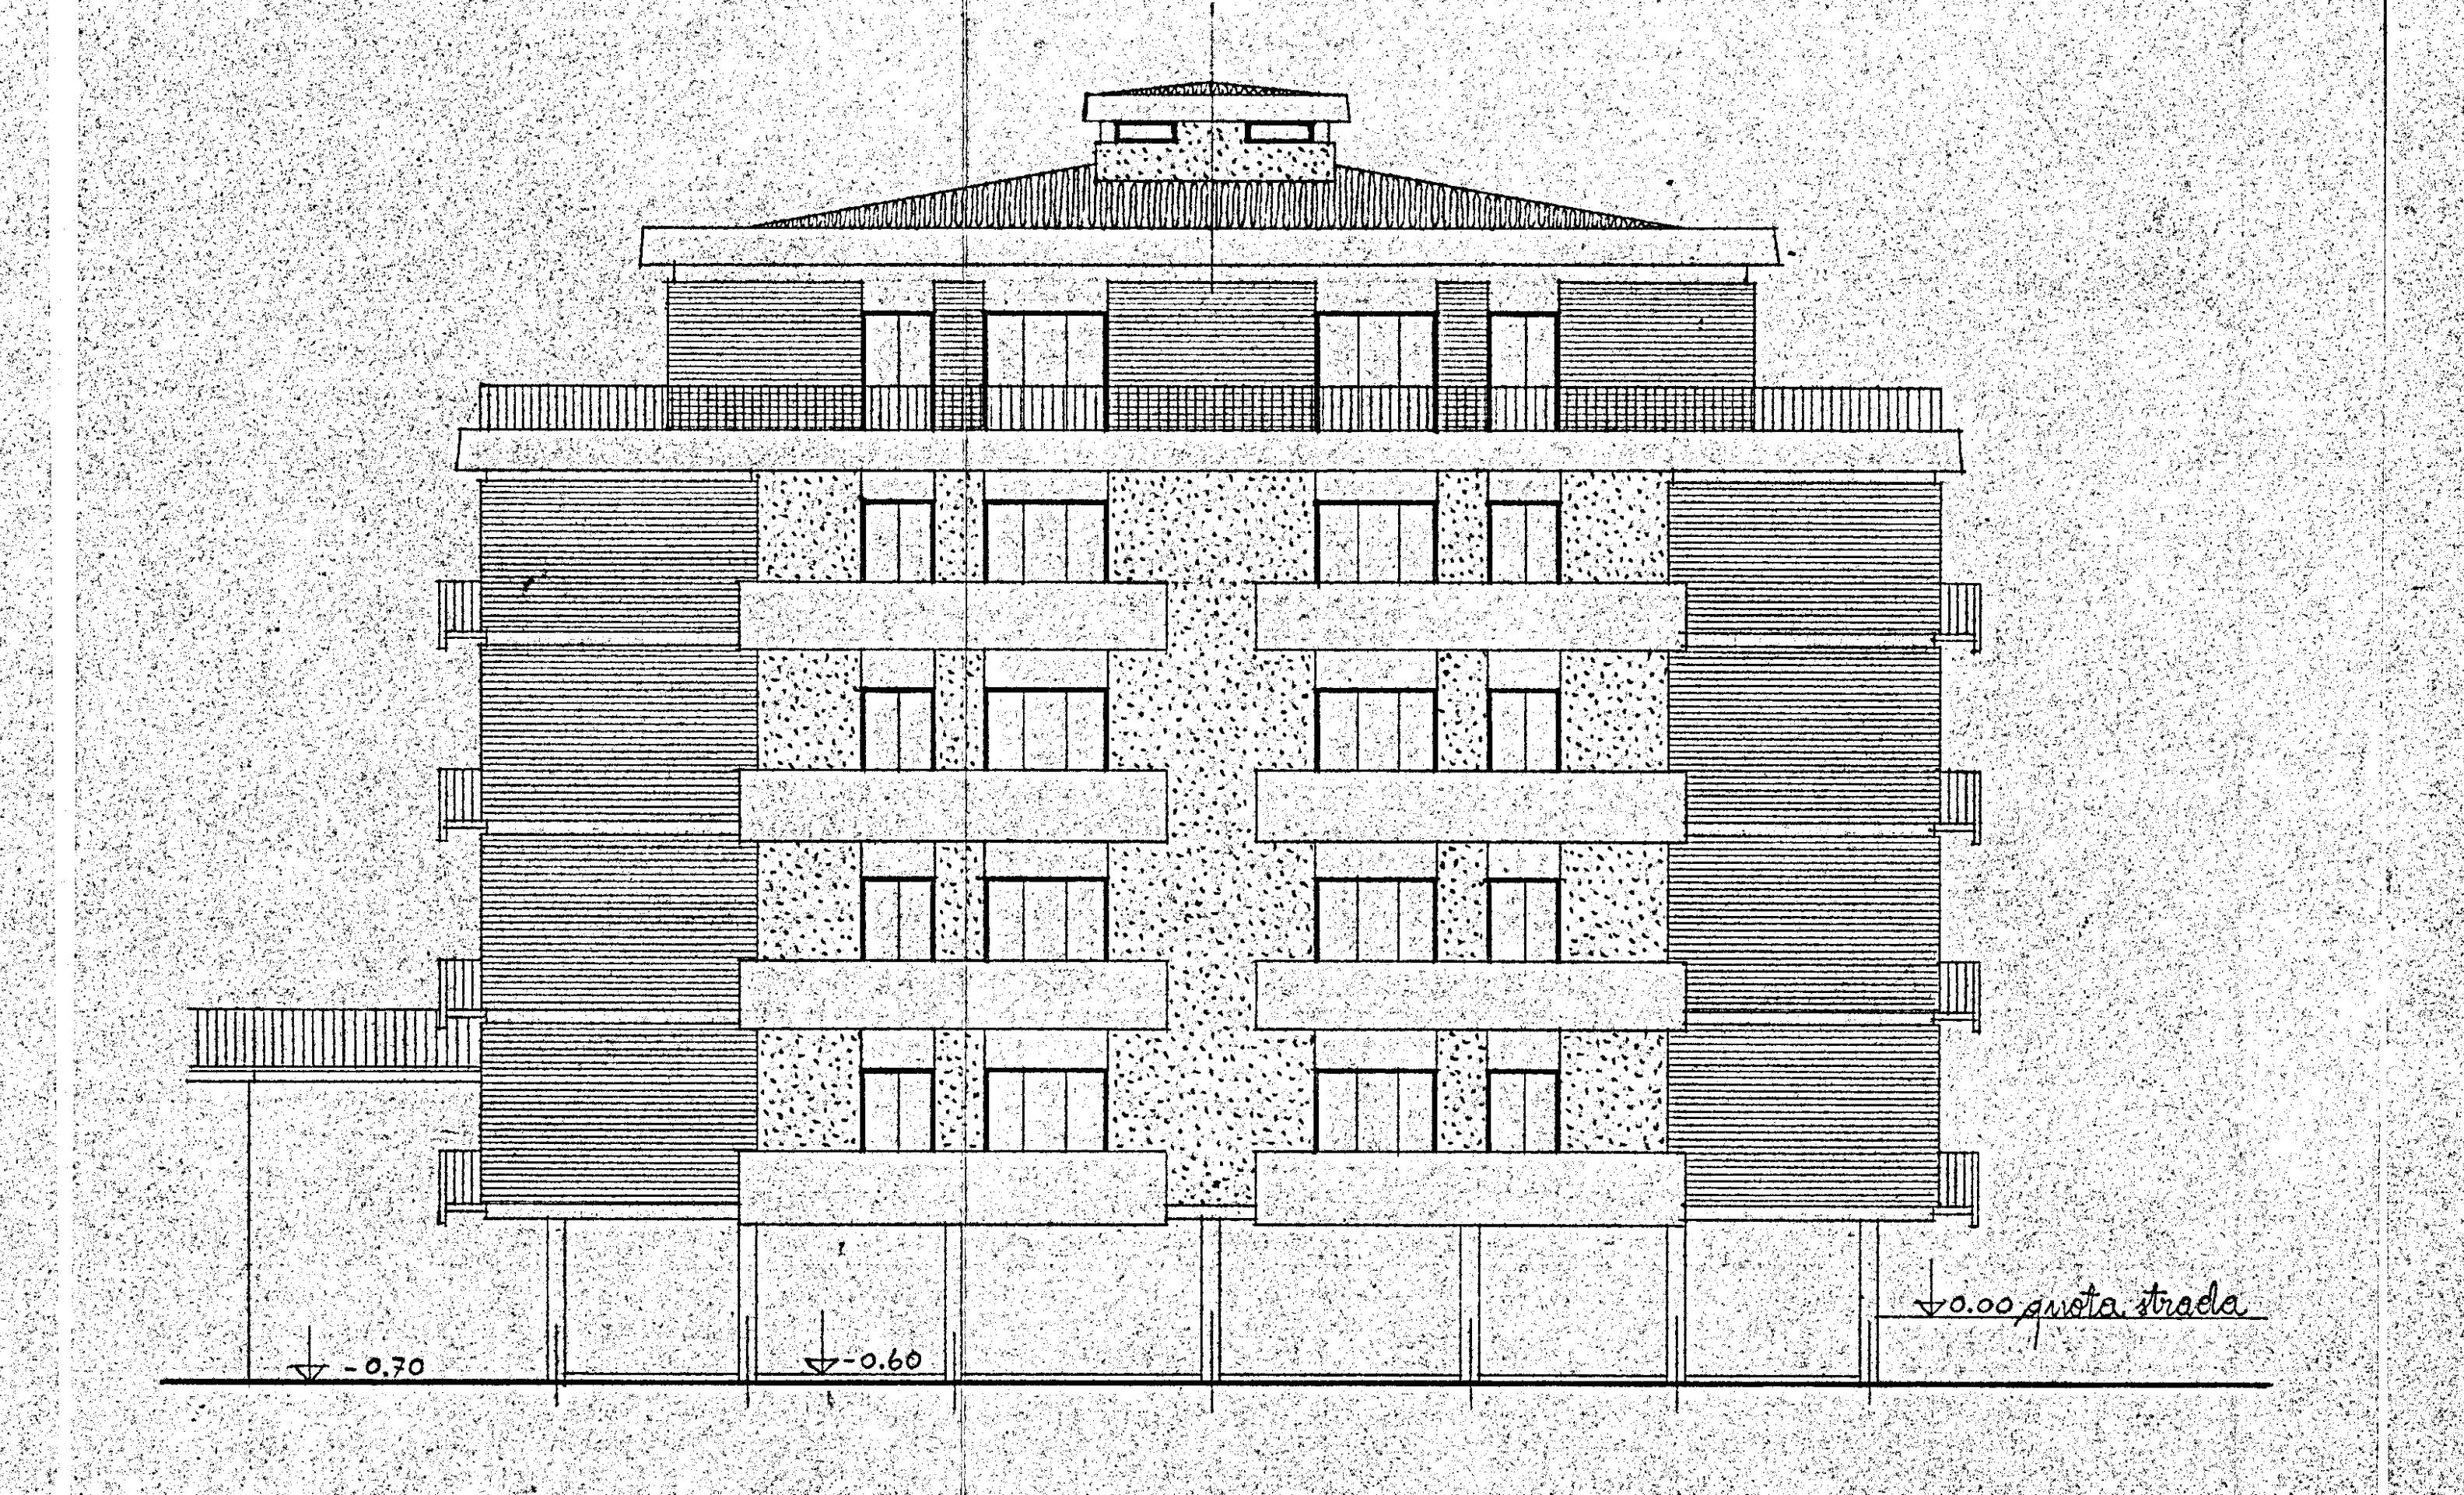
-0.70
-0.60
0.00 quota strada

retro 1:100

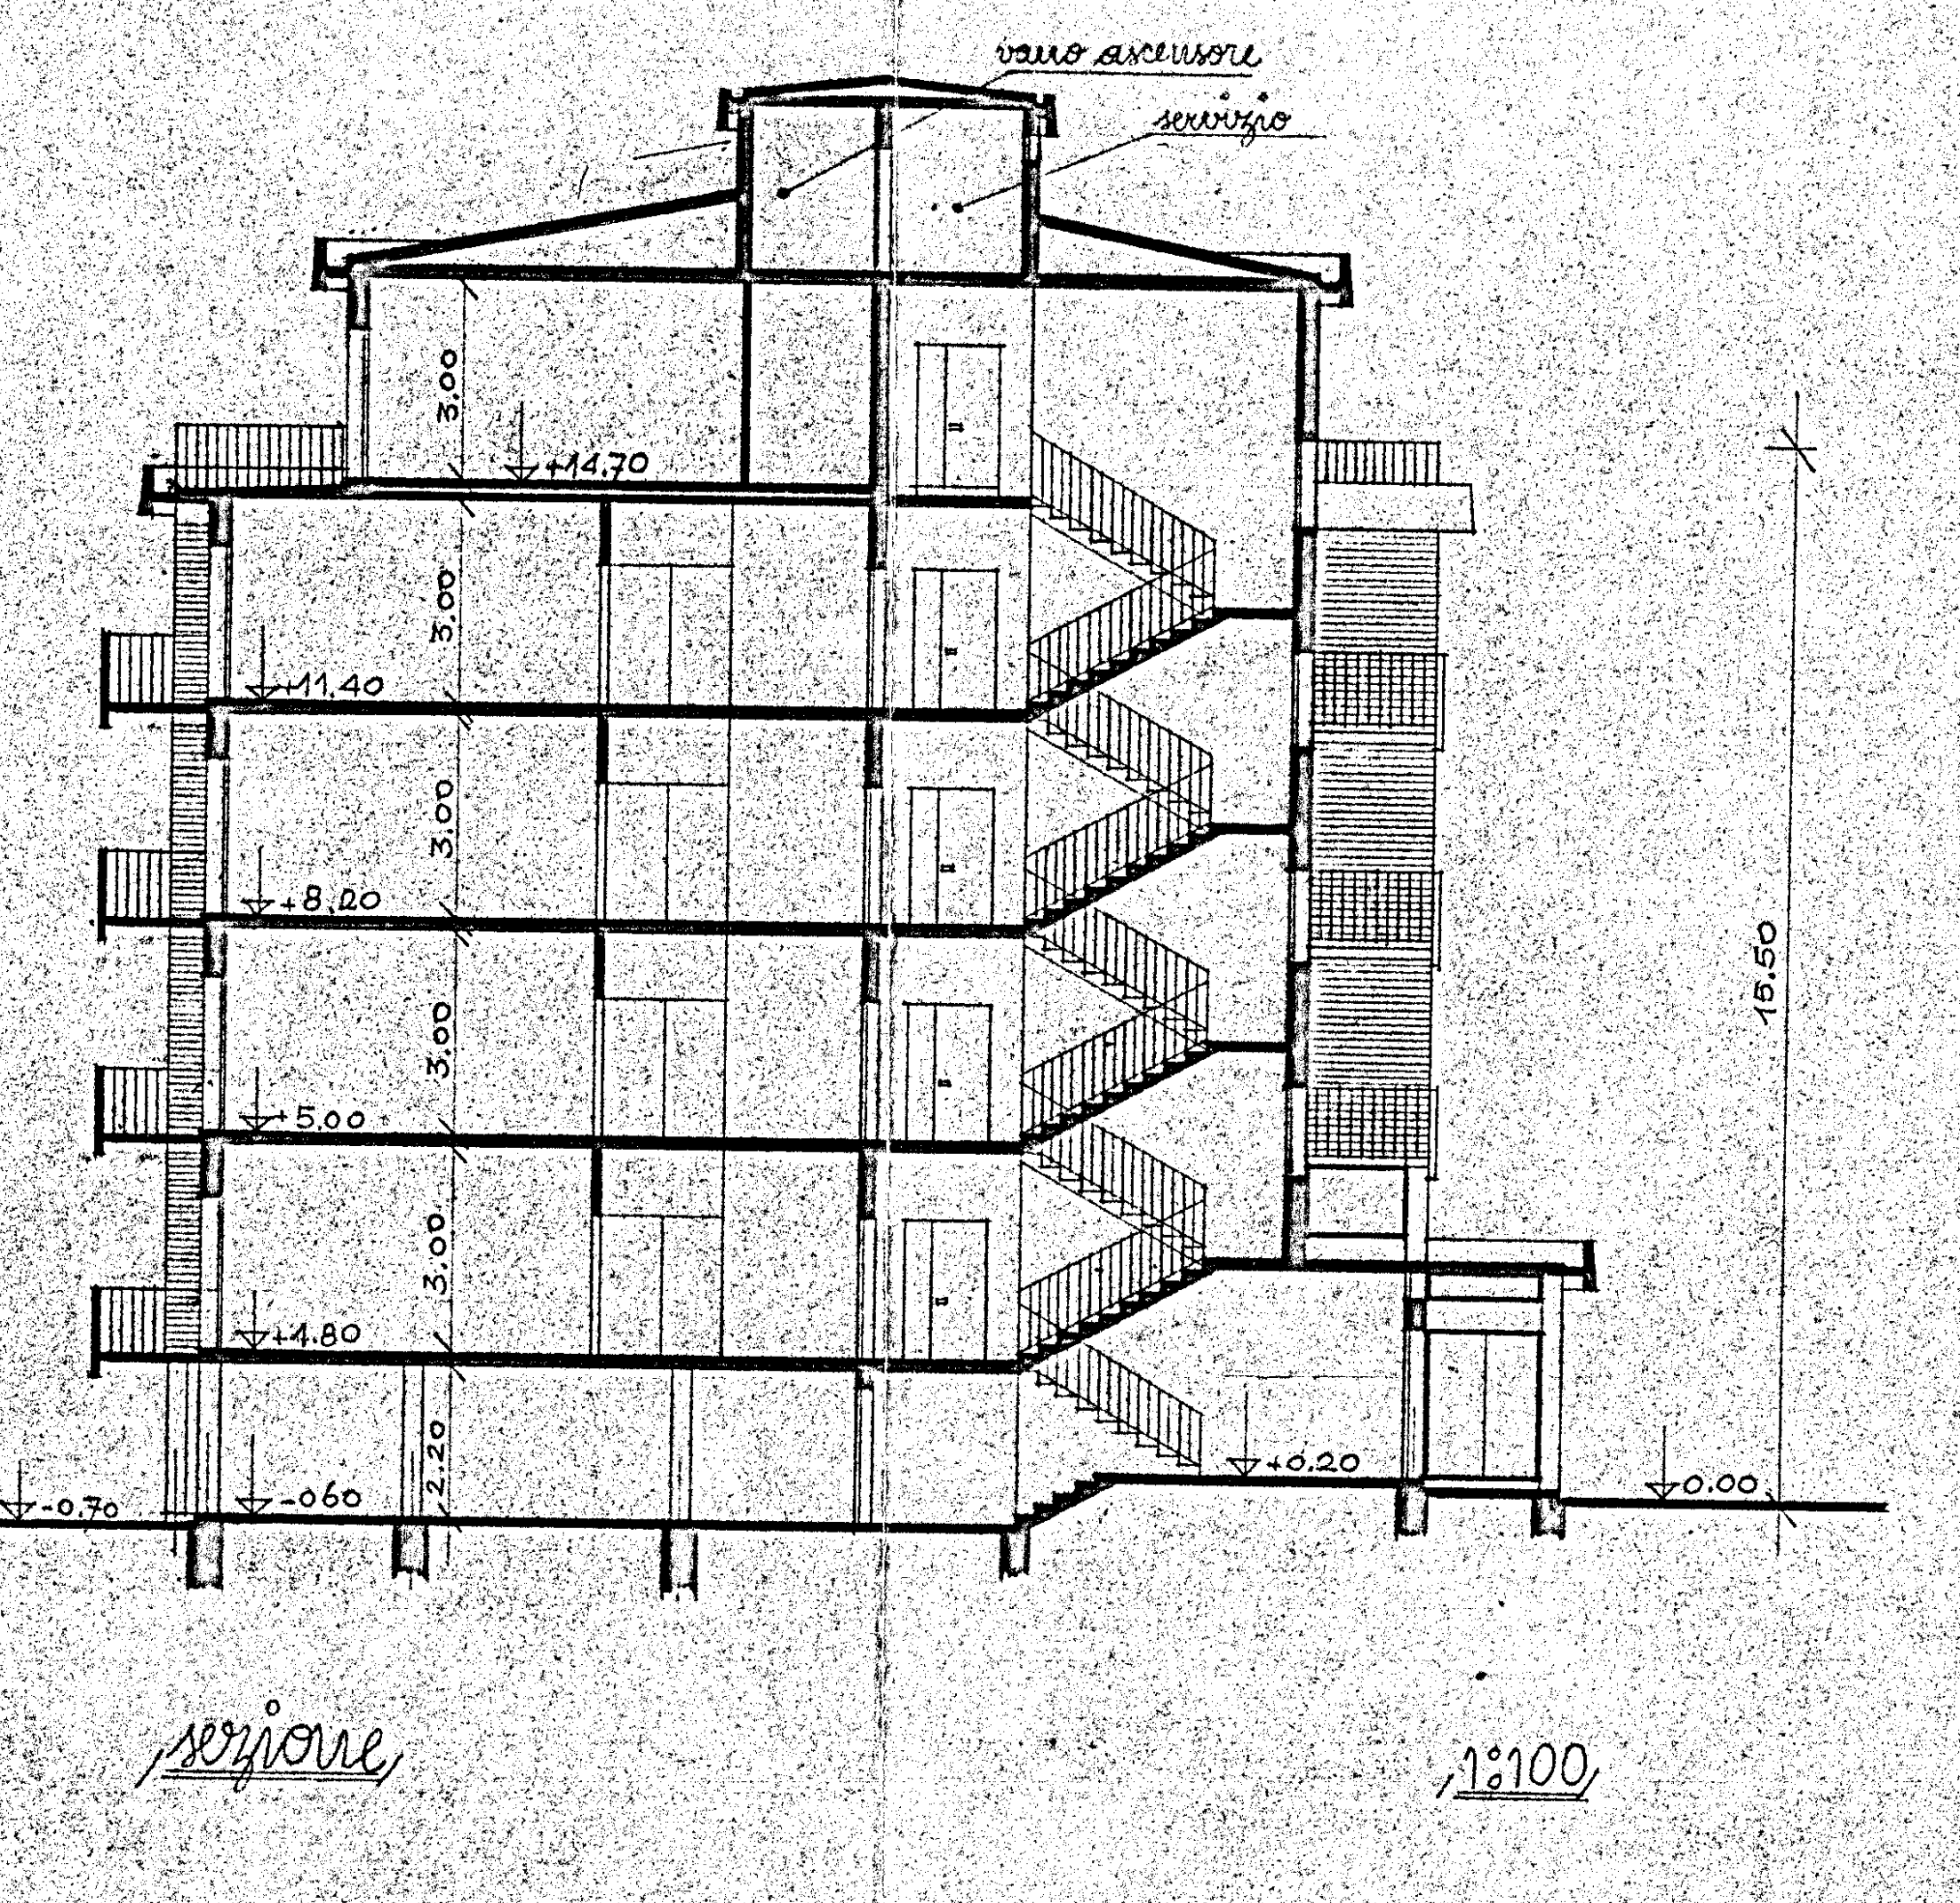
vano ascensore
servizio
3.00
+14.70
3.00
11.40
3.00
+8.20
3.00
+5.00
3.00
+4.80
1.20
-0.70
-0.60
+0.20
0.00
18.60

sezione 1:100