


STUDIO TECNICO GEOM. ROBERTO SIRONI VIA TONIOLO n° 15 - 54031 AVENZA (MS)		
PROGETTO: FRAZIONAMENTO IN N°2 UNITA' IMMOBILIARI E CAMBIO DI DESTINAZIONE D'USO DA CANTINA A MAGAZZINO		COMUNE DI CARRARA
LOCALITA': VIA MAGENTA - LOC. FOSSOLA	COMMITTENTE: MOSTI FRANCO - MOSTI FRANCESCO	
TAVOLA N° 2	OGGETTO: STATO DI PROGETTO - PIANTE - PROSPETTO - SEZIONE	SCALA 1/100
DATA 19.12.2011	PROGETTISTA: GEOM. ROBERTO SIRONI	DIS N°

MOSTI FRANCO 




MOSTI FRANCESCO 

GEOM. ROBERTO SIRONI 



COMUNE DI CARRARA
21 DIC. 2011
*

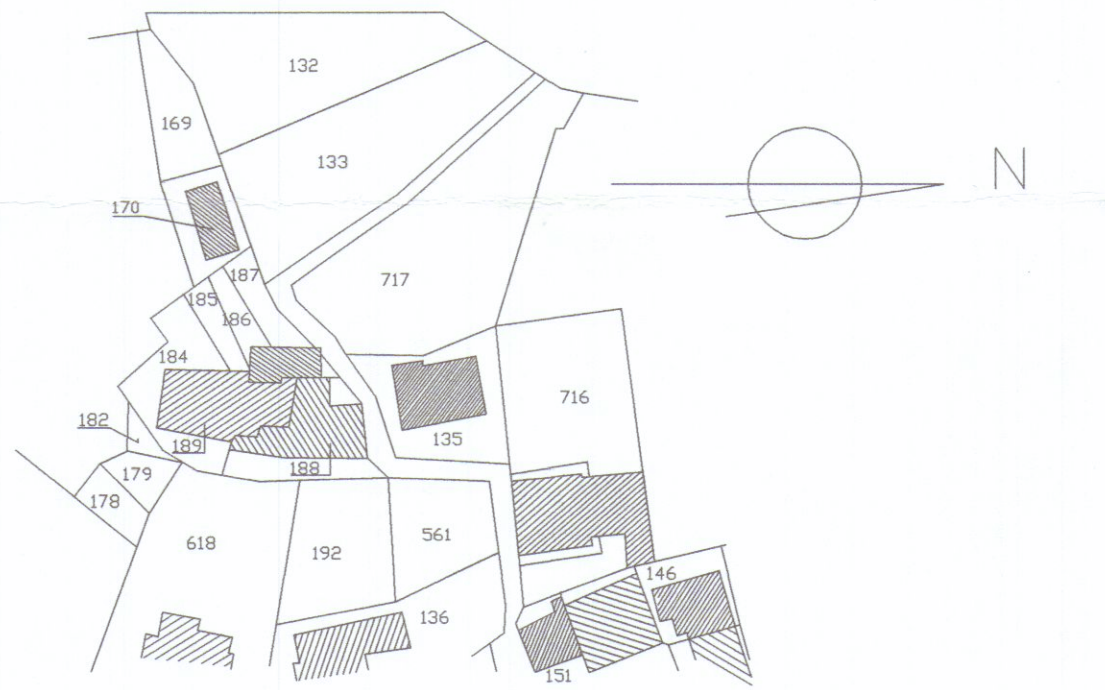

ESTRATTO DI MAPPA CATASTALE 1/1000

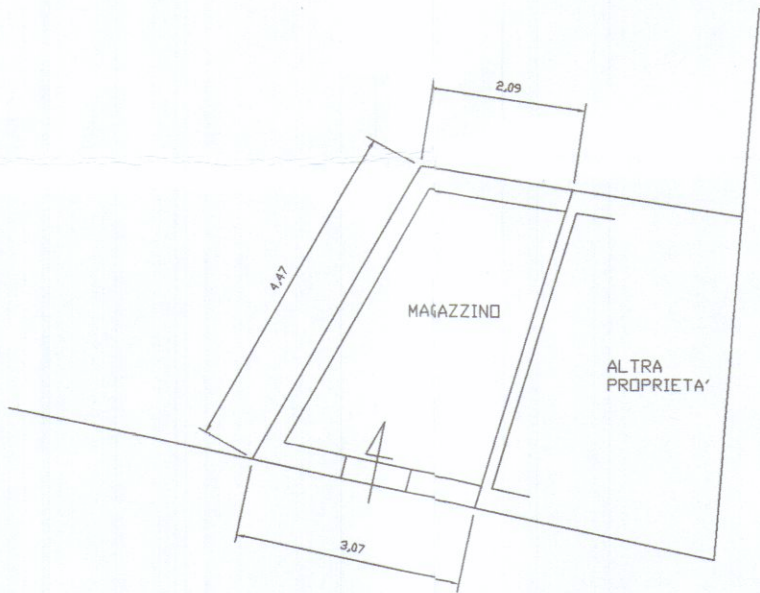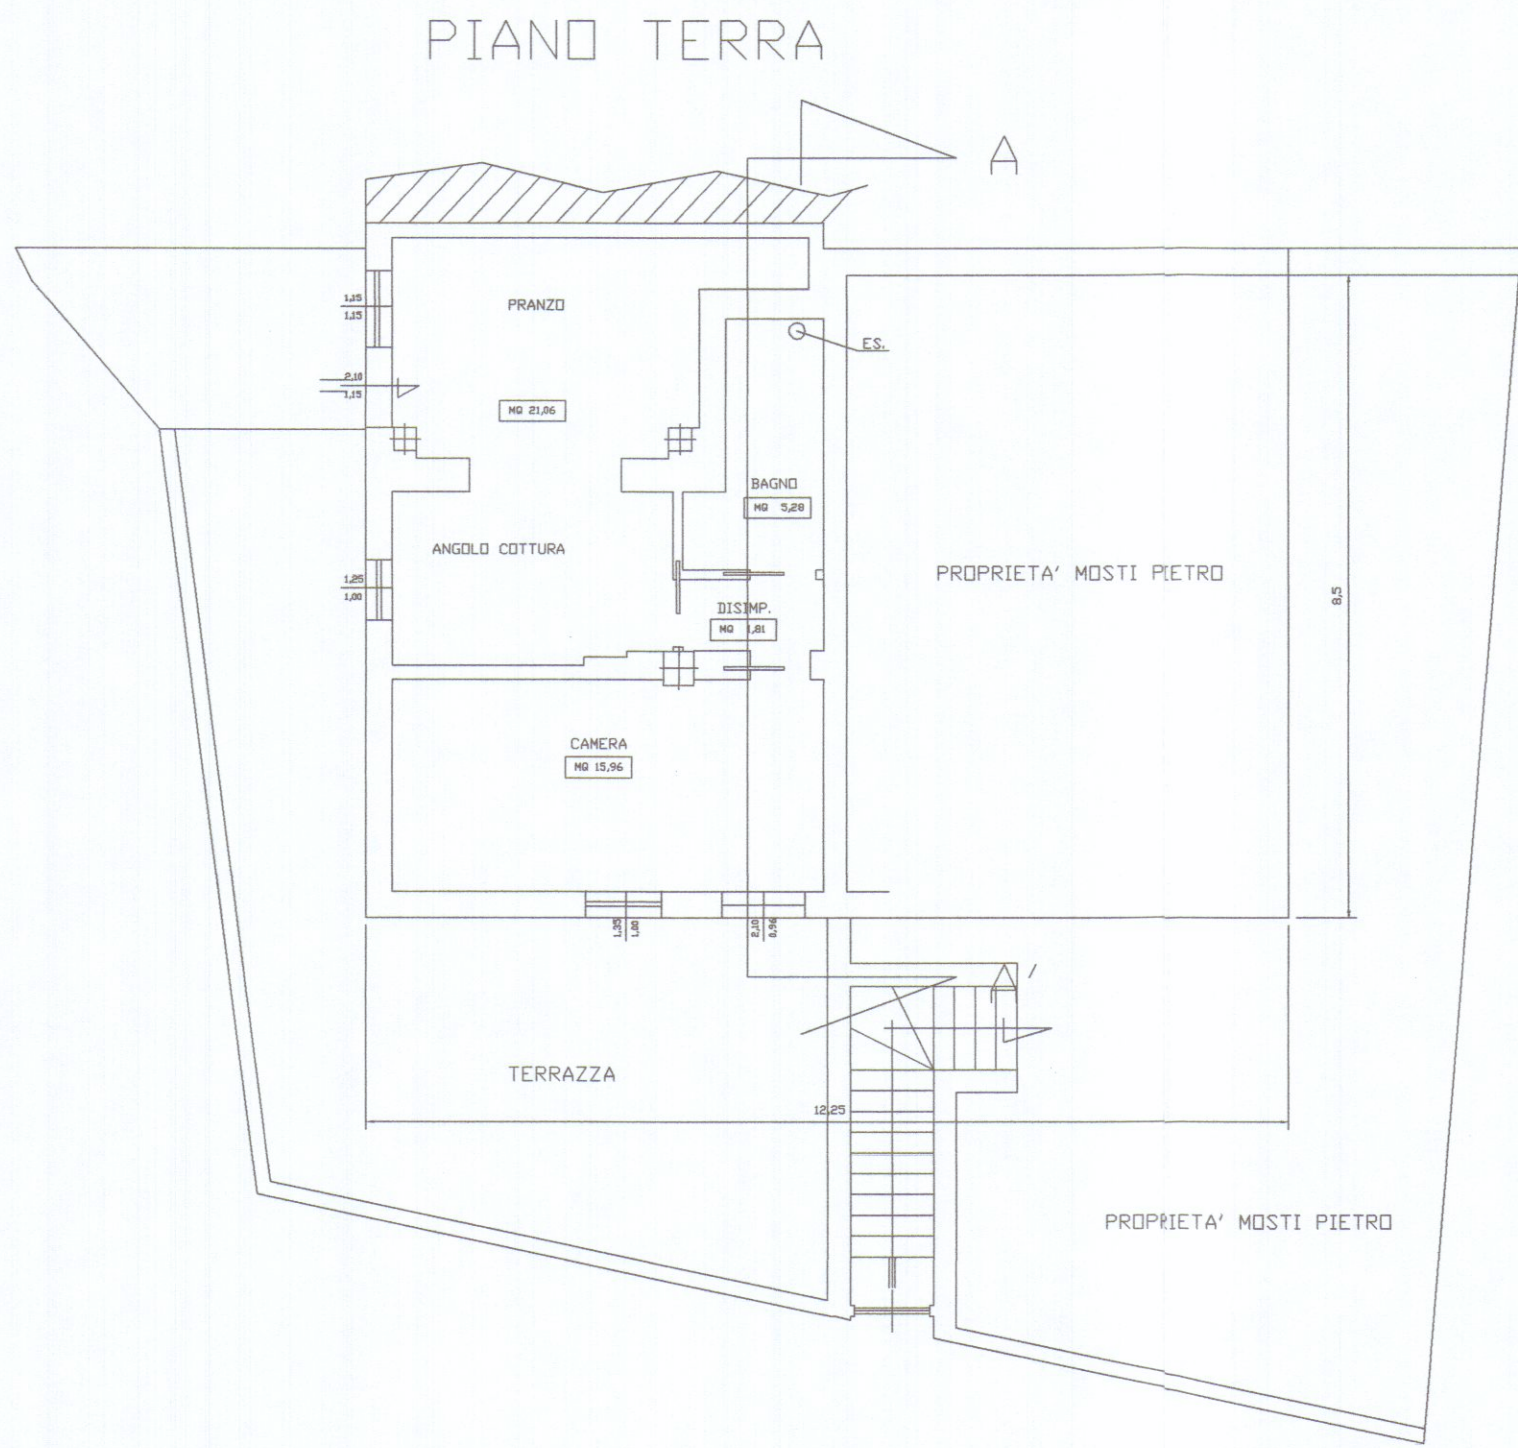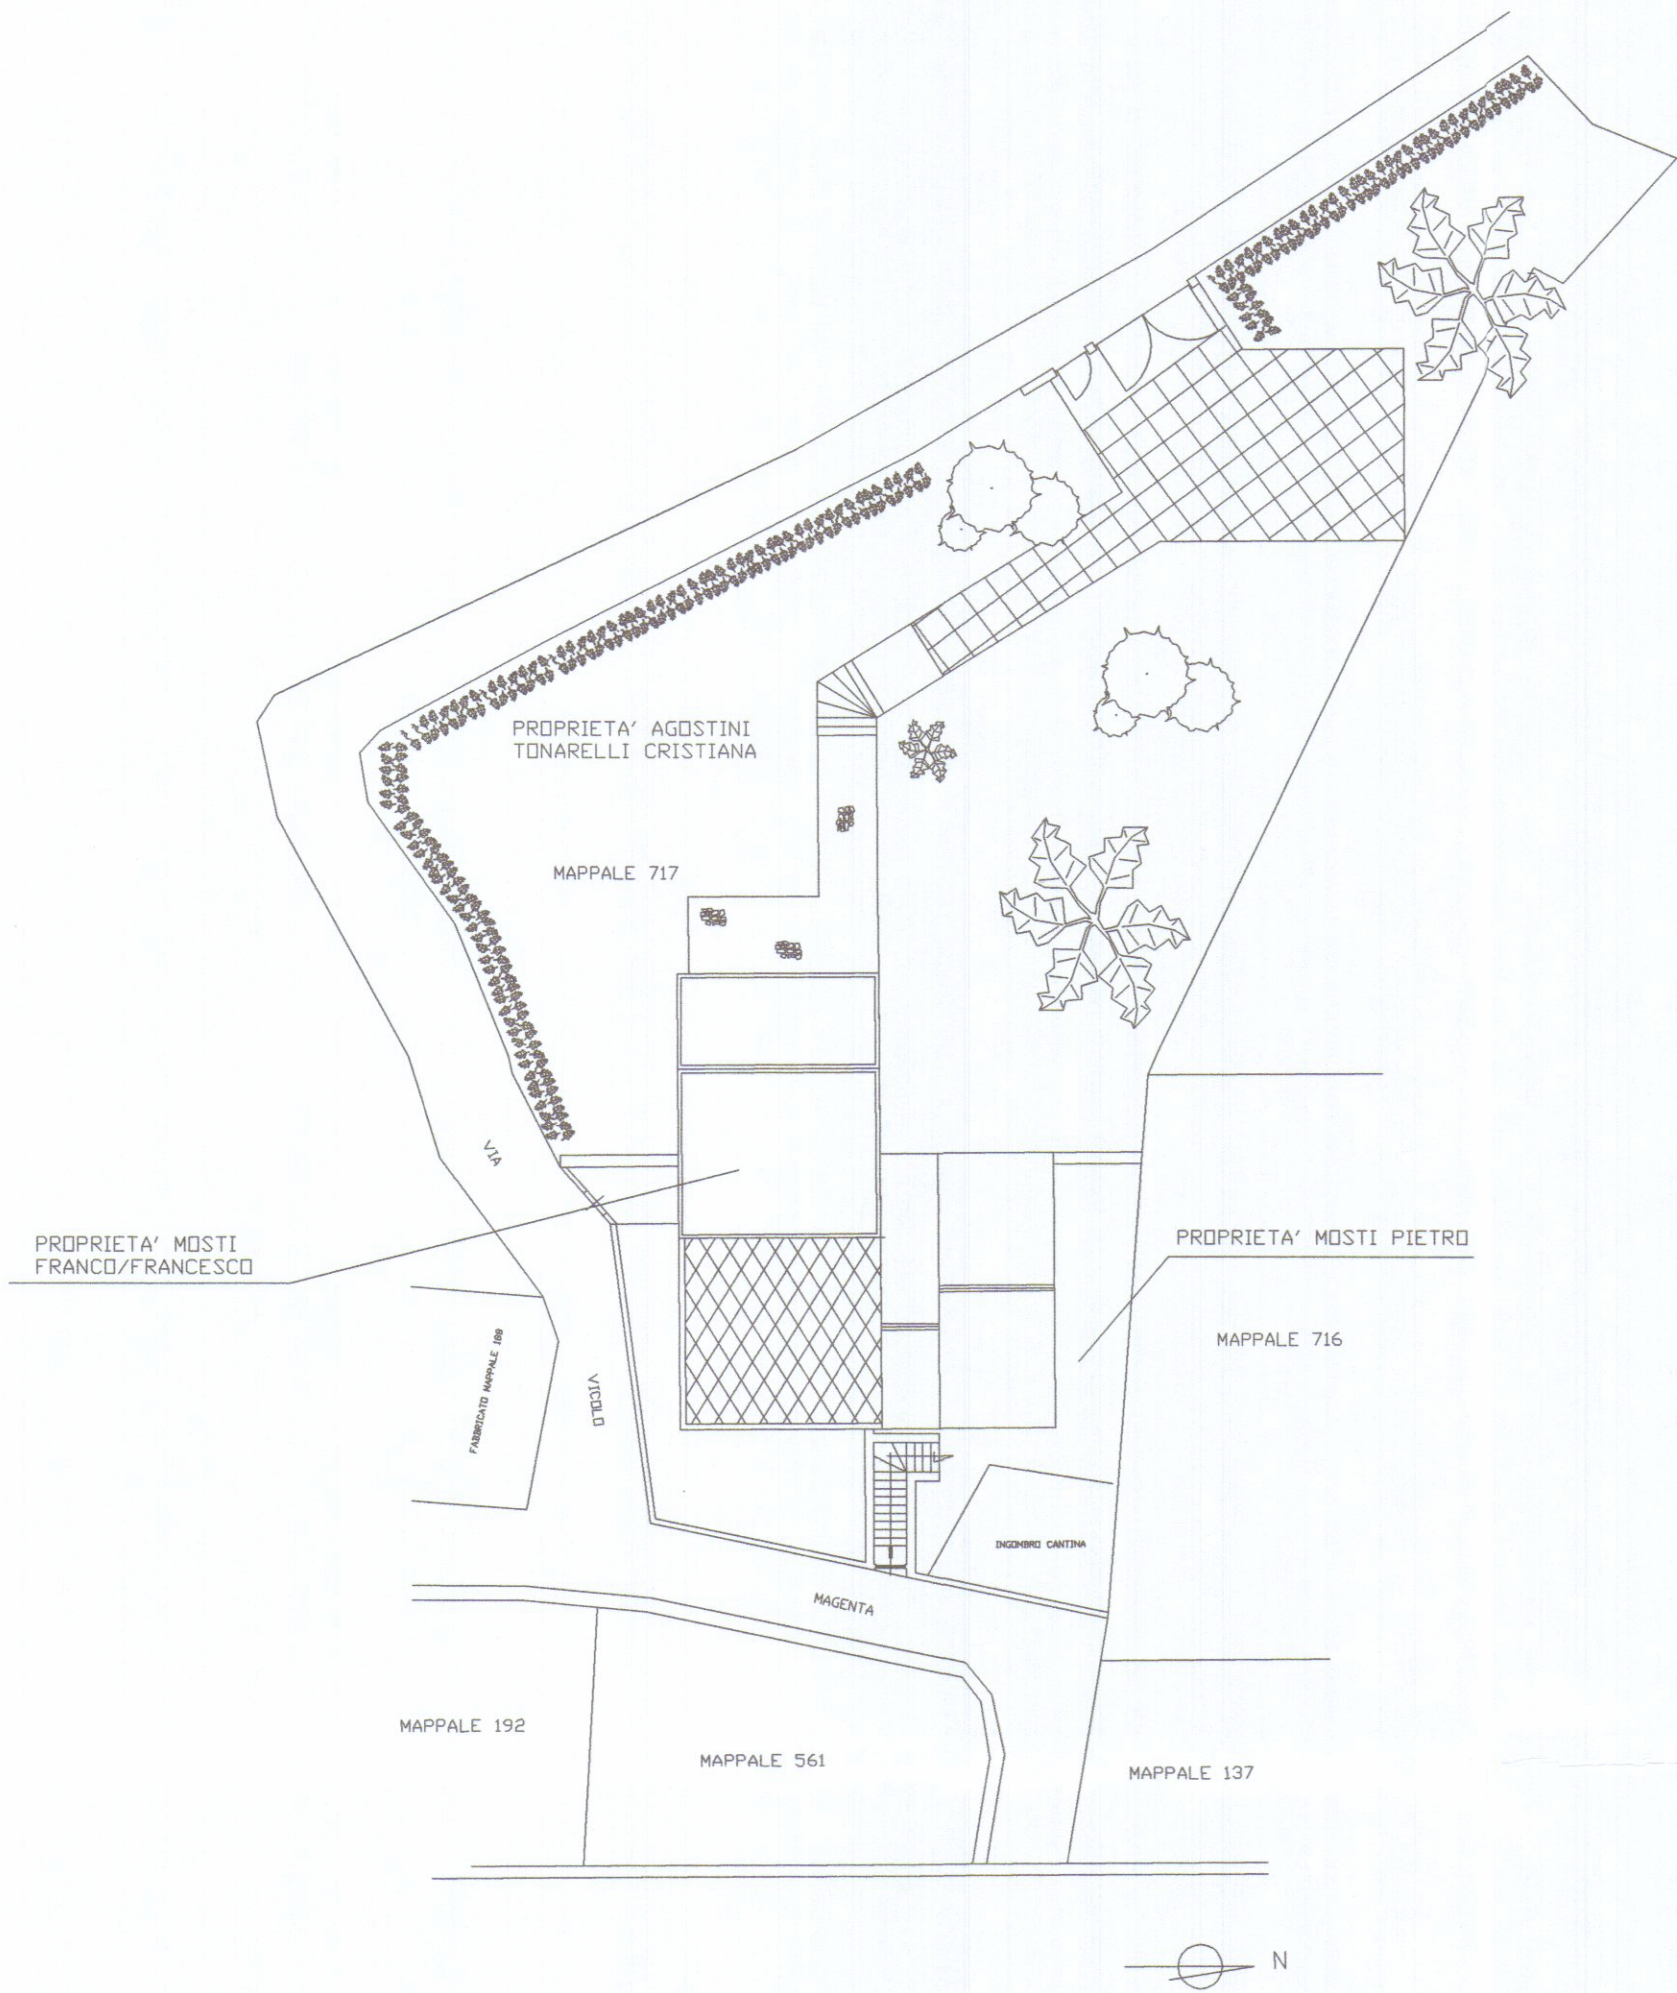

PIANO SEMINTERRATO

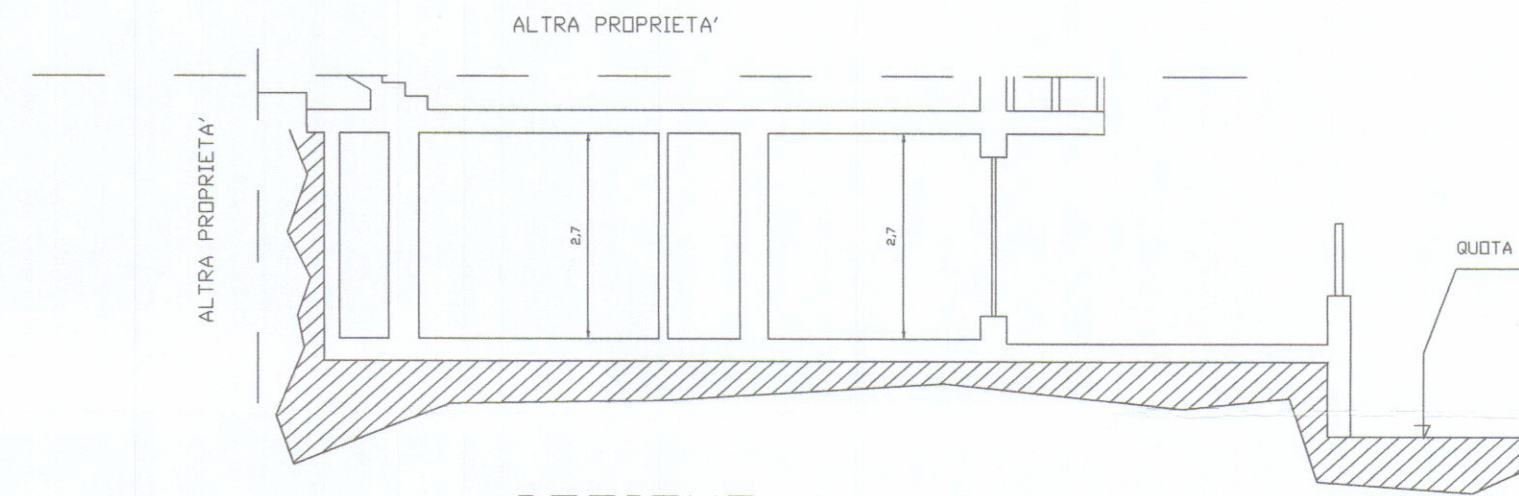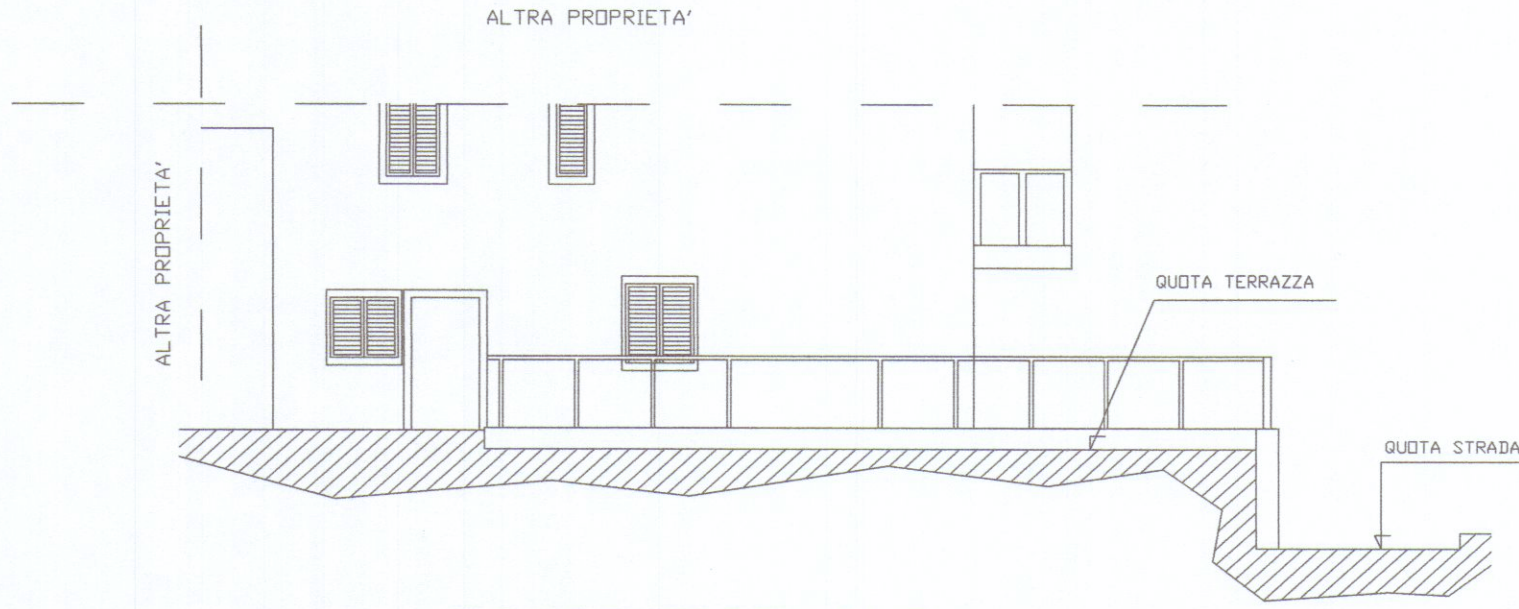

SEZIONE A - A'