

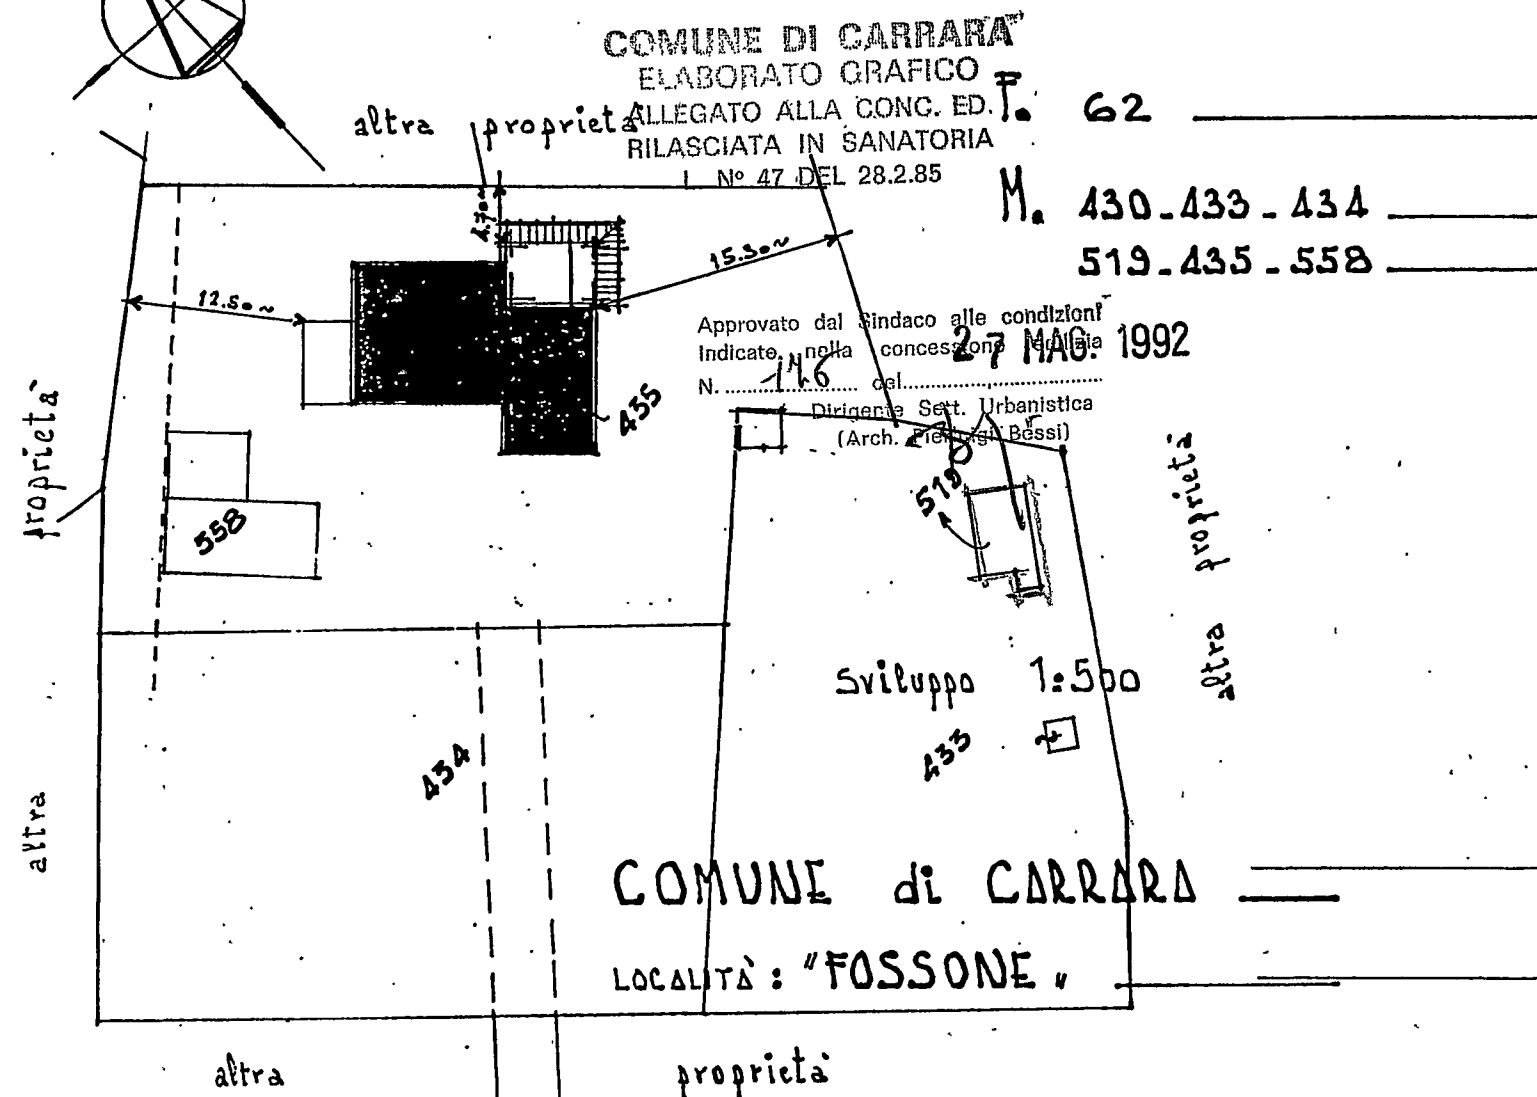
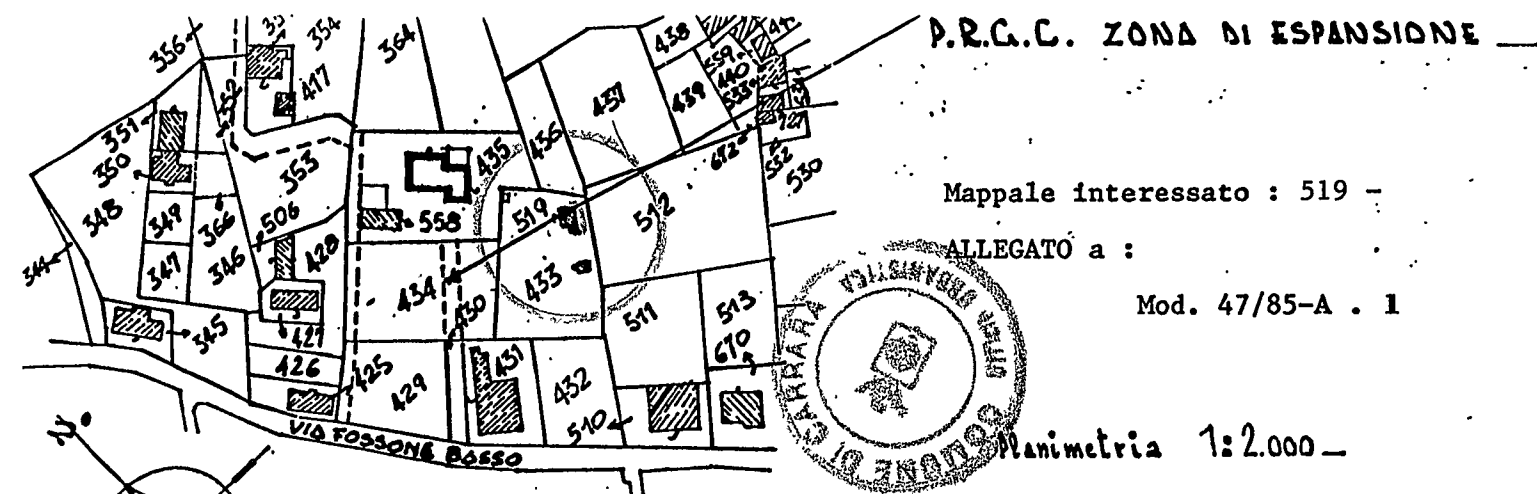
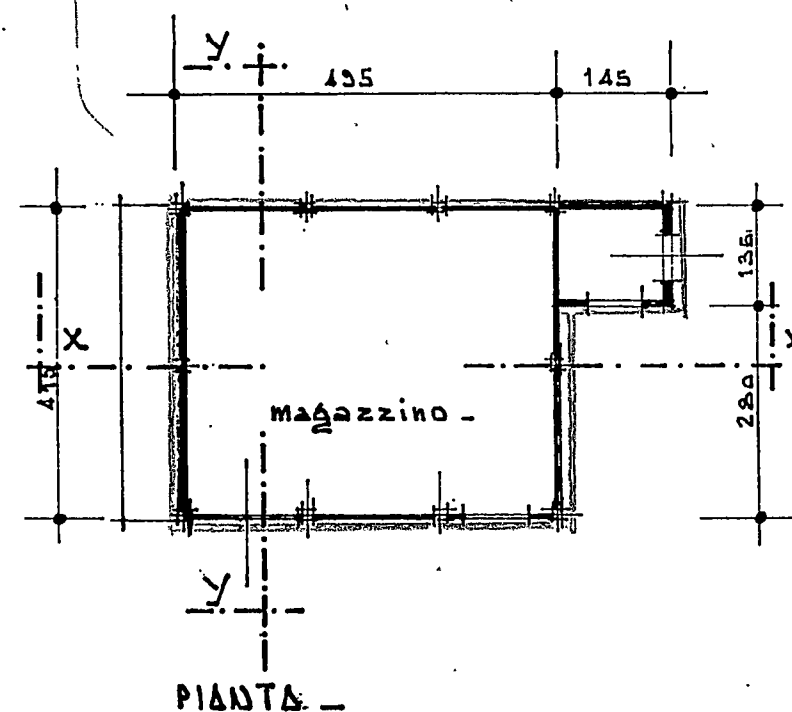
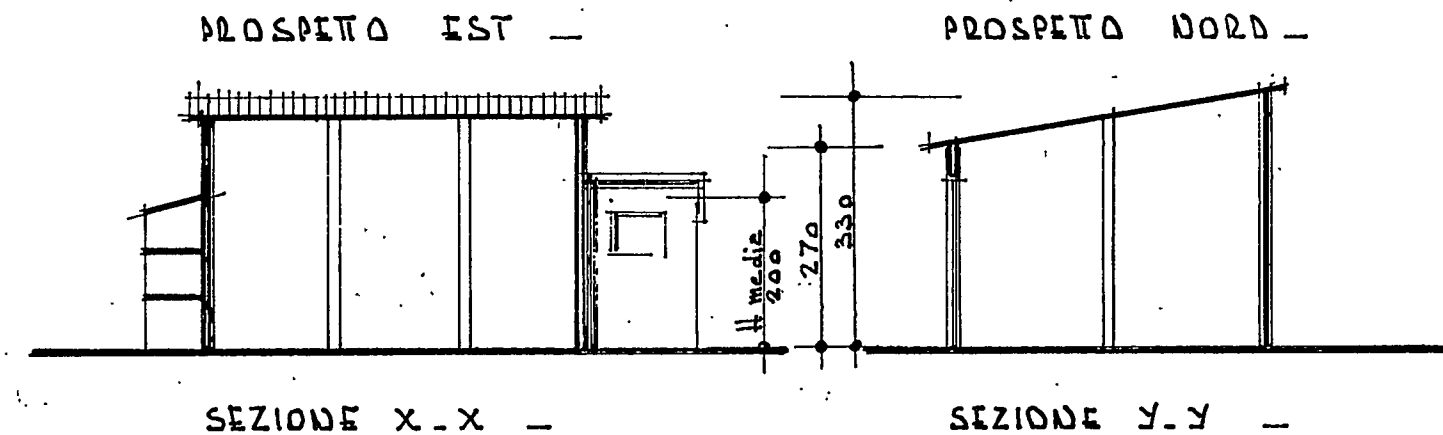


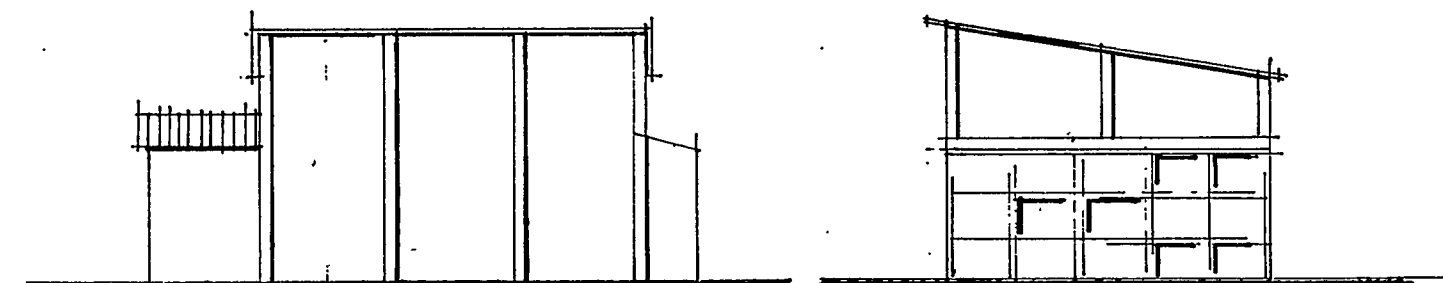


Domanda di Sanatoria per Abuso Edilizi - Mod. 47/85-A - Prot. n° 2355 del 3.5.1986 -



STUDIO TECNICO PROFESSIONALE GEOMETRI F. NARDINI - GP. TONINI		Progettista	
PROPRIETARIO : GALLENÌ DIVA		Proprietario	
LAVORO : ELABORATO GRAFICO in SANATORIA			
TAVOLA : Planimetrie - Pianta - Prospetti - Sezione -		Tav. N°	Scheda
Data	Scala 1/100	UNICA	
	n° d'ordine		Riferim.

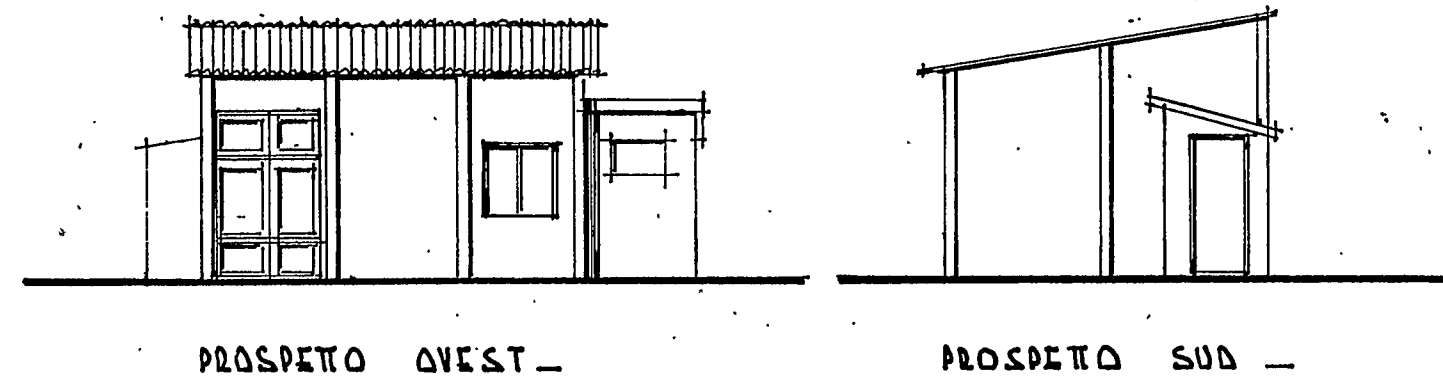

SCHEMA SUPERFICI e VOLUMI -

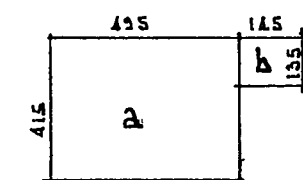




$$\begin{aligned}
 a & 195 \times 115 = 20.52 \times 3.00 = 61.63 \\
 b & 145 \times 135 = 1.95 \times 2.00 = 3.90 \\
 \text{Totale} & \text{mq } 22.43 \quad \text{mc } 65.53
 \end{aligned}$$

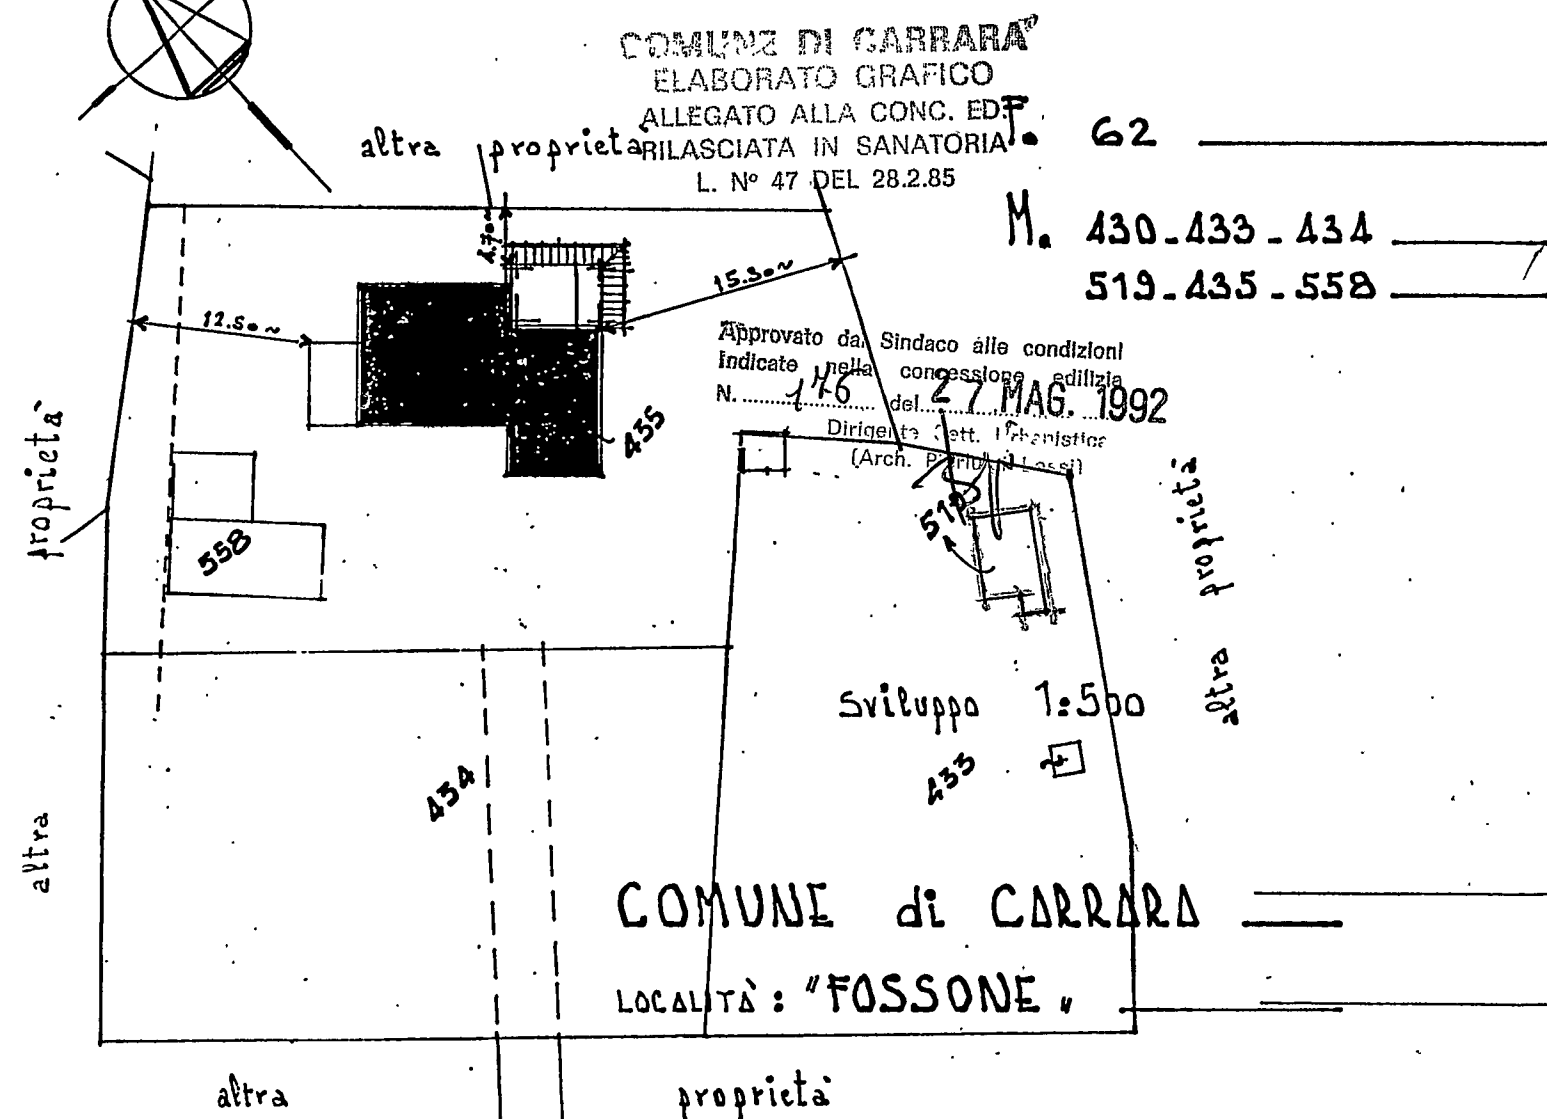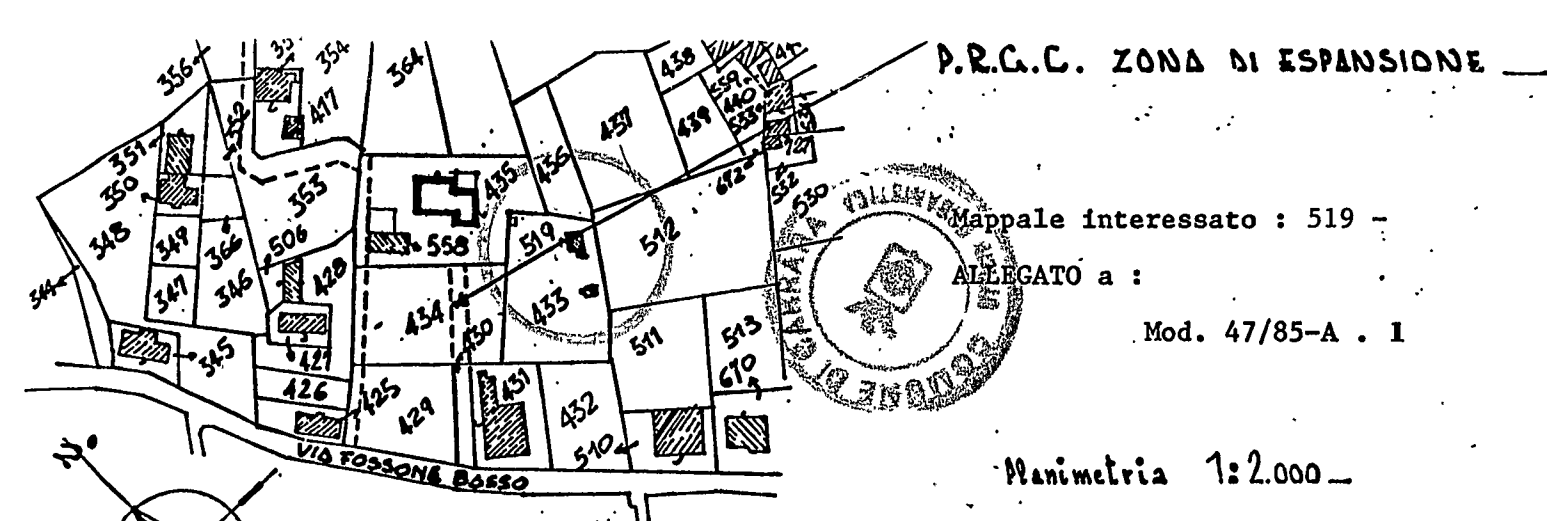


Domanda di Sanatoria per Abuso Edilizi - Mod. 47/85-A - Prot. n° 2355 del 3.5.1986





		Progettista	
STUDIO TECNICO PROFESSIONALE GEOMETRI F. NARDINI - G. TONINI			
PROPRIETARIO : GALLINI DIVA		Proprietario	
LAVORO : ELABORATO GRAFICO in SANATORIA		Tav. N°	
TAVOLA : Planimetrie - Pianta - Prospetti - Sezione -		Scheda	
Data	Scala 1/100	n° d'ordine	Riferim.
UNICA		UNICA	

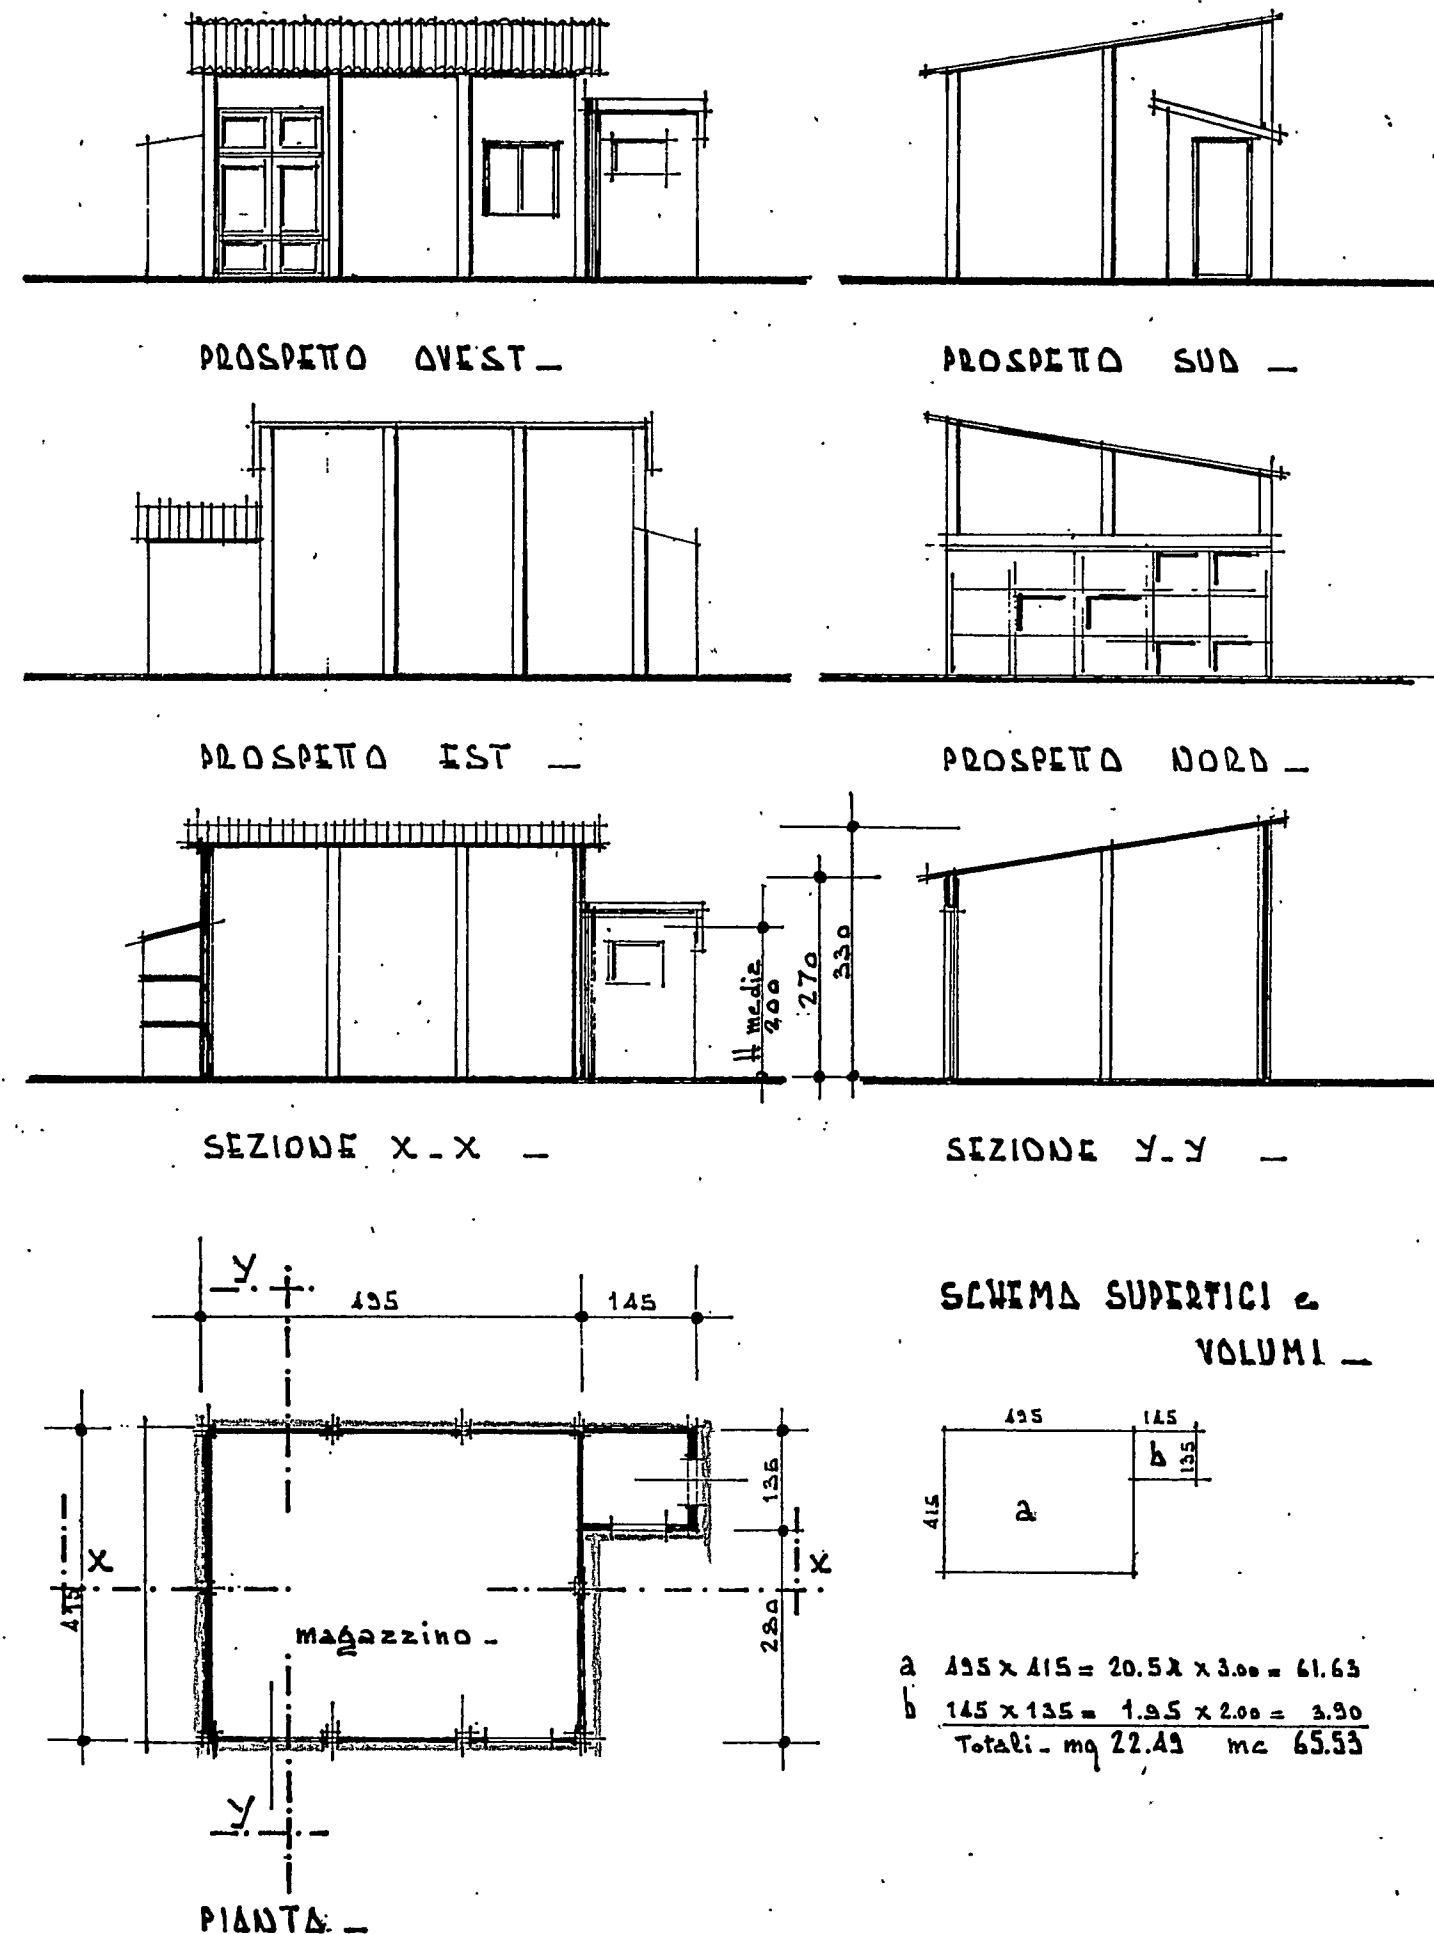

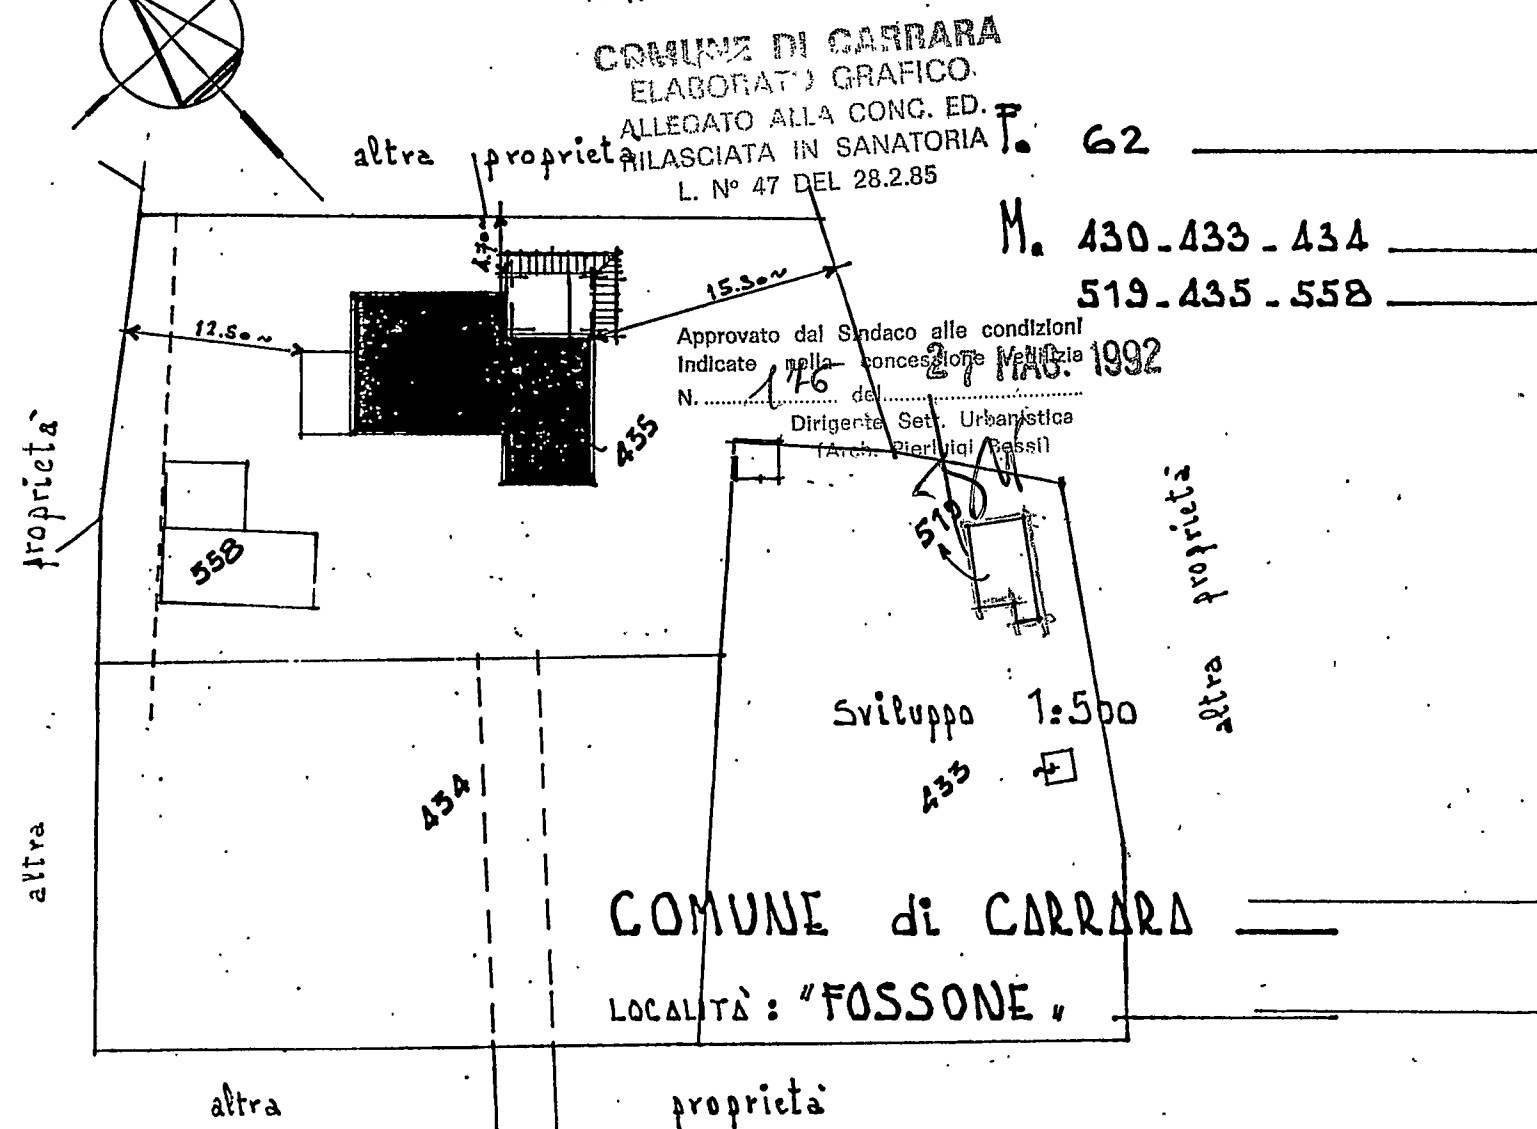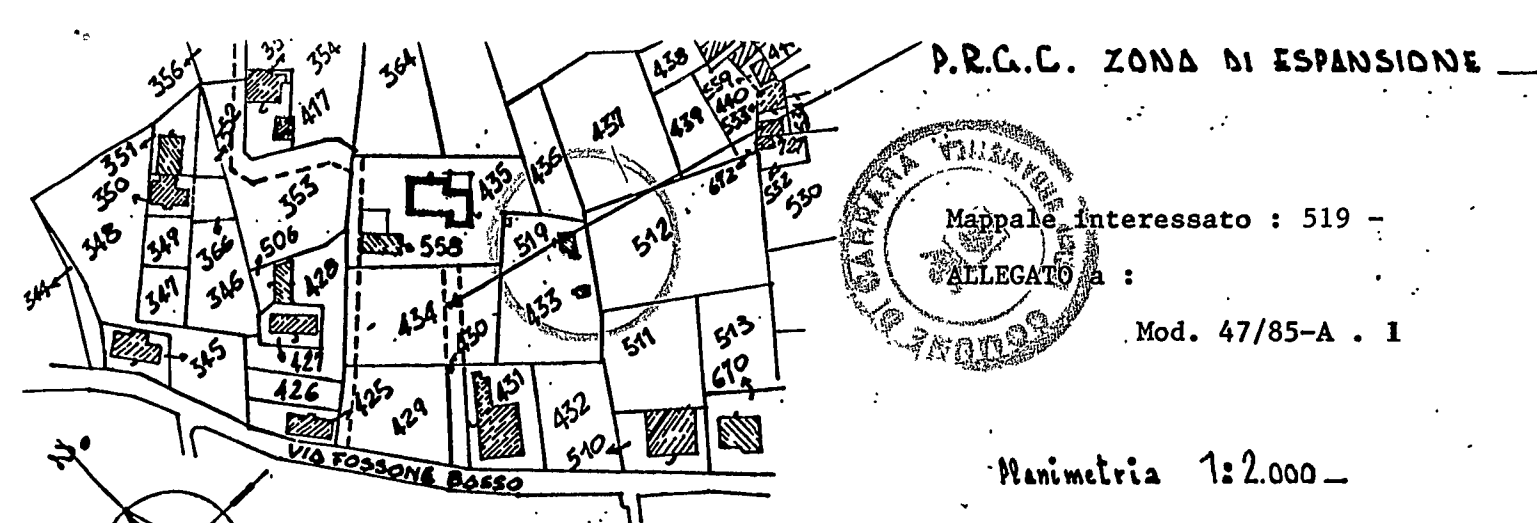


Domanda di Sanatoria per Abuso Edilizi - Mod. 47/85-A - Prot. n° 2355 del 3.5.1986

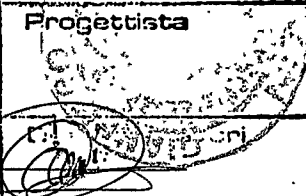		STUDIO TECNICO PROFESSIONALE GEOMETRI F. NARDINI - G. TONINI		Progettista  	
PROPRIETARIO : GALLENI DIVA					
LAVORO : ELABORATO GRAFICO in SANATORIA				Proprietario	
TAVOLA : Planimetrie - Pianta - Prospetti - Sezione -				Tav. N°	Scheda
Data		Scala 1/100	n° d'ordine	Riferim.	UNICA

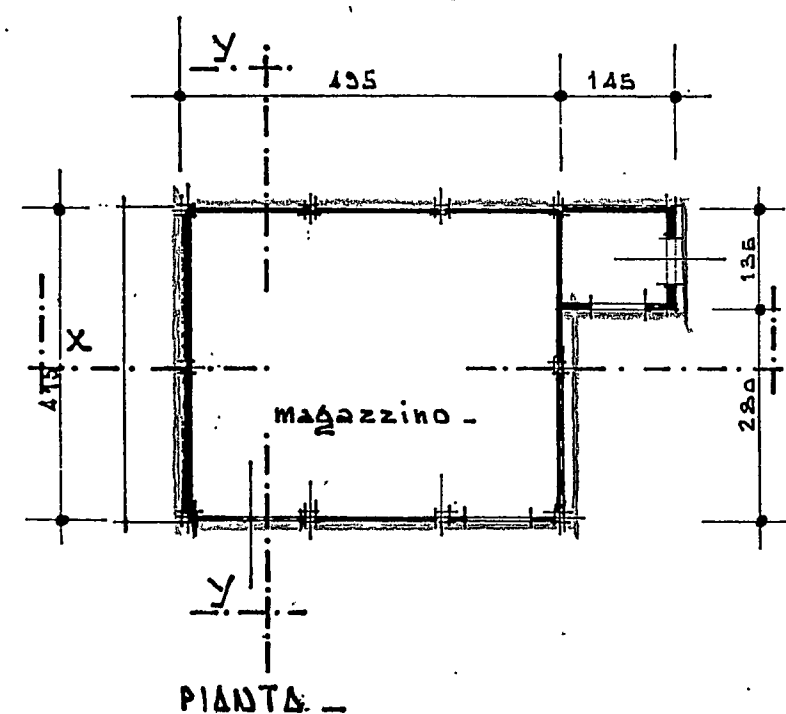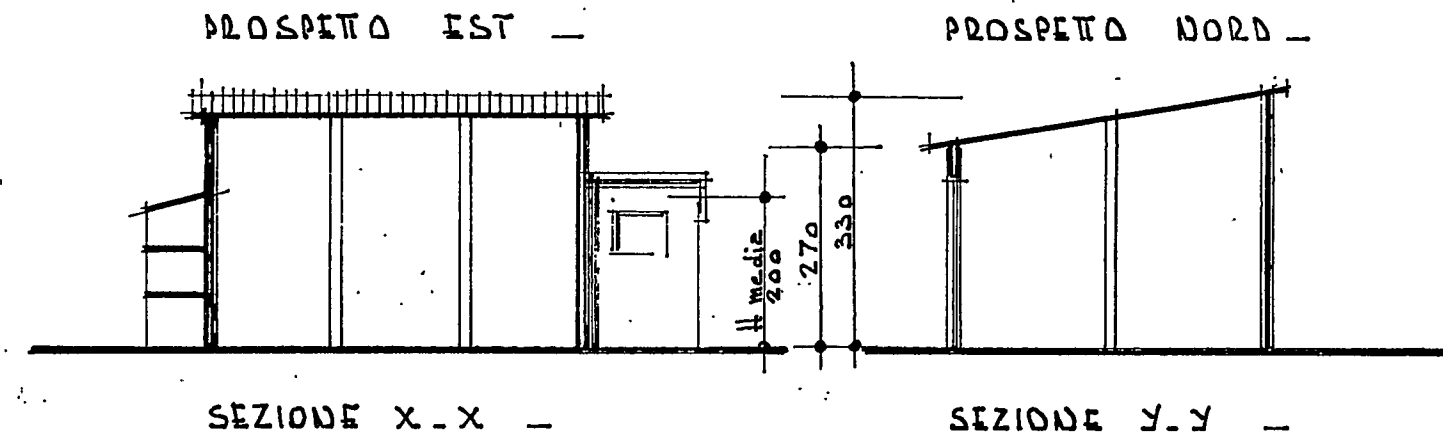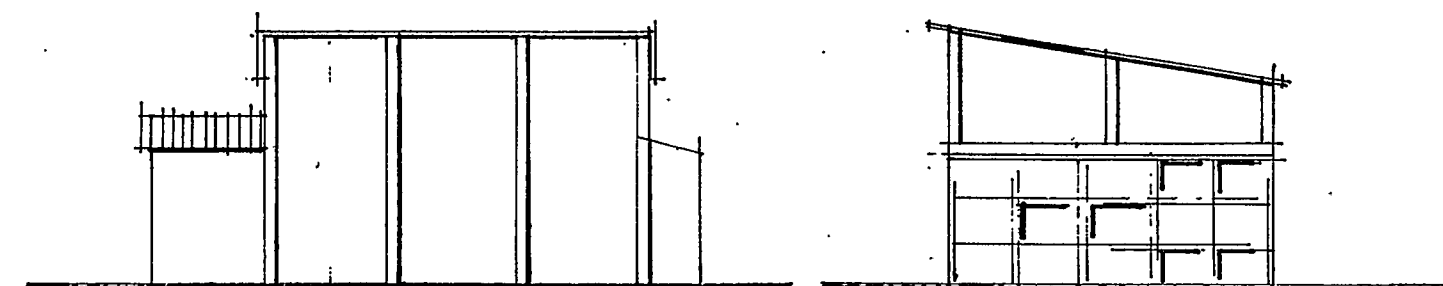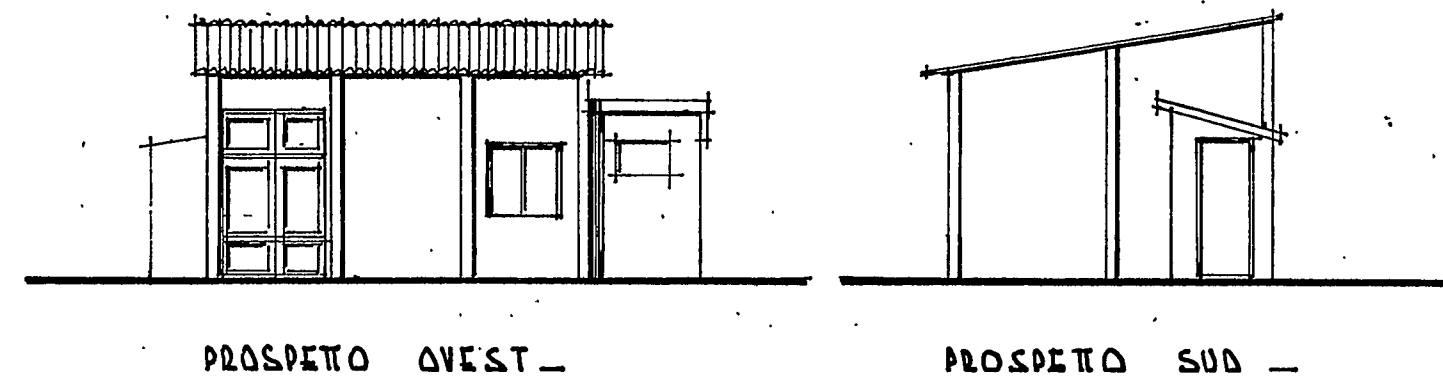

SCHEMA SUPERFICI e
VOLUMI

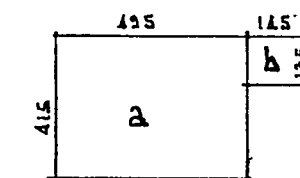

a $195 \times 115 = 20.52 \times 3.00 = 61.63$
b $145 \times 135 = 1.95 \times 2.00 = 3.90$
Totale: mq 22.43 mc 65.53