


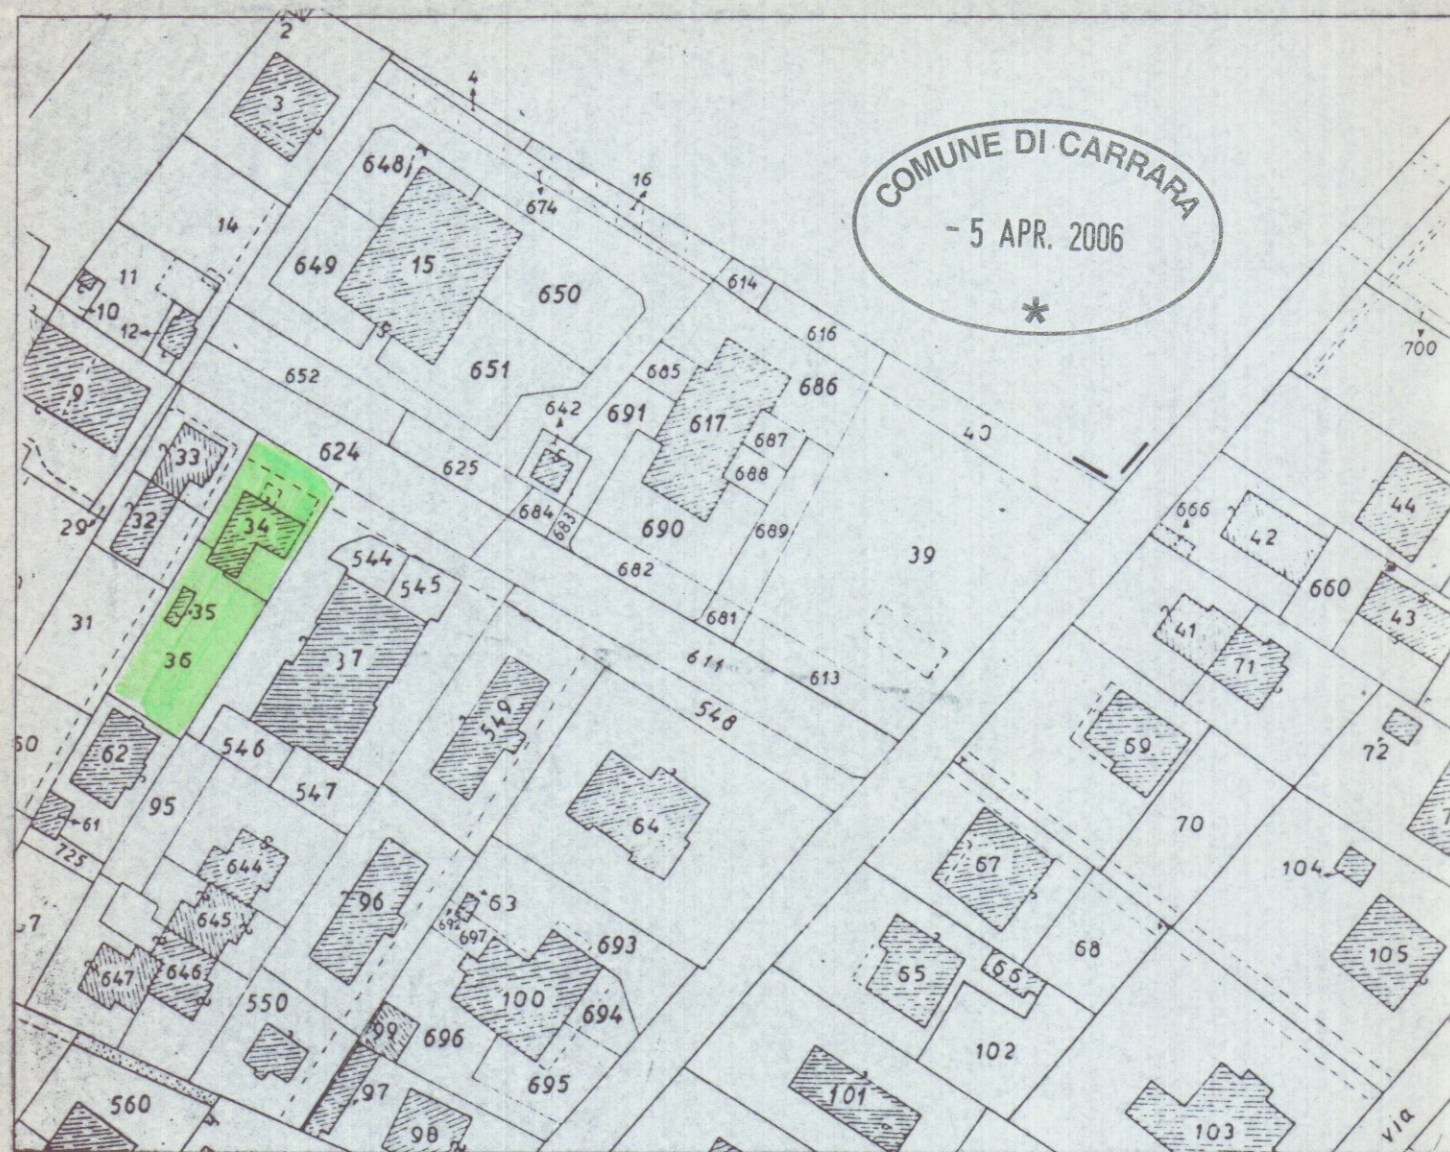

SANATORIA AL PROGETTO


PER L'AMPLIAMENTO E LA RISTRUTTURAZIONE DEL FABBRICATO DI CIVILE ABITAZIONE SITO IN MARINA DI CARRARA VIA BIGIONI 24 APPROVATO CON CONCESSIONE N° 126 DEL 2003.

PROP. SIG. **MARCHINI EMILIO**


48/08




PROSPETTI

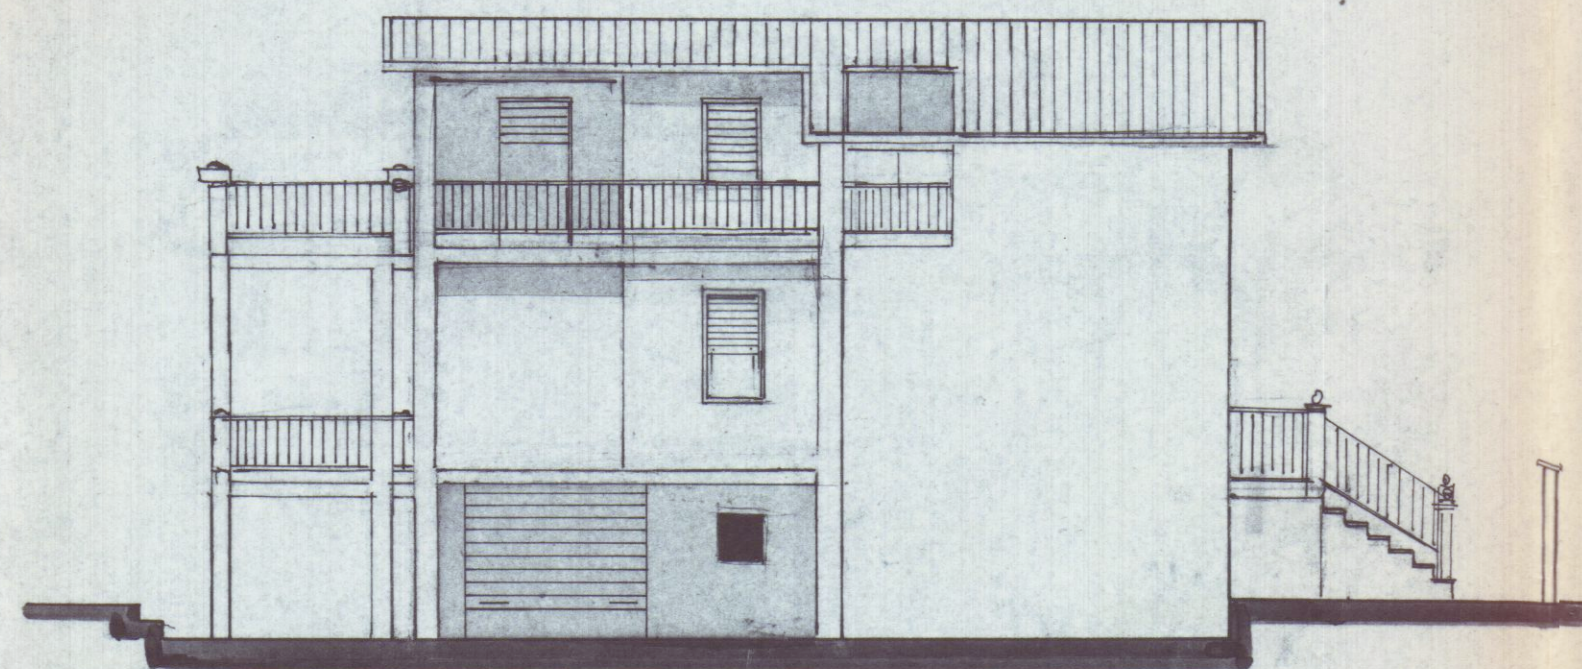


PROSPETTO DI LEVANTE

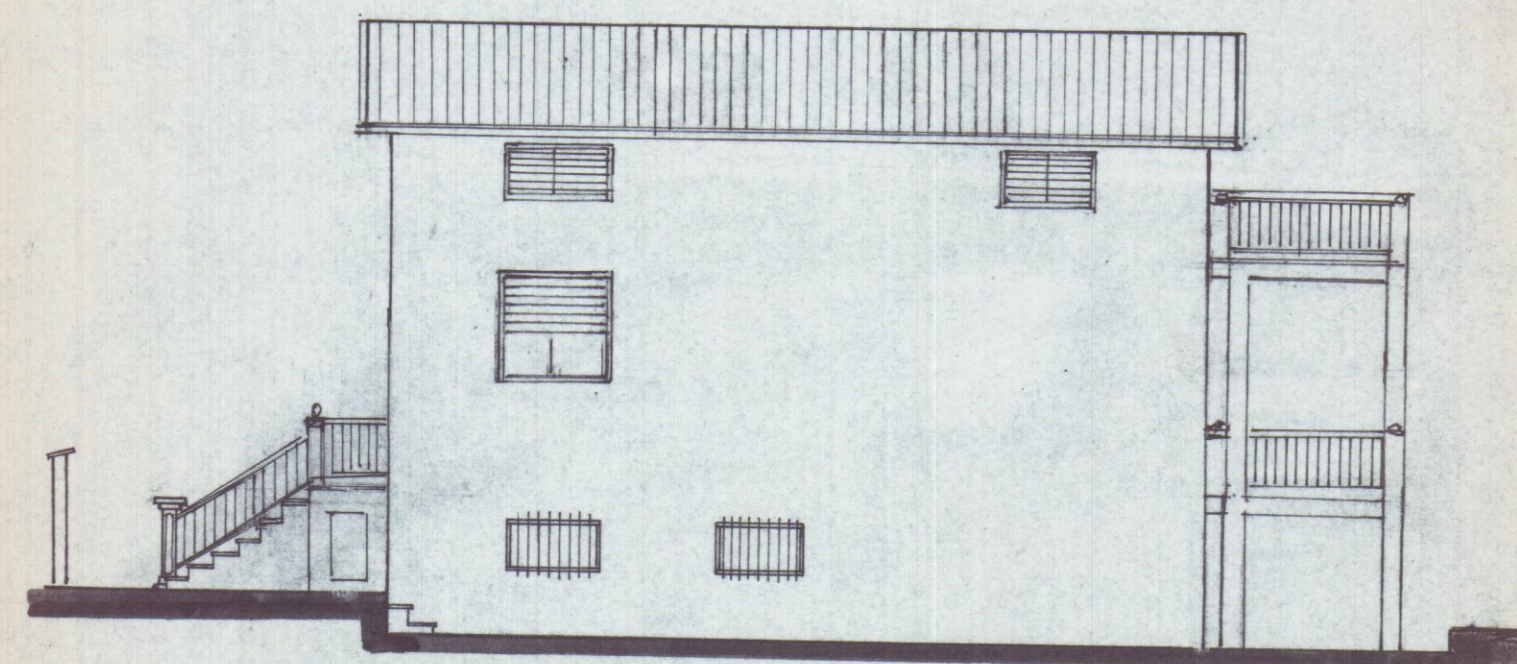

PROSPETTO DI PONENTE

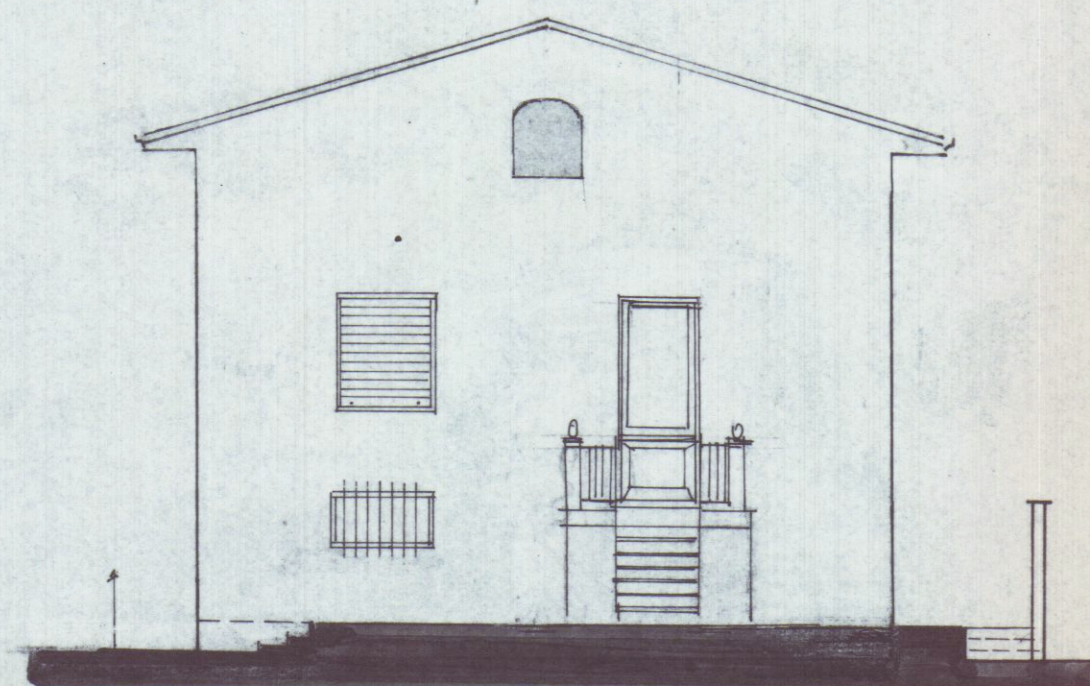

PROSPETTO LATO MONTE

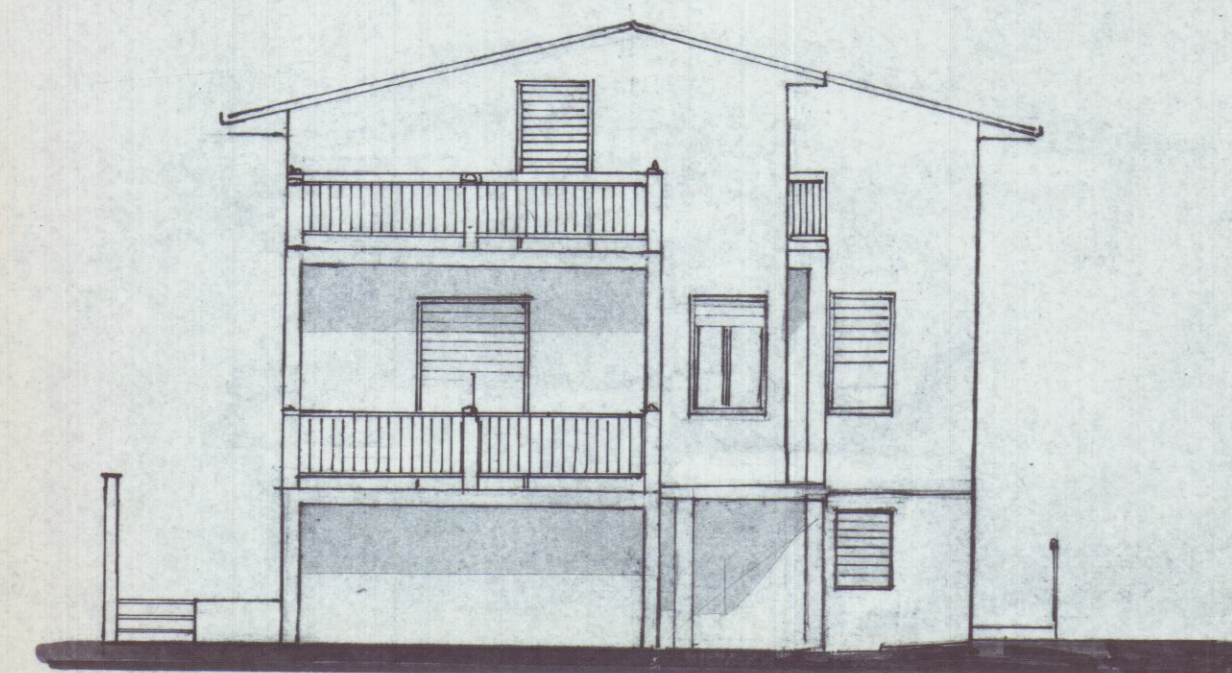

PROSPETTO LATO MARE