

LAVORO: Progetto di ampliamento
opificio esistente.

STATO DI VARIANTE

COMMITTENTE

Baicchi Abrasivi s.n.c.

Geom. UGO FERRARINI

Studio Tecnico Professionale

Via Cavour, 11 Tel. 0585 - 73730

54053 CARRARA

C.F. FRR UGO 53P21 B832T

Part. IVA 0053990459

COMUNE

di

CARRARA

TAVOLA

Prospetti e Sezioni

6

DATA

09/97

SCALA

1:100

DIS.

C.C.

COMM.

Baicchi Abrasivi s.n.c.

Carrara - Italy


PROG.

02 DIC 1997


CARRARA

PROV. NO

VARIANTE
APPROVATO

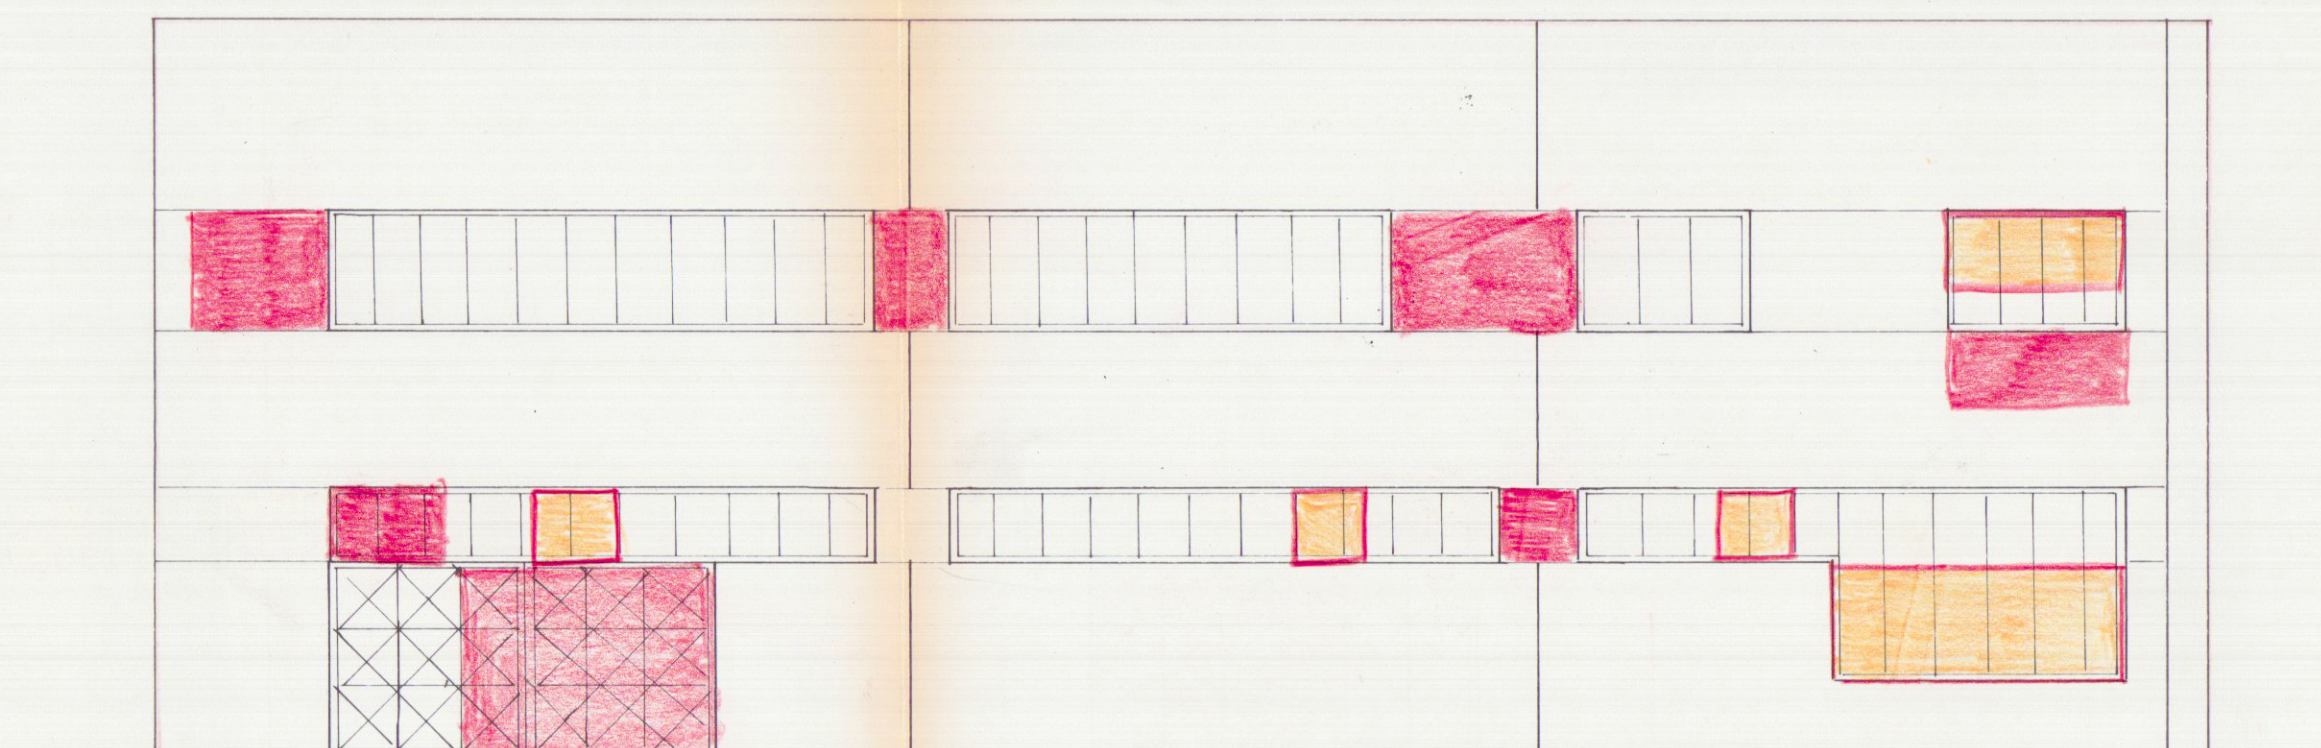


PROSPETTO SUD

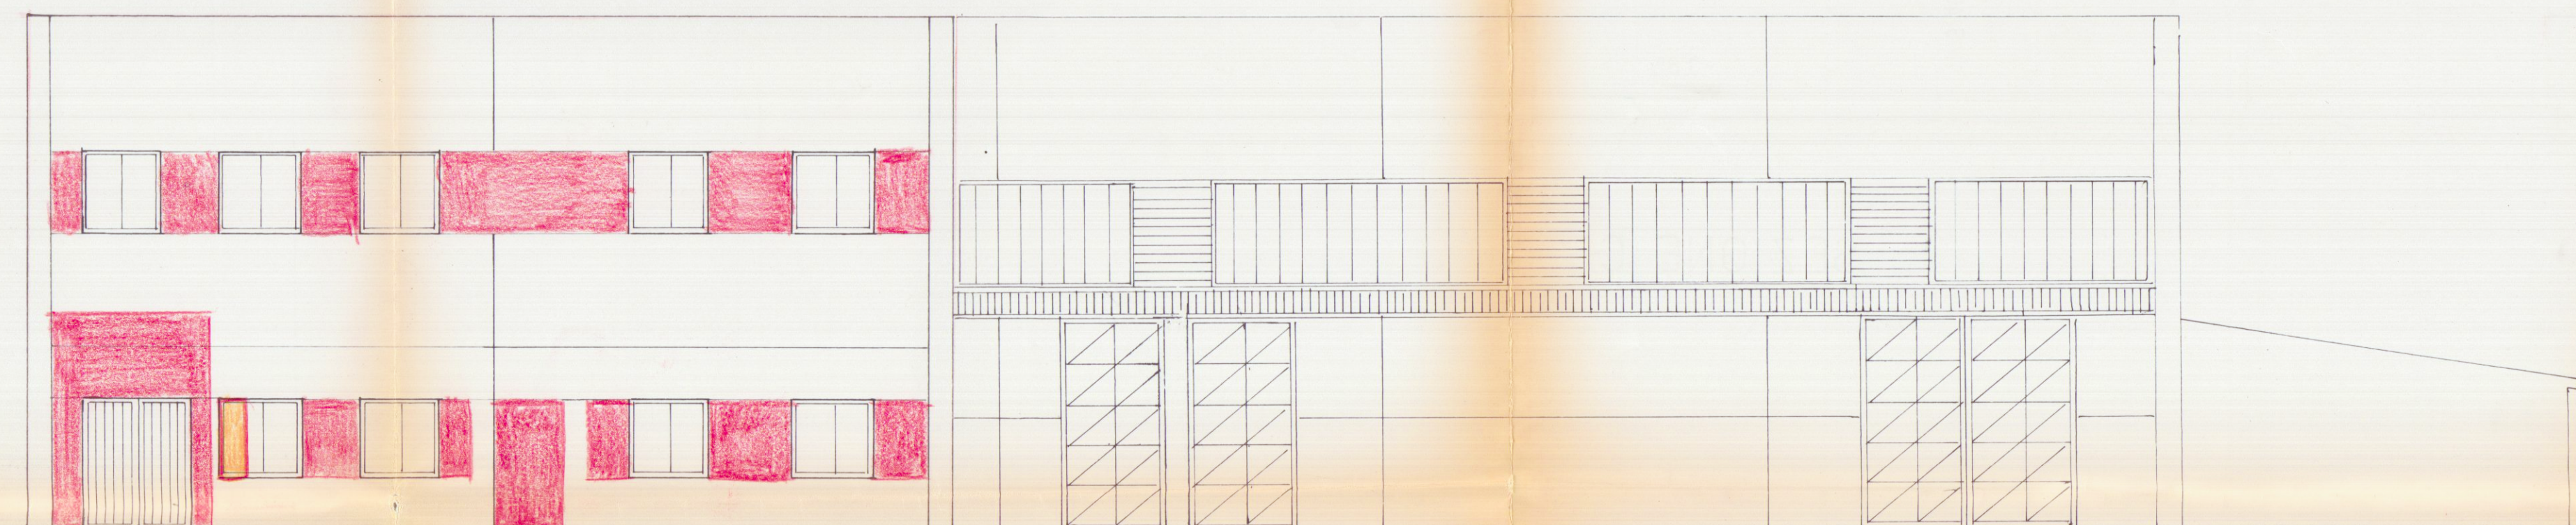


PROSPETTO EST



PROSPETTO OVEST

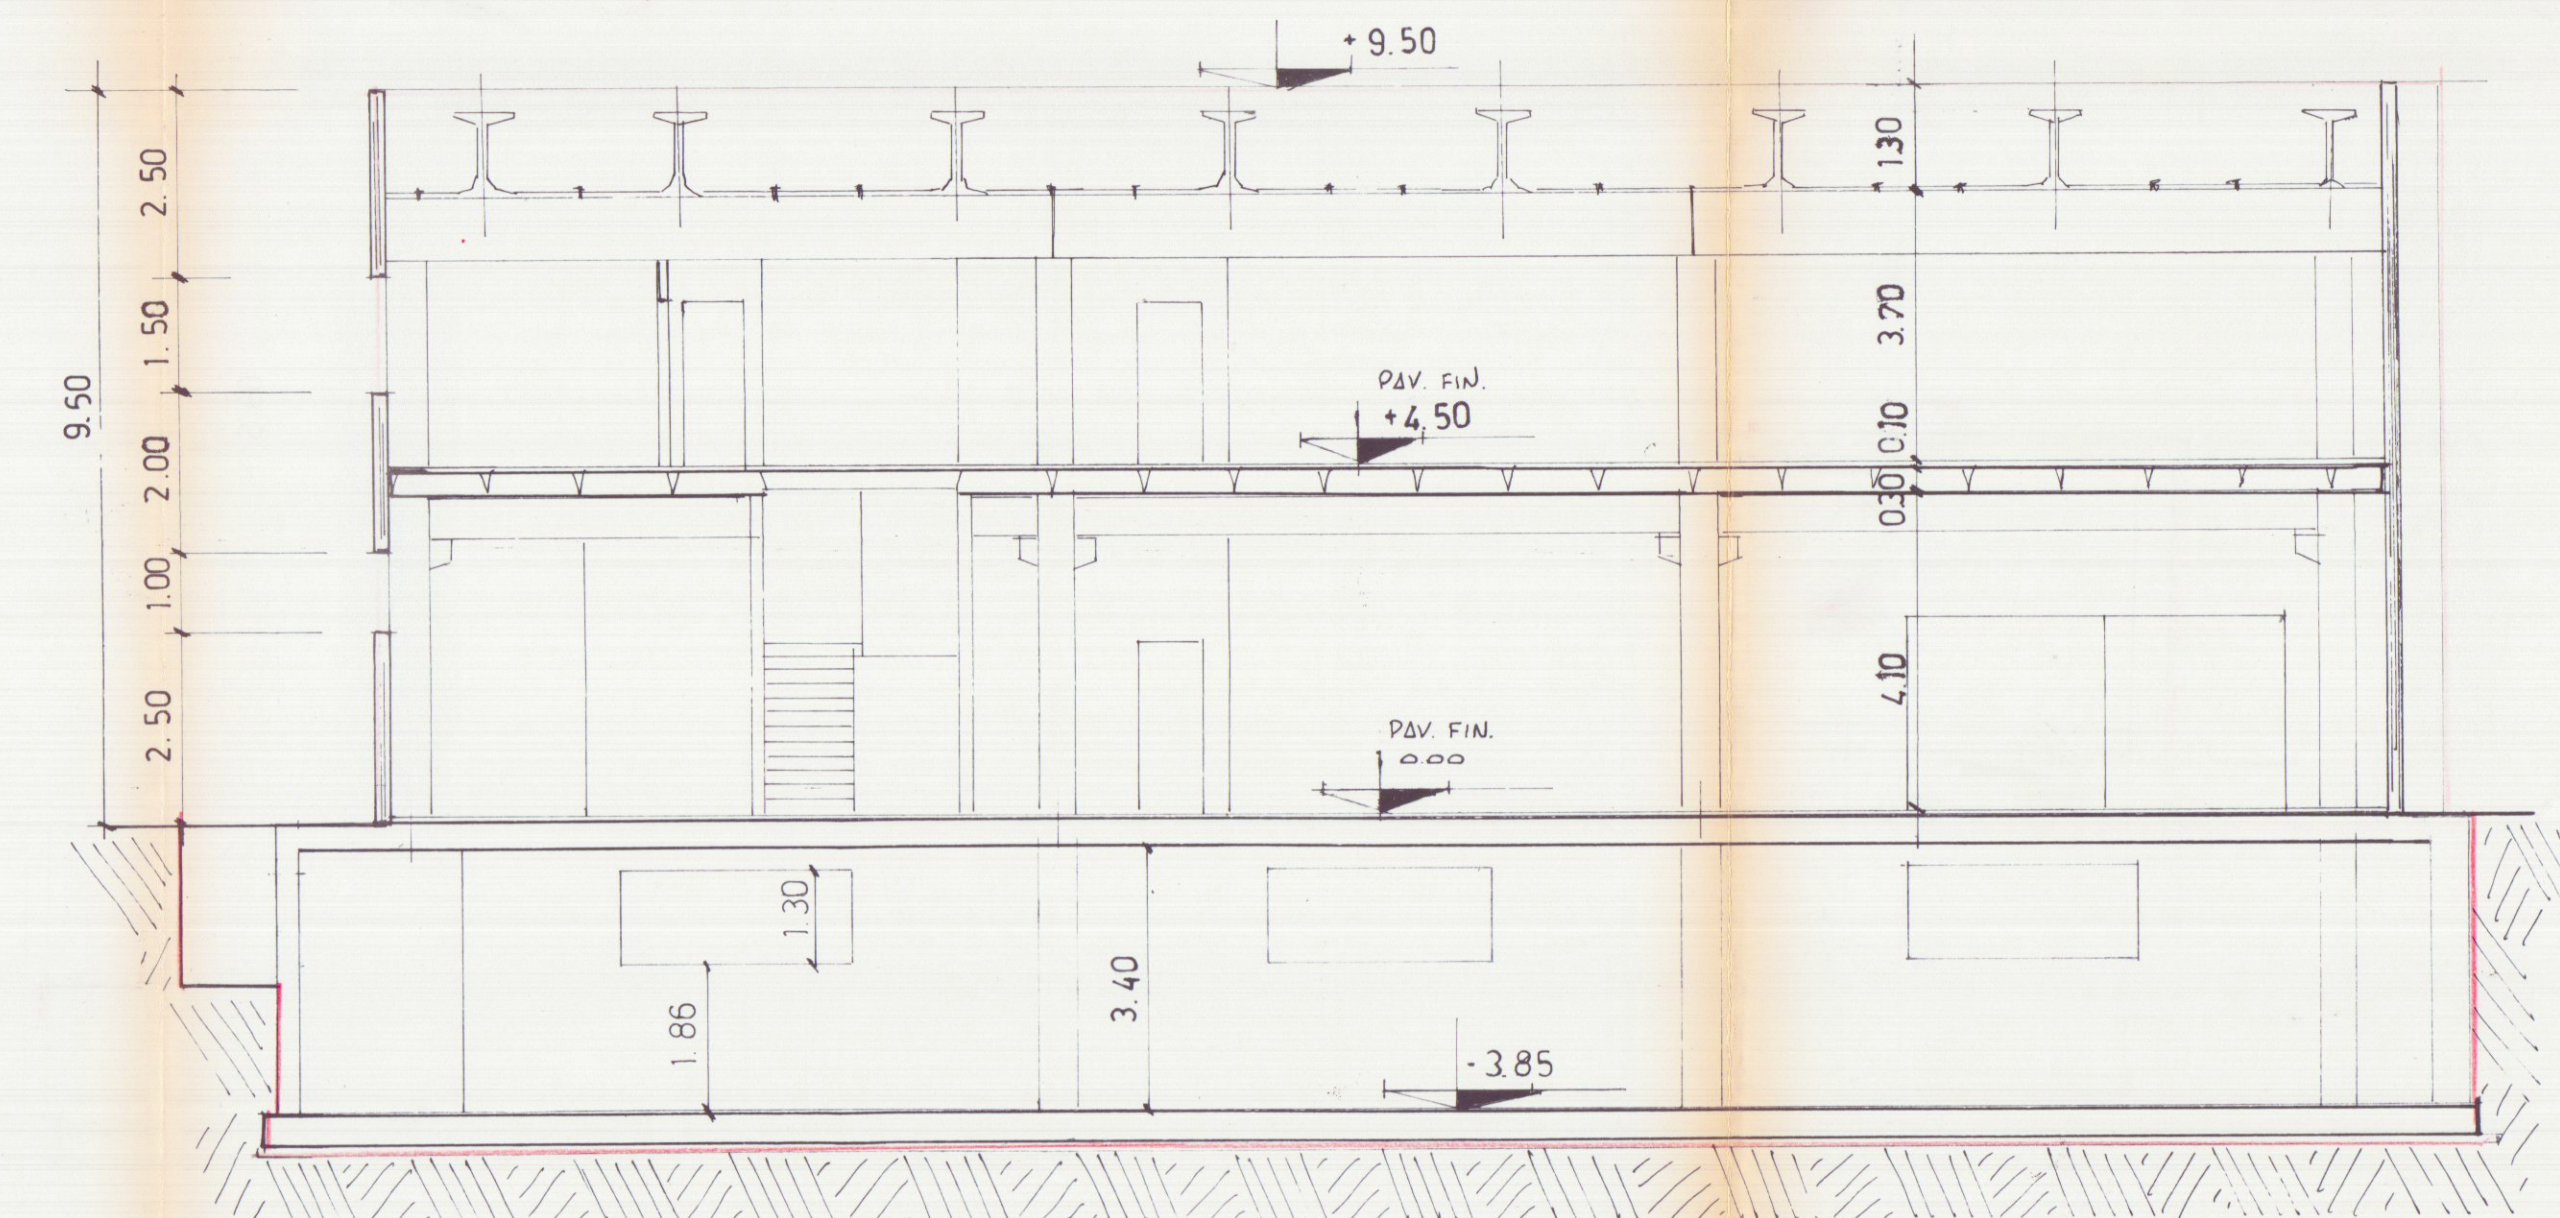

SEZIONE C-C

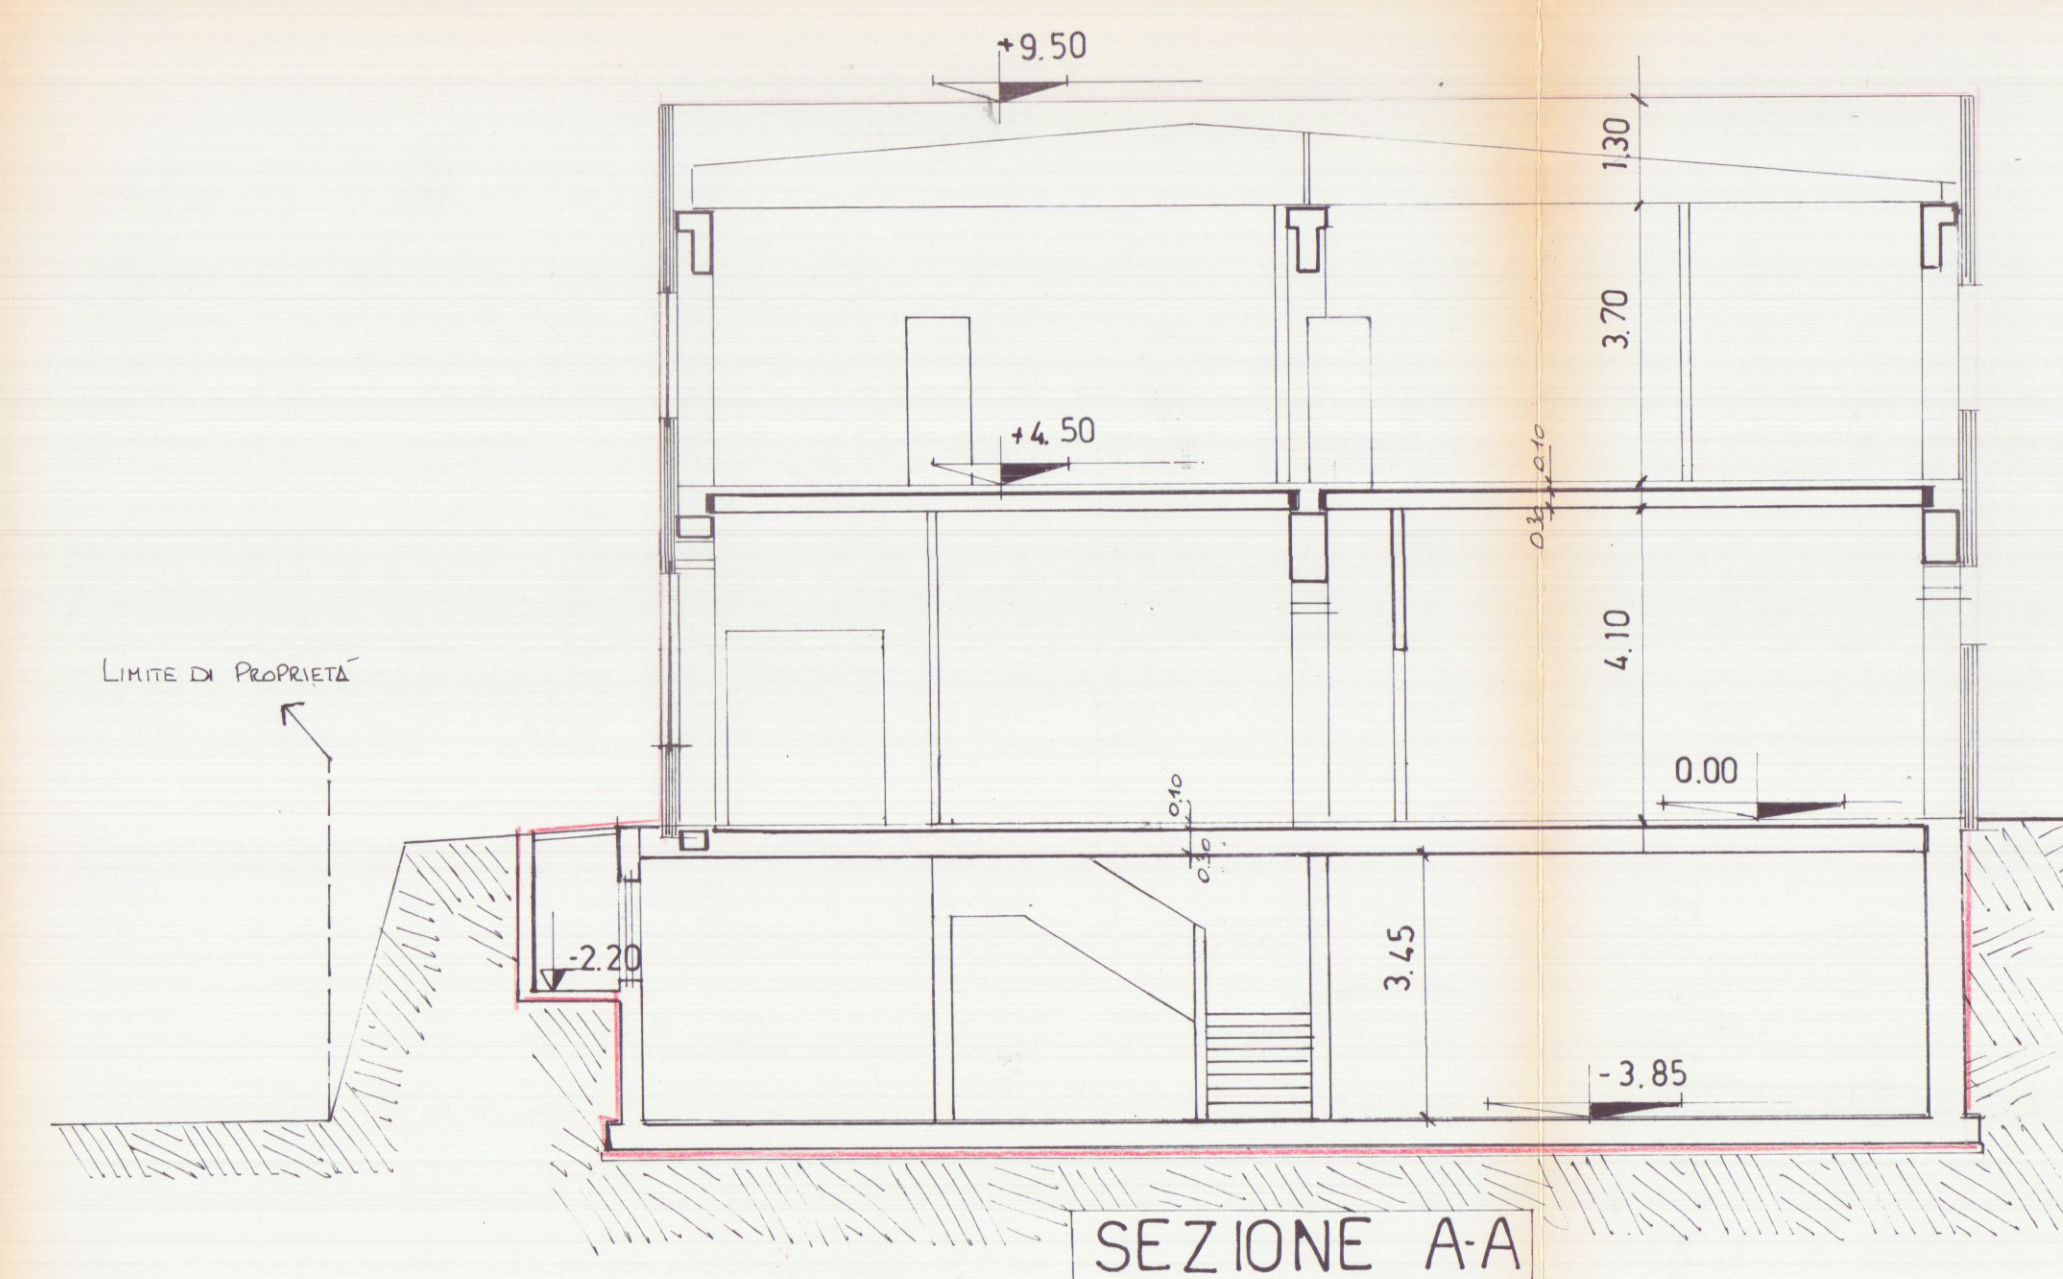

SEZIONE A-A