




STRALCIO di P.R.G. C. SCALA 1:10.000
 ZONA DI INTERESSE PAESISTICO 'B'.
 SUP. COP. MAX 1/50 H. MAX. 8,50 ml.
 LOTTO MIN. 5000 MQ. DISTANZE CONFINI MIN. 10 ml.





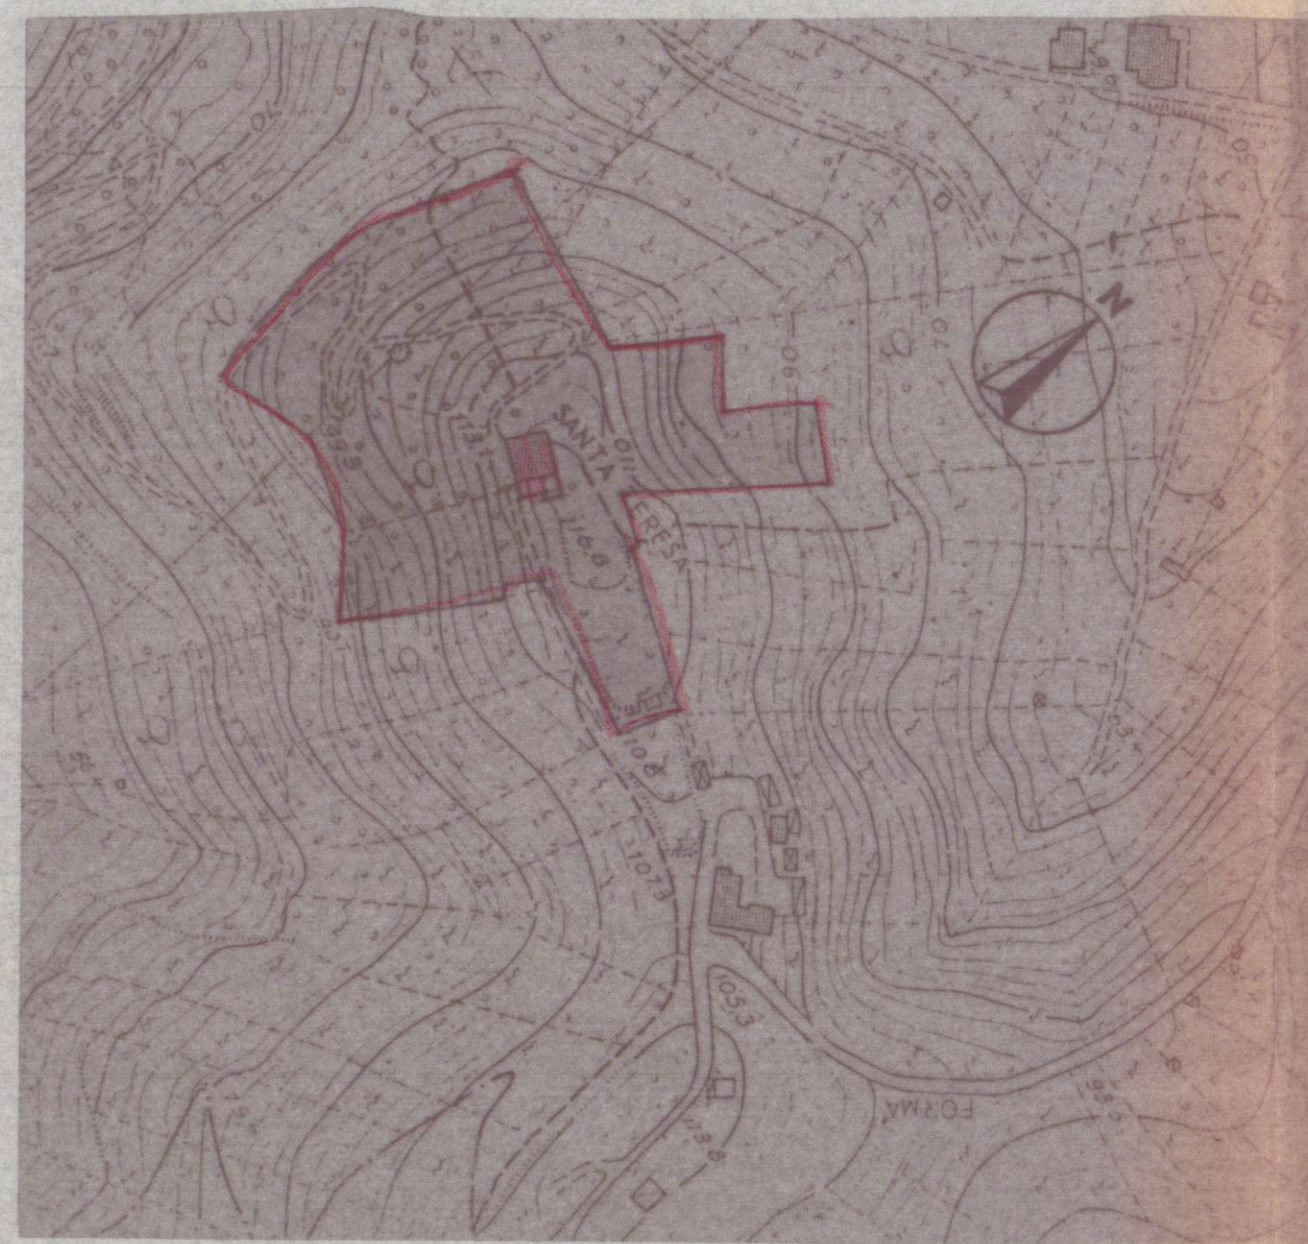


STRALCIO MAPPA AEREOFOTOGRAFOMETRICA
 SCALA 1:2000








STRALCIO di MAPPA CATASTALE
 SCALA 1:2000

SITUAZIONE DI PROGETTO APPROVATO

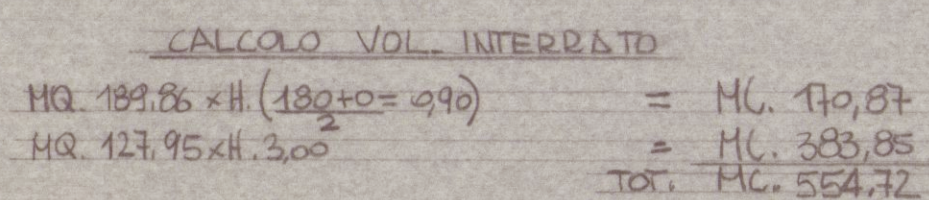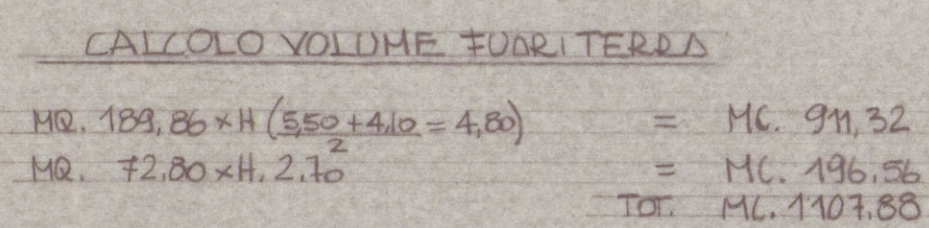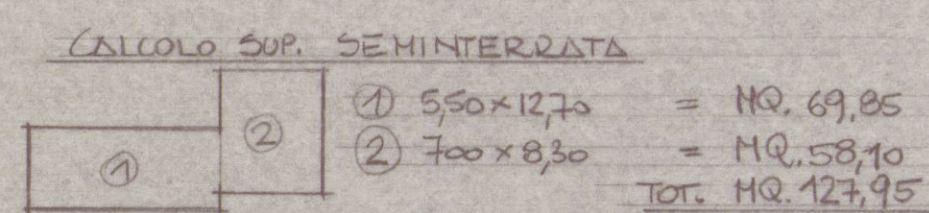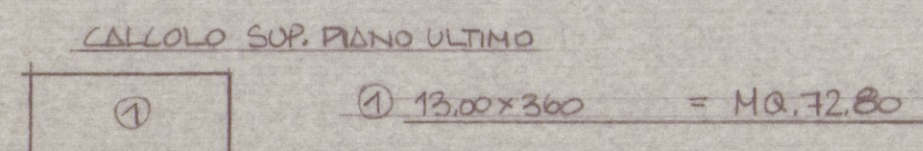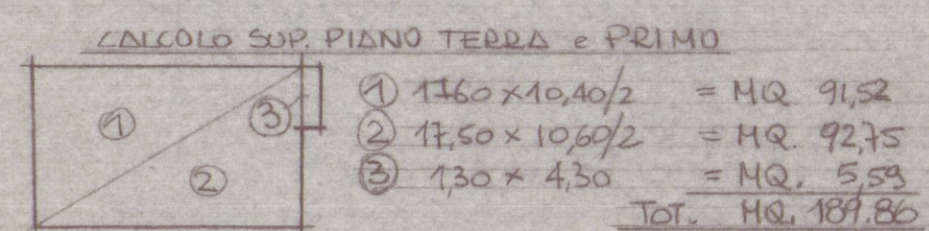









SITUAZIONE VARIANTE IN SANATORIA

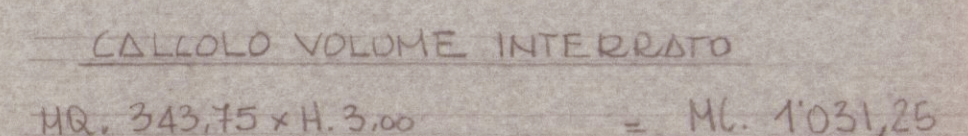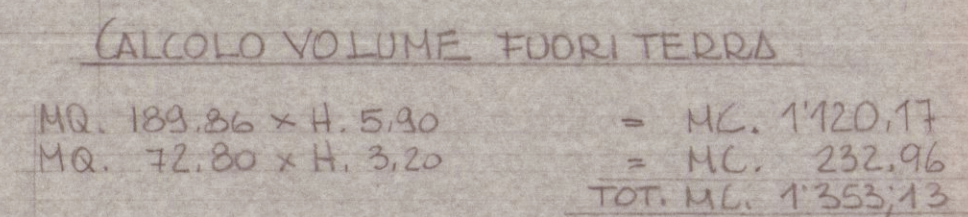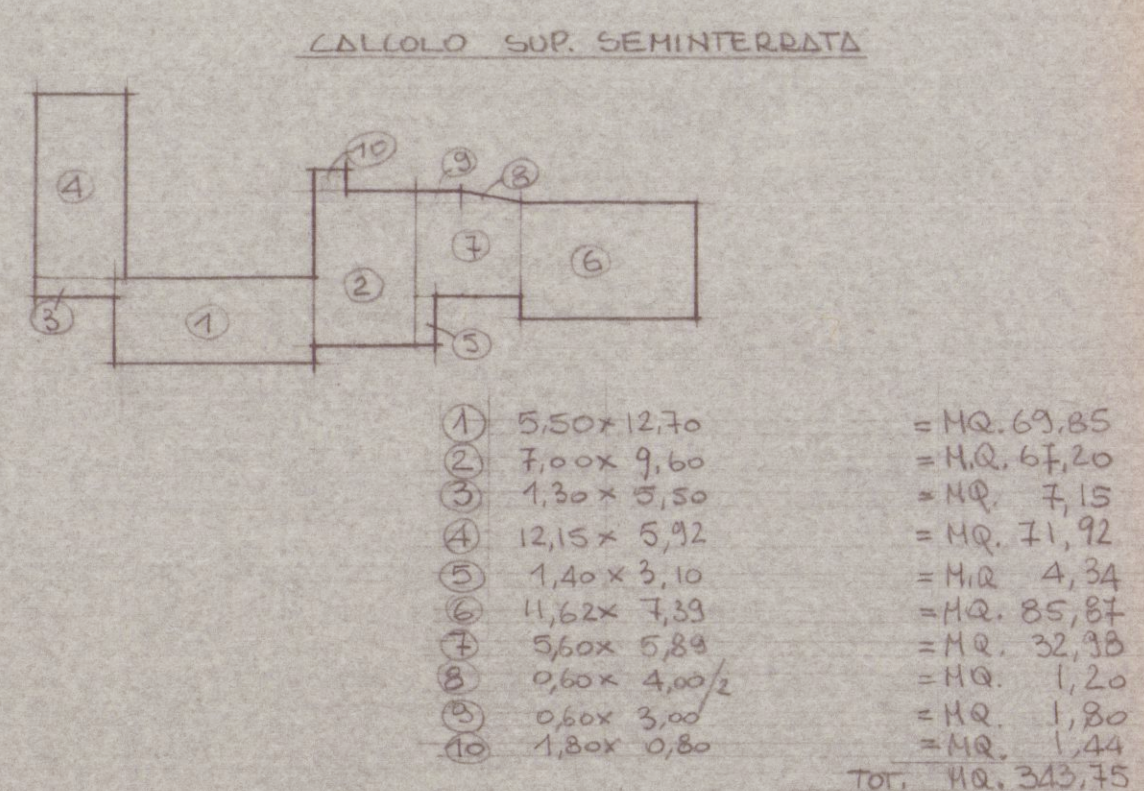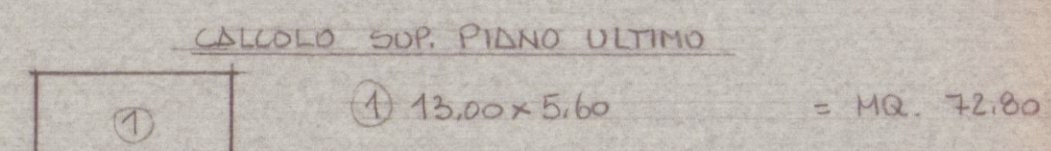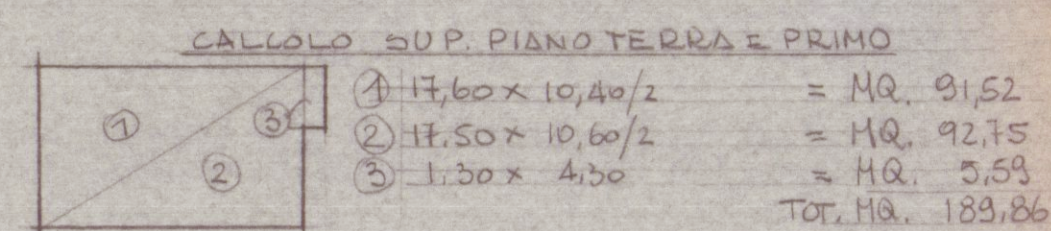

N.B. LA SUPERFICIE SEMINTERRATA COSTRUITA PER CUI SI
 CHIEDE VARIANTE IN SANATORIA E PARI A 343,75 - 127,95 = MQ. 215,80

N.B. IL MAGGIORE VOLUME FUORI TERRA RISPETTO AL PROGETTO APPROVATO
 DISCENDE PRINCIPALMENTE DA UN DIVERSO CRITERIO DI CALCOLO

SUPERFICI E VOLUMI

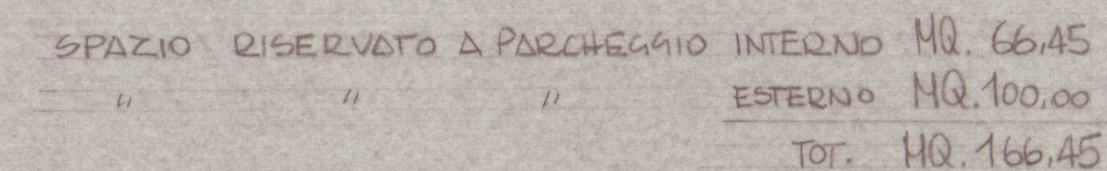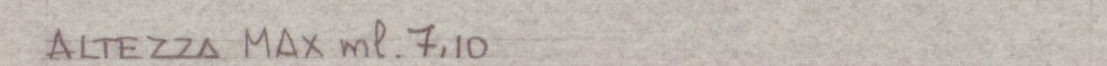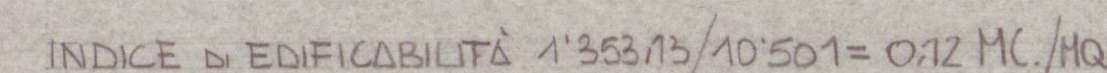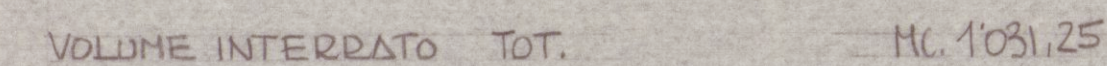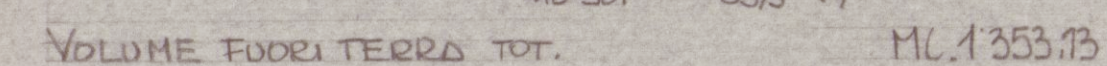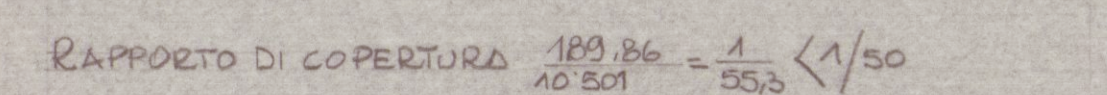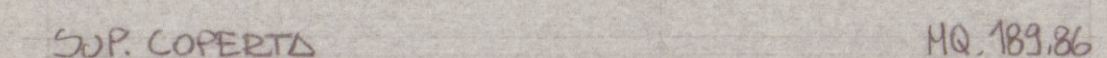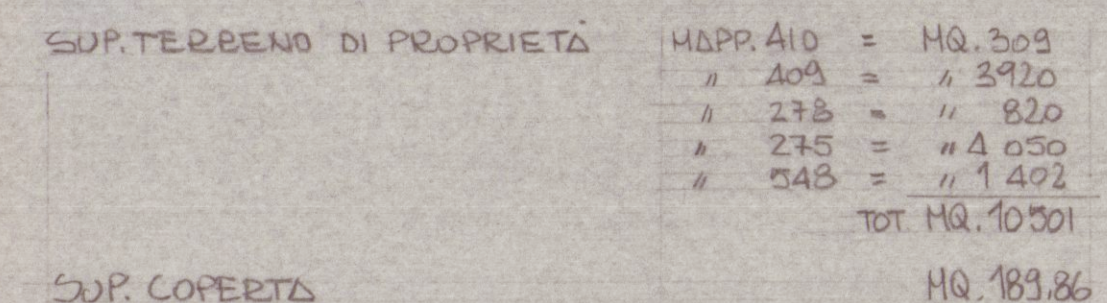

LAVORO: PROGETTO DI DISTRUZIONE E AMPLIAMENTO RELATIVO ALL'EDIFICIO DI POOR DELLA SOC. I.G.F. MARMI A.S. POSTO IN CARRARA LOCALITA' MONTICELLO FOGLIO N° 76 MAPPA 410, A09, 275, 278, 548. VARIANTE IN SANATORIA ALLA C.E. N° 133/93.		TAV. 1	FABBRICATO S. TERESA
PROGETTISTA: DOT. ING. VINCENZO BOSCO		VISTO	DISEGNATORE
SCALA: 1:2000 - 1:10000	PROGETTO art. 90 VARIANTE FEB. 95		
OGGETTO DEL DISEGNO: PLANIMETRIE E CONTEGGI			

Dot. Ing.
BOSCO VINCENZO

I.G.F. MARMI

REGIONE TOSCANA
 UNIVERSITA' DI PISA
 Dipartimento di Architettura
 al S. 1000/1011 - P. 1000/1011
 o Legge n. 1086/1011 - P. 1000/1011
 Messa, N. 5 APR. 1995