
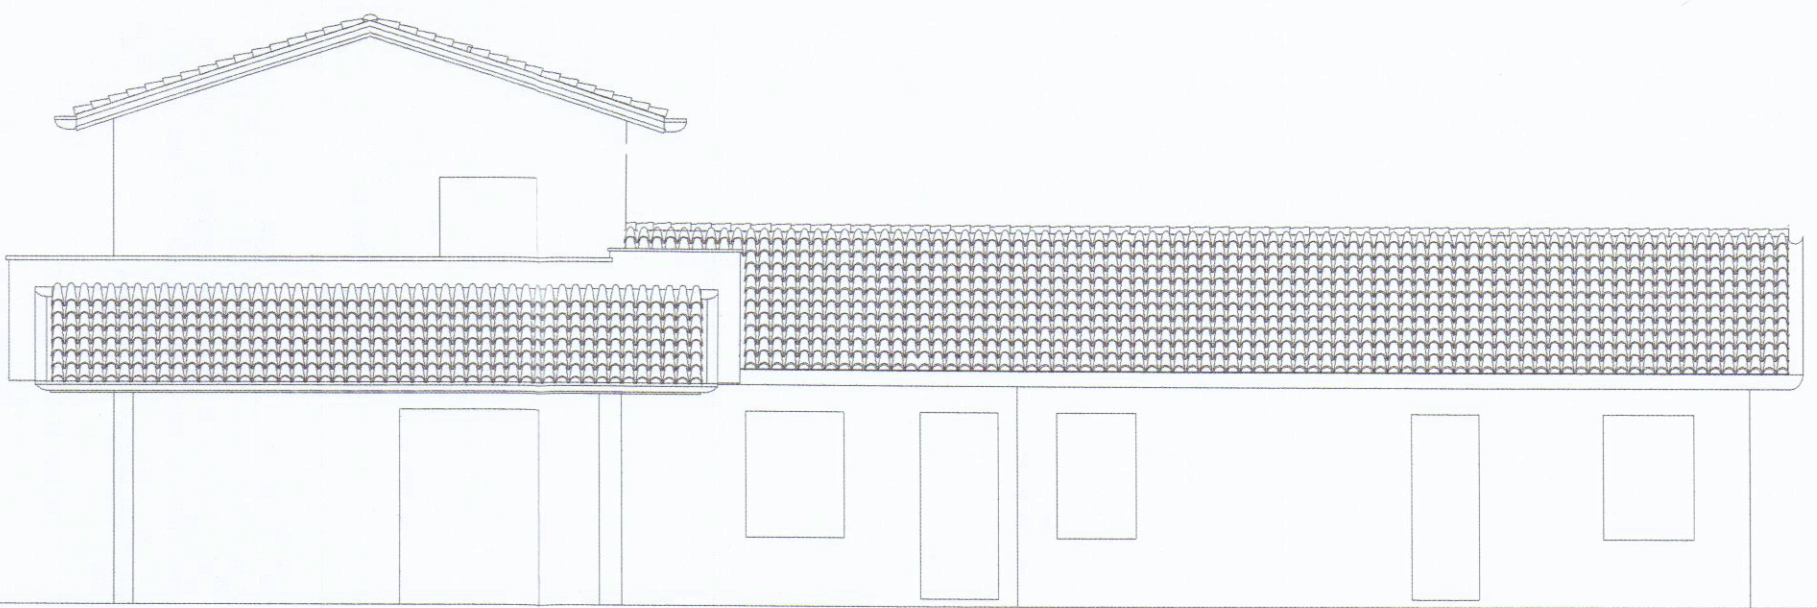
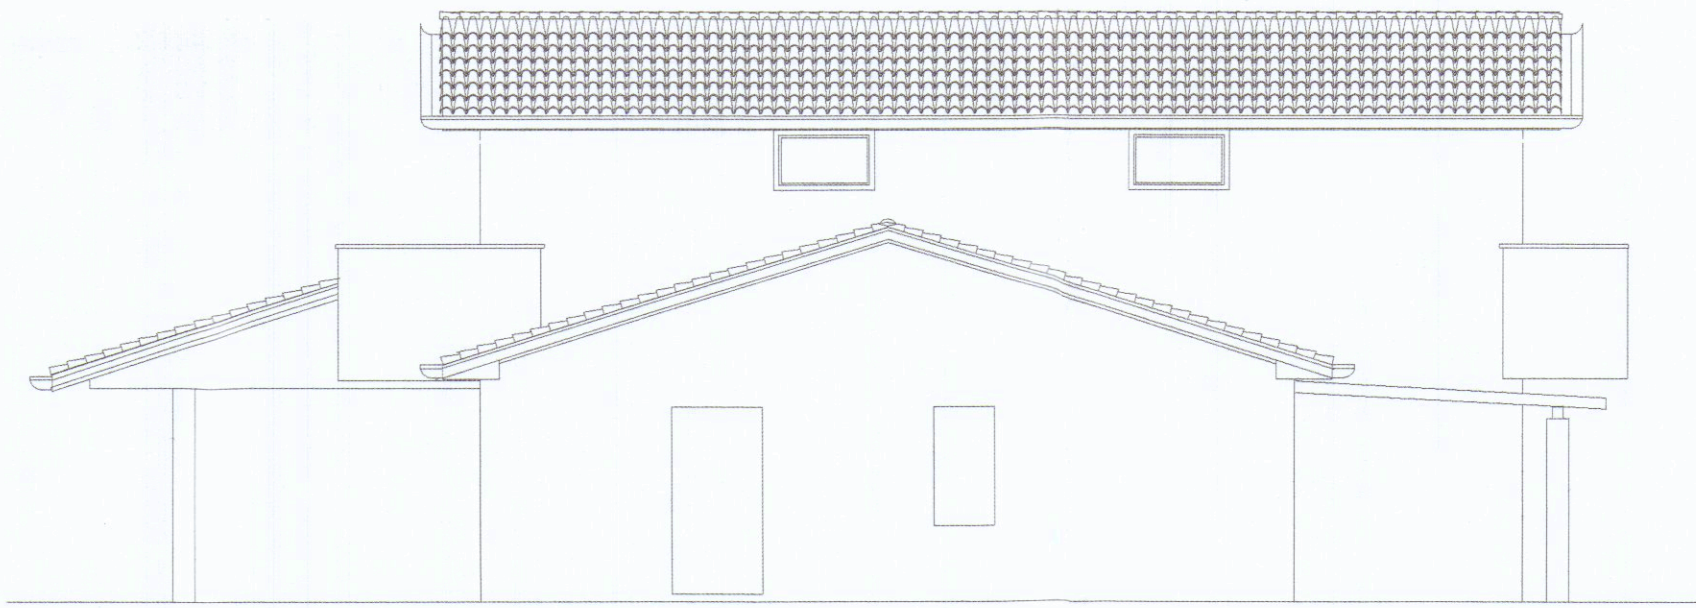
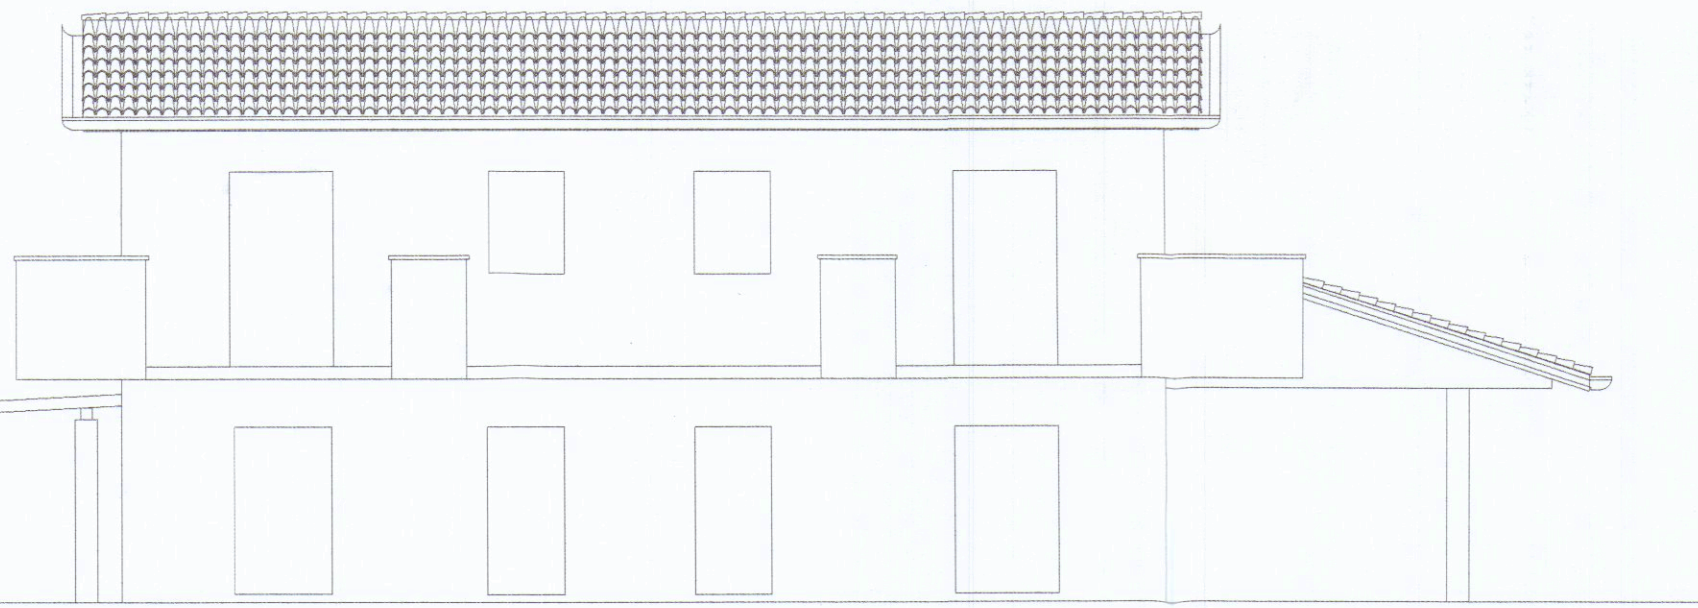
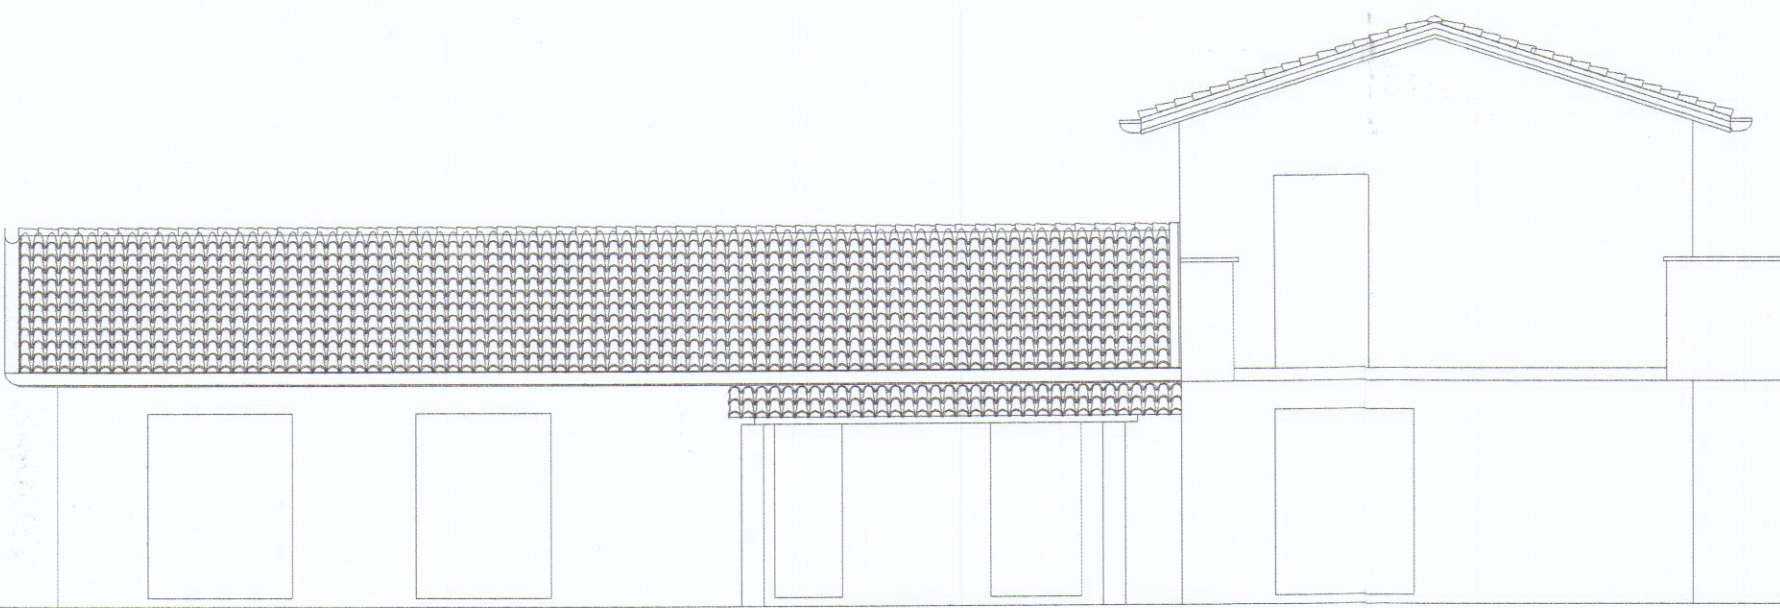
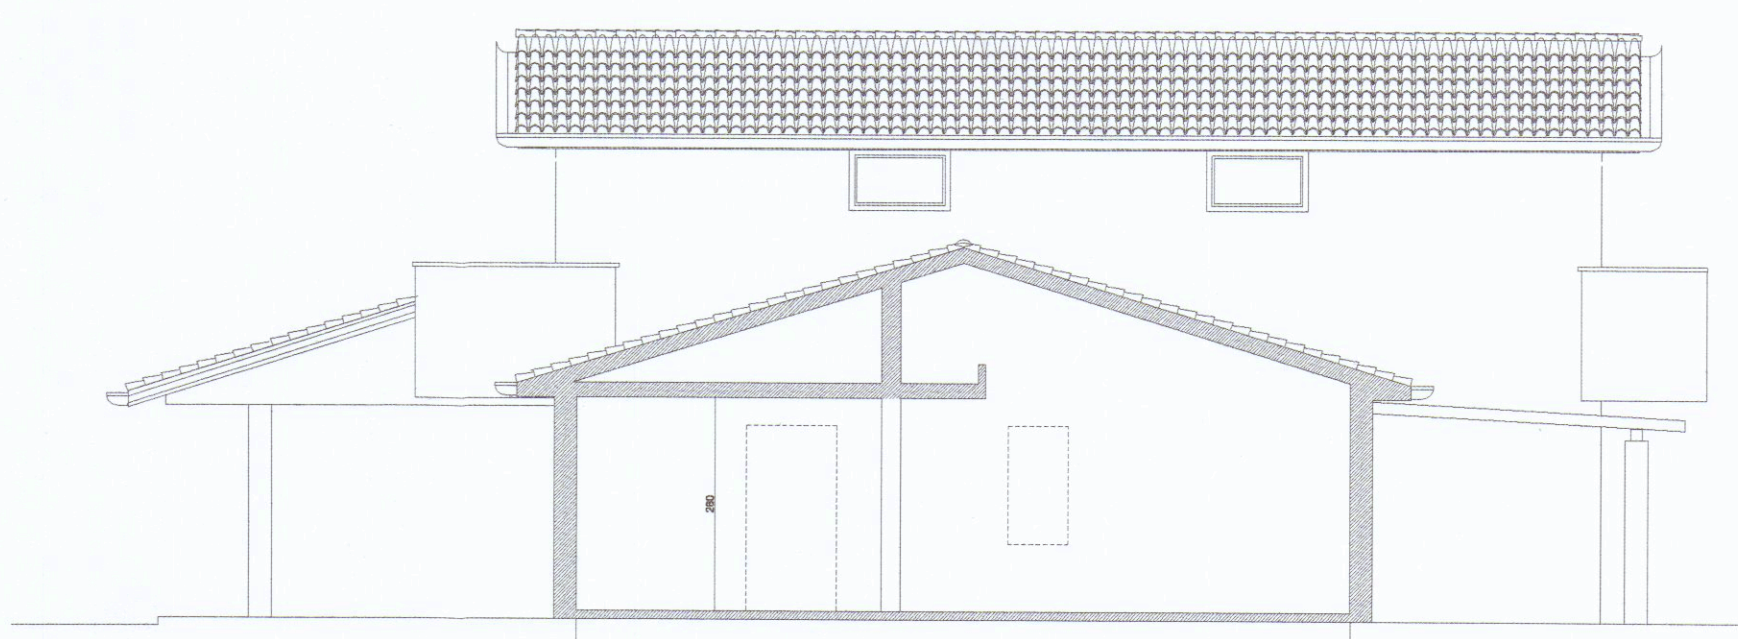
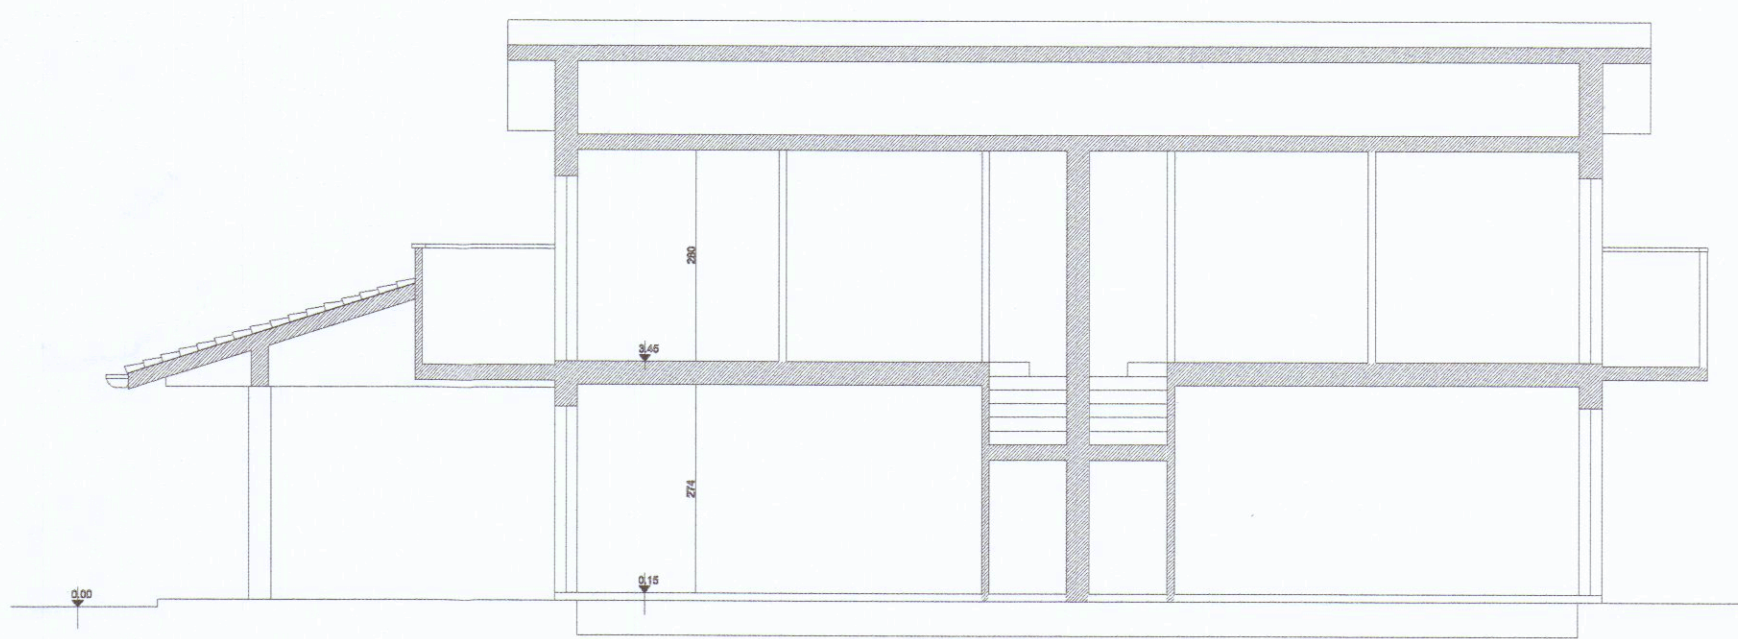
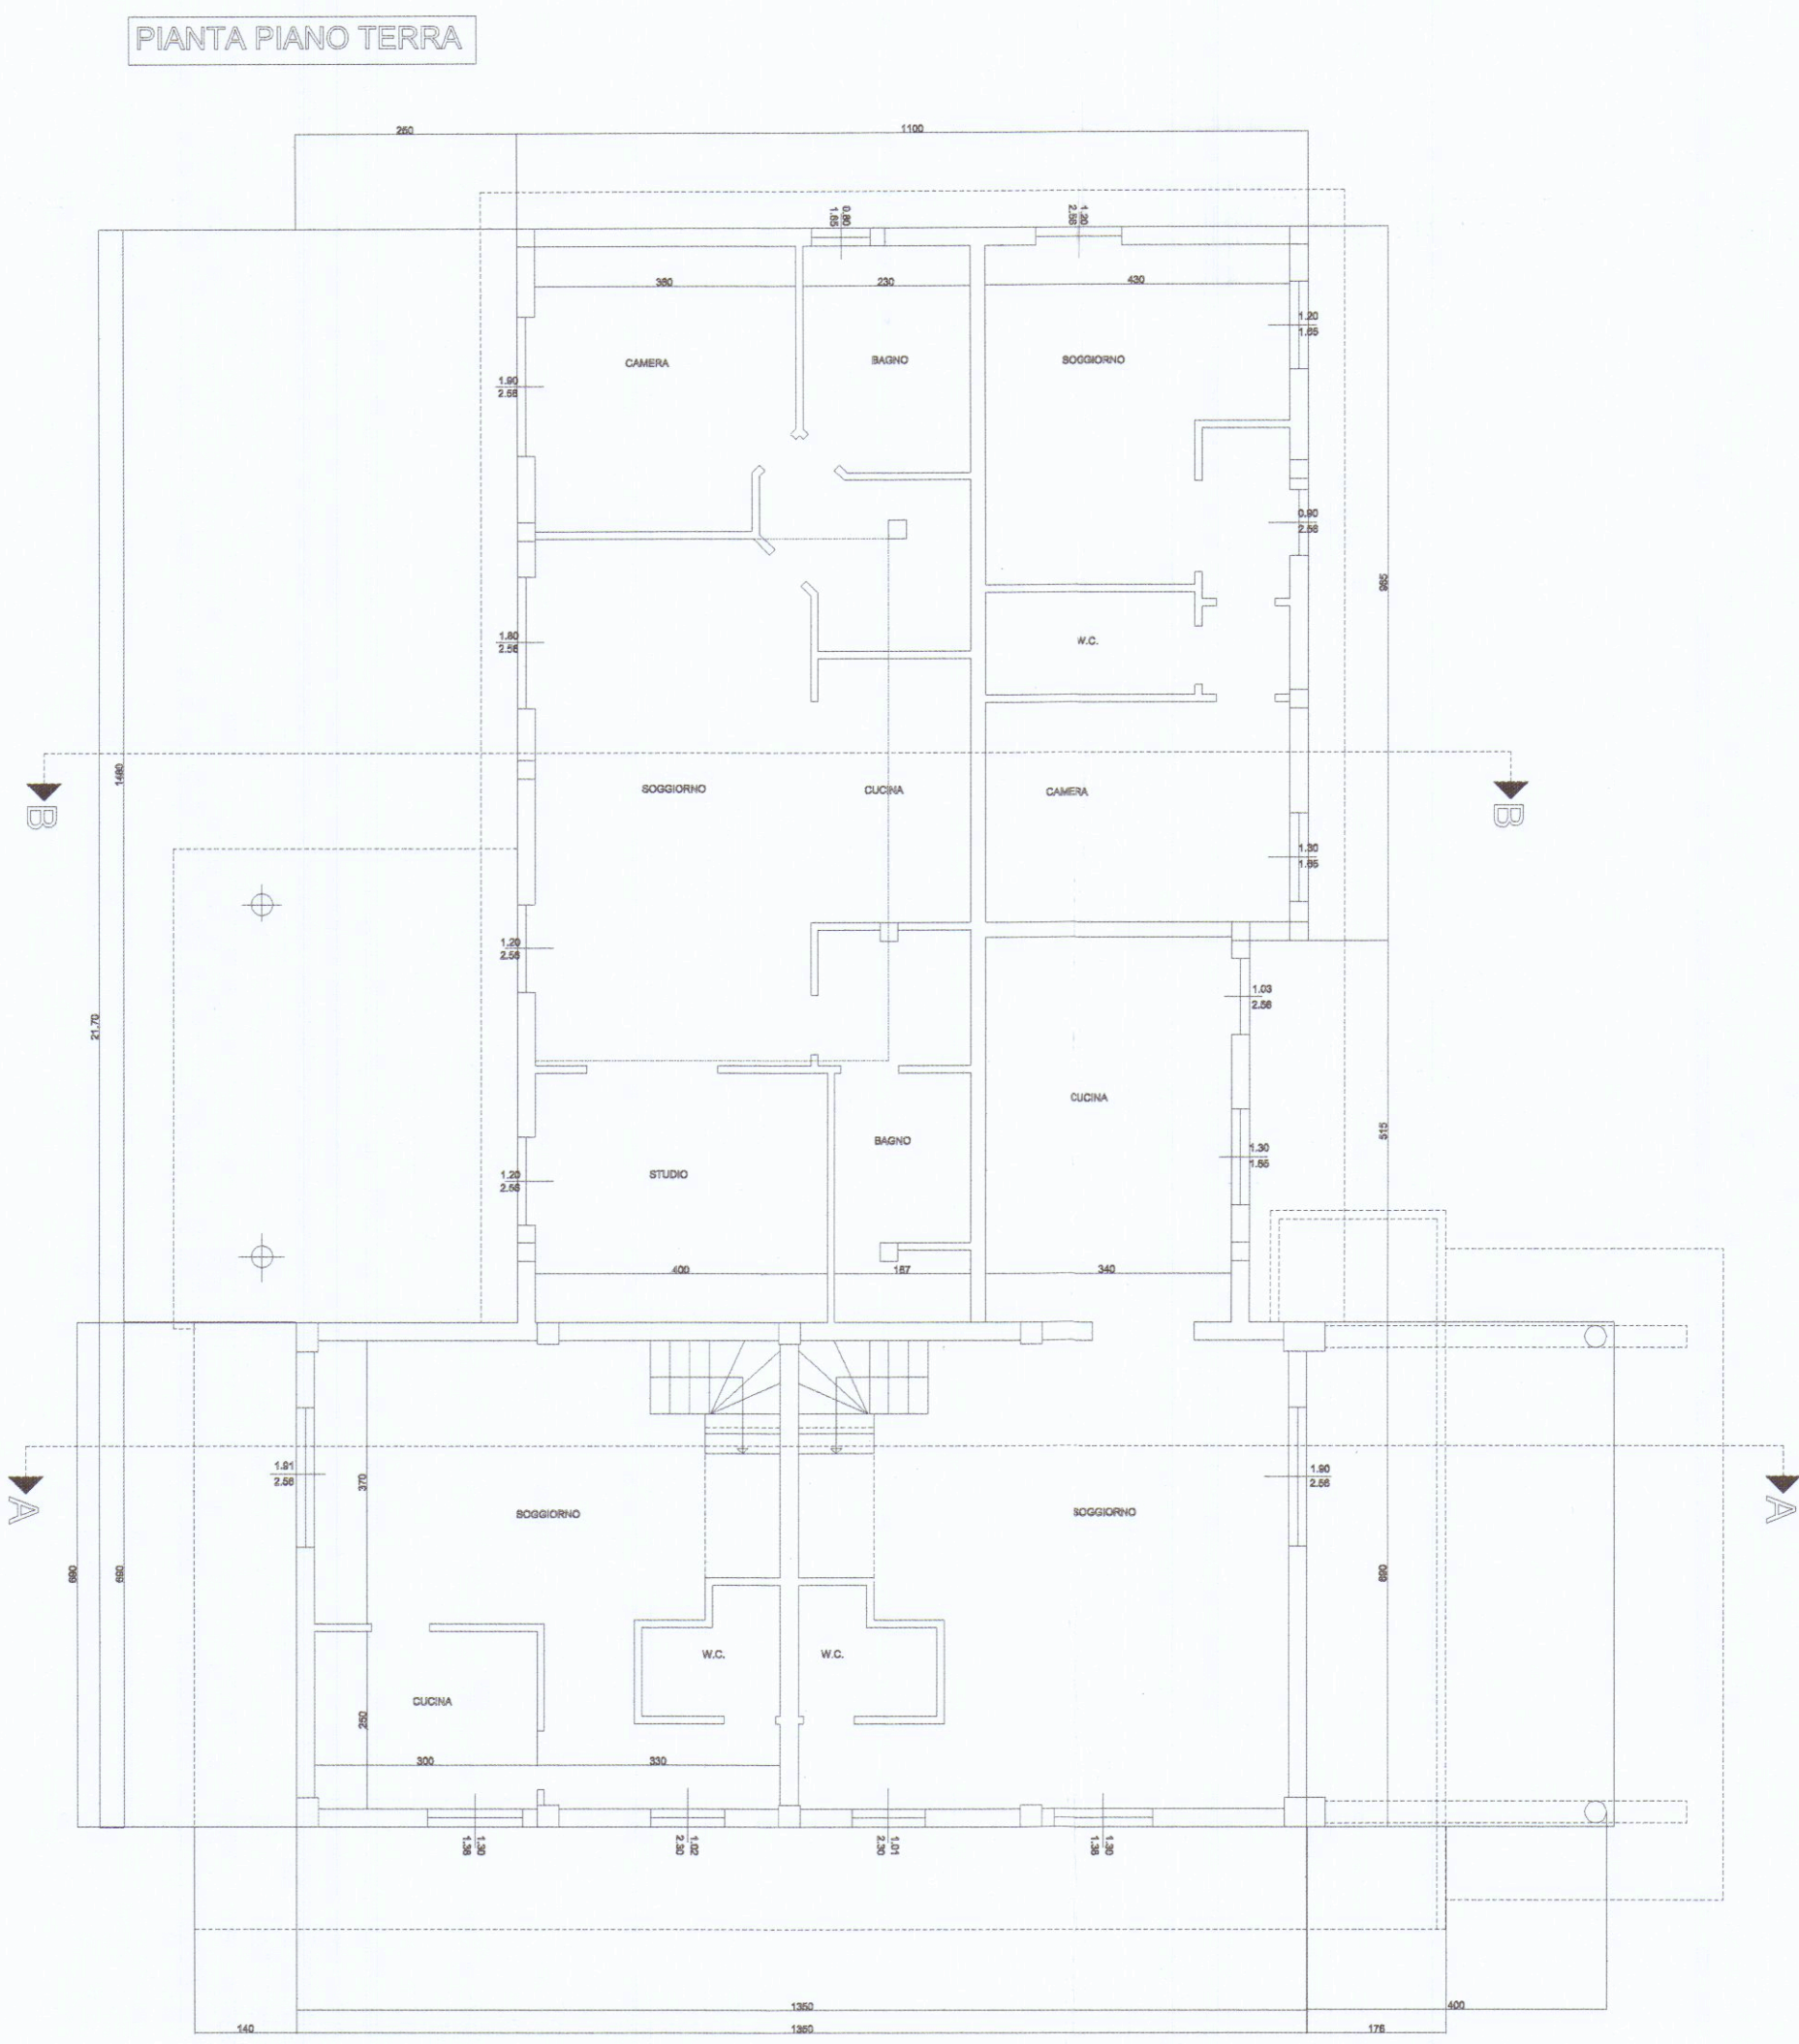
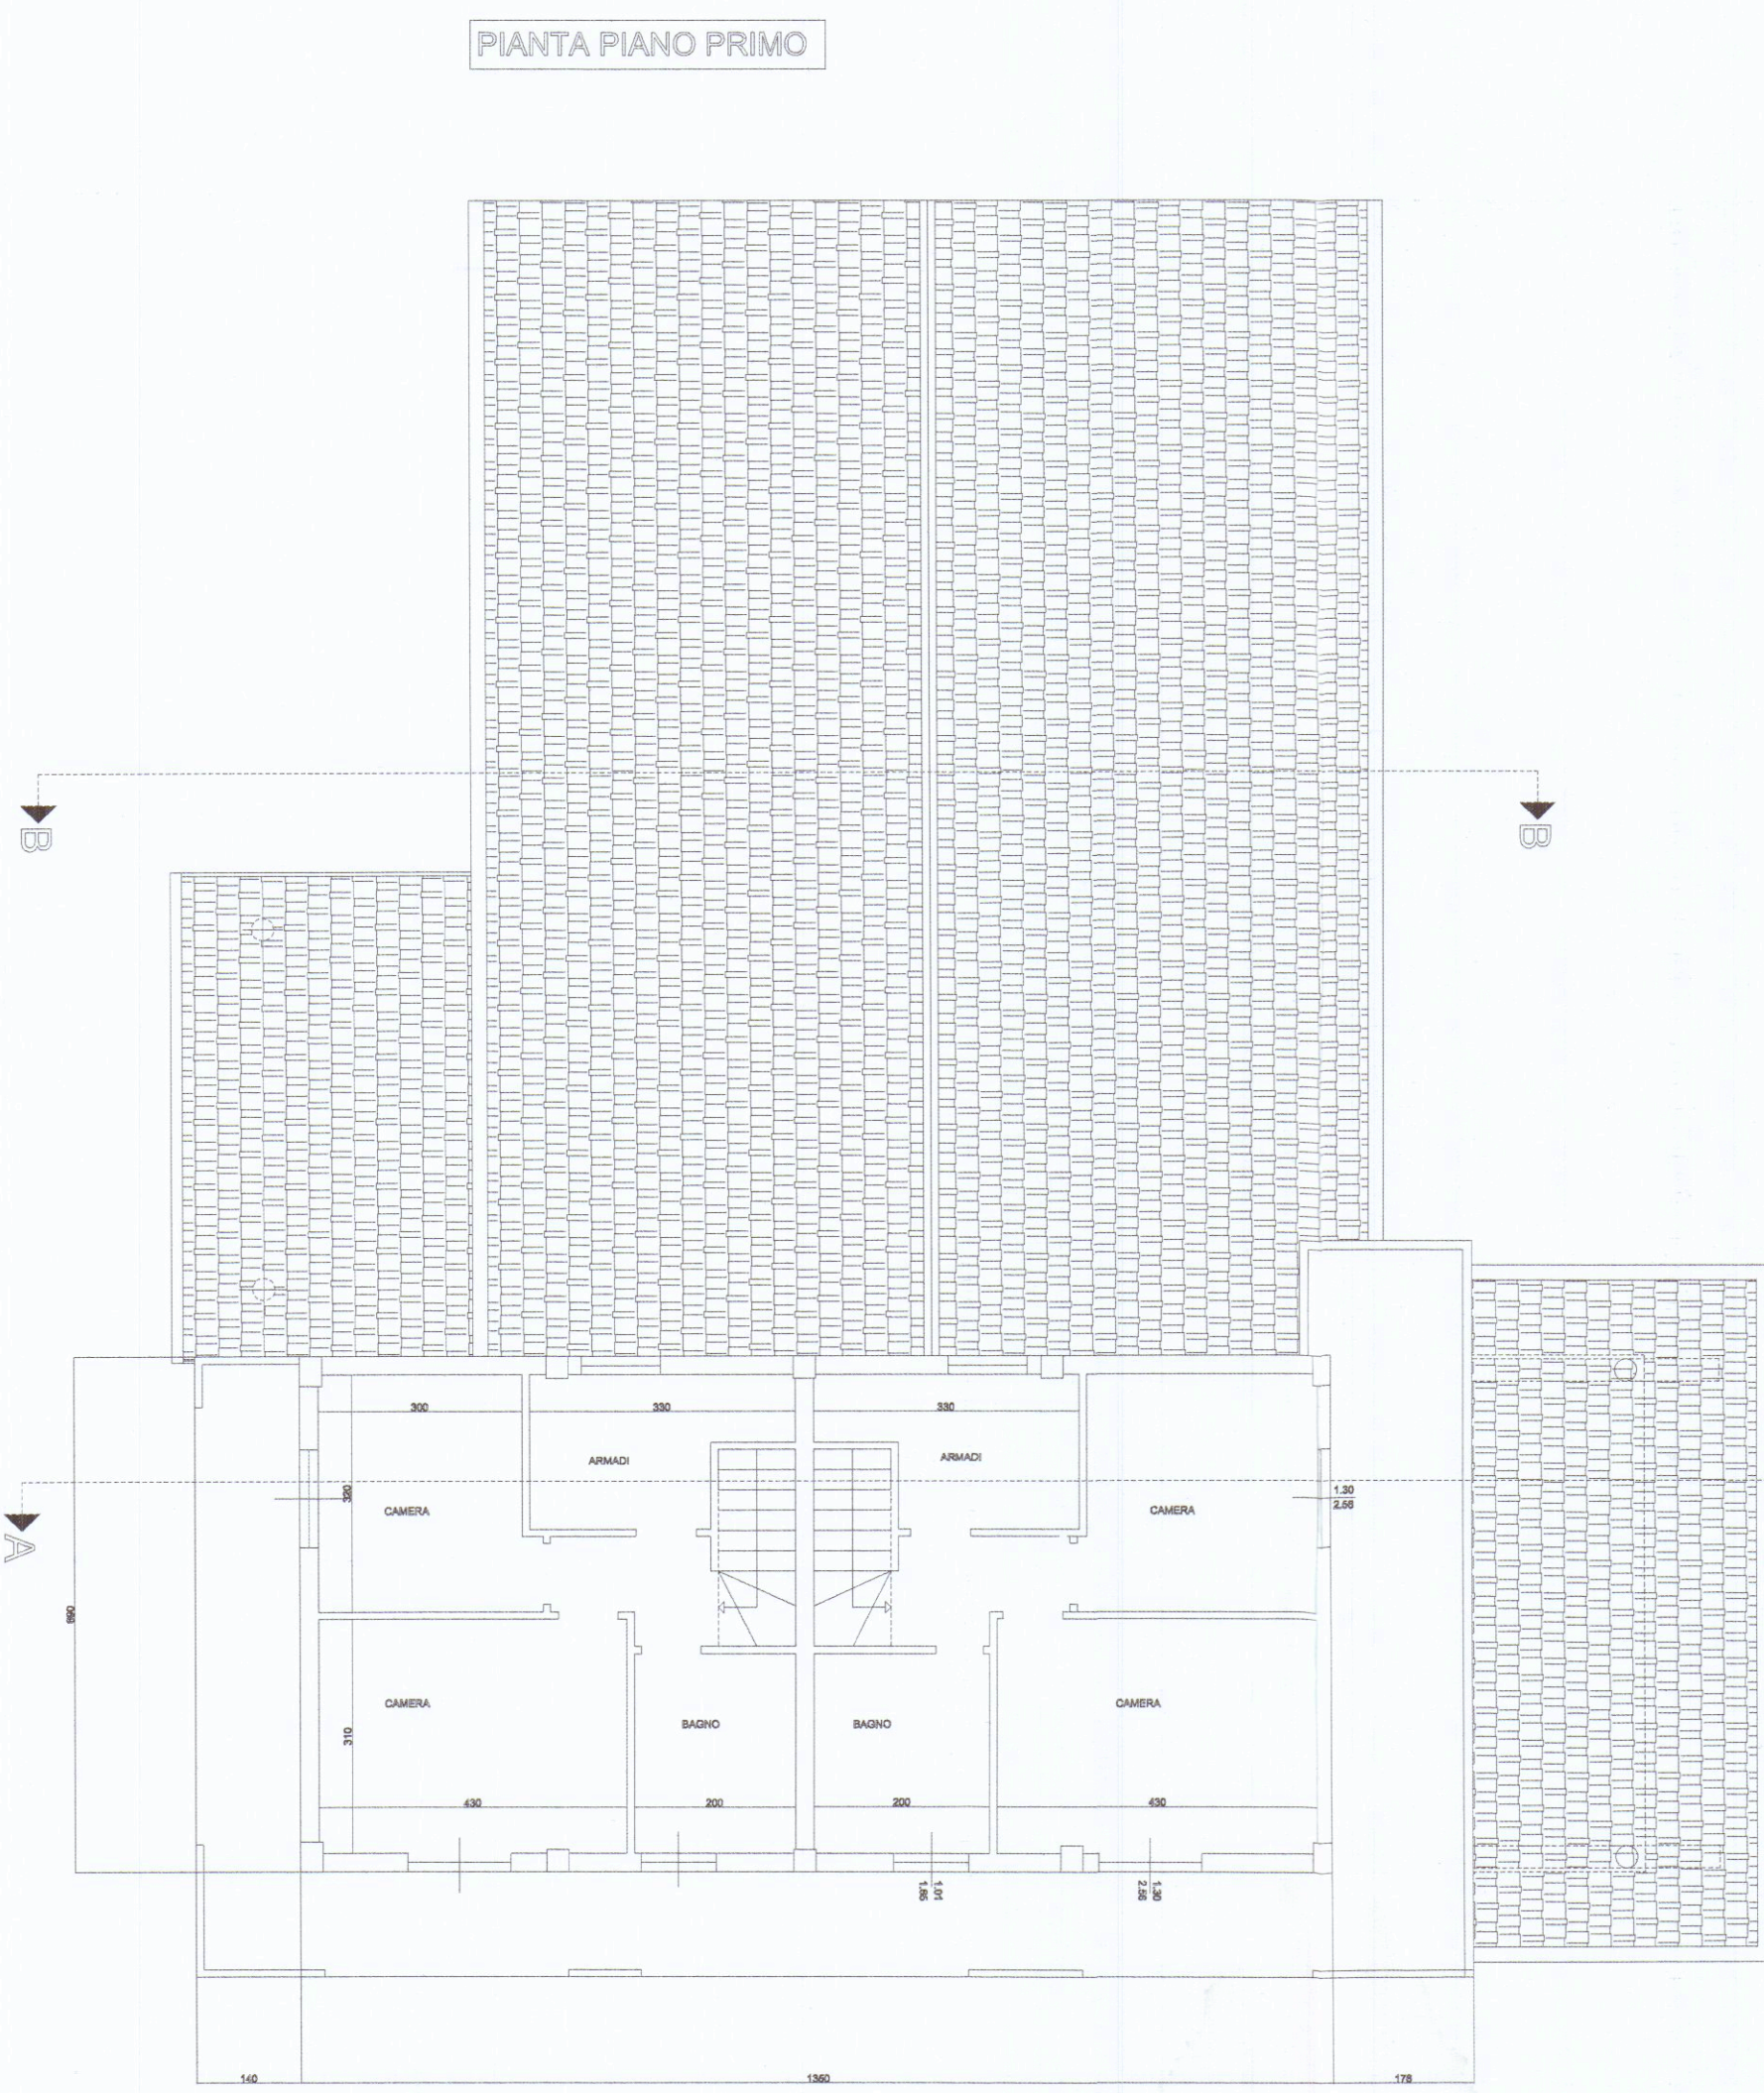


COMUNE DI CARRARA
VARIANTE

PROGETTO PER IL COMPLETAMENTO DI EDIFICIO AD USO
RESIDENZIALE IN AVENZA AL FG. 98 MAPP. 65
VARIANTE ALLA C.E. N° 365 DEL 14/12/95
PROPRIETA' MA.ELLE
PROGETTISTA DOTT. MARCO EMILIO PITANTI ARCHITETTO

STATO CONCESSIONE

APPROVATO

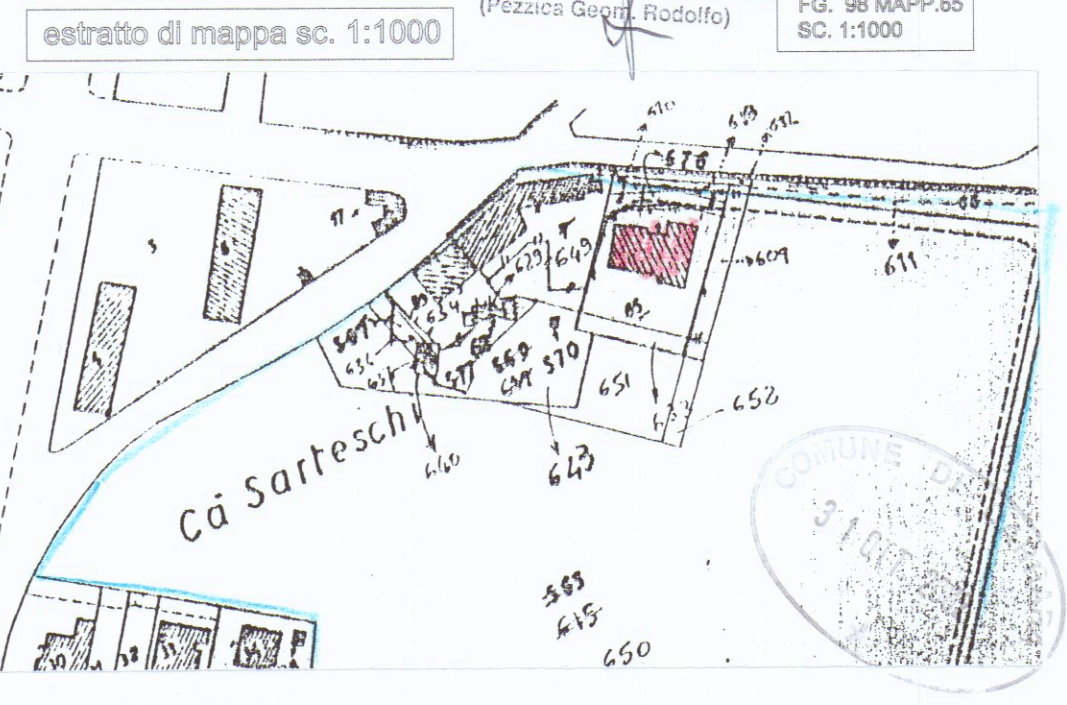

COMUNE DI CARRARA

PROGETTO PER IL COMPLETAMENTO DI EDIFICIO AD USO
RESIDENZIALE IN AVENZA AL FG. 98 MAPP. 65

PROPRIETA' MA.ELLE
PROGETTISTA DOTT. MARCO EMILIO PITANTI ARCHITETTO

OPERE A
COMPLETAMENTO

