

FABBRICATO DI CIVILE ABITAZIONE
SITO IN VIA BERTOLONI
MARINA DI CARRARA

VARIANTE FINALE

PROPRIETÀ: RESIDENZA LE ROSE S.R.L.



PROGETTISTA: ARCH. GRILLOTTI ALVIANA

STATO APPROVATO:
PIANTA P.TERRA - P. PRIMO - P. SECONDO
P. SOTTOTETTO - P. SEMINTERRATO - P. COPERTURA
SEZIONE A-A / B-B


SCALA 1:100

TAV.


1

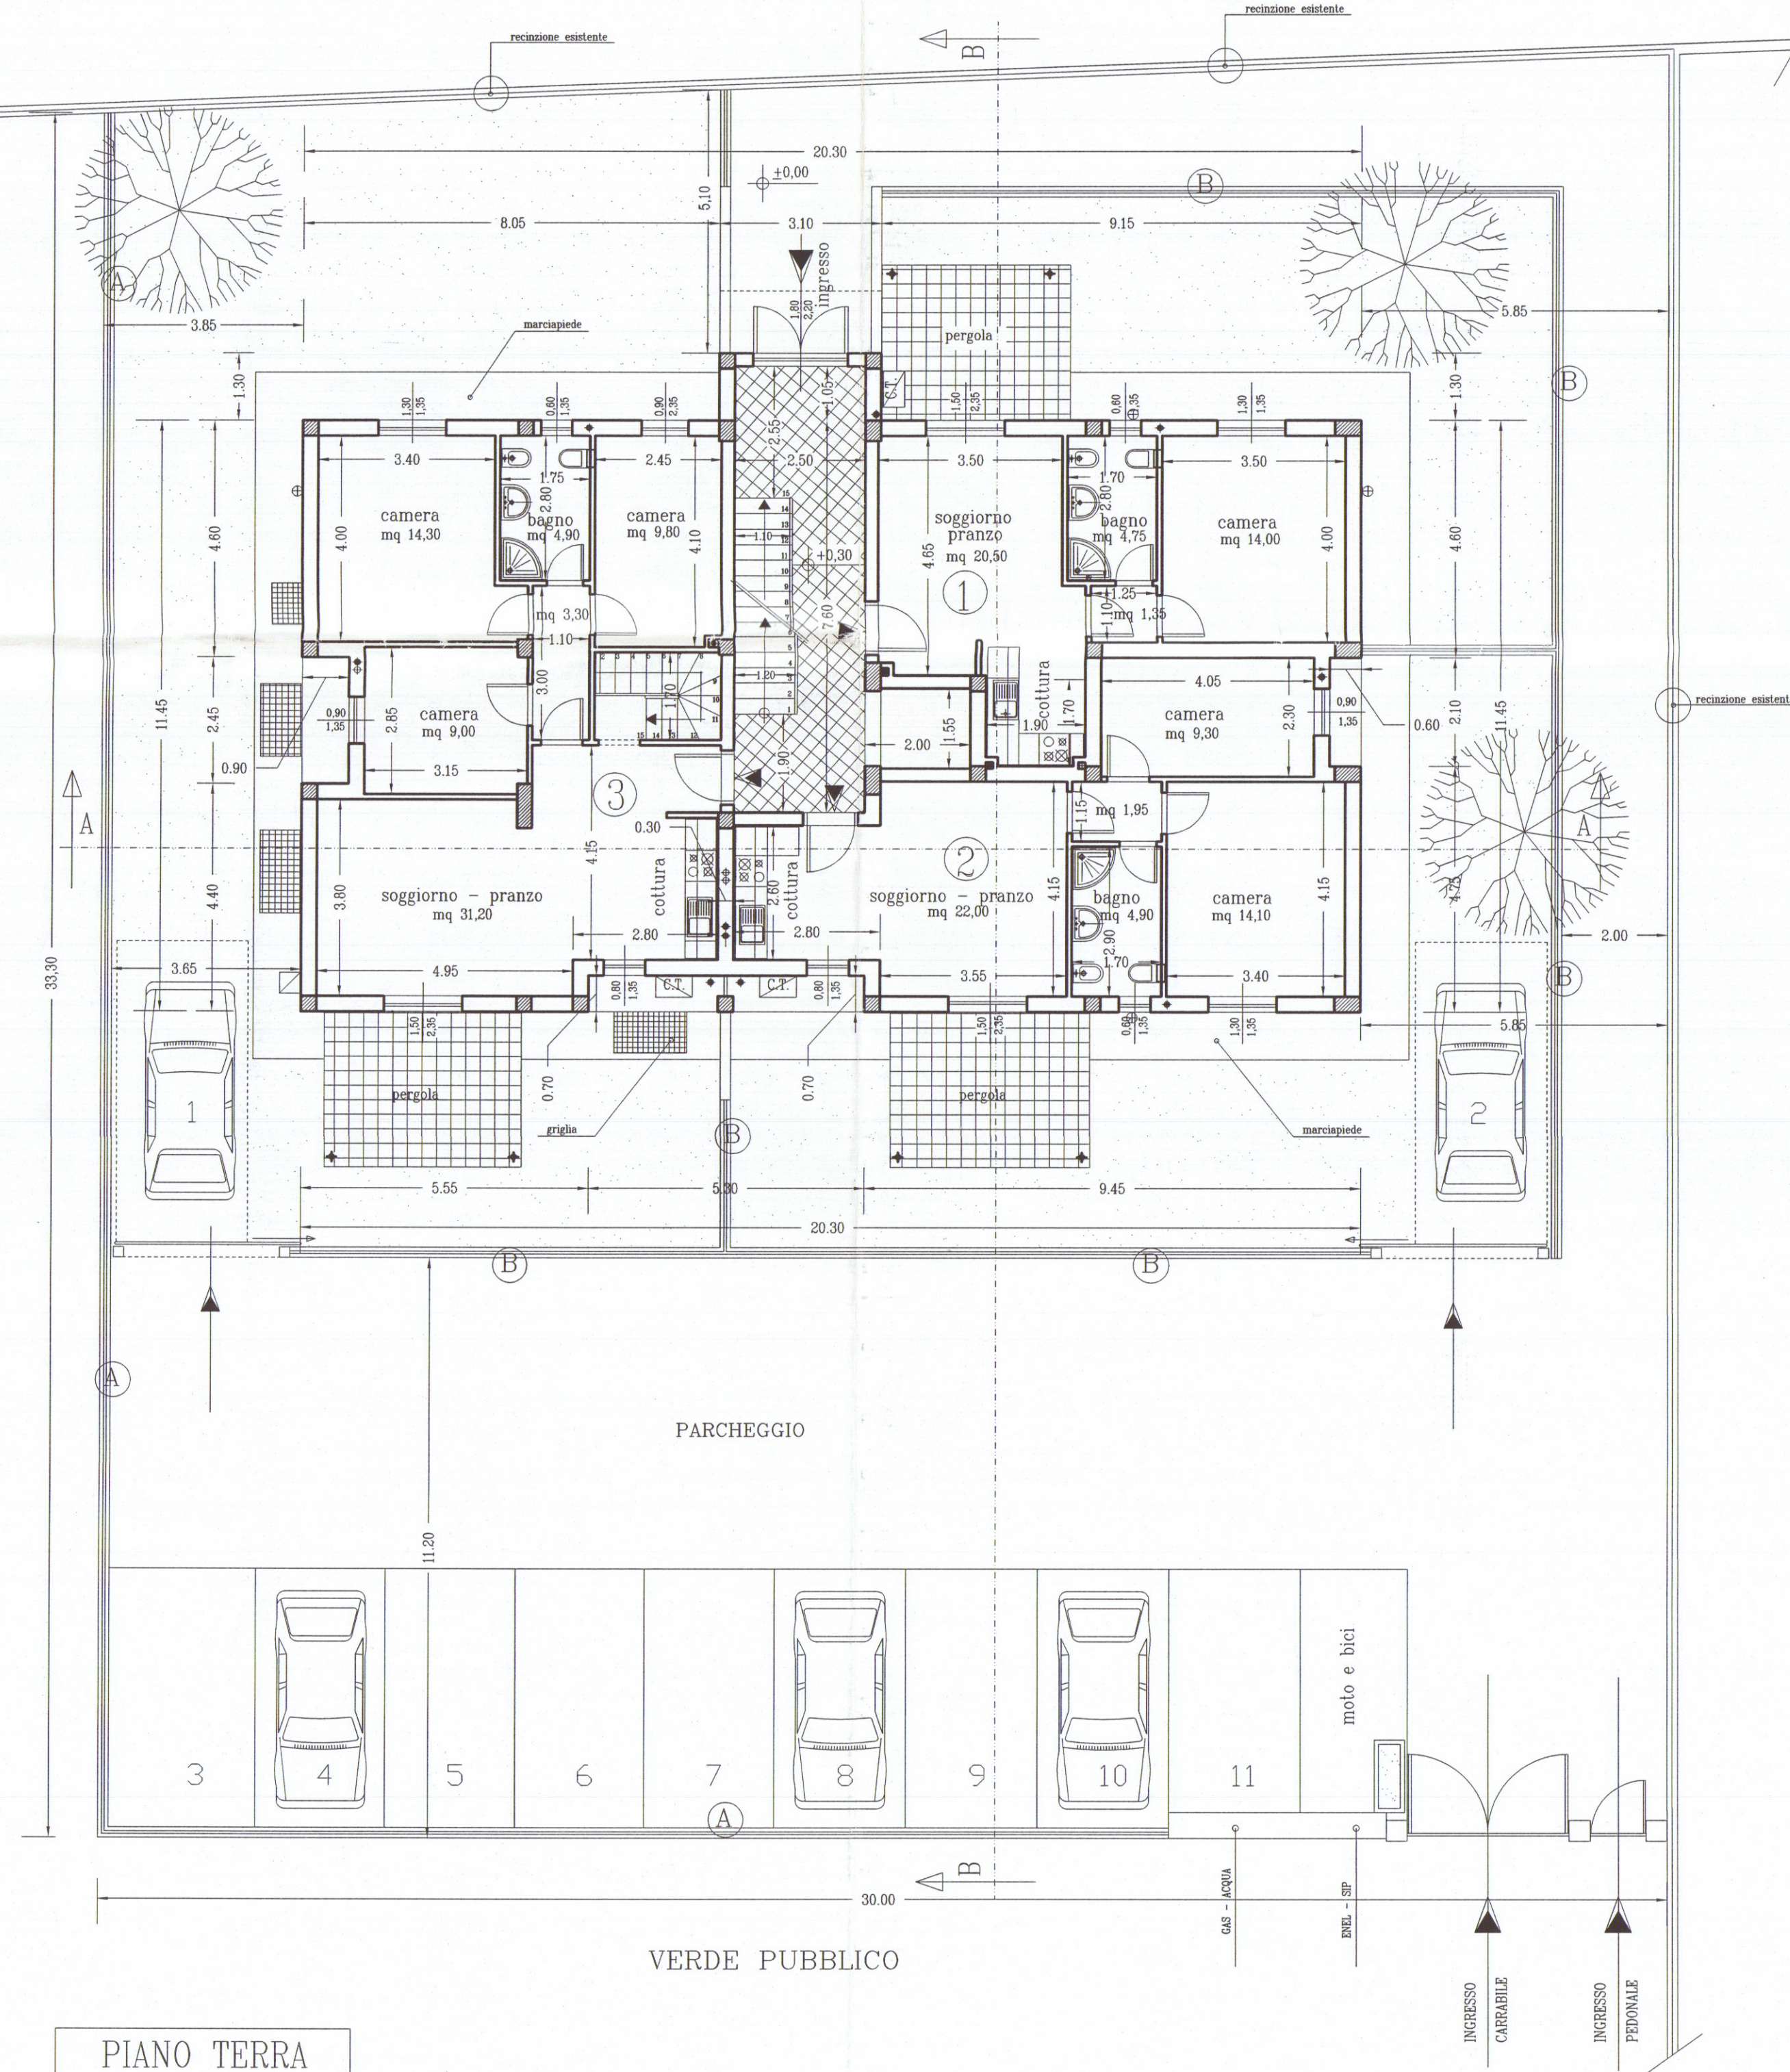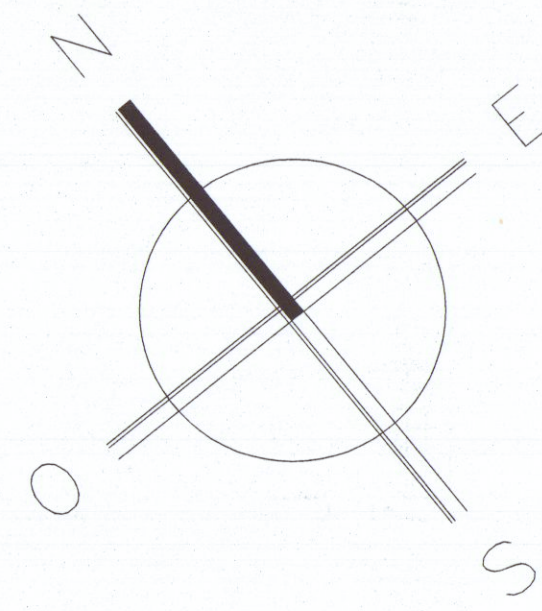


PIANO PRIMO

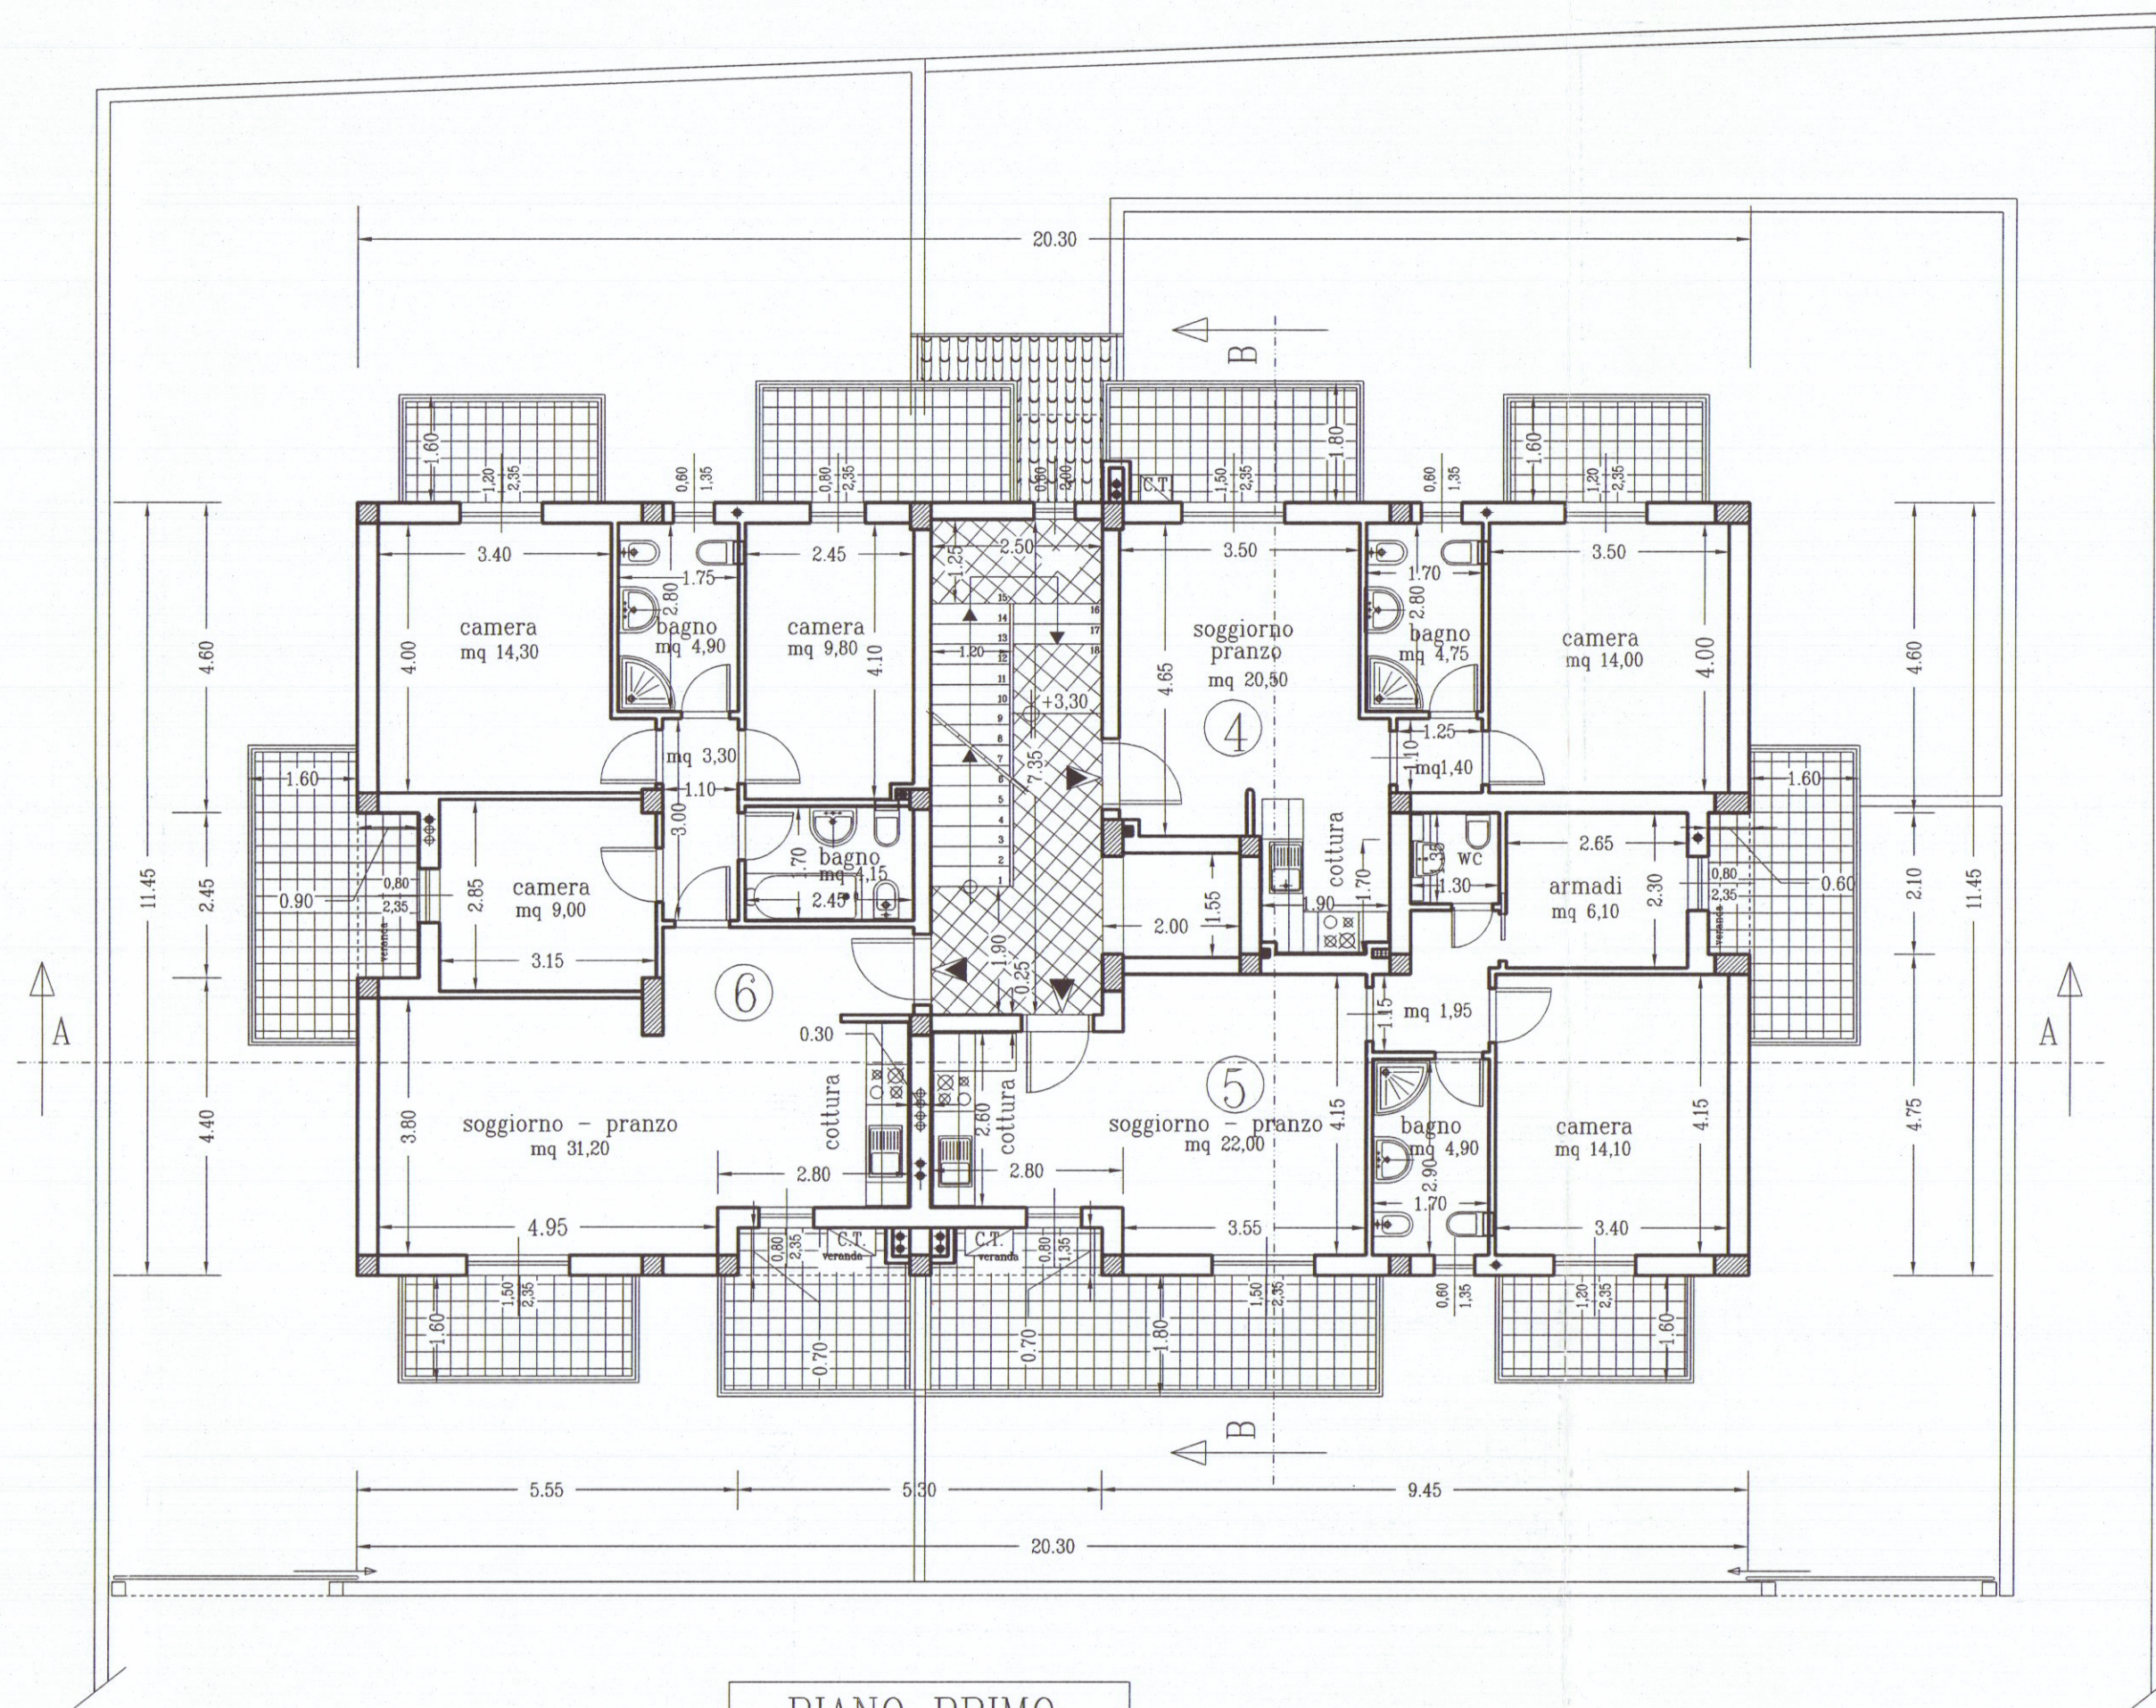


PIANO SECONDO

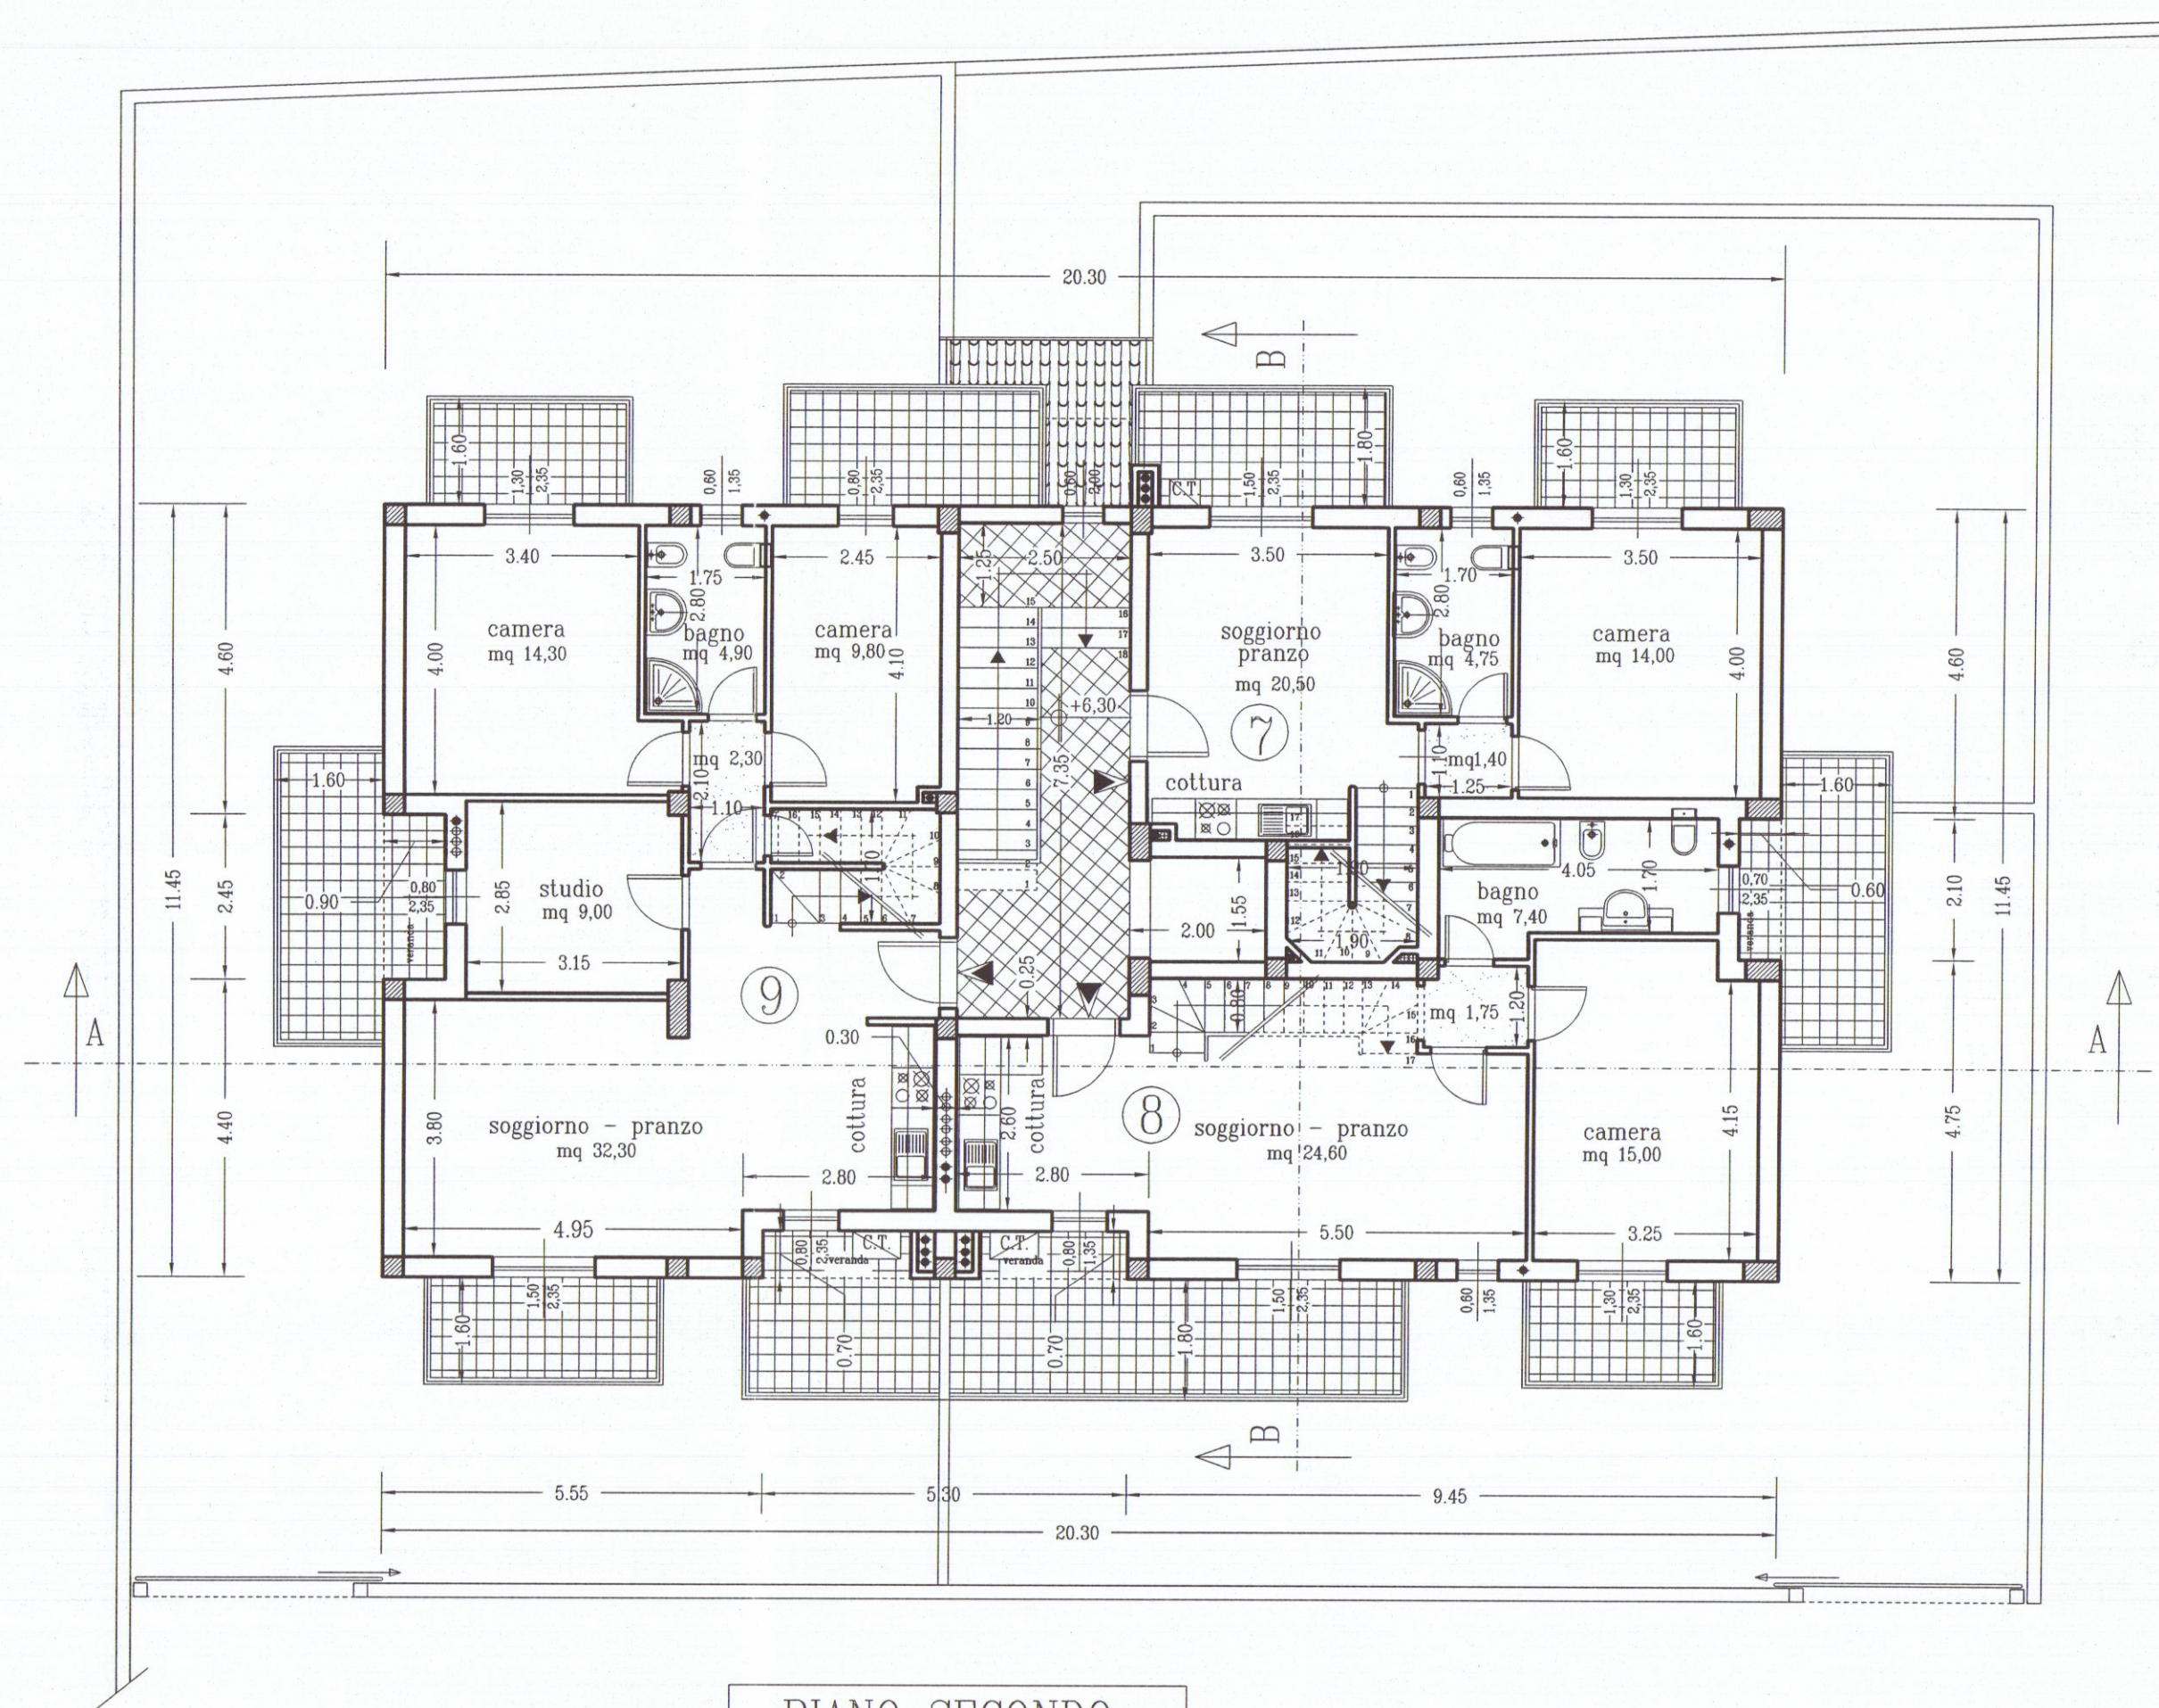

PIANO SEMINTERRATO

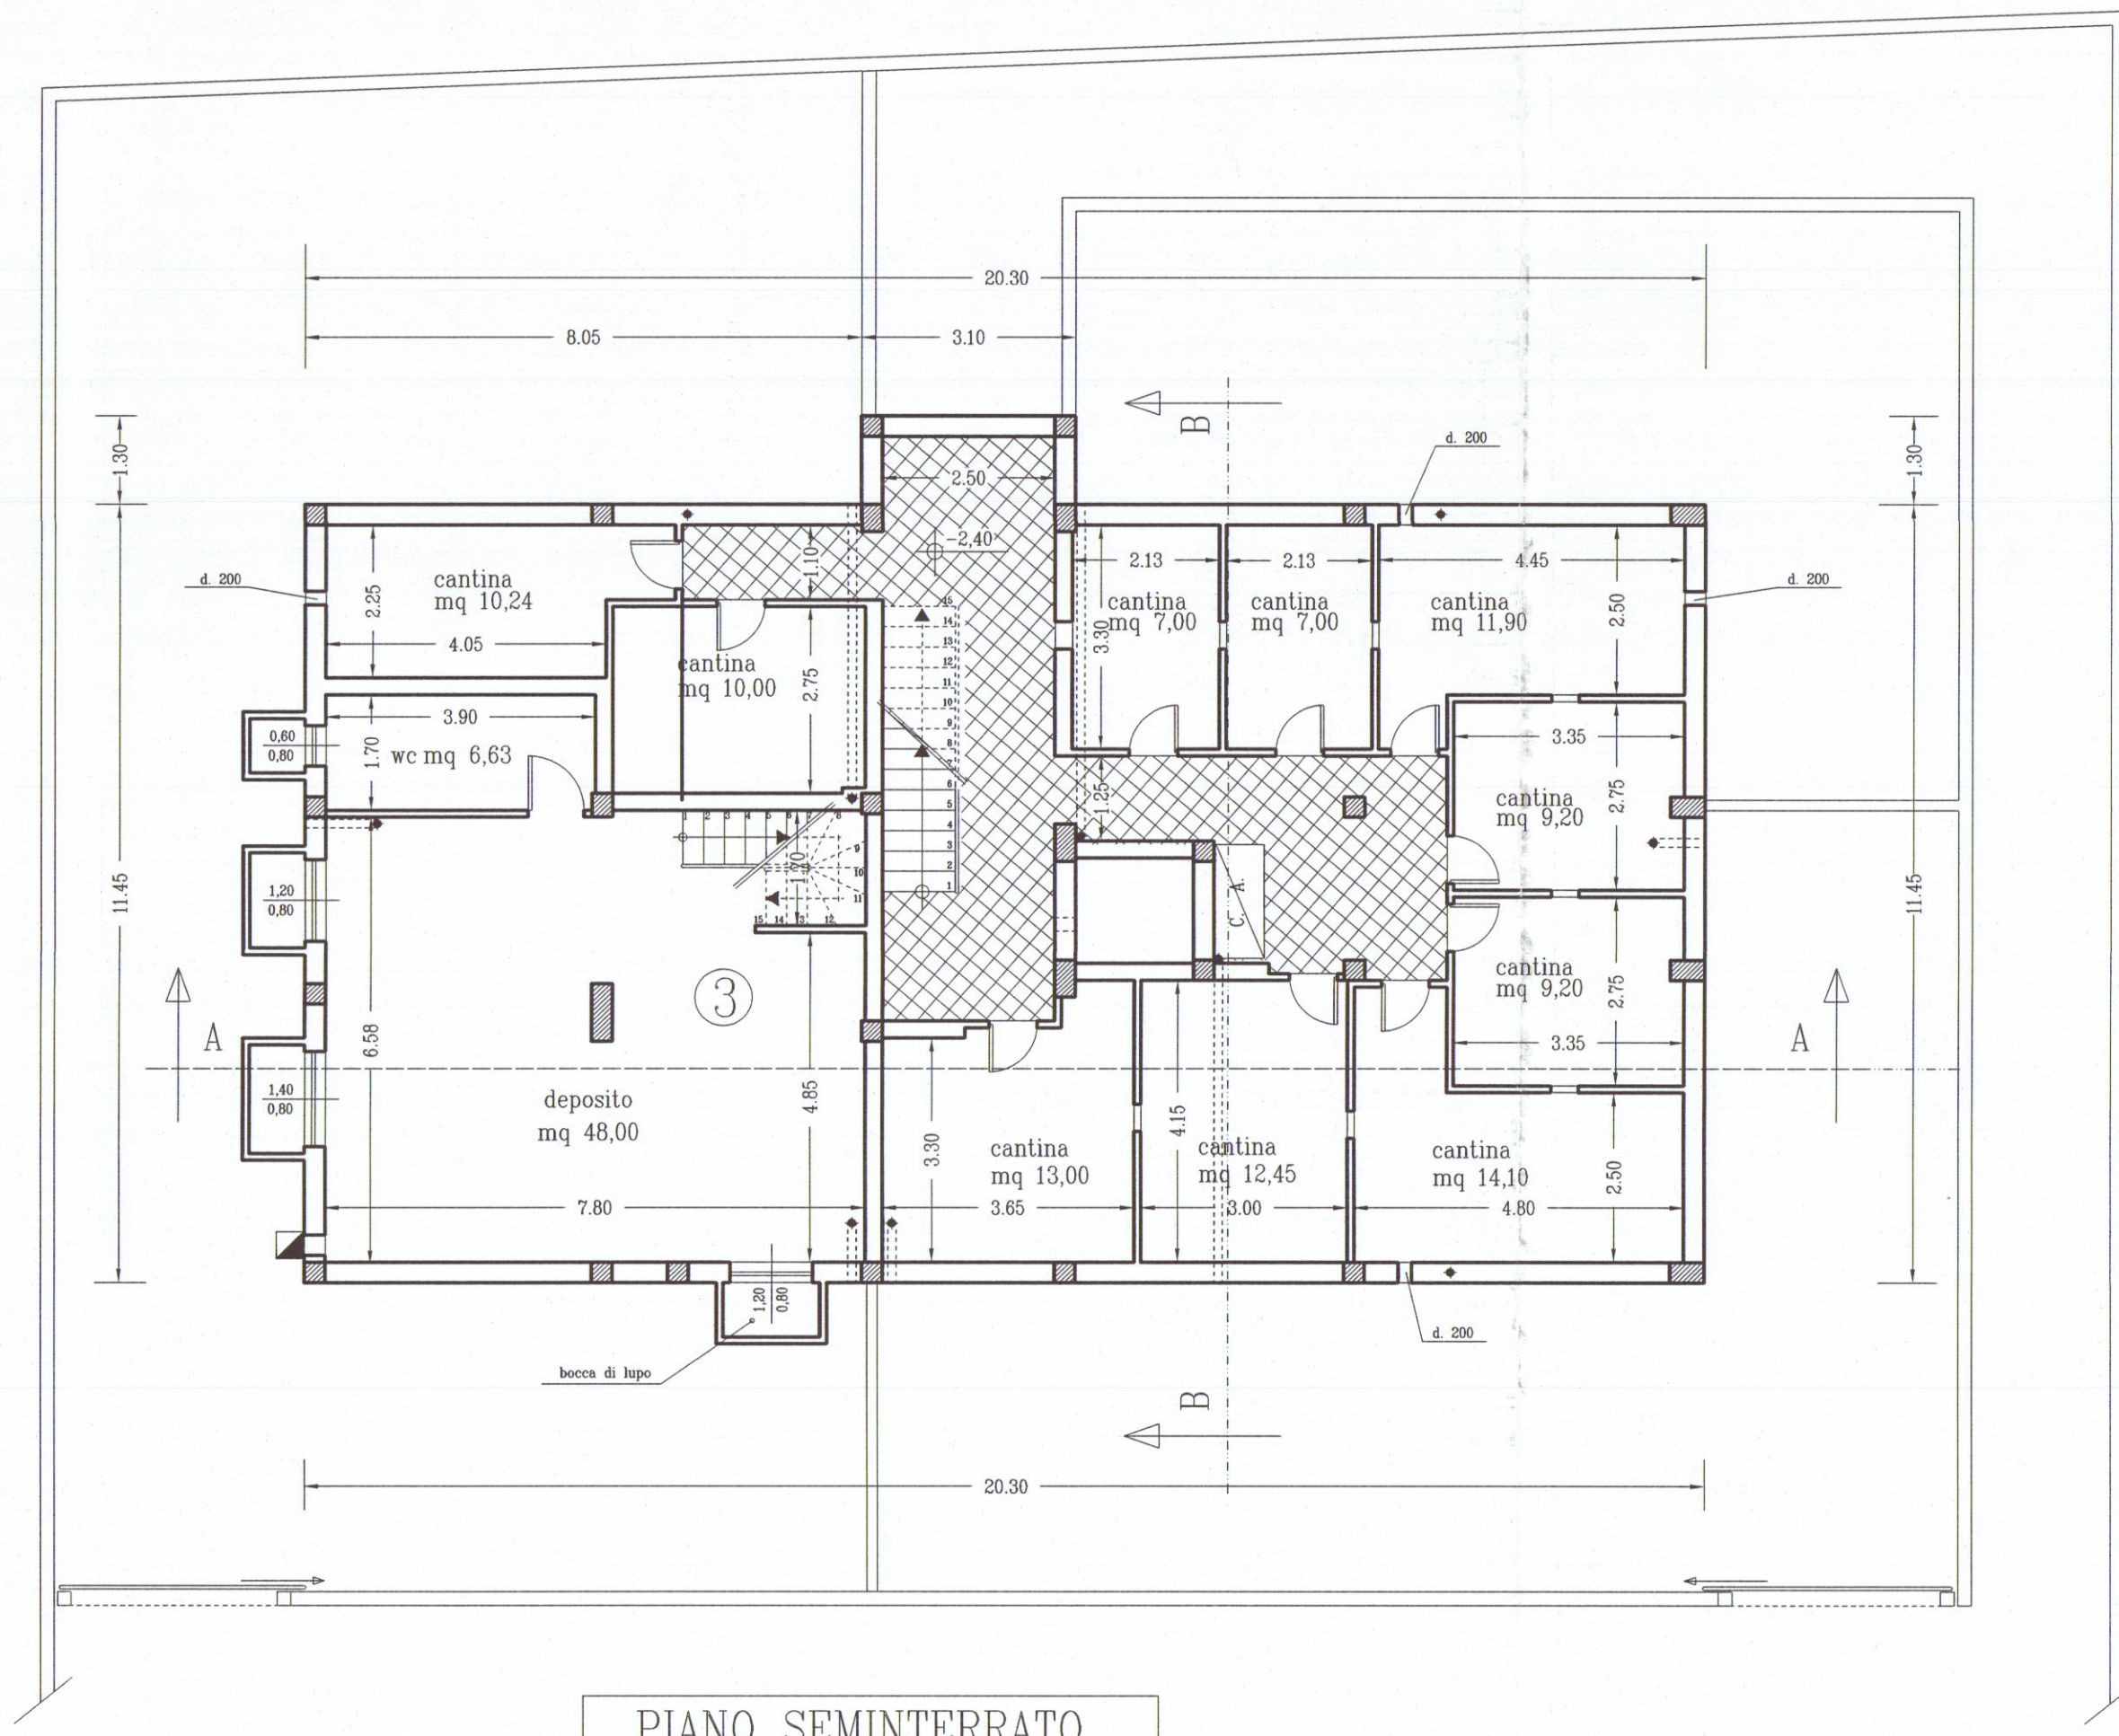

PIANO SOTTOTETTO

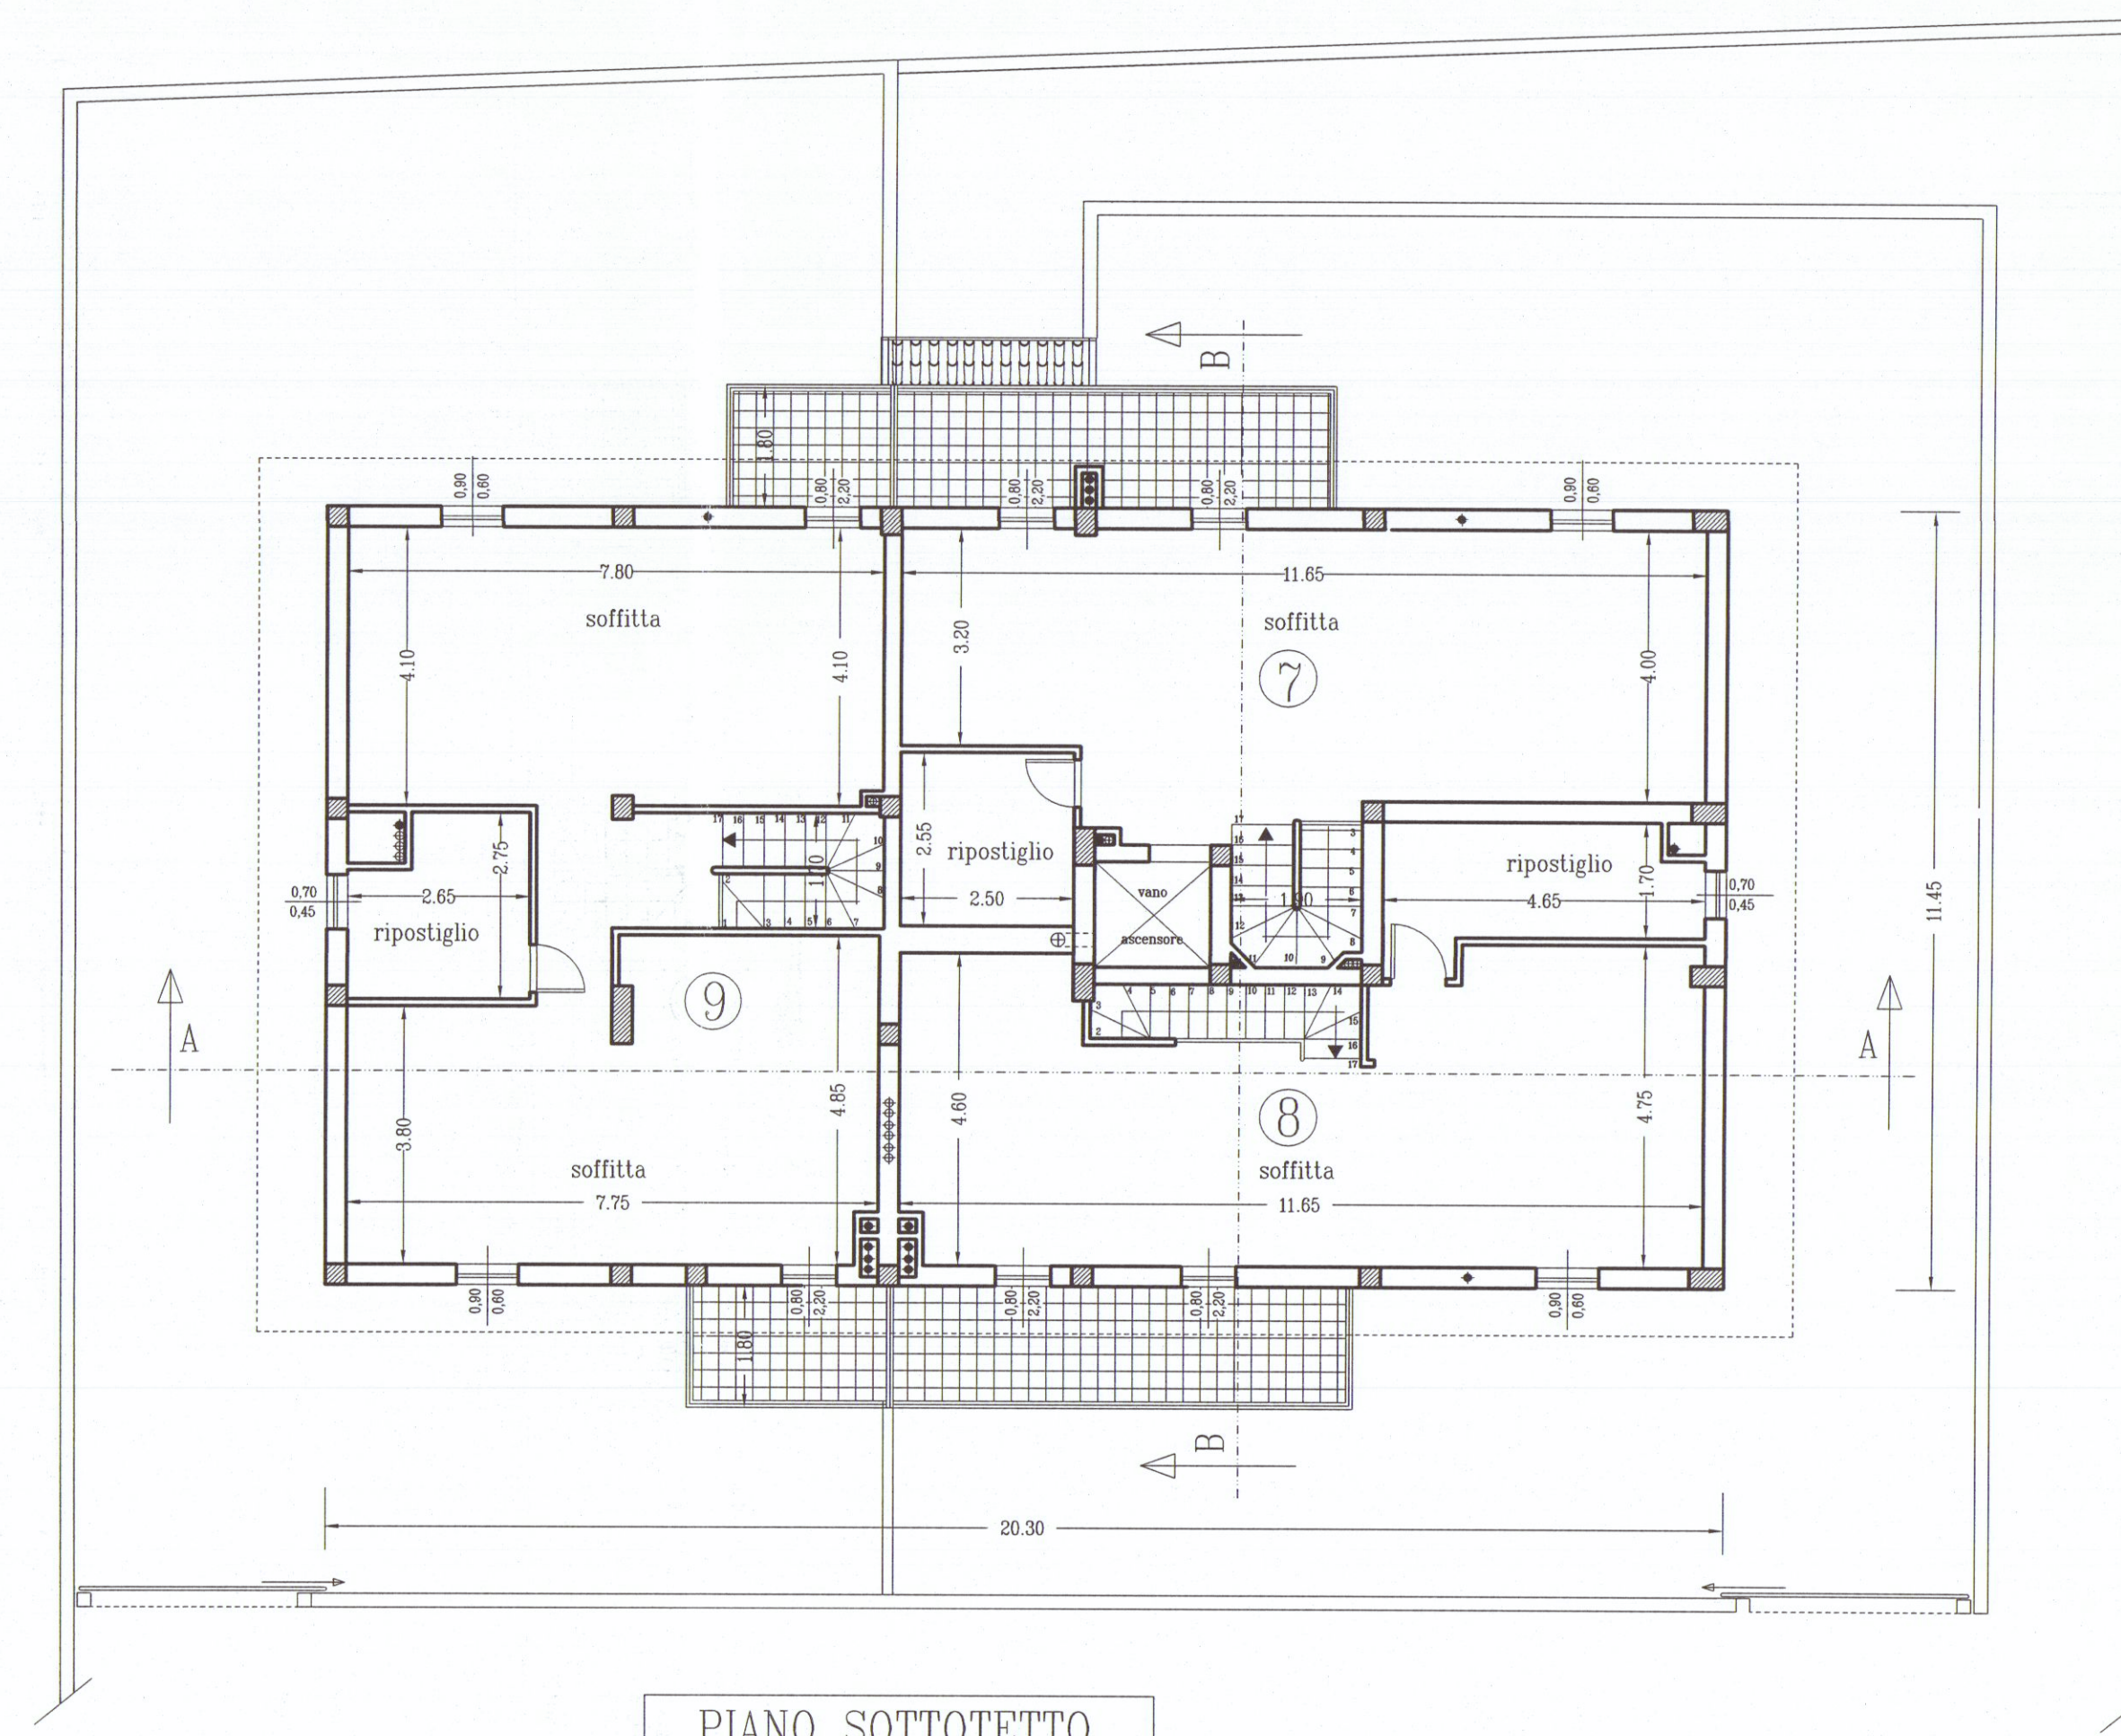

SEZIONE A-A



SEZIONE B-B

