


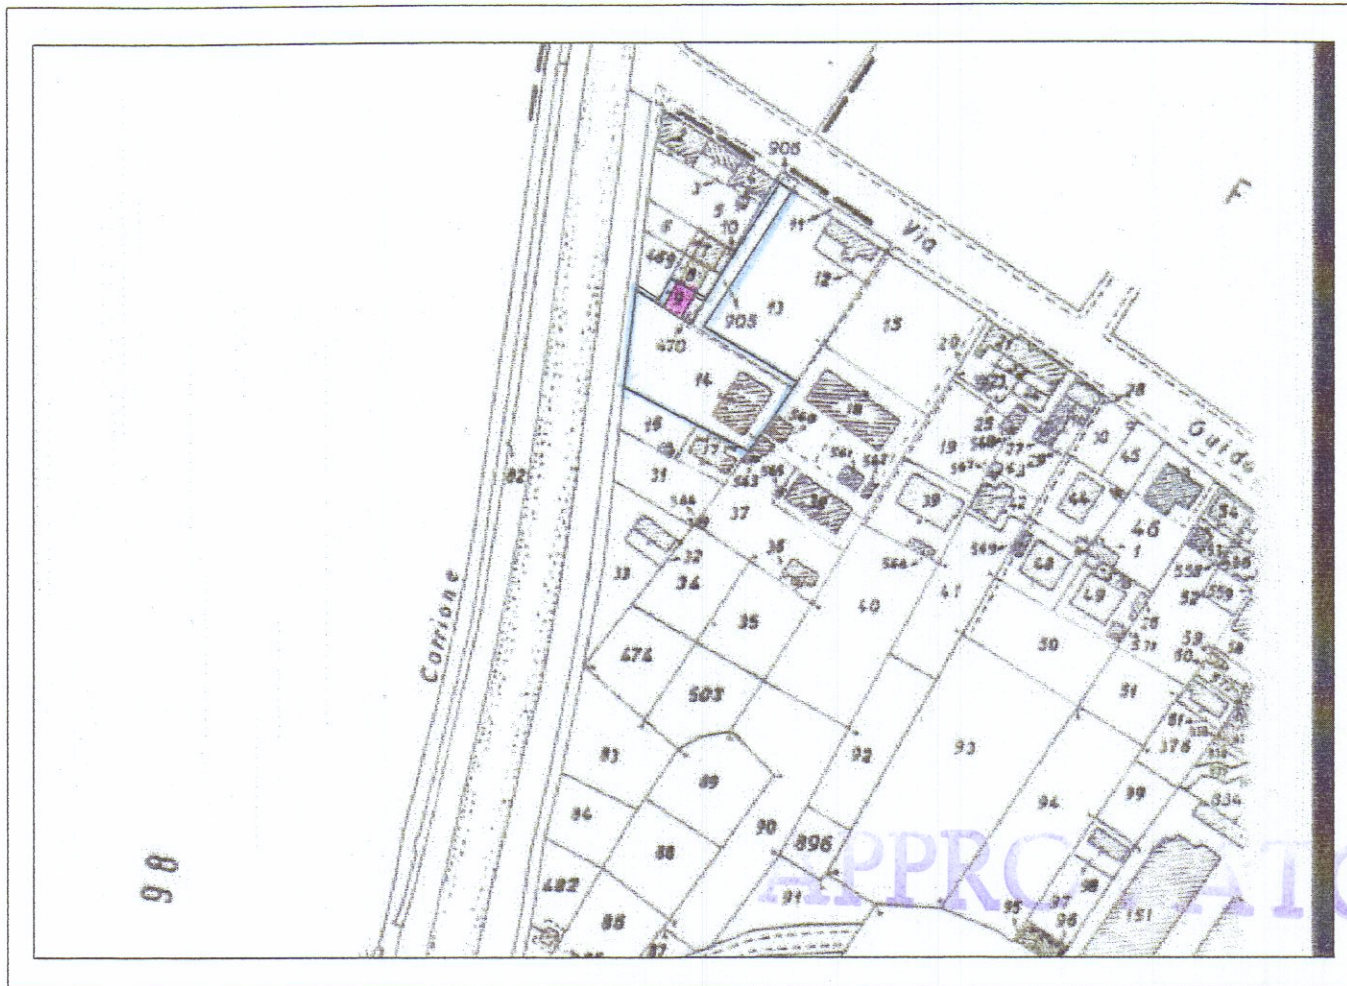

COMUNE DI CARRARA (MS)
LOCALITA': AVENZA
FOGLIO: N. 105
MAPPALI: n.9-946

COMUNE DI CARRARA
SETTORE URBANISTICA
Approvato dal Dirigente alle condizioni
indicate nel permesso di costruire
n° 24 del 2001
elaborato grafico Tav 4/1 esaminato
dal Nucleo Valutazione del 30/4/05
Il Responsabile del Procedimento
(Marchi G. lu)

PROGETTO Ristrutturazione urbanistica in zona R4b con
Sopraelevazione di unita' di civile abitazione esistente ed adeguamento
sismico senza aumento di superficie coperta

PROPRIETARIO: Sigg. Fabio e Carlo Ragagnoli via A.Pucciarelli, 6/B 54031 Avenza (MS)

PROGETTISTA: DOTT.ARCH. ATTILIO GHIRLANDA-V.LE C.COLOMBO,49
54036 MARINA DI CARRARA (MS) TEL. 347.3530937

TITOLO TAV.
STATO ATTUALE
PLANIMETRIA GENERALE SCALA 1:500

VARIANTI
DATA AGGIORNAMENTO
15.02.2005**


TAV.

5

TIMBRO:
n. 28
Sezione A/a
FIRMA PROGETTISTA:
Architeto
FIRMA PROPRIETARIO:
GHIRLANDA APPROVAZIONI:
ATTILIO
COMUNE:
GENIO CIVILE: VV.FF.: USSL:

DATA CONSEGNA PROT.

SCALA 1: 100

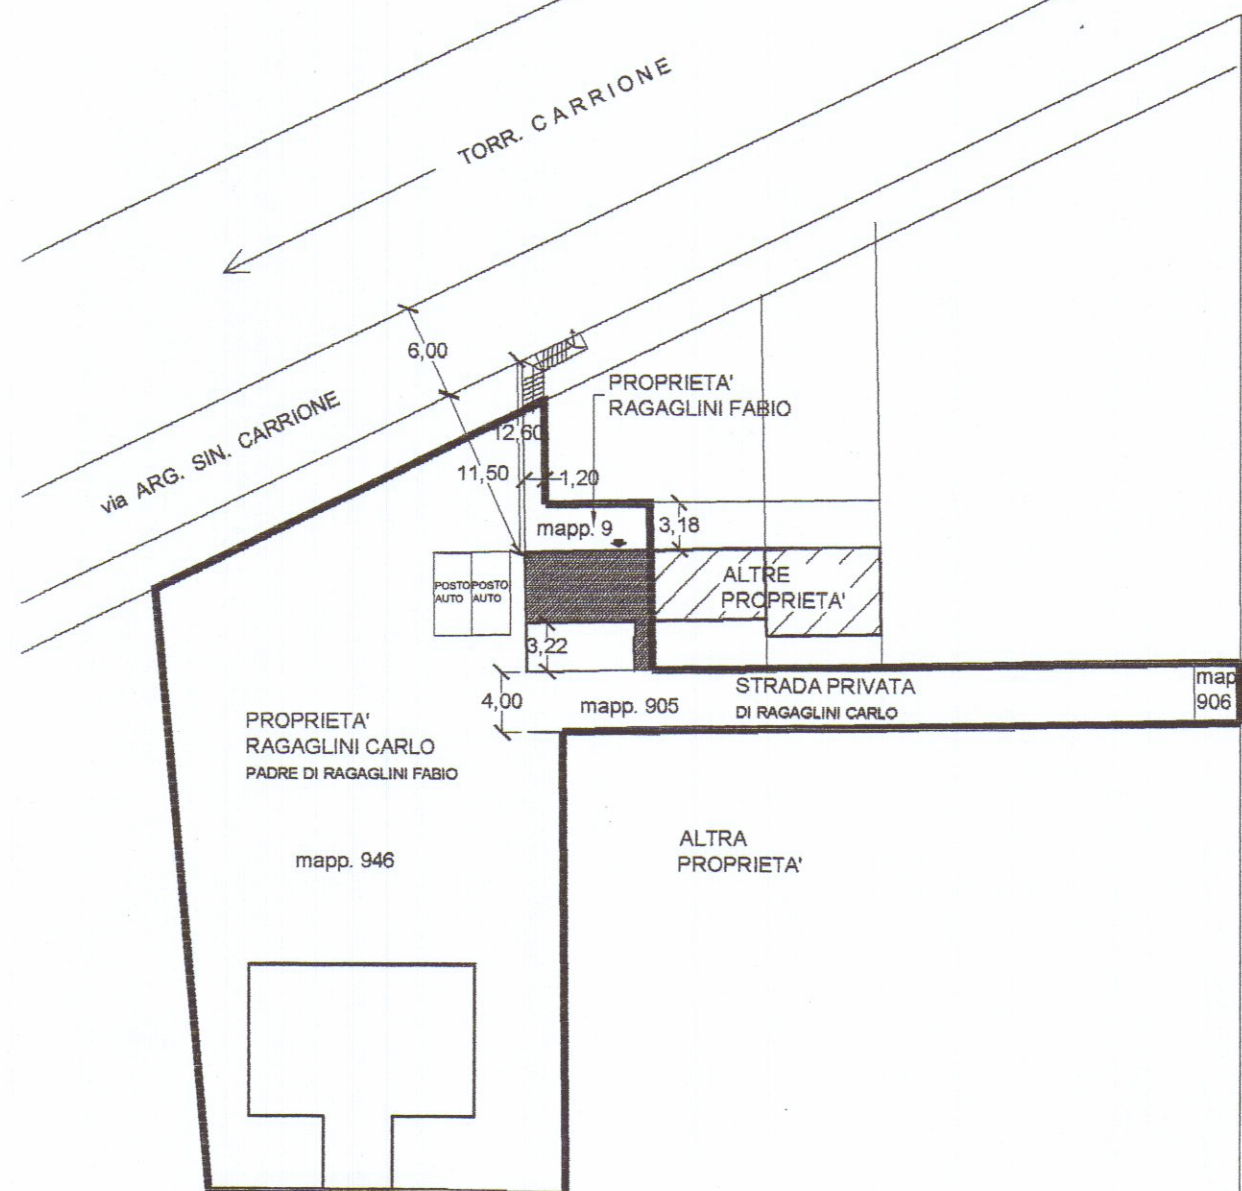

scala 1:500