

24.2.98 Marclotti

STUDIO TECNICO
Geom. **Andrea F. Ricci**
P.za Alberici 4 - CARRARA
Tel.- Fax 0585 / 75128
Cod. Fisc. R.C.C. N° 66906 B832E
Part. IVA 00559710458

19 FEB. 1998

TAVOLA N. **6**

SANATORIA

Progetto di variante in corso d'opera inerente
l'immobile di proprietà della ditta Gemall sito in Marina
di Carrara Via Comano n° ____


APPROVATO
LIMITATAMENTE ALLA REALIZZAZIONE
DELL'ELEZIONE INTERNE
In catasto Fg. 95 mappale n° 22

ANDREA FRANCESCO RICCI
INGEGNERE
P. 14


LEGENDA:
PROSPETTI
SEZIONI
RAFFRONTO

SCALA DISEGNI
PROSPETTI 1:100
SEZIONI 1:100
DATA 15/04/98
COMUNE DI CARRARA
SETT. URBANISTICA
12/8
4.6.98
6/2
Studio Tecnico
Marclotti


PROSPETTO SUD

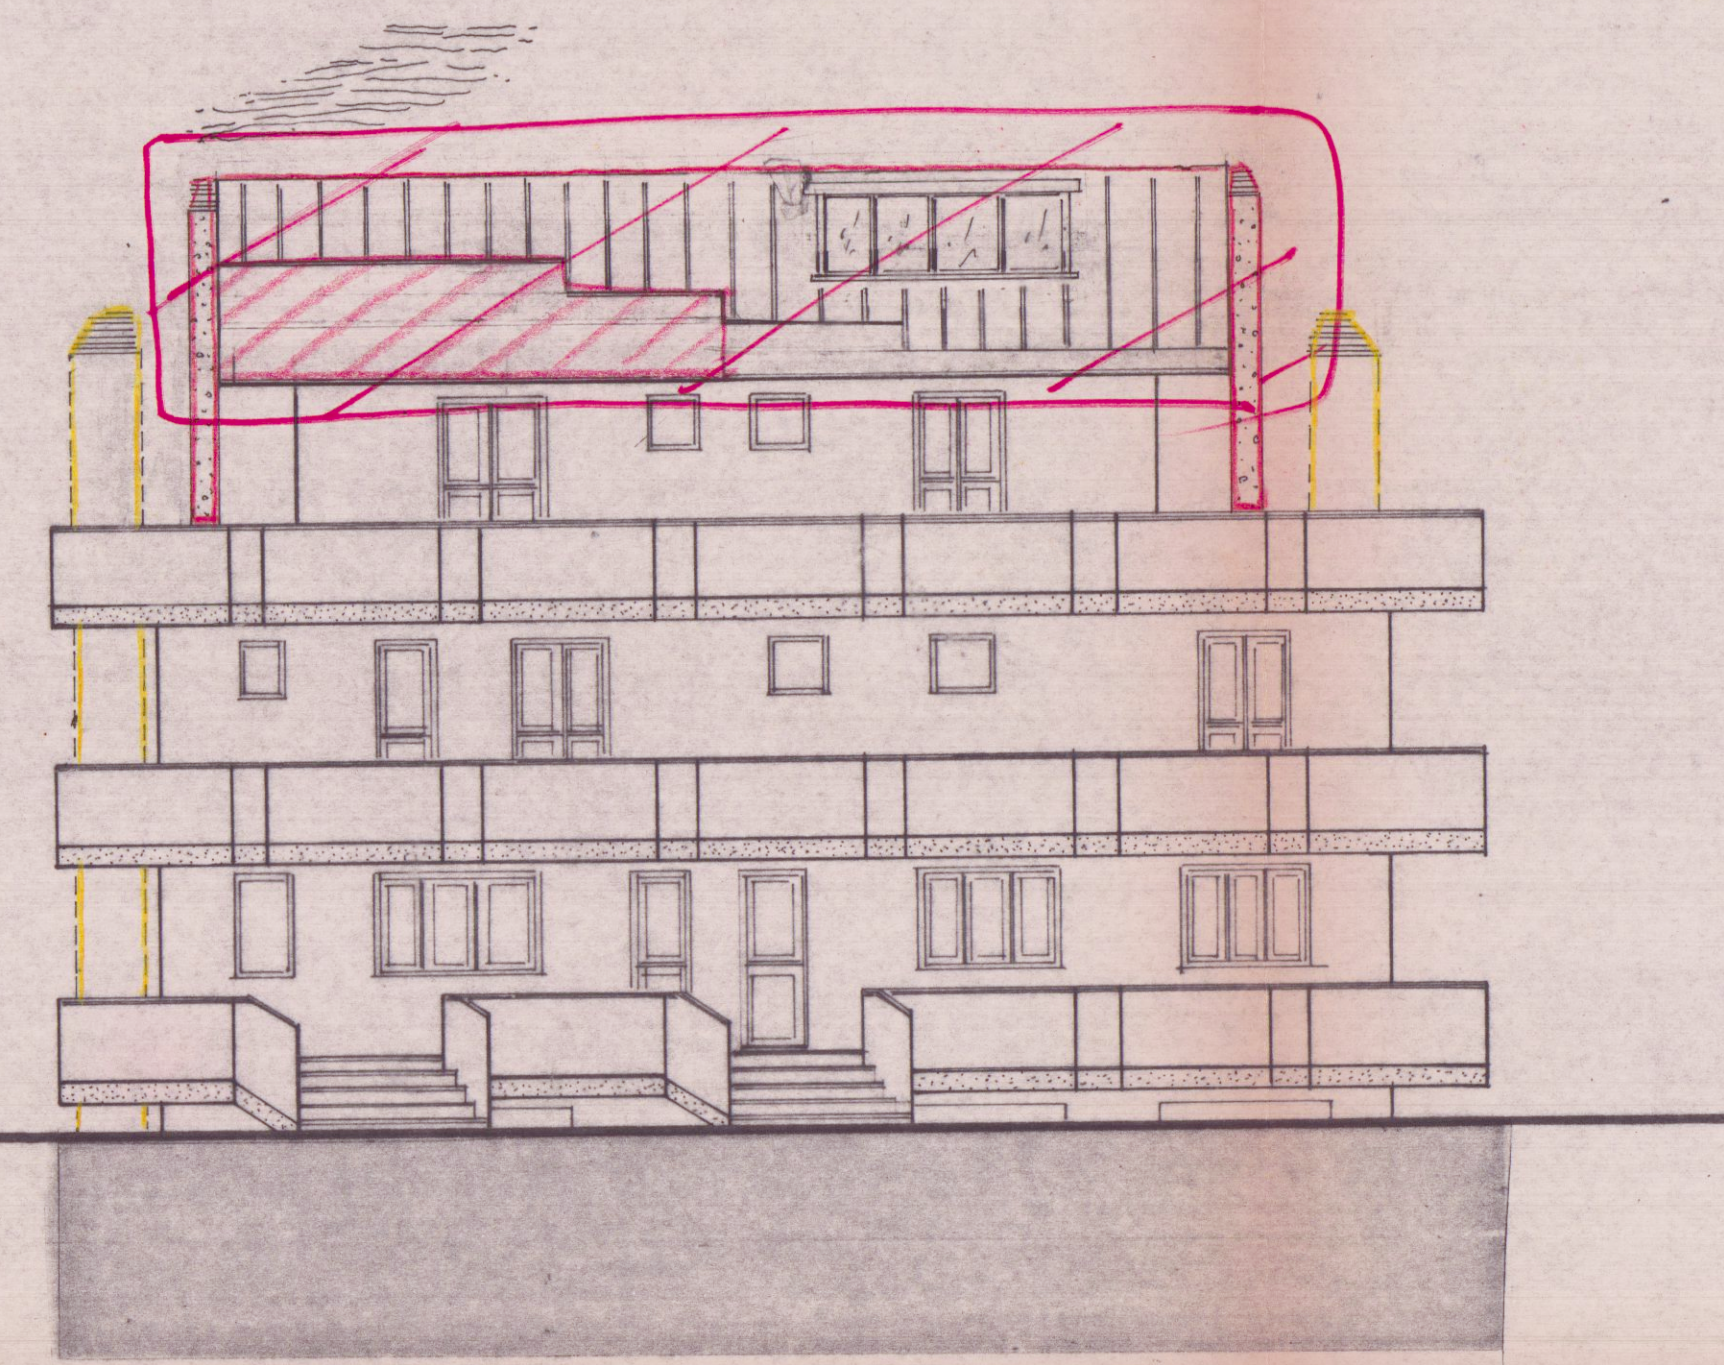


PROSPETTO EST

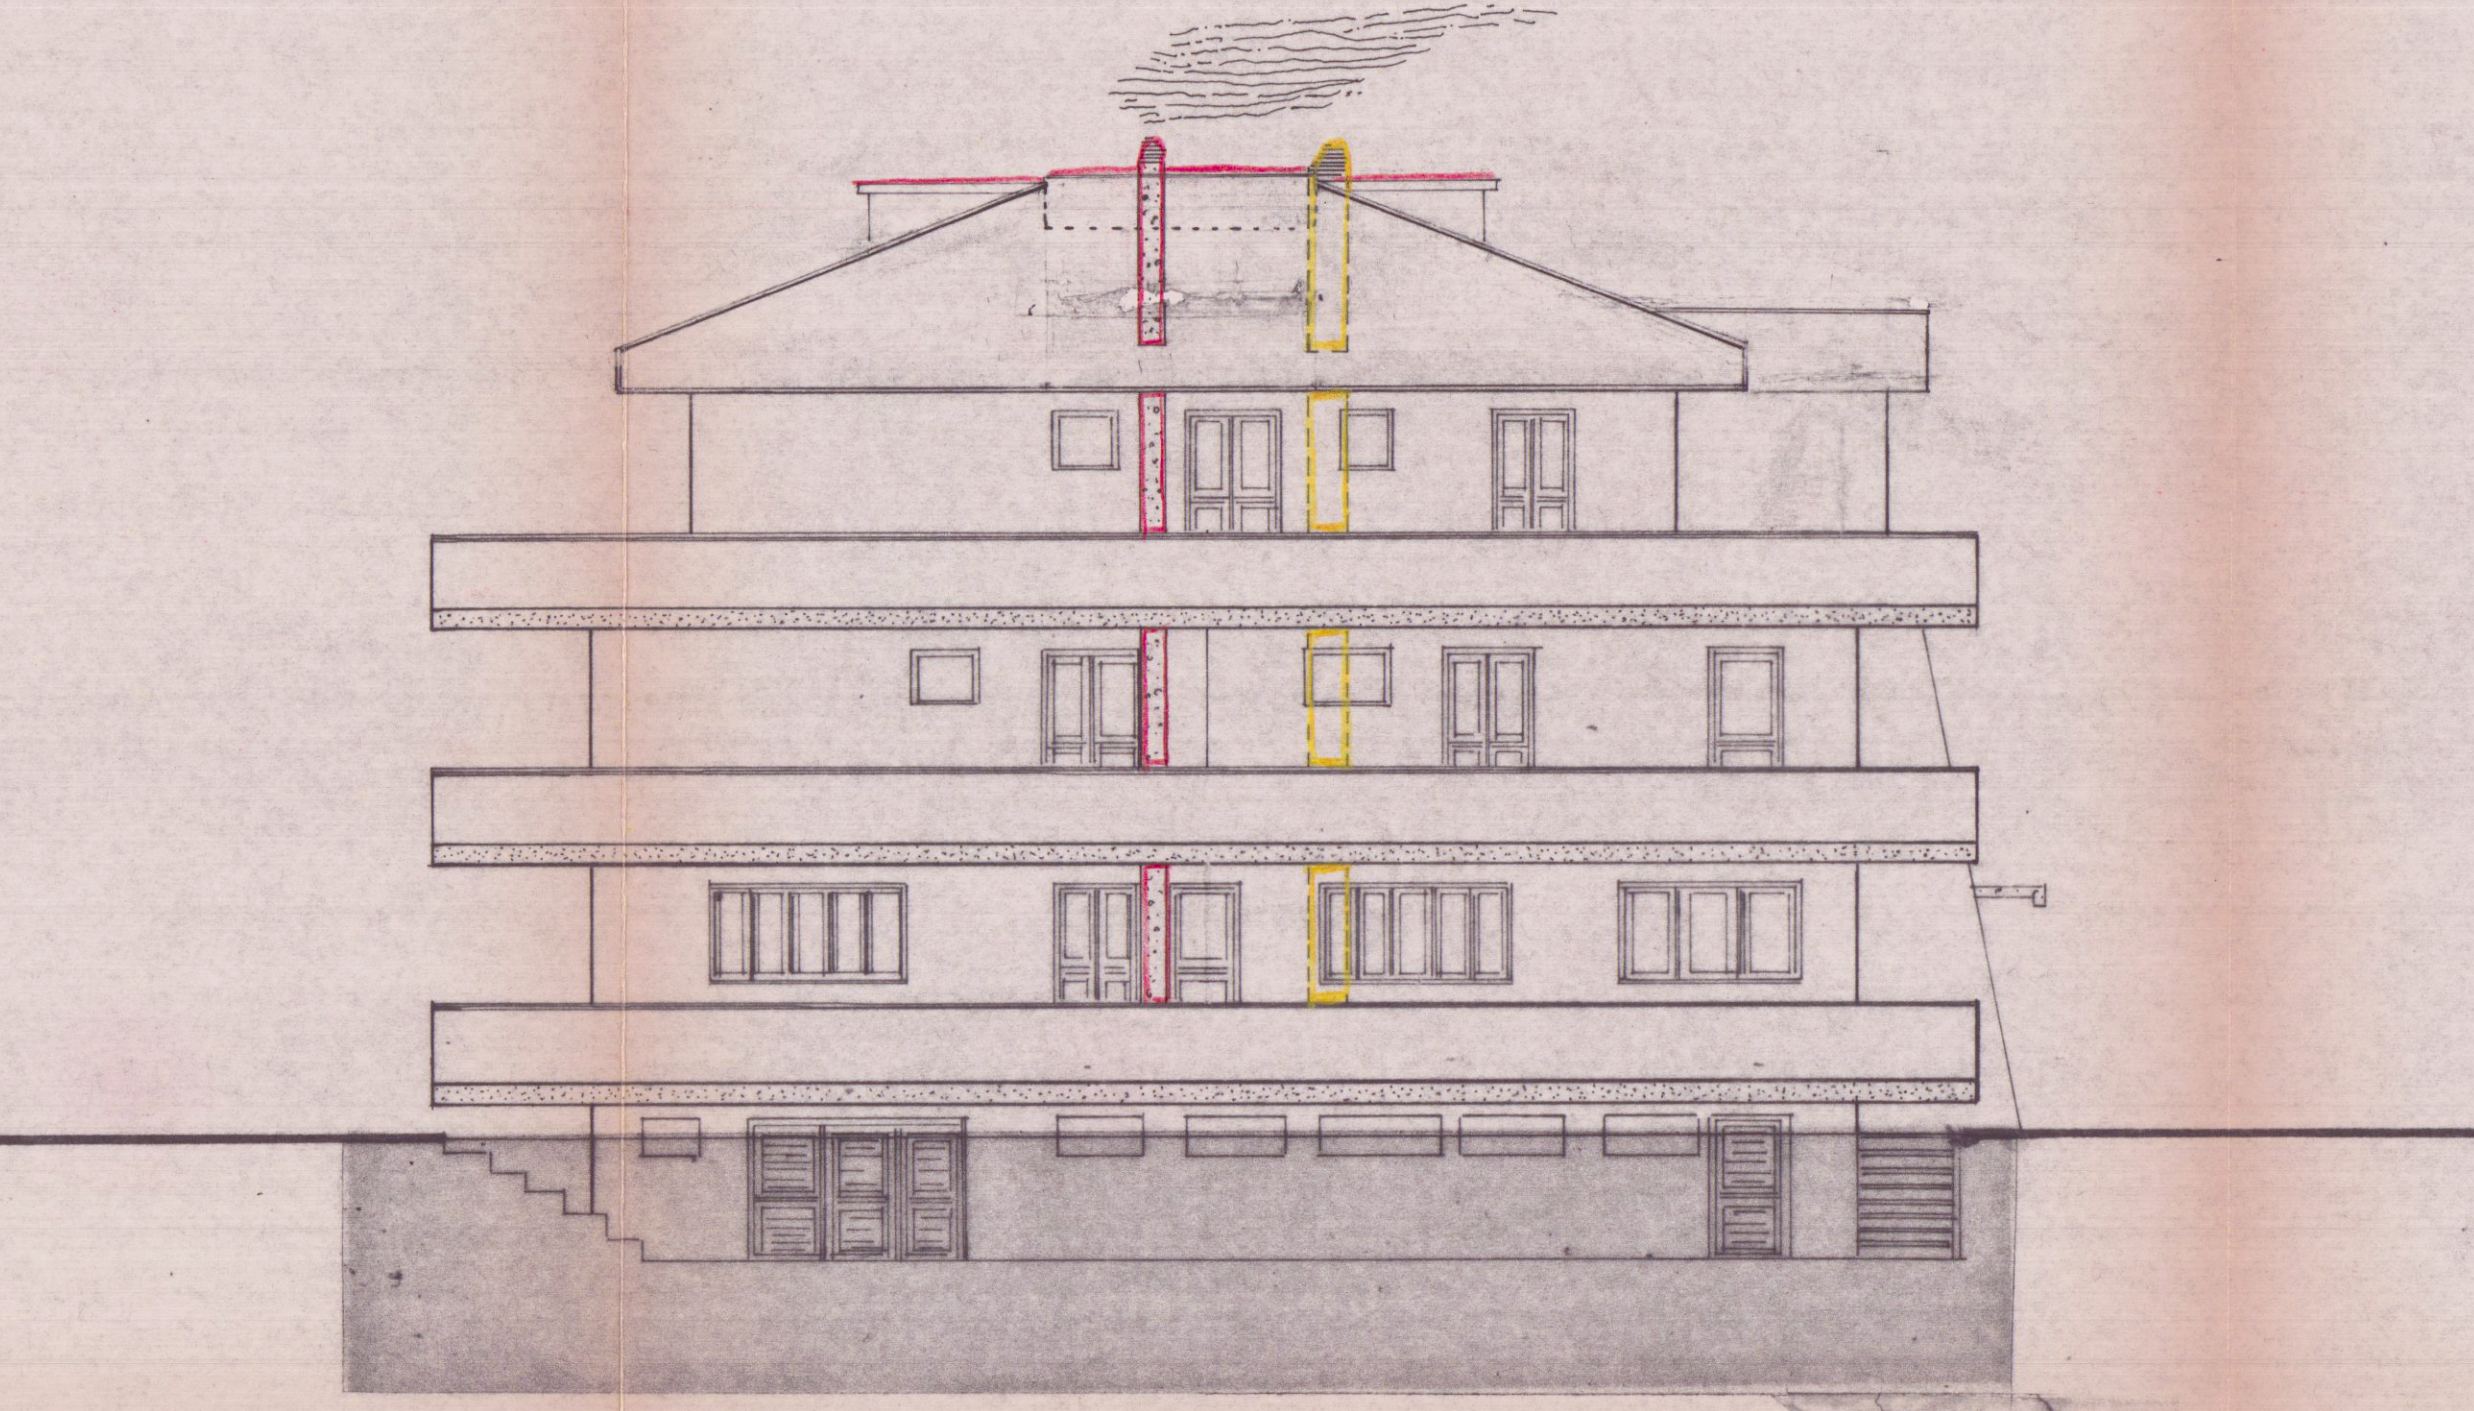

PROSPETTO NORD

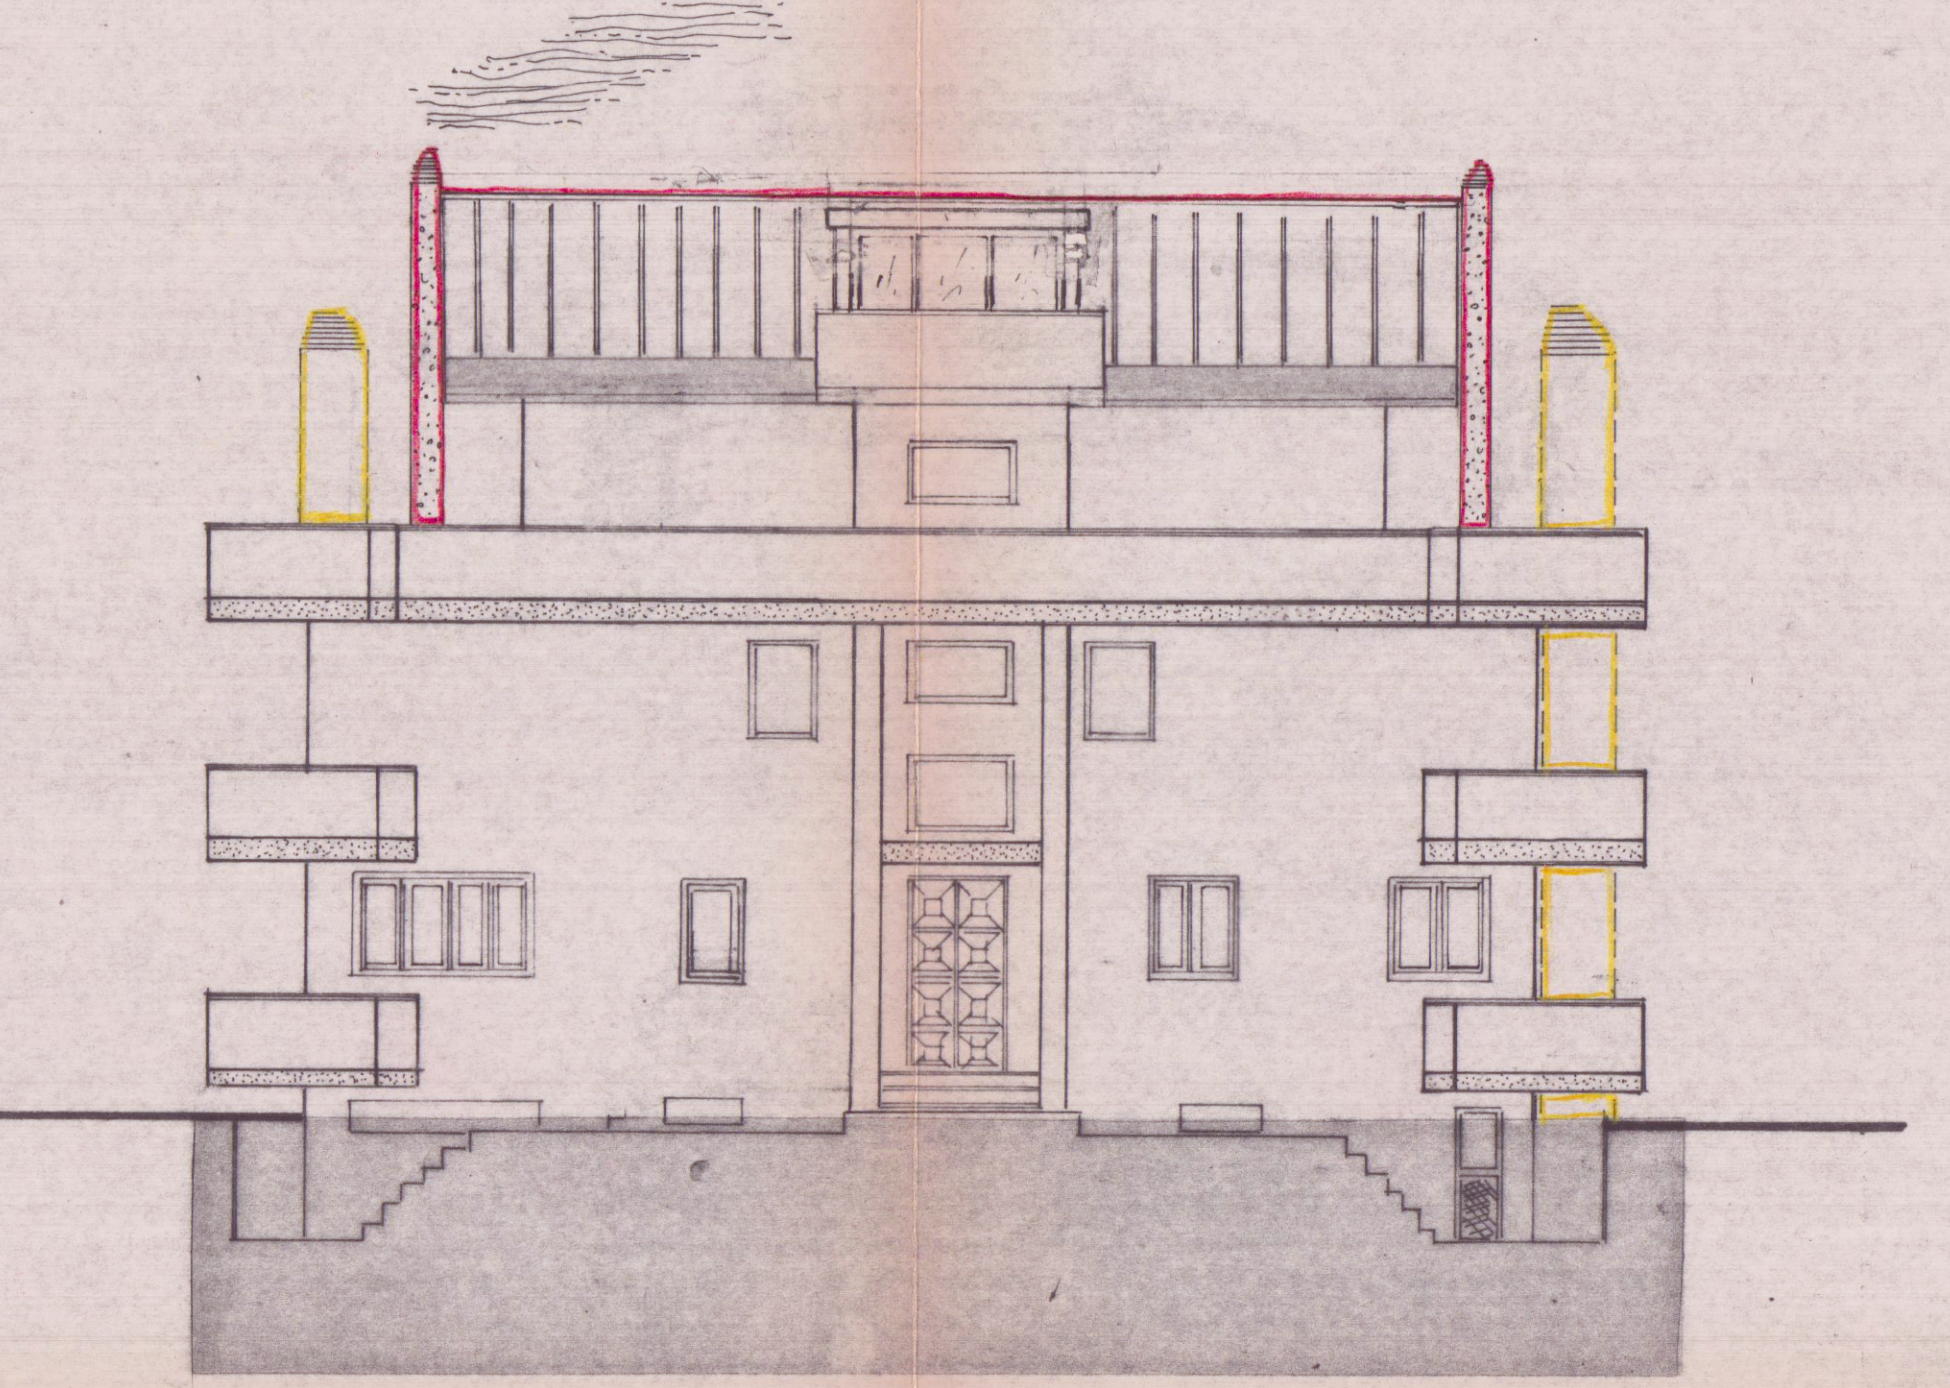

PROSPETTO OVEST

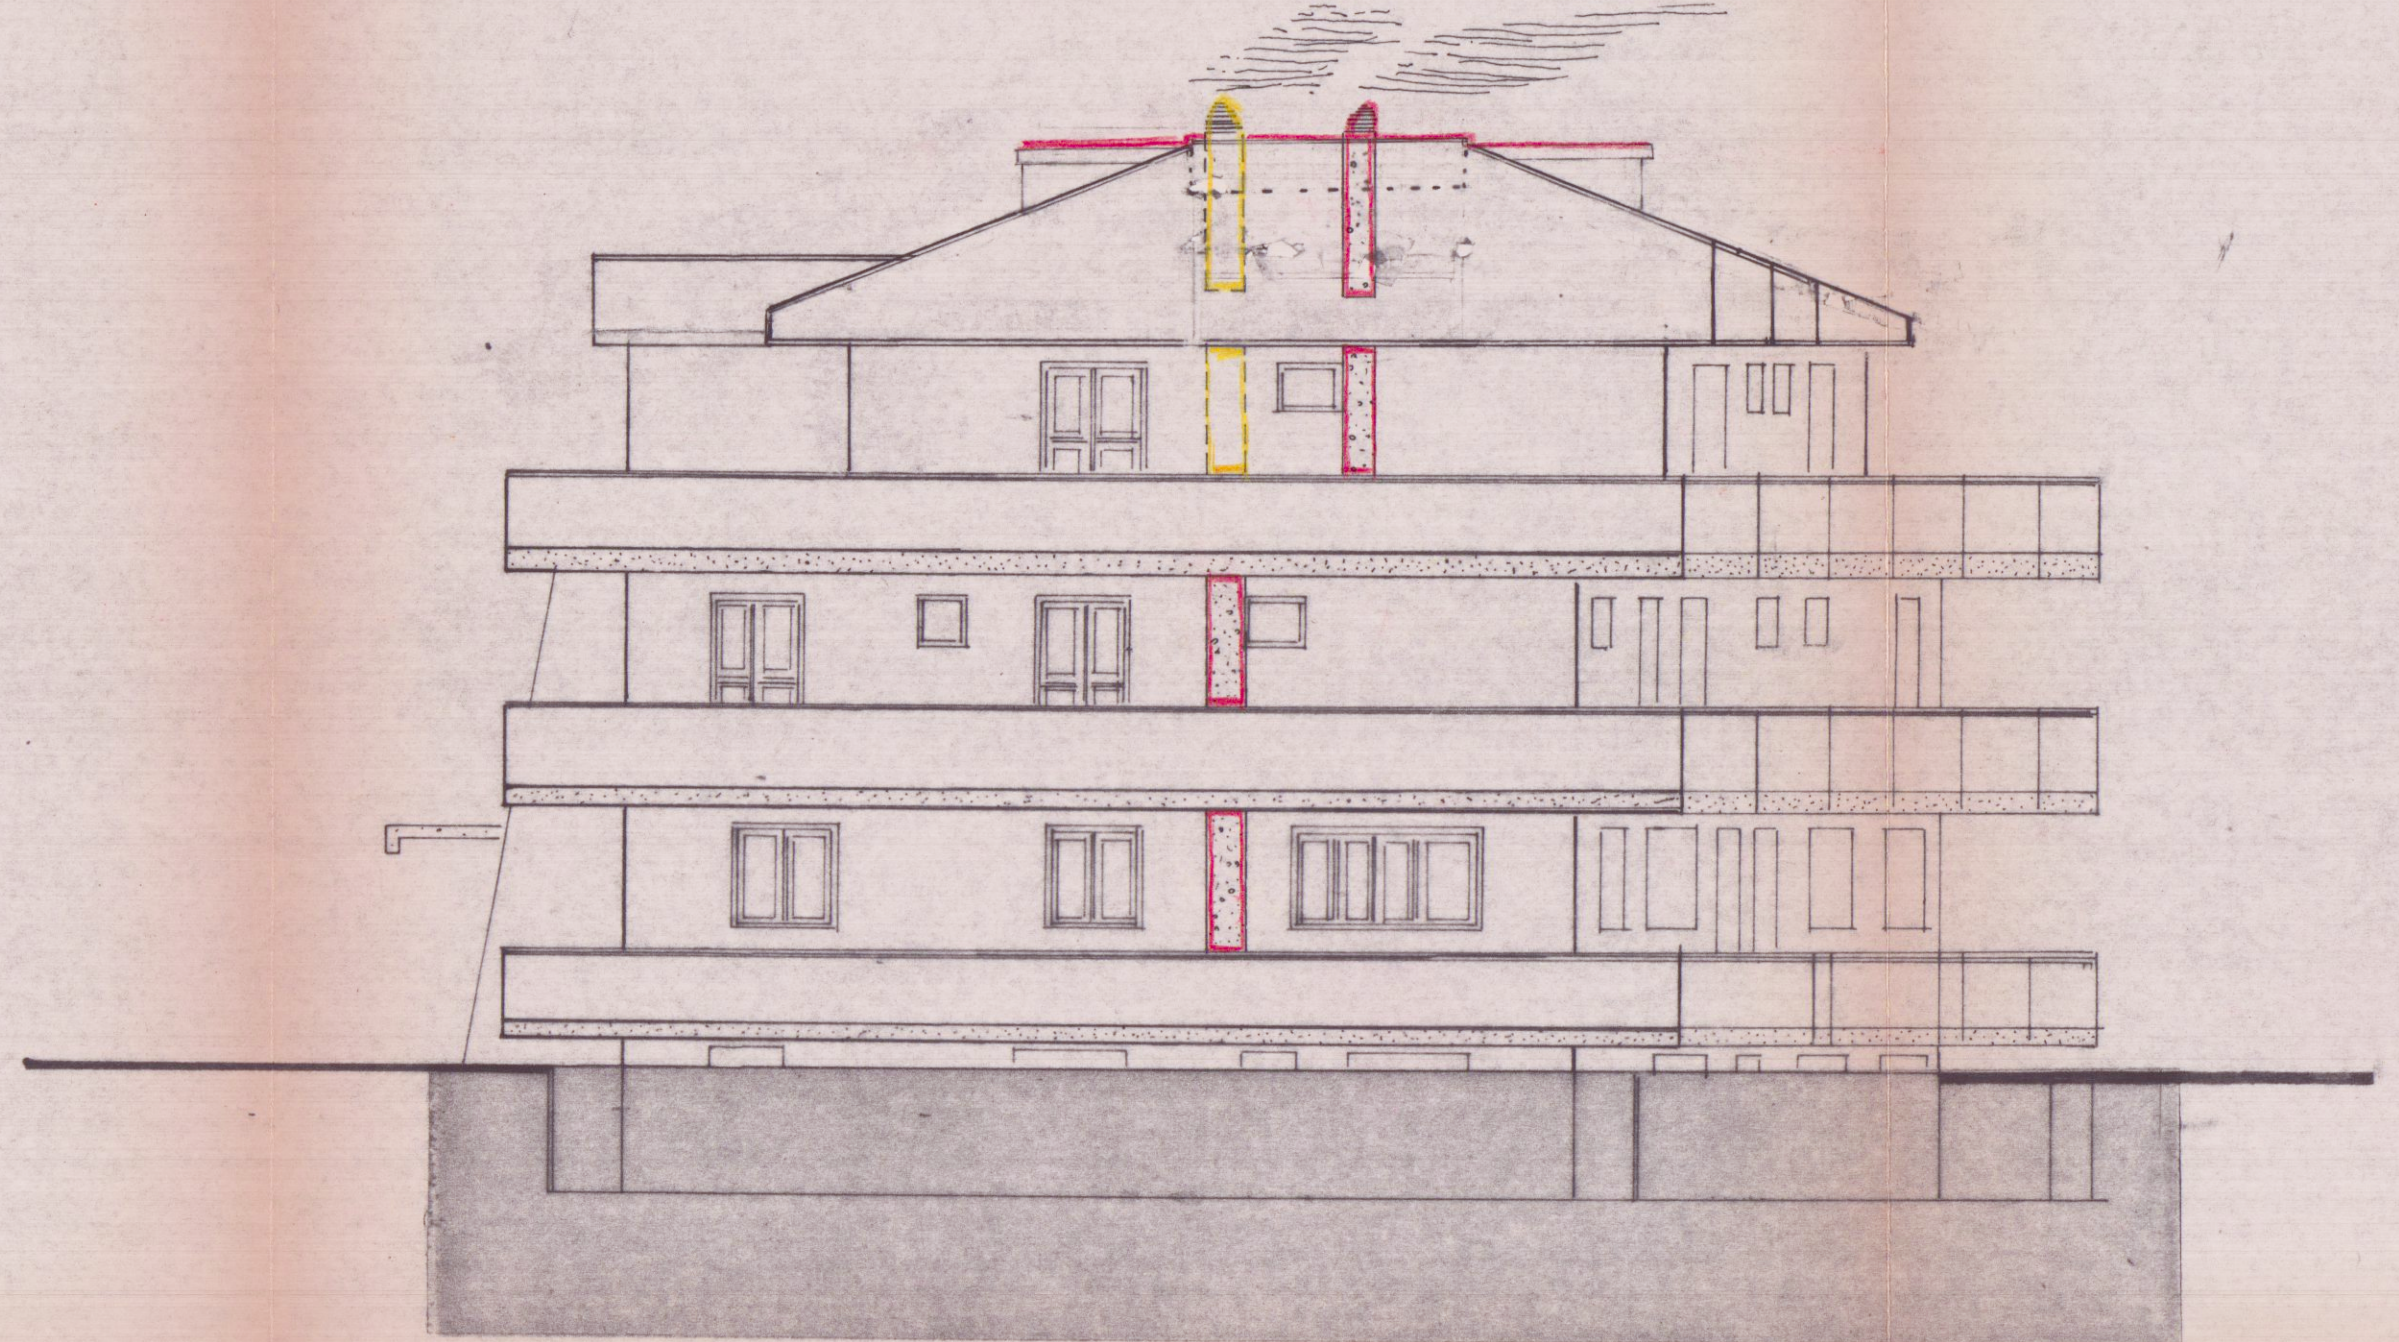

SEZIONE A-B

