




STATO ORIGINARIO

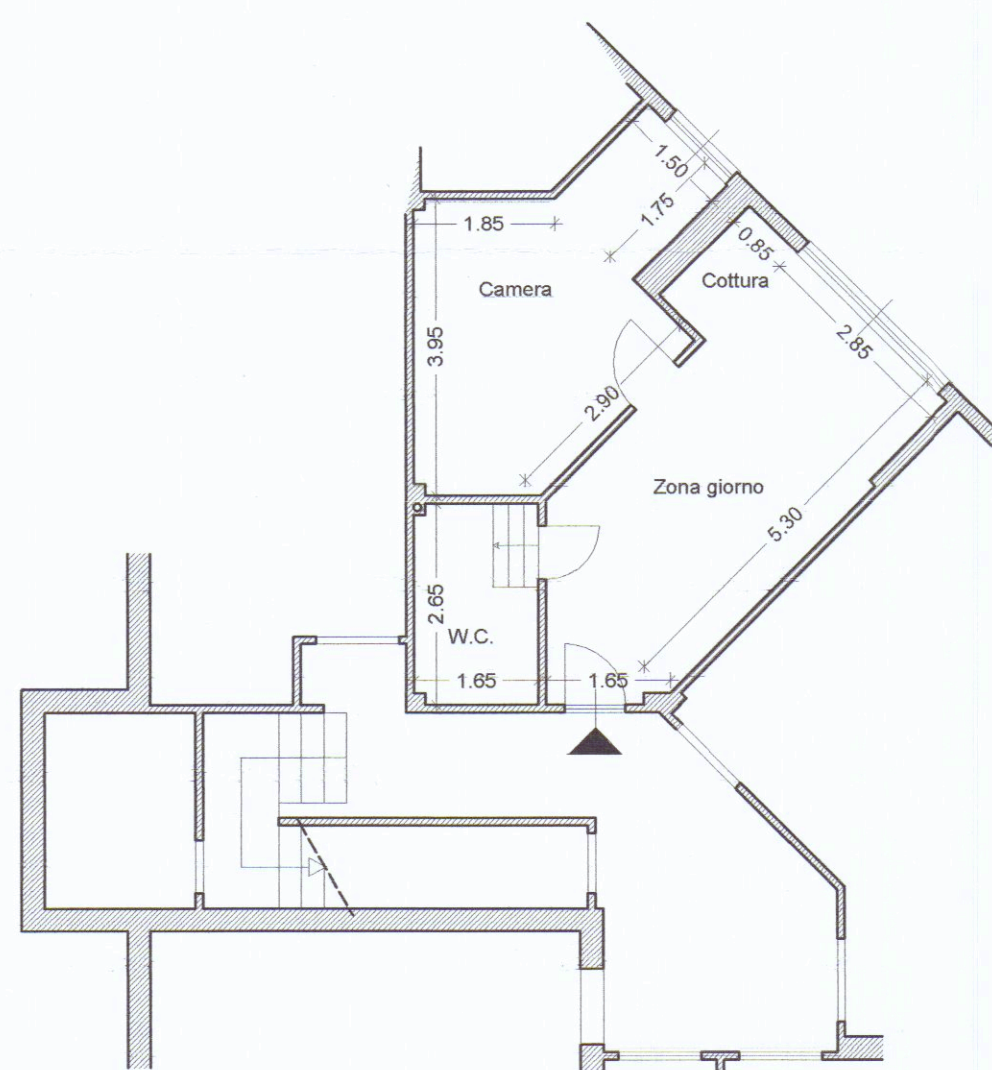

STATO ATTUALE

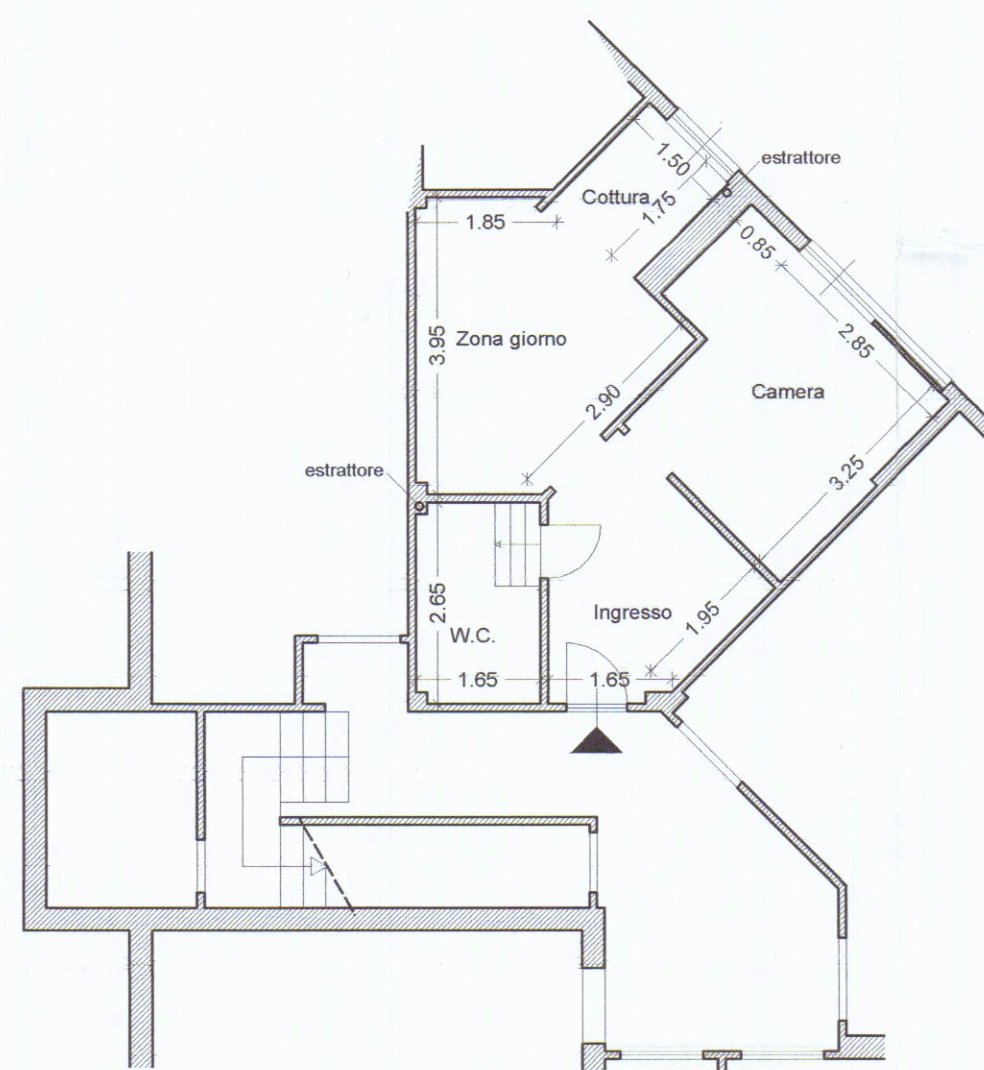

STATO SOVRAPPOSTO

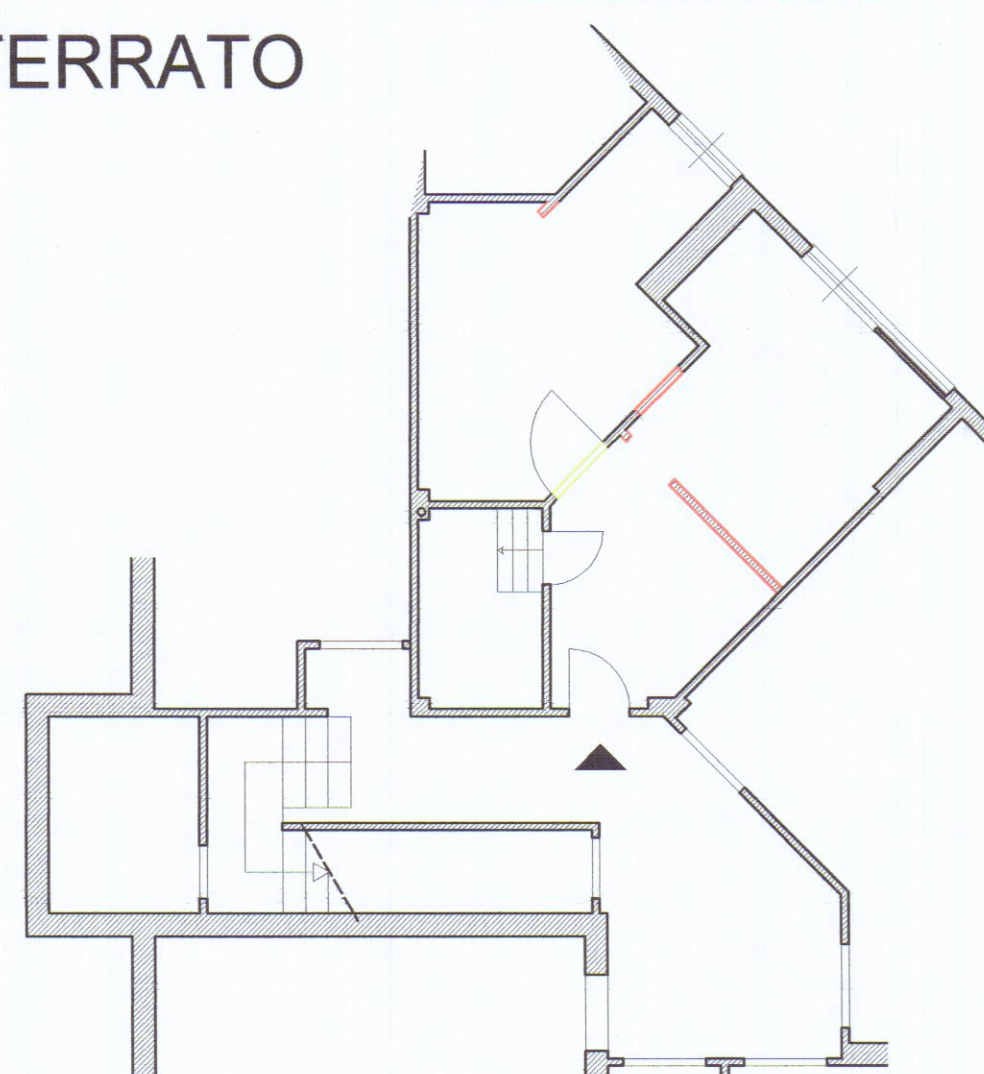

PIANO SEMINTERRATO

TABELLA AEROILLUMINANTE

Vano	Sup. Vano	Sup. fin. min.	Sup. fin. esistente
1 - Zona giorno	13.44 mq	1.68 mq	1,70 mq
2 - W.C.	4.35 mq	Estrattore	- - -
3 - Ingresso	7.09 mq	n. c.	- - -
4 - Camera	10.97 mq	1.37 mq	1,40 mq



Arch. LINO GIORGINI
Via P. Pellegrini 2/c - 54100 Massa (MS)
Tel/fax: 0585/791799 - e-mail: linogi@interfree.it

COMUNE DI CARRARA

14 DIC. 2015

COMUNE DI CARRARA

IDENTIFICAZIONE CATASTALE Foglio 105 Mappale 616 sub 23 UBICAZIONE Viale Zaccagna

OGGETTO
Comunicazione tardiva ai sensi dell'art. 136 comma 6 L.R. 65/2014 per modifiche interne a fabbricato adibito a civile abitazione

COMMITTENTE
Sig. Fabrizio Tomassini

TAVOLA STATO ORIGINARIO
STATO ATTUALE
STATO SOVRAPPOSTO PIANTE scala 1:100

RIFERIMENTO ARCHIVIO/ FILE: TOMASSINI DATA 16/11/15

FIRME
PROGETTISTA
COMMITTENTE

TAVOLA N°
UNICA