
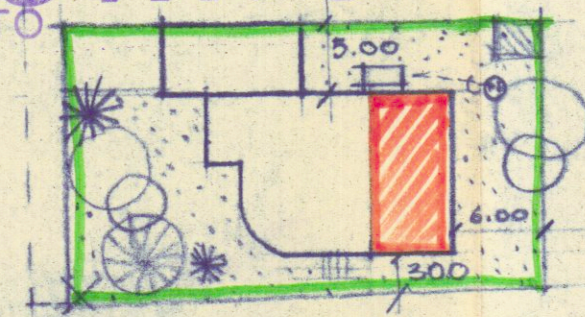


PROGETTO DI AMPLIAMENTO

DEL FABBRICATO SITO IN VIALE PARADISO-CAVAIOLA
MARINA DI CARRARA proprietà Paola Bottari

APPROVATO
CONTROLLATO


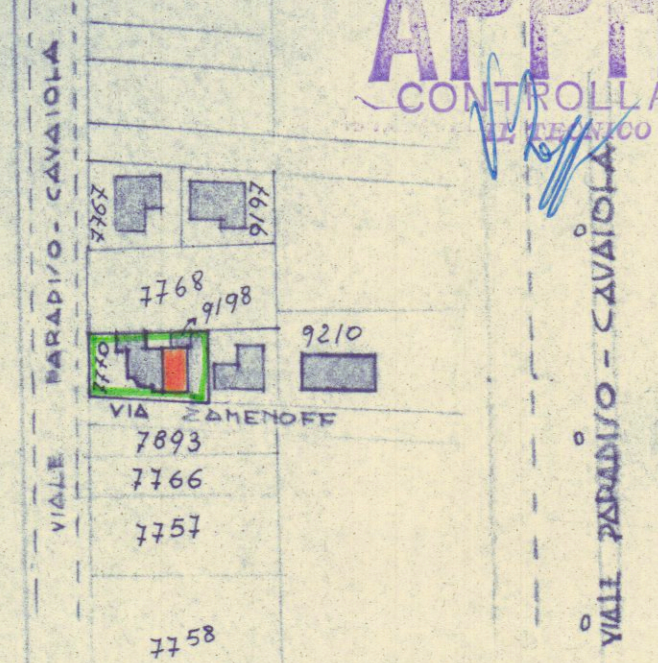


planimetria 1:500


stadio flaminio foglio 74
sezione A

Approvato dal Sindaco alle condizioni
indicate nel permesso di costruzione
N° 303 del 24-2-1966
ING. CAPO
Mujin

Si approva con le prescrizioni
della unita di misura N° 5421
in data 8 APR 1966
IL SOPRINTENDENTE

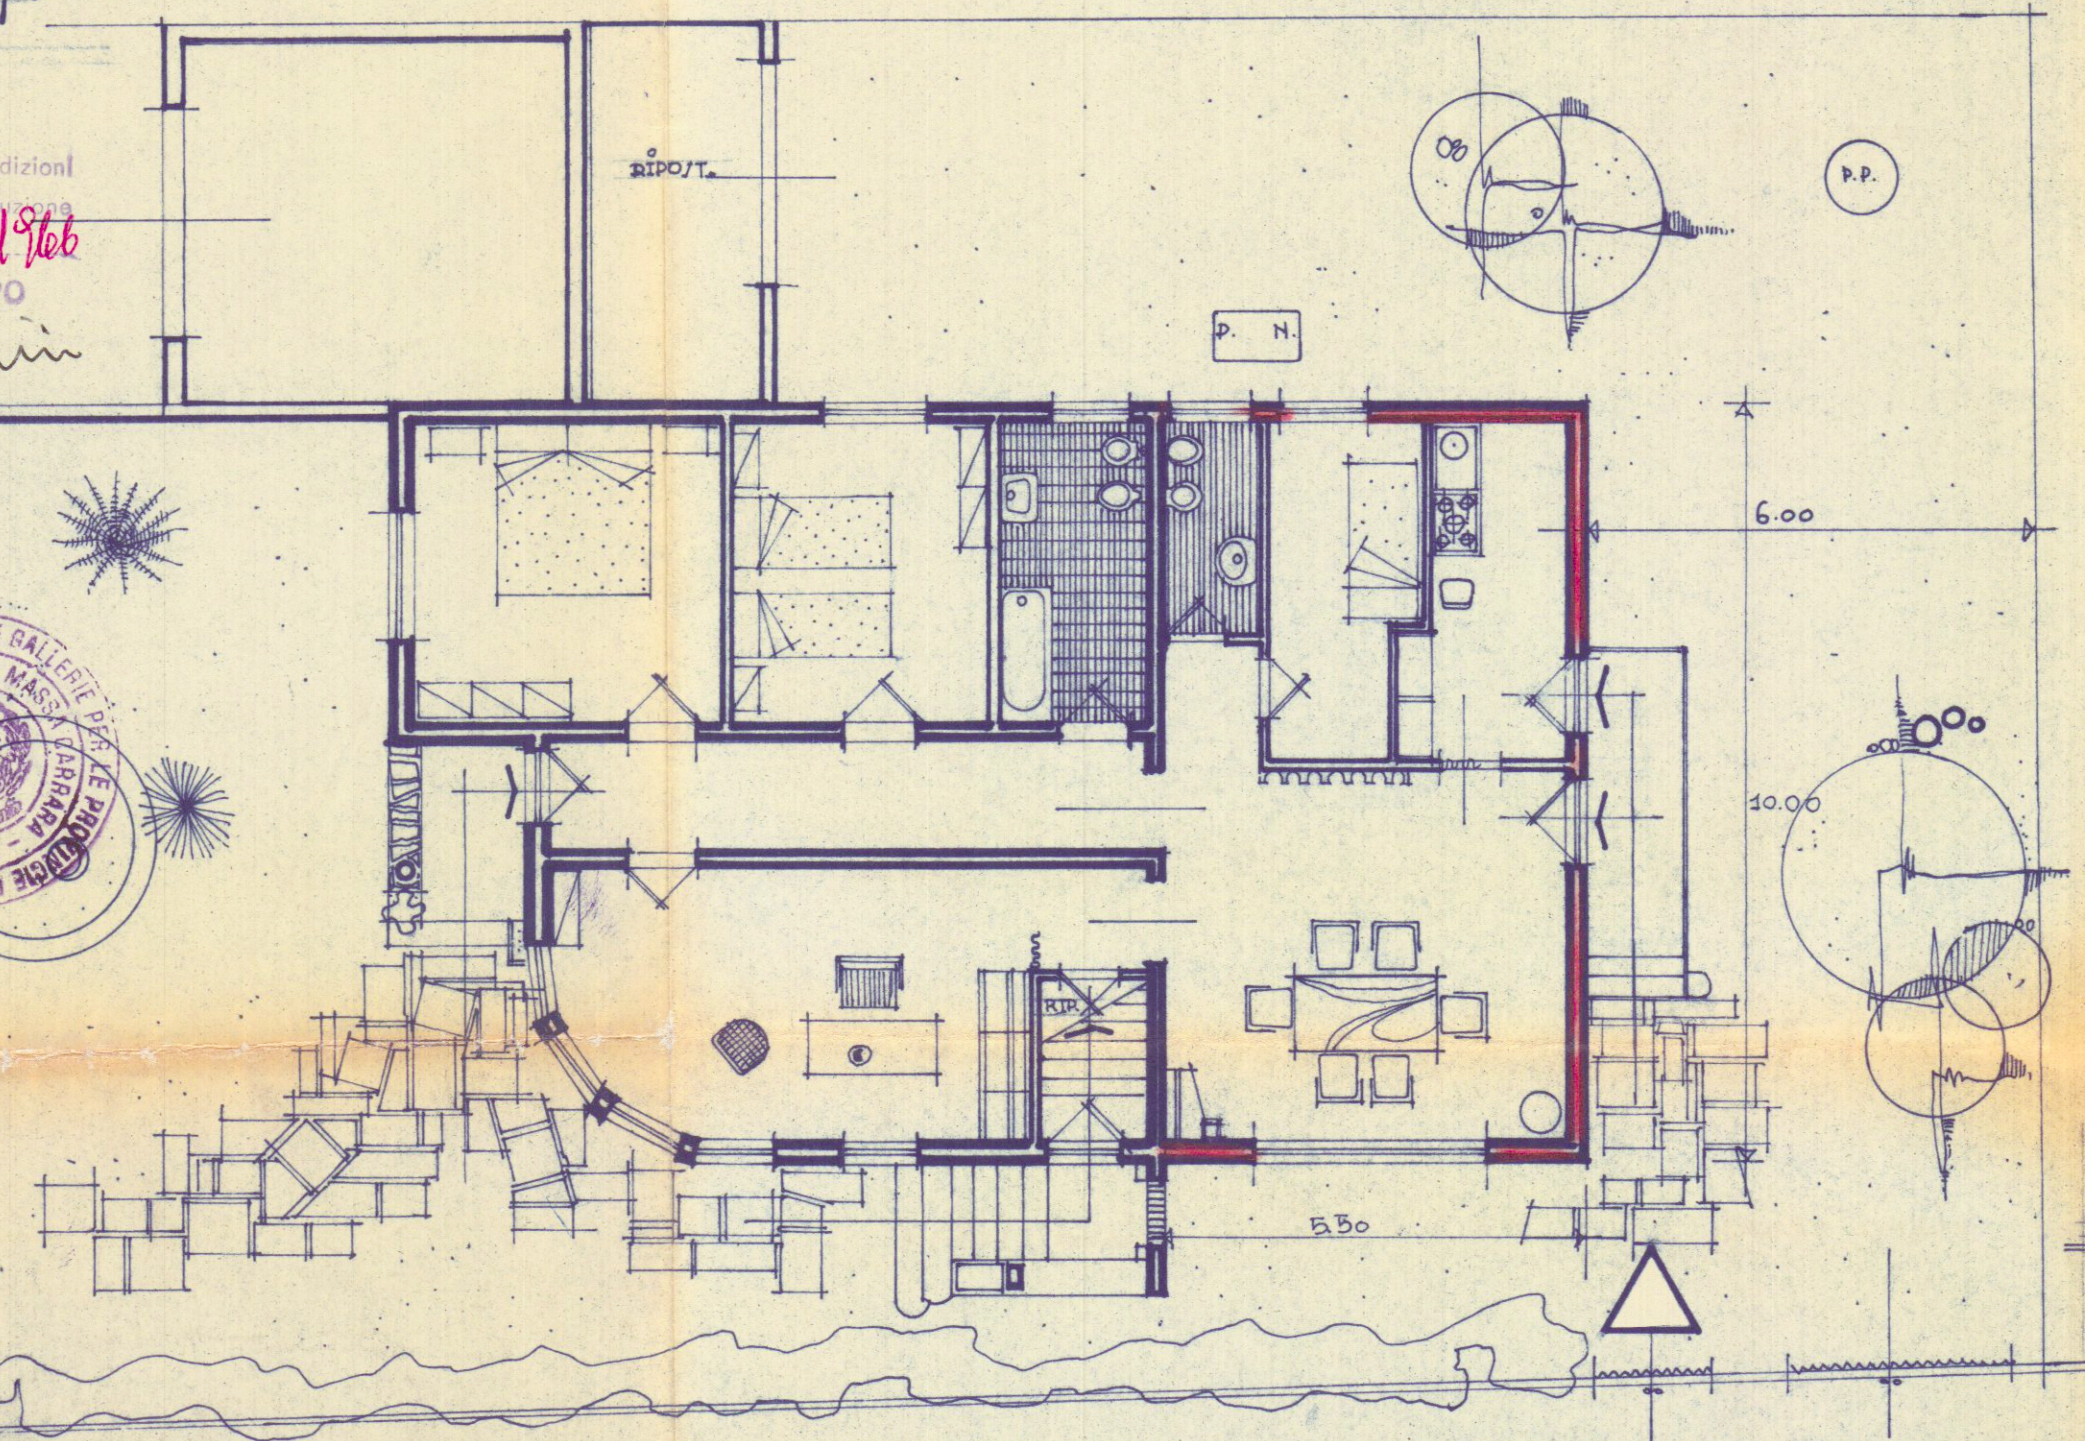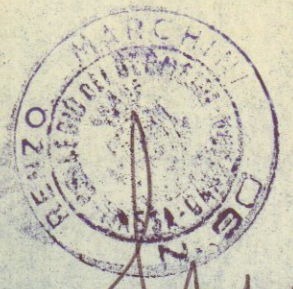


PIANTA PIANO TERRA

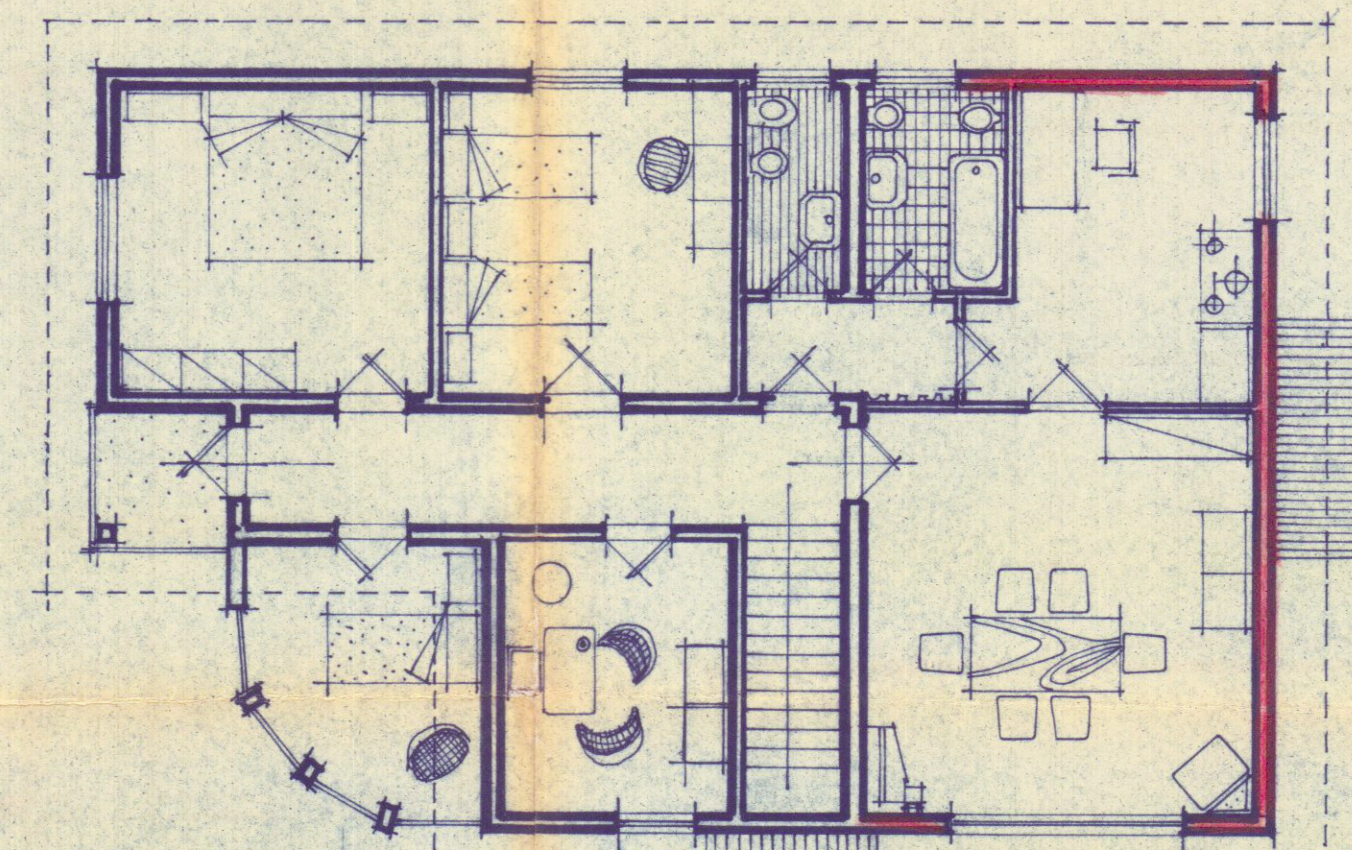


PIANTA PIANO PRIMO



PROSPETTO /V VIA ZAHENOFF

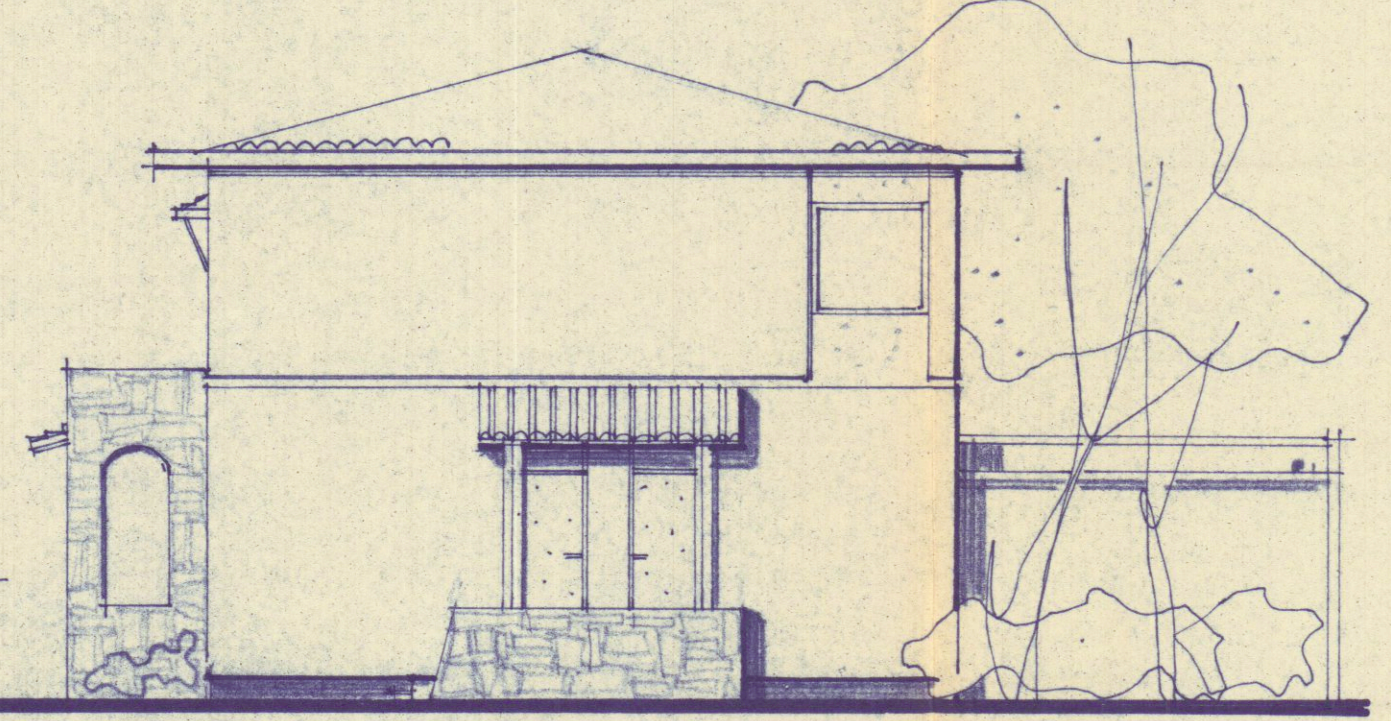

PROSPETTO E/T

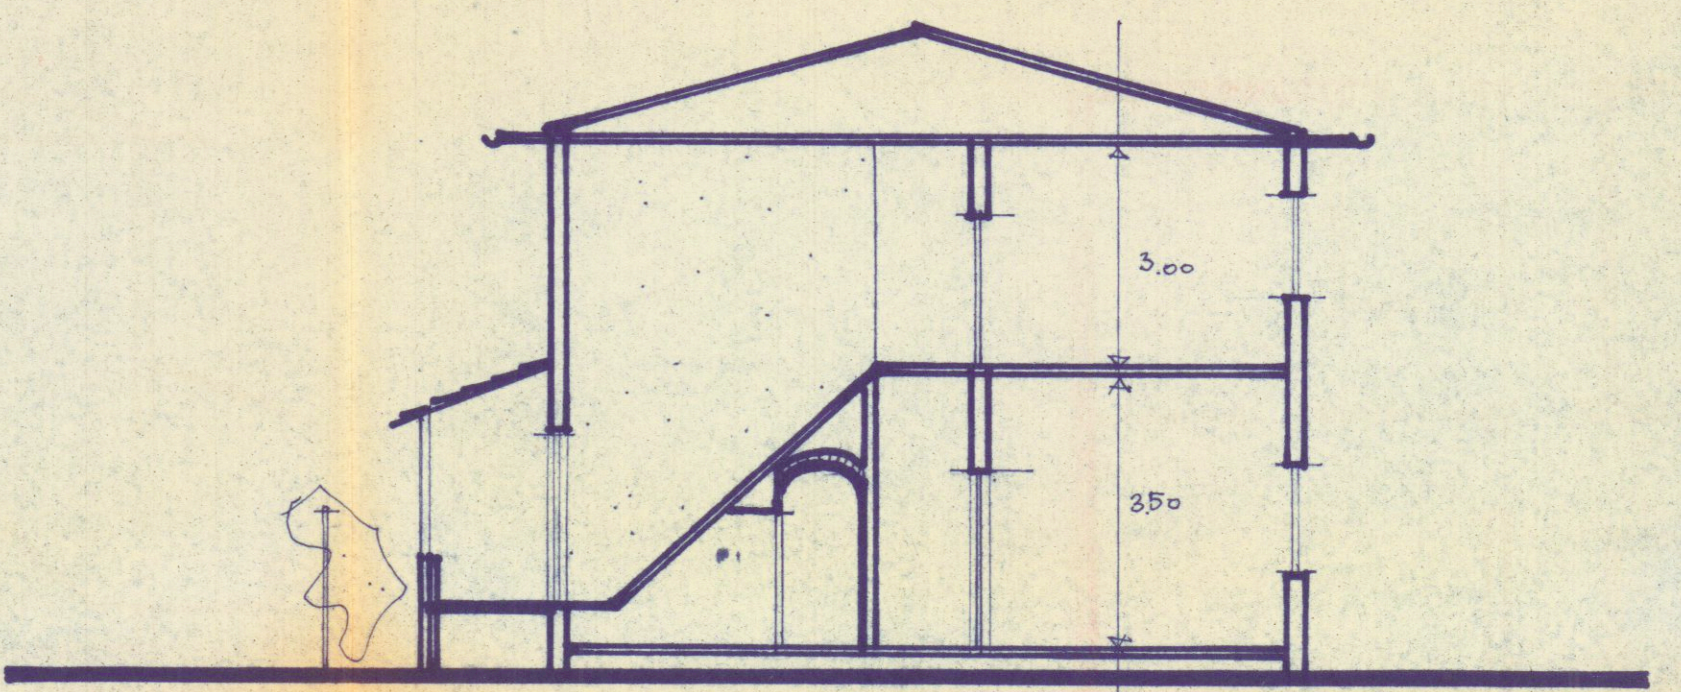

SEZIONE