


PROGETTO DI INTERVENTI NELL'UNITA' IMMOBILIARE
DI PROPRIETA' DELLA SIG:RA CHIARELLA BERETTA
IDENTIFICATA ALL' NCEU AL FOGLIO 40 N°574 sub.33
SITA IN CARRARA, VIA LORIS GIORGI 2 PALAZZO DEL NERO
EDIFICIO VINCOLATO DALLA LEGGE 1/6/1939 n°1089

PIANTE

scala 1/100


il proprietario
sig.ra Chiara Beretta
563
il progettista
arch. Silvia Nerbi

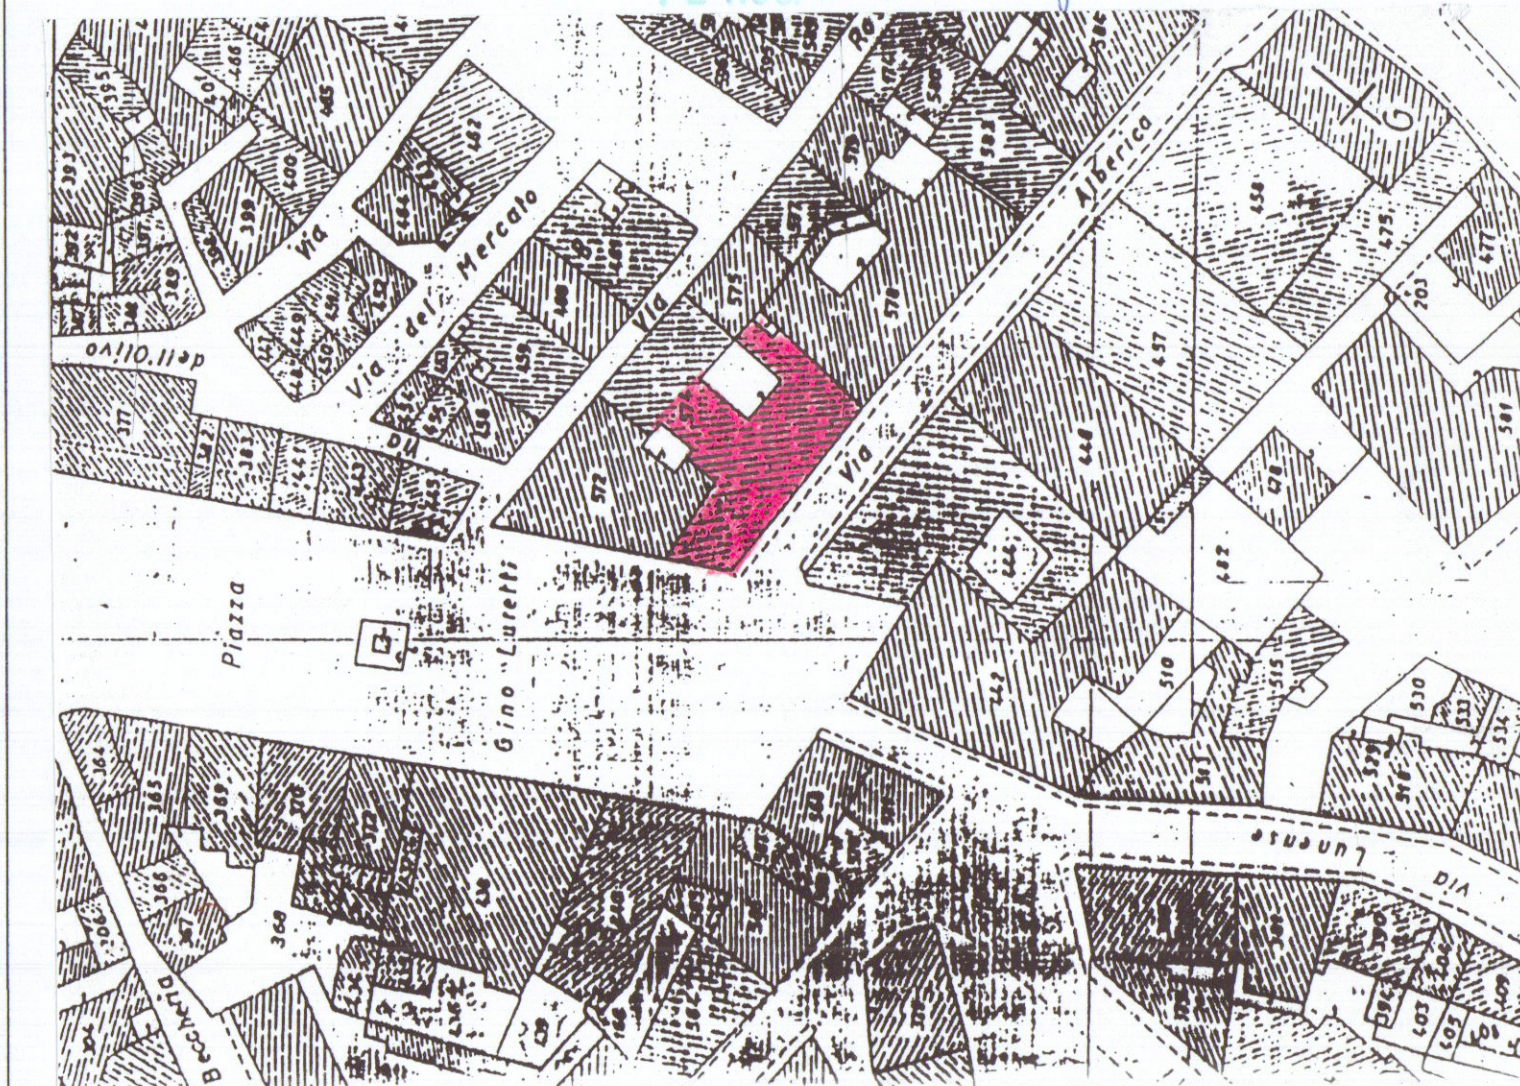

S.1:1000




VIA LORIS GIORGI

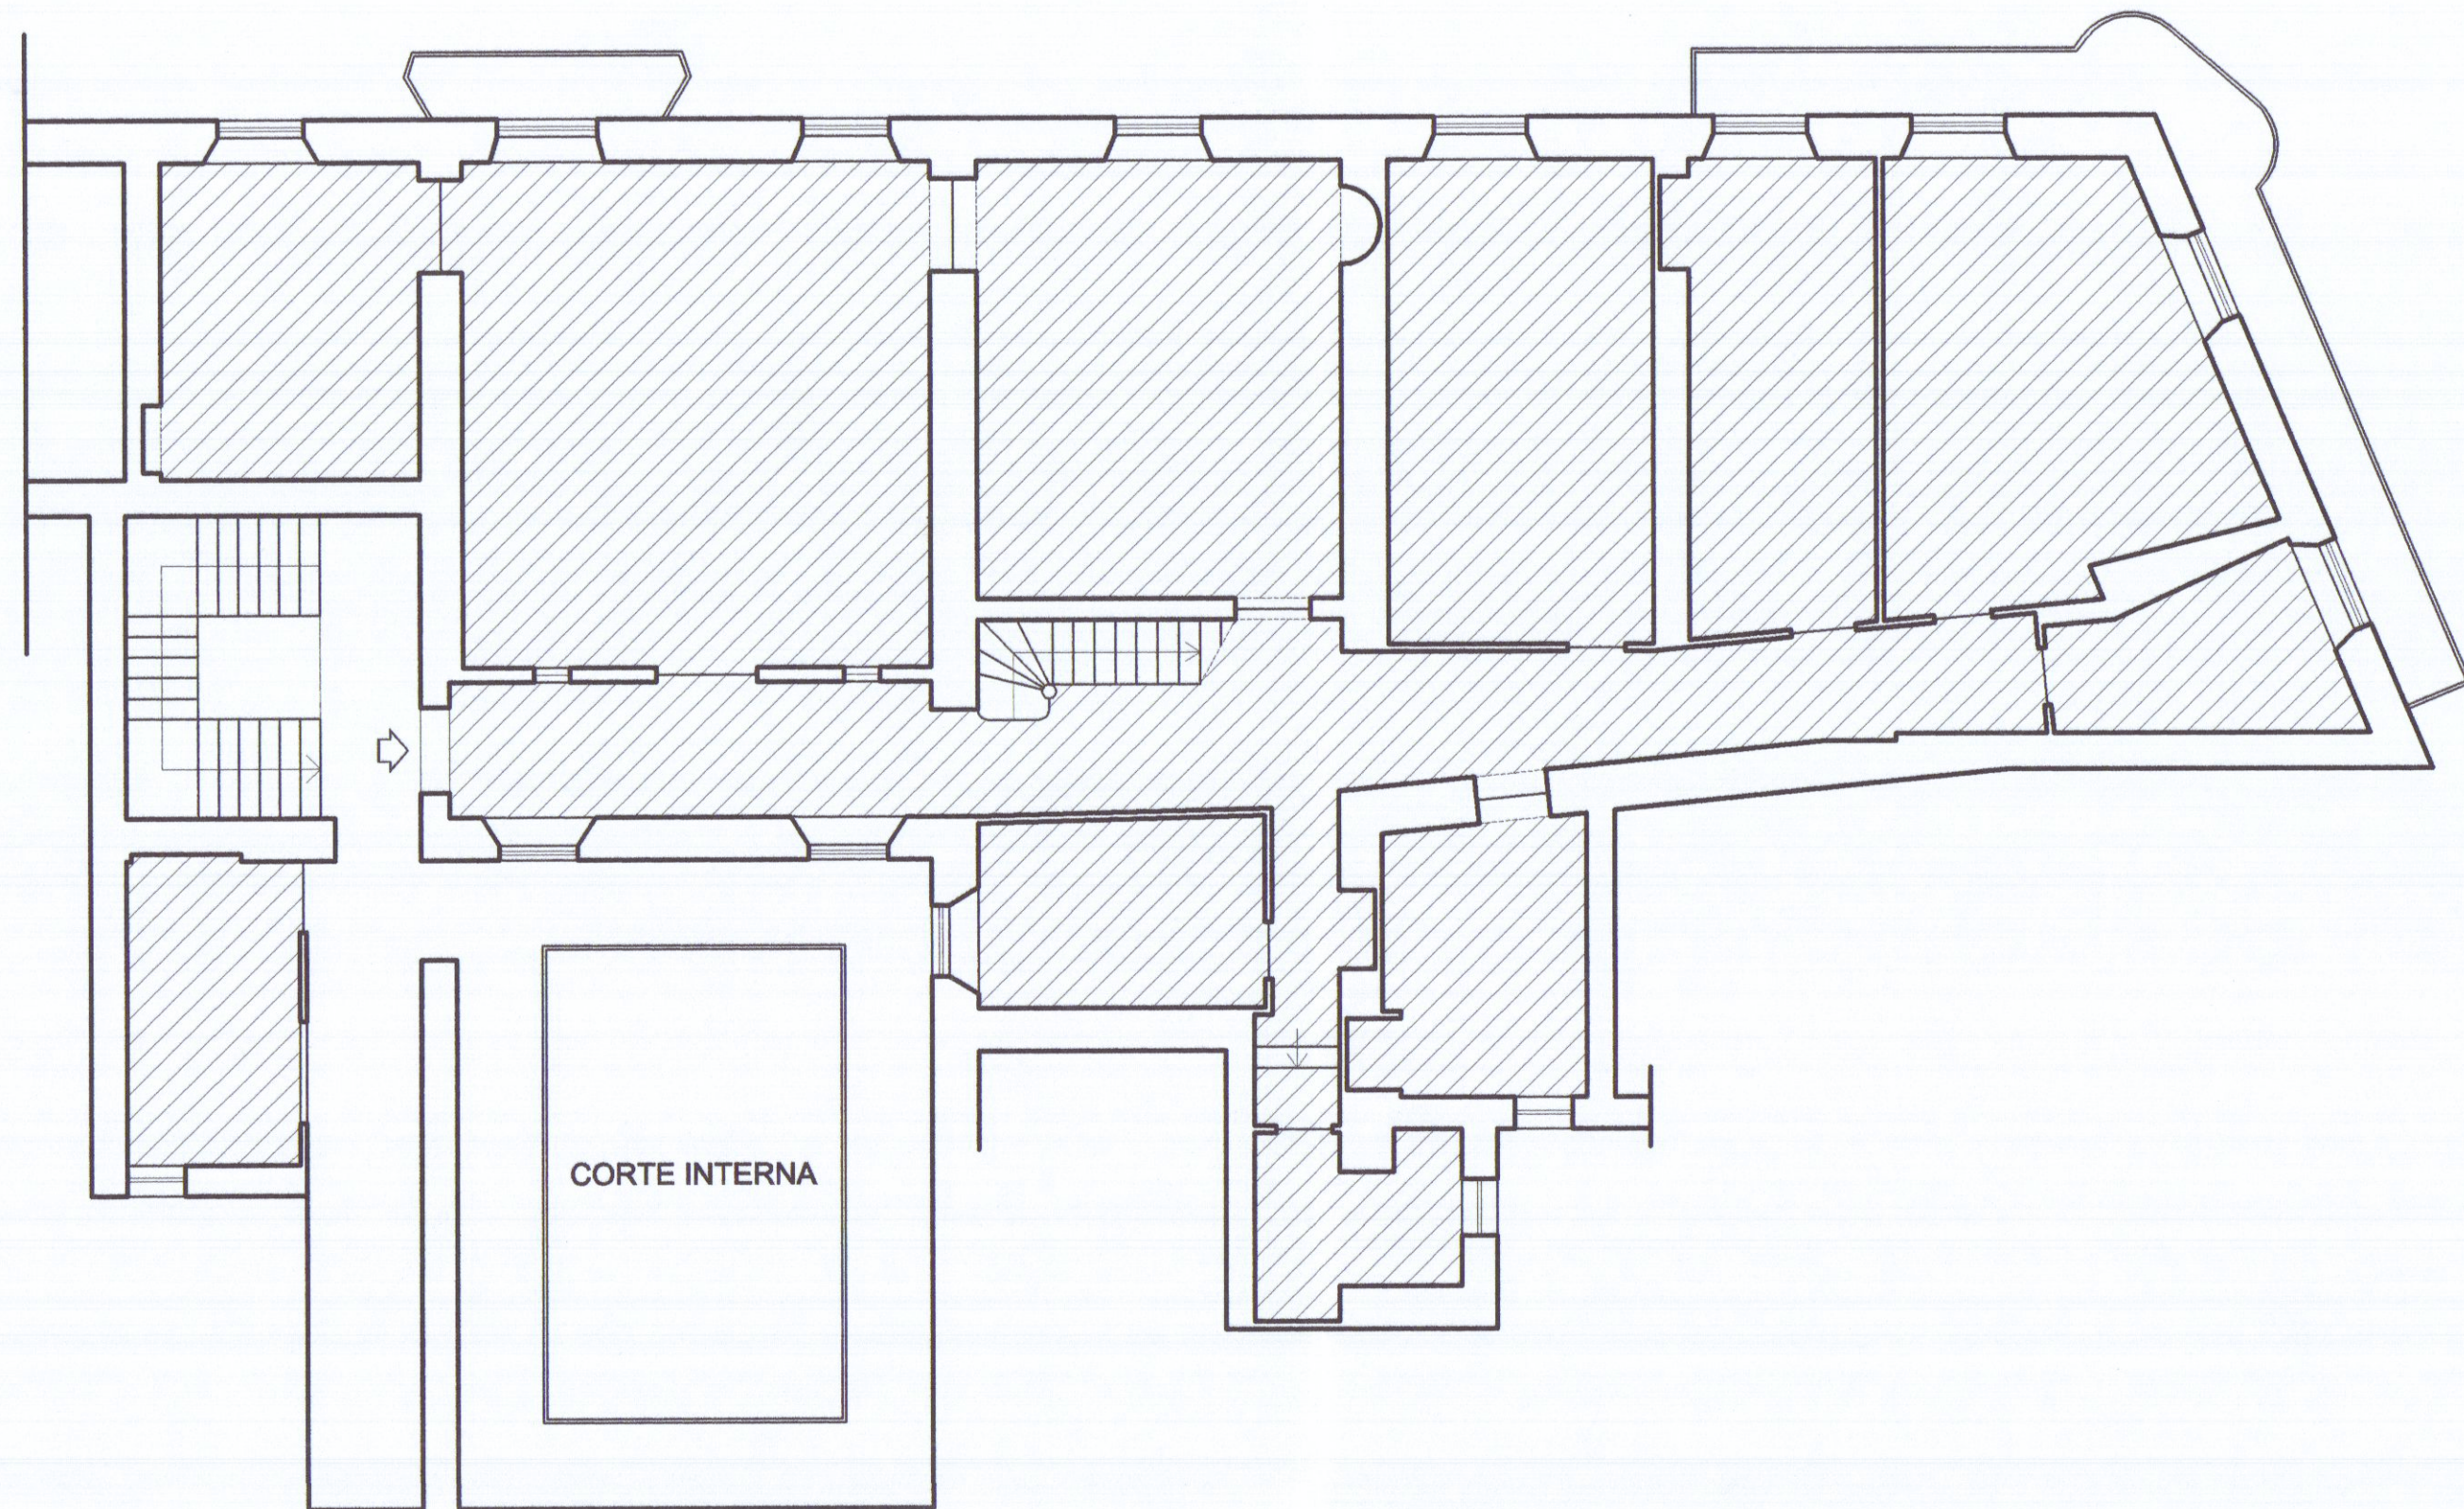


PROPRIETA' SIG.RA CHIARELLA BERETTA
FOGLIO 40 N°574 sub.33

RILIEVO scala 1:100

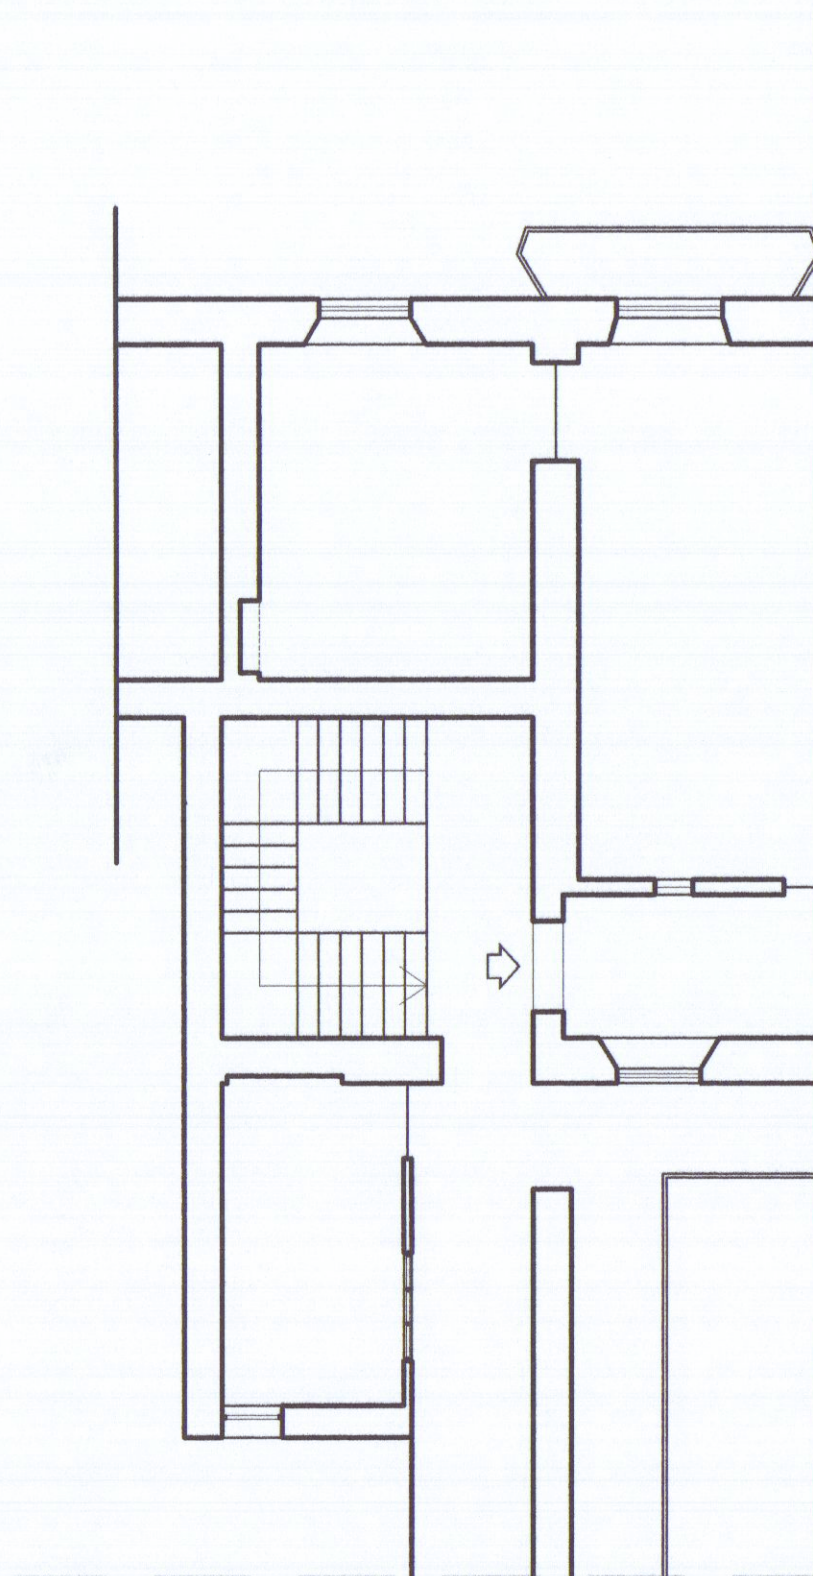

PROGETTO scala 1:100

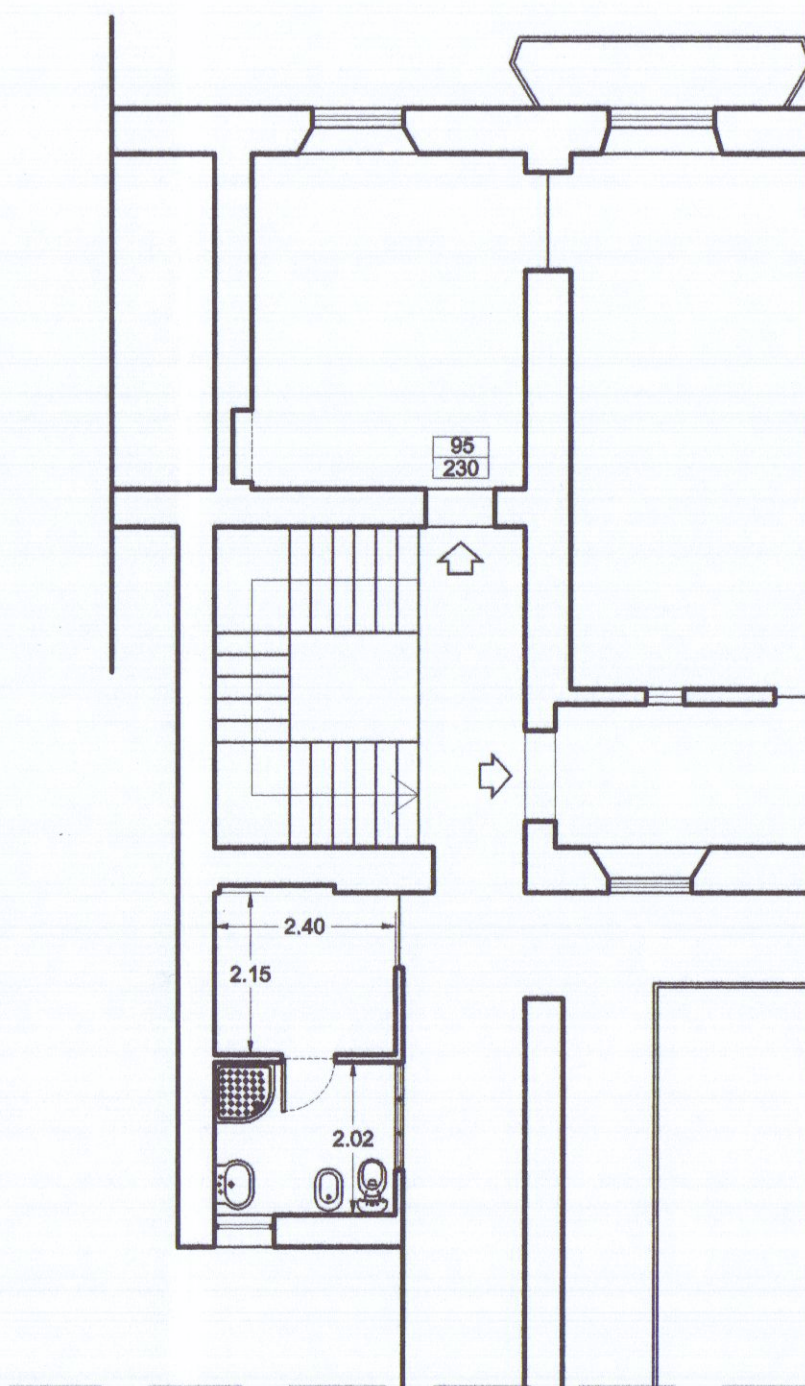

STATO SOVRAPPOSTO scala 1:100

