

Studio Tecnico
 Genovesi Geom. Corrado
 via R. Saura, n°97 - loc. Marina - Carrara
 Tel. 0585/846558 - 347/6107316 - genovesi@studiotec.it

FIRMA COMMITTENTI:

Lucia Venturini

COMMITTENTE :

Sig.ra VENTURINI LUCIA

OGGETTO :

MODIFICHE INTERNE ED ESTERNE
AL FABBRICATO AD USO RESIDENZIALE
LOC. COVETTA , VIA COVETTA N°90

DATI CATASTALI

FG. 79 MAPP. 267

DATI TAVOLA

STRALCIO PLANIMETRICO
PIANTE PROSPETTI
SEZIONI

TAVOLA

1

STATO

ATTUALE

SCALA


1:100

DATA


01.07.2013




FOGLIO 79 MAPPALE 267

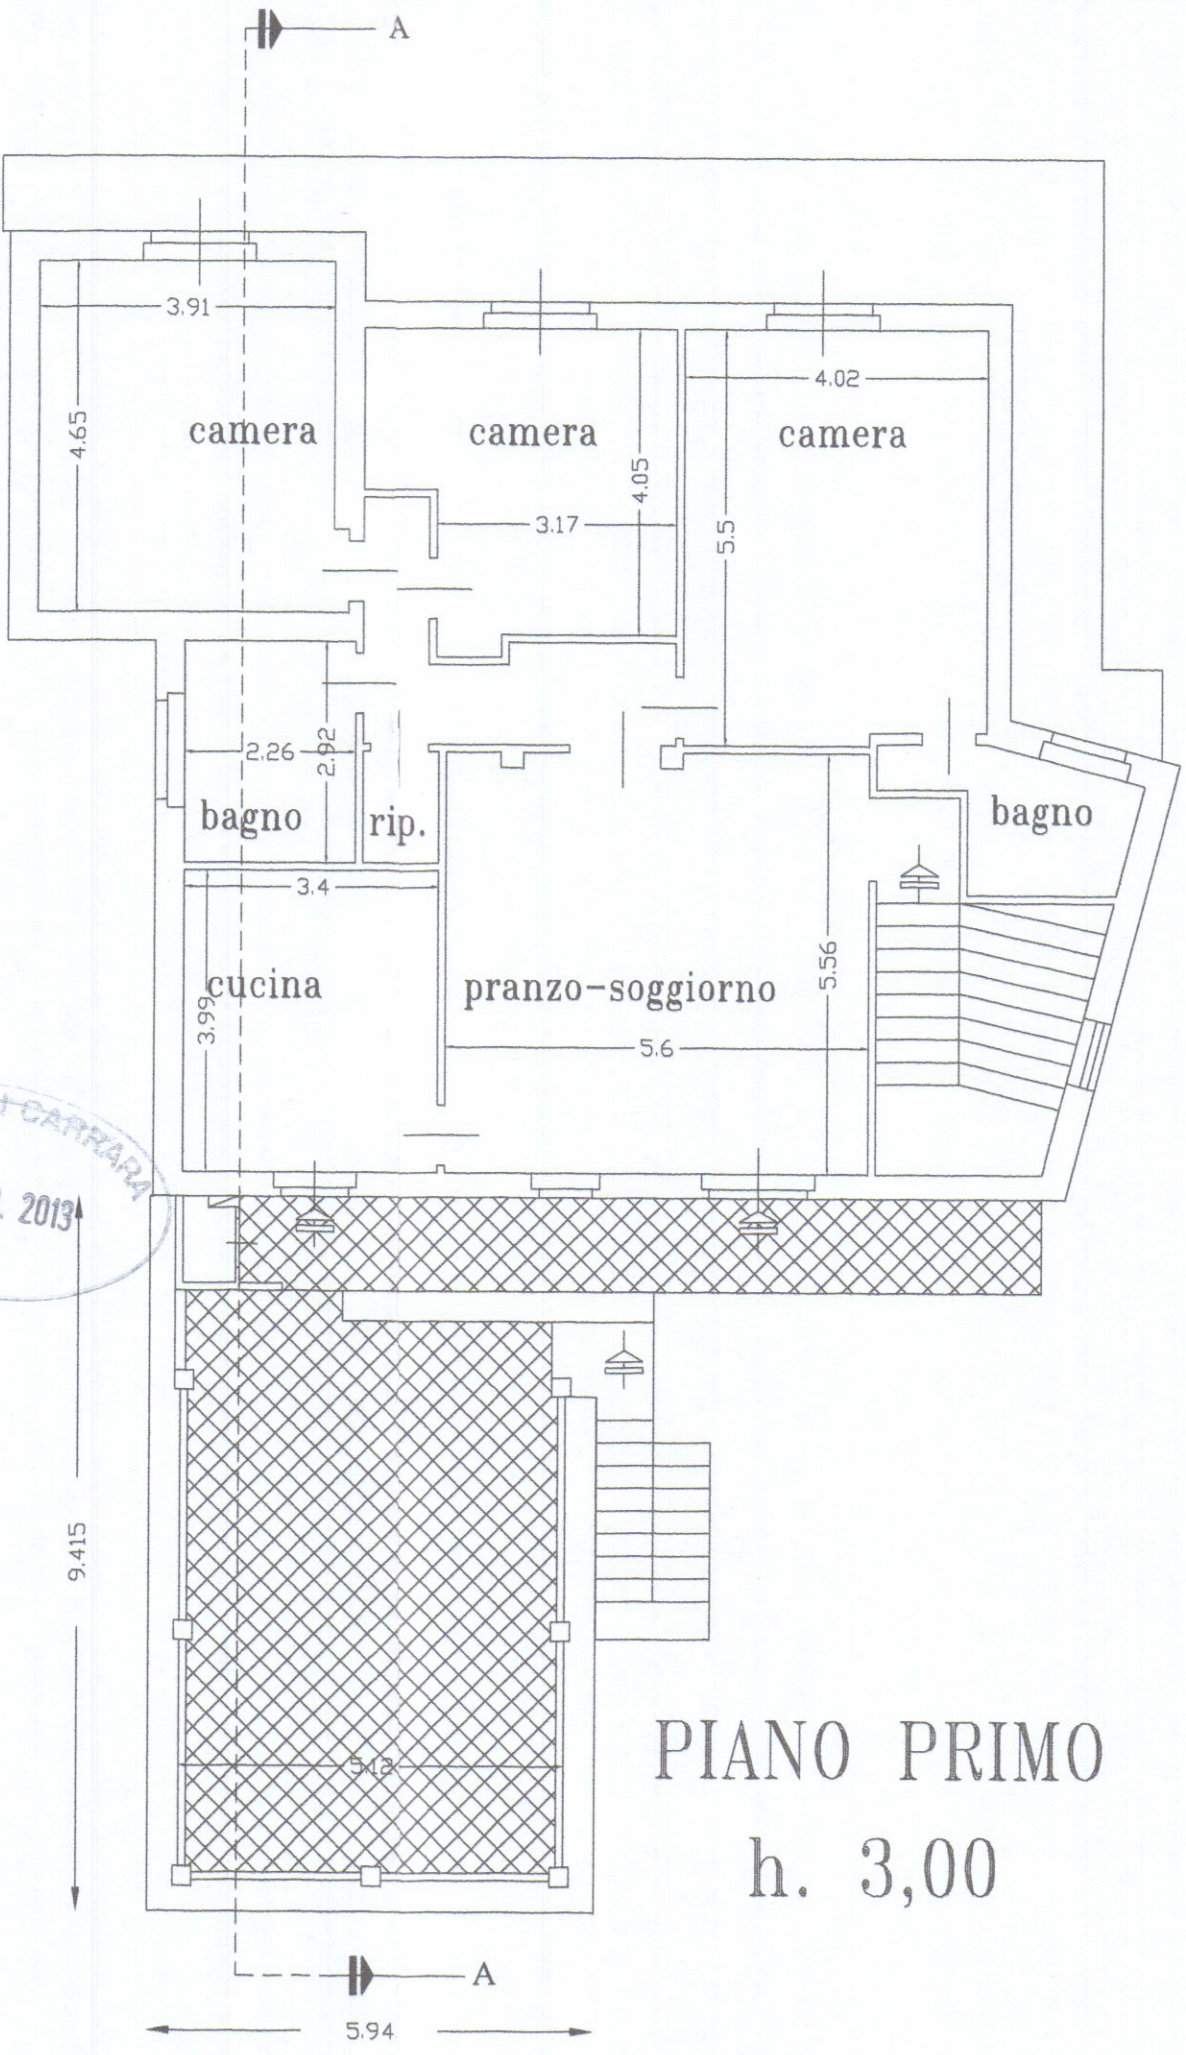


PIANO PRIMO
h. 3,00

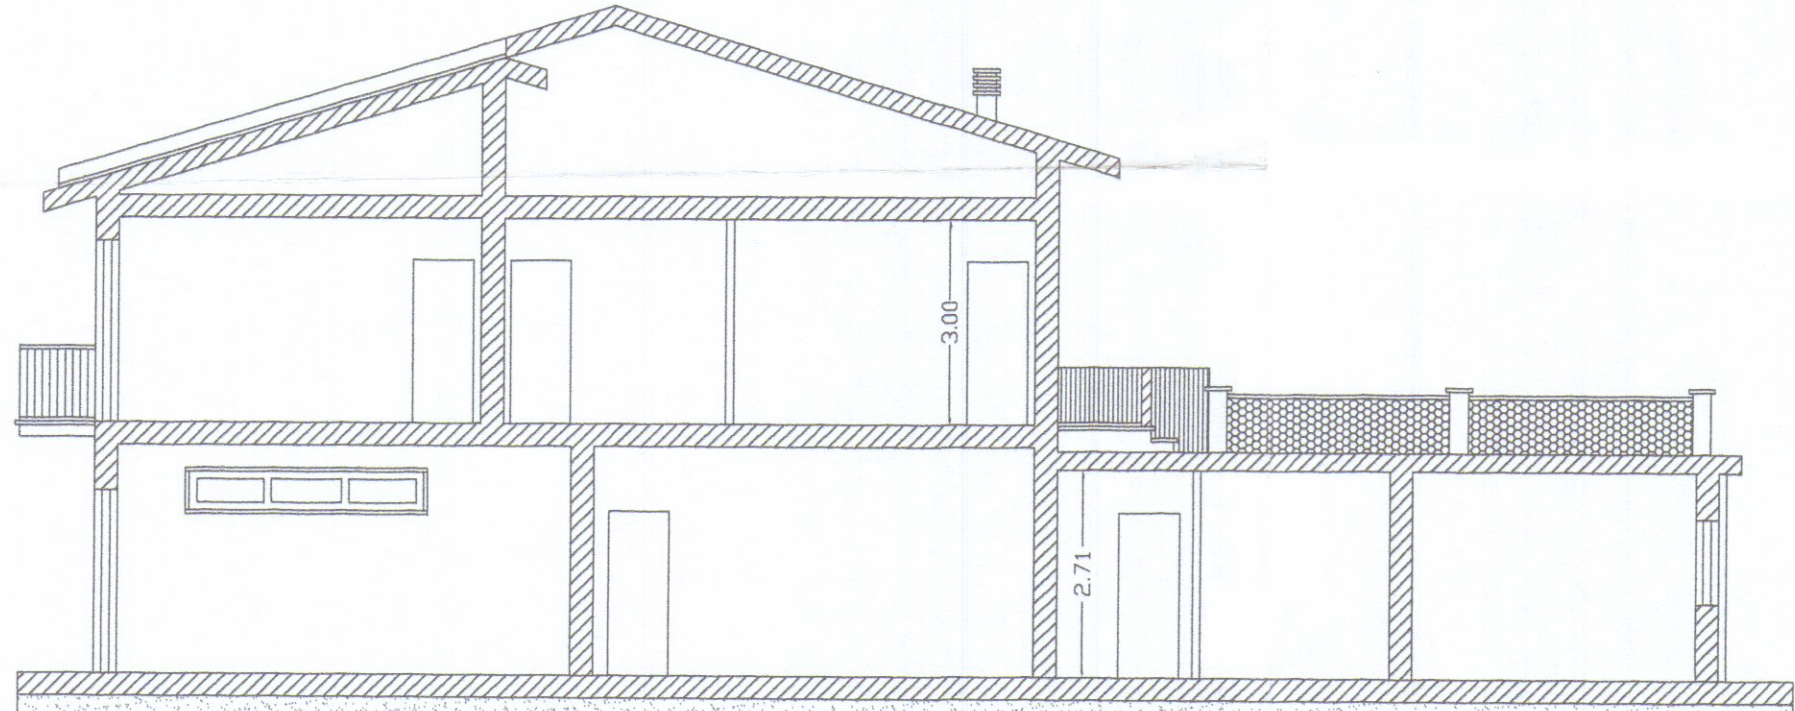


SEZIONE A-A

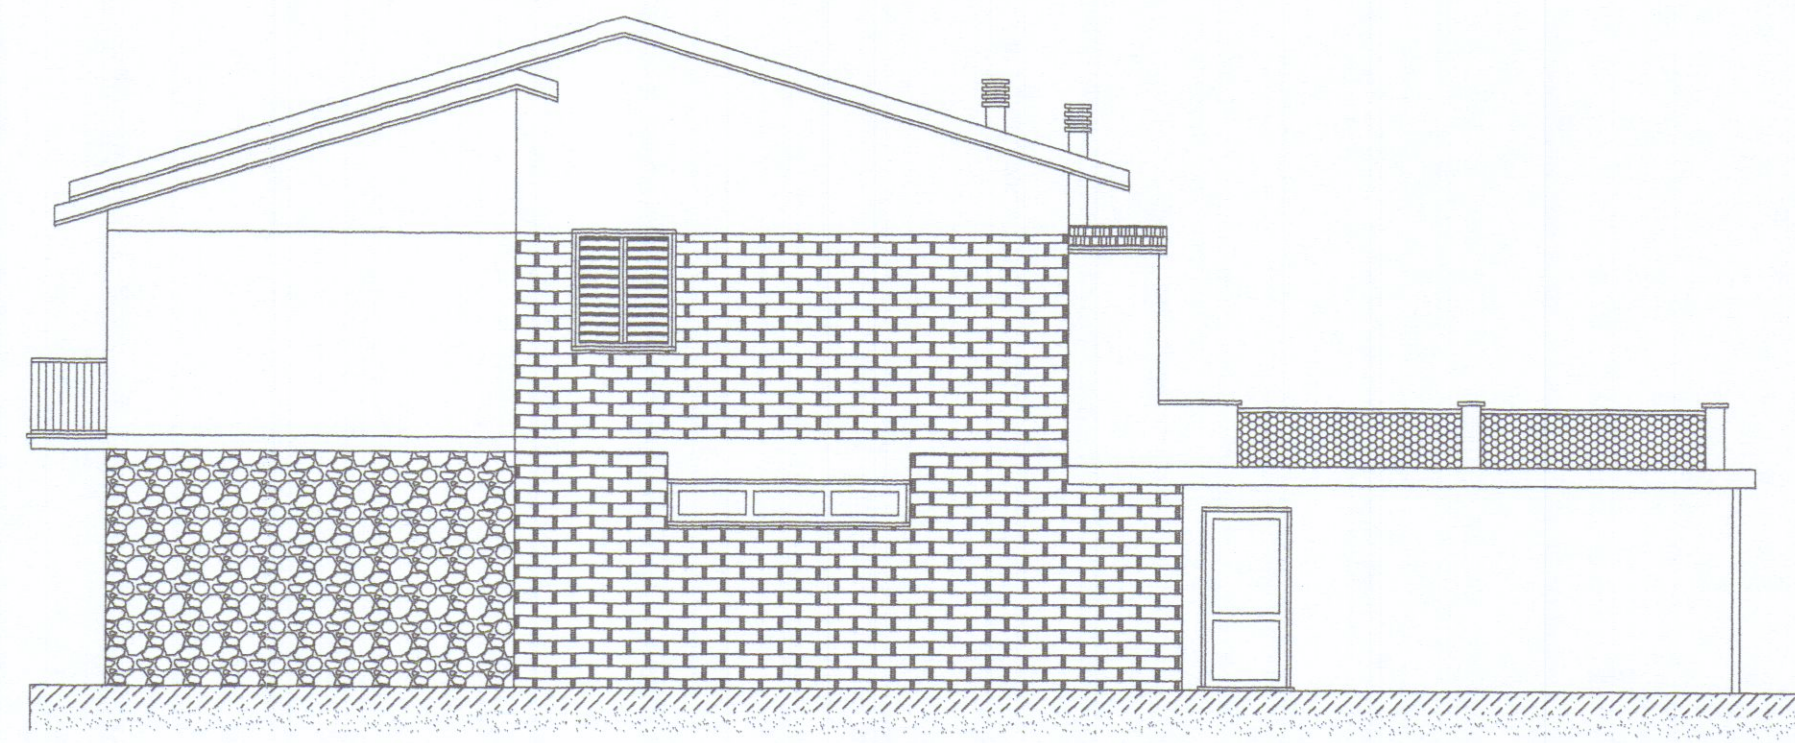

PROSPETTO OVEST

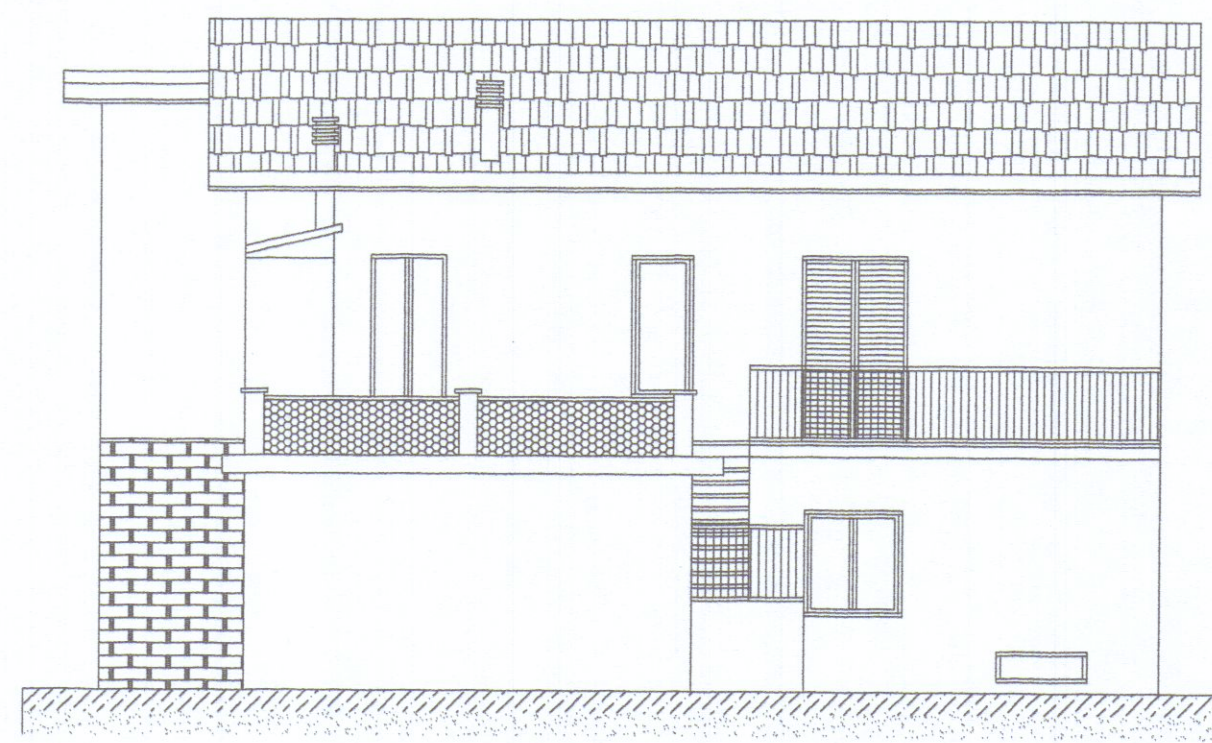

PROSPETTO SUD

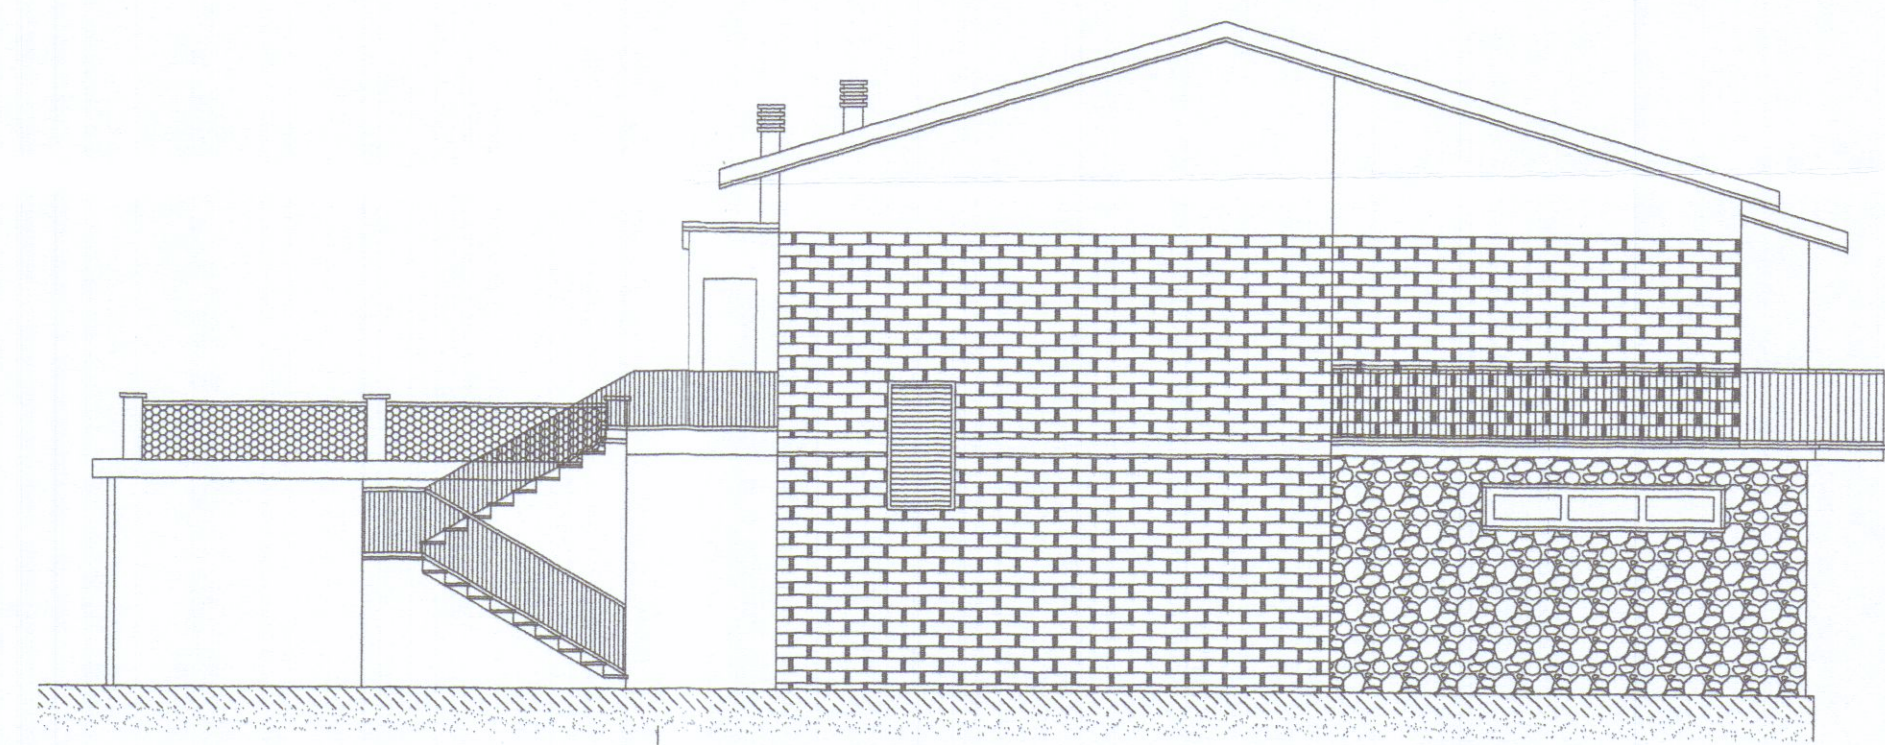

PROSPETTO EST