

PROGETTO DI MODIFICA DI UN FABBRICATO

LOCALITA': MARINA DI CARRARA
VIA SAVONAROLA

TAVOLA: N°: 3.

PROPRIETA': BRUSCHI ALDO

DISEGNO: STATO MODIFICATO

TIPO: PIANTE

Approvato dal Sindaco alle condizioni indicate nella Concessione Edilizia N. 342 del 6.01.1989

SCALA: 1:100

TECNICO:

IL DIRETTORE DI PROGRAMMA (Arch. Carlo Verrini)

DATA:

COMUNE DI CARRARA

VIA DANTE

Esaminato con esito favorevole della Commissione Edilizia Comunale nella seduta n. 9 del 17 FEB. 1988 IL SINDACO

Commissione Intercomunale Beni Ambientali n. 2 riunione n. 6 del 10-03-1986 parere contrario

Commissione Intercomunale Beni Ambientali n. 2 riunione n. 9 del 14-4-1986 parere favorevole a condizione il Presidente


APPROVATO 5 GIU. 1989

CONTROLLATO

PLANIMETRIA SCALA: 1:500

PIANI: 2
ALTEZZA: 8
DISTANZA: 6
RAPPORTO: 1/6

PLANIMETRIA SCALA: 1:1000
FOGLIO N° 104

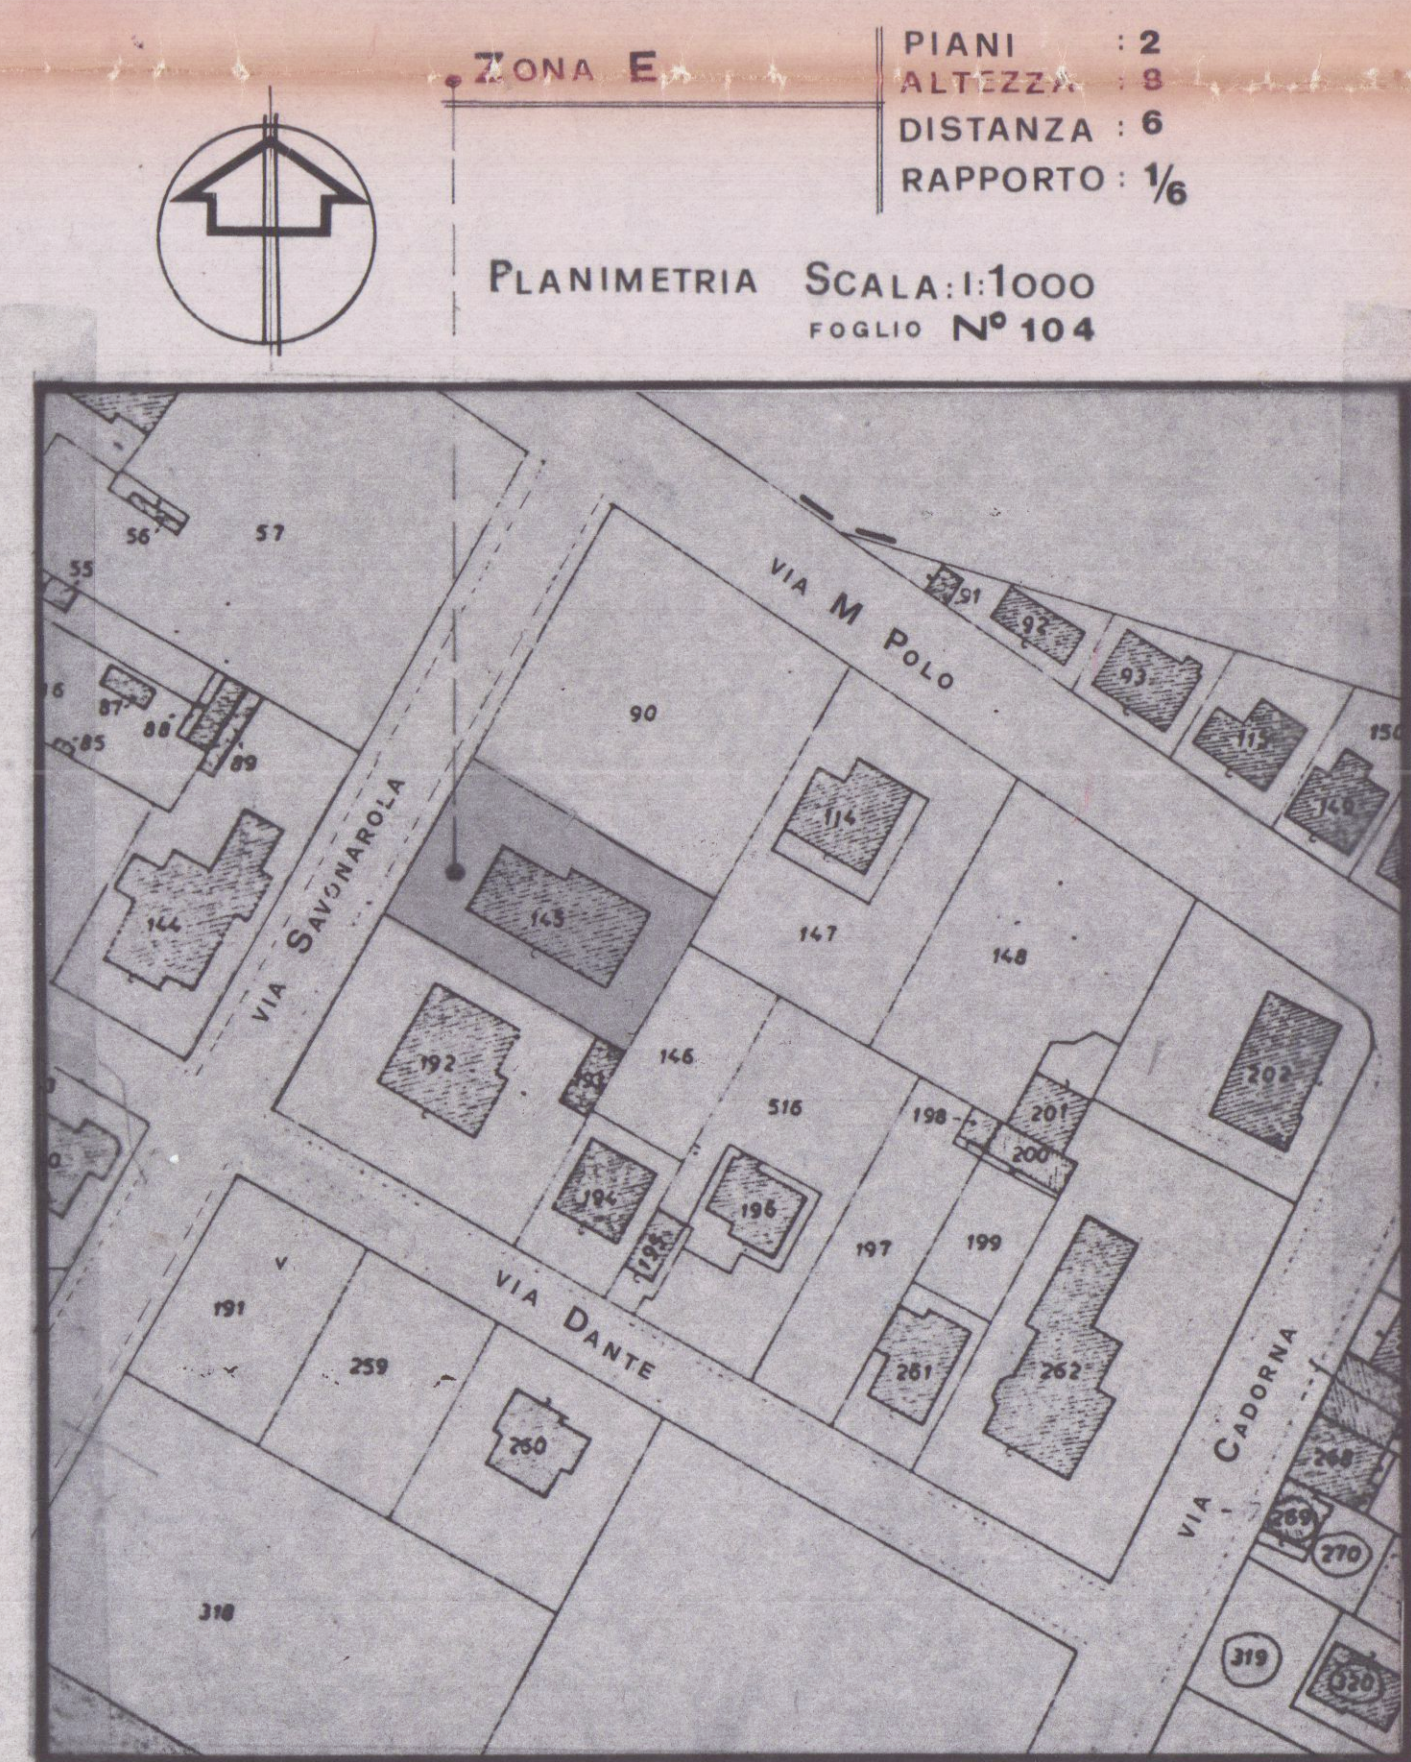

CALCOLO M² M³

ESISTENTE

1	21 -	x	10 -	=	M ²	210 -
2	0,65 x	5,35	=	"	3,48	
3	6,25 x	1,80	=	"	11,25	
						222,73

4	4,45 x	0,40	=	M ²	- 1,78	
						222,95

6	3 -	222,95	x	7,45	=	M ³	1660,977				
5	5 -	x	1,80	=	"	9 -	x	2,30	=	"	20,700

TOT. COPERTURA M² 231,95

TOT. VOLUME M³ 1640,277

MODIFICA

+	6	M ²	222,95	x	0,55	=	M ³	122,849
---	---	----------------	--------	---	------	---	----------------	---------

TOTALE VOLUME M³ 1763,126

