

PROPRIETARIO
SOC. MARE S.R.L.


LAVORO
ALLEGATO A DOMANDA DI CONDOMIO EDILIZIOTAV. N^o

DISEGNI 8 STRALCIO PLANIMETRICO
PIANTA, SEZIONI, PROSPETTI


SCALA 1000/100

ASSOCIAZIONE—PROFESSIONALE
54033 CARRARA-VIA LORIS GIORGI N°8 - TEL. 70204
G E O M E T R I
TRIMBOLI _____ EVANGELISTA

РДΔΤΙCΔ Ν° 4177

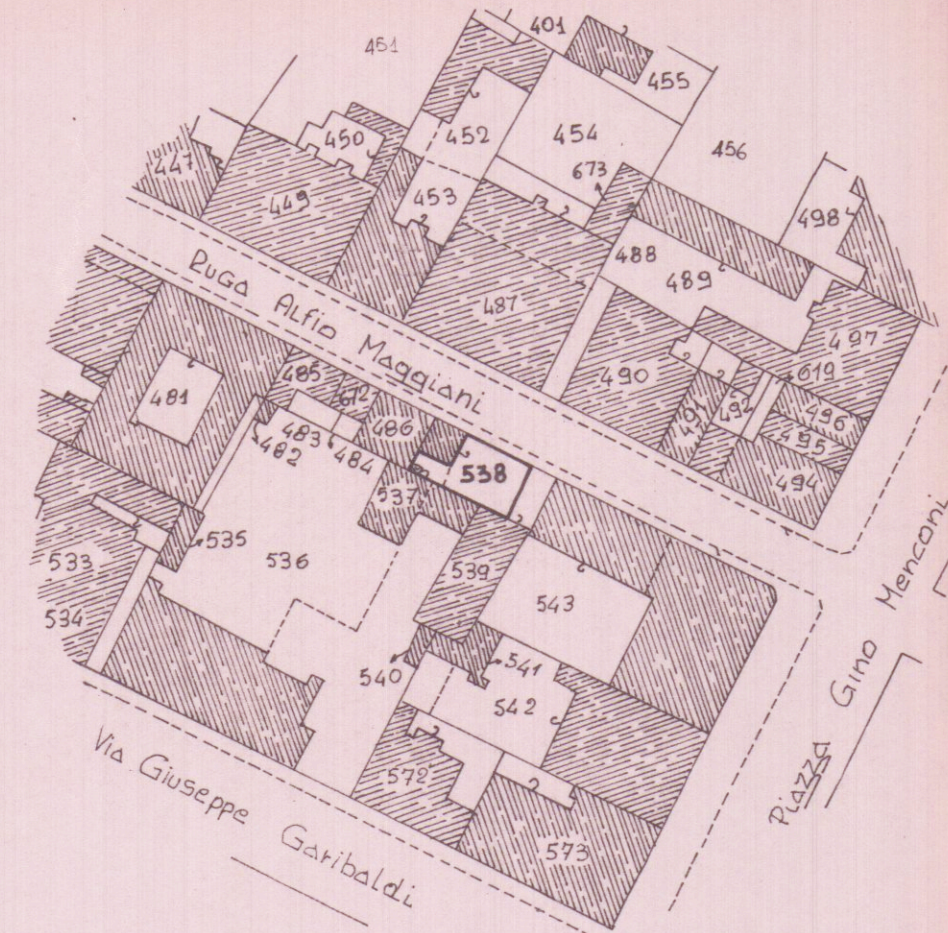


STRALCIO PLANIMETRICO DEL NUOVO CATASTO TERRENI
COMUNE DI CARRARA - FOGLIO 103 MAPPALE 538
SCALA 1:81000

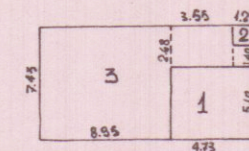

SCHEMA DELLE SUPERFICIE E DEI VOLUMI

N°	DIMENSIONI	SUPE. mq	H	VOLUME
1	473 x 510	24.12	3.40	82.00
		<u>24.12</u>		<u>82.00</u>
				<u>ESISTENTE</u>
2	128 x 125	160	290	464
3	140 x 123	172	295	507
	355 x 268	951	265	25.20
	895 x 743	6643	3.02	201.13
		<u>73.30</u>		<u>236.04</u>
				<u>ULTIMATO NEL 1960</u>

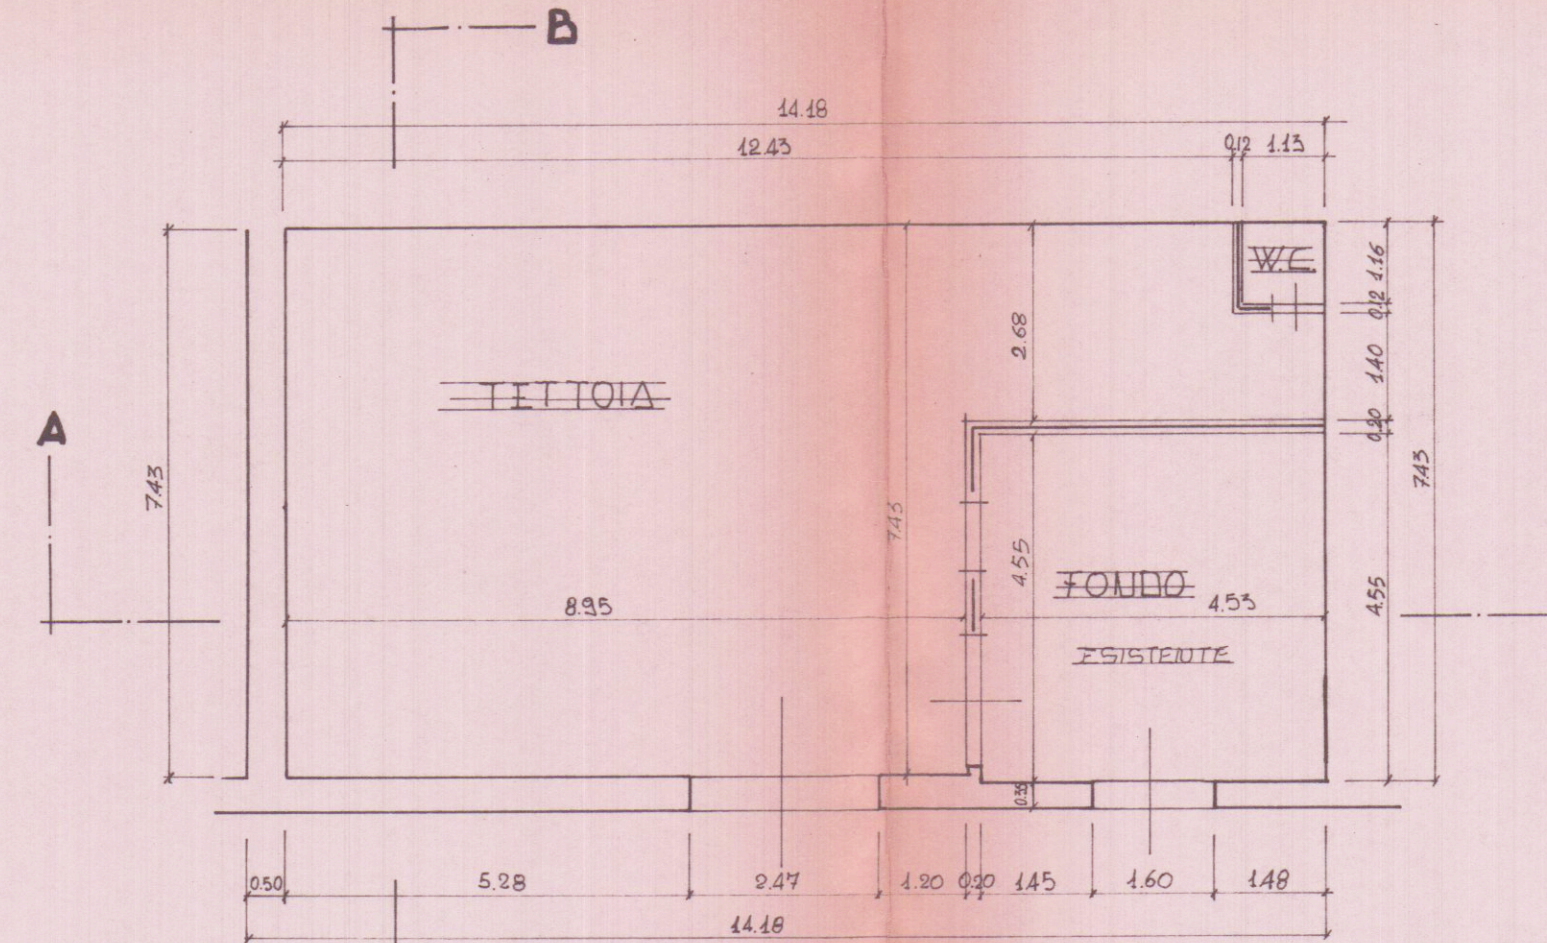


PIANTA

SCALA 1:100



SEZIONE ΔΔ

~~PROSPETTO NORD~~

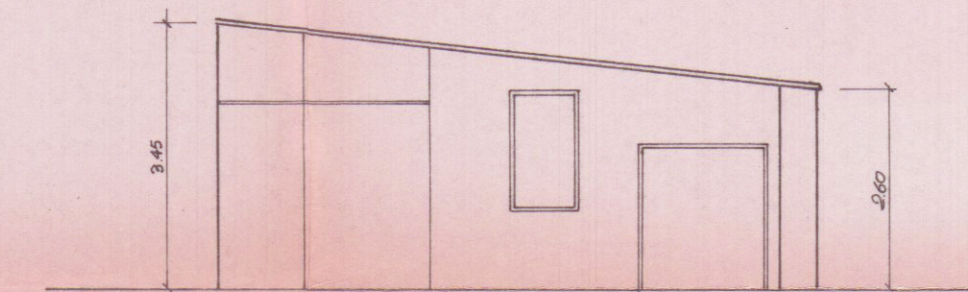

SEZIONE B-B