



Studio d'ingegneria

Viale della Resistenza, 43.

54011 Aulla

Tel. 0187420078

e-mail zammori@libero.it

COMUNE DI CARRARA
SPORTELLO UNICO PER L'EDILIZIA

Accertamento in conformità art. 209 L.R.
65/2014. Approvato dal Dirigente alle con-
dizioni indicate nel permesso di costruire

n° _____ del _____

elaborato grafico Tav. _____ esaminato

dal Nucleo Valutazione del _____

Il Responsabile del Procedimento
(Veniero Geom. Marinello)

28/02/18

Comune di Carrara

Provincia di Massa Carrara

Oggetto

APPROVATO

Richiesta di accertamento di conformità

Parte d'opera

Muro di confine

Ing. Arch. GIOVANNI ZAMMORI

Viale della Resistenza, 43 - 54011 AULLA (MS)

Ord. Ing. 188

P. IVA 00178670451

E-mail: zammori@libero.it

Committente

Navalesi Gianni Giulio

Tavola

3

RAFFRONTO

PROSPETTO - SEZ. TRASVERSALE
E PLANIMETRIA GENERALE

scala

1:50 - 1:100

1:200

Il Progettista

Dott. Ing. Arch. Giovanni Zammori

Il Direttore dei Lavori

Ing. Arch. GIOVANNI ZAMMORI

Viale della Resistenza, 43 - 54011 AULLA (MS)

Ord. Ing. 188

P. IVA 00178670451

E-mail: zammori@libero.it


Data 01/12/2017

Revisione

Aggiornamento

Protocollo



RAFFRONTO

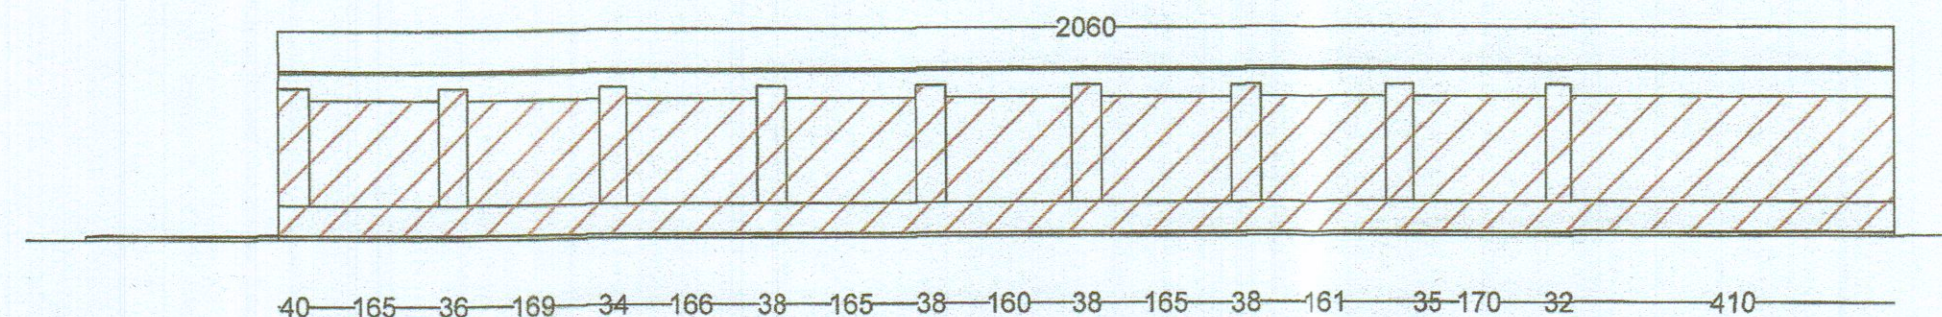

Prospetto del muro in sanatoria
scala 1:100

mappale 636

Sezione trasversale
scala 1:50

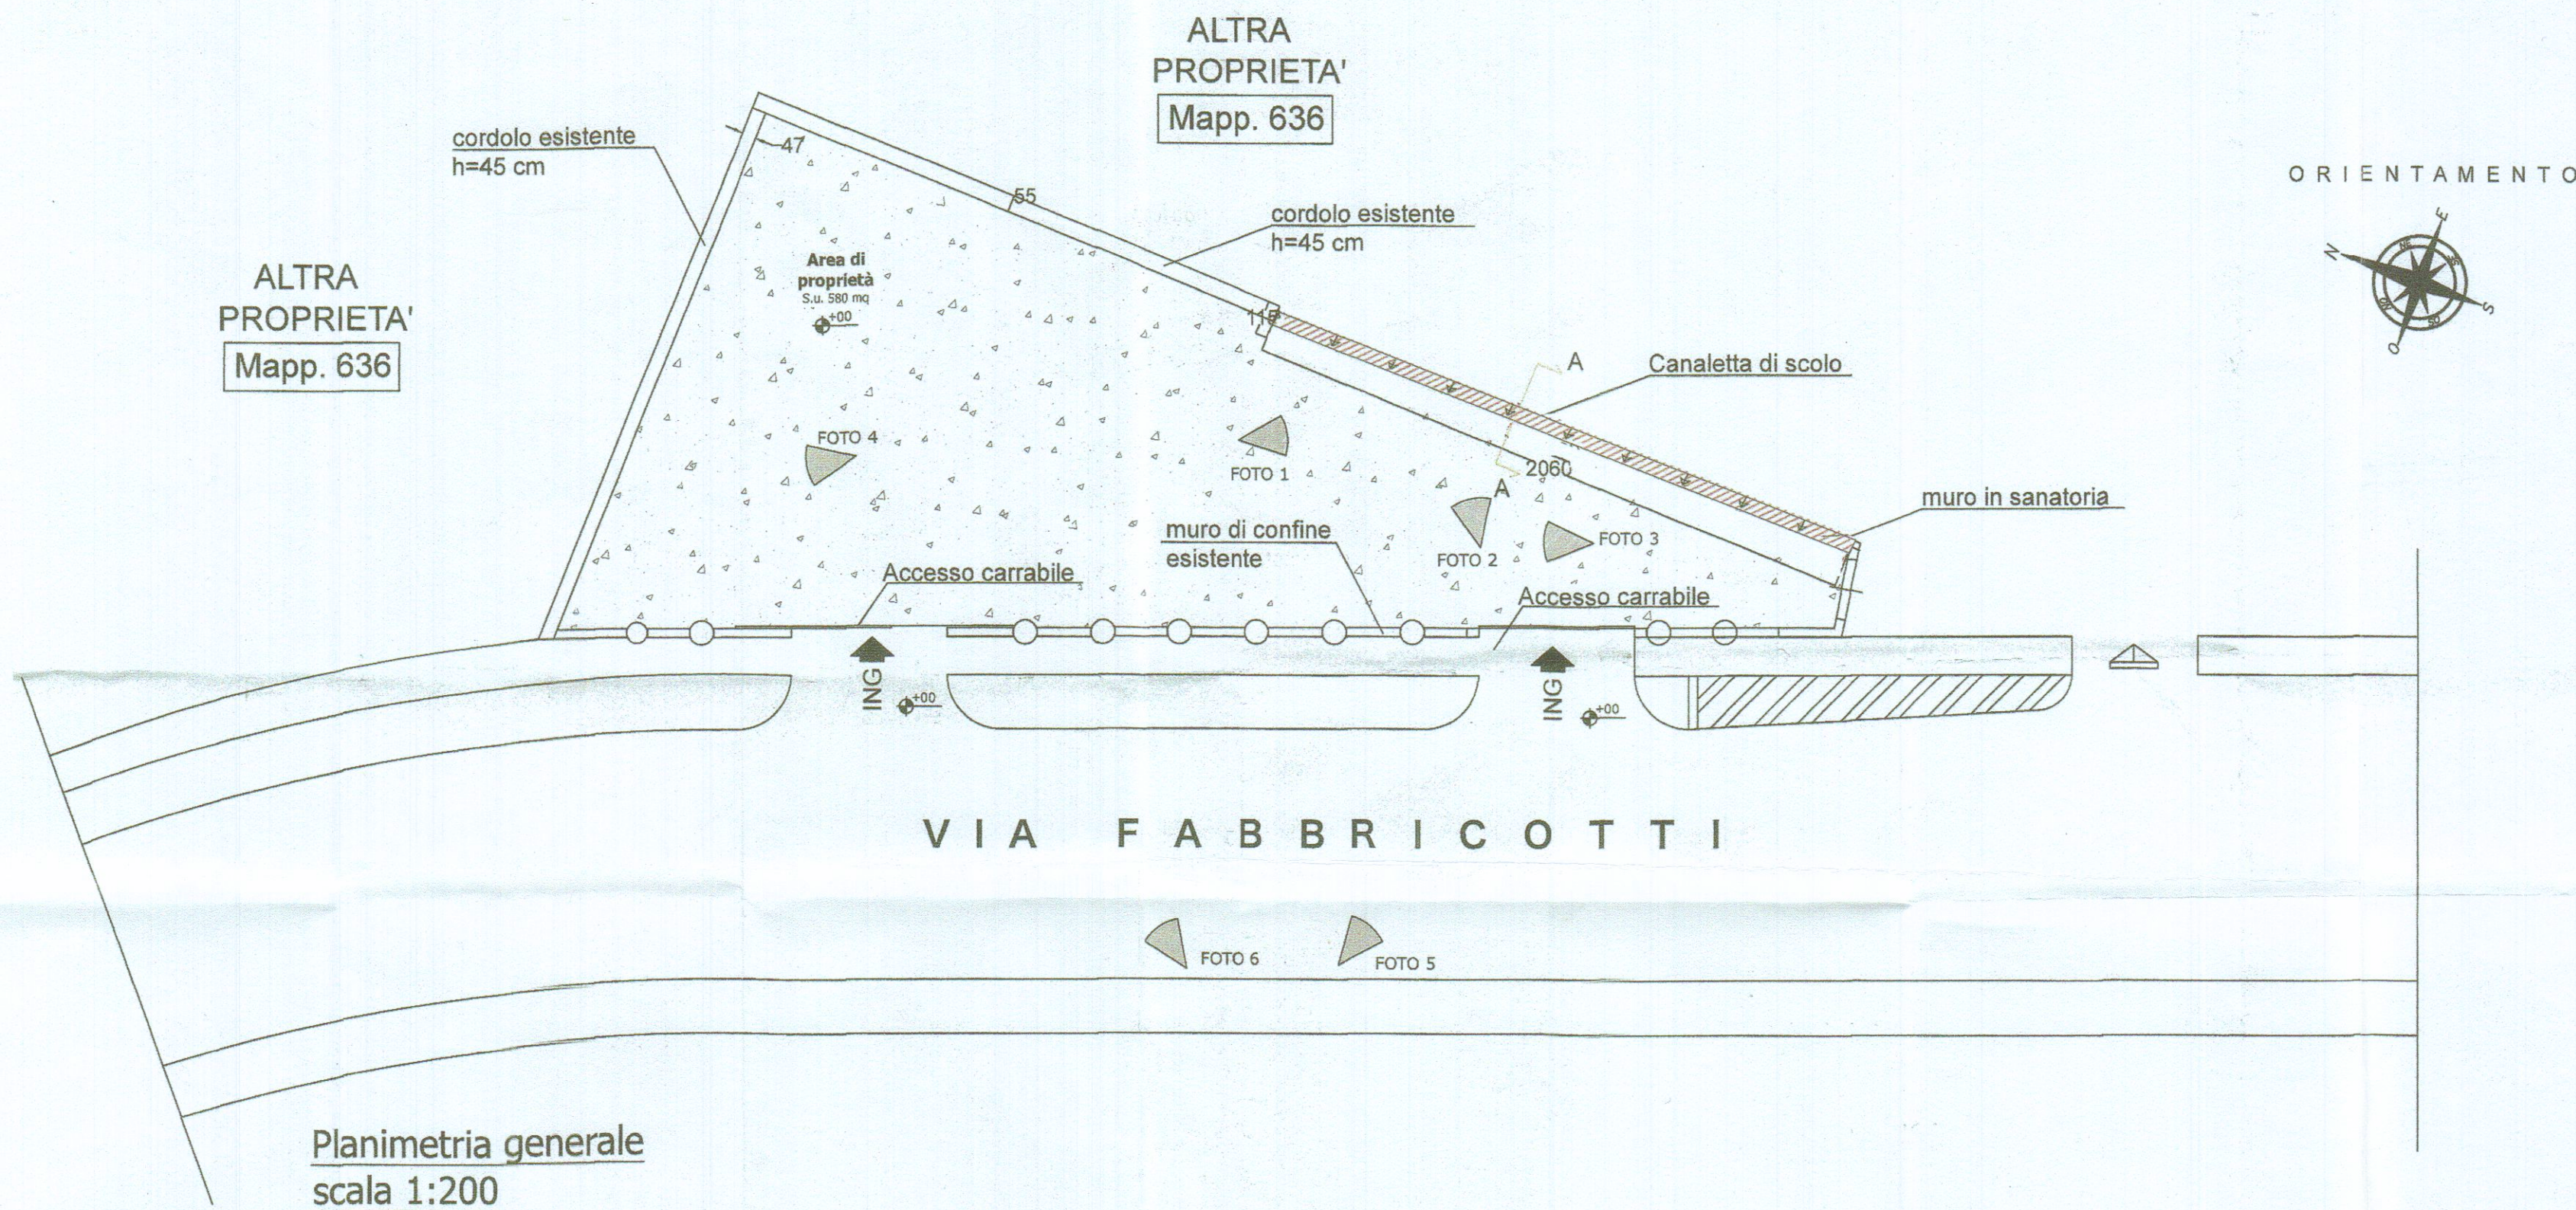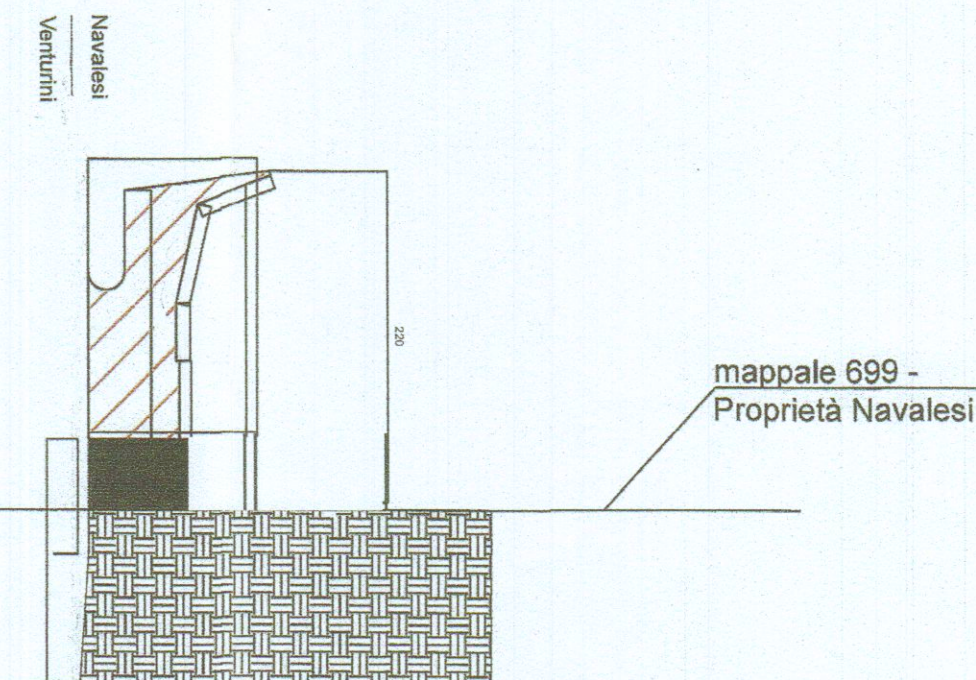

Planimetria generale
scala 1:200