


Dott. Arch. RODOLFO BASSANI Via M. Fiorillo, 6 - MARINA DI CARRARA - Tel. 56.827		
03	PROSPETTI	
PROGETTO FABBRICATO DI CIVILE ABITAZIONE		IL DIS.
COMMITTENTE DAZZI		DATA SET. 1981
		SCALA 1:100


Cod. Fisc. BSS RE 5112 G143X




PROSPETTO SUD

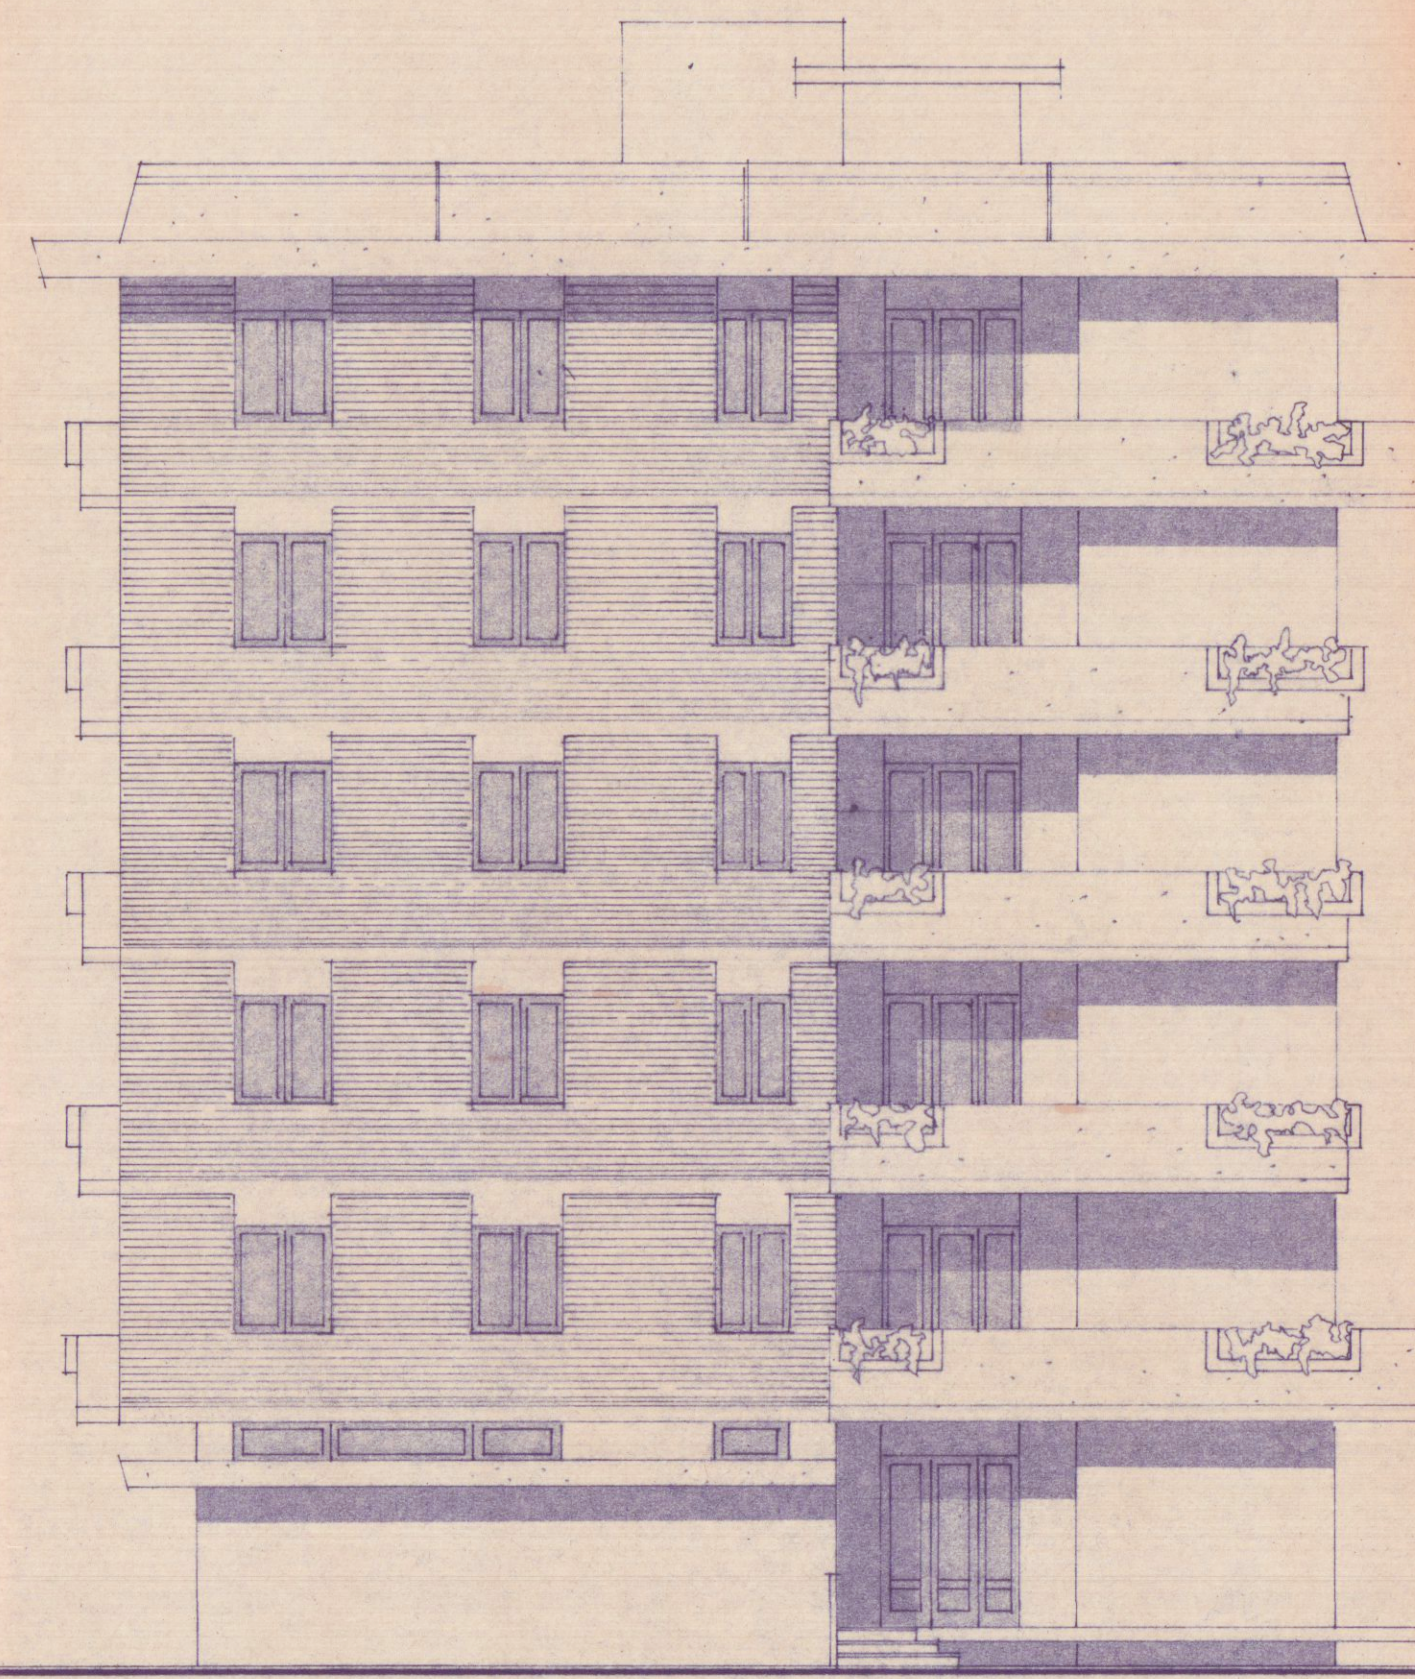

PROSPETTO EST

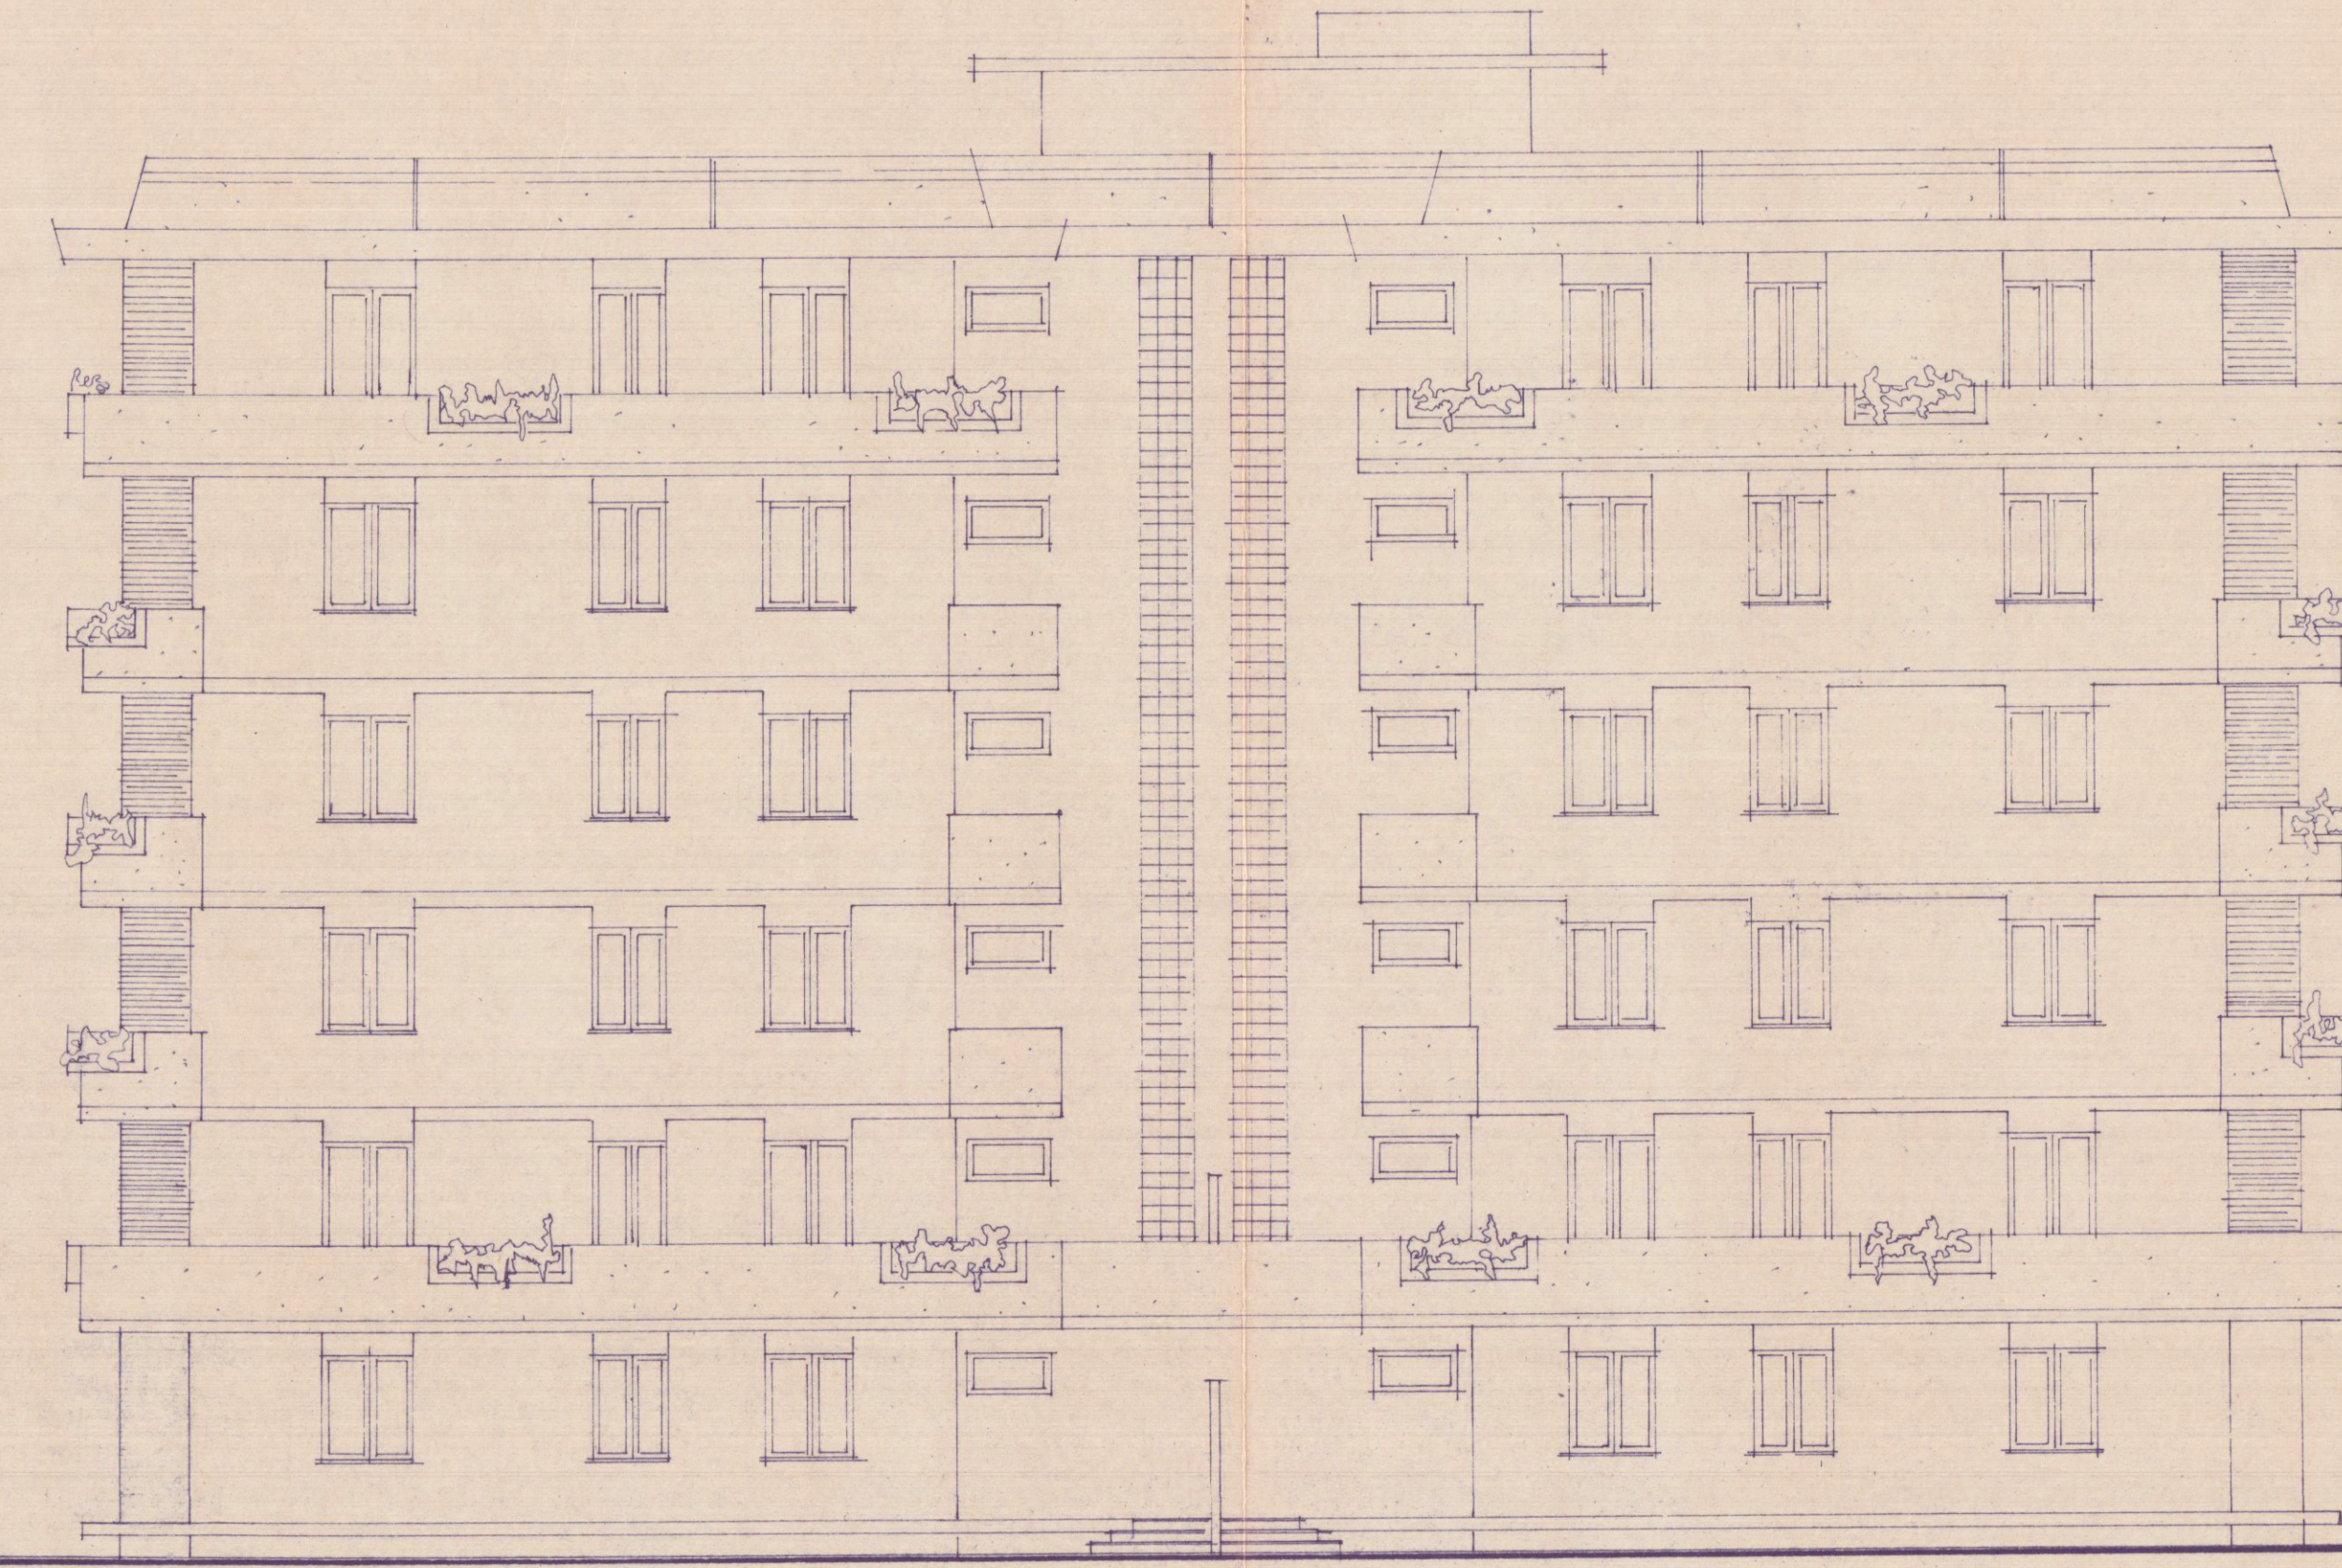

PROSPETTO NORD

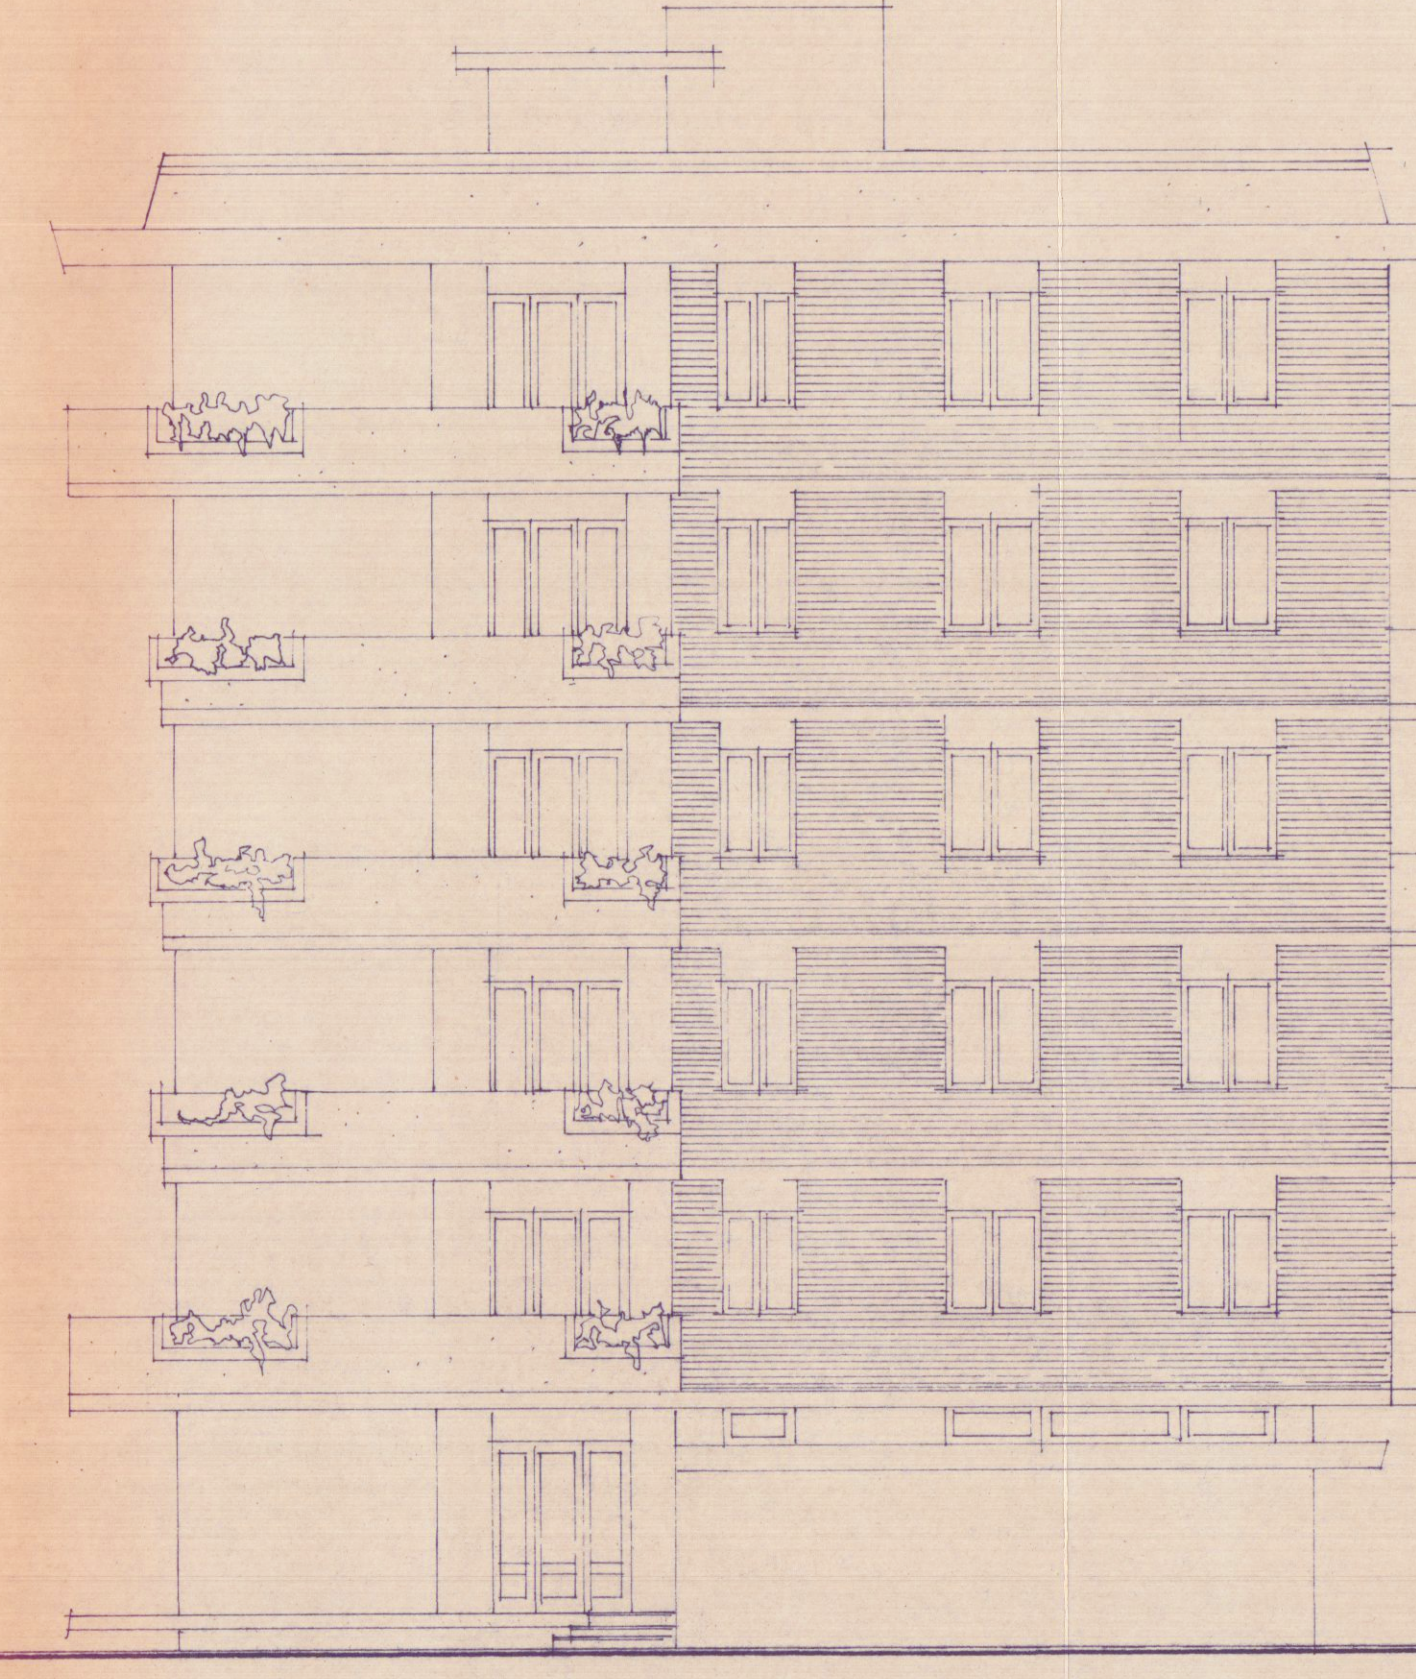

PROSPETTO OVEST