stato legittimo con rettifiche

Studio Tecnico
Geom. Marco Dentoni
Viale XX Settembre 188 bis- 54033 Carrara
Tel/fax 0585/846044 cell 3284590191
e-mail:dentonik2@gmail.com

COMUNE di CARRARA

PROPRIETA'

RICCI DONATELLA nata a Carrara il 14/03/1944

PROGETTO di

ATTESTAZIONE DI CONFORMITA' IN SANATORIA
L.R. 01-'05 e 40-'11 Art. 140

APPROVATO COMUNE DI CARRARA 25 FEB. 2012

TAV N. 1

DESCIZIONE TAVOLA

PIANTE - PROSPETTI - SEZIONE
stato legittimo con rettifiche

PRIMA PRESENTAZIONE | DATA Gennaio 2012 | SCALE 1:100

COMUNE DI CARRARA
SETTORE URBANISTICA
Accertamento di conformità ai sensi
Approvato Deposito ai sensi
Istanza n. 72/2012
elaborato grafico Tav. 1
dal Nucleo Valutazione delle Pratiche
Edilizie
Nazionale
Regionale
(Pezzo Giuseppe)
18/4/12

IL TECNICO
Iscrizione Albo Geometri
Prov. di MS N. 816

IL PROPRIETARIO

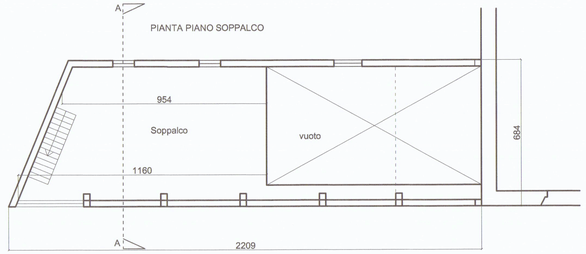

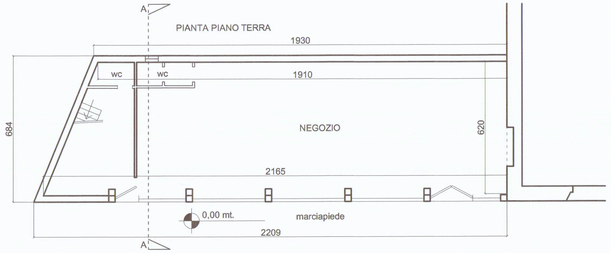

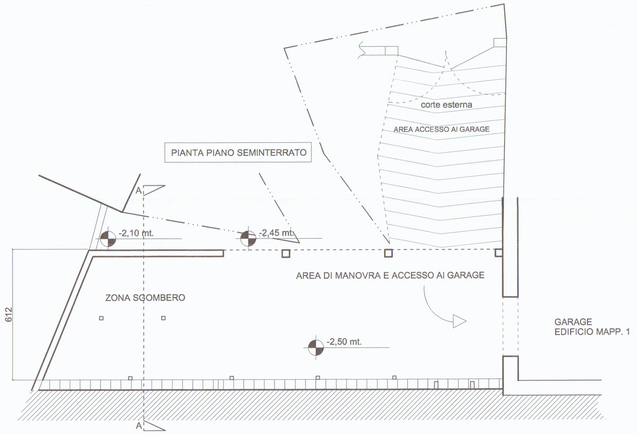

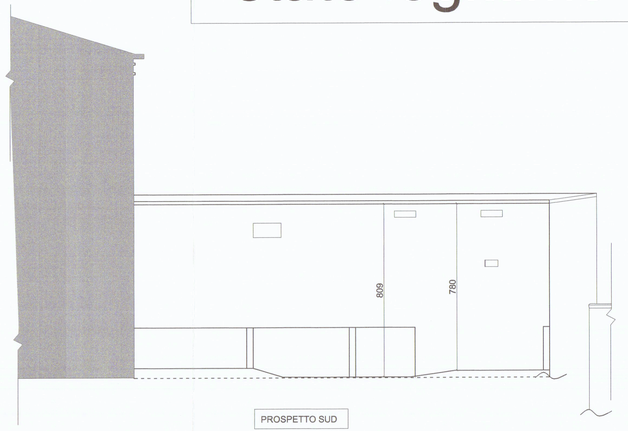

PROSPETTO SUD

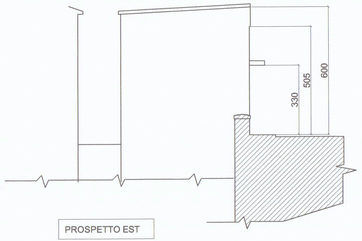

PROSPETTO EST

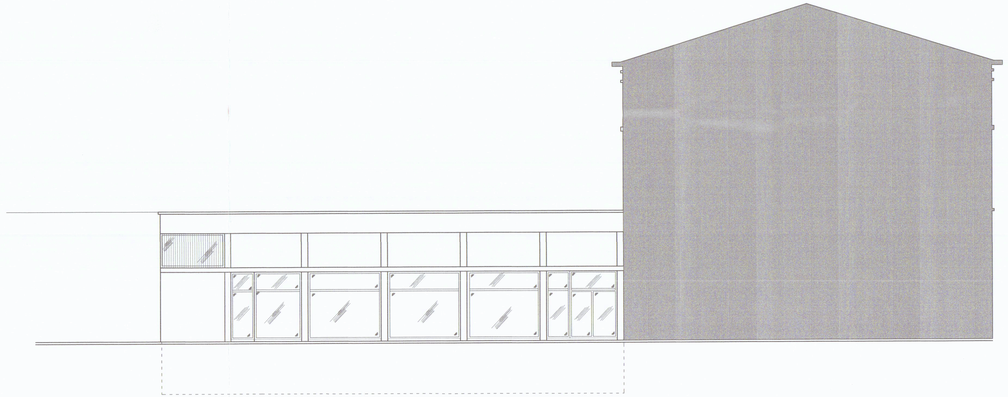

PROSPETTO NORD

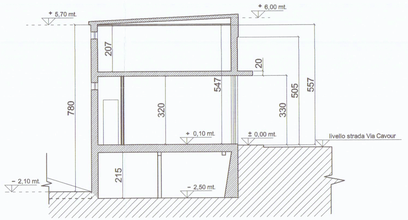

SEZIONE A-A

ESTRATTO DI MAPPA
SCALA 1: 1000

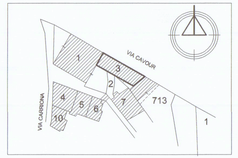

FOGLIO 42 MAPPALE 3
SCALA 1: 1000