


Ubicazione	Comune di Carrara Piazza Matteotti - Via Roma	
Richiedente/i	Immobiliare I.B.I. snc di Iacopini Alessandro & C.	
Progetto di	Manutenzione straordinaria - frazionamento	
Contenuto Tavola	Pianta piano sottotetto STATO DI RAFFRONTO	
Progettista	Architetto Roberto MARTELLI iscritto al n. 229 dell'Ordine degli Architetti della provincia di Massa Carrara	Dati catastali Fg. 42 mapp. 41-42 Data 19.05.2006 Scala disegno 1:100 Nr. Tavola
Indice	Tipo di variante	3

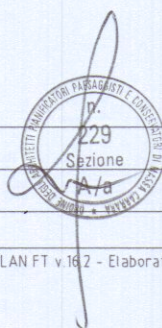

Architetto
MARTELLI
Roberto

3

Elaborazione grafica realizzata con ALLPLAN F1 v. 6.2 - Elaborati non riproducibili senza autorizzazione




VIA ROMA


mappale 175
altra proprietà

PIANO SOPPALCO


PIAZZA MATTEOTTI

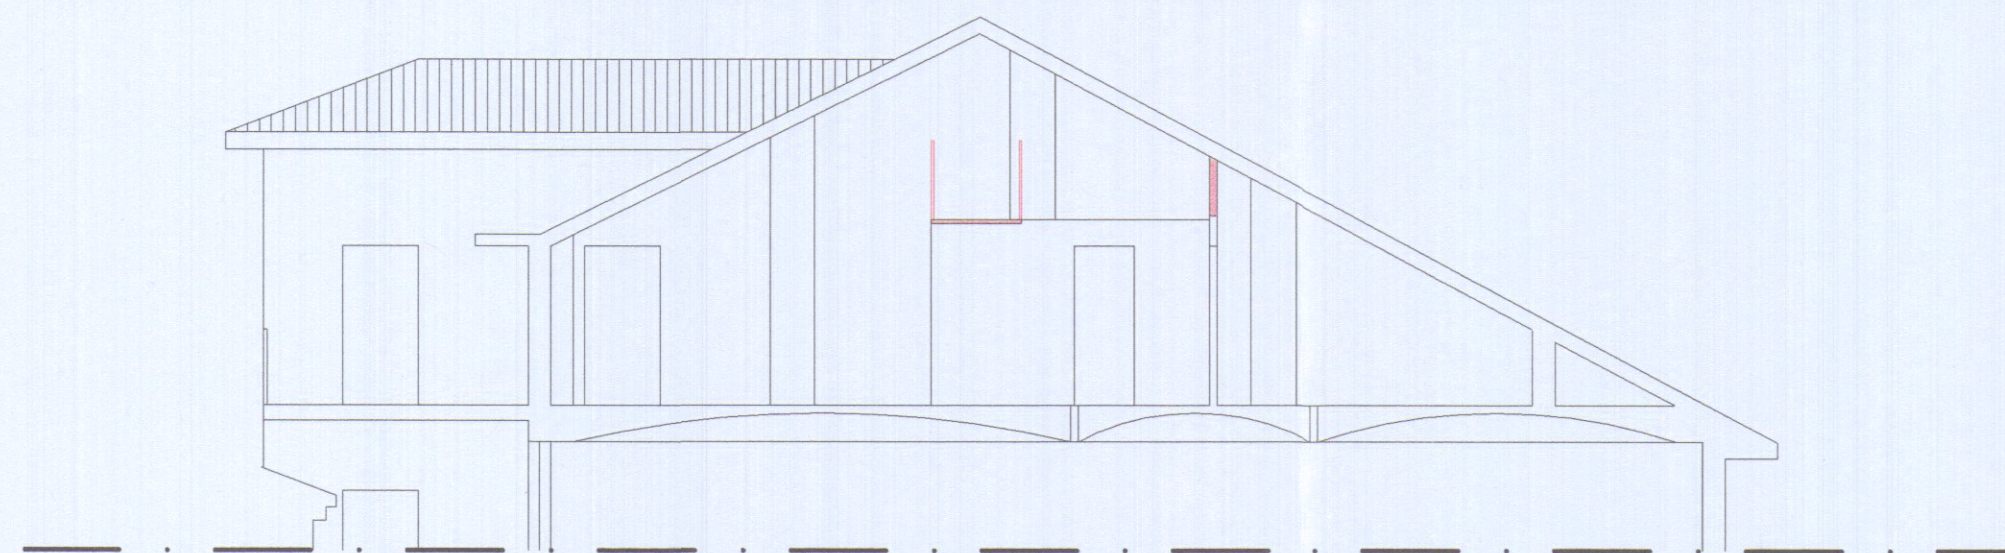



SEZIONE A-A

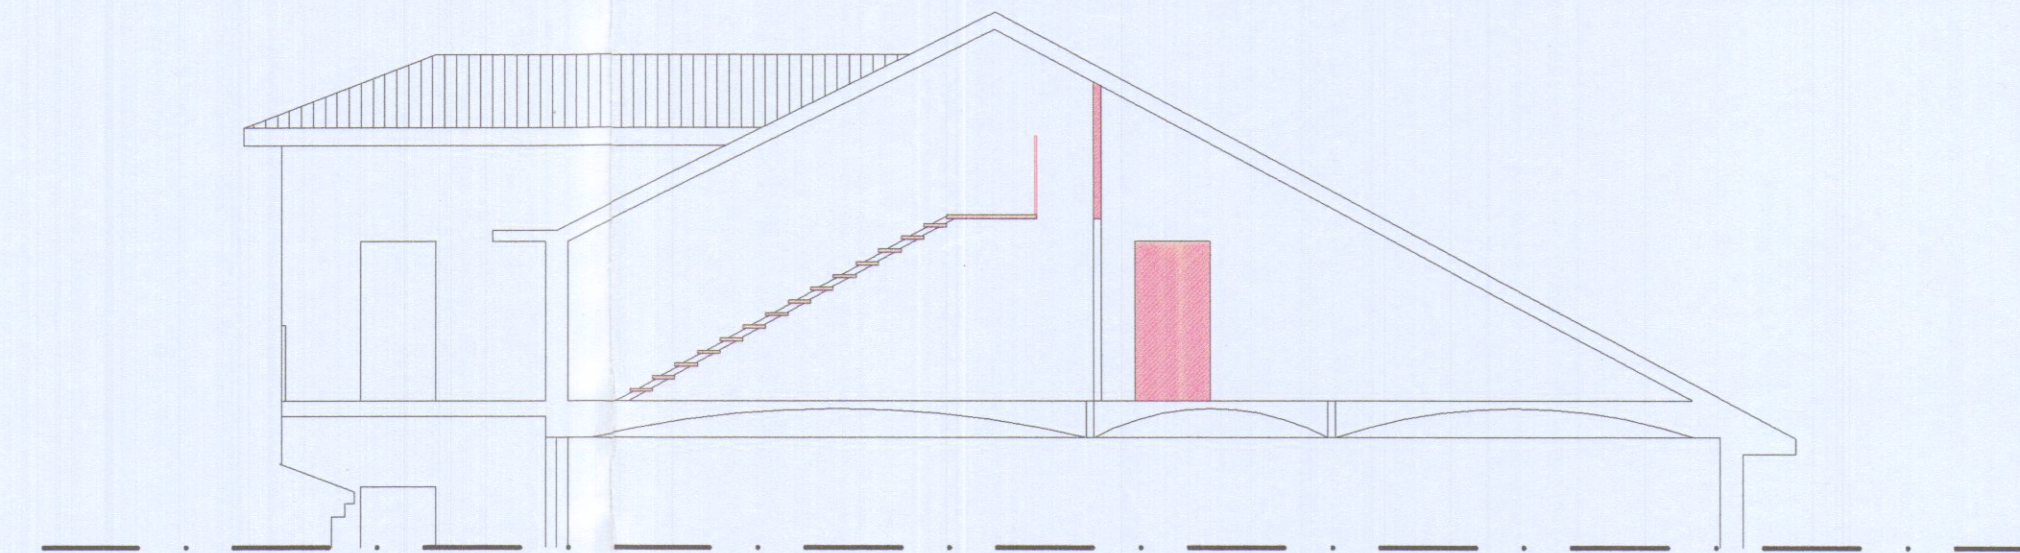

SEZIONE B-B

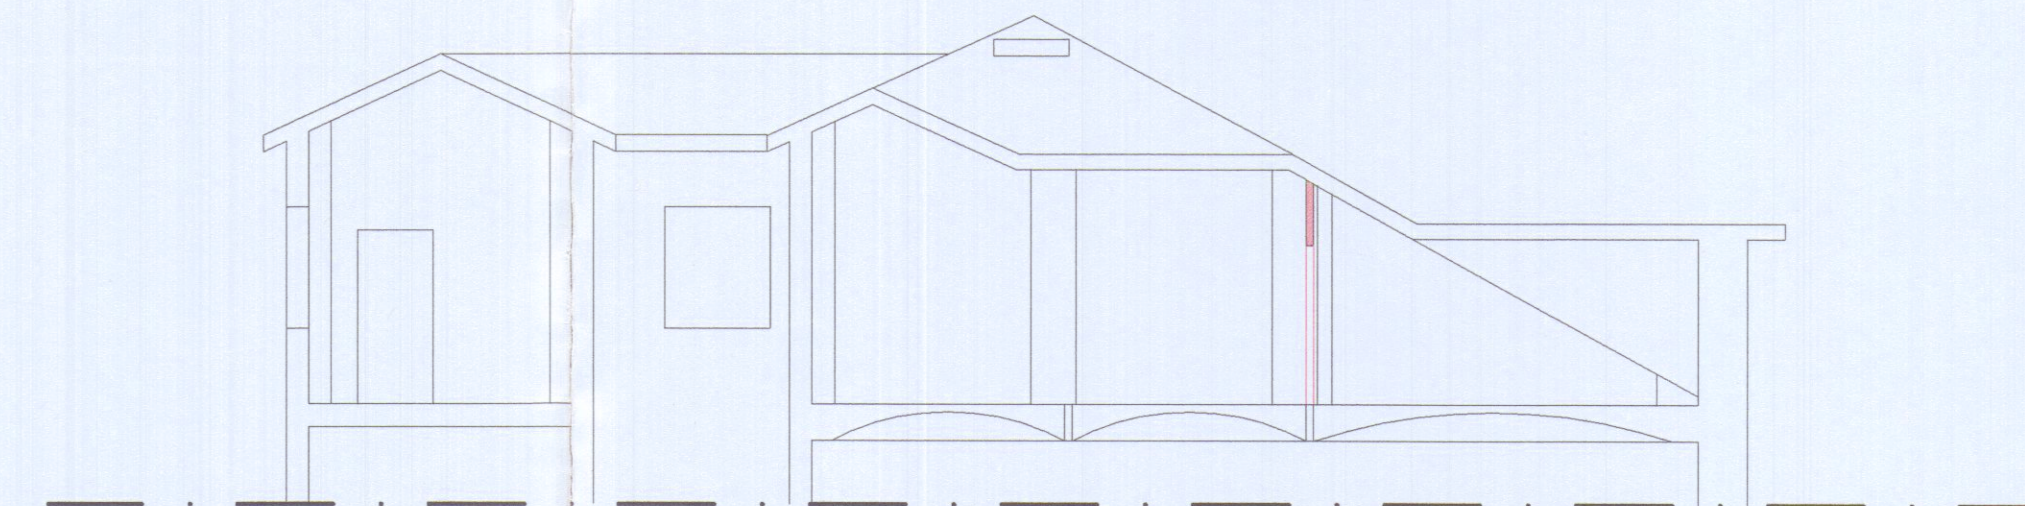

SEZIONE C-C

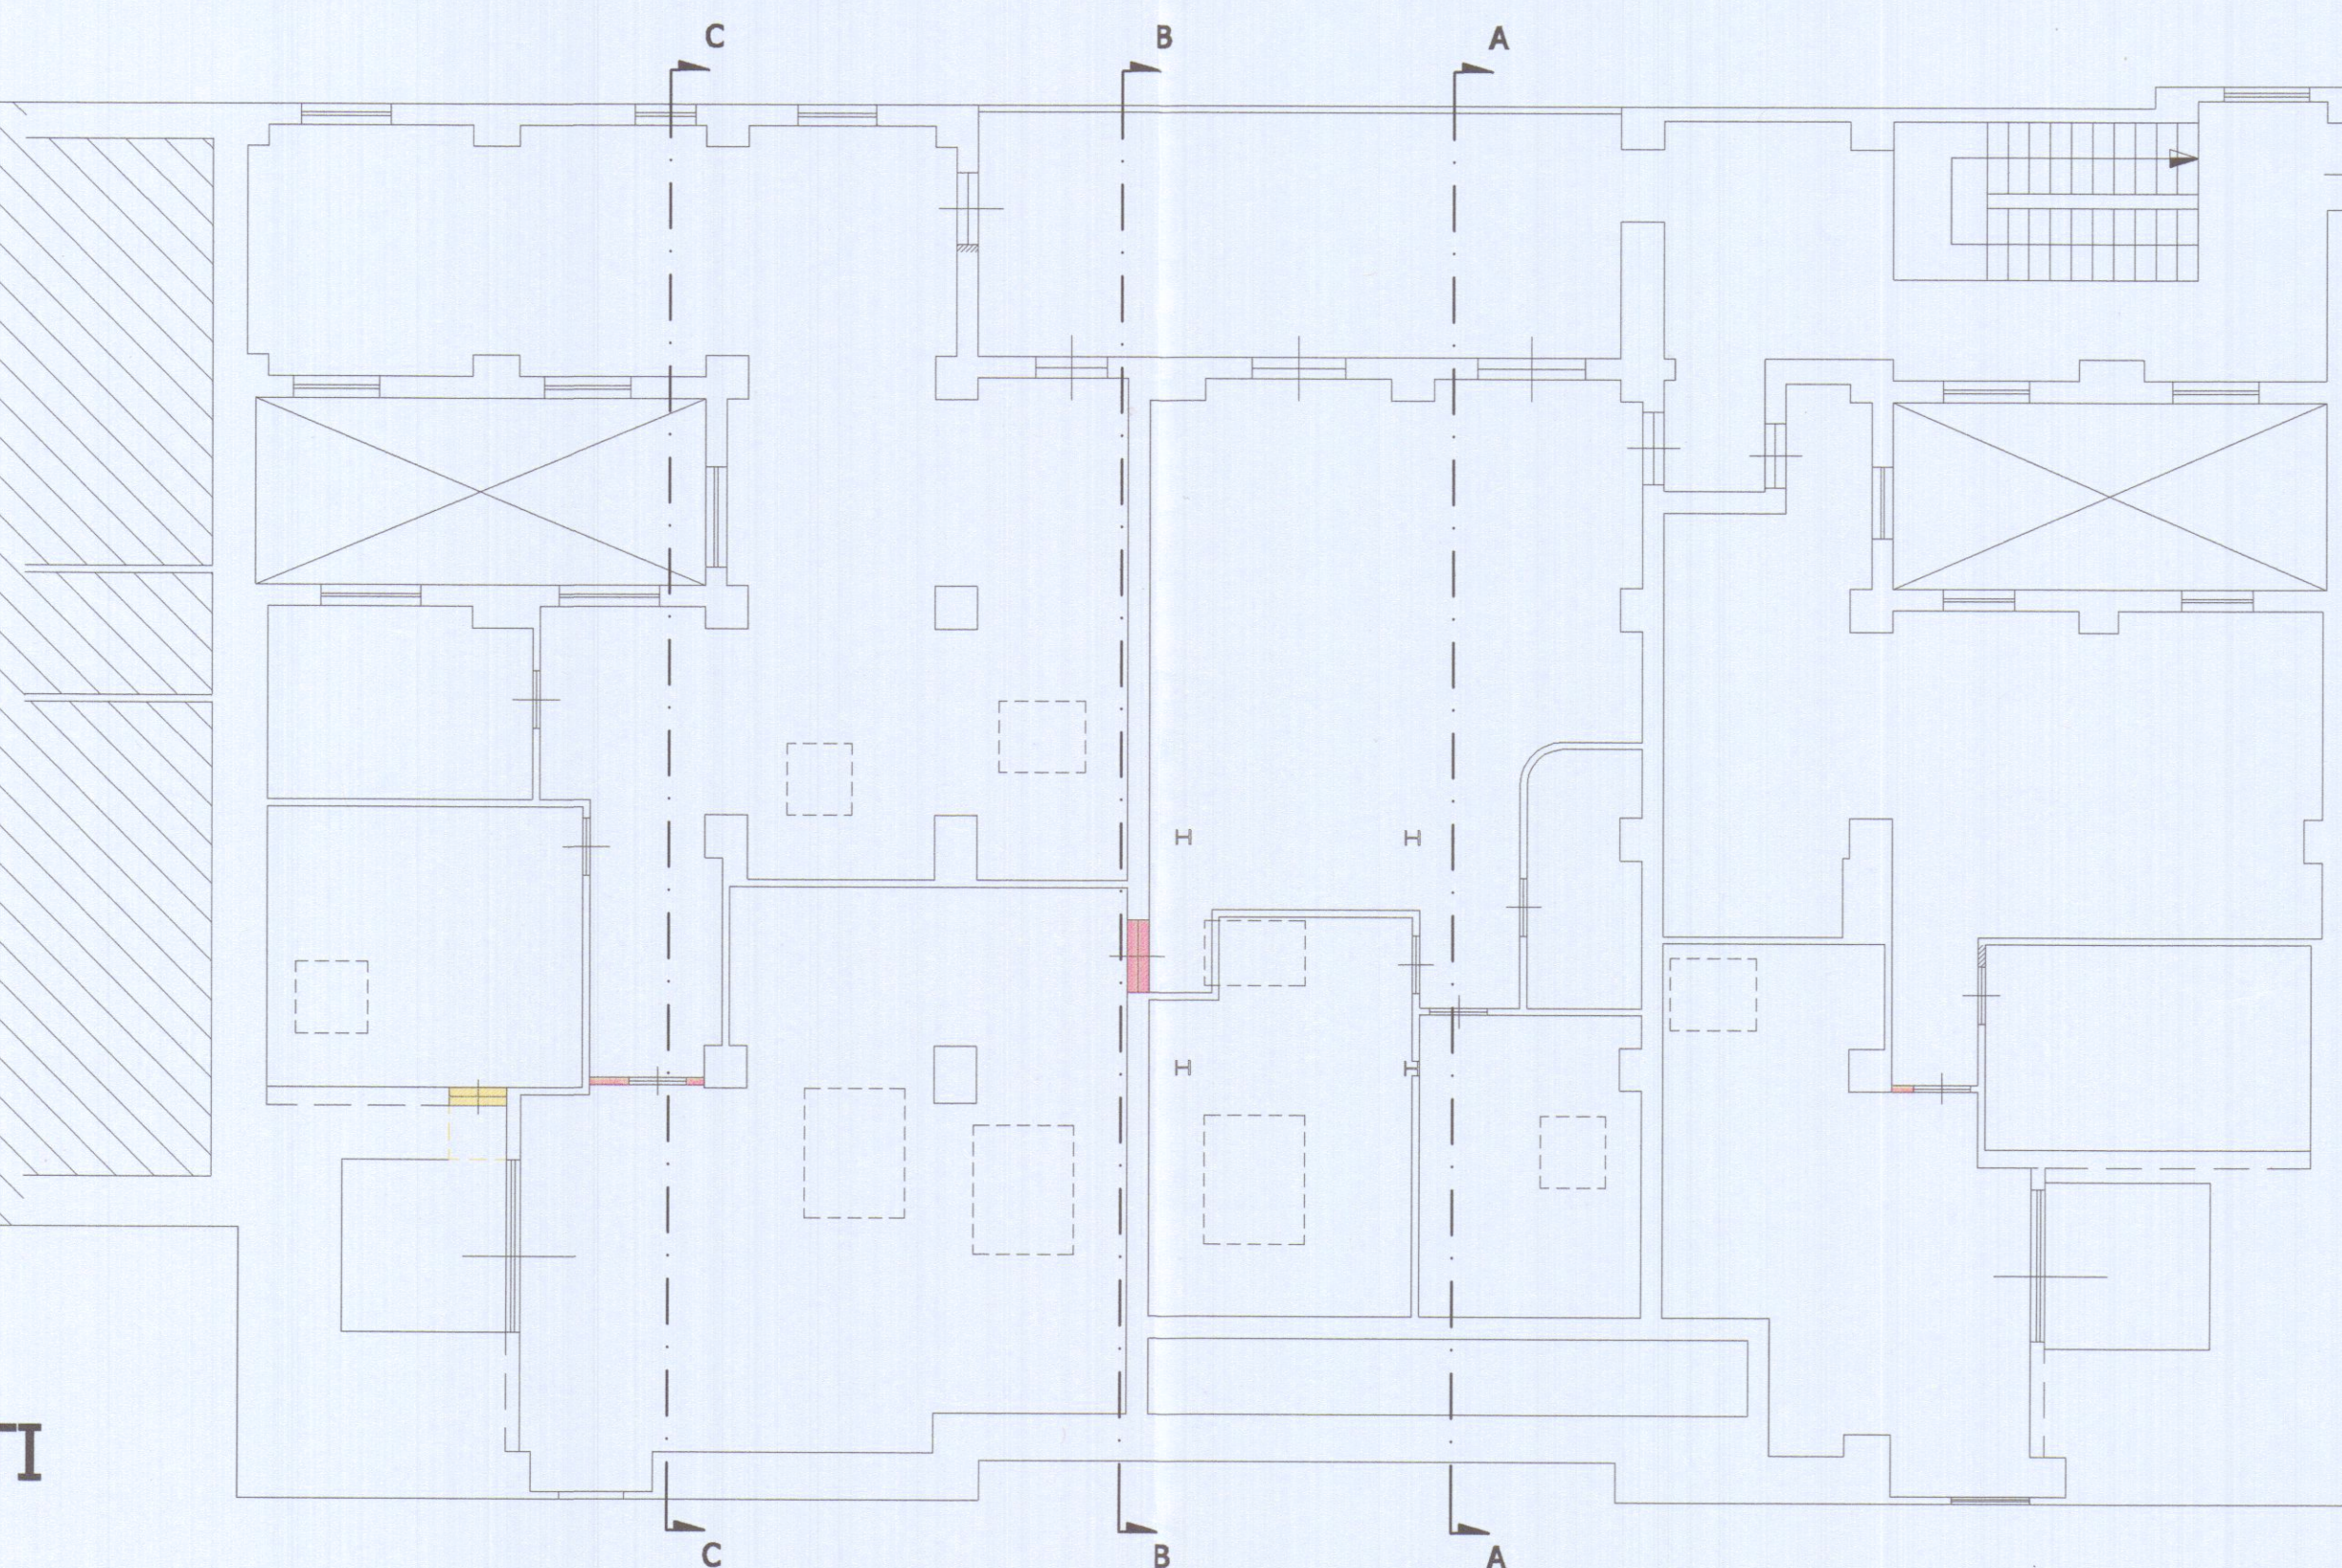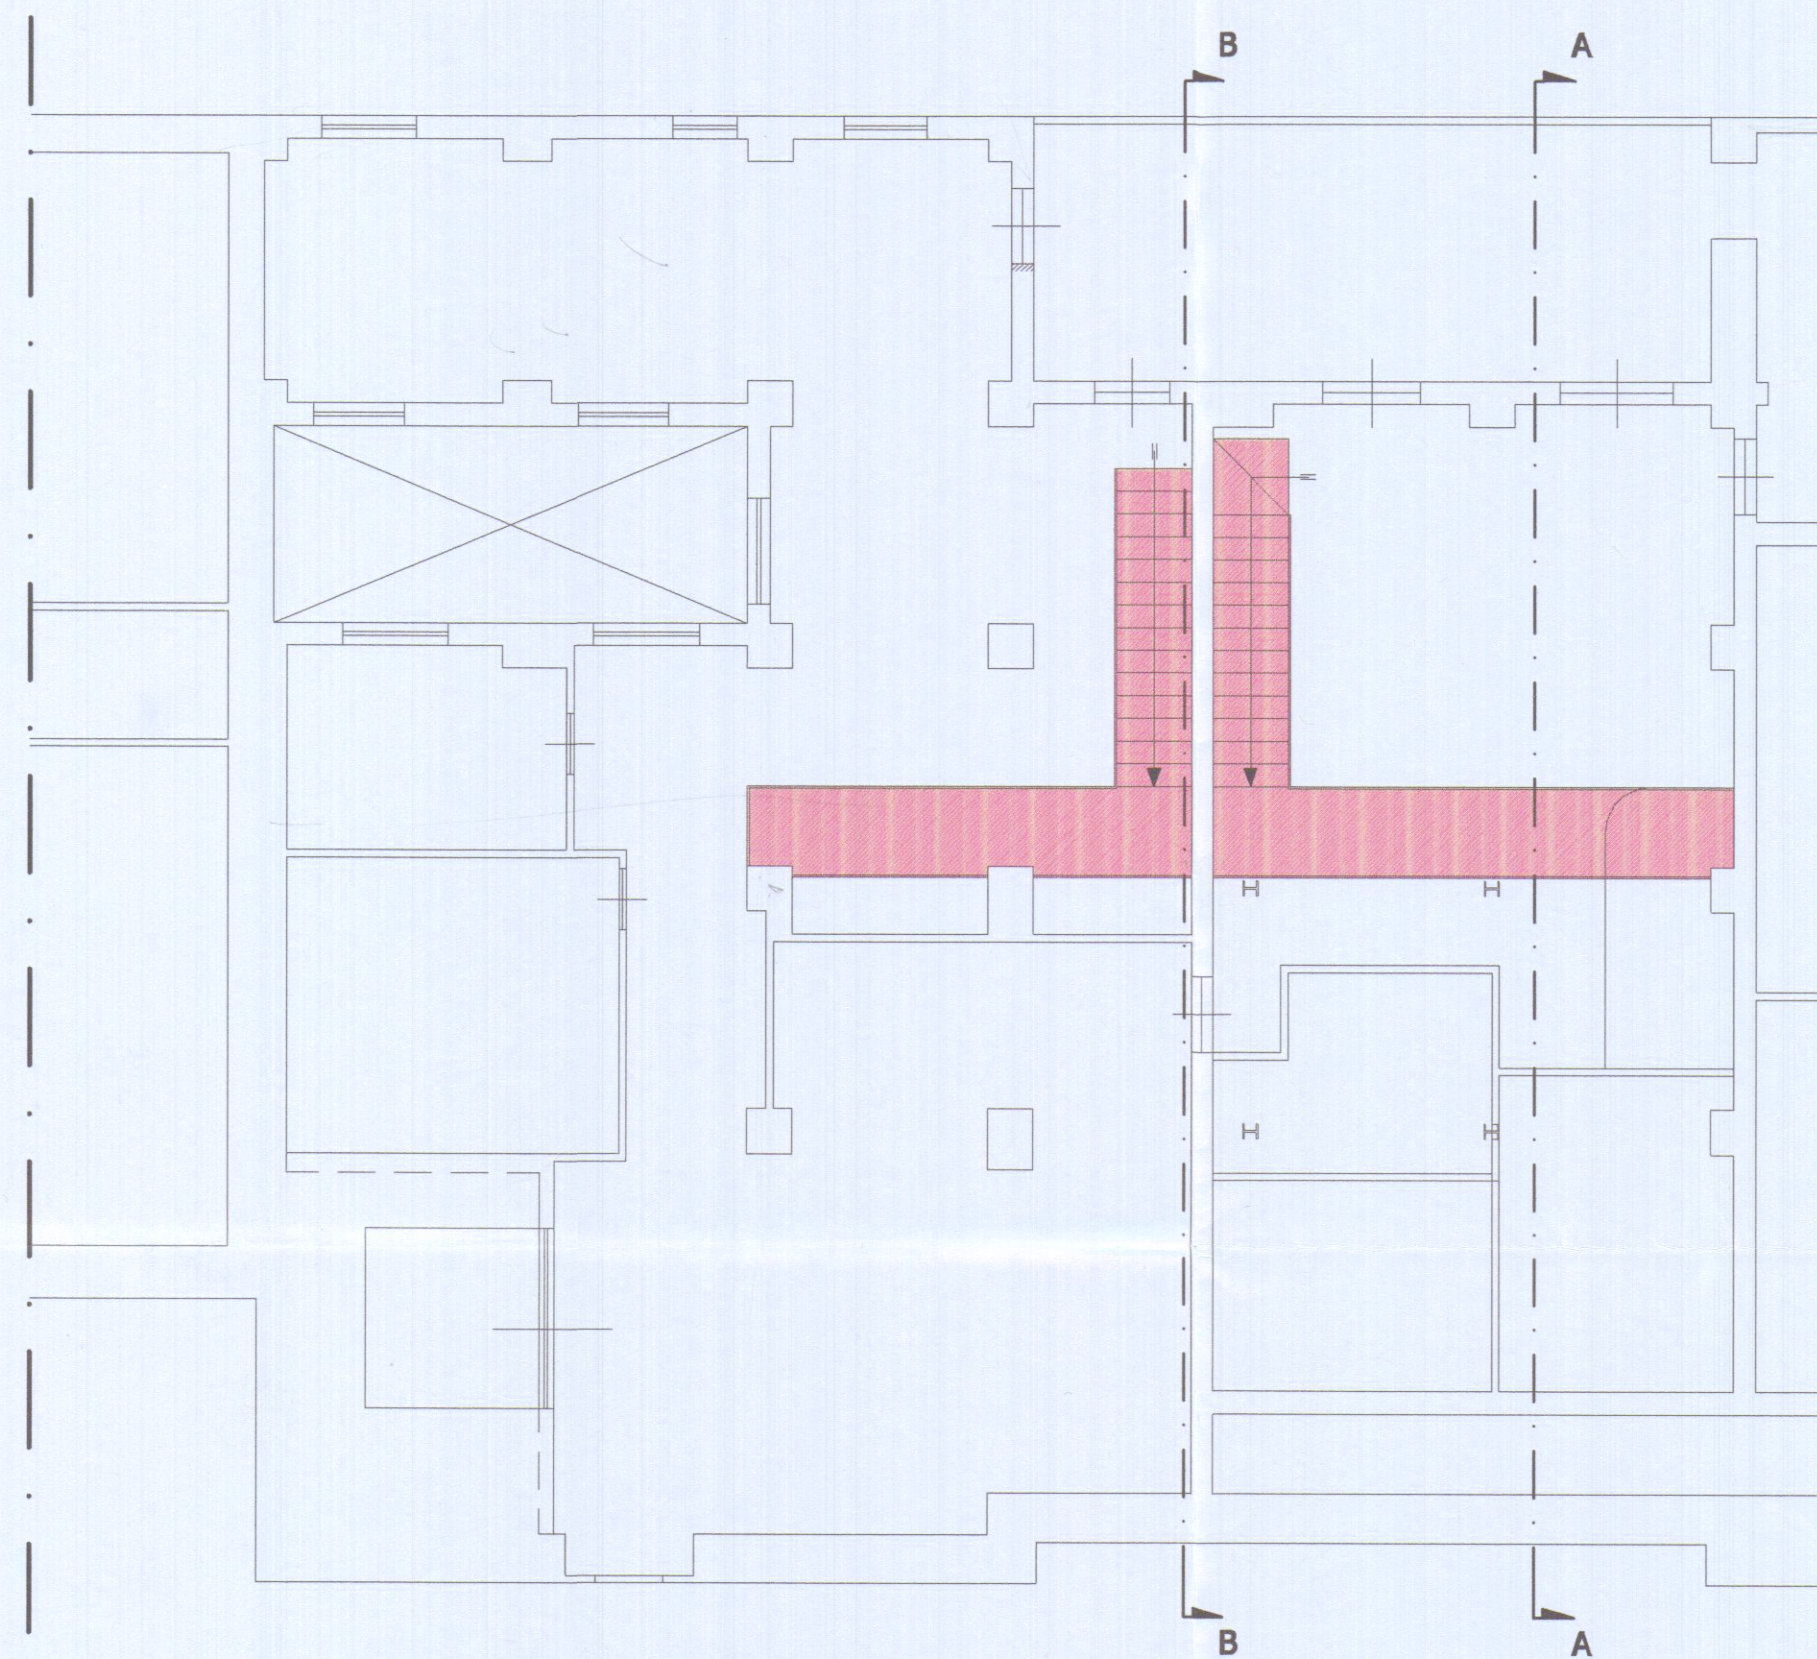

PIANO QUINTO

mappale 177
altra proprietà

VIA MAZZINI